



Tinn

Kartutsnitt

Tegnforklaring

grensepunkttype

- 51 - Offentlig godkjent
- 56 - Umerket
- 99 - Geometrisk hjelpemiddel


noyaktighet

- Nøyaktig - ≤ 10 cm
- Unøyaktig - ≥ 500 cm


Elendomssteig

Bygningstatus


- FA - Ferdigattest | MB -
- FS - Frittatt for søknadspåkl
- RA - Rammetillatelse
- Bygning flyttet, revet, brent.
- Adresspunkt Matrikkel

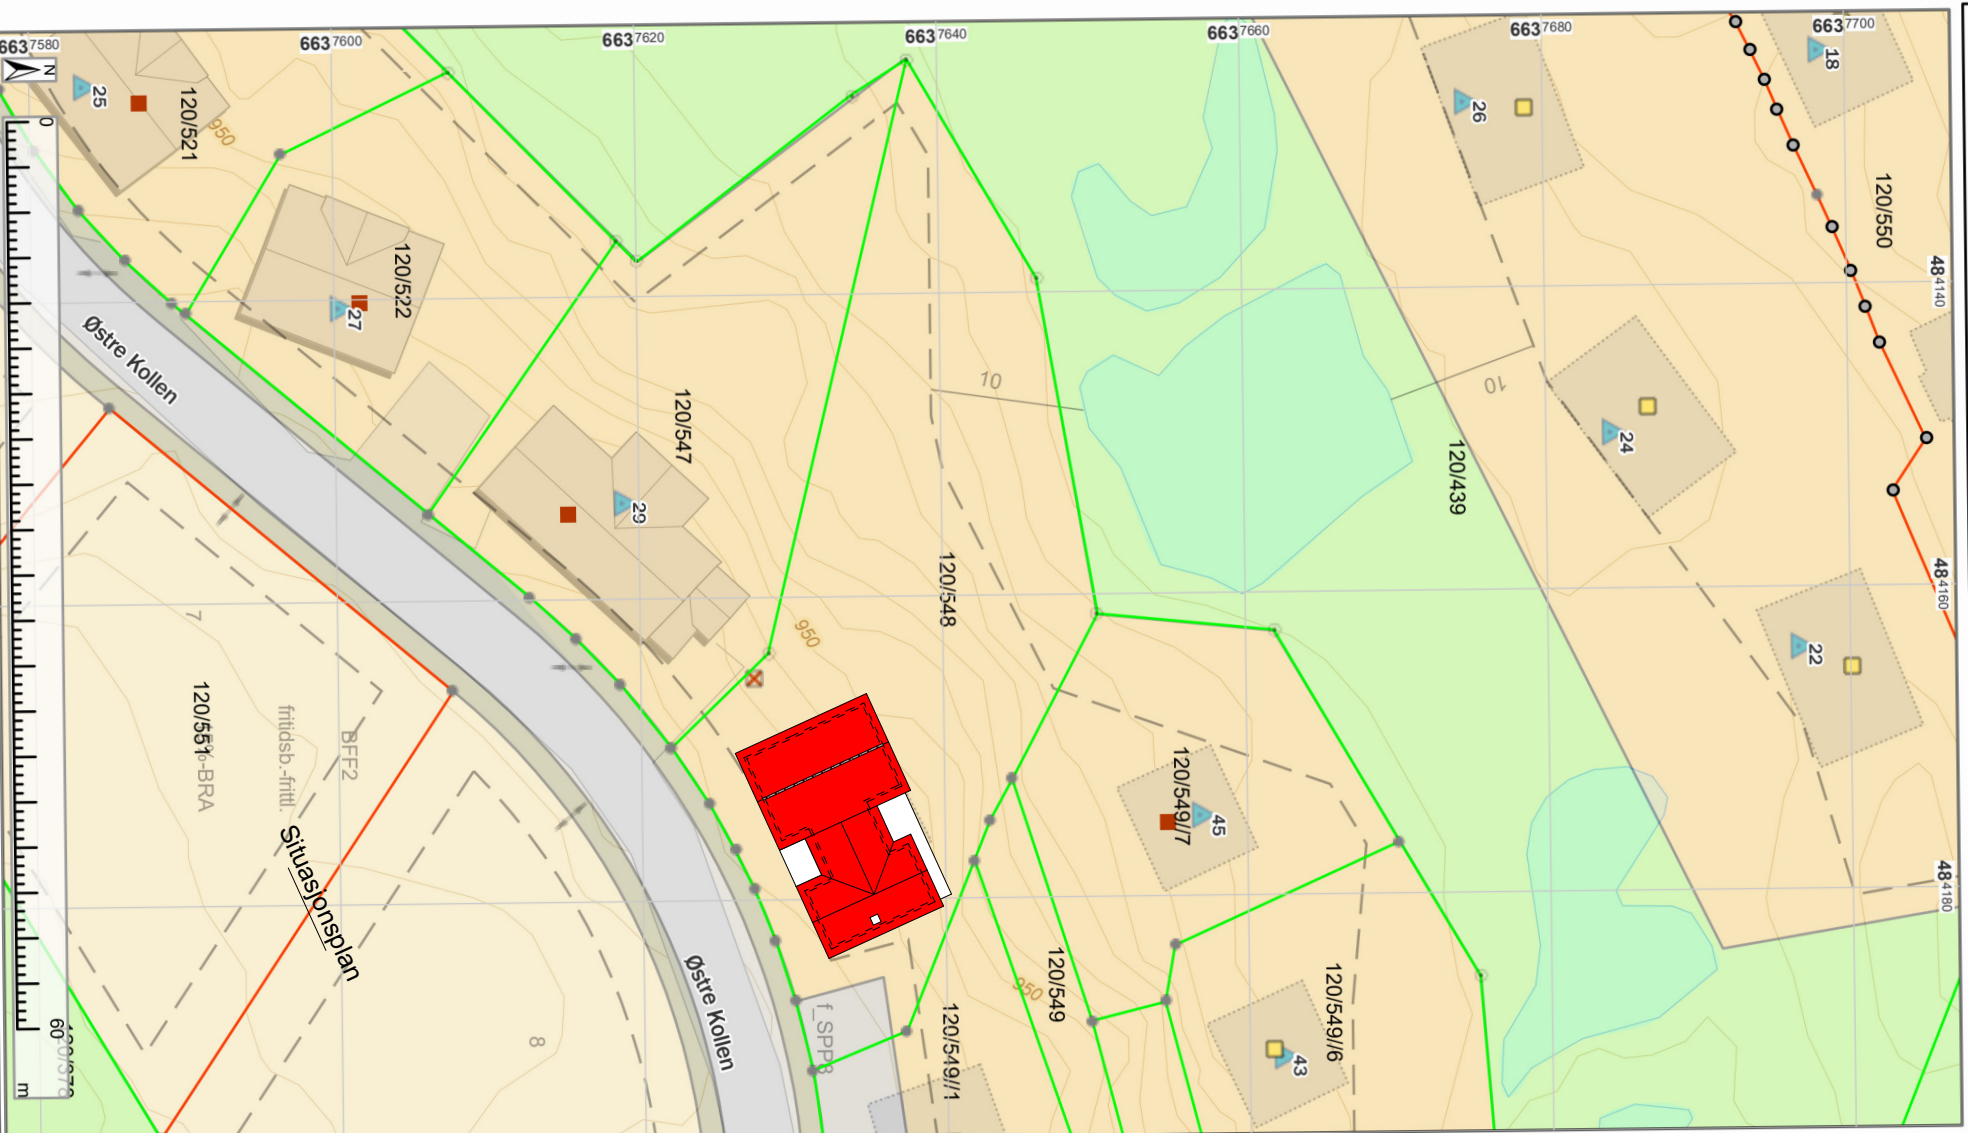


Målestokk 1 : 500

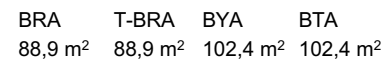


Disse tegningene kan ikke benyttes i prosjekter hvor Telemarkhytter AS ikke er produsent. Det kan forekomme mindre avvik på innvendig mål.								Salgstegninger		
Oppdragsgiver:	Prosjektnr:							Gnr./bnr.:	Dato:	Fag:
	TELEMARKHYTTER 2.0								20.11.2025	ARK
	Rognli panorama oppstue								Tegningsnr.:	Tegn.
TELEMARKHYTTER	Økernveien 94 0579 Oslo Tlf: 22 16 35 00 www.telemarkhytter.no							Plan 1. etasje	1:100	
		Rev.	Nr.	Dato	Beskrivelse	Tegn.	Kontr.			

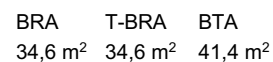

Disse tegningene kan ikke benyttes i prosjekter hvor Telemarkhytter AS ikke er produsent. Det kan forekomme mindre avvik på innvendig mål.								Salgstegninger		
Oppdragsgiver:	Prosjektnr:							Gnr./bnr.:	Dato:	Fag:
	TELEMARKHYTTER 2.0								20.11.2025	ARK
	Rognli panorama oppstue								Tegningsnr.:	Tegn.
TELEMARKHYTTER	Økernveien 94 0579 Oslo Tlf: 22 16 35 00 www.telemarkhytter.no							Plan 2. etasje	1:100	
	Rev.	Nr.	Dato	Beskrivelse	Tegn.	Kontr.				

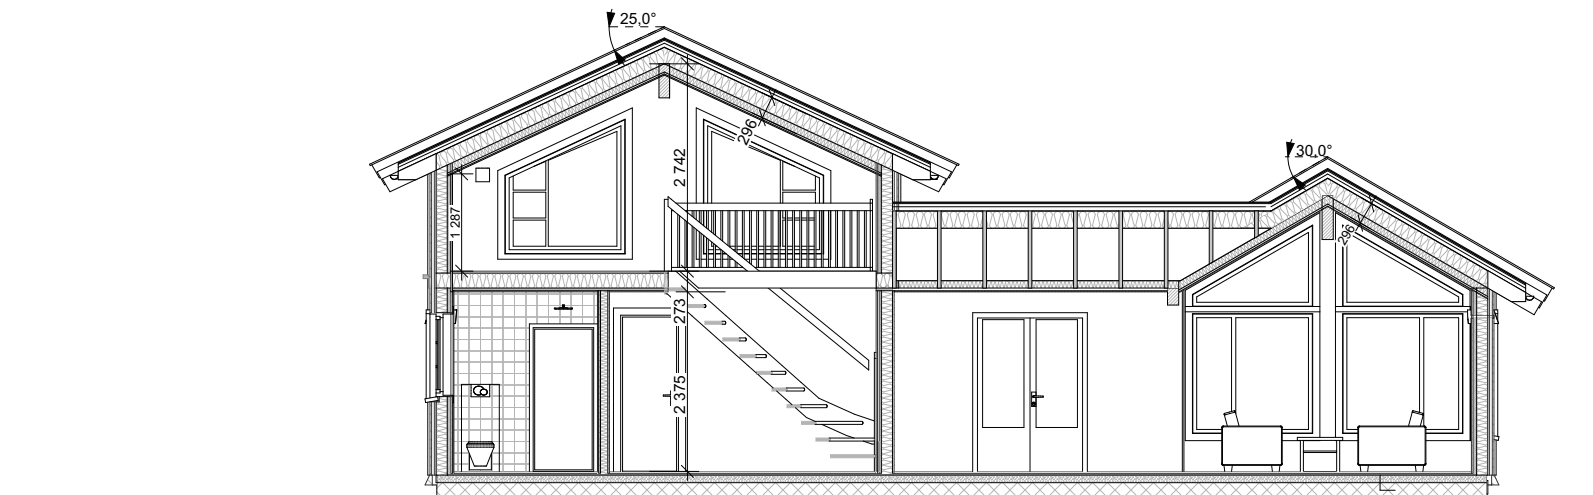


Snitt A

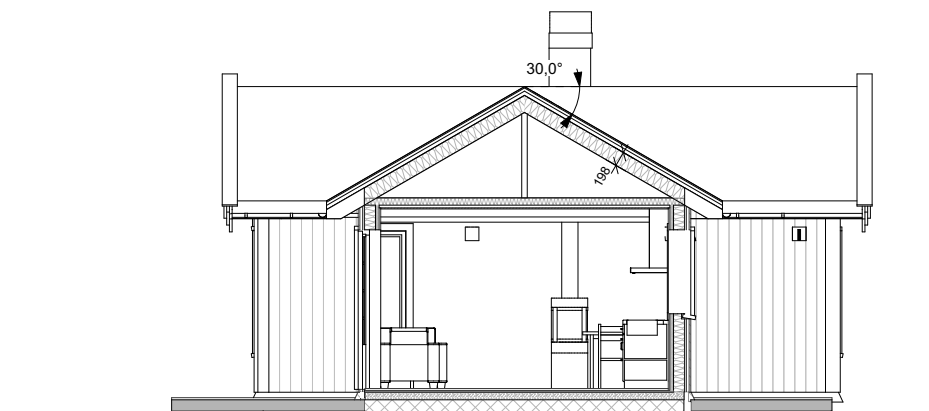


Snitt B

Disse tegningene kan ikke benyttes i prosjekter hvor Telemarkhytter AS ikke er produsent. Det kan forekomme mindre avvik på innvendig mål.								Salgstegninger		
Oppdragsgiver:	Prosjektnr:							Gnr./bnr.:	Dato:	Fag:
	TELEMARKHYTTER 2.0								20.11.2025	ARK
	Rognli panorama oppstue								Tegningsnr.:	Tegn.
TELEMARKHYTTER	Økernveien 94 0579 Oslo Tlf: 22 16 35 00 www.telemarkhytter.no	Rev.	Nr.	Dato	Beskrivelse	Tegn.	Kontr.	Snitt A, B og C		1:100

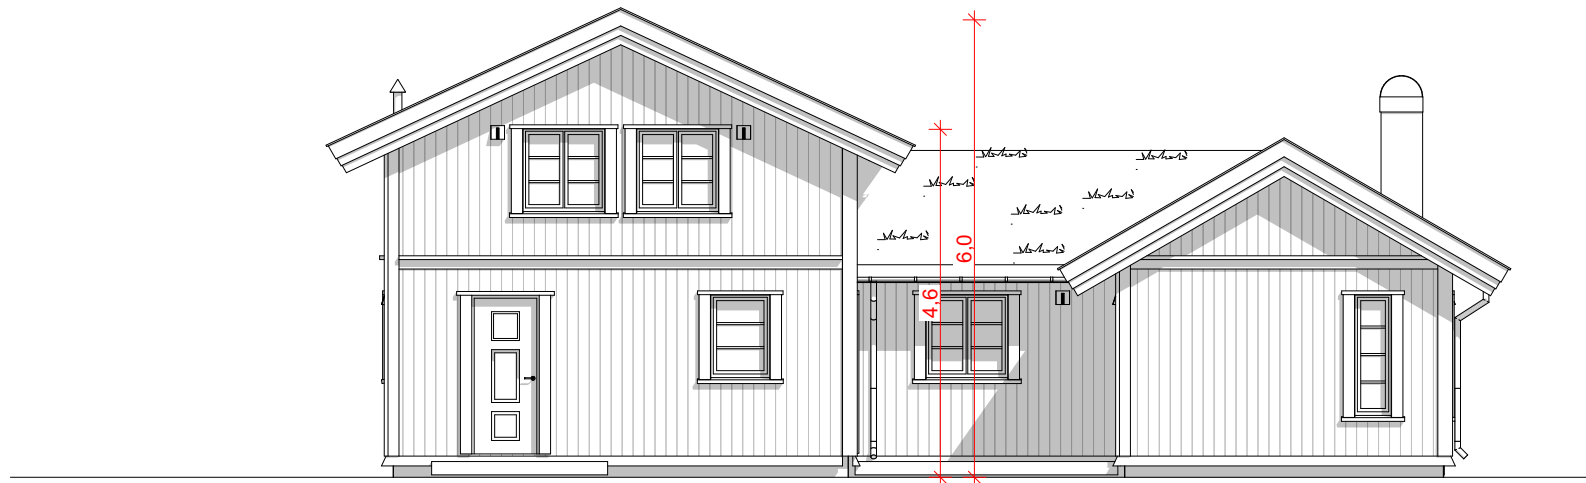


Fasade 1

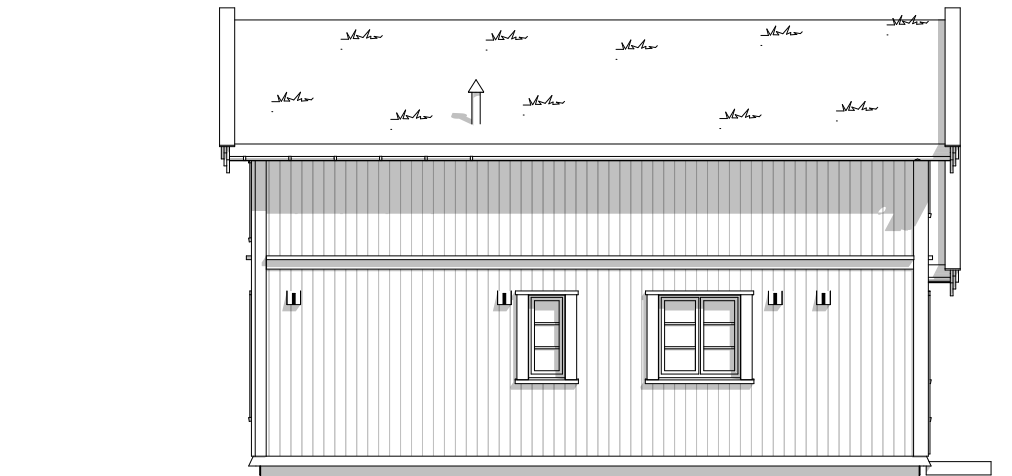


Fasade 2

Disse tegningene kan ikke benyttes i prosjekter hvor Telemarkhytter AS ikke er produsent. Det kan forekomme mindre avvik på innvendig mål.								Salgstegninger		
Oppdragsgiver:	Prosjektnr:							Gnr./bnr.:	Dato:	Fag:
	TELEMARKHYTTER 2.0								20.11.2025	ARK
	Rognli panorama oppstue								Tegningsnr.: A-104	Tegn. RBJ
TELEMARKHYTTER	Økernveien 94 0579 Oslo Tlf: 22 16 35 00 www.telemarkhytter.no	Rev.	Nr.	Dato	Beskrivelse			Tegn.	Kontr.	Fasade 1 og 2

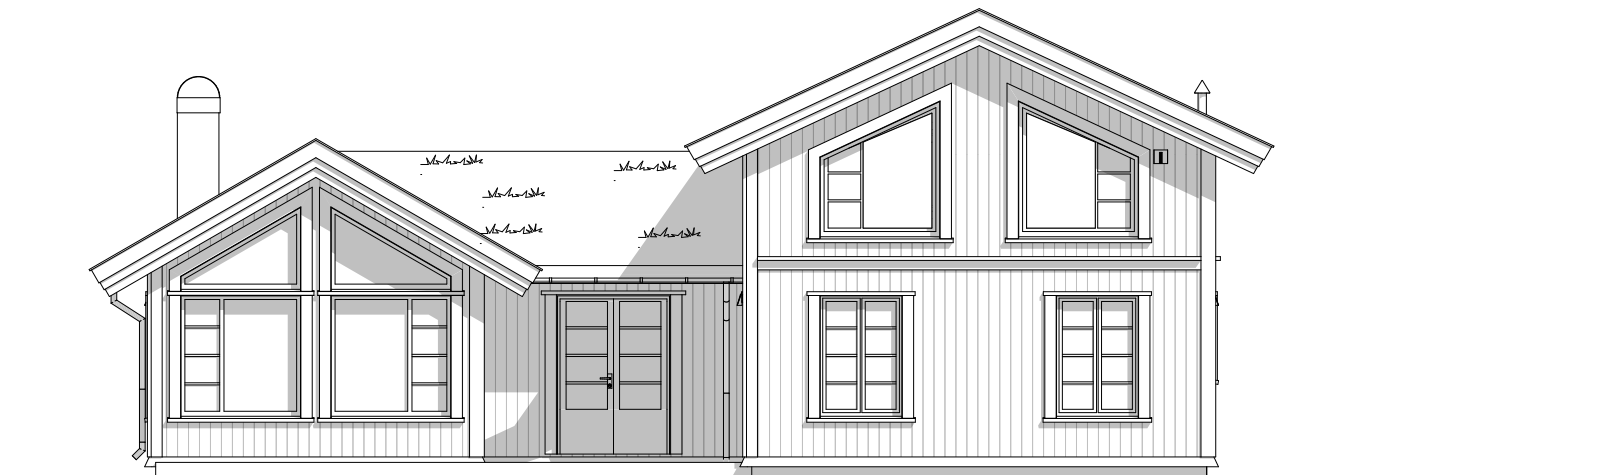


Fasade 3

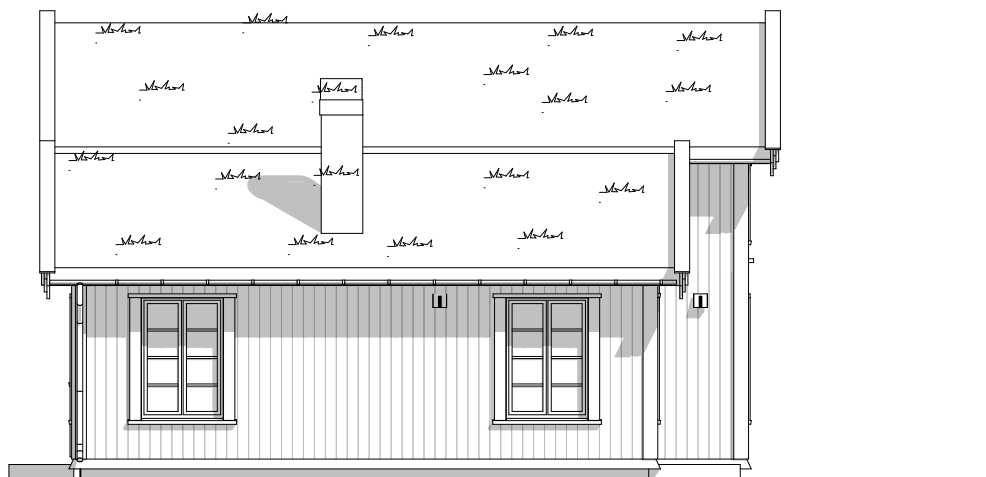

Fasade 4

Disse tegningene kan ikke benyttes i prosjekter hvor Telemarkhytter AS ikke er produsent. Det kan forekomme mindre avvik på innvendig mål.								Salgstegninger		
Oppdragsgiver:	Prosjektnr:							Gnr./bnr.:	Dato:	Fag:
	TELEMARKHYTTER 2.0								20.11.2025	ARK
	Rognli panorama oppstue								Tegningsnr.: A-105	Tegn. RBJ
TELEMARKHYTTER	Økernveien 94 0579 Oslo Tlf: 22 16 35 00 www.telemarkhytter.no	Rev.	Nr.	Dato	Beskrivelse	Tegn.	Kontr.	Fasade 3 og 4		1:100

«Kun ment som en illustrasjon»

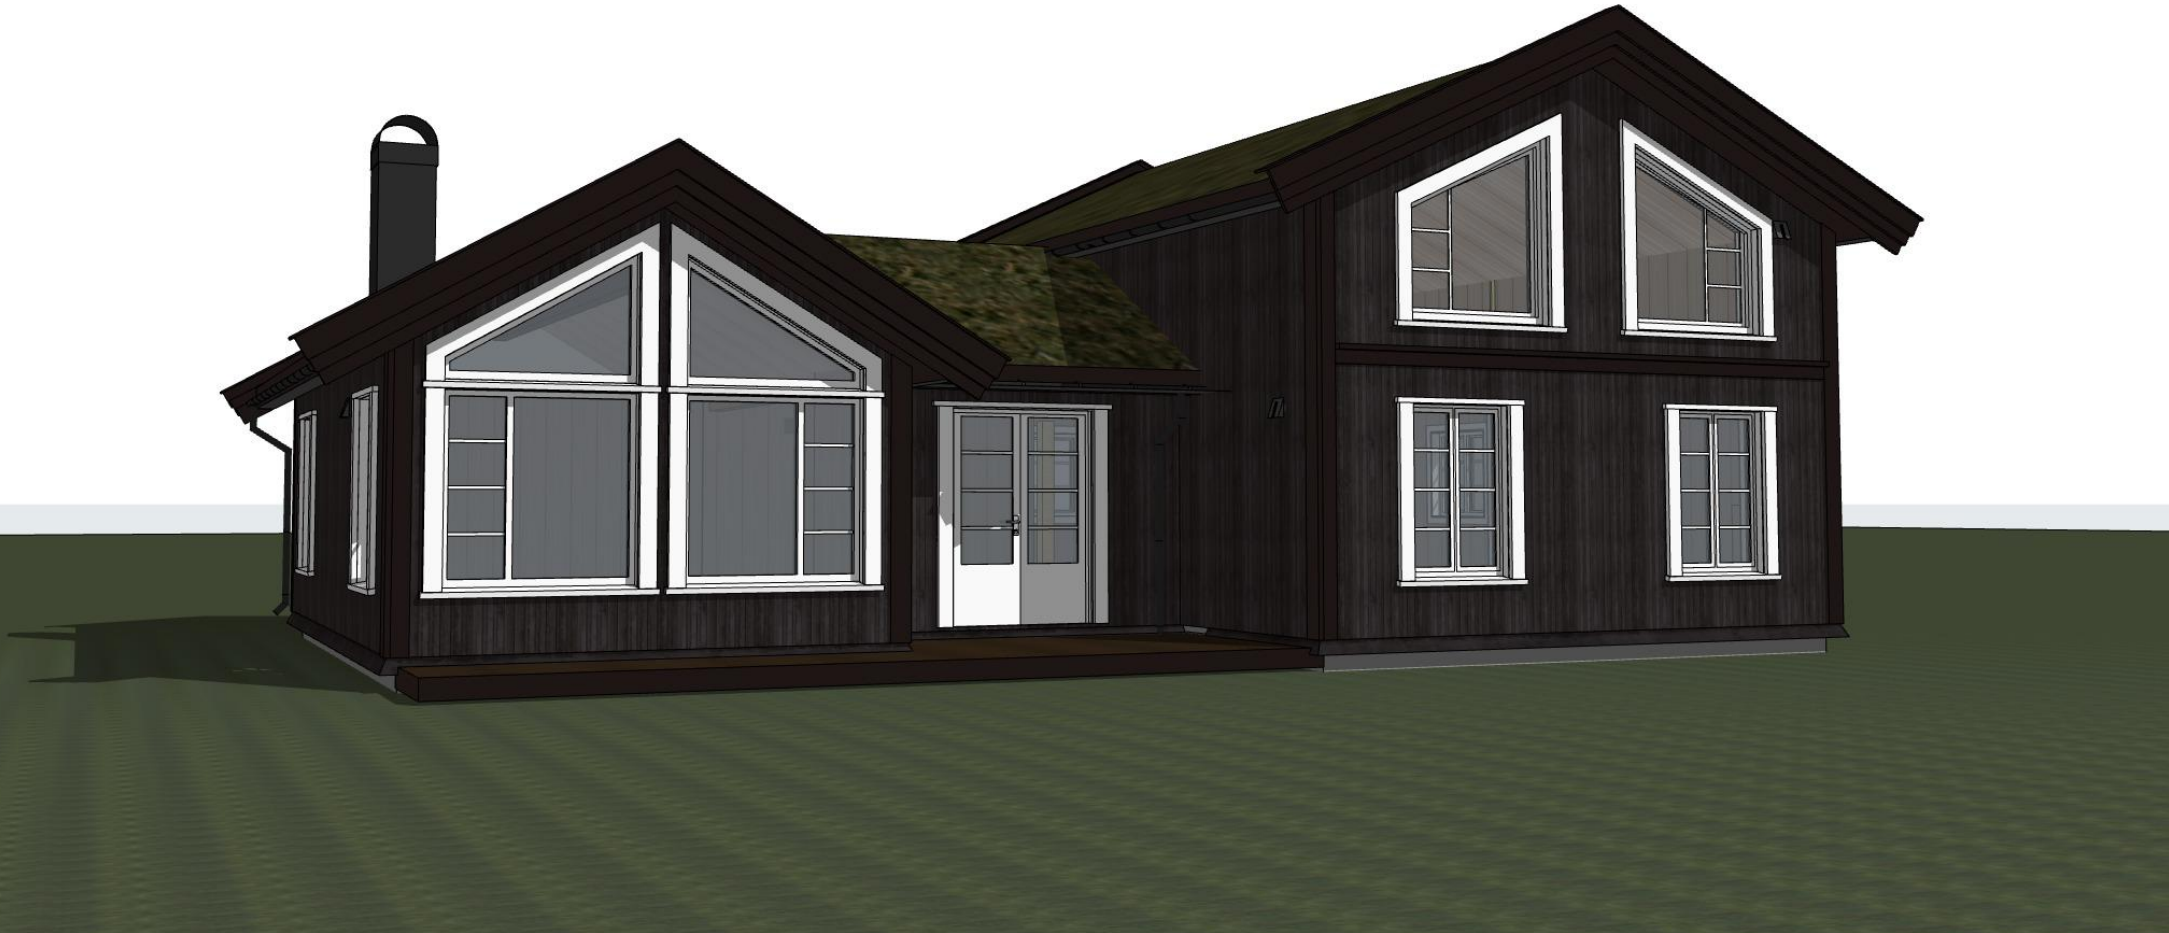

Disse tegningene kan ikke benyttes i prosjekter hvor Telemarkhytter AS ikke er produsent. Det kan forekomme mindre avvik på innvendig mål.								Salgstegninger		
Oppdragsgiver:	Prosjektnr:							Gnr./bnr.:	Dato:	Fag:
	TELEMARKHYTTER 2.0								20.11.2025	ARK
	Rognli panorama oppstue								Tegningsnr.:	Tegn.
TELEMARKHYTTER	Økernveien 94 0579 Oslo Tlf: 22 16 35 00 www.telemarkhytter.no	Rev.	Nr.	Dato	Beskrivelse	Tegn.	Kontr.	Perspektiv	A-106	
									1:247,99	

«Kun ment som en illustrasjon»



Disse tegningene kan ikke benyttes i prosjekter hvor Telemarkhytter AS ikke er produsent. Det kan forekomme mindre avvik på innvendig mål.								Salgstegninger		
Oppdragsgiver:	Prosjektnr:							Gnr./bnr.:	Dato:	Fag:
	TELEMARKHYTTER 2.0								20.11.2025	ARK
	Rognli panorama oppstue								Tegningsnr.: A-107	Tegn. RBJ
TELEMARKHYTTER	Økernveien 94 0579 Oslo Tlf: 22 16 35 00 www.telemarkhytter.no	Rev.	Nr.	Dato	Beskrivelse	Tegn.	Kontr.	Perspektiv	1:260,10	



Disse tegningene kan ikke benyttes i prosjekter hvor Telemarkhytter AS ikke er produsent. Det kan forekomme mindre avvik på innvendig mål.								Salgstegninger			
Oppdragsgiver:	Prosjektnr:							Gnr./bnr.:	Dato:	Fag:	
	TELEMARKHYTTER 2.0								20.11.2025	ARK	
	Rognli panorama oppstue								Tegningsnr.:	Tegn.	
TELEMARKHYTTER	Økernveien 94 0579 Oslo Tlf: 22 16 35 00 www.telemarkhytter.no							Perspektiv	1:226,79		
		Rev.	Nr.	Dato	Beskrivelse		Tegn.		Kontr.		

Disse tegningene kan ikke benyttes i prosjekter hvor Telemarkhytter AS ikke er produsent. Det kan forekomme mindre avvik på innvendig mål.								Salgstegninger		
Oppdragsgiver:	Prosjektnr:							Gnr./bnr.:	Dato:	Fag:
	TELEMARKHYTTER 2.0								20.11.2025	ARK
	Rognli panorama oppstue								Tegningsnr.: A-109	Tegn. RBJ
TELEMARKHYTTER	Økernveien 94 0579 Oslo Tlf: 22 16 35 00 www.telemarkhytter.no	Rev.	Nr.	Dato	Beskrivelse	Tegn.	Kontr.	Perspektiv	1:226,79	