


Disse tegningene kan ikke benyttes i prosjekter hvor Familiehytta AS ikke er produsent. Det kan forekomme mindre avvik på innvendig mål.

Oppdragsgiver
 Navn:
 Prosjektnr:



Rondablikk 120 Salgstegninger

						Tegn. Navn	Gnr./bnr.:	Dato:	Fag:
						Versjon V20-1	Adresse postnr kommune	16.02.2023	ARK
						Kontr.		Tegningsnr.: A-101	Rev.
Rev.	Dato	Rev. gjelder		Tegn.	Kontr.		1. Etasje	Målestokk 1:100	mm

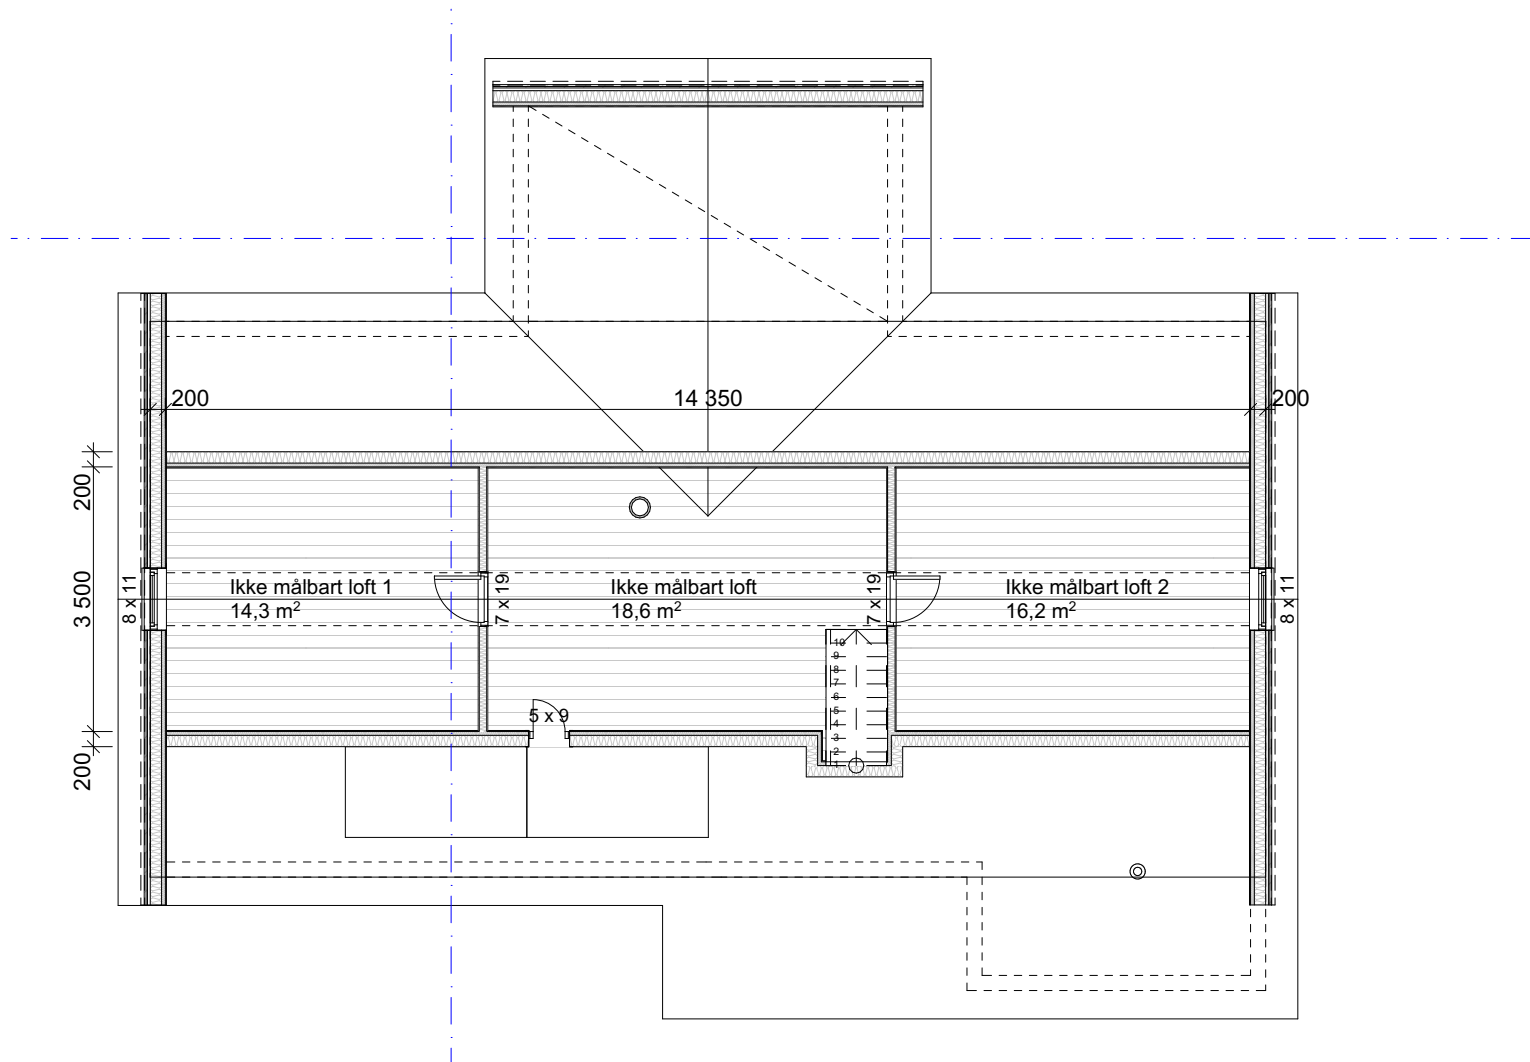

Disse tegningene kan ikke benyttes i prosjekter hvor Familiehytta AS ikke er produsent. Det kan forekomme mindre avvik på innvendig mål.


Oppdragsgiver
 Navn:
 Prosjektnr:



Økernveien 94
 0579 Oslo
 Tlf. 22 16 35 00
 www.familiehytta.no

Rondablikk 120 Salgstegninger

						Tegn. Navn	Gnr./bnr.:	Dato:	Fag:
						Versjon V20-1	Adresse postnr kommune	16.02.2023	ARK
						Kontr.	Loftsplan	Tegningsnr.: A-102	Rev.
Rev.	Dato	Rev. gjelder		Tegn.	Kontr.			Målestokk 1:100	mm

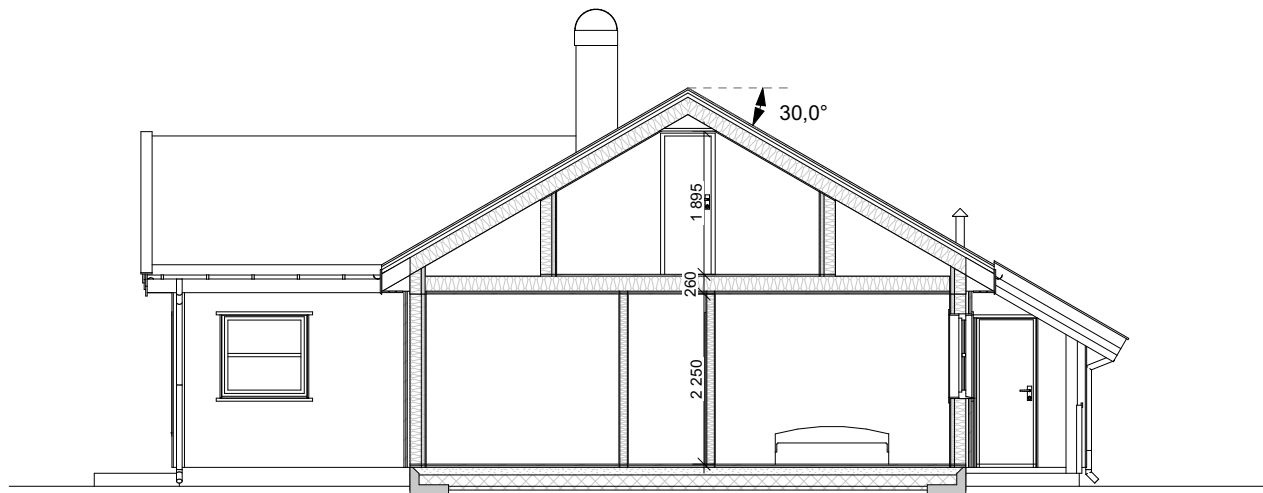

Disse tegningene kan ikke benyttes i
prosjekter hvor Familiehytta AS ikke er produsent.
Det kan forekomme mindre avvik på innvendig mål.

Oppdragsgiver
Navn:
Prosjektnr:



Økernveien 94
0579 Oslo
Tlf. 22 16 35 00
www.familiehytta.no

Rondablikk 120 Salgstegninger

						Tegn. Navn	Gnr./bnr.:	Dato:	Fag:
						Versjon V20-1	Adresse postnr kommune	16.02.2023	ARK
						Kontr.	Snitt A	Tegningsnr.: A-103	Rev.
Rev.	Dato	Rev. gjelder		Tegn.	Kontr.			Målestokk 1:100	mm



Fasade 1

Disse tegningene kan ikke benyttes i prosjekter hvor Familiehytta AS ikke er produsent. Det kan forekomme mindre avvik på innvendig mål.


Oppdragsgiver
 Navn:
 Prosjektnr:



Økernveien 94
 0579 Oslo
 Tlf. 22 16 35 00
 www.familiehytta.no

Rondablikk 120 Salgstegninger

					Tegn. Navn	Gnr./bnr.:	Dato:	Fag:
					Versjon V20-1	Adresse postnr kommune	16.02.2023	ARK
					Kontr.	Fasade 1	Tegningsnr.: A-105	Rev.
Rev.	Dato	Rev. gjelder	Tegn.	Kontr.			Målestokk 1:100	mm

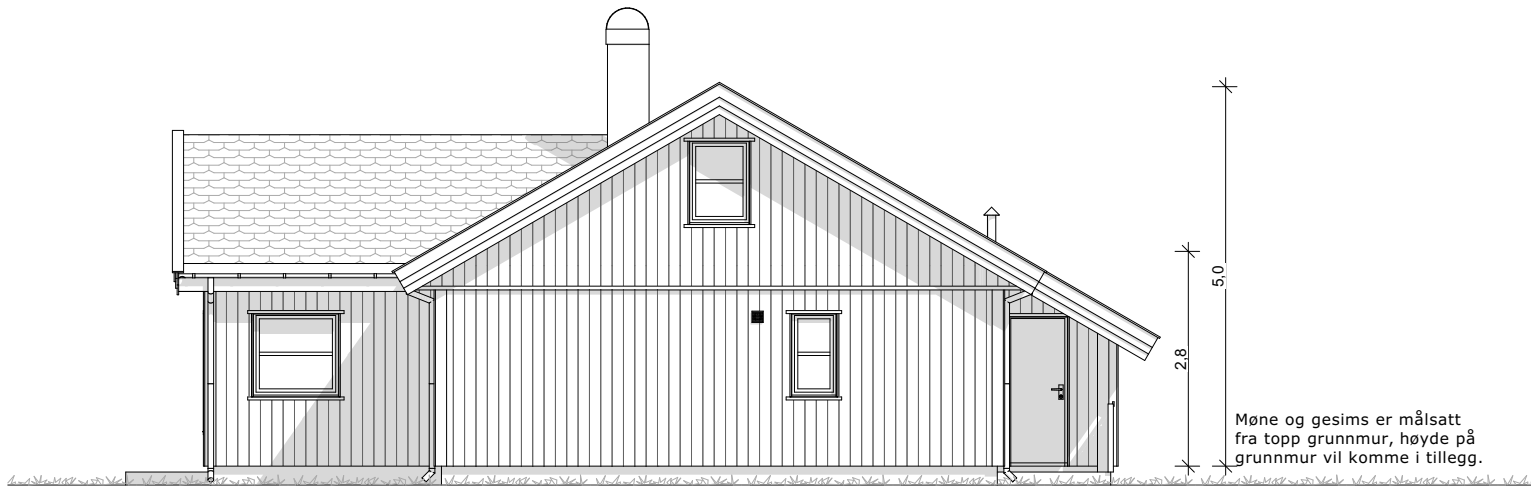

Fasade 2

Disse tegningene kan ikke benyttes i prosjekter hvor Familiehytta AS ikke er produsent. Det kan forekomme mindre avvik på innvendig mål.


Oppdragsgiver
 Navn:
 Prosjektnr:



Økernveien 94
 0579 Oslo
 Tlf. 22 16 35 00
 www.familiehytta.no

Rondablikk 120 Salgstegninger

					Tegn. Navn	Gnr./bnr.:	Dato:	Fag:
					Versjon V20-1	Adresse postnr kommune	16.02.2023	ARK
					Kontr.	Fasade 2	Tegningsnr.: A-106	Rev.
Rev.	Dato	Rev. gjelder		Tegn.	Kontr.		Målestokk 1:100	mm

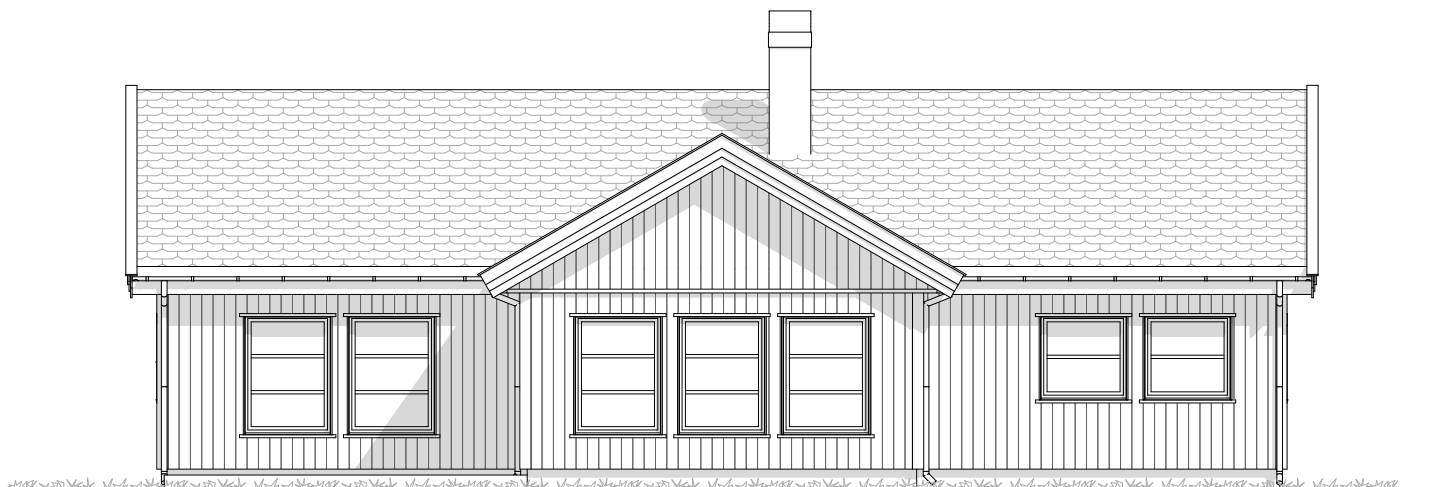

Fasade 3

Disse tegningene kan ikke benyttes i prosjekter hvor Familiehytta AS ikke er produsent. Det kan forekomme mindre avvik på innvendig mål.


Oppdragsgiver
 Navn:
 Prosjektnr:



Økernveien 94
 0579 Oslo
 Tlf. 22 16 35 00
 www.familiehytta.no

Rondablikk 120 Salgstegninger

					Tegn. Navn	Gnr./bnr.:	Dato:	Fag:
					Versjon V20-1	Adresse postnr kommune	16.02.2023	ARK
					Kontr.	Fasade 3	Tegningsnr.: A-107	Rev.
Rev.	Dato	Rev. gjelder	Tegn.	Kontr.			Målestokk 1:100	mm

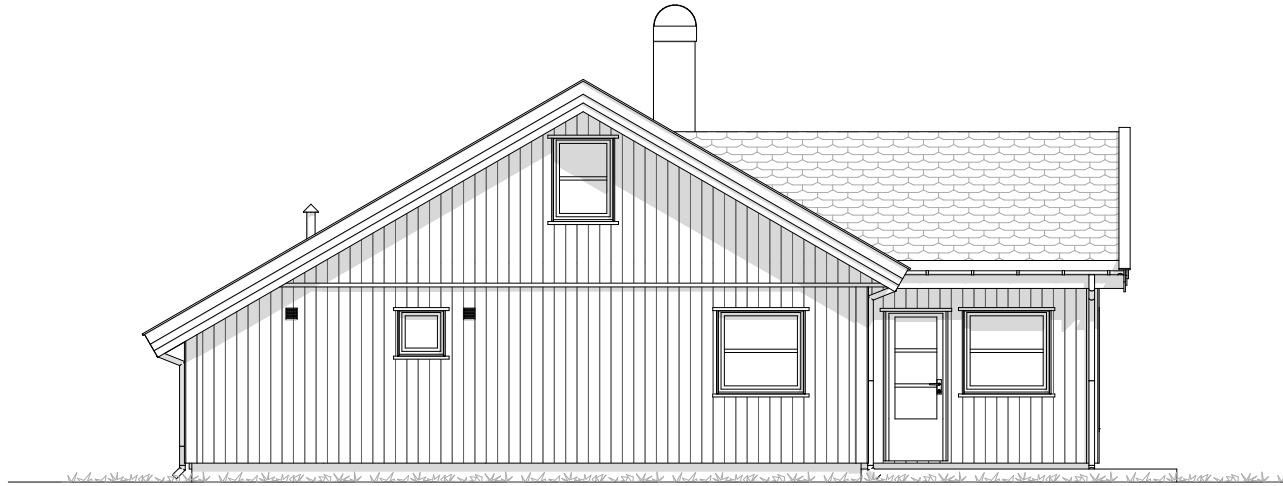

Fasade 4

Disse tegningene kan ikke benyttes i prosjekter hvor Familiehytta AS ikke er produsent. Det kan forekomme mindre avvik på innvendig mål.

Oppdragsgiver
 Navn:
 Prosjektnr:



Økernveien 94
 0579 Oslo
 Tlf. 22 16 35 00
 www.familiehytta.no

Rondablikk 120 Salgstegninger

						Tegn. Navn	Gnr./bnr.:	Dato:	Fag:
						Versjon V20-1	Adresse postnr kommune	16.02.2023	ARK
						Kontr.	Fasade 4	Tegningsnr.: A-108	Rev.
Rev.	Dato	Rev. gjelder		Tegn.	Kontr.			Målestokk 1:100	mm



Disse tegningene kan ikke benyttes i prosjekter hvor Familiehytta AS ikke er produsent. Det kan forekomme mindre avvik på innvendig mål.

Oppdragsgiver
 Navn:
 Prosjektnr:



Økernveien 94
 0579 Oslo
 Tlf: 22 16 35 00
 www.familiehytta.no

Rondablikk 120 Salgstegninger

						Tegn. Navn	Gnr./bnr.:	Dato:	Fag:
						Versjon V20-1	Adresse postnr kommune	16.02.2023	ARK
						Kontr.	Perspektiv	Tegningsnr.: A-109	Rev.
Rev.	Dato	Rev. gjelder		Tegn.	Kontr.			Målestokk 1:179,83	mm



Disse tegningene kan ikke benyttes i prosjekter hvor Familiehytta AS ikke er produsent. Det kan forekomme mindre avvik på innvendig mål.


Oppdragsgiver
 Navn:
 Prosjektnr:



Økernveien 94
 0579 Oslo
 Tlf. 22 16 35 00
 www.familiehytta.no

Rondablikk 120 Salgstegninger

						Tegn. Navn	Gnr./bnr.:	Dato:	Fag:
						Versjon V20-1	Adresse postnr kommune	16.02.2023	ARK
						Kontr.	Perspektiv	Tegningsnr.: A-110	Rev.
Rev.	Dato	Rev. gjelder		Tegn.	Kontr.			Målestokk 1:179,83	mm

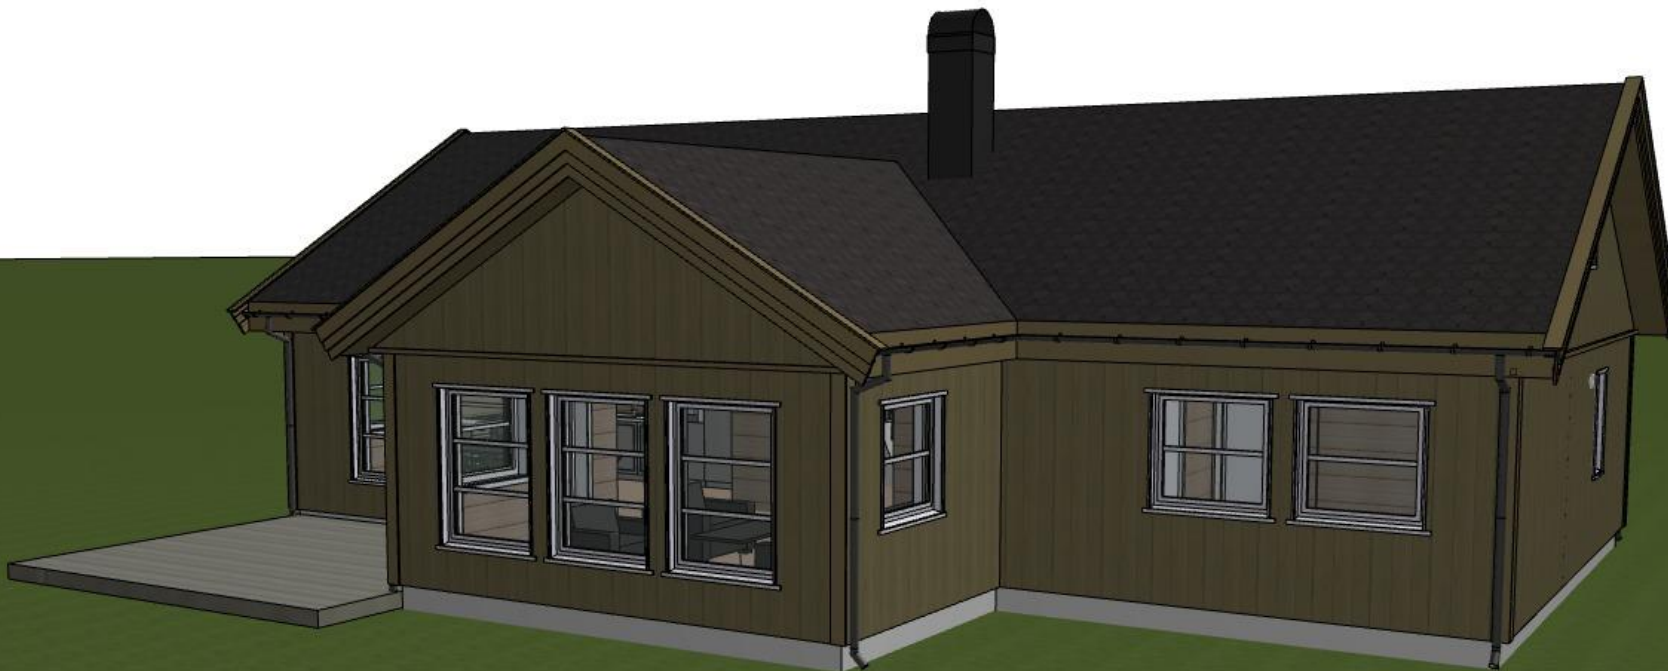

Disse tegningene kan ikke benyttes i prosjekter hvor Familiehytta AS ikke er produsent. Det kan forekomme mindre avvik på innvendig mål.

Oppdragsgiver
 Navn:
 Prosjektnr:



Økernveien 94
 0579 Oslo
 Tlf. 22 16 35 00
 www.familiehytta.no

Rondablikk 120 Salgstegninger

						Tegn. Navn	Gnr./bnr.:	Dato:	Fag:
						Versjon V20-1	Adresse postnr kommune	16.02.2023	ARK
						Kontr.	Perspektiv	Tegningsnr.: A-111	Rev.
Rev.	Dato	Rev. gjelder		Tegn.	Kontr.			Målestokk 1:179,83	mm



Disse tegningene kan ikke benyttes i
 prosjekter hvor Familiehytta AS ikke er produsent.
 Det kan forekomme mindre avvik på innvendig mål.

Oppdragsgiver
 Navn:
 Prosjektnr:



Økernveien 94
 0579 Oslo
 Tlf. 22 16 35 00
 www.familiehytta.no

Rondablikk 120 Salgstegninger

						Tegn. Navn	Gnr./bnr.:	Dato:	Fag:
						Versjon V20-1	Adresse postnr kommune	16.02.2023	ARK
						Kontr.	Perspektiv	Tegningsnr.: A-112	Rev.
Rev.	Dato	Rev. gjelder		Tegn.	Kontr.			Målestokk 1:240,47	mm