



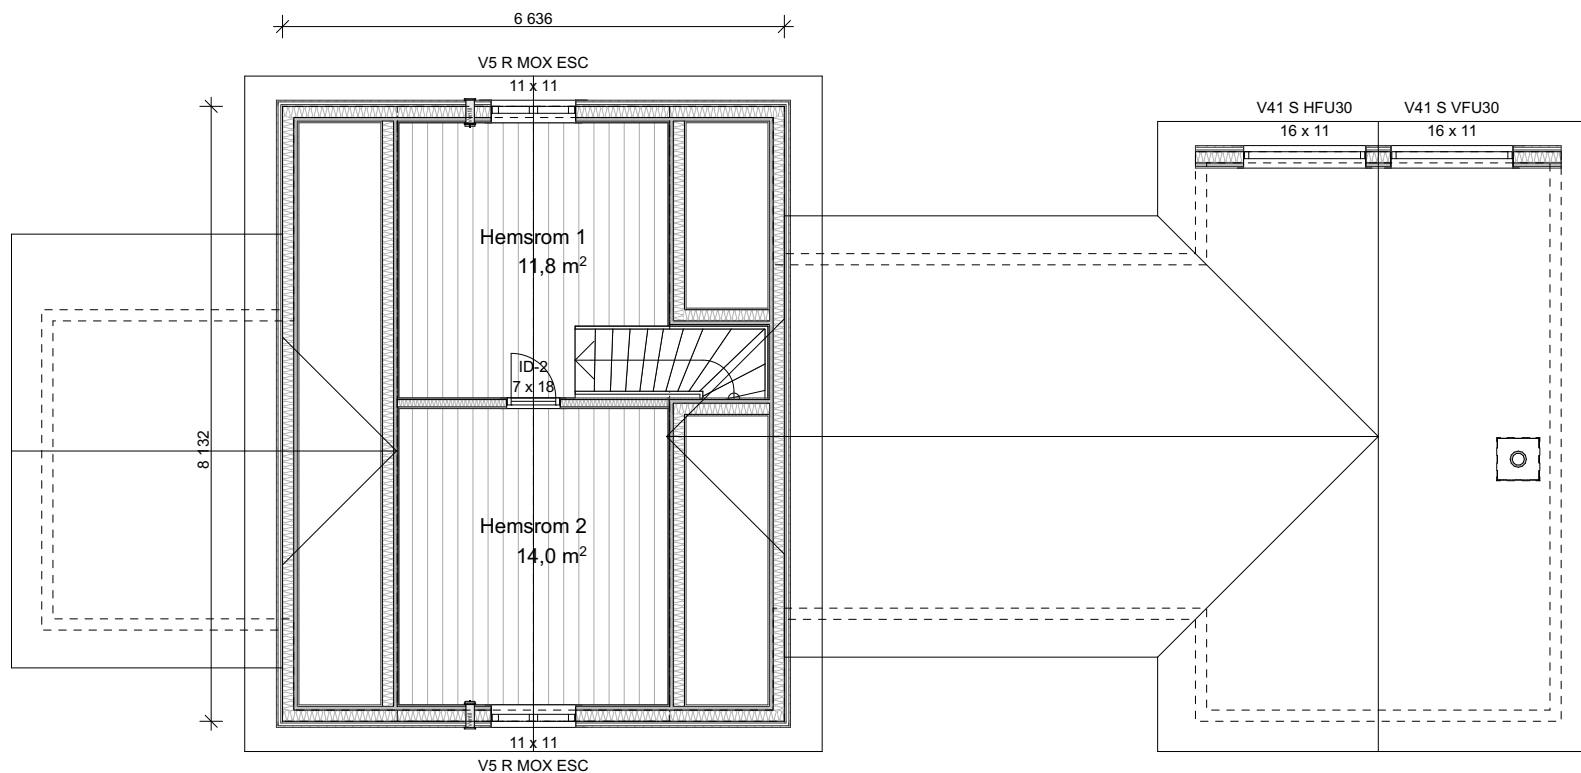


Disse tegningene kan ikke benyttes i prosjekter hvor Telemarkhytter AS ikke er produsent. Det kan forekomme mindre avvik på innvendig mål.								Salgstegninger		
Oppdragsgiver:	Prosjektnr:							Gnr./bnr.:	Dato:	Fag:
	TELEMARKHYTTER 2.0								11.01.2023	ARK
	Storeble panorama hems								Tegningsnr.:	Tegn.
TELEMARKHYTTER	Økernveien 94 0579 Oslo Tlf: 22 16 35 00 www.telemarkhytter.no							Plan 2. etasje	A-101	RBJ
		Rev.	Nr.	Dato	Beskrivelse		Tegn.		Kontr.	1:100

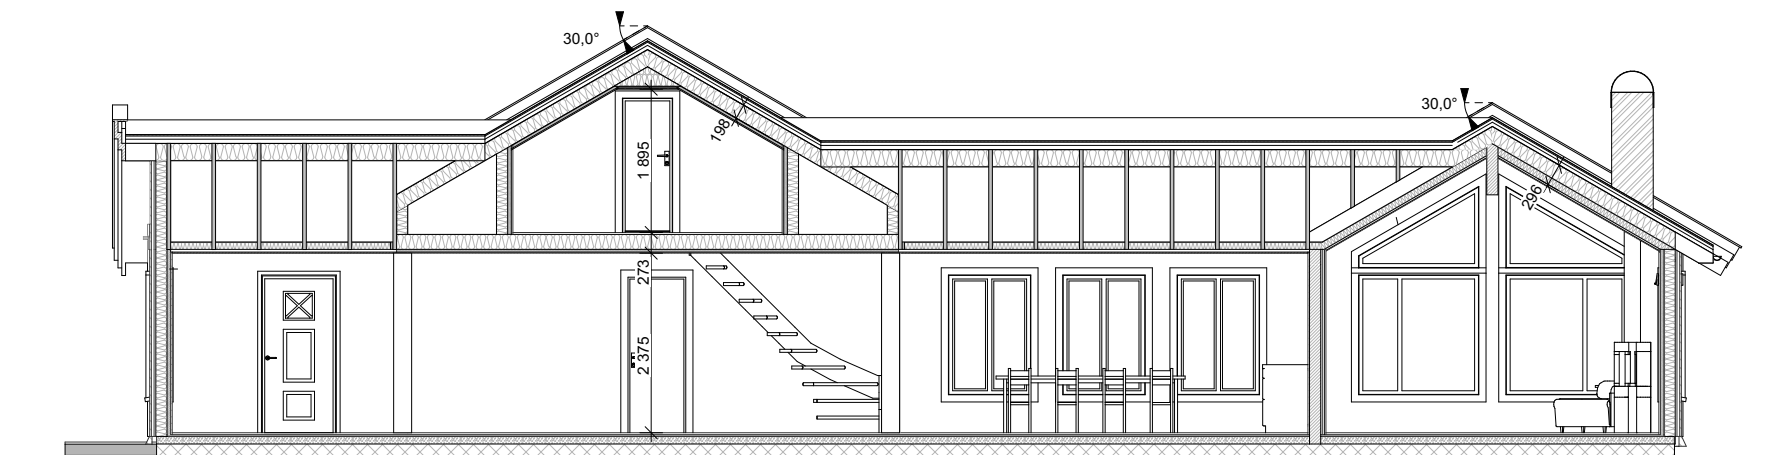


Snitt A

Ved utstikking må ansvarlig utførende kontrollere på plassen at eksisterende og planlagt terreng samsvarer med prosjekteringsgrunnlaget i søknaden.
Ved avvik må det meldes inn til ansvarlig prosjekterende.

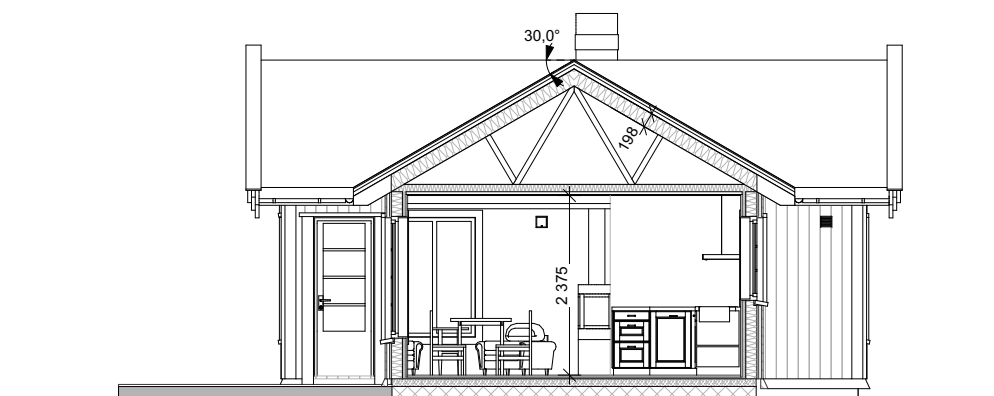


Snitt B

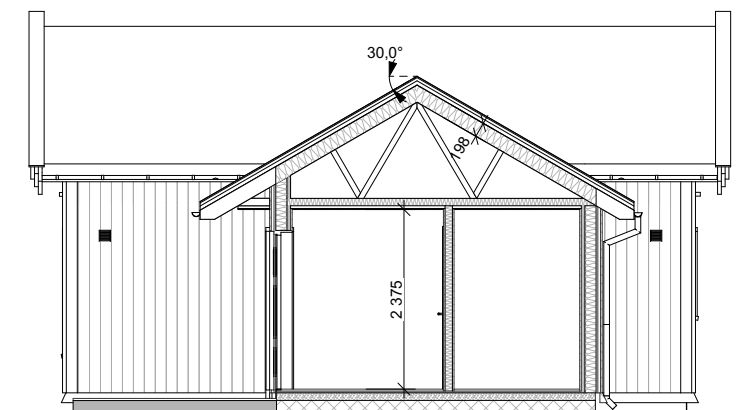


Snitt C

Disse tegningene kan ikke benyttes i prosjekter hvor Telemarkhytter AS ikke er produsent. Det kan forekomme mindre avvik på innvendig mål.										Salgstegninger		
Oppdragsgiver:	Prosjektnr:									Gnr./bnr.:	Dato:	Fag:
	TELEMARKHYTTER 2.0										11.01.2023	ARK
	Storeble panorama hems										Tegningsnr.: A-102	Tegn. RBJ
TELEMARKHYTTER	Økernveien 94 0579 Oslo Tlf: 22 16 35 00 www.telemarkhytter.no	Rev.	Nr.	Dato	Beskrivelse			Tegn.	Kontr.	Snitt A, B og C	1:100	

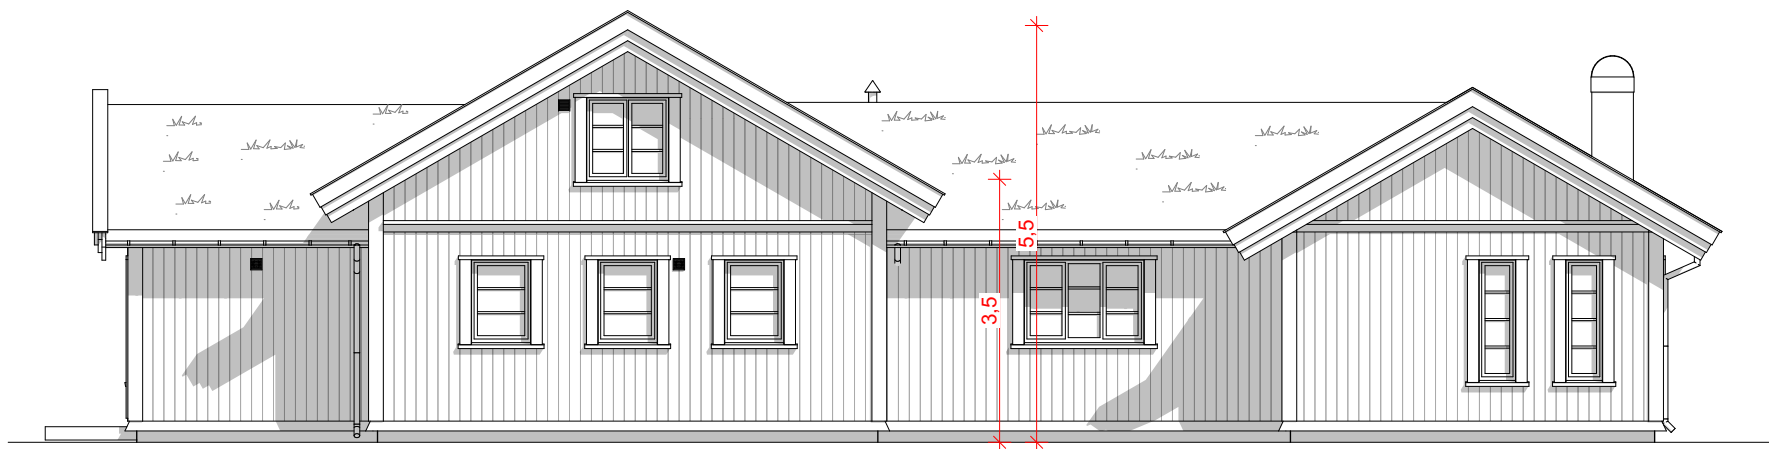


Fasade 1

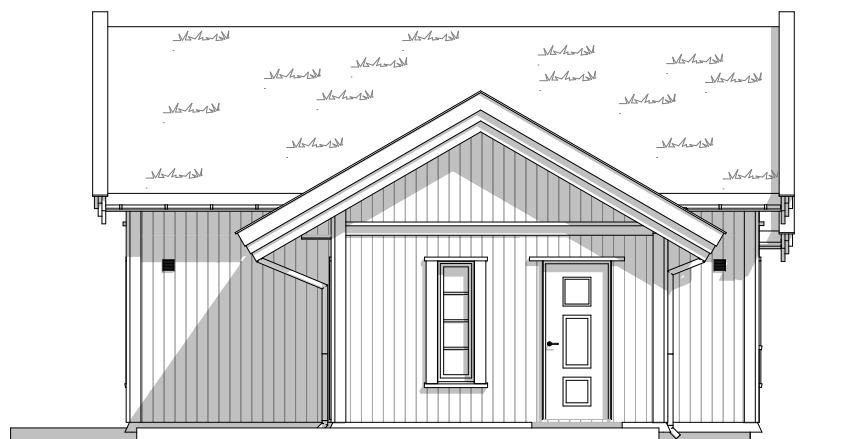


Fasade 2

Disse tegningene kan ikke benyttes i prosjekter hvor Telemarkhytter AS ikke er produsent. Det kan forekomme mindre avvik på innvendig mål.										Salgstegninger		
Oppdragsgiver:	Prosjektnr:									Gnr./bnr.:	Dato:	Fag:
	TELEMARKHYTTER 2.0										11.01.2023	ARK
	Storeble panorama hems										Tegningsnr.: A-103	Tegn. RBJ
TELEMARKHYTTER	Økernveien 94 0579 Oslo Tlf: 22 16 35 00 www.telemarkhytter.no	Rev.	Nr.	Dato	Beskrivelse			Tegn.	Kontr.	Fasade 1 og 2	1:100	

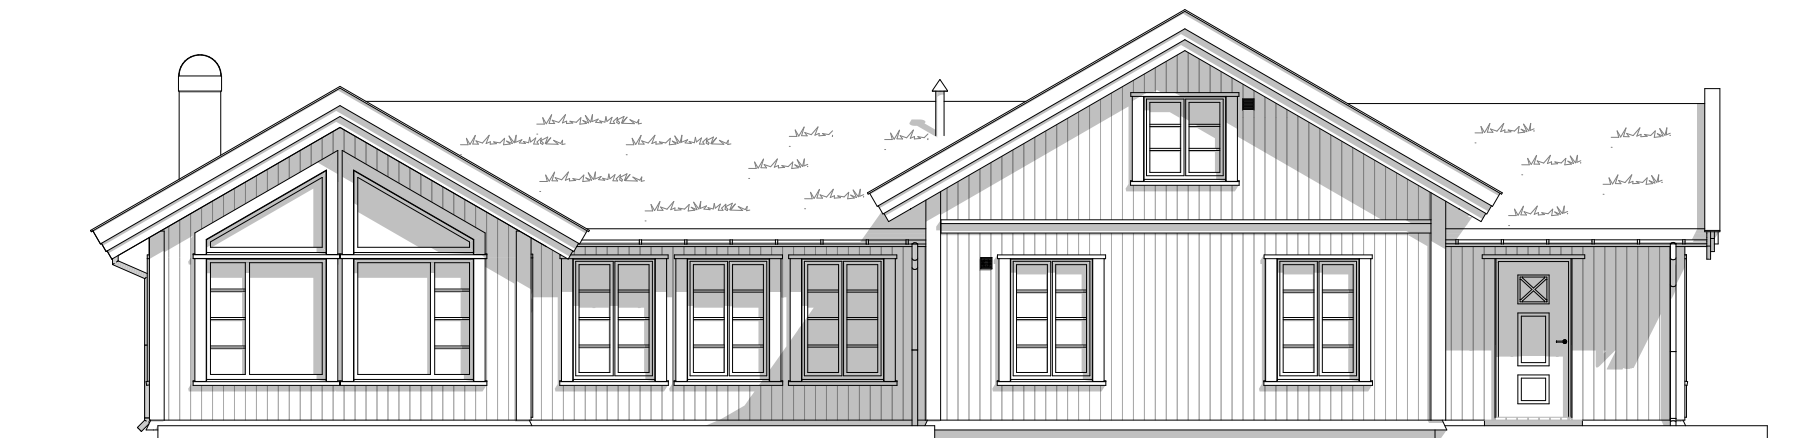


Fasade 3

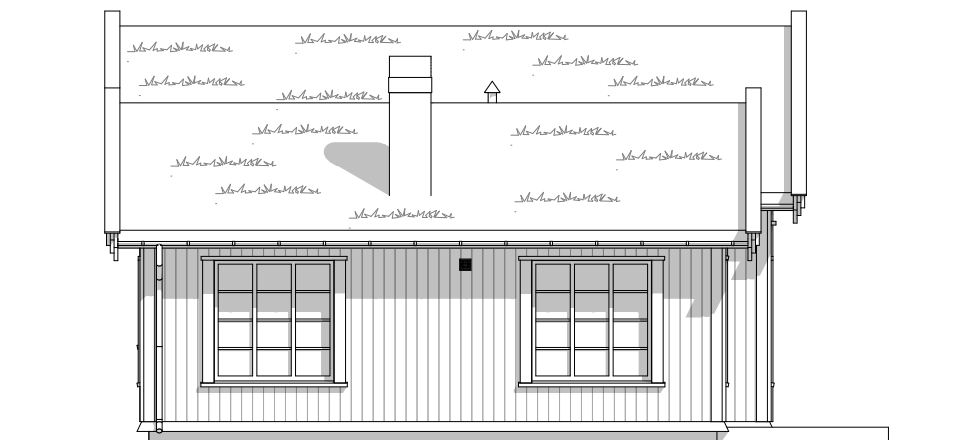


Fasade 4

Disse tegningene kan ikke benyttes i prosjekter hvor Telemarkhytter AS ikke er produsent. Det kan forekomme mindre avvik på innvendig mål.								Salgstegninger		
Oppdragsgiver:	Prosjektnr:							Gnr./bnr.:	Dato:	Fag:
	TELEMARKHYTTER 2.0								11.01.2023	ARK
	Storeble panorama hems								Tegningsnr.:	Tegn.
									A-104	RBJ
TELEMARKHYTTER	Økernveien 94 0579 Oslo Tlf: 22 16 35 00 www.telemarkhytter.no	Rev.	Nr.	Dato	Beskrivelse	Tegn.	Kontr.	Fasade 3 og 4		1:100

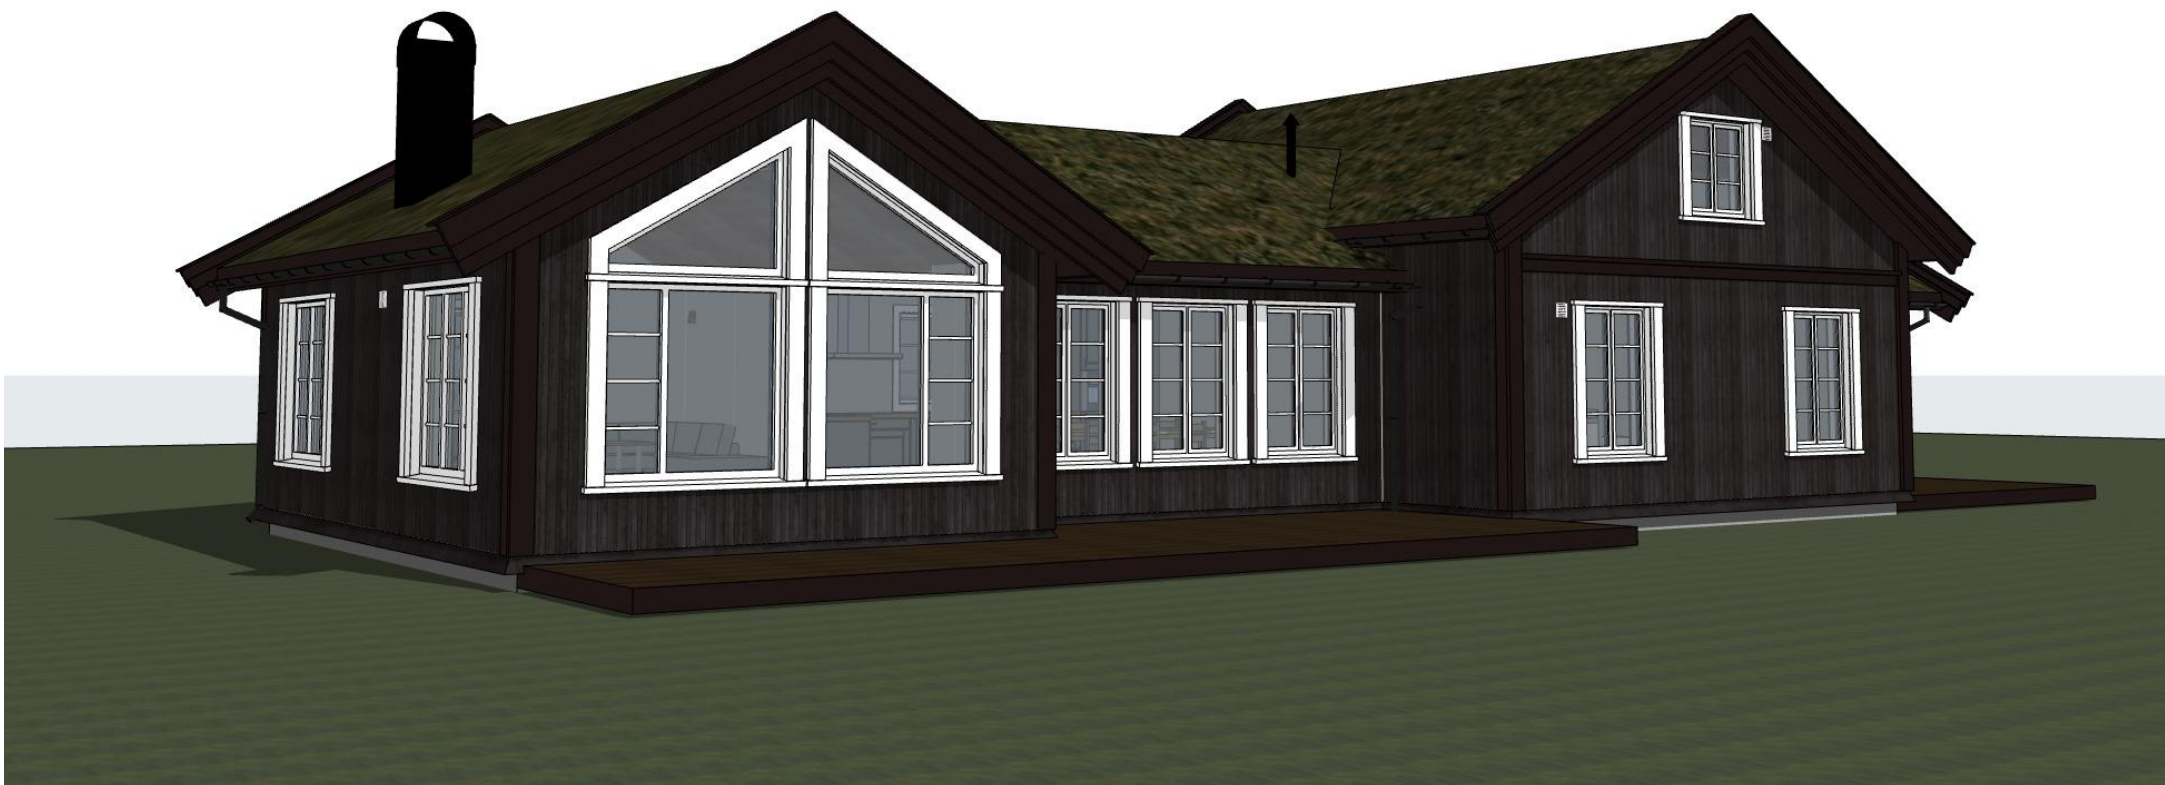

Disse tegningene kan ikke benyttes i prosjekter hvor Telemarkhytter AS ikke er produsent. Det kan forekomme mindre avvik på innvendig mål.								Salgstegninger	Gnr./bnr.:	Dato:	Fag:
										11.01.2023	ARK
Oppdragsgiver:	Prosjektnr:									Tegningsnr.:	Tegn.
	TELEMARKHYTTER 2.0									A-105	RBJ
	Storeble panorama hems										
TELEMARKHYTTER	Økernveien 94 0579 Oslo Tlf: 22 16 35 00 www.telemarkhytter.no	Rev.	Nr.	Dato	Beskrivelse		Tegn.	Kontr.	Perspektiv	1:239,84	

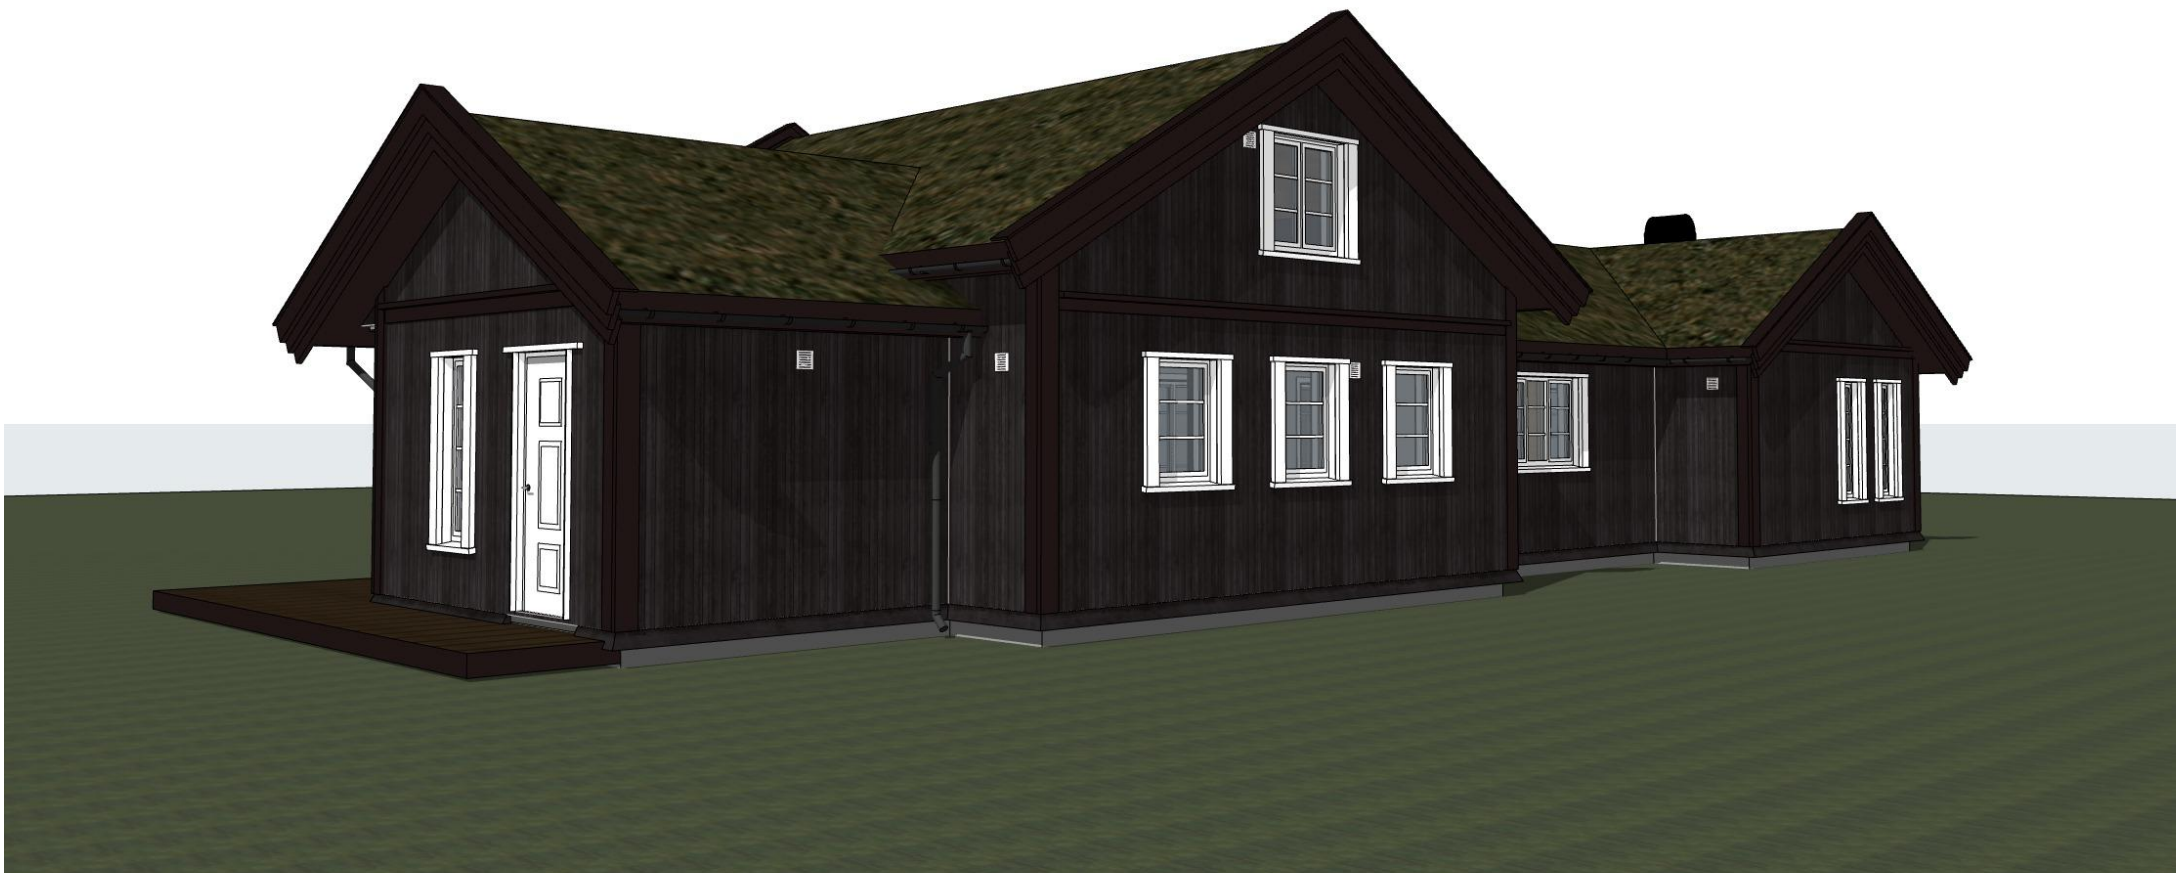

Disse tegningene kan ikke benyttes i prosjekter hvor Telemarkhytter AS ikke er produsent. Det kan forekomme mindre avvik på innvendig mål.								Salgstegninger			
Oppdragsgiver:	Prosjektnr:							Gnr./bnr.:	Dato:	Fag:	
	TELEMARKHYTTER 2.0								11.01.2023	ARK	
	Storeble panorama hems								Tegningsnr.:	Tegn.	
TELEMARKHYTTER	Økernveien 94 0579 Oslo Tlf: 22 16 35 00 www.telemarkhytter.no	Rev.	Nr.	Dato	Beskrivelse	Tegn.	Kontr.	Perspektiv	A-106		
									1:273,12		