

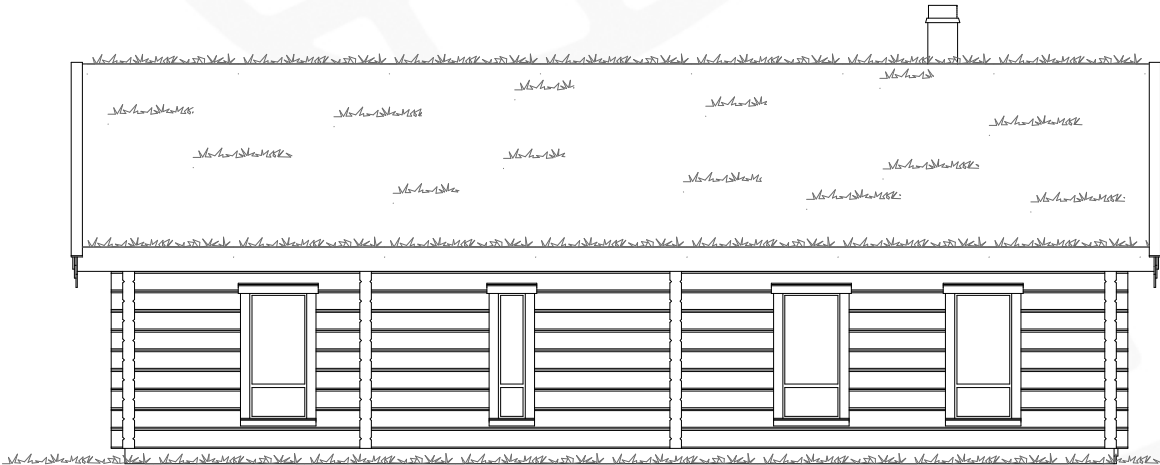
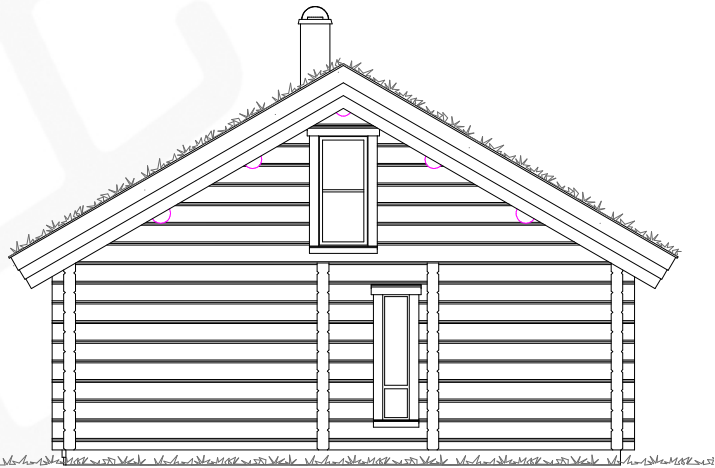
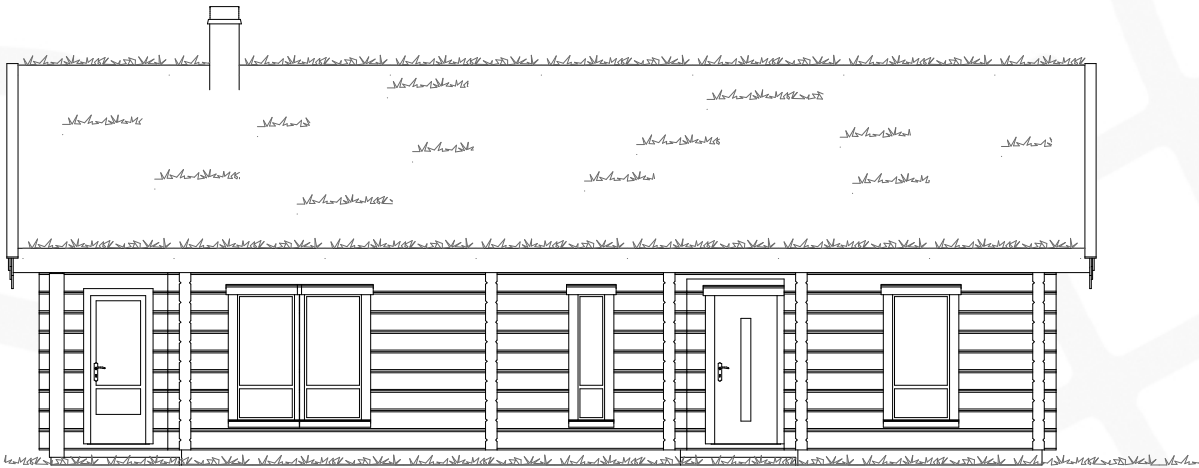
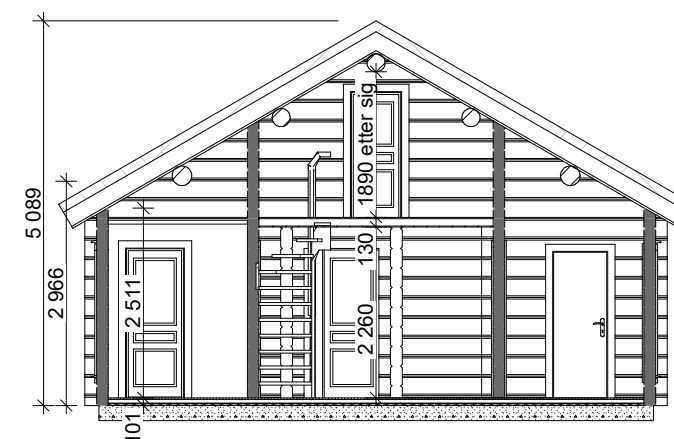


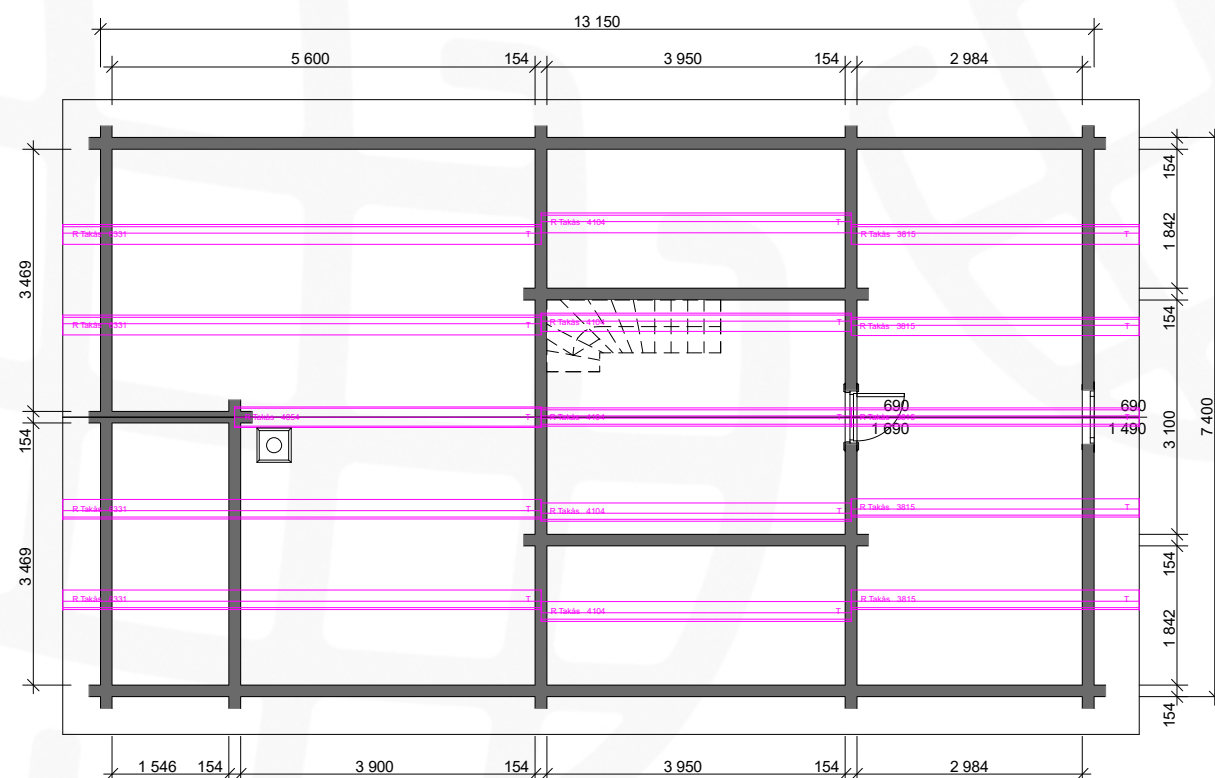

Modell: Blåfjell 1		Prosjektnr.: 2400..	
Tegning: Fasader og perspektiv		Gnr./Bnr./Festenr.: #	Sign.: KJSEG
Tiltakshaver: Kundens navn Sted tomtens plassering		Dato: 27.02.2022	
© Alle rettigheter tilhører Øverbygg AS. Kopiering eller bruk av disse tegningene er forbudt uten skriftlig samtykke		Målestokk: 1:100	Rev.: A3
Prosjekterende: Øverbygg AS Industriv 250 7760 Snåsa Foretagnr.: 914 063 701		www.overbygg.no Email: firmapost@overbygg.no Tlf. +47 741 38100	
		 ØVERBYGG Vi bygger tømmerhus med omtanke	

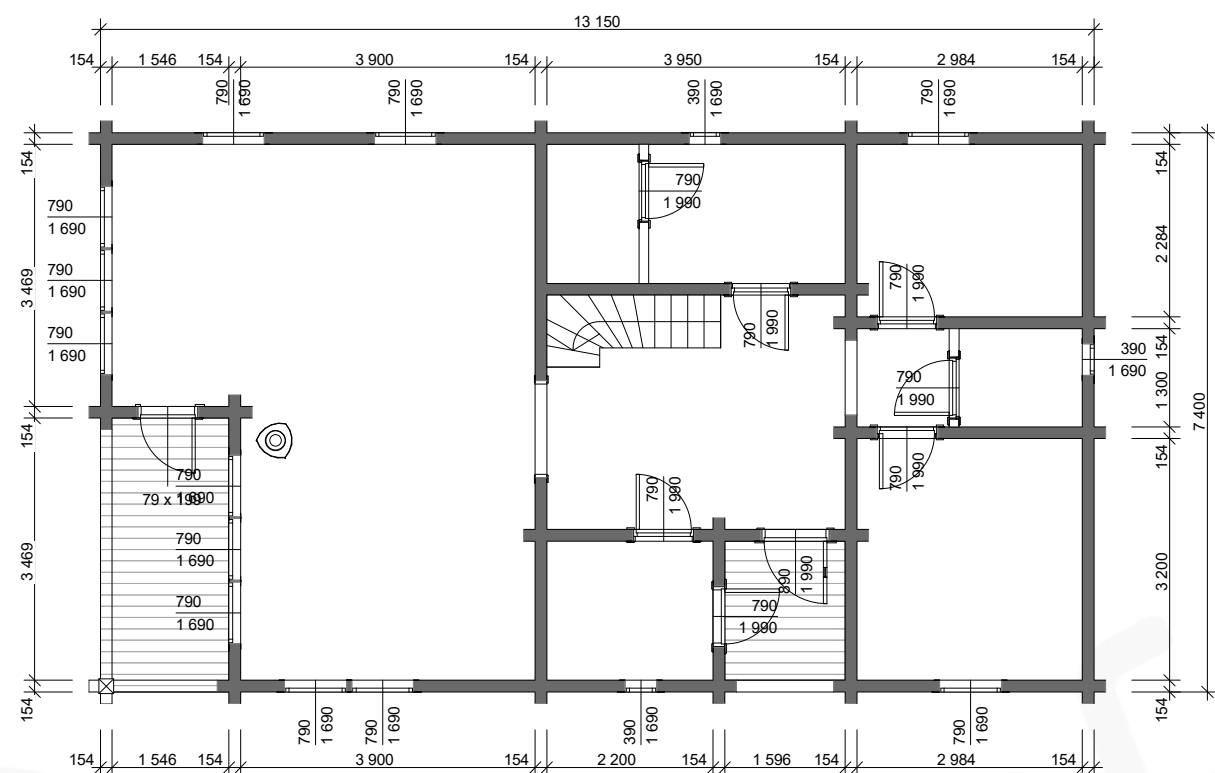

Alle mål på snitt er før siging.
Vi beregner normalt 3% sig.
Alle mål under takåser er målt i toppenden.

BYA: 97 m²
BRA: 82 m²
GUA: 116 m²
TBA: 9,5 m²

Regulering:
BRA: 91 m²
BYA: 97 m²

Modell: Blåfjell 1	Prosjektnr.: 2400..	
Tegning: Plantegning og snitt	Gnr./Bnr./Festenr.: #	Sign.: KJSE
	Dato: 27.02.2022	
Tiltakshaver: Kundens navn Sted tomtens plassering	Målestokk: 1:100	
	Format: A3	Rev.:
© Alle rettigheter tilhører Øverbygg AS. Kopiering eller bruk av disse tegningene er forbudt uten skriftlig samtykke		
Prosjekterende: Øverbygg AS Industriv 250 7760 Snåsa Foretaksnr.: 914 045 701	 ØVERBYGG Vi bygger tømmerhus med omtanke	
www.Overbygg.no Email: firmapost@overbygg.no Tlf. +47 741 38100		

