



BRA: 76m<sup>2</sup> - HERAV 2 m<sup>2</sup> ÅPENT OVERBYGD AREAL  
 BYA: 87m<sup>2</sup> - HERAV 2 m<sup>2</sup> ÅPENT OVERBYGD AREAL  
 BTA: 85m<sup>2</sup>

L.D.V F: 27,3 m

VY 19A

LEVE HYTTER AS

PLANTEGNING

Prosjektnummer:

VY 19A

Målestokk:

1 : 100

Dato:

07.03.22

Tegnet av:

Karin Rognstad

VY 19A -1

Leve  Hytter

[www.levehytter.no](http://www.levehytter.no)  
 Granrudvegen 6 / 2636 Øyer  
 Tlf: 47 67 04 00



BRA: 76m<sup>2</sup> - HERAV 2 m<sup>2</sup> ÅPENT OVERBYGD AREAL  
 BYA: 87m<sup>2</sup> - HERAV 2 m<sup>2</sup> ÅPENT OVERBYGD AREAL  
 BTA: 85m<sup>2</sup>

I.D.V.F: 27.3 m

VY 19A

LEVE HYTTER AS

PLANTEGNING - HTH

Prosjektnummer:  
 Målestokk:  
 Dato:  
 Tegnet av:

VY 19A

1 : 50


07.03.22

Karin Rognstad

VY 19A -16



www.levehytter.no  
 Granrudvegen 6 / 2636 Øyer  
 Tlf: 47 67 04 00

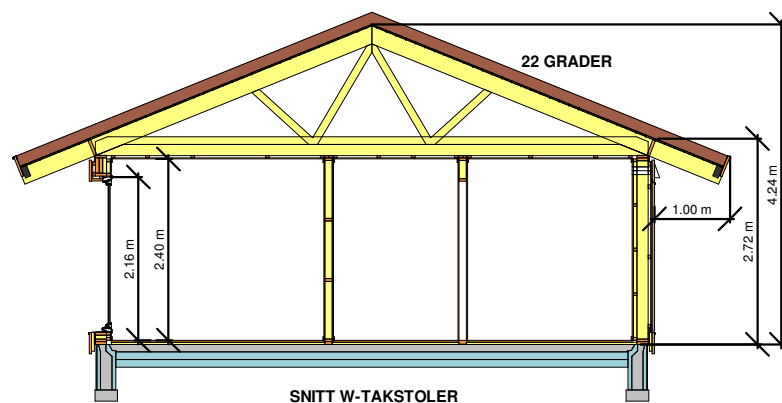

VY 19A

LEVE HYTTER AS

SNITT W-TAKSTOLER

Prosjektnummer:

VY 19A

Målestokk:

1 : 100

Dato:

04.03.2022




Tegnet av:

Karin Rognstad

VY-7

Leve  Hytter

www.levehytter.no  
Granrudvegen 6 / 2636 Øyer  
Tlf: 47 67 04 00

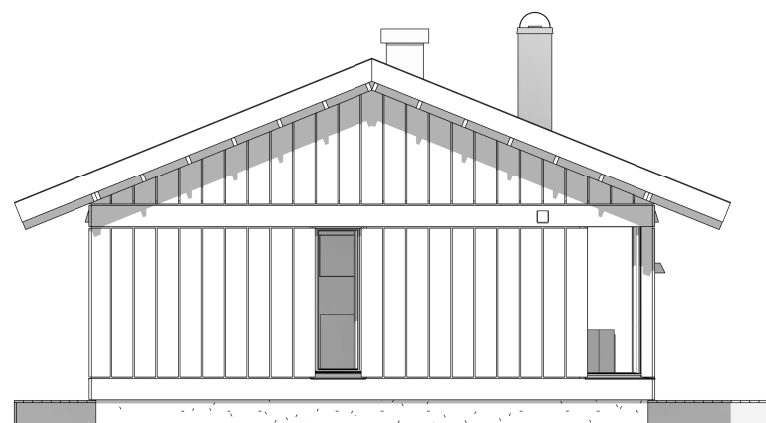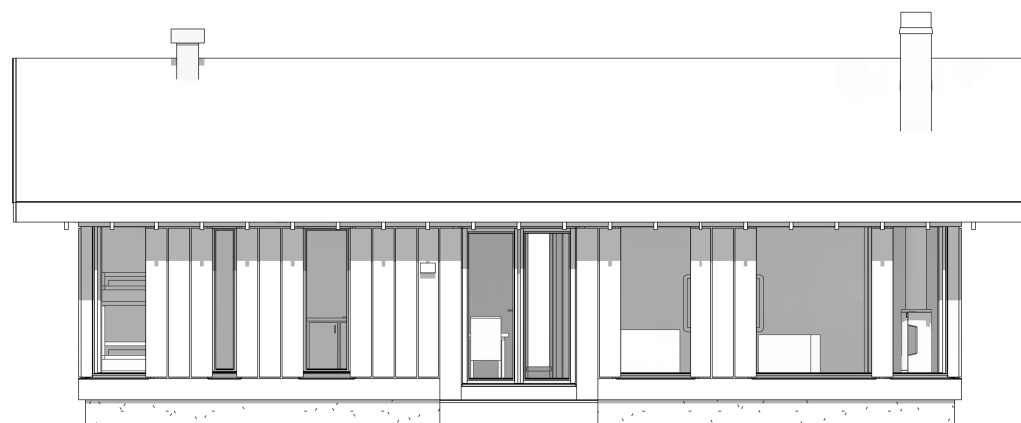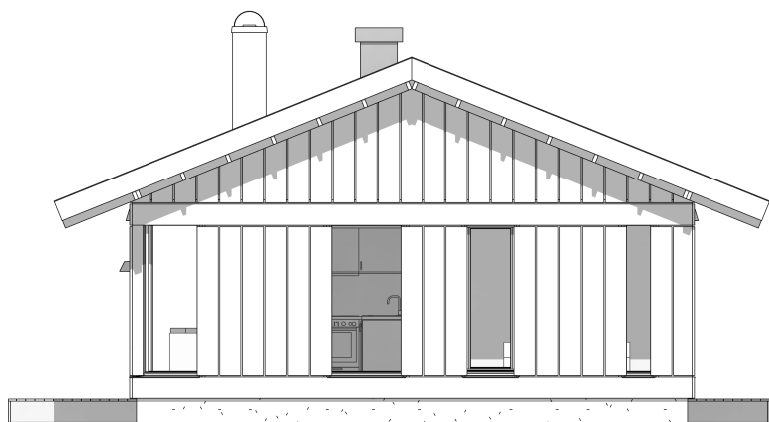

VY 19A

LEVE HYTTER AS

FASADE

Prosjektnummer:

Målestokk:

Dato:

Tegnet av:

VY 19A

07.03.22

Karin Rognstad

VY 19A -3

Leve  Hytter

[www.levehytter.no](http://www.levehytter.no)

Granrudvegen 6 / 2636 Øyer

Tlf: 47 67 04 00



VY 19A

LEVE HYTTER AS

PERSPEKTIV 1

Prosjektnummer:

VY 19A

Målestokk:

Dato:

07.03.22


Tegnet av:

Karin Rognstad

VY 19A -4

Leve  Hytter

[www.levehytter.no](http://www.levehytter.no)  
Granrudvegen 6 / 2636 Øyer  
Tlf: 47 67 04 00

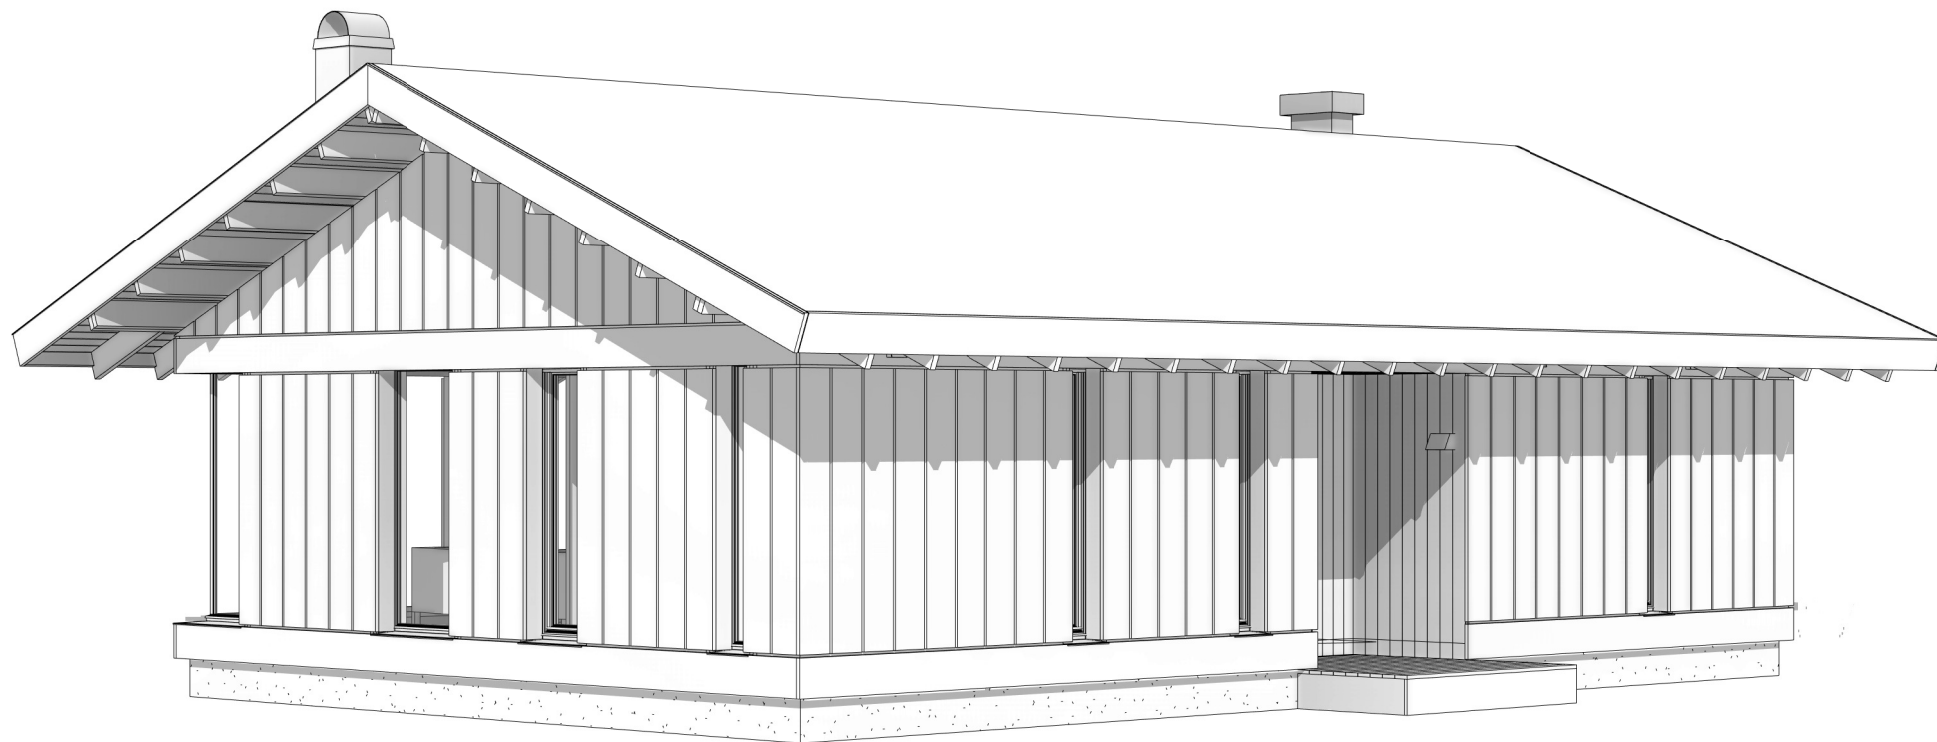

VY 19A

LEVE HYTTER AS

PERSPEKTIV 2

Prosjektnummer:

VY 19A

Målestokk:

Dato:

07.03.22


Tegnet av:

Karin Rognstad

VY 19A -6

Leve  Hytter

[www.levehytter.no](http://www.levehytter.no)  
Granrudvegen 6 / 2636 Øyer  
Tlf: 47 67 04 00

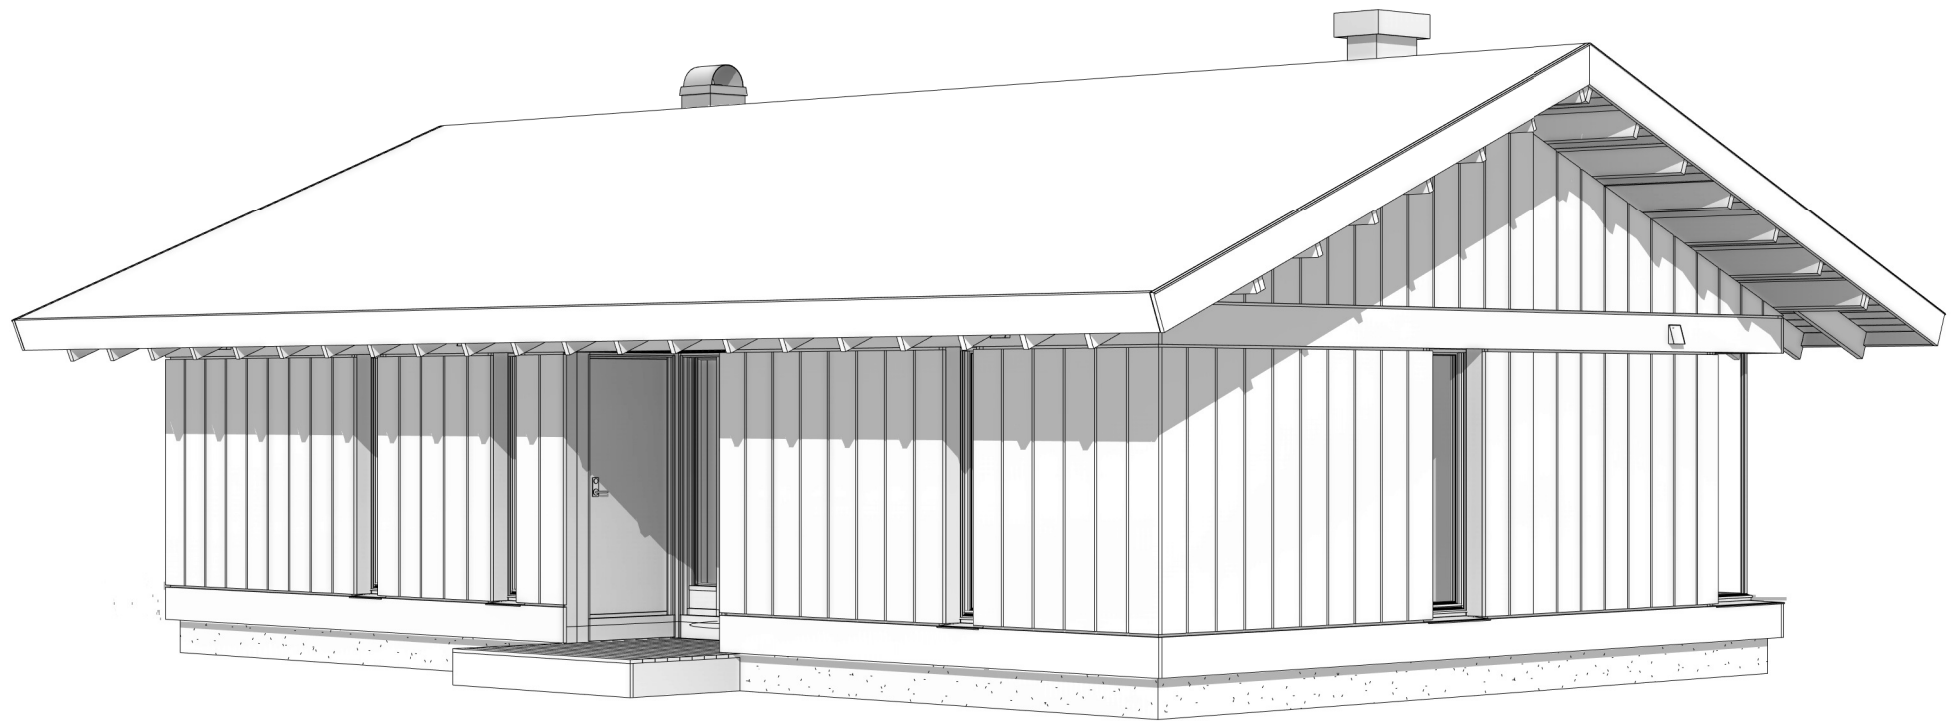

VY 19A

LEVE HYTTER AS

PERSPEKTIV 3

Prosjektnummer:

VY 19A

Målestokk:

Dato:

07.03.22


Tegnet av:

Karin Rognstad

VY 19A -7

Leve  Hytter

[www.levehytter.no](http://www.levehytter.no)  
Granrudvegen 6 / 2636 Øyer  
Tlf: 47 67 04 00

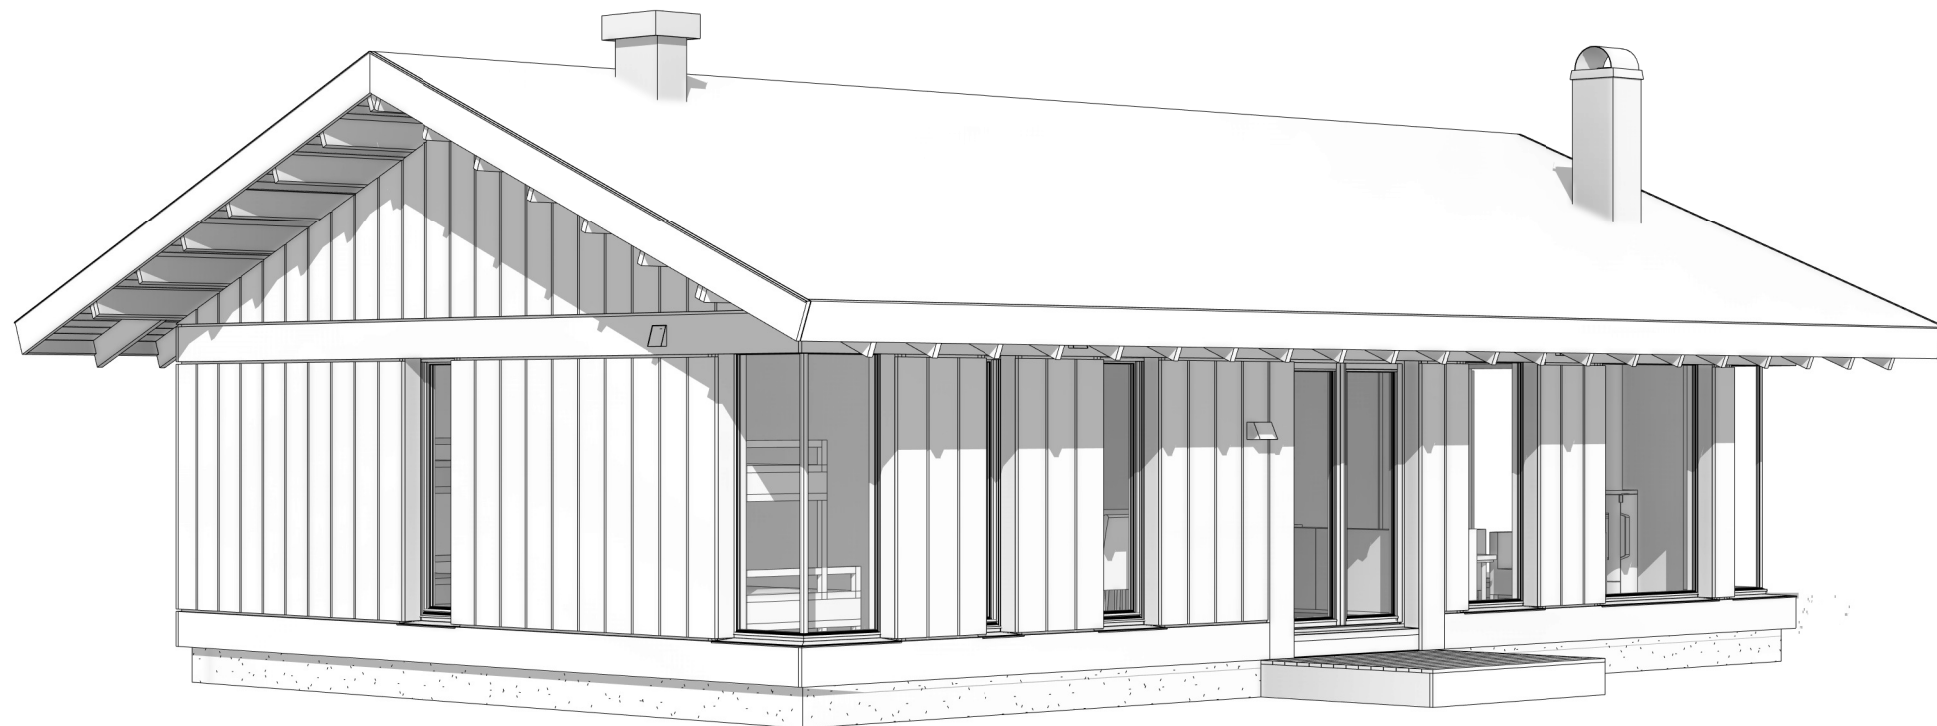

VY 19A

LEVE HYTTER AS

PERSPEKTIV 4

Prosjektnummer:

VY 19A

Målestokk:

Dato:

07.03.22

Tegnet av:

Karin Rognstad

VY 19A -8

Leve  Hytter

[www.levehytter.no](http://www.levehytter.no)  
Granrudvegen 6 / 2636 Øyer  
Tlf: 47 67 04 00