

Kjoslia tomt 49
Gnr/bnr.: 201/102
Gausdal kommune

Vy-19AH-LHAS



Situasjonsplan
Prosjektnummer: N/A
Målestokk:
Dato:
Tegnet av:

1:200
30.08.2024
PG

Leve Hytter

www.levehytter.no
Granrudvegen 6 / 2636 Øyer
Tlf: 47 67 04 00

«Ment som illustrasjon. Det tas forbehold om justering/tilpasninger av situasjonsplanen i forbindelse med detaljprosjektering og utførelse av innkjøringer, biloppstillingsplasser, gangveier og nøyaktig plassering av bebyggelse.»

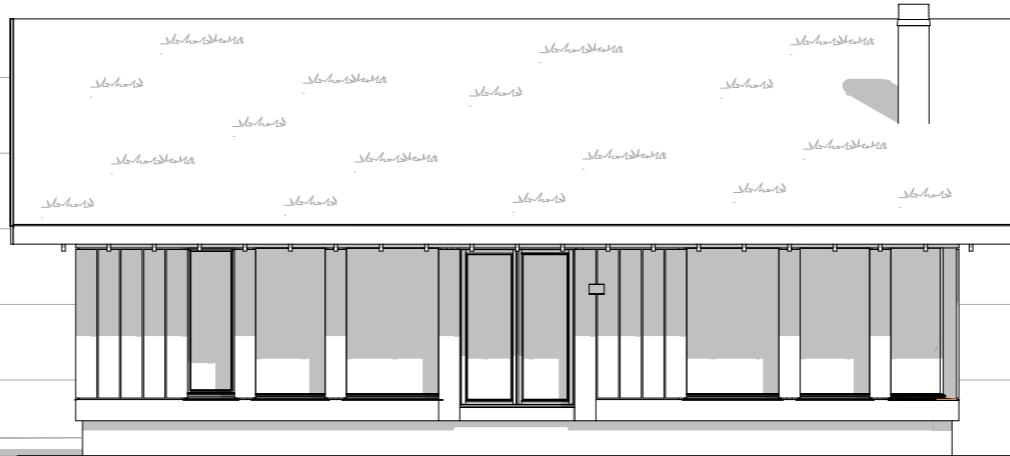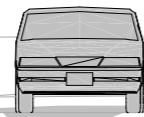

Nordøst

Kjoslia tomt 49
Gnr/bnr.: 201/102
Gausdal kommune

Vy-19AH-LHAS

Fasade 1

Prosjektnummer:

N/A

Målestokk:

1:100

Dato:

30.08.2024


Tegnet av:

PG

Leve  **Hytter**

www.levehytter.no
Granrudvegen 6 / 2636 Øyer
Tlf: 47 67 04 00

«Ment som illustrasjon. Det tas forbehold om justering/tilpasninger av situasjonsplanen i forbindelse med detaljprosjektering og utførelse av innkjøringer, biloppstillingsplasser, gangveier og nøyaktig plassering av bebyggelse.»

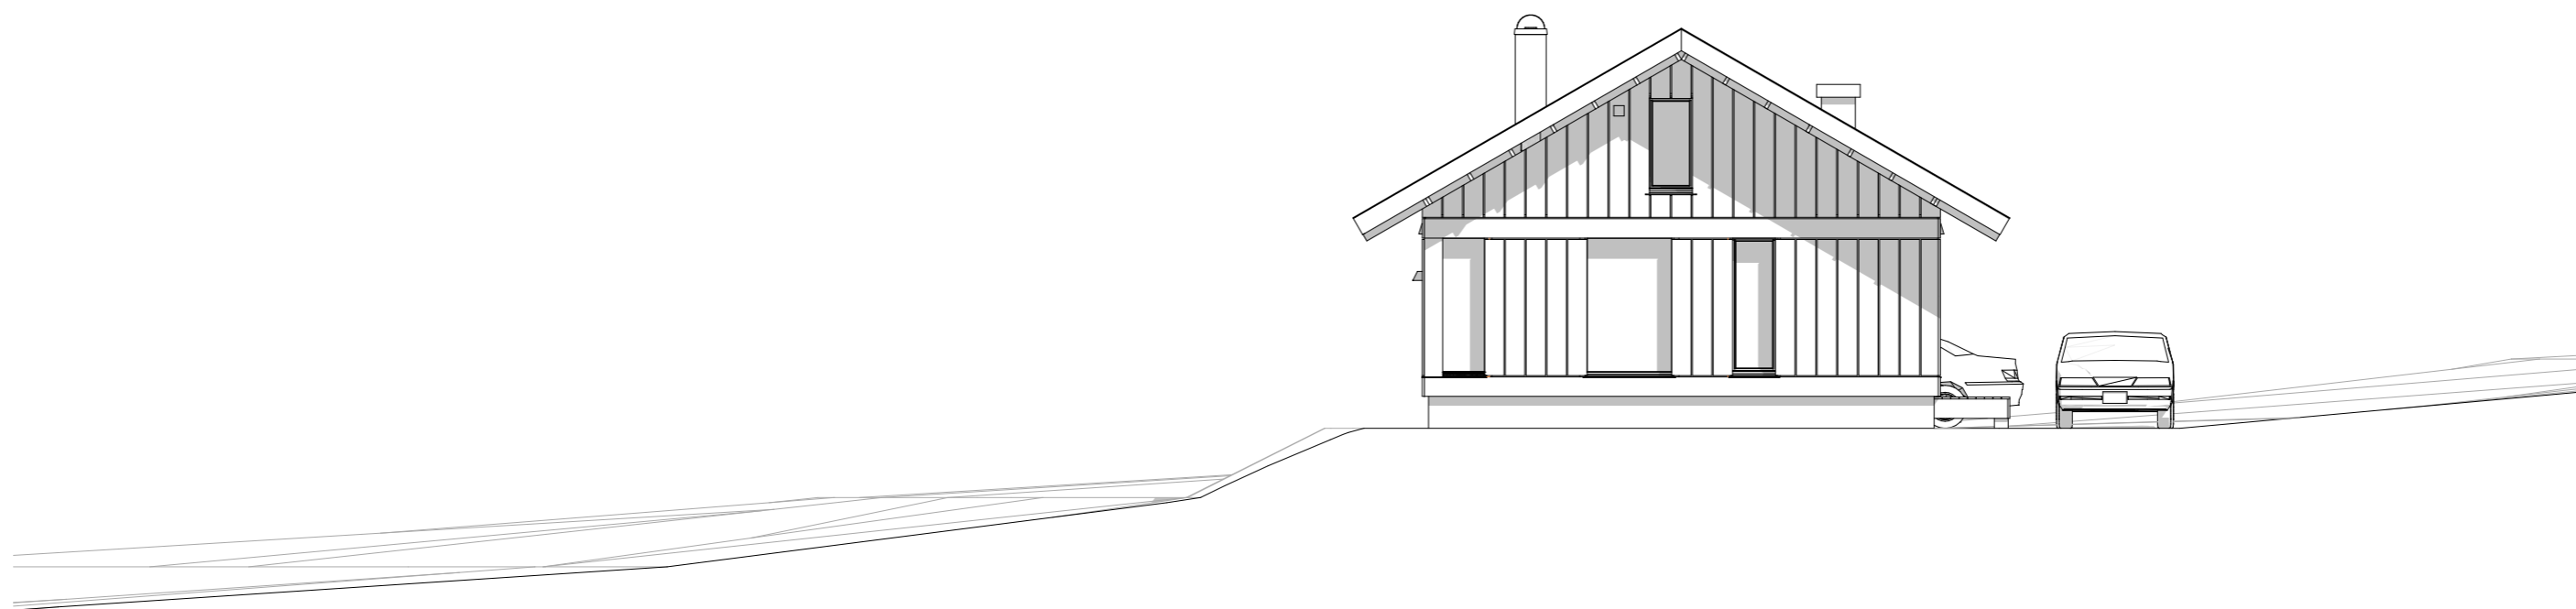


Nordvest

Kjoslia tomt 49 Vy-19AH-LHAS
Gnr/bnr.: 201/102
Gausdal kommune

Fasade 2
Prosjektnummer: N/A
Målestokk: 1:100
Dato: 30.08.2024
Tegnet av: PG

Leve Hytter
www.levehytter.no
Granrudvegen 6 / 2636 Øyer
Tlf: 47 67 04 00


«Ment som illustrasjon. Det tas forbehold om justering/tilpasninger av situasjonsplanen i forbindelse med detaljprosjektering og utførelse av innkjøringer, biloppstillingsplasser, gangveier og nøyaktig plassering av bebyggelse.»

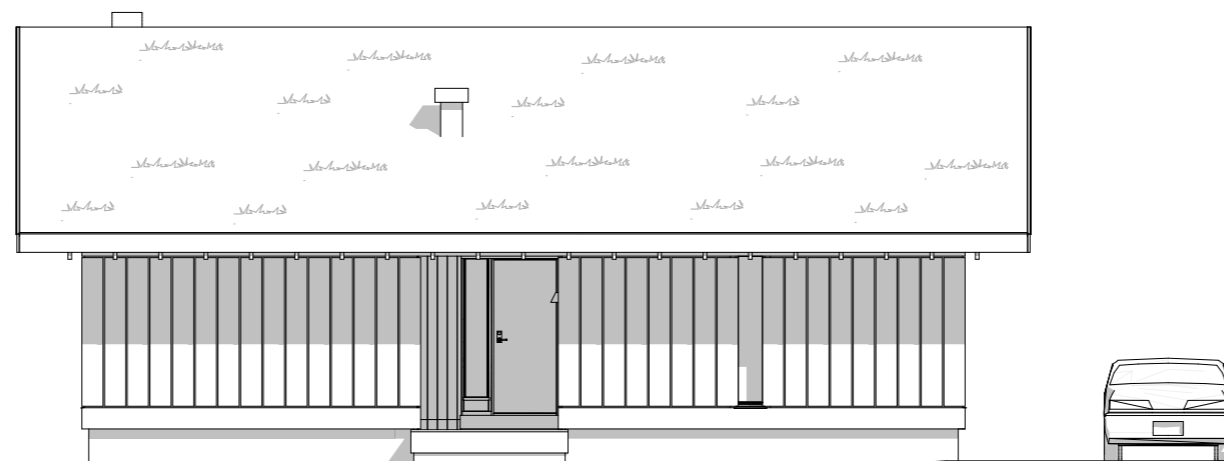


Sørvest

Kjoslia tomt 49 Vy-19AH-LHAS
Gnr/bnr.: 201/102
Gausdal kommune

Fasade 3
Prosjektnummer: N/A
Målestokk: 1:100
Dato: 30.08.2024
Tegnet av: PG

Leve  Hytter
www.levehytter.no
Granrudvegen 6 / 2636 Øyer
Tlf: 47 67 04 00


«Ment som illustrasjon. Det tas forbehold om justering/tilpasninger av situasjonsplanen i forbindelse med detaljprosjektering og utførelse av innkjøringer, biloppstillingsplasser, gangveier og nøyaktig plassering av bebyggelse.»

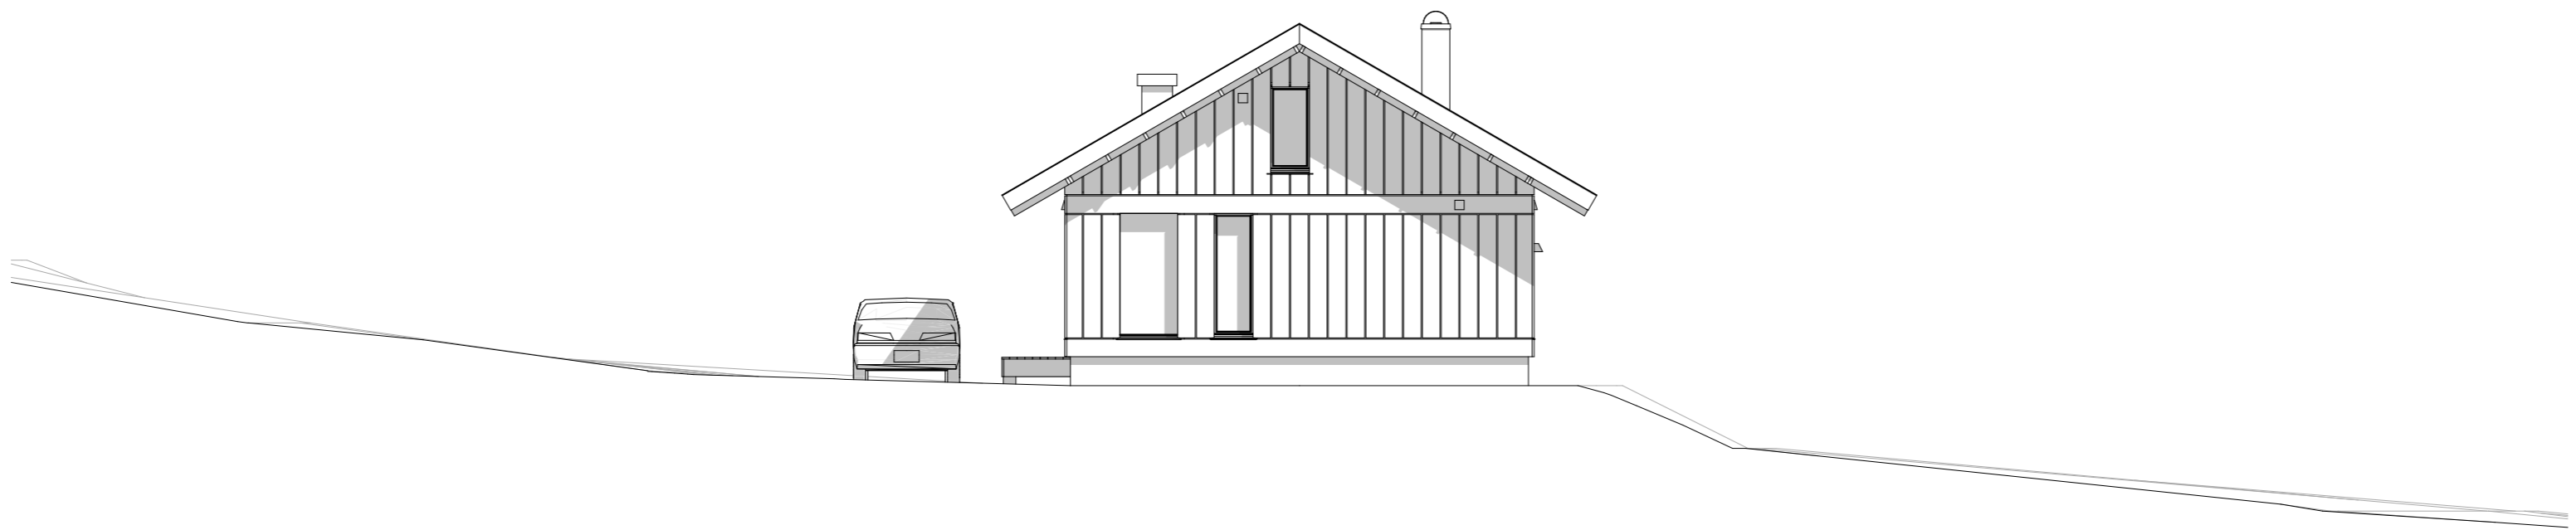

Sørøst

Kjoslia tomt 49 Vy-19AH-LHAS
Gnr/bnr.: 201/102
Gausdal kommune

Fasade 4
Prosjektnummer: N/A
Målestokk: 1:100
Dato: 30.08.2024
Tegnet av: PG

Leve  Hytter
www.levehytter.no
Granrudvegen 6 / 2636 Øyer
Tlf: 47 67 04 00

«Ment som illustrasjon. Det tas forbehold om justering/tilpasninger av situasjonsplanen i forbindelse med detaljprosjektering og utførelse av innkjøringer, biloppstillingsplasser, gangveier og nøyaktig plassering av bebyggelse.»



Kjoslia tomt 49
Gnr/bnr.: 201/102
Gausdal kommune

Vy-19AH-LHAS


Generic Perspective (5)
Prosjektnummer: N/A
Målestokk:
Dato:
Tegnet av:

1:164,71
30.08.2024
PG

Leve  **Hytter**

www.levehytter.no
Granrudvegen 6 / 2636 Øyer
Tlf: 47 67 04 00

«Ment som illustrasjon. Det tas forbehold om justering/tilpasninger av situasjonsplanen i forbindelse med detaljprosjektering og utførelse av innkjøringer, biloppstillingsplasser, gangveier og nøyaktig plassering av bebyggelse.»

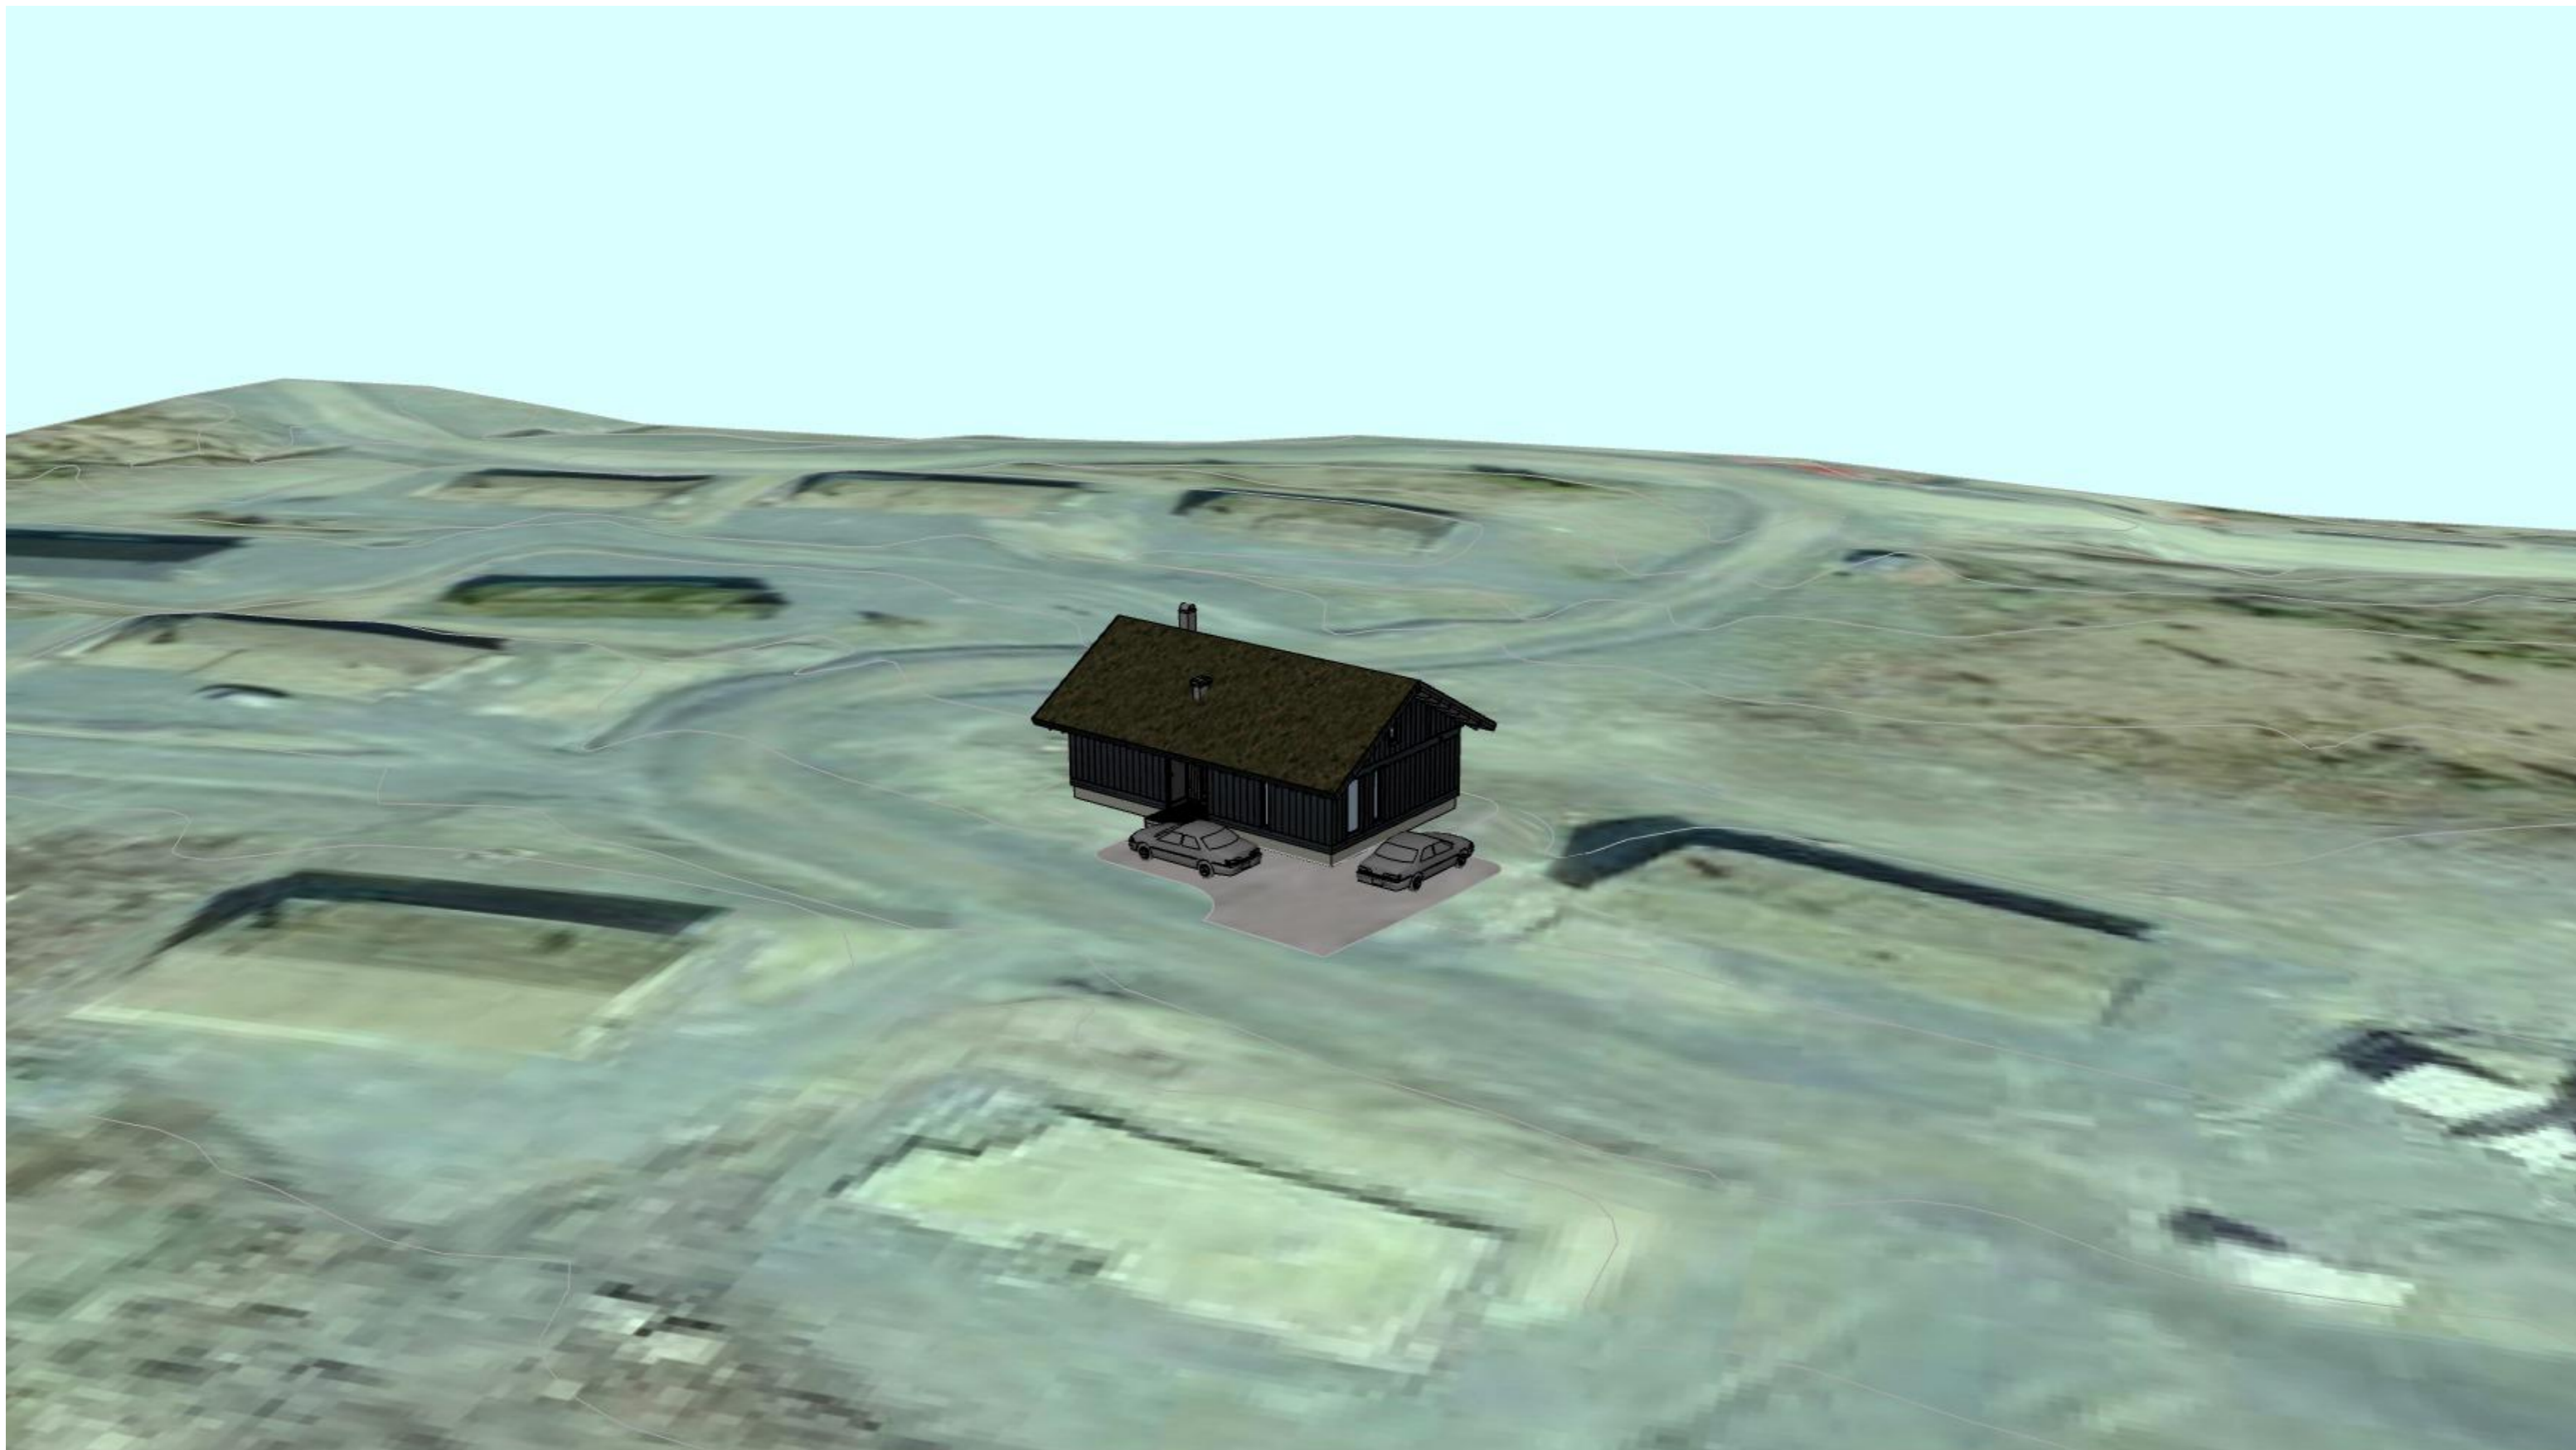

Kjoslia tomt 49
Gnr/bnr.: 201/102
Gausdal kommune

Vy-19AH-LHAS


Generic Perspective (6)
Prosjektnummer: N/A
Målestokk:
Dato:
Tegnet av:

1:149,60
30.08.2024
PG

Leve  Hytter

www.levehytter.no
Granrudvegen 6 / 2636 Øyer
Tlf: 47 67 04 00

«Ment som illustrasjon. Det tas forbehold om justering/tilpasninger av situasjonsplanen i forbindelse med detaljprosjektering og utførelse av innkjøringer, biloppstillingsplasser, gangveier og nøyaktig plassering av bebyggelse.»

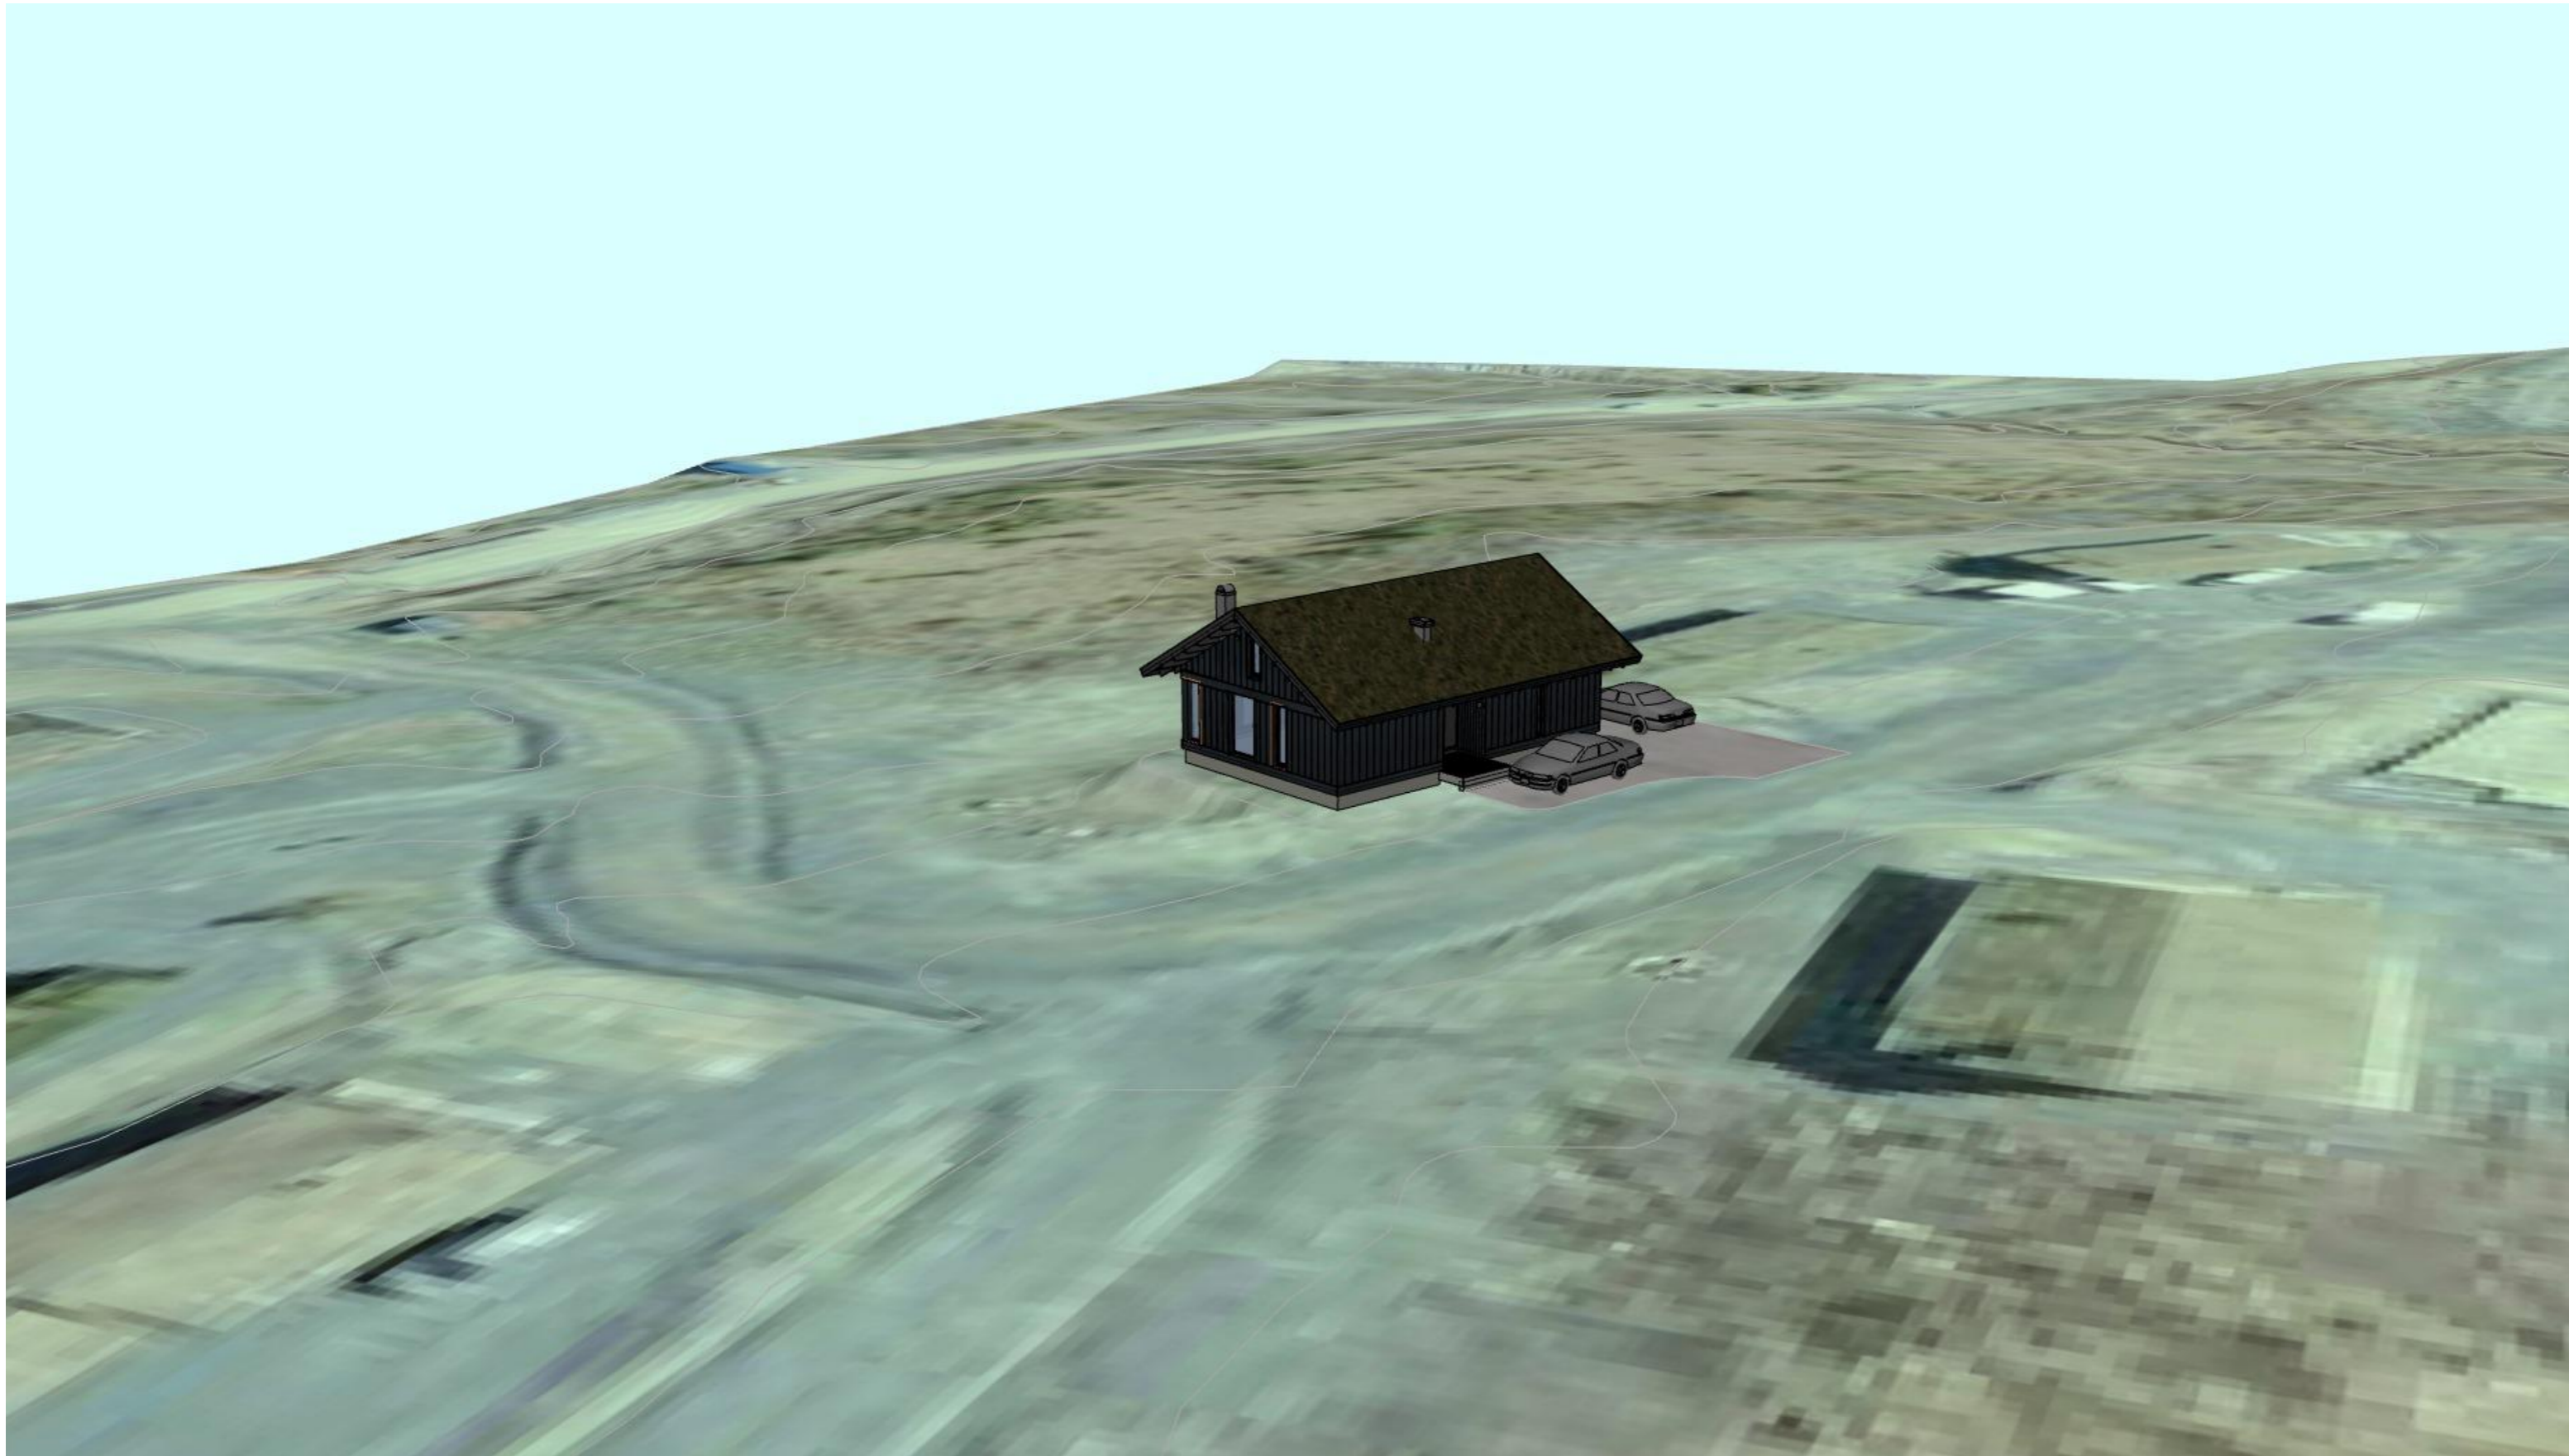

Kjoslia tomt 49
Gnr/bnr.: 201/102
Gausdal kommune

Vy-19AH-LHAS


Generic Perspective (7)
Prosjektnummer: N/A
Målestokk:
Dato:
Tegnet av:

1:158,91
30.08.2024
PG

Leve  **Hytter**

www.levehytter.no
Granrudvegen 6 / 2636 Øyer
Tlf: 47 67 04 00

«Ment som illustrasjon. Det tas forbehold om justering/tilpasninger av situasjonsplanen i forbindelse med detaljprosjektering og utførelse av innkjøringer, biloppstillingsplasser, gangveier og nøyaktig plassering av bebyggelse.»

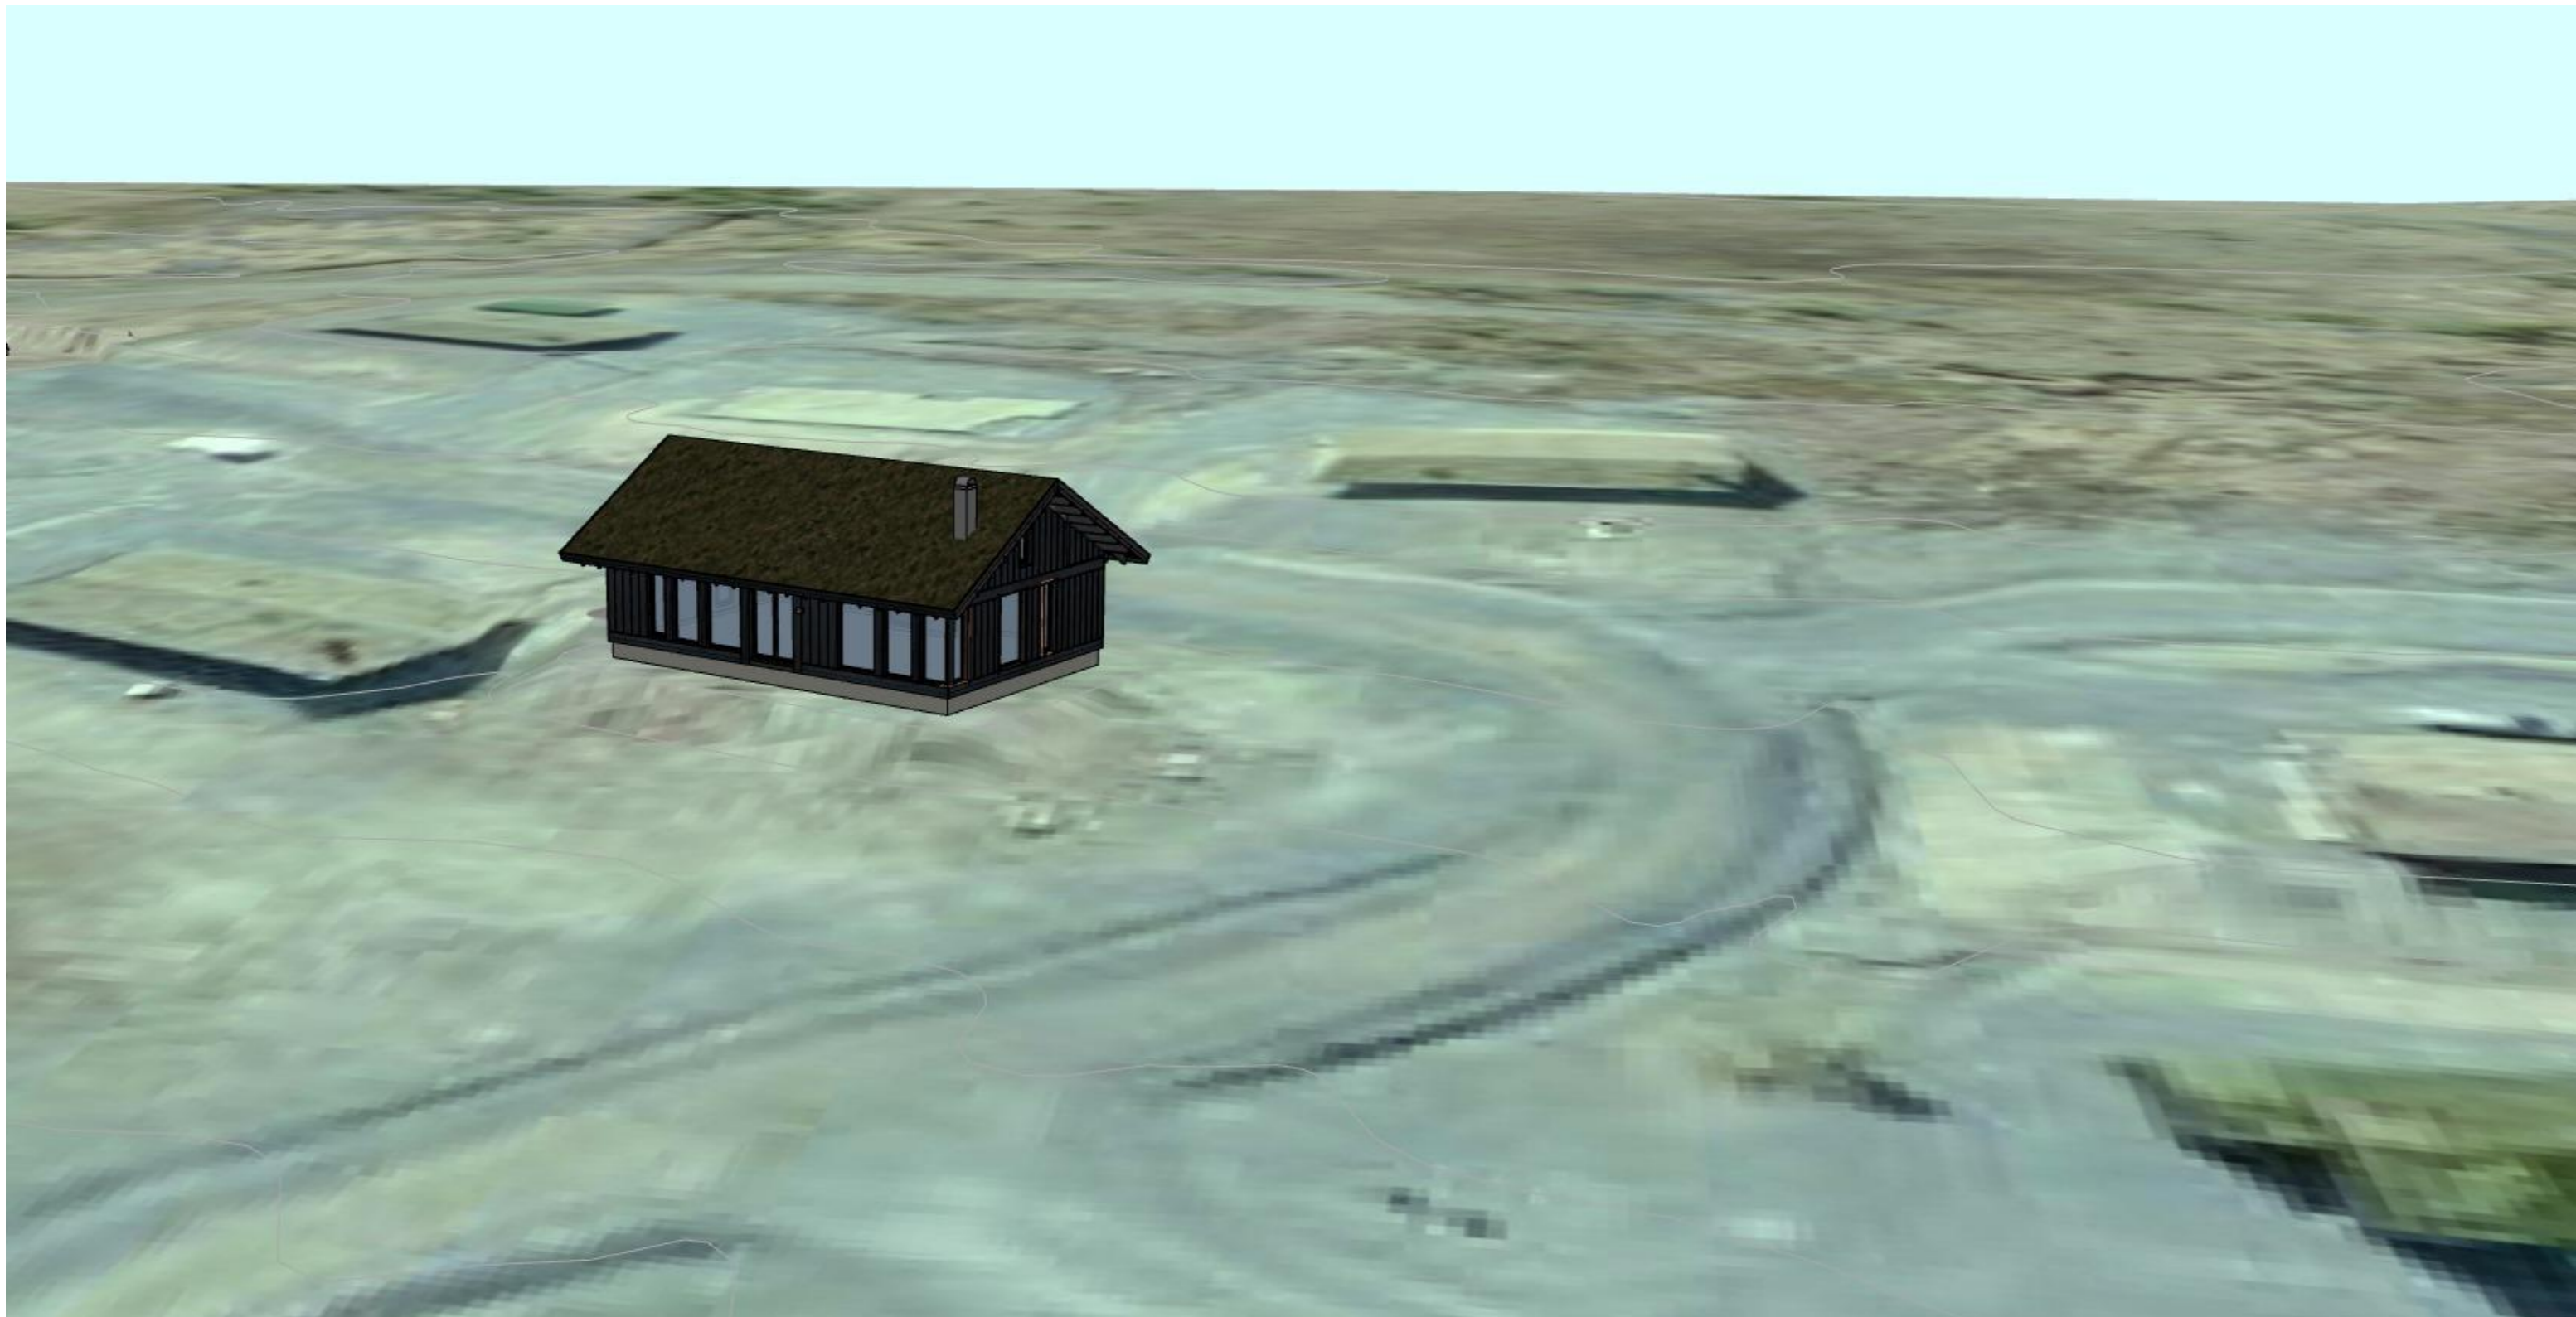

Kjoslia tomt 49 Vy-19AH-LHAS
Gnr/bnr.: 201/102
Gausdal kommune


Generic Perspective (8)
Prosjektnummer: N/A
Målestokk:
Dato:
Tegnet av:

1:144,91
30.08.2024
PG

Leve  **Hytter**

www.levehytter.no
Granrudvegen 6 / 2636 Øyer
Tlf: 47 67 04 00


«Ment som illustrasjon. Det tas forbehold om justering/tilpasninger av situasjonsplanen i forbindelse med detaljprosjektering og utførelse av innkjøringer, biloppstillingsplasser, gangveier og nøyaktig plassering av bebyggelse.»

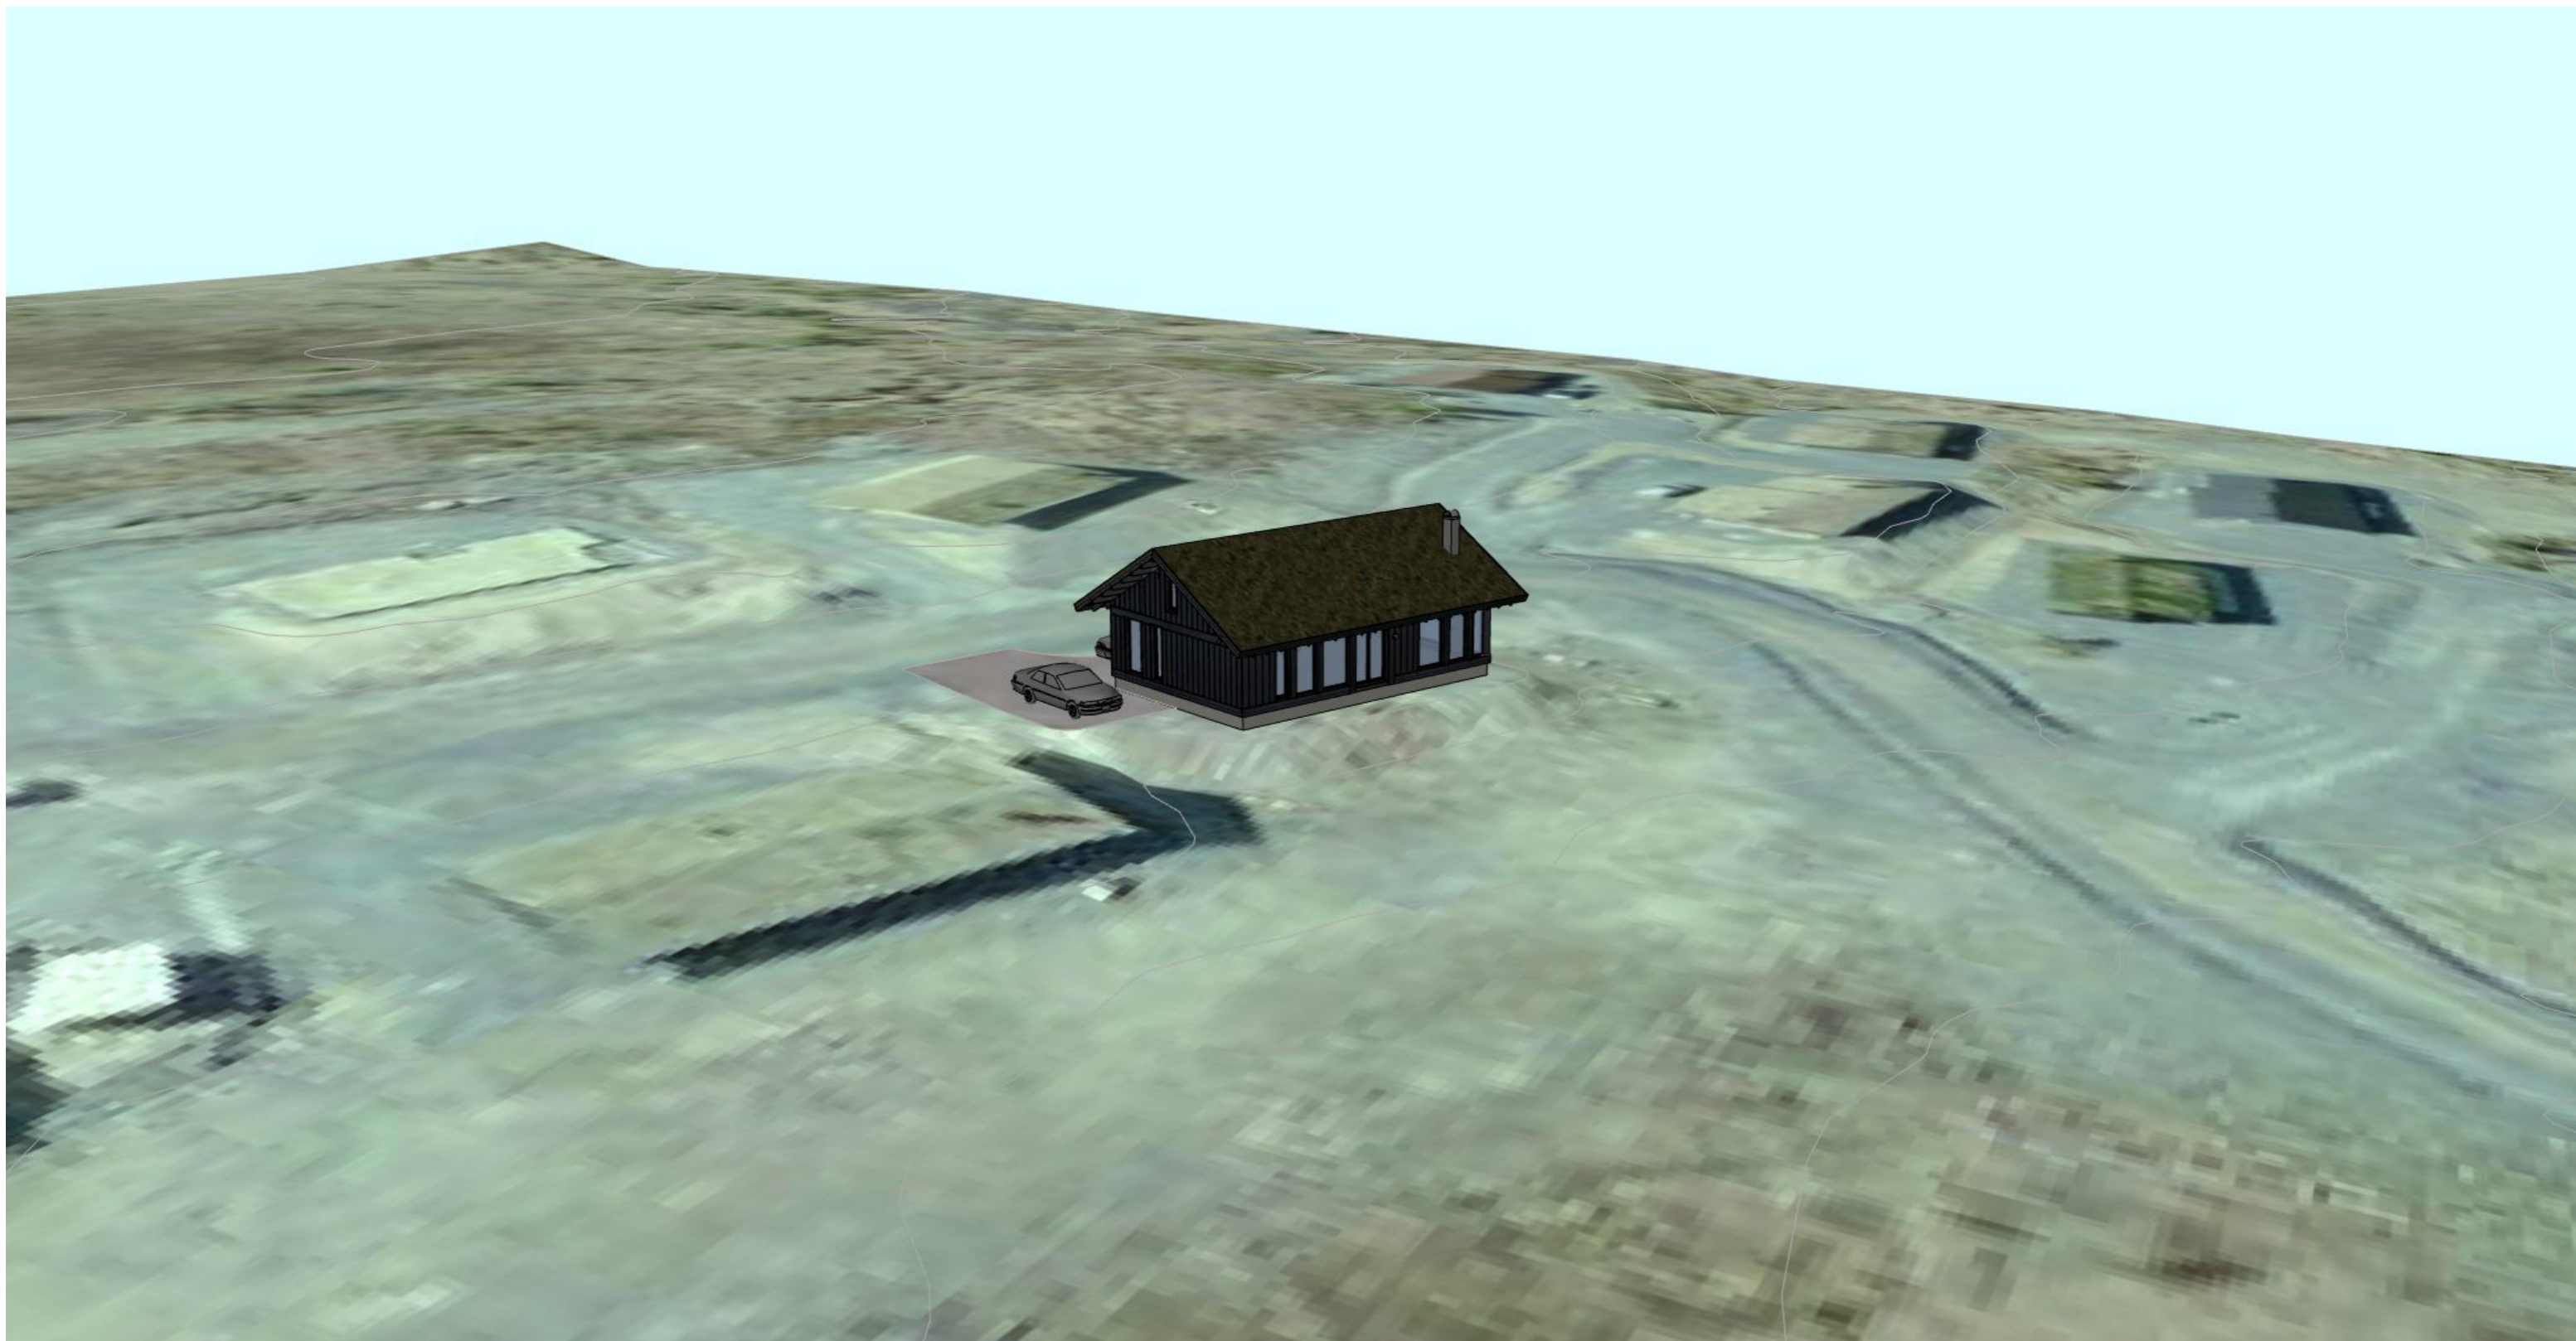

Kjoslia tomt 49 Vy-19AH-LHAS
Gnr/bnr.: 201/102
Gausdal kommune

Generic Perspective (9)
Prosjektnummer: N/A
Målestokk:
Dato:
Tegnet av:

1:181,07
30.08.2024
PG

Leve  **Hytter**
www.levehytter.no
Granrudvegen 6 / 2636 Øyer
Tlf: 47 67 04 00

«Ment som illustrasjon. Det tas forbehold om justering/tilpasninger av situasjonsplanen i forbindelse med detaljprosjektering og utførelse av innkjøringer, biloppstillingsplasser, gangveier og nøyaktig plassering av bebyggelse.»