



Disse tegningene kan ikke benyttes i prosjekter hvor Telemarkhytter AS ikke er produsent. Det kan forekomme mindre avvik på innvendig mål.								Salgstegninger		
Oppdragsgiver:	Prosjektnr:							Gnr./bnr.:	Dato:	Fag:
	TELEMARKHYTTER 2.0								14.06.2024	ARK
	Storeble panorama hems								Tegningsnr.:	Tegn.
									A-102	RBJ
TELEMARKHYTTER	Økernveien 94 0579 Oslo Tlf: 22 16 35 00 www.telemarkhytter.no	Rev.	Nr.	Dato	Beskrivelse	Tegn.	Kontr.	Plan 2. etasje		1:100

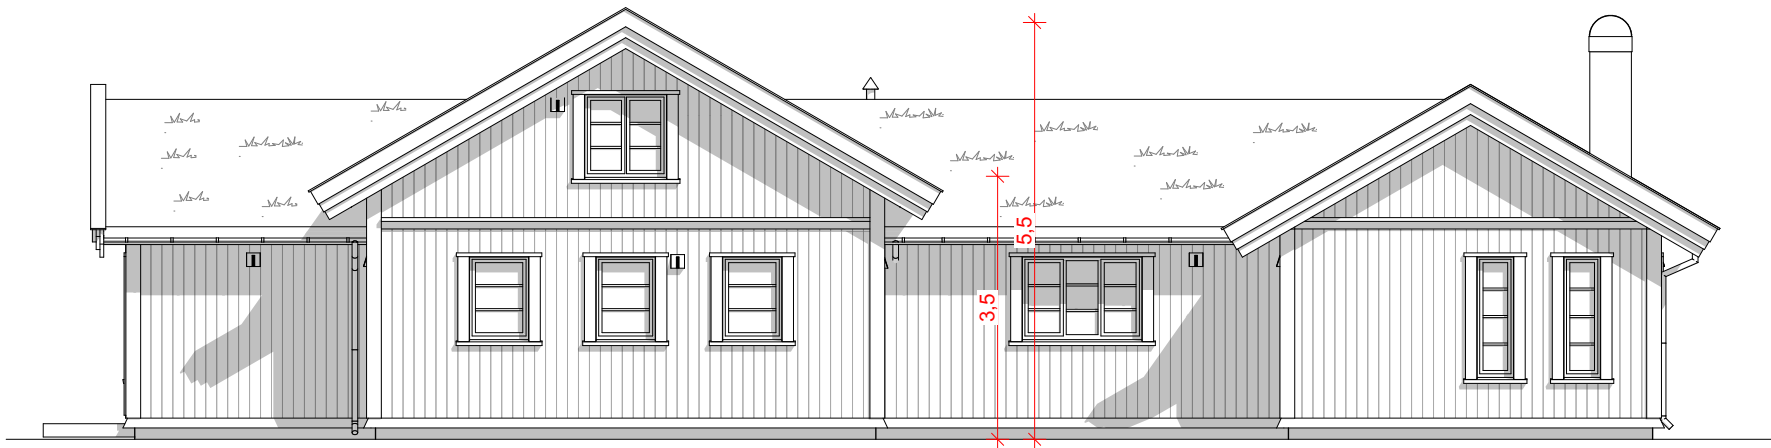


Fasade 1

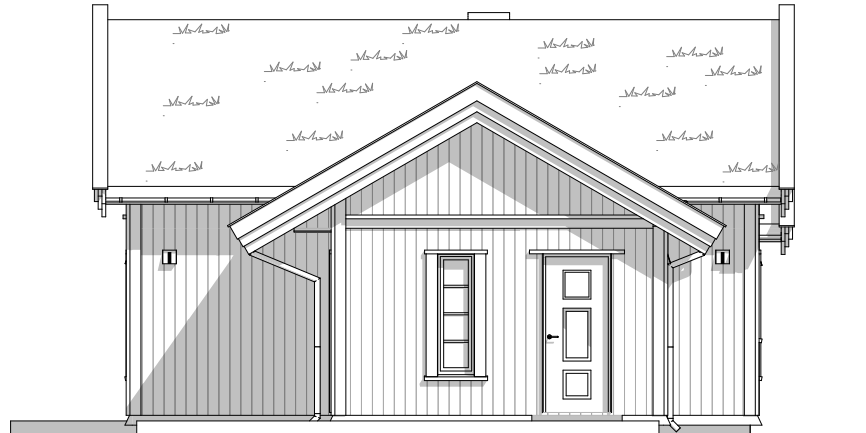


Fasade 2

Disse tegningene kan ikke benyttes i prosjekter hvor Telemarkhytter AS ikke er produsent. Det kan forekomme mindre avvik på innvendig mål.								Salgstegninger		
Oppdragsgiver:	Prosjektnr:							Gnr./bnr.:	Dato:	Fag:
	TELEMARKHYTTER 2.0								14.06.2024	ARK
	Storeble panorama hems								Tegningsnr.:	Tegn.
									A-104	RBJ
TELEMARKHYTTER	Økernveien 94 0579 Oslo Tlf. 22 16 35 00 www.telemarkhytter.no	Rev.	Nr.	Dato	Beskrivelse	Tegn.	Kontr.	Fasade 1 og 2		1:100

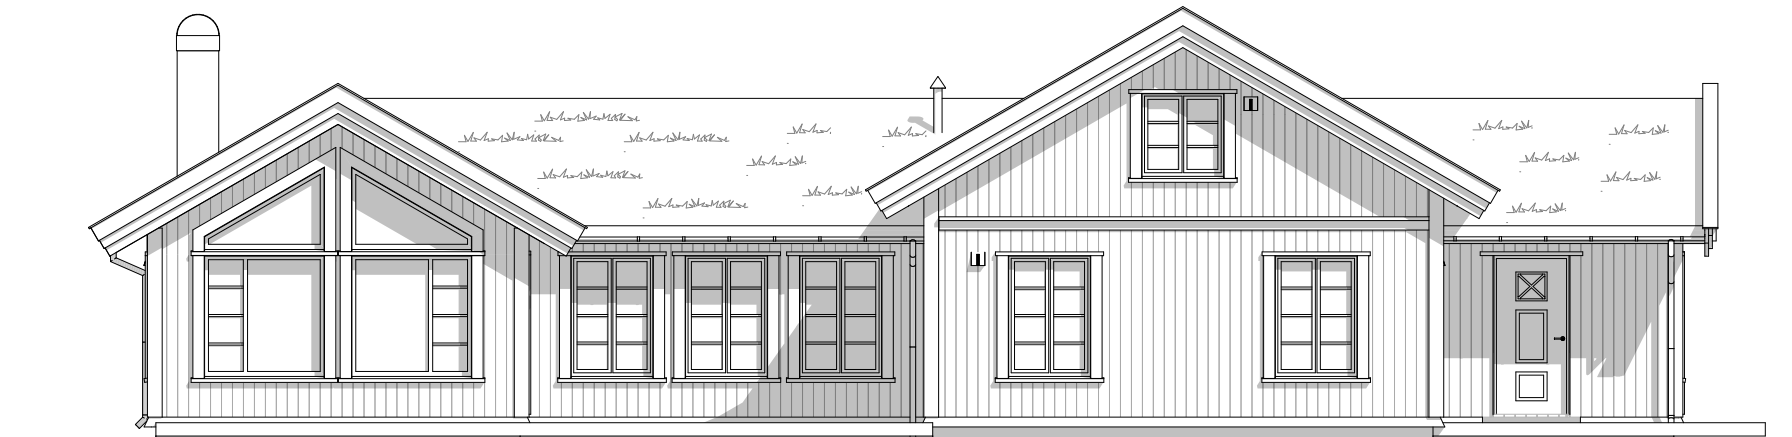

Fasade 3

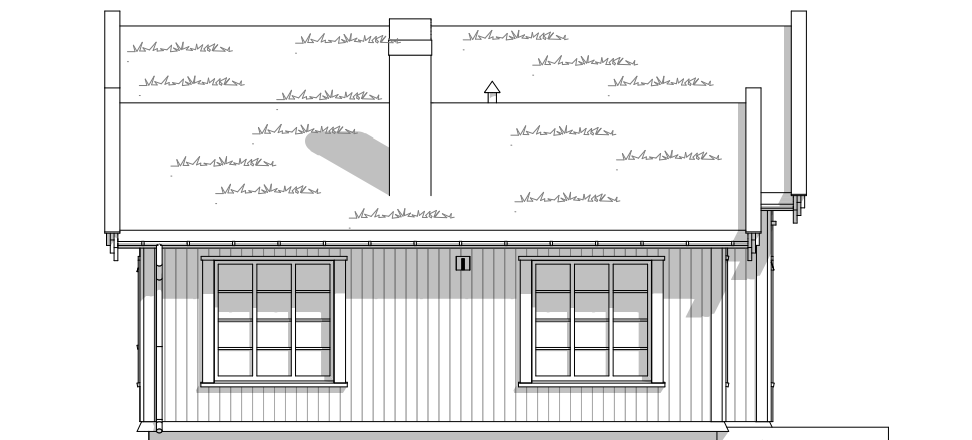

Fasade 4

Disse tegningene kan ikke benyttes i prosjekter hvor Telemarkhytter AS ikke er produsent. Det kan forekomme mindre avvik på innvendig mål.								Salgstegninger		
Oppdragsgiver:	Prosjektnr:							Gnr./bnr.:	Dato:	Fag:
	TELEMARKHYTTER 2.0								14.06.2024	ARK
	Storeble panorama hems								Tegningsnr.:	Tegn.
									A-105	RBJ
TELEMARKHYTTER	Økernveien 94 0579 Oslo Tlf. 22 16 35 00 www.telemarkhytter.no	Rev.	Nr.	Dato	Beskrivelse	Tegn.	Kontr.	Fasade 3 og 4		1:100



Disse tegningene kan ikke benyttes i prosjekter hvor Telemarkhytter AS ikke er produsent. Det kan forekomme mindre avvik på innvendig mål.								Salgstegninger		
Oppdragsgiver:	Prosjektnr:							Gnr./bnr.:	Dato:	Fag:
	TELEMARKHYTTER 2.0								14.06.2024	ARK
	Storeble panorama hems								Tegningsnr.:	Tegn.
									A-107	RBJ
TELEMARKHYTTER	Økernveien 94 0579 Oslo Tlf. 22 16 35 00 www.telemarkhytter.no	Rev.	Nr.	Dato	Beskrivelse	Tegn.	Kontr.	Perspektiv	1:239,84	

