


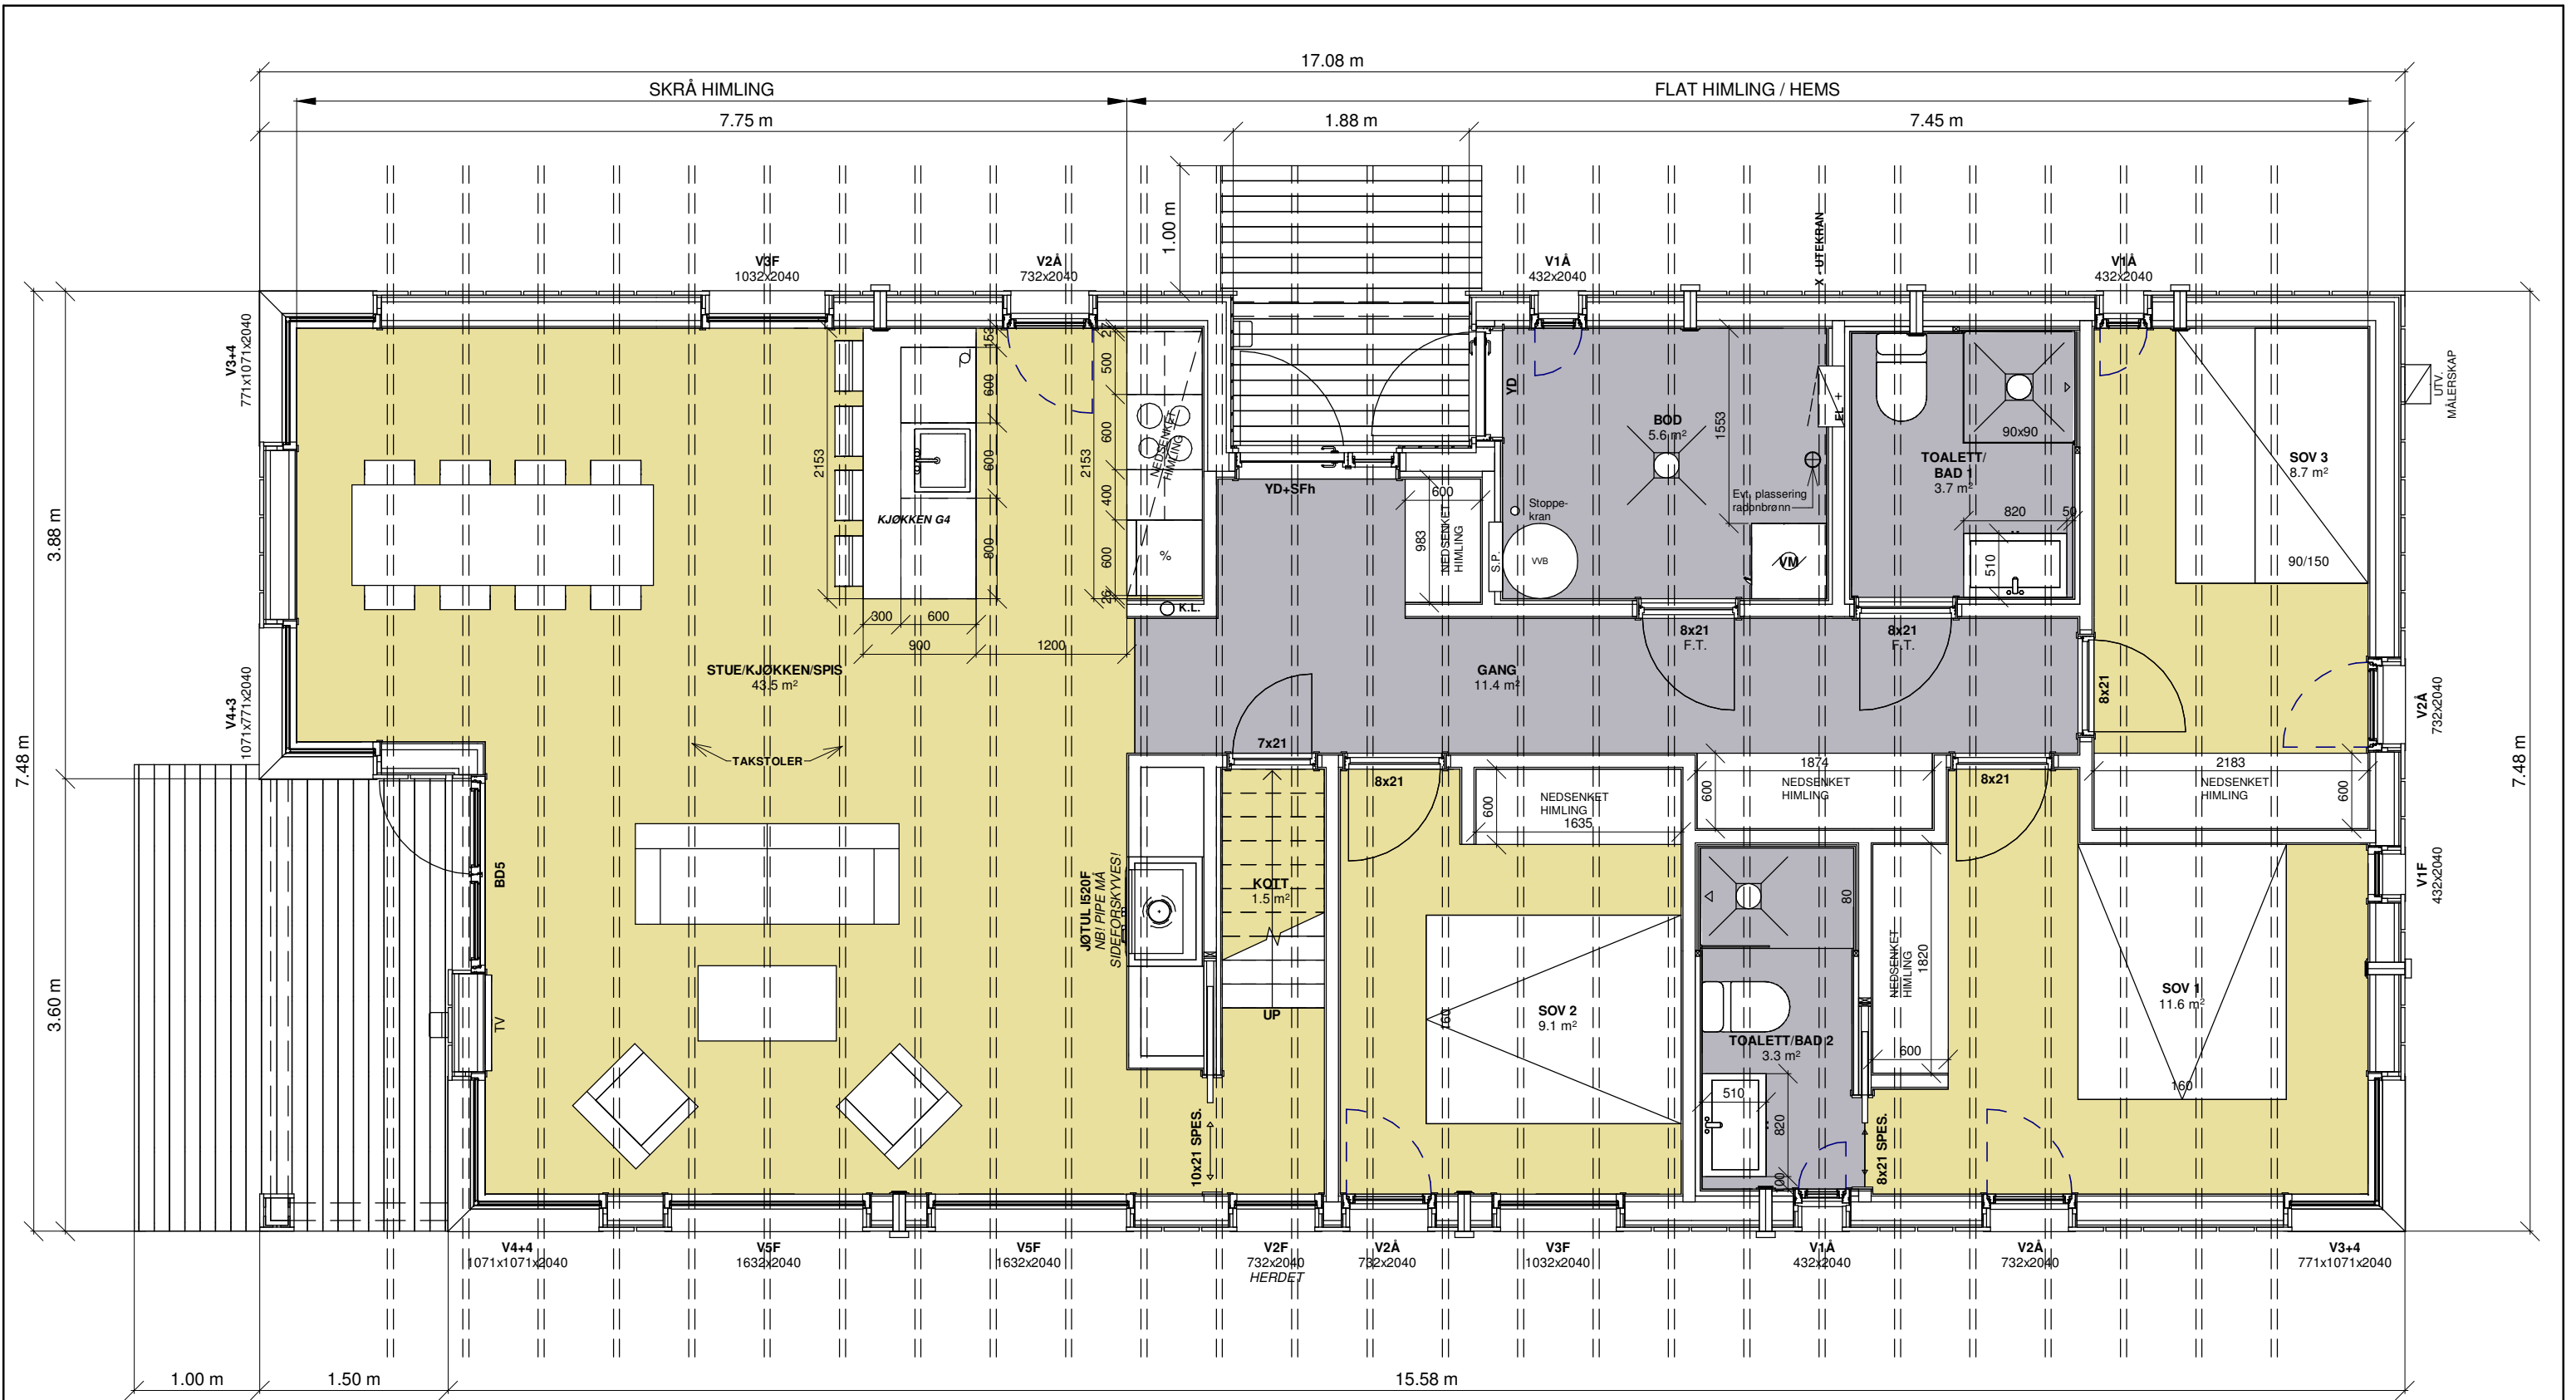

BRA: 113m² - HERAV 8m² ÅPENT OVERBYGD AREAL
BYA: 128m² - HERAV 8m² ÅPENT OVERBYGD AREAL
BTA: 120m²
BTA HEMS: 37m²

I.D.V. S: 2,7 m. - 11 MODULER
I.D.V. F: 39,3 m. - 17 MODULER

Vy 28CTH


LEVE HYTTER AS

PLANTEGNING 1.ETG - HTH

Prosjektnummer: Vy 28CTH
Målestokk: 1 : 50
Dato: 09.12.2021
Tegnet av: Karin Rognstad

VY 28CTH-2

Leve Hytter
www.levehytter.no
Granrudvegen 6 / 2636 Øyer
Tlf: 47 67 04 00

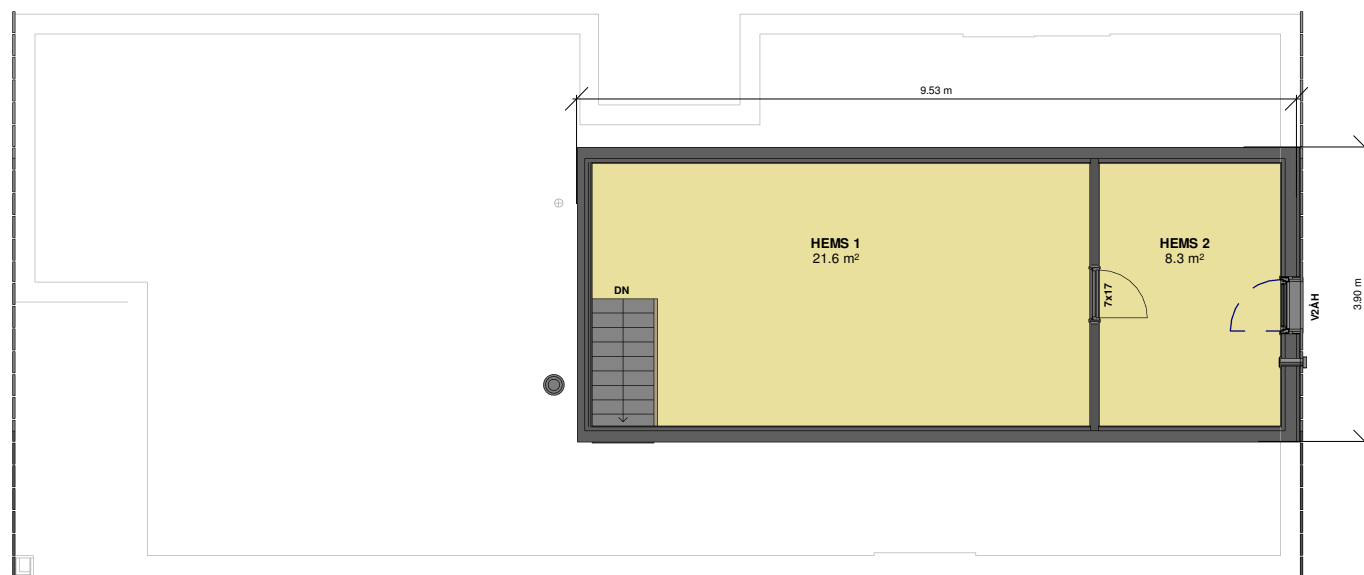

VY 28CTH

LEVE HYTTER AS

PLANTEGNING - HEMS

Prosjektnummer:

Målestokk:

Dato:

Tegnet av:

VY 28CTH

1 : 100

09.12.2021

Karin Rognstad



VY 28CTH-3

Leve  Hytter

www.levehytter.no

Granrudvegen 6 / 2636 Øyer

Tlf: 47 67 04 00

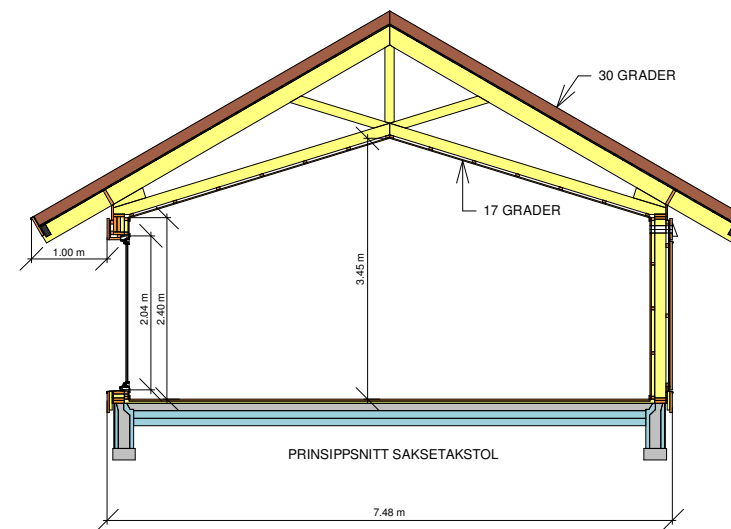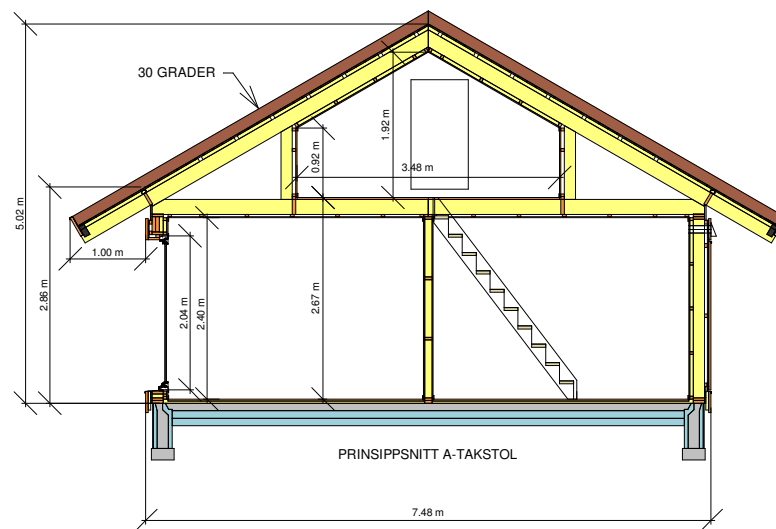

VY 28CTH

LEVE HYTTER AS

SNITT

Prosjektnummer:

Målestokk:

Dato:

Tegnet av:

VY 28CTH

1 : 100

09.12.2021

Karin Rognstad


VY

Leve  Hytter

www.levehytter.no

Granrudvegen 6 / 2636 Øyer

Tlf: 47 67 04 00

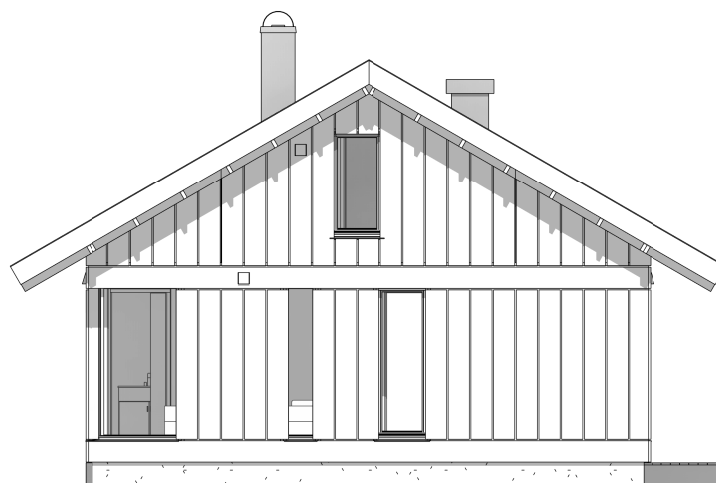

VY 28CTH

LEVE HYTTER AS

FASADE 1

Prosjektnummer:

Målestokk:

Dato:

Tegnet av:

VY 28CTH


09.12.2021

Karin Rognstad

VY 28CTH-5

Leve  Hytter

www.levehytter.no
Granrudvegen 6 / 2636 Øyer
Tlf: 47 67 04 00

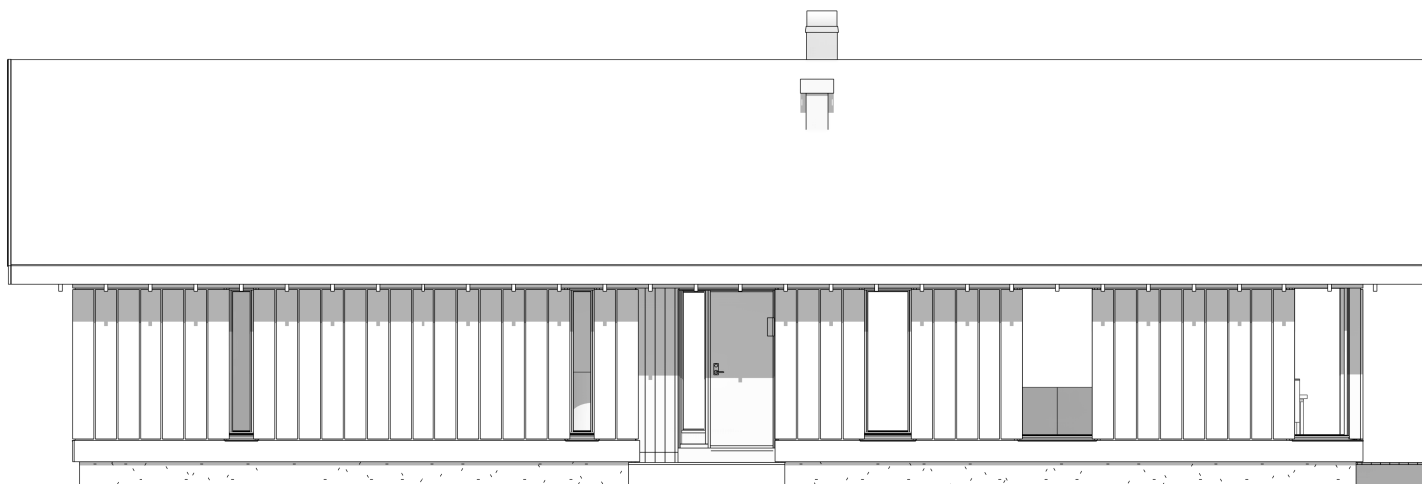

VY 28CTH

LEVE HYTTER AS

FASADE 2

Prosjektnummer:

Målestokk:

Dato:

Tegnet av:

VY 28CTH

09.12.2021
Karin Rognstad

VY 28CTH-6

Leve  Hytter

www.levehytter.no
Granrudvegen 6 / 2636 Øyer
Tlf: 47 67 04 00



VY 28CTH

LEVE HYTTER AS

FASADE 3

Prosjektnummer:

Målestokk:

Dato:

Tegnet av:


VY 28CTH

09.12.2021
Karin Rognstad

VY 28CTH-7

Leve  Hytter

www.levehytter.no
Granrudvegen 6 / 2636 Øyer
Tlf: 47 67 04 00

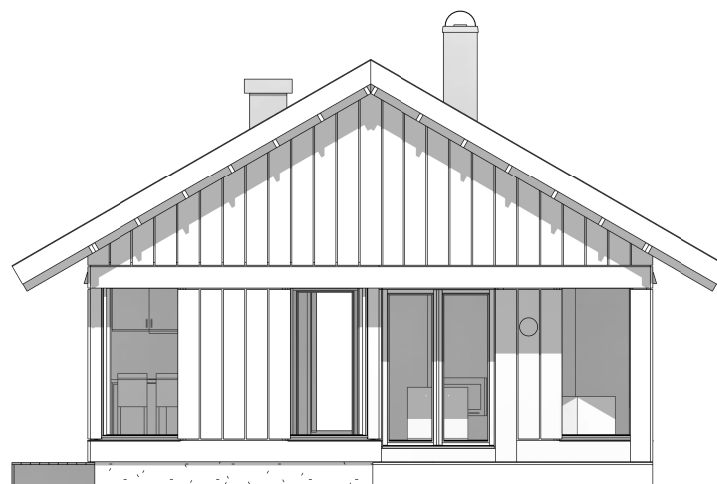

VY 28CTH

LEVE HYTTER AS

FASADE 4

Prosjektnummer:

Målestokk:

Dato:

Tegnet av:

VY 28CTH


09.12.2021

Karin Rognstad

VY 28CTH-8

Leve  Hytter

www.levehytter.no
Granrudvegen 6 / 2636 Øyer
Tlf: 47 67 04 00

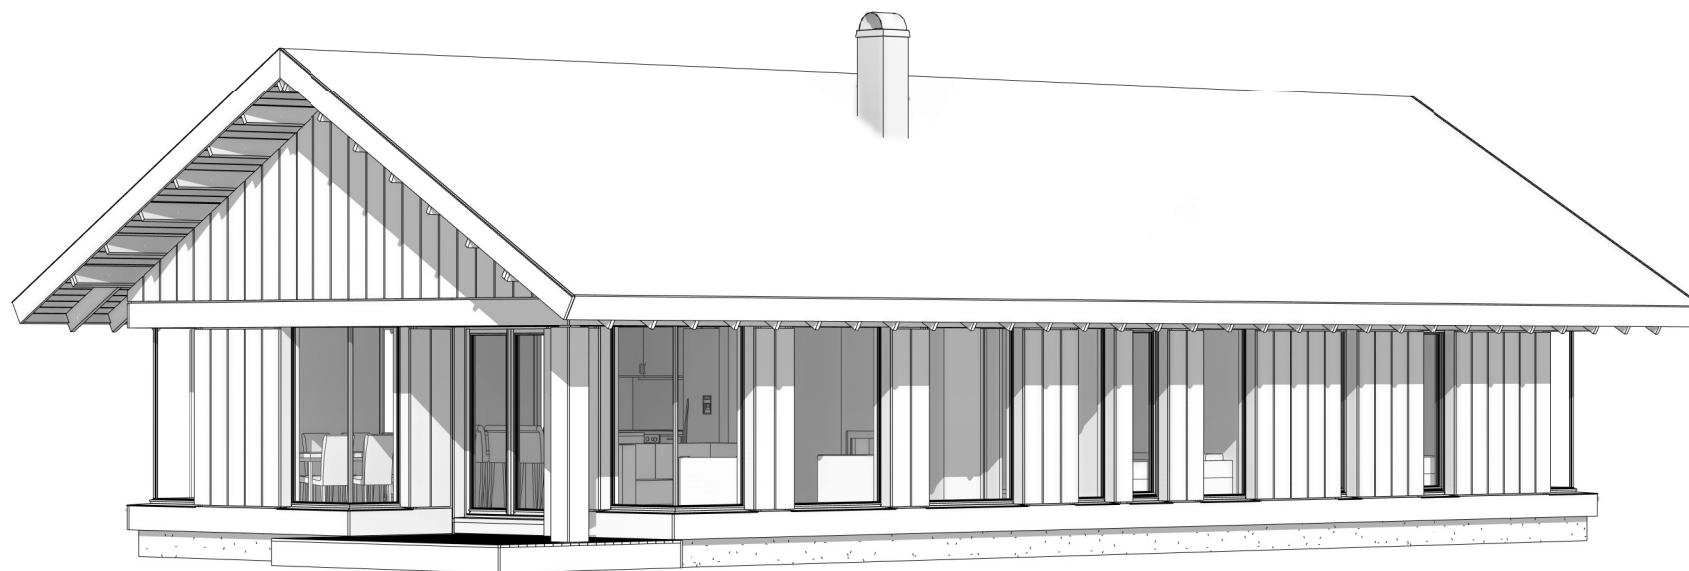

VY 28CTH

LEVE HYTTER AS

PERSPEKTIV 1

Prosjektnummer:

Målestokk:

Dato:

Tegnet av:

VY 28CTH


09.12.2021

Karin Rognstad

VY 28CTH-9

Leve  Hytter

www.levehytter.no
Granrudvegen 6 / 2636 Øyer
Tlf: 47 67 04 00

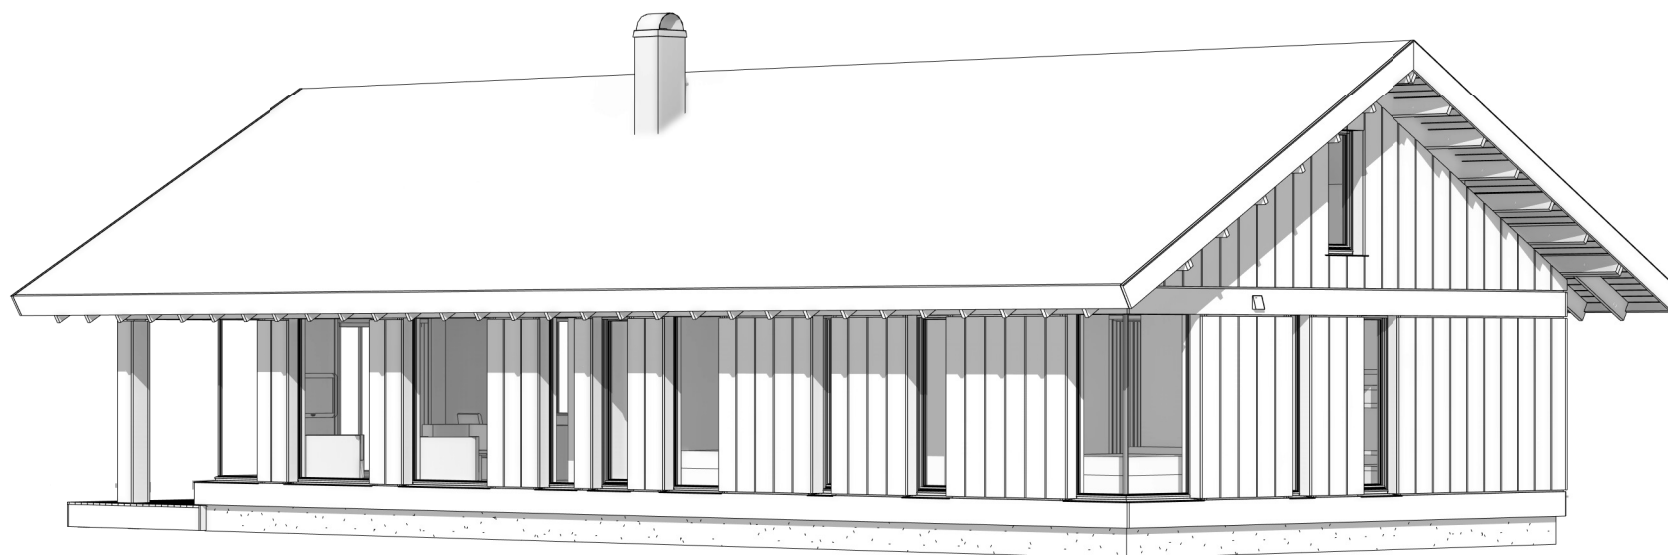

VY 28CTH

LEVE HYTTER AS

PERSPEKTIV 2

Prosjektnummer:
Målestokk:
Dato:
Tegnet av:

VY 28CTH

09.12.2021
Karin Rognstad

VY 28CTH-10

Leve  Hytter

www.levehytter.no
Granrudvegen 6 / 2636 Øyer
Tlf: 47 67 04 00



VY 28CTH

LEVE HYTTER AS

PERSPEKTIV 3

Prosjektnummer:

Målestokk:

Dato:

Tegnet av:

VY 28CTH

09.12.2021

Karin Rognstad

VY 28CTH-11

Leve  Hytter

www.levehytter.no
Granrudvegen 6 / 2636 Øyer
Tlf: 47 67 04 00



VY 28CTH

LEVE HYTTER AS

PERSPEKTIV 4

Prosjektnummer:
Målestokk:
Dato:
Tegnet av:

VY 28CTH

09.12.2021
Karin Rognstad

VY 28CTH-12

Leve  Hytter

www.levehytter.no
Granrudvegen 6 / 2636 Øyer
Tlf: 47 67 04 00