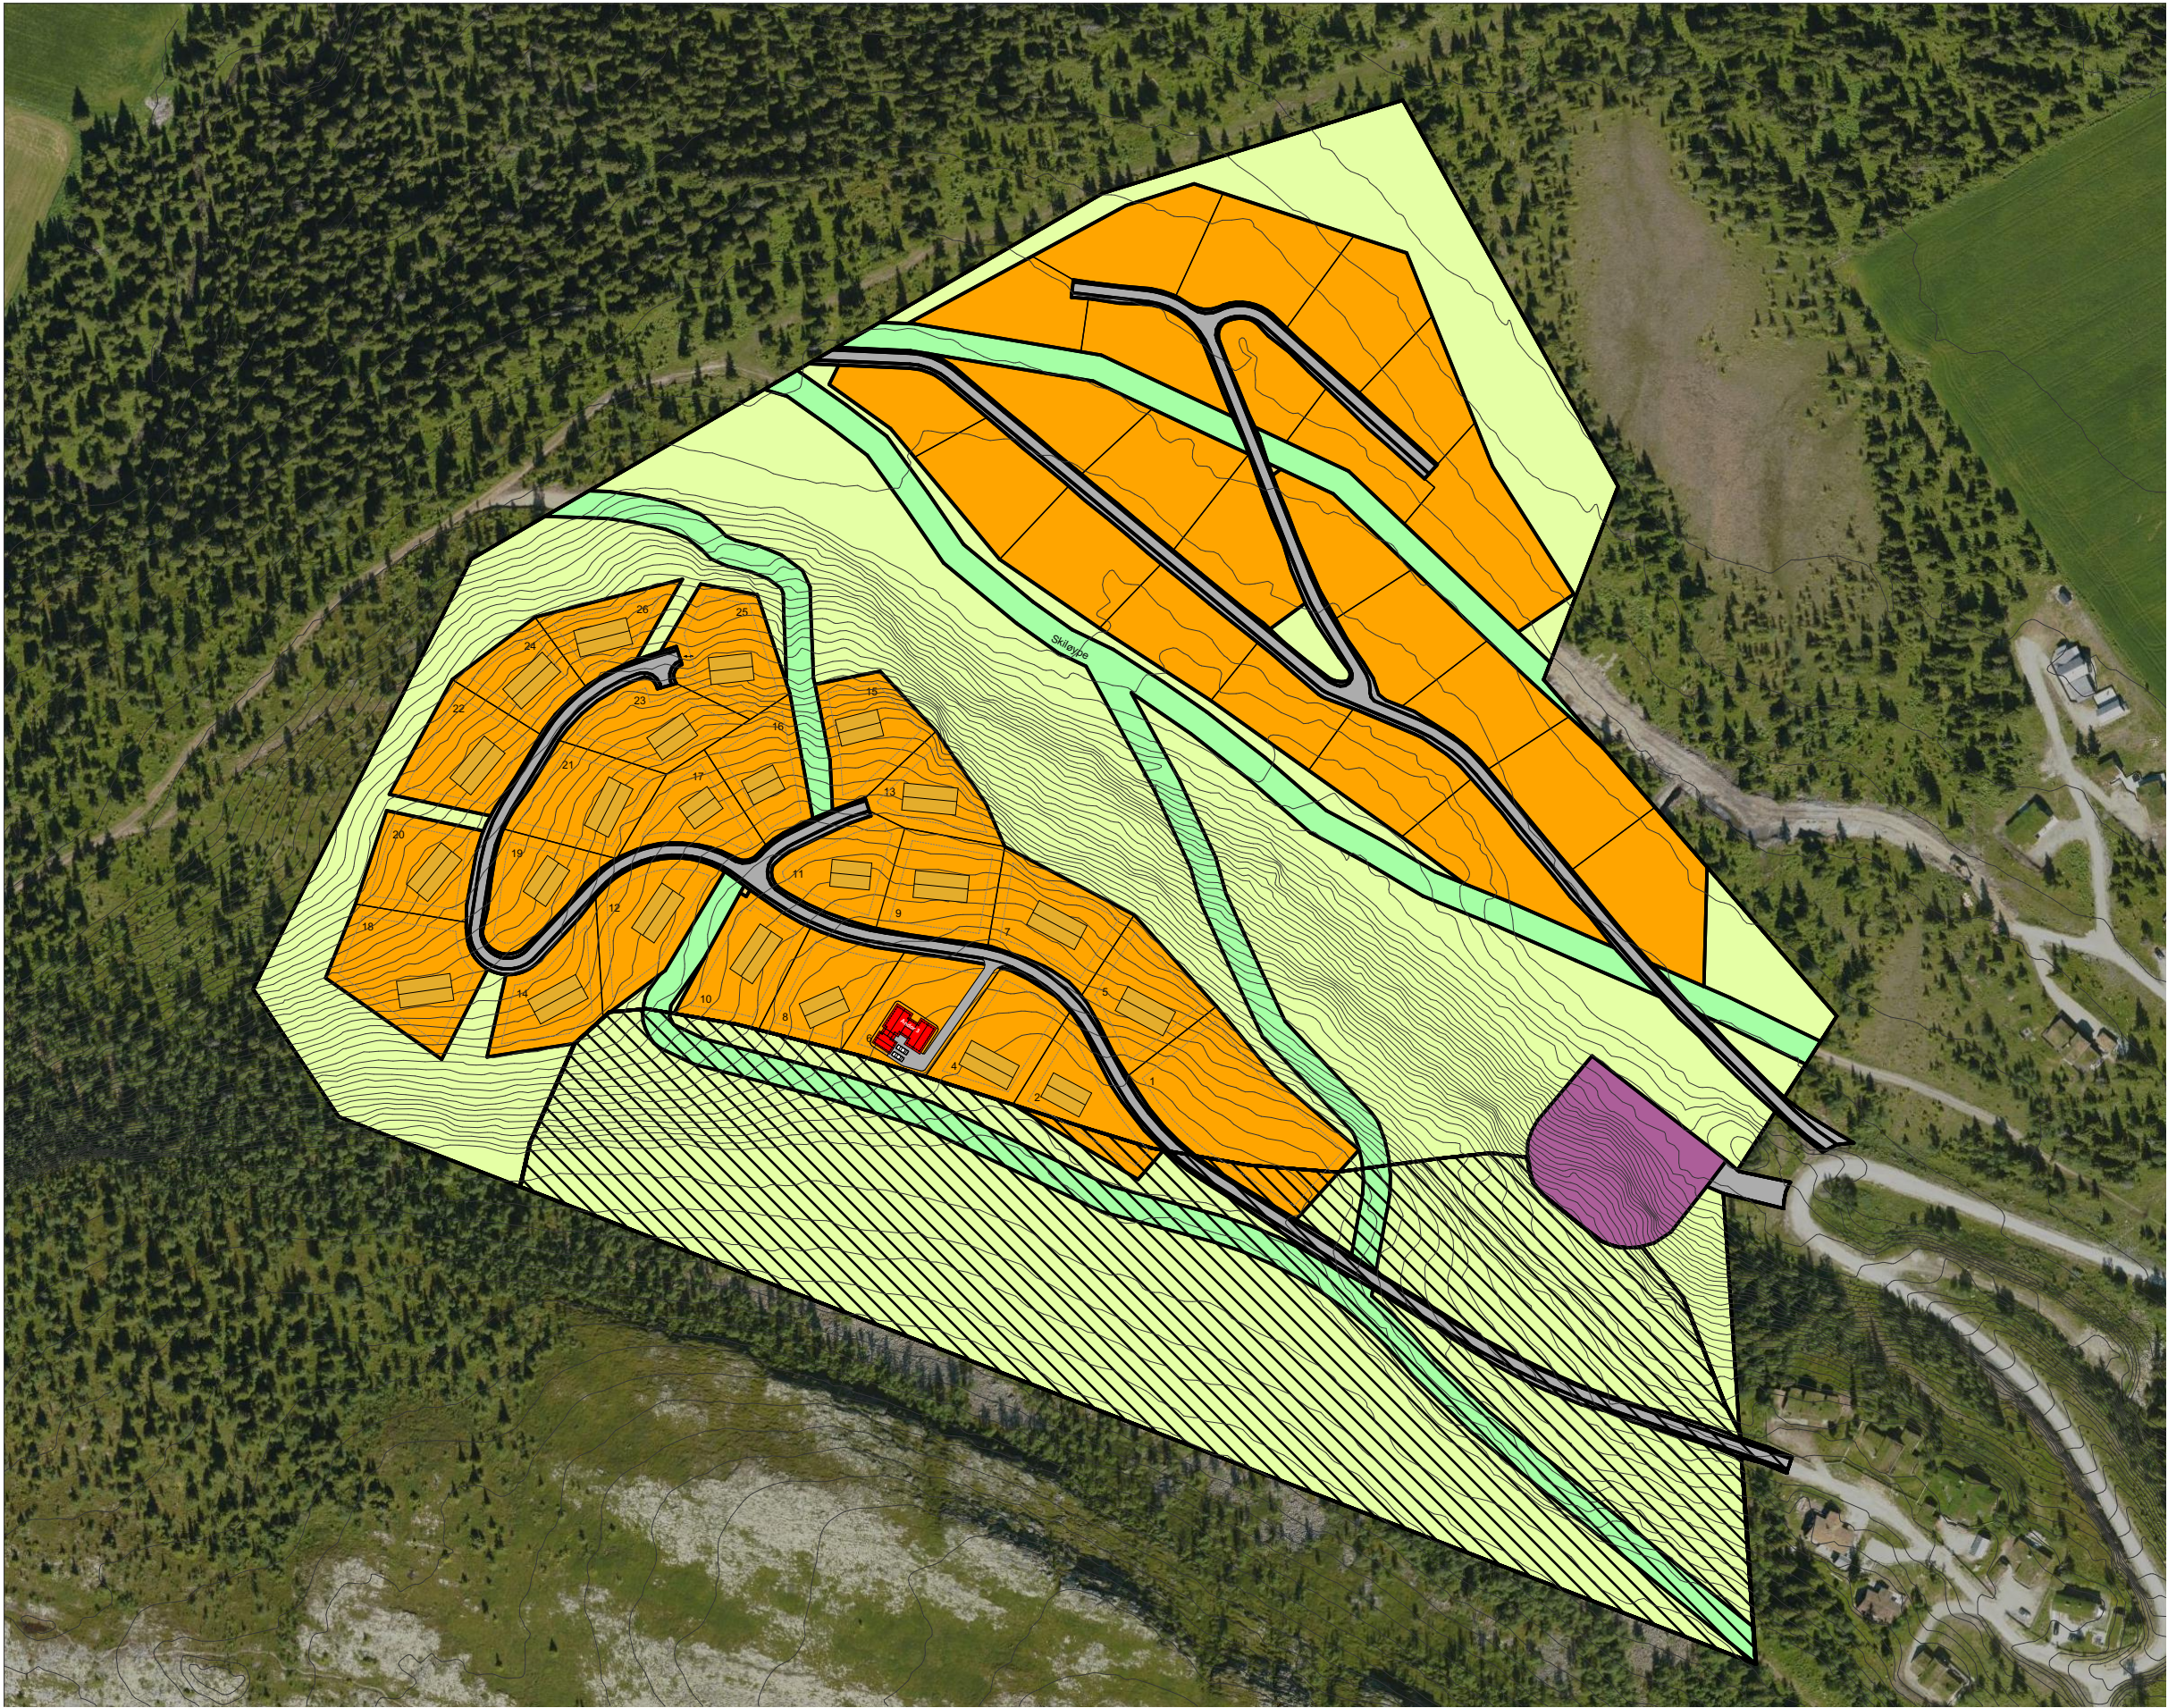


faun[®]


Familiehytta Nordlyshytter Leve Hytter
Leve Leiligheter TELEMARKHYTTER OVERBYGG

Hestknappen x Kvittfjell Øst

«Ment som illustrasjon. Det tas forbehold om justering/tilpasninger av situasjonsplanen i forbindelse med detaljprosjektering og utførelse av innkjøringer, biloppstillingsplasser, gangveier og nøyaktig plassering av bebyggelse.»

Dato:	Fag:
12.02.2026	ARK
Tegningsnr.: A-101	Tegn. PG
1:2500	

Situasjonsplan

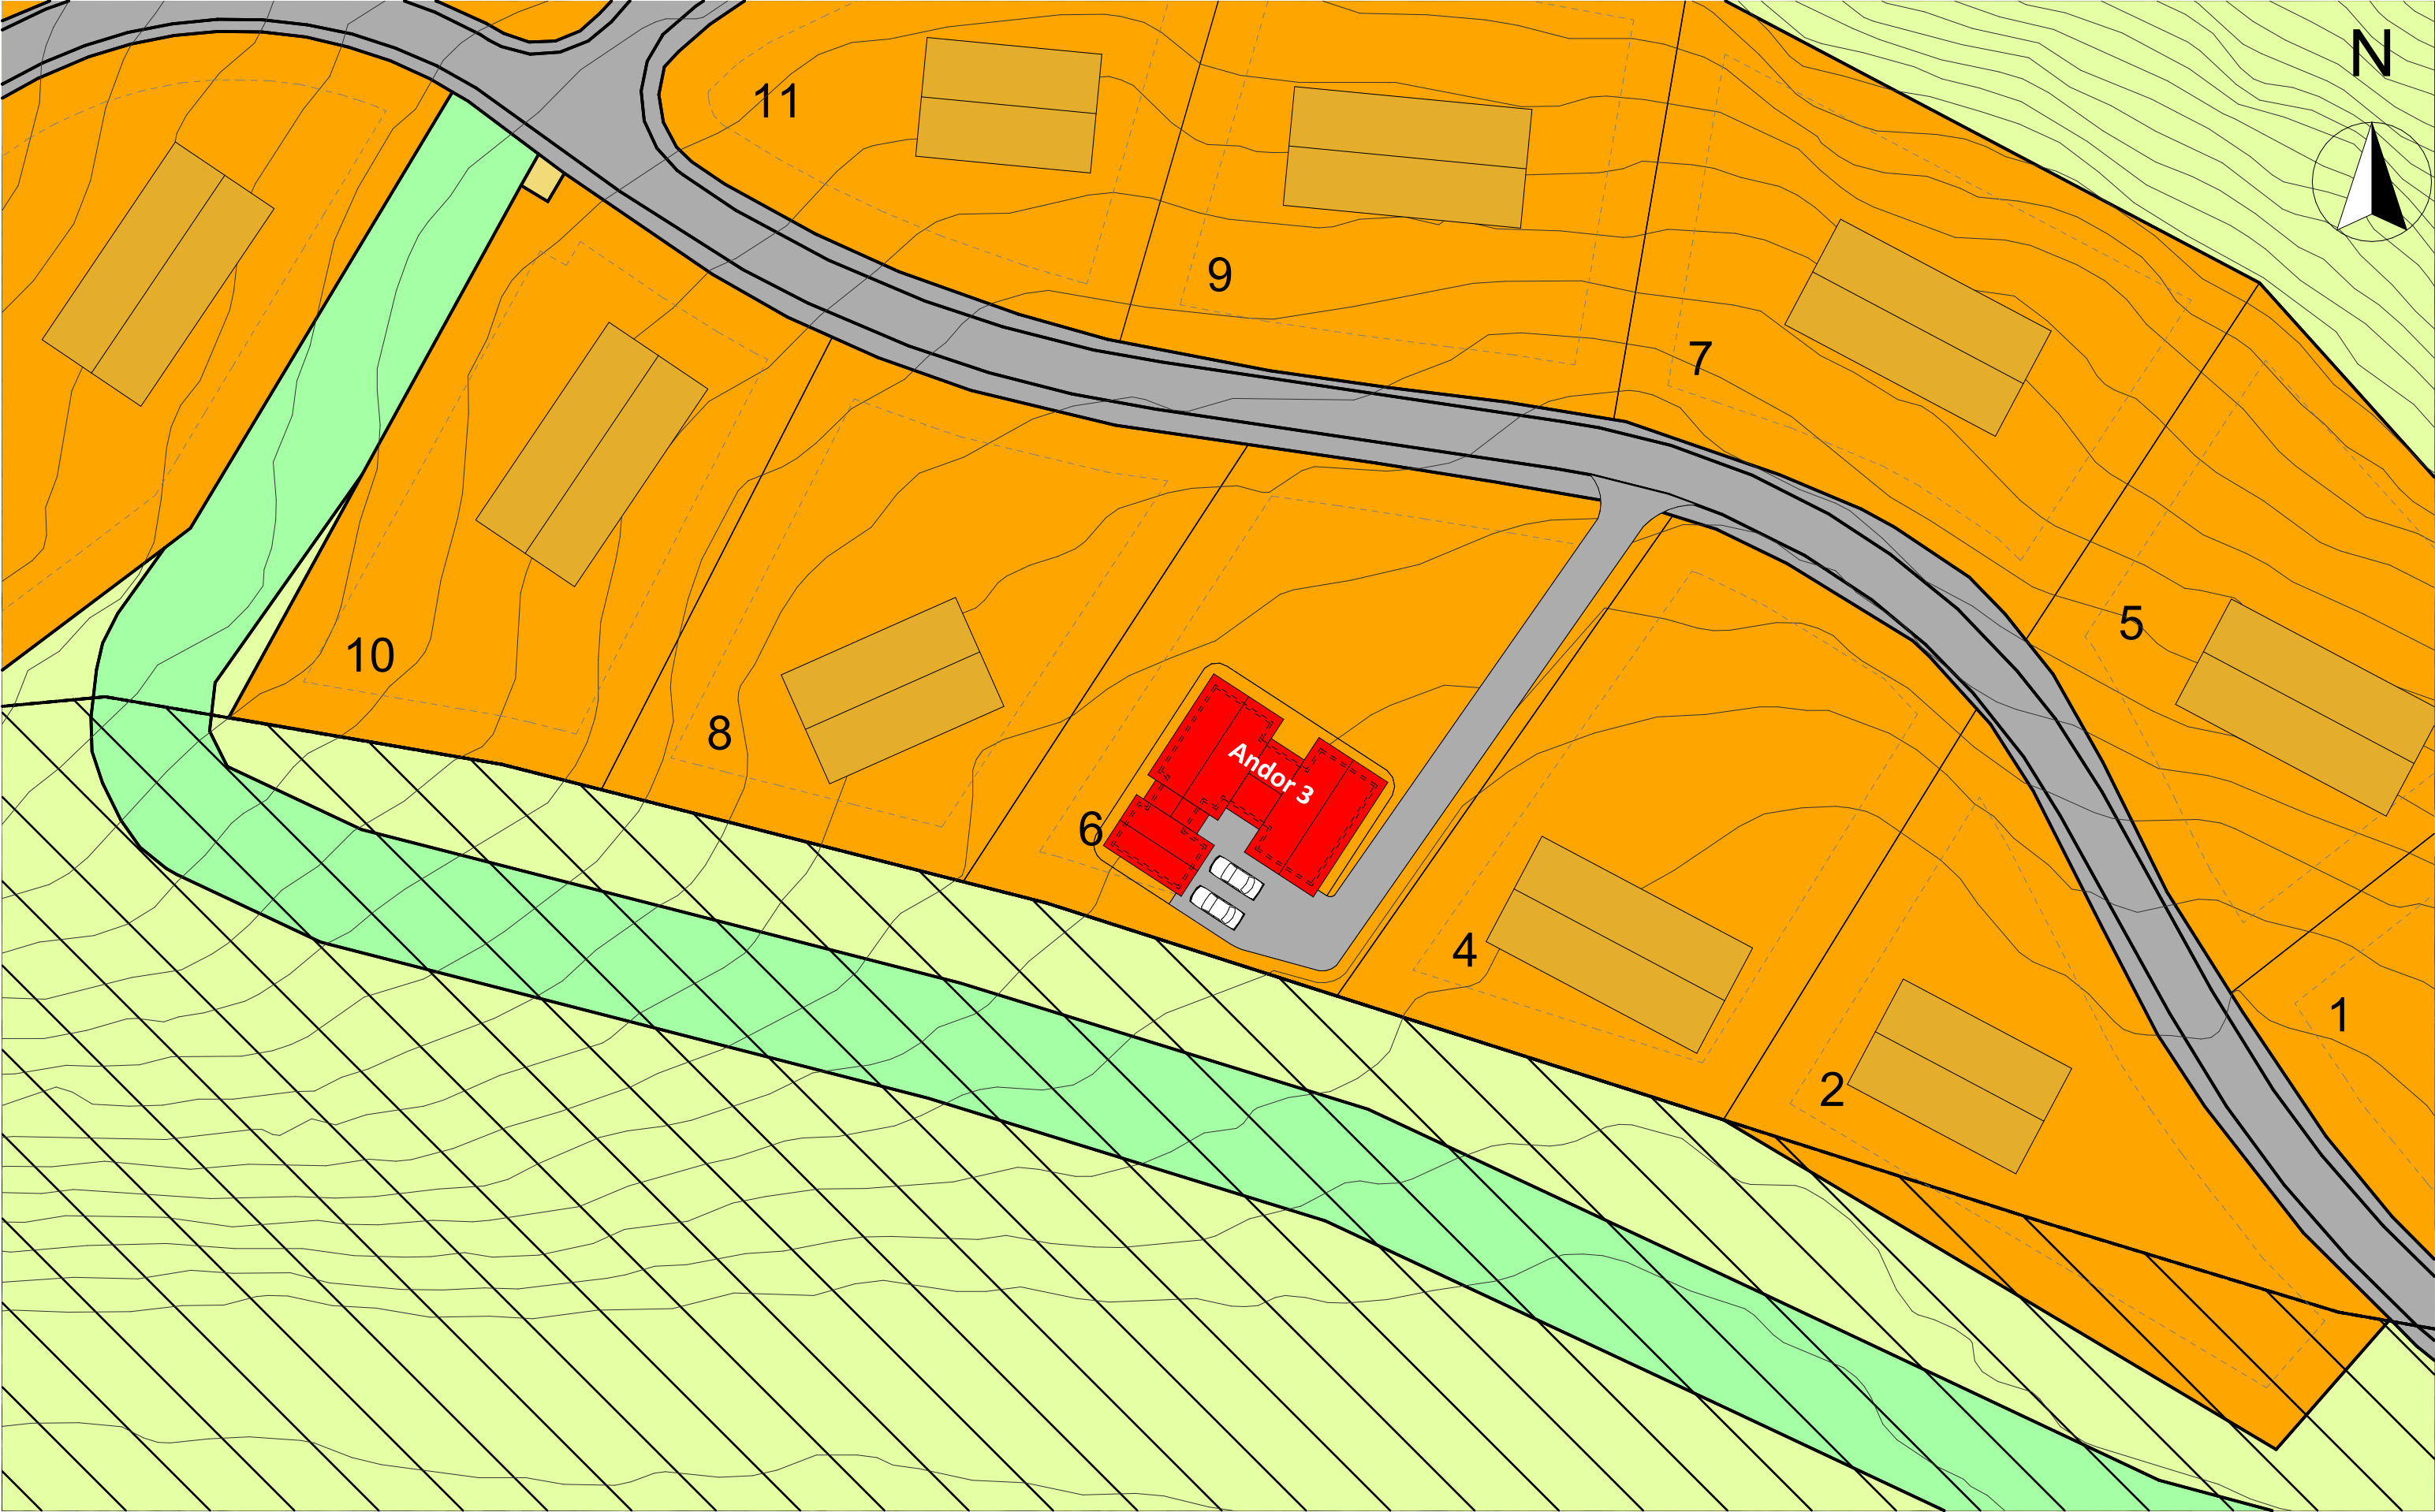

faun®

Familiehytta Nordlyshytter Leve Hytter
Leve Leiligheter TELEMARKHYTTER OVERBYGG


Hestknappen x Kvittfjell Øst		
«Ment som illustrasjon. Det tas forbehold om justering/tilpasninger av situasjonsplanen i forbindelse med detaljprosjektering og utførelse av innkjøringer, biloppstillingsplasser, gangveier og nøyaktig plassering av bebyggelse.»		
Dato:	12.02.2026	Fag:
Tegningsnr.:	A-102	Tegn.
Situasjonsplan		PG
		1:500



faun[®]

Familiehytta Nordlyshytter Leve Hytter
Leve Leiligheter TELEMARKHYTTER OVERBYGG

Hestknappen x Kvittfjell Øst		
«Ment som illustrasjon. Det tas forbehold om justering/tilpasninger av situasjonsplanen i forbindelse med detaljprosjektering og utførelse av innkjøringer, biloppstillingsplasser, gangveier og nøyaktig plassering av bebyggelse.»	Dato:	Fag:
	12.02.2026	ARK
	Tegningsnr.: A-103	Tegn. PG
Perspektiv, tomt 6		1:164,01

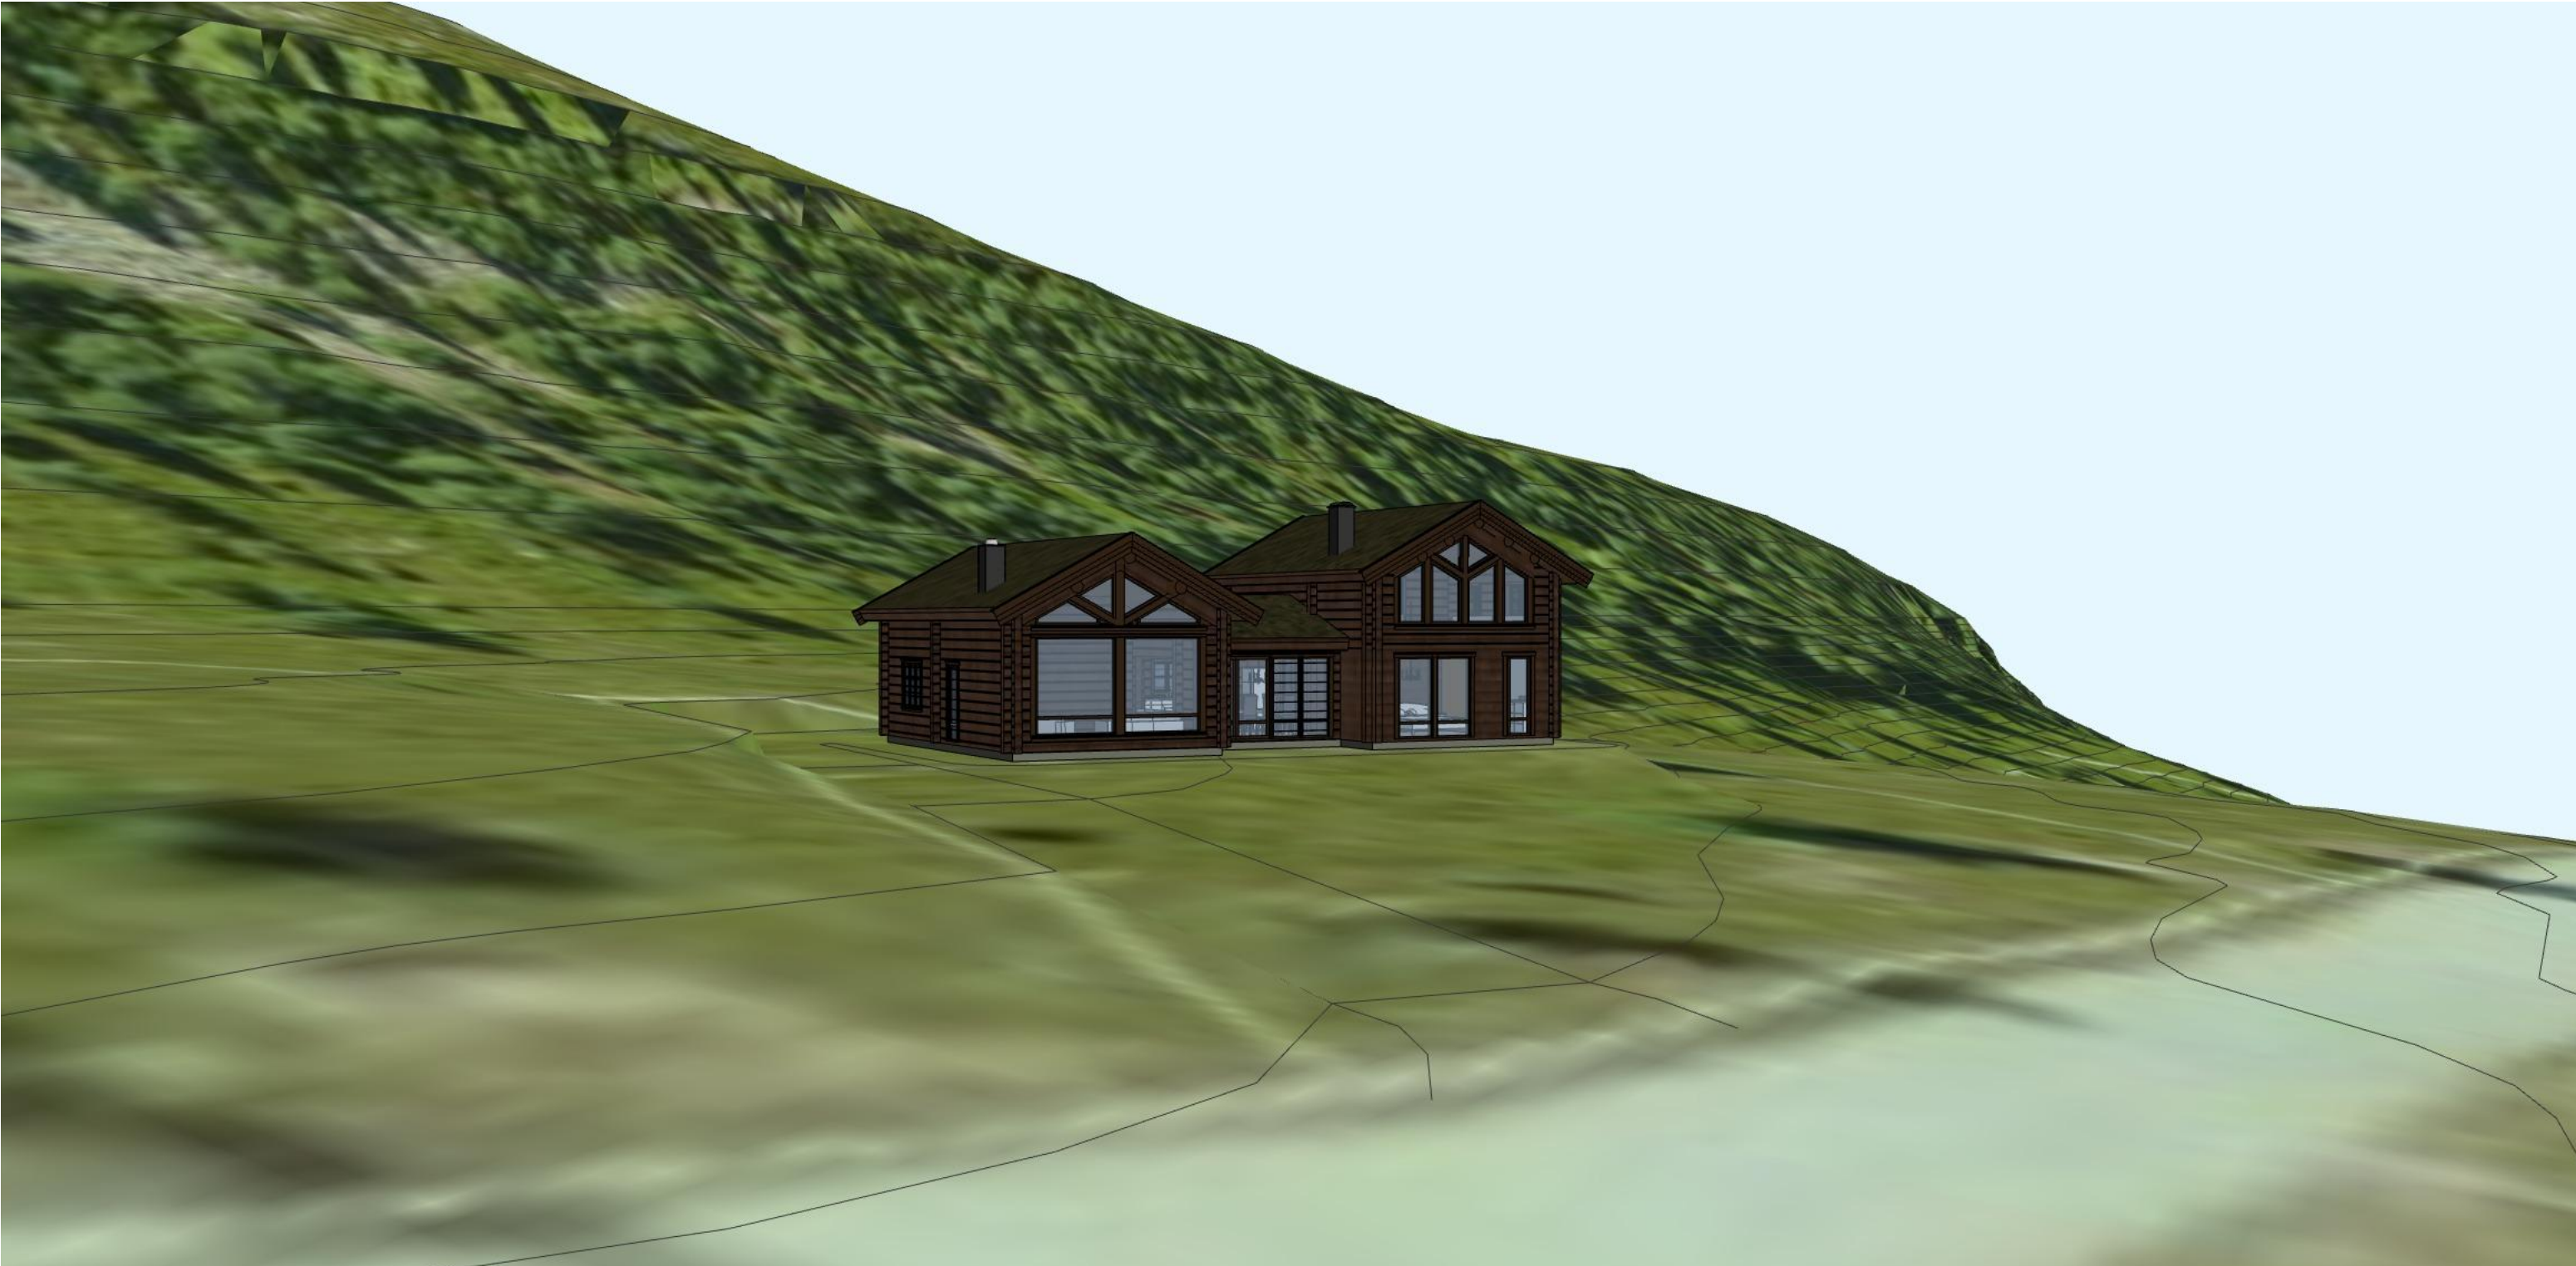

faun[®]

-  Familiehytta
-  Nordlyshytter
-  Leve Hytter
-  Leve Leiligheter
-  TELEMARKHYTTER
-  OVERBYGG


Hestknappen x Kvittfjell Øst


«Ment som illustrasjon. Det tas forbehold om justering/tilpasninger av situasjonsplanen i forbindelse med detaljprosjektering og utførelse av innkjøringer, biloppstillingsplasser, gangveier og nøyaktig plassering av bebyggelse.»

Dato:	Fag:
12.02.2026	ARK
Tegningsnr.: A-104	Tegn. PG

Perspektiv, tomt 6

1:199,56

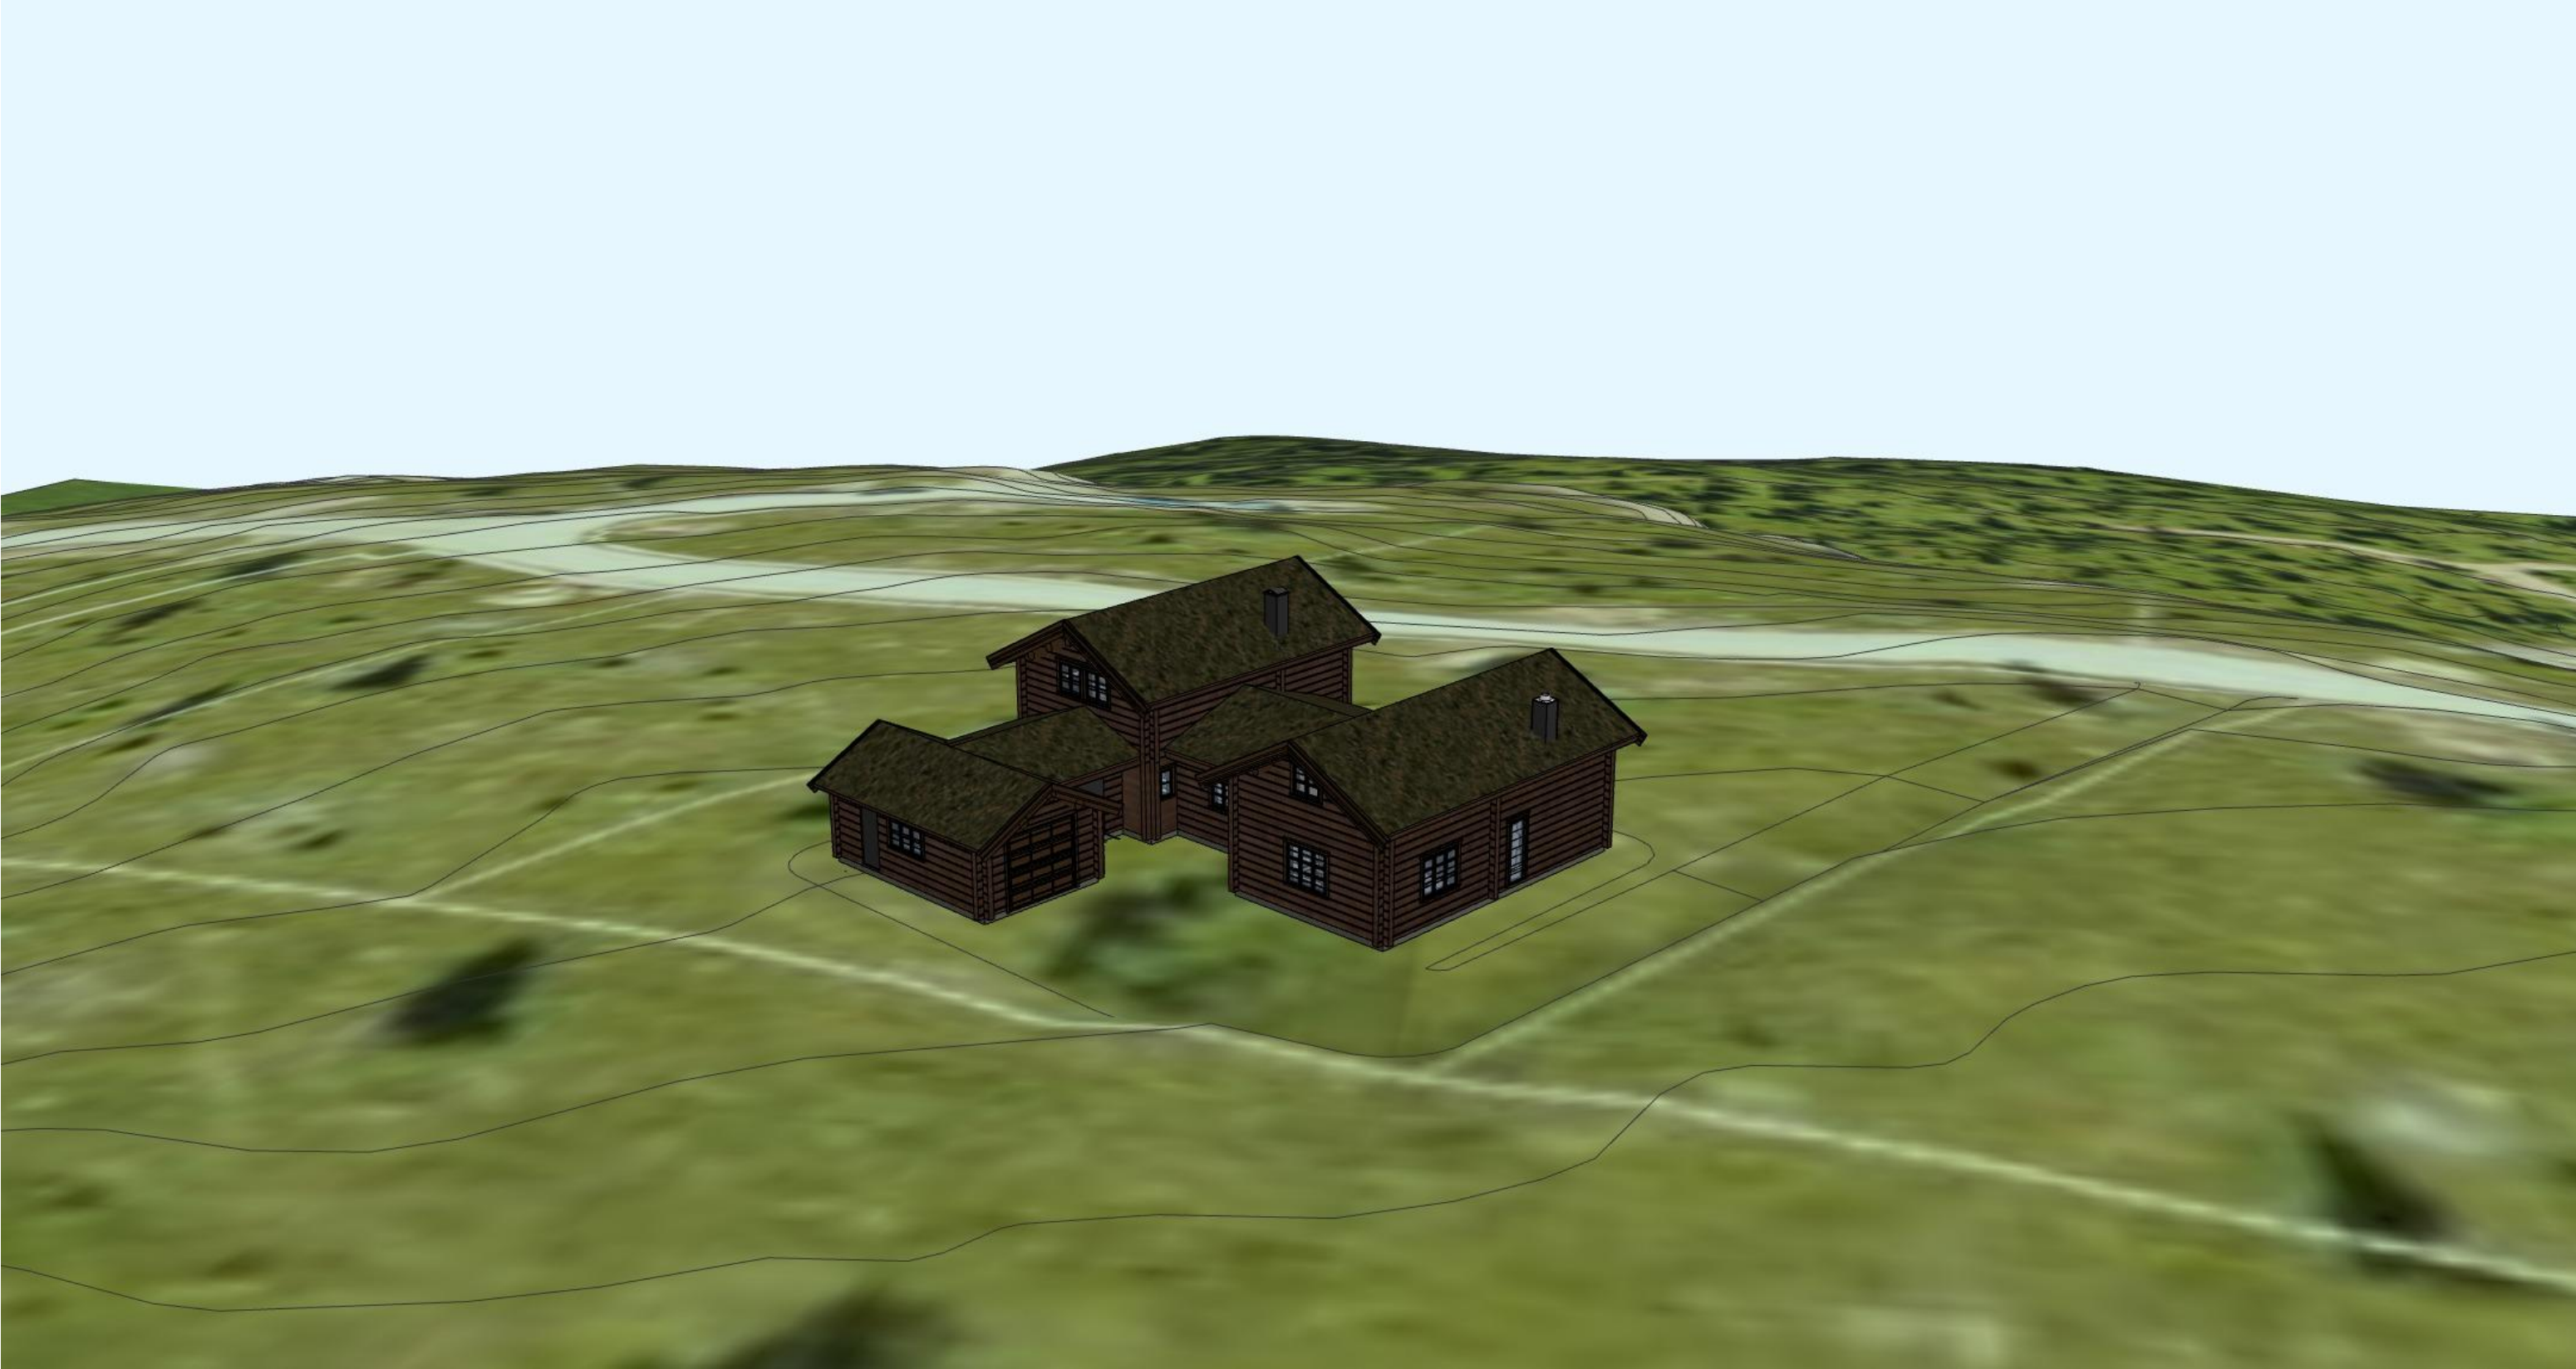


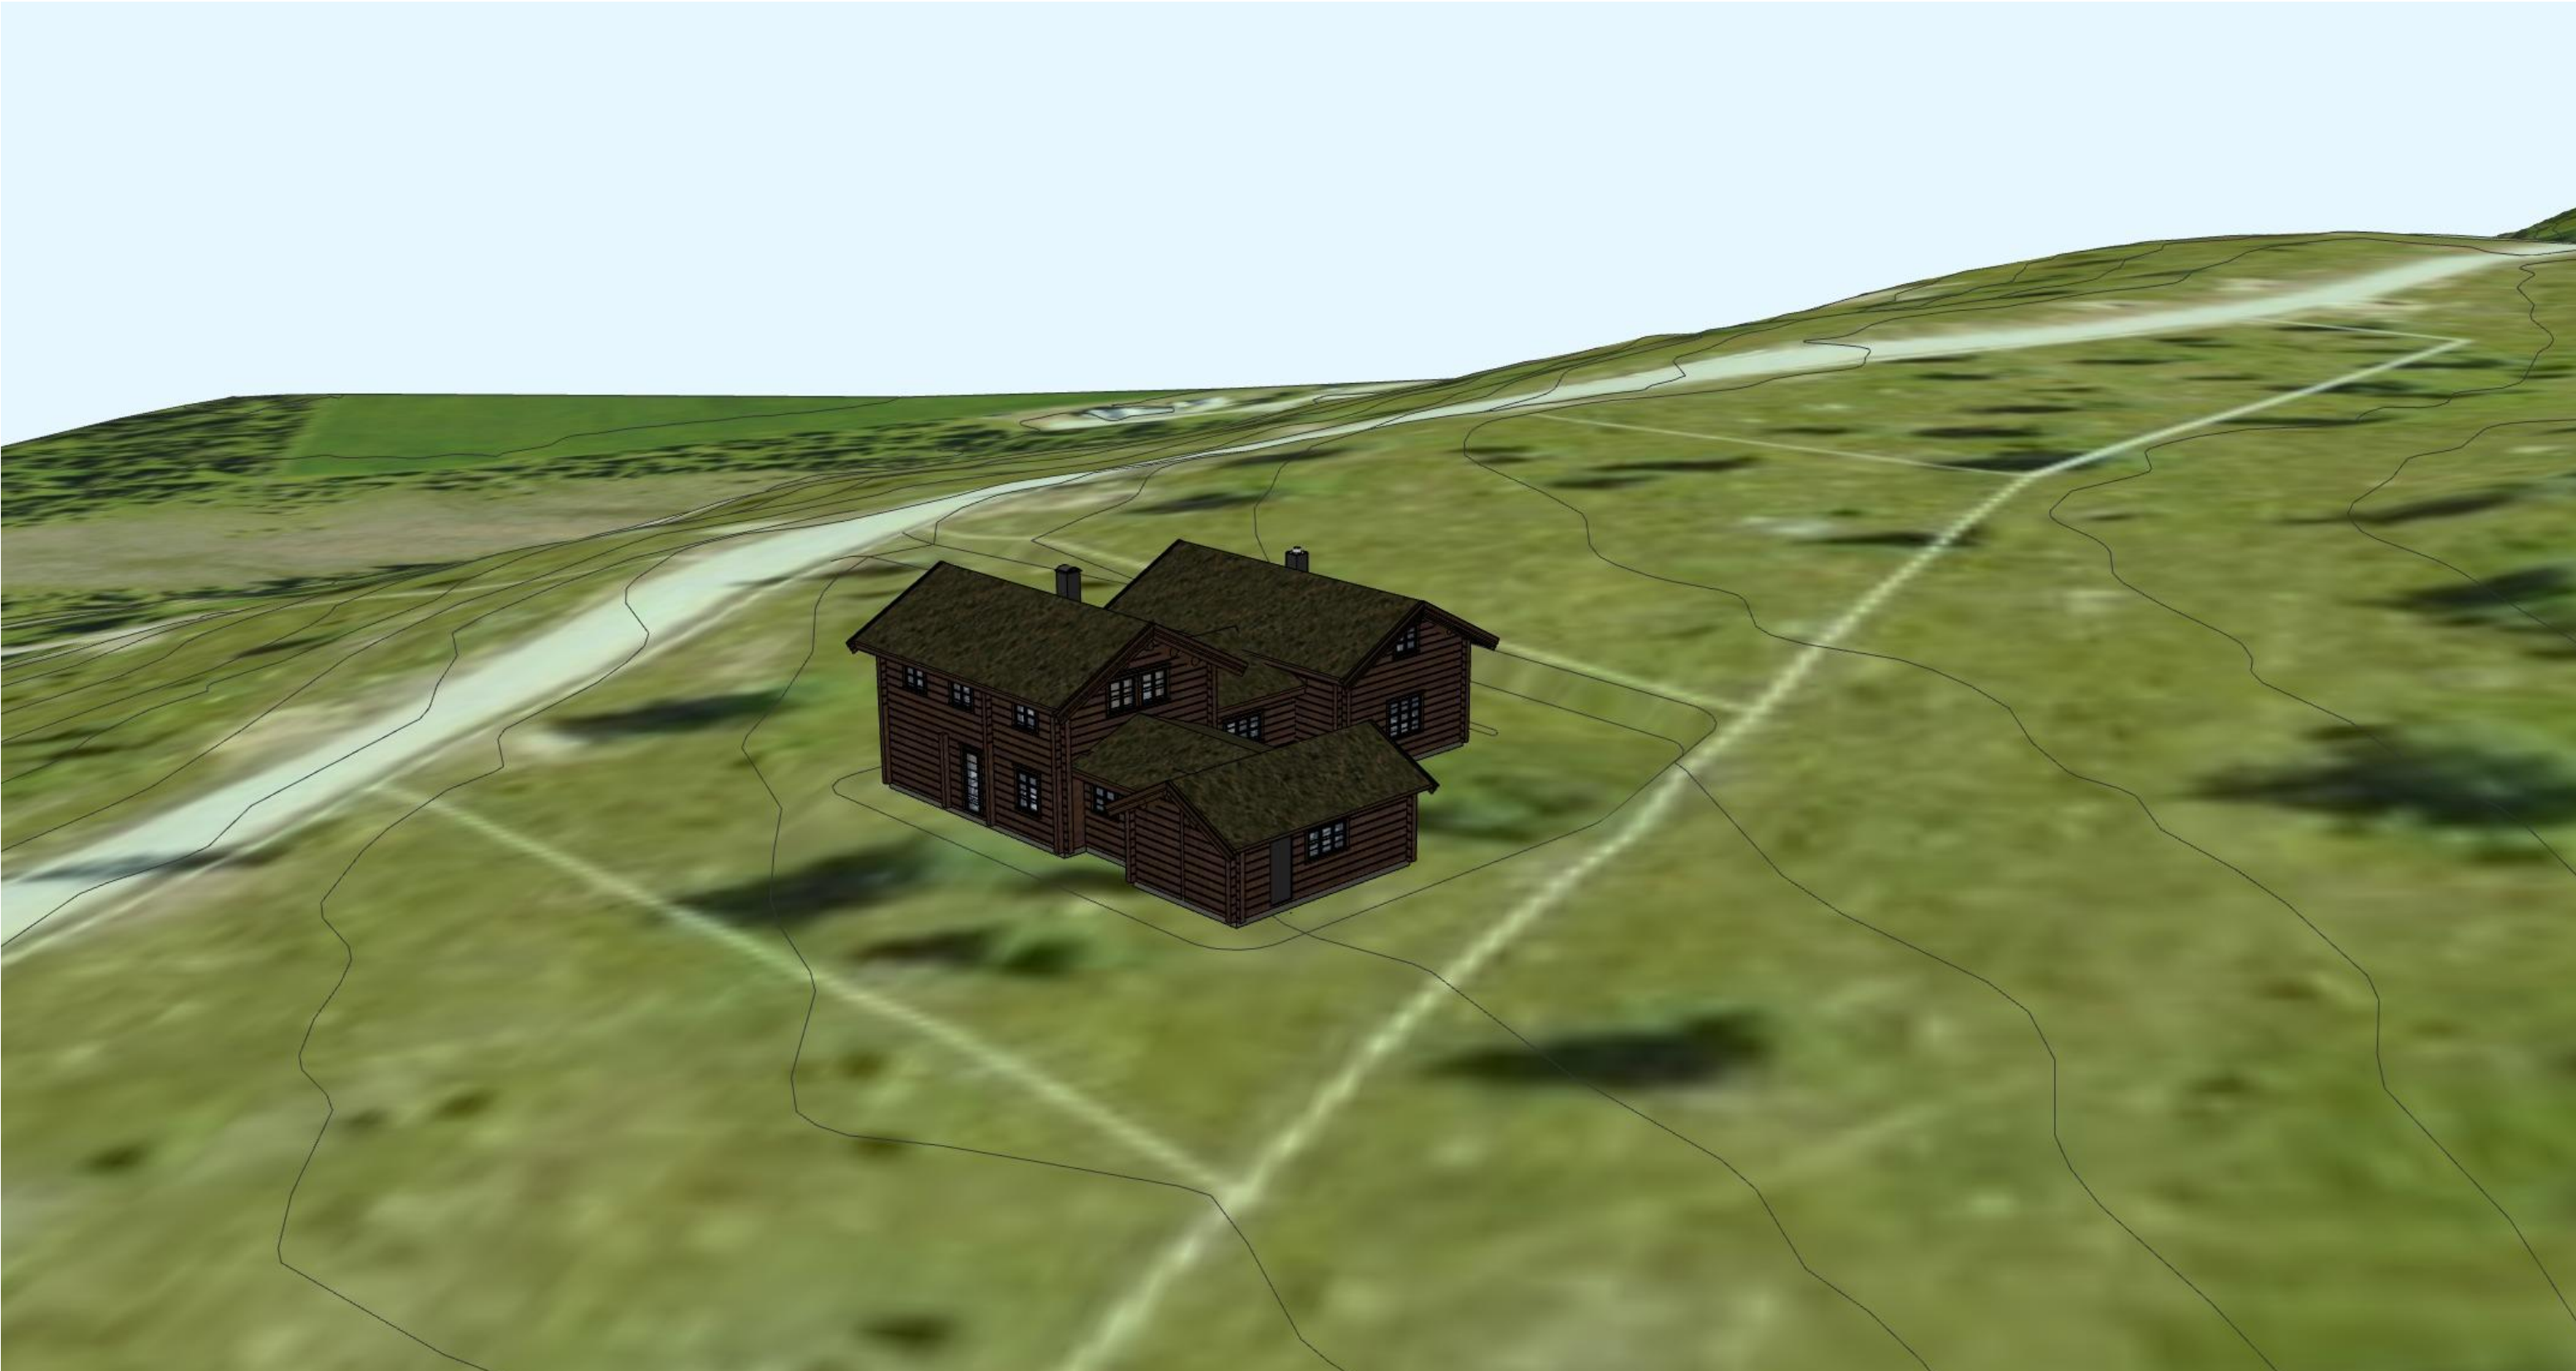

faun[®]

Familiehytta Nordlyshytter Leve Hytter
Leve Leiligheter TELEMARKHYTTER OVERBYGG

Hestknappen x Kvittfjell Øst		
«Ment som illustrasjon. Det tas forbehold om justering/tilpasninger av situasjonsplanen i forbindelse med detaljprosjektering og utførelse av innkjøringer, biloppstillingsplasser, gangveier og nøyaktig plassering av bebyggelse.»	Dato:	Fag:
	12.02.2026	ARK
	Tegningsnr.: A-106	Tegn. PG
Perspektiv, tomt 6		1:184,72

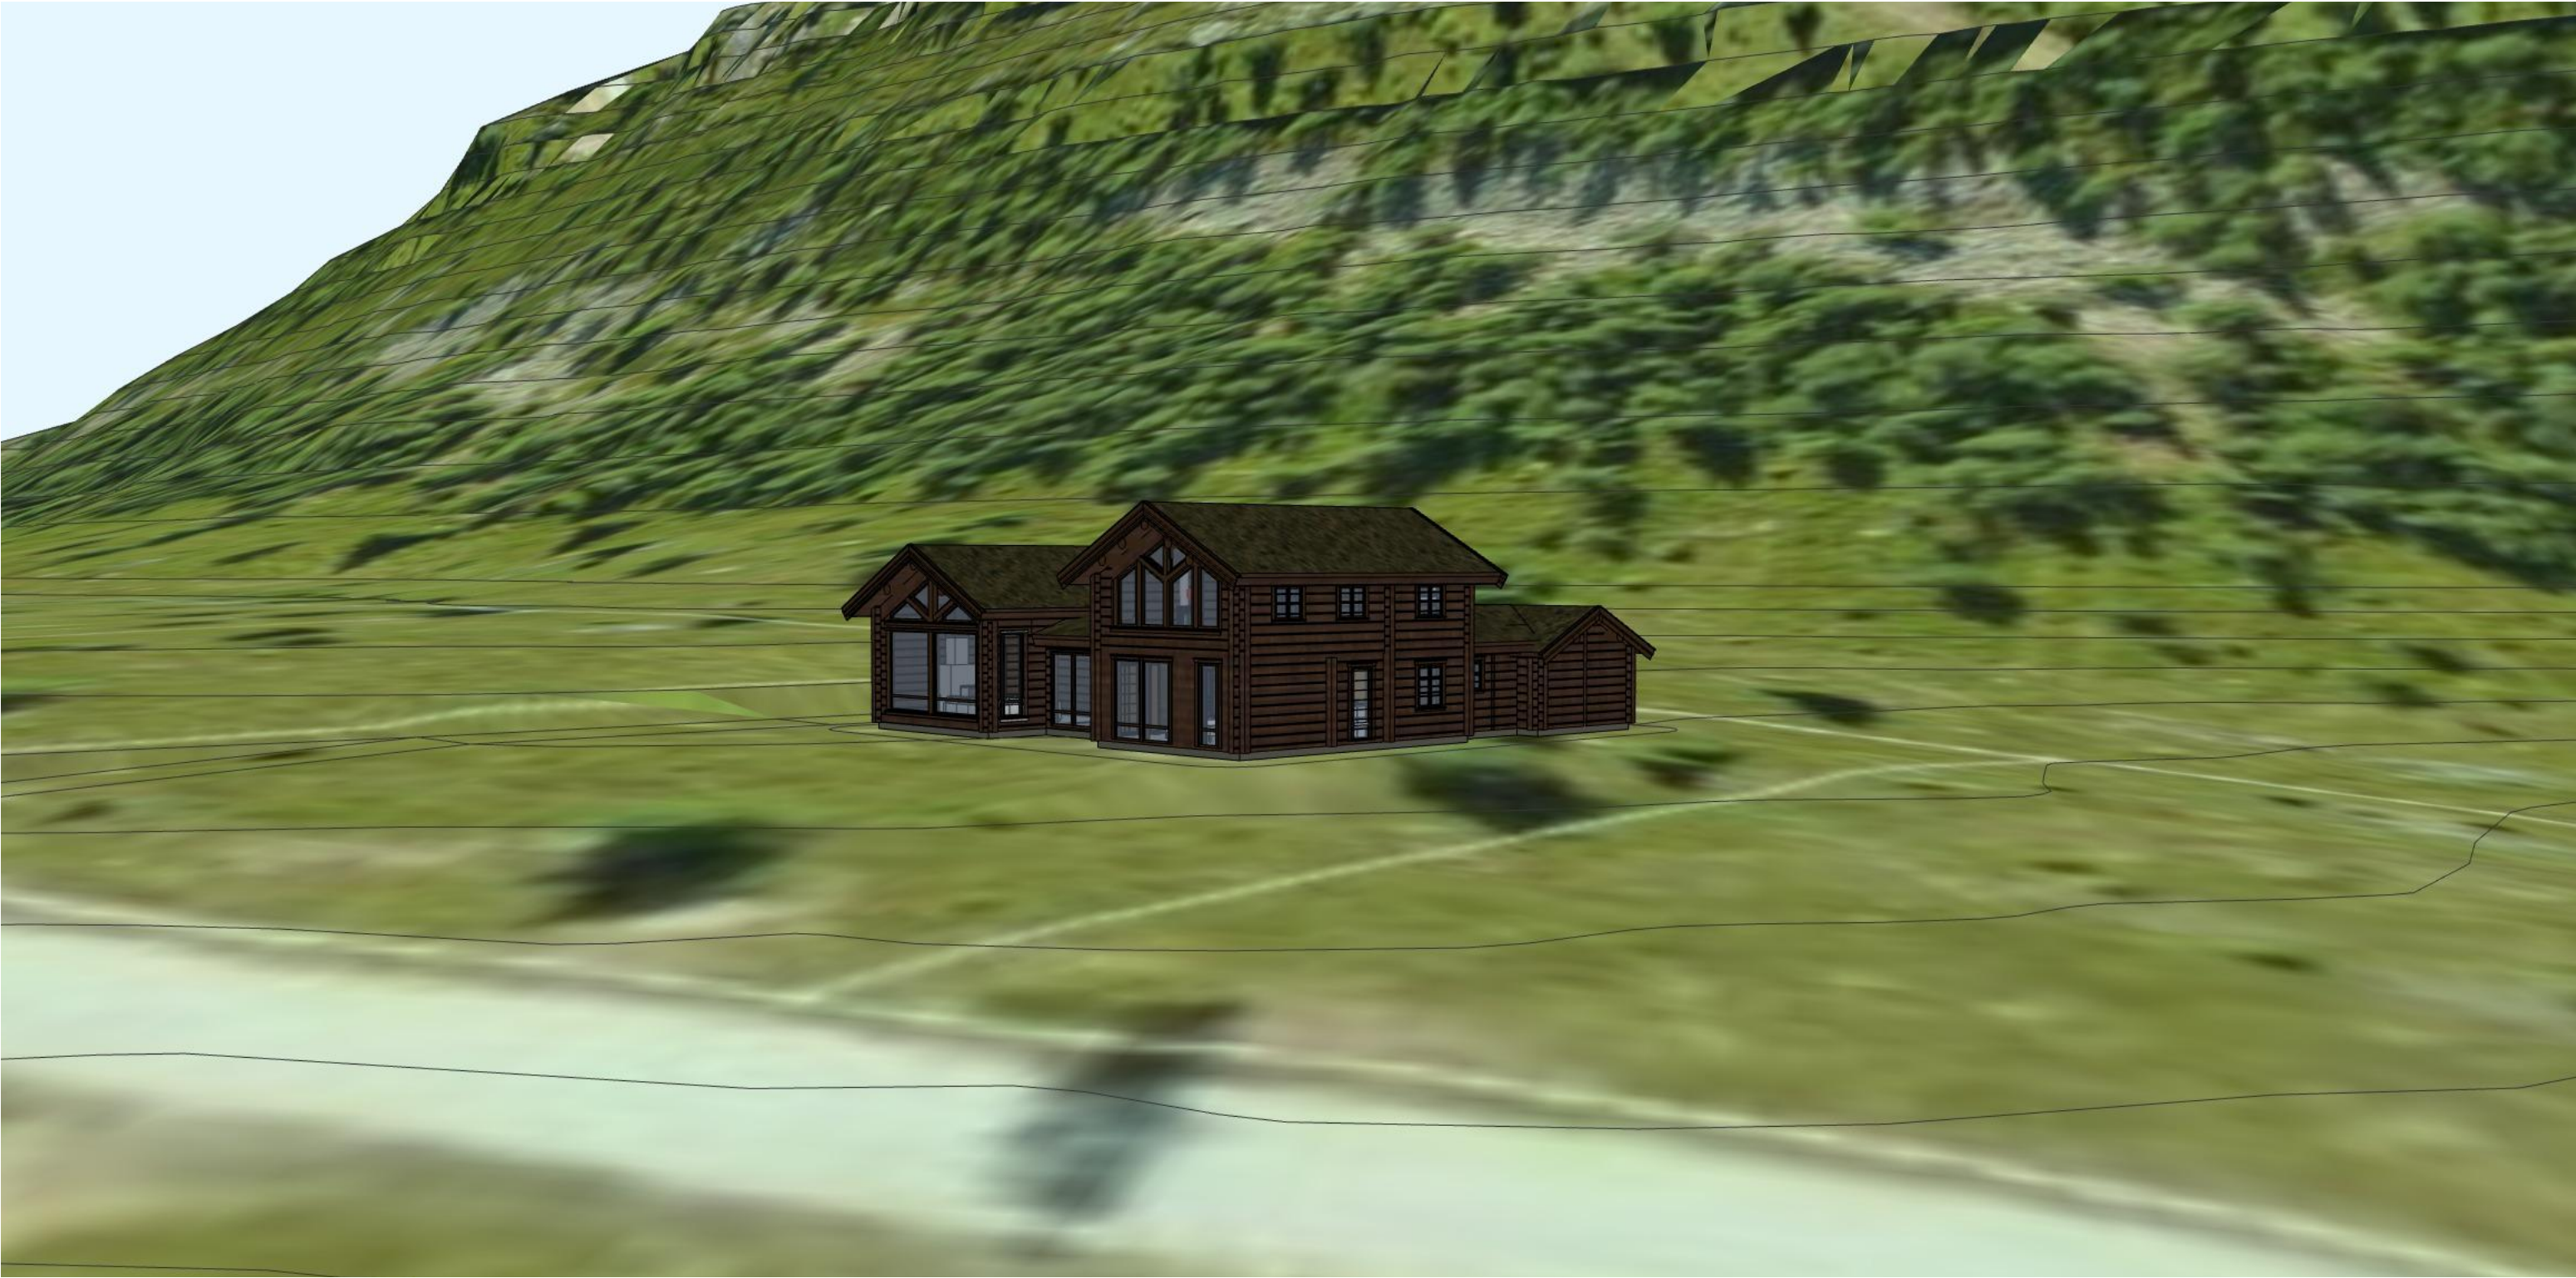



faun[®]

 Familiehytta  Nordlyshytter Leve  Hytter
Leve  Leiligheter  TELEMARKHYTTER  OVERBYGG

Hestknappen x Kvittfjell Øst


«Ment som illustrasjon. Det tas forbehold om justering/tilpasninger av situasjonsplanen i forbindelse med detaljprosjektering og utførelse av innkjøringer, biloppstillingsplasser, gangveier og nøyaktig plassering av bebyggelse.»

Dato:	Fag:
12.02.2026	ARK
Tegningsnr.: A-108	Tegn. PG

Perspektiv

1:184,93



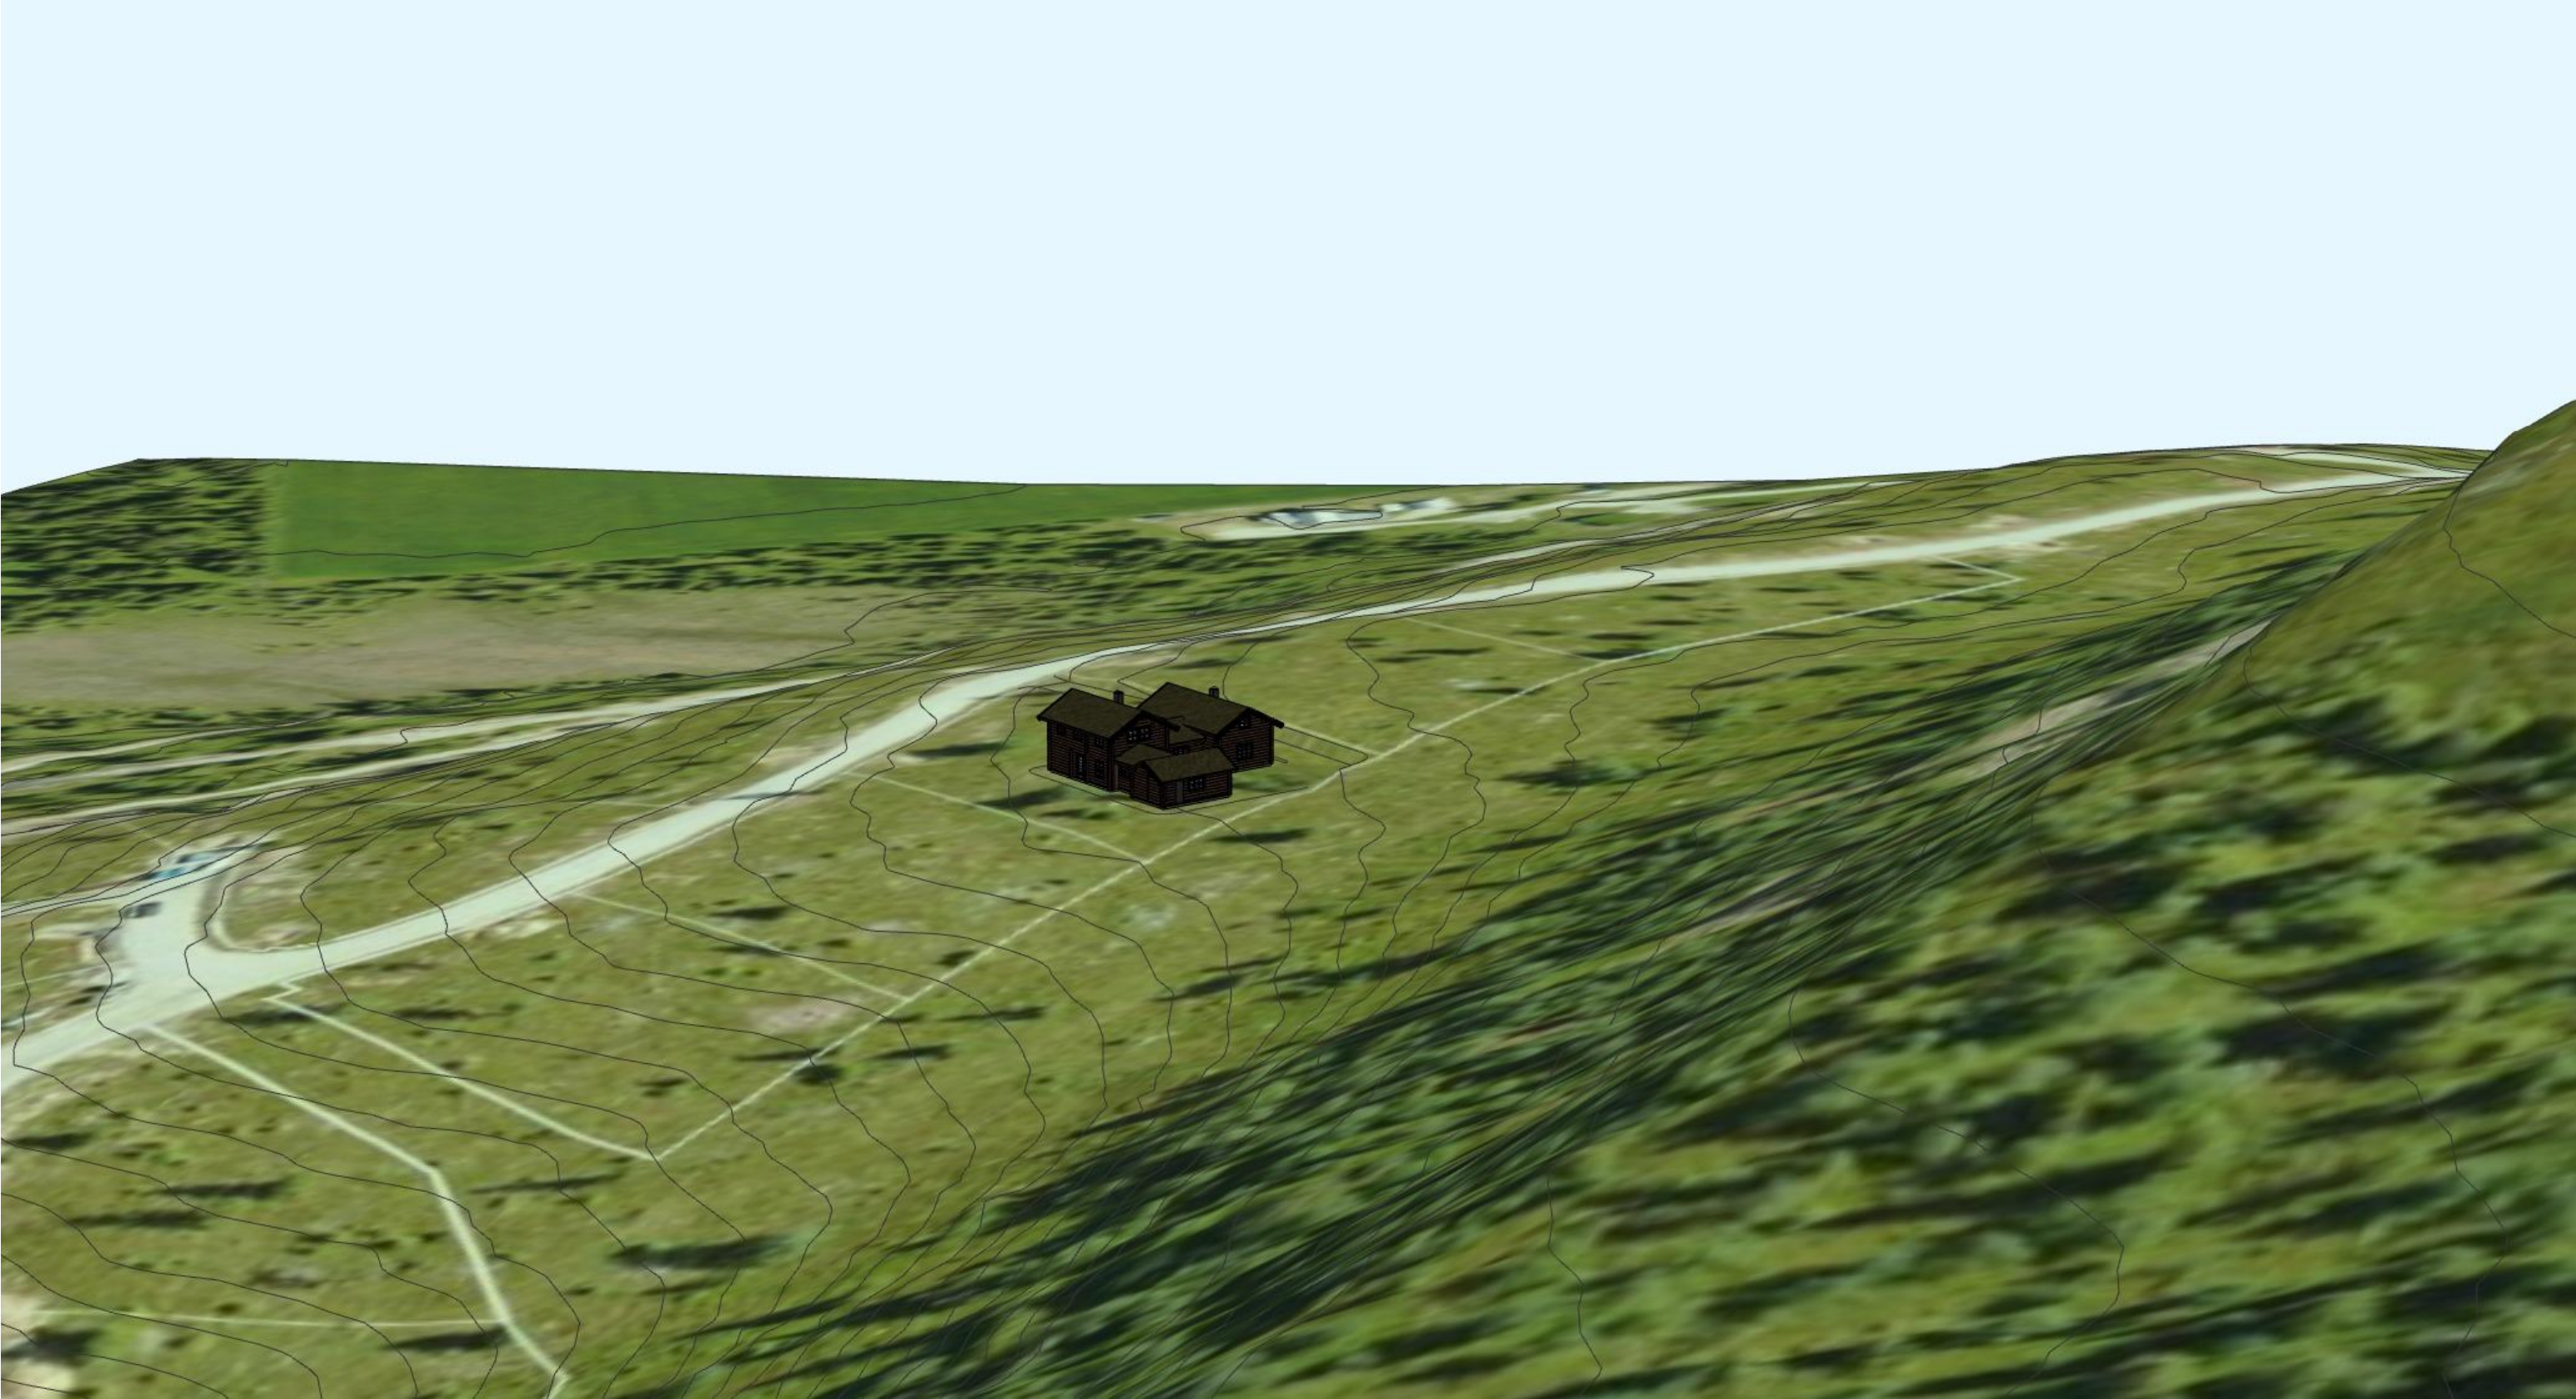

faun[®]

 Familiehytta  Nordlyshytter Leve  Hytter
Leve  Leiligheter  TELEMARKHYTTER  OVERBYGG

Hestknappen x Kvittfjell Øst		
«Ment som illustrasjon. Det tas forbehold om justering/tilpasninger av situasjonsplanen i forbindelse med detaljprosjektering og utførelse av innkjøringer, biloppstillingsplasser, gangveier og nøyaktig plassering av bebyggelse.»	Dato:	Fag:
	12.02.2026	ARK
	Tegningsnr.: A-1010	Tegn. PG
Perspektiv	1:177,63	

