


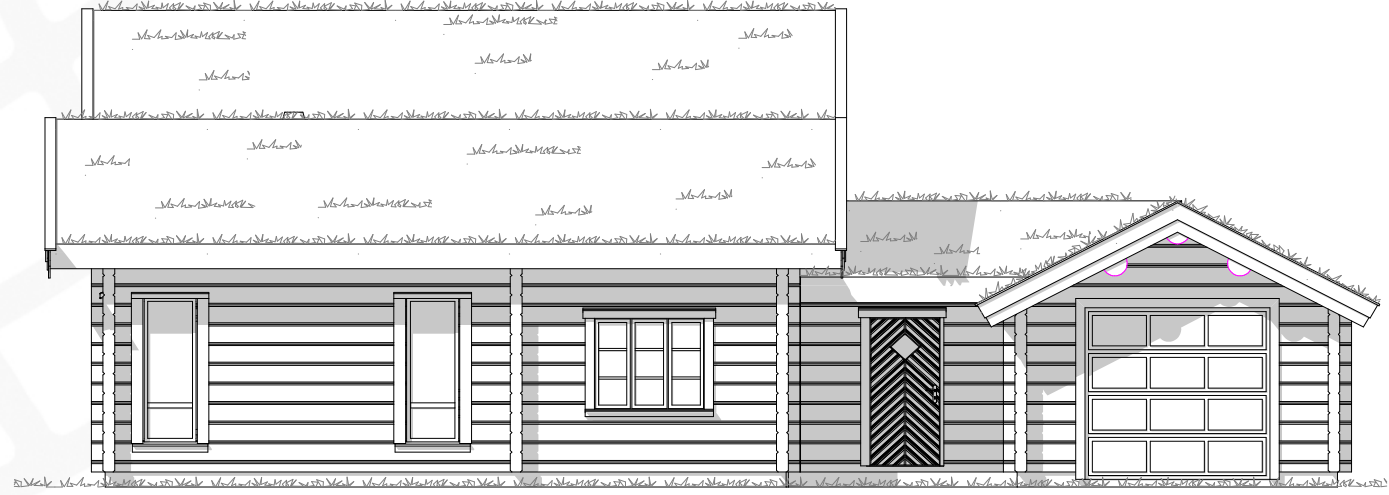


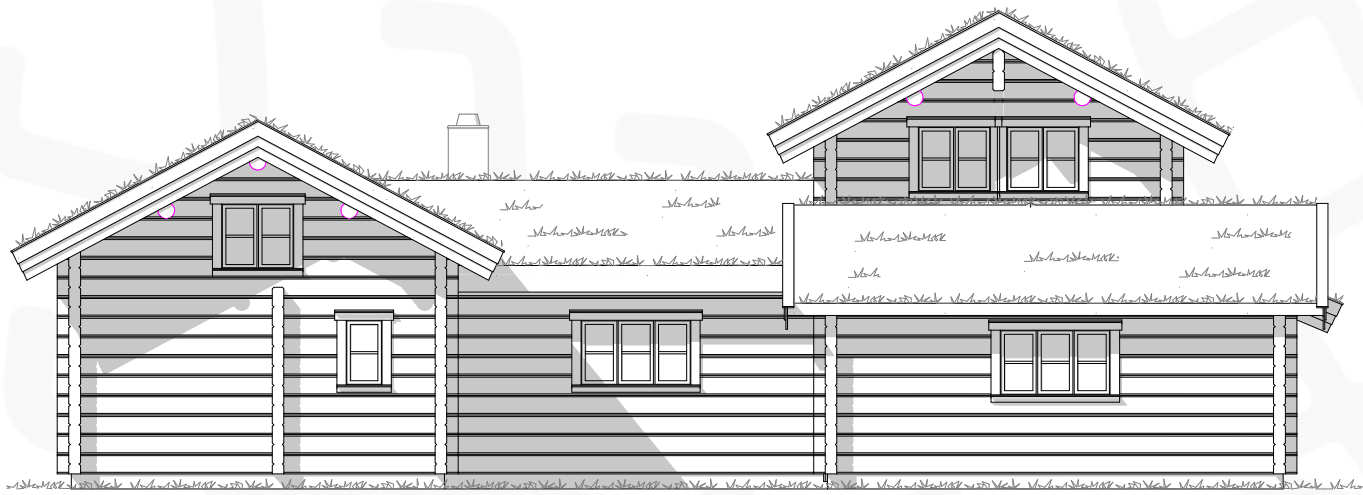



Modell: Andor 3 tilp	Prosjektnr.: 250106	
	Gnr./Bnr./Festnr.: #	Sign.: KJ
Tegning: Perspektiv	Dato: 15.10.25	
	Målestokk:	Tegningsnr.: E-1
Tiltakshaver: Øverbygg AS Prospekt Sæterberget, Lisætra	Format: A3	Rev.:
	© Alle rettigheter tilhører Øverbygg AS. Kopiering eller bruk av disse tegningene er forbudt uten skriftlig samtykke	
Prosjekterende: Øverbygg AS Industriv 250 7760 Snåsa Foretagsnr.: 914 063 701		www.overbygg.no Email: firmapost@overbygg.no Tlf. +47 741 38100
 ØVERBYGG Vi bygger tømmerhus med omtanke		

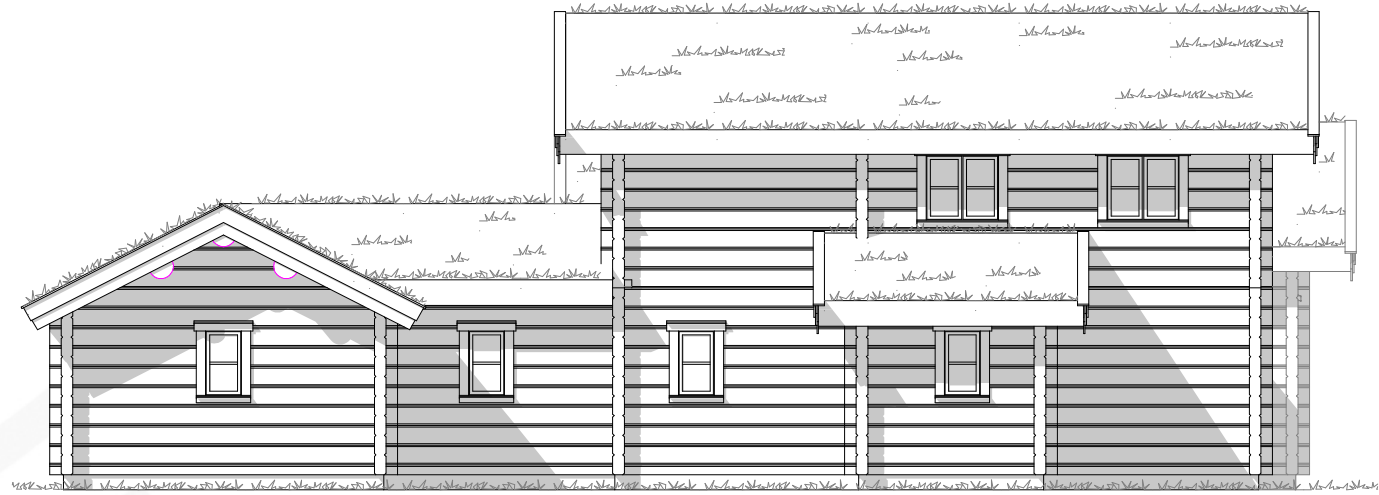


Modell:	Prosjektnr.: 250106		
Andor 3 tilp	Gnr./Bnr./Festenrr.: #	Sign.: KJ	
	Dato: 15.10.25		
	Målestokk: 1:100	Tegningsnr.: E-2	
	Format: A3	Rev.:	
Tiltakshaver: Øverbygg AS Prospekt Sæterberget, Lisætra			
© Alle rettigheter tilhører Øverbygg AS. Kopiering eller bruk av disse tegningene er forbudt uten skriftlig samtykke			
Prosjekterende: Øverbygg AS Industriv 250 7760 Snåsa Foretagsnr.: 914 063 701	ØVERBYGG Vi bygger tømmerhus med omtanke		
	www.overbygg.no Email: firmapost@overbygg.no Tlf. +47 741 38100		

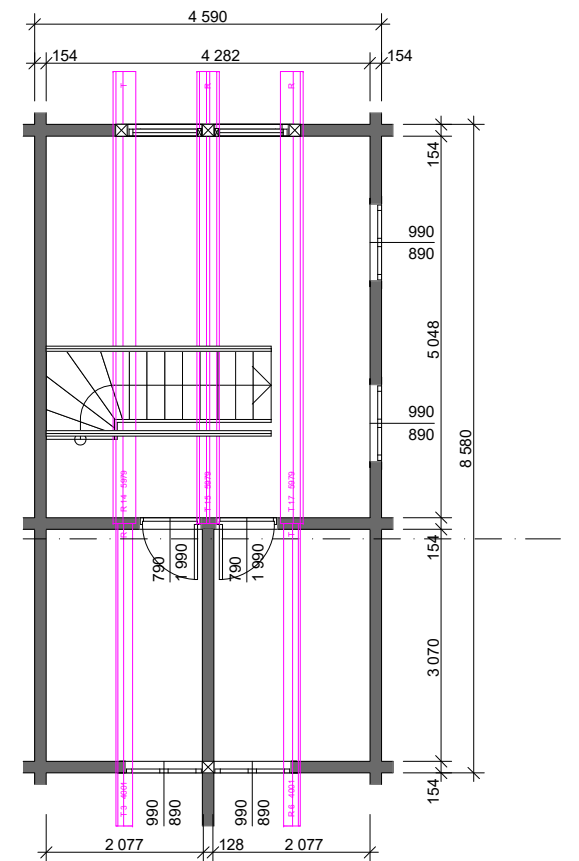


Modell:	Prosjektnr.: 250106	
Andor 3 tilp	Gnr./Bnr./Festenr.: #	Sign.: KJ
Tegning:	Dato: 15.10.25	
Plantegning	Målestokk: 1:100	Tegningsnr.: E-3
Tiltakshaver:	Format: A3	Rev.:
Øverbygg AS Prospekt Sæterberget, Lisætra		
© Alle rettigheter tilhører Øverbygg AS. Kopiering eller bruk av disse tegningene er forbudt uten skriftlig samtykke		
Prosjekterende: Øverbygg AS Industriv 250 7760 Snåsa Foretaksnr.: 914 063 701		
	Vi bygger tømmerhus med omlanke	

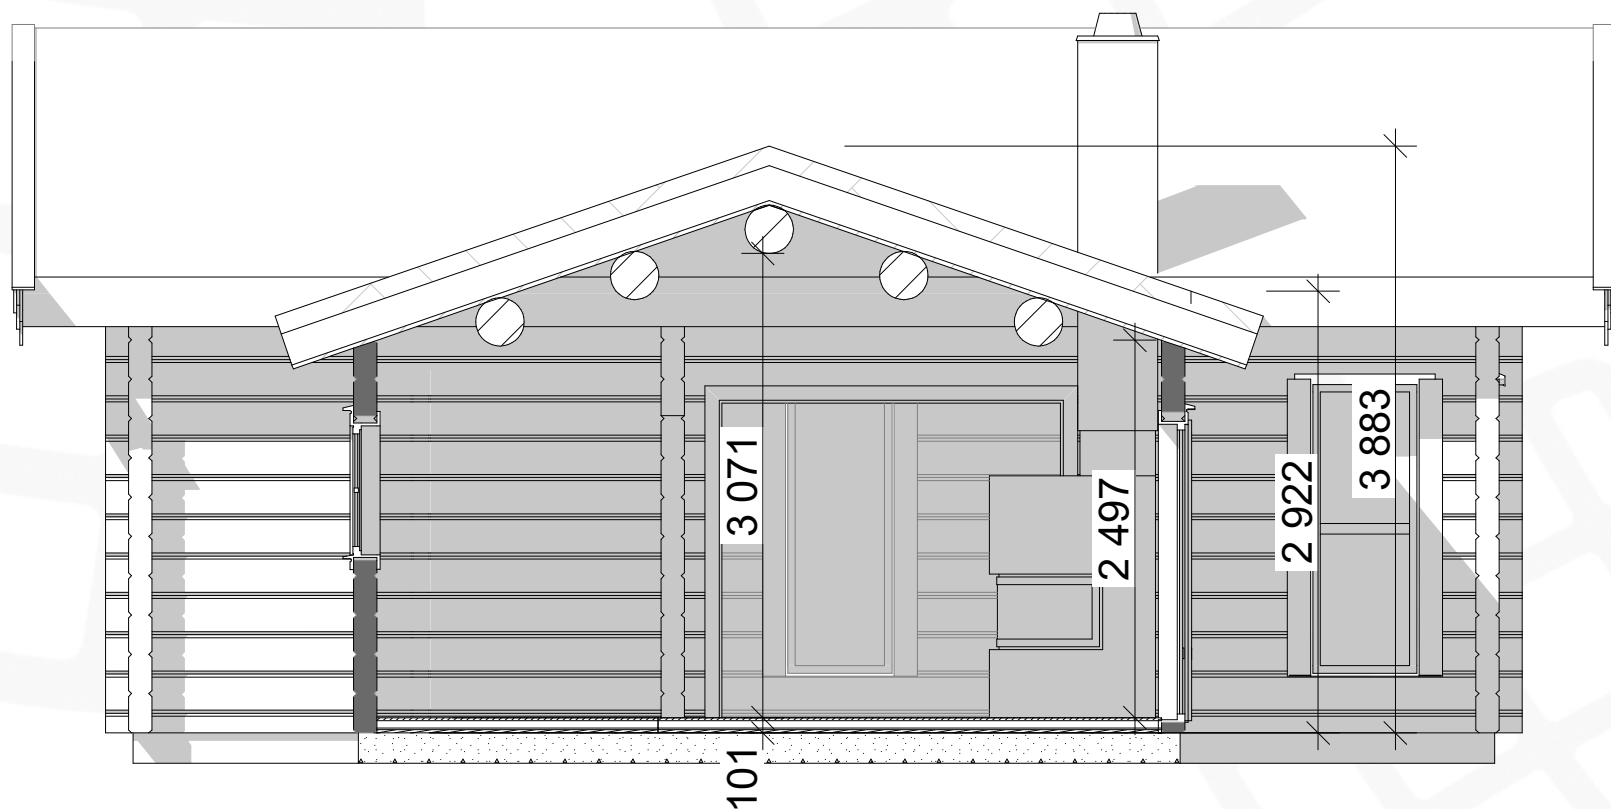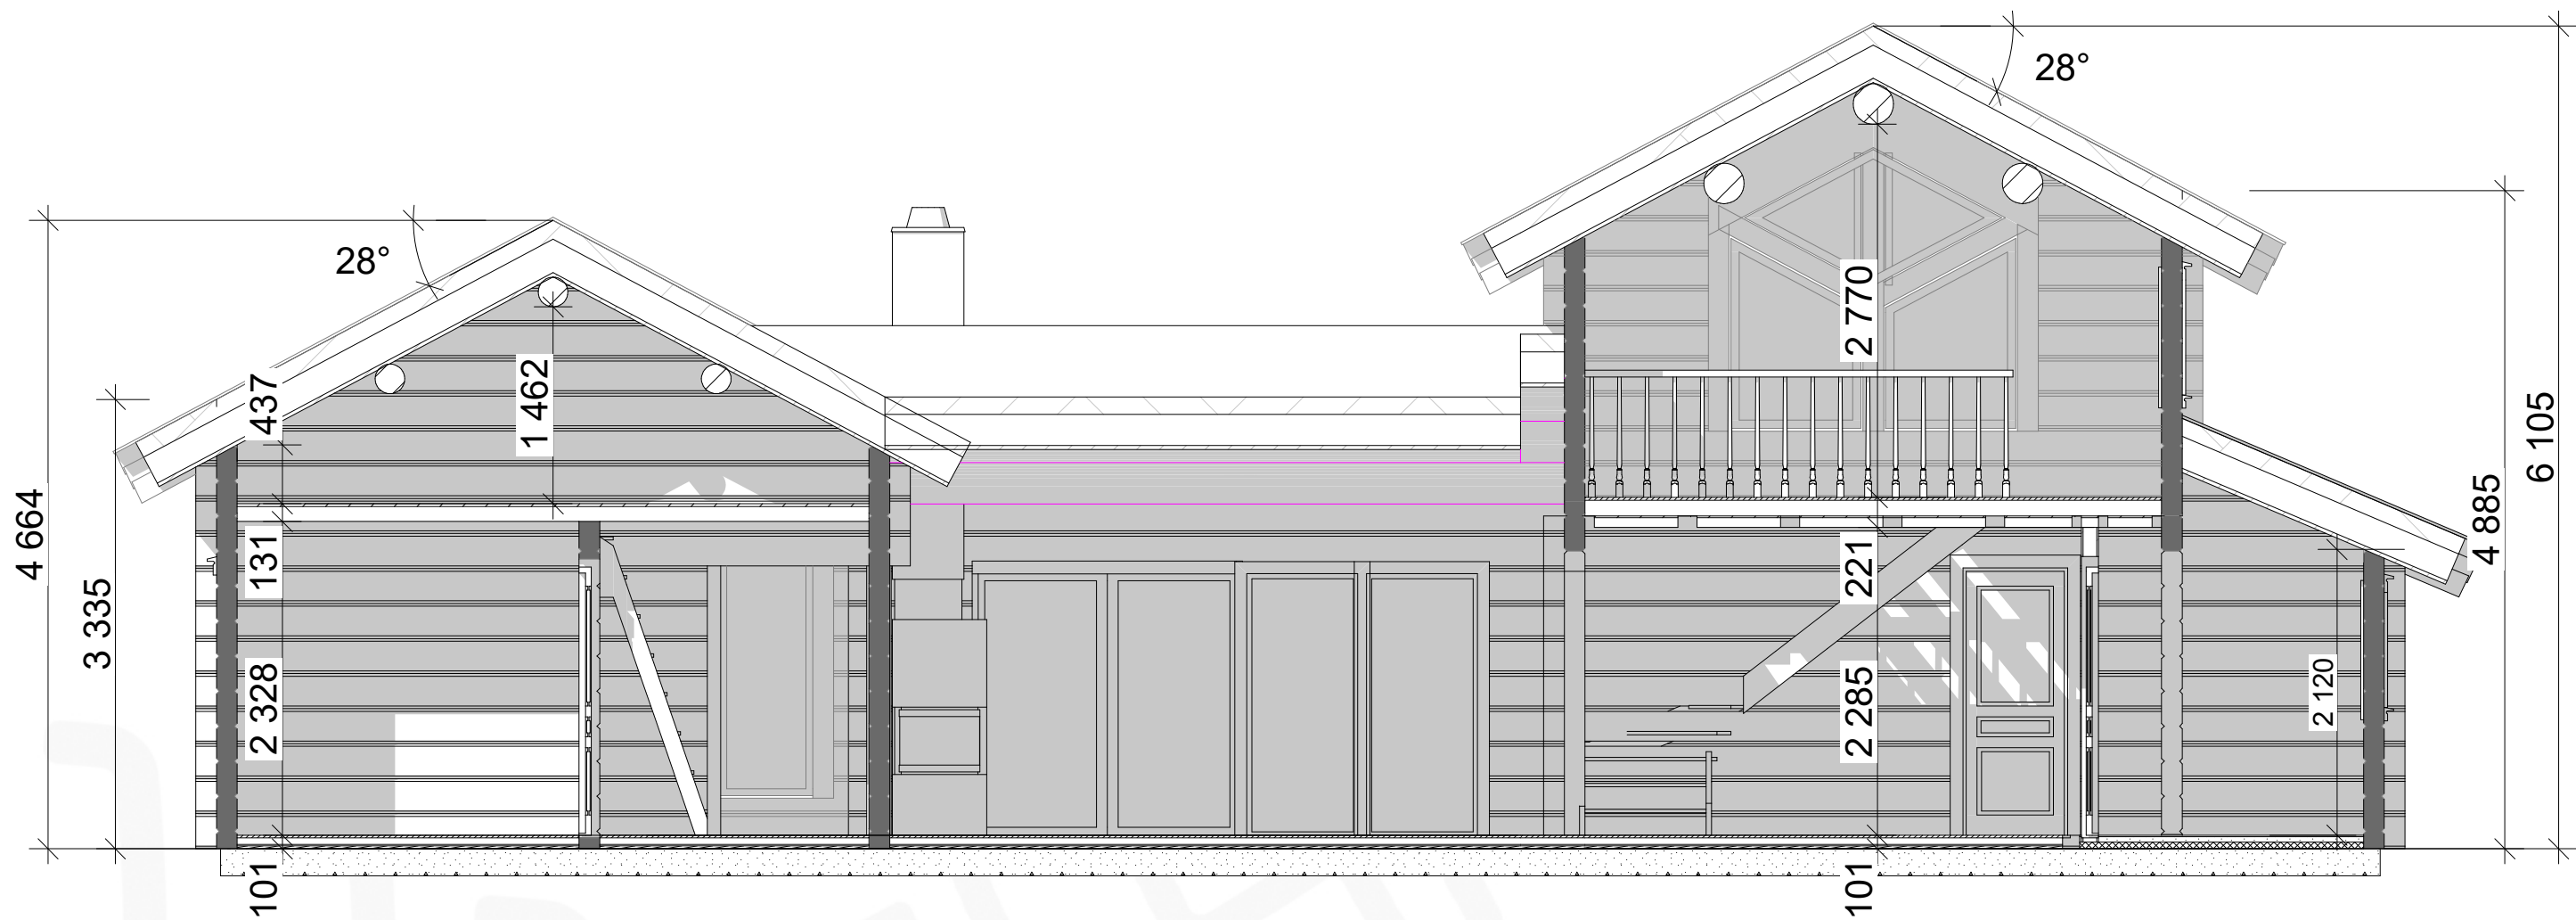

Modell: Andor 3 tilp	Prosjektnr.: 250106
Tegning: Snitt	Gnr./Bnr./Festnr.: #
Tiltakshaver: Øverbygg AS Prospekt Sæterberget, Lisætra	Sign.: KJ
© Alle rettigheter tilhører Øverbygg AS. Kopiering eller bruk av disse tegningene er forbudt uten skriftlig samtykke	Dato: 15.10.25
Prosjekterende: Øverbygg AS Industriv 250 7760 Snåsa Foretagsnr.: 914 063 701	Målestokk: 1:50
www.overbygg.no Email: firmapost@overbygg.no Tlf. +47 741 38100	Tegningsnr.: E-4
	Format: A3
	Rev.:
	
	ØVERBYGG Vi bygger tømmerhus med omlanke

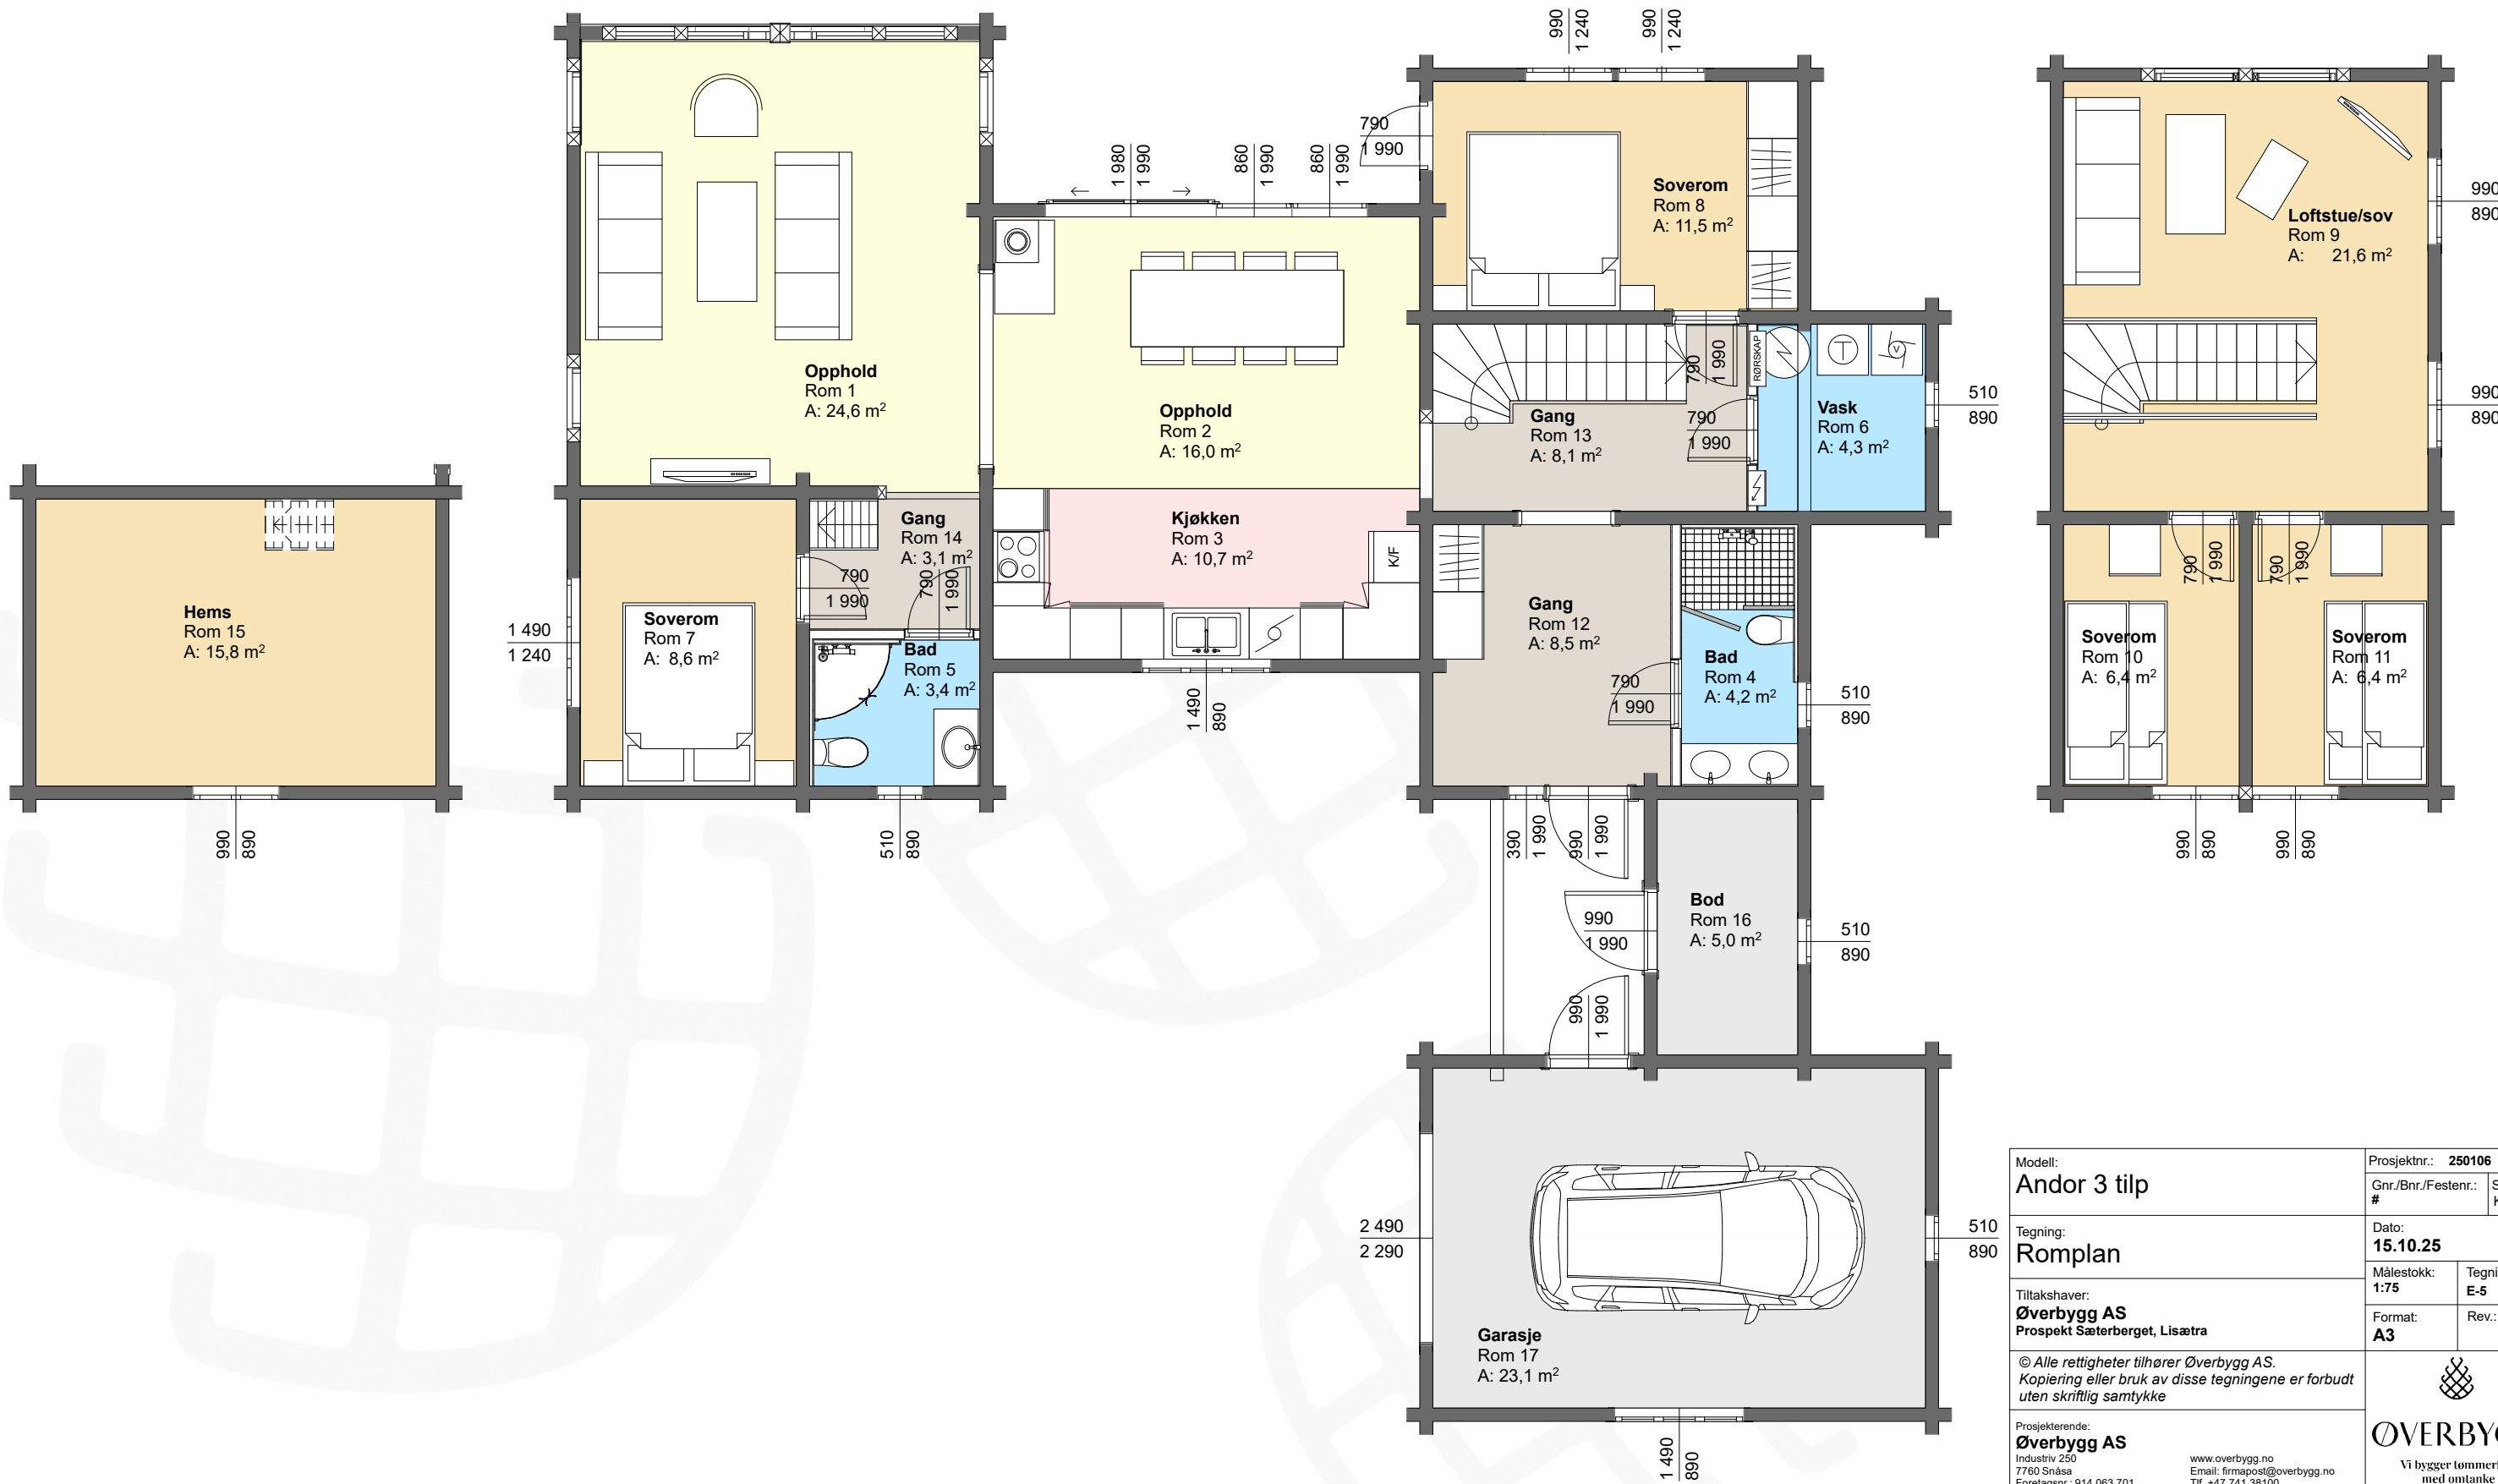

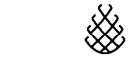Modell: Andor 3 tilp	Prosjektnr.: 250106
Tegning: Romplan	Gnr./Bnr./Festnr.: #
Tiltakshaver: Øverbygg AS Prospekt Sæterberget, Lisætra	Sign.: KJ
Dato: 15.10.25	Tegningsnr.: E-5
Målestokk: 1:75	Rev.: A3
Format: A3	
© Alle rettigheter tilhører Øverbygg AS. Kopiering eller bruk av disse tegningene er forbudt uten skriftlig samtykke	
Prosjekterende: Øverbygg AS Industriv 250 7760 Snåsa Foretagsnr.: 914 063 701	www.oberbygg.no Email: firmapost@oberbygg.no Tlf. +47 741 38100
 ØVERBYGG Vi bygger tømmerhus med omlanke	