



SITUASJONSKART

Eiendom:

Gnr: 0

Bnr: 0

Fnr: 0

Snr: 0

Adresse:


Hj.haver/Fester:




ØYER
KOMMUNE

Dato: 18/2-2026 Sign:

Målestokk 1:500

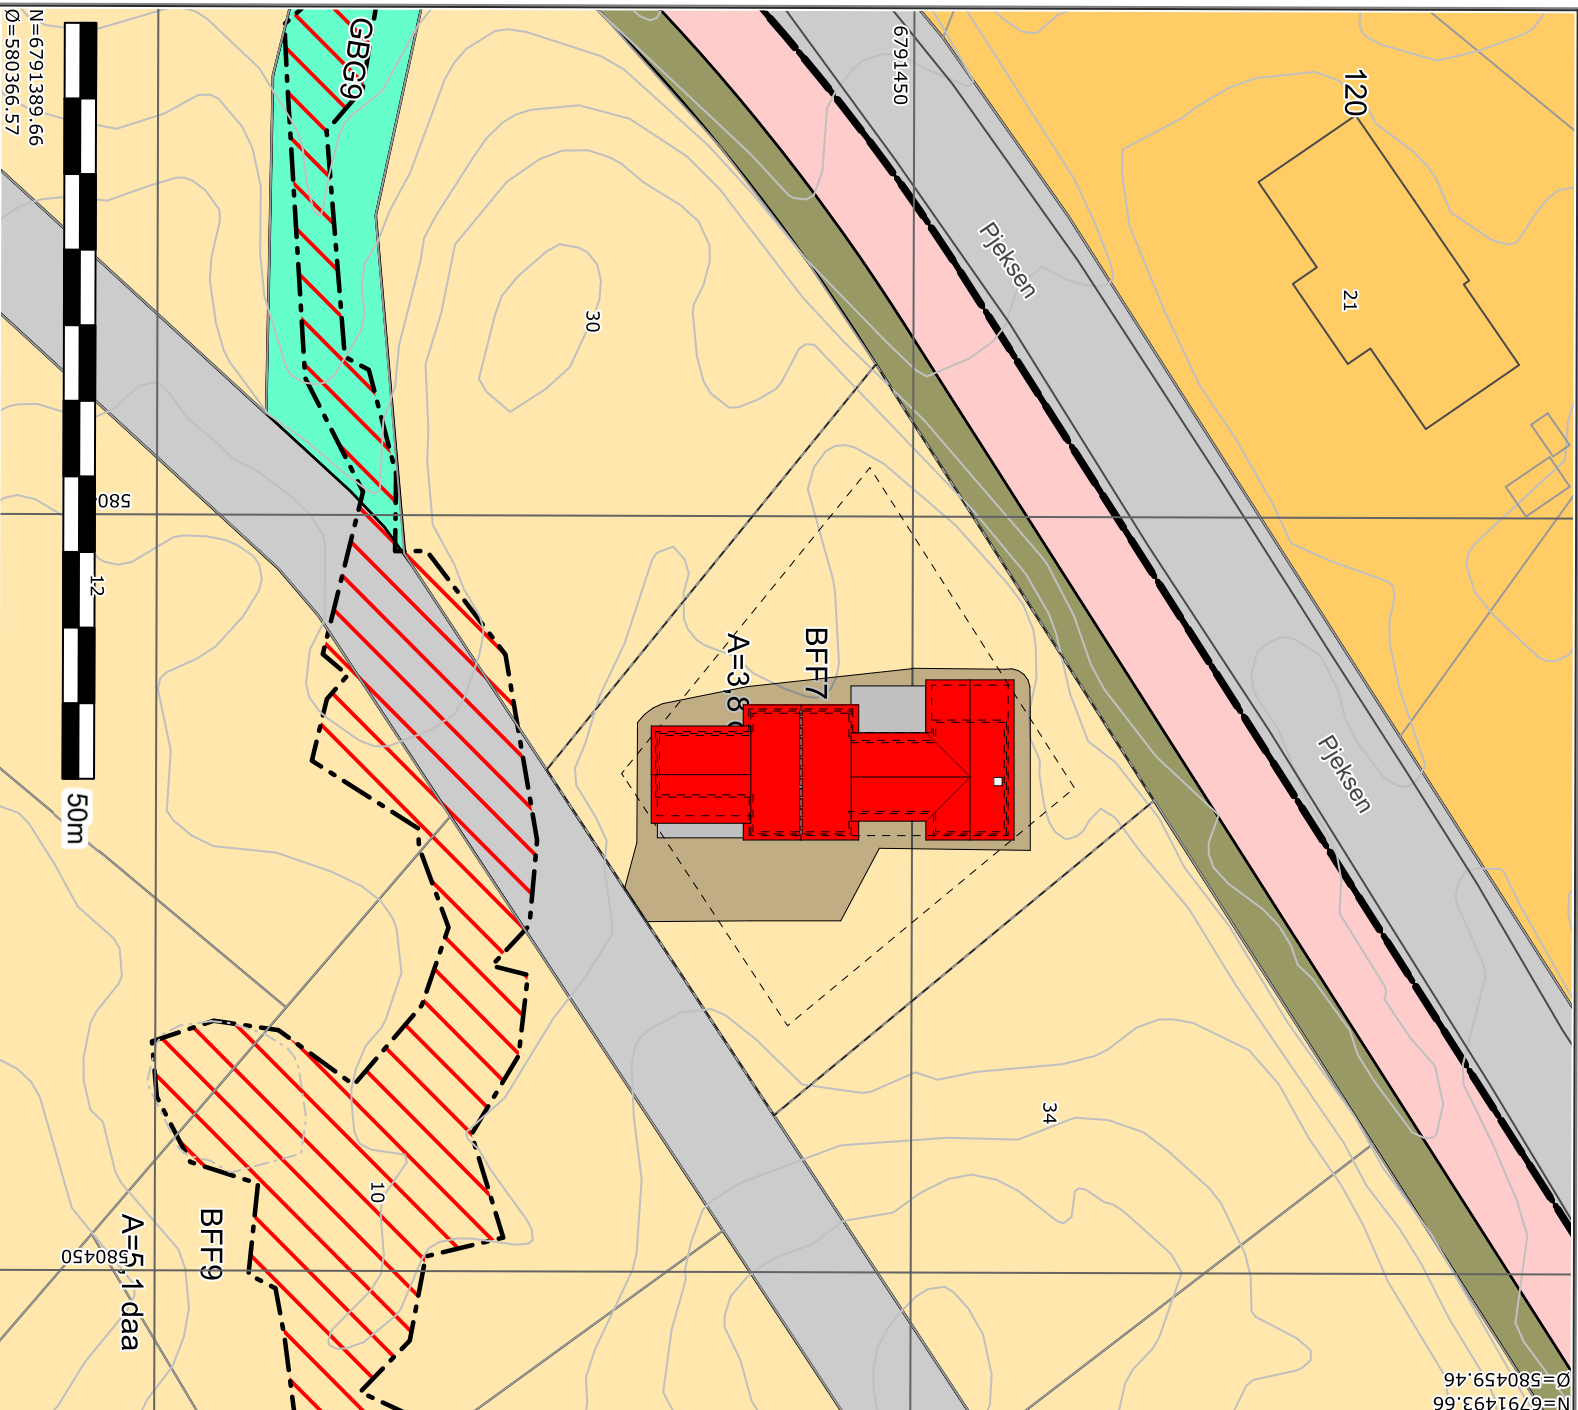

Det tas forbehold om at det kan forekomme feil på kartet, bla. gjelder dette eiendomsgrenser, ledninger/kabler, kummer m.m. som i forbindelse med prosjektering/anleggsarbeid må undersøkes nærmere.

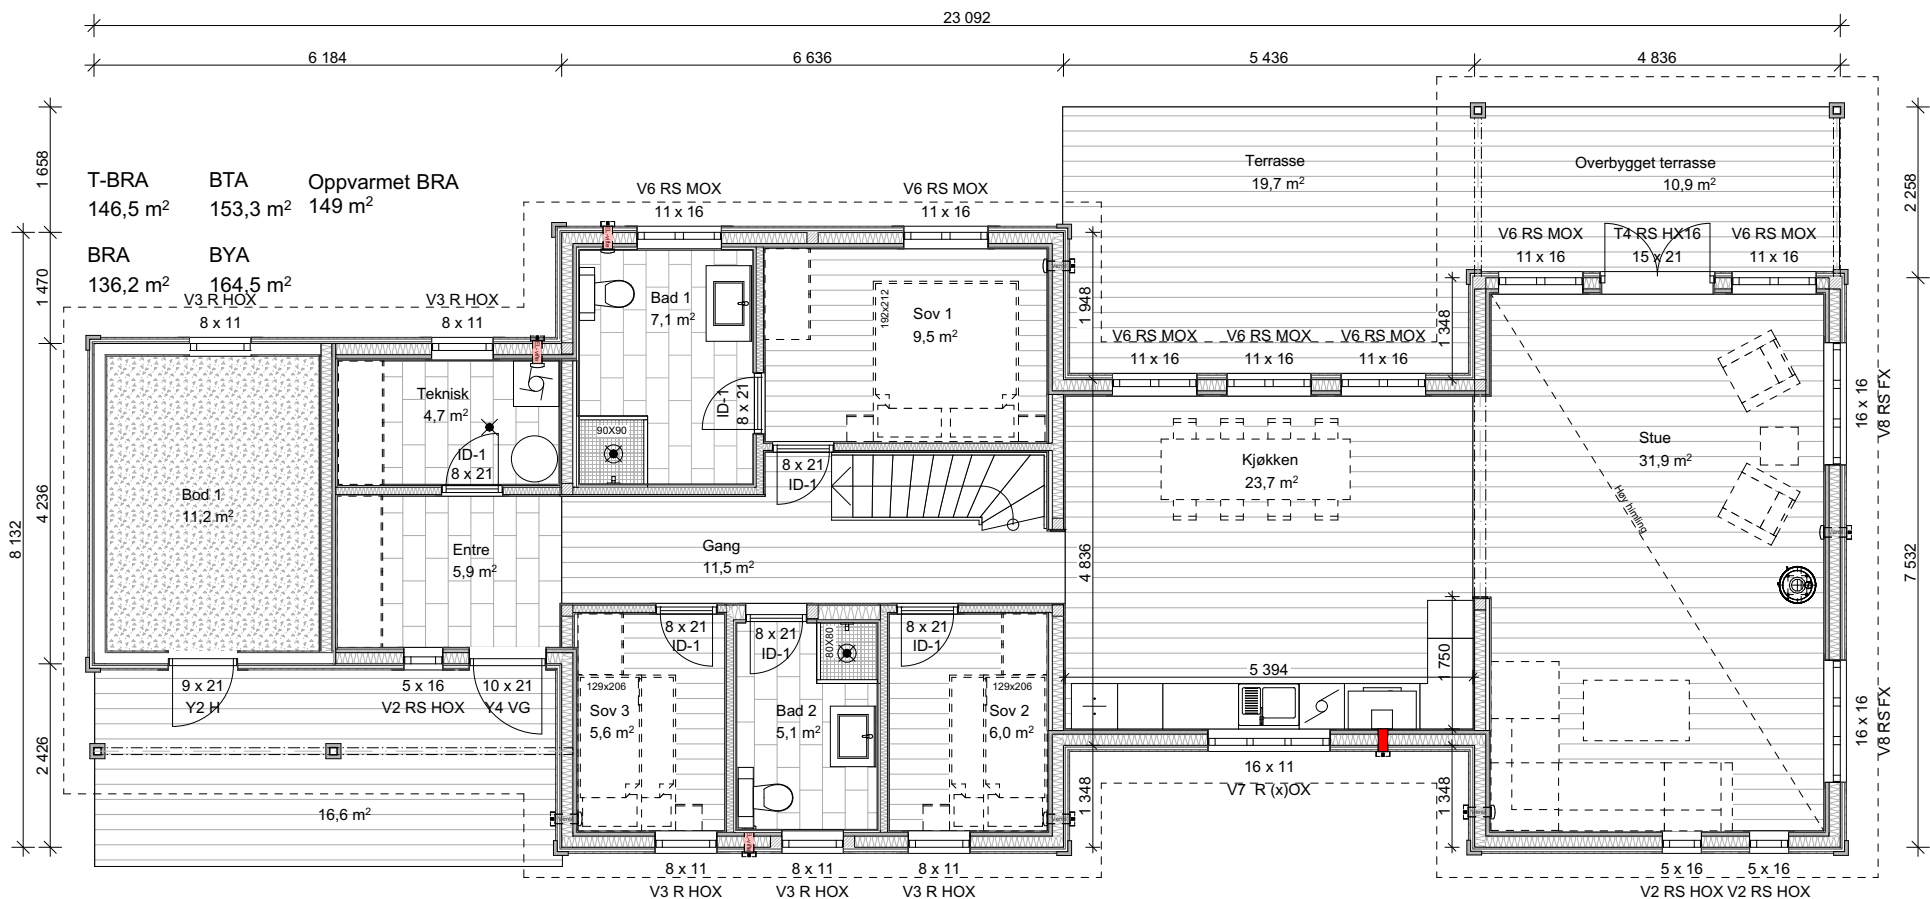

Disse tegningene kan ikke benyttes i prosjekter hvor Telemarkhytter AS ikke er produsent. Det kan forekomme mindre avvik på innvendig mål.

Oppdragsgiver: **Prosjektnr.: TELEMARSHYTTER 2.0**
Storeble oppstue

TELEMARSHYTTER
Økernveien 94
0579 Oslo
Tlf: 22 16 35 00
www.telemarkhytter.no

Rev. Nr. Dato Beskrivelse

Tegn. Kontr.

Salgstegninger

Gnr./bnr.:

Dato:
18.02.2026


Fag:
ARK

Tegningsnr.:
A-101


Tegn.
RBJ

Plan 1. etasje


1:100

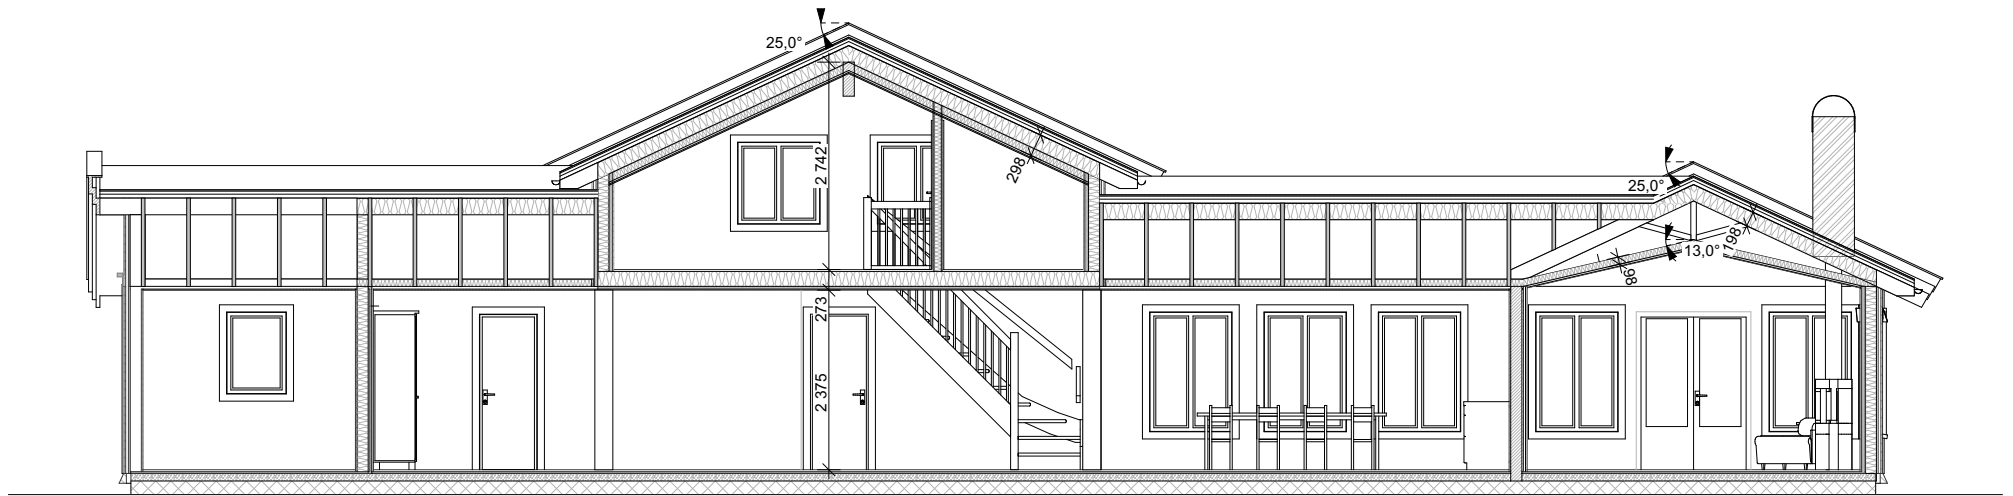

Snitt A

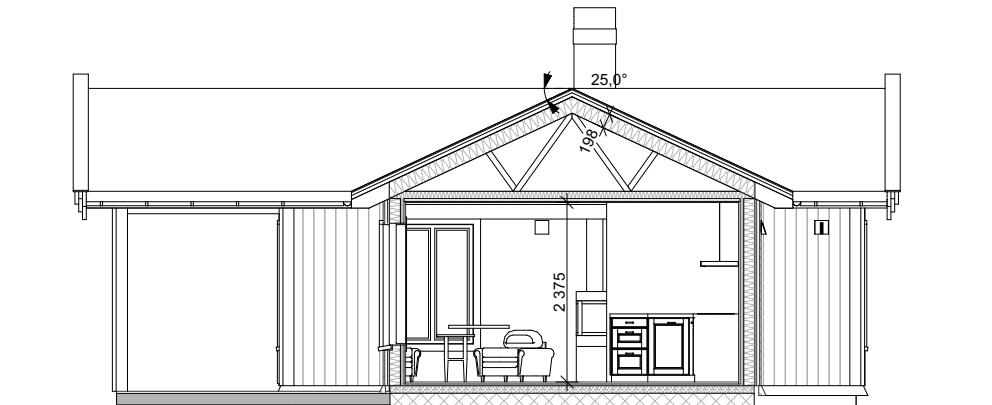

Snitt B

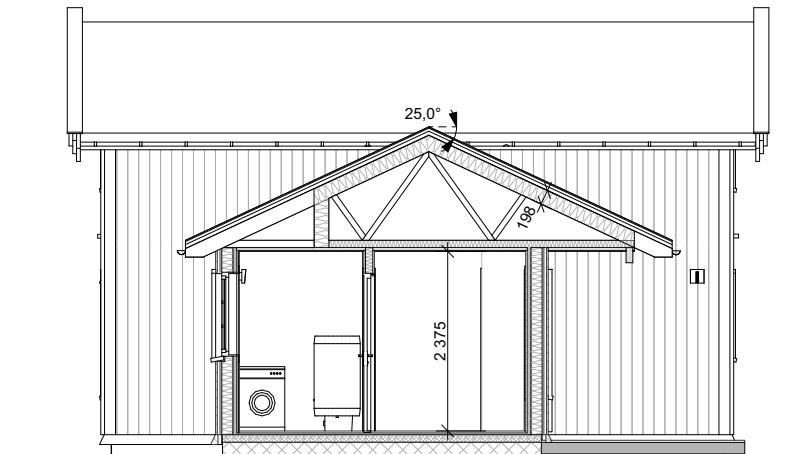

Snitt C

Disse tegningene kan ikke benyttes i prosjekter hvor Telemarkhytter AS ikke er produsent. Det kan forekomme mindre avvik på innvendig mål.

Oppdragsgiver:

Prosjektnr:

TELEMARKHYTTER 2.0

Storeble oppstue

Økernveien 94
0579 Oslo
Tlf: 22 16 35 00
www.telemarkhytter.no

Rev.

Nr.

Dato

Beskrivelse

Tegn.

Kontr.

Salgstegninger

Gnr./bnr.:

Dato:
18.02.2026

Fag:
ARK


Tegningsnr.:
A-103

Tegn.
RBJ


Snitt A, B og C

1:100

TELEMARKHYTTER

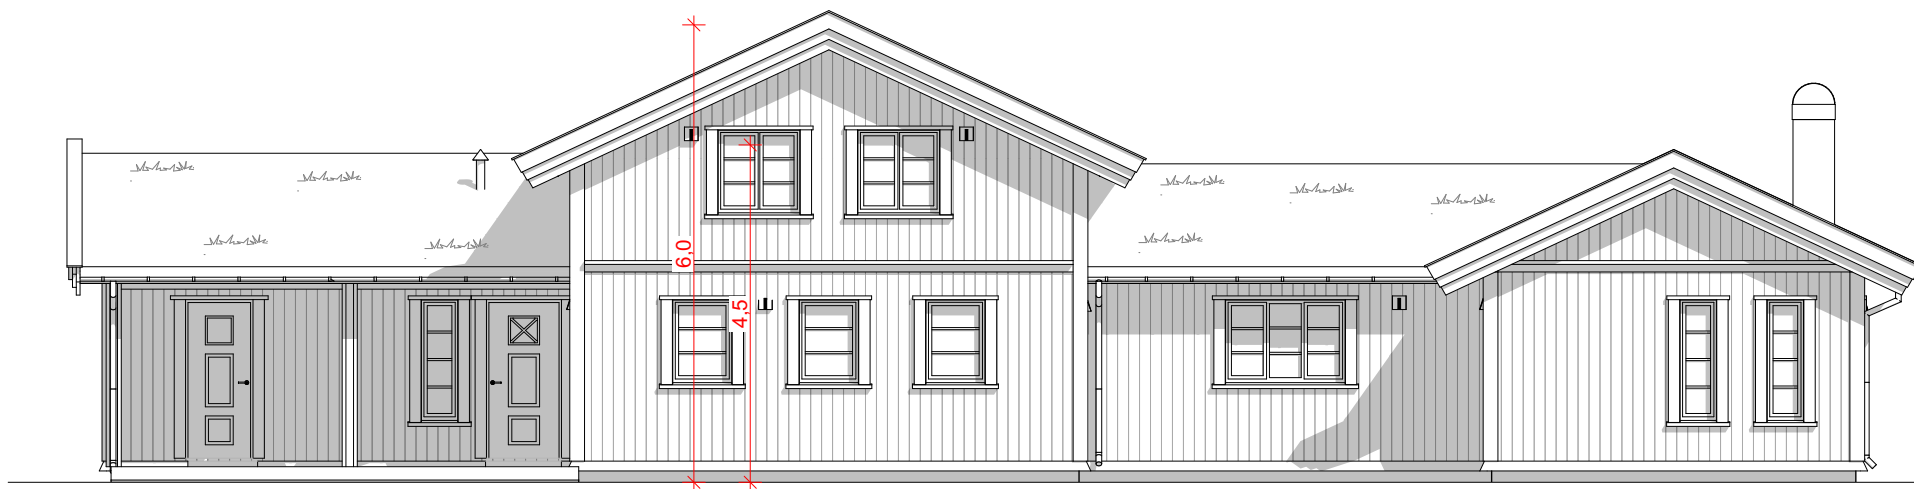


Fasade 1

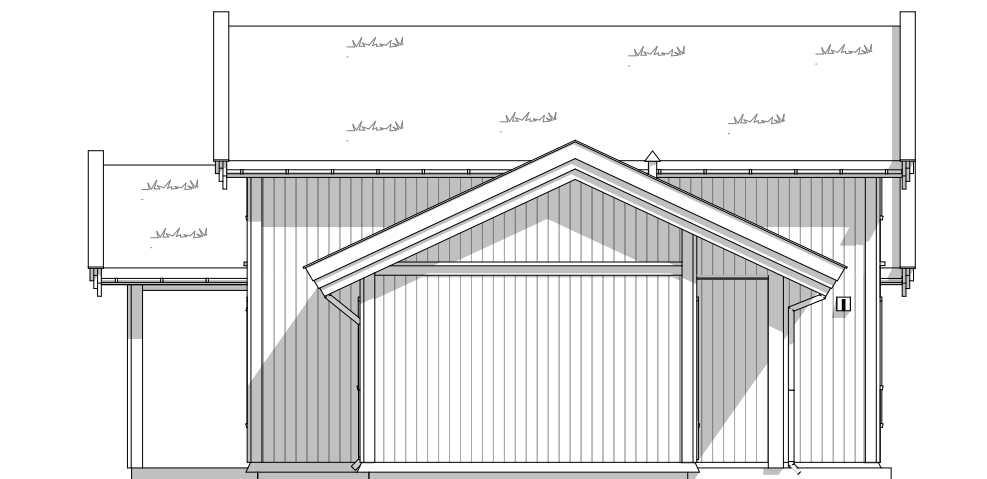


Fasade 2

Disse tegningene kan ikke benyttes i prosjekter hvor Telemarkhytter AS ikke er produsent. Det kan forekomme mindre avvik på innvendig mål.								Salgstegninger		
Oppdragsgiver:	Prosjektnr:							Gnr./bnr.:	Dato:	Fag:
	TELEMARKHYTTER 2.0								18.02.2026	ARK
	Storeble oppstue								Tegningsnr.:	Tegn.
TELEMARKHYTTER	Økernveien 94 0579 Oslo Tlf: 22 16 35 00 www.telemarkhytter.no							Fasade 1 og 2	1:100	
		Rev.	Nr.	Dato	Beskrivelse	Tegn.	Kontr.			

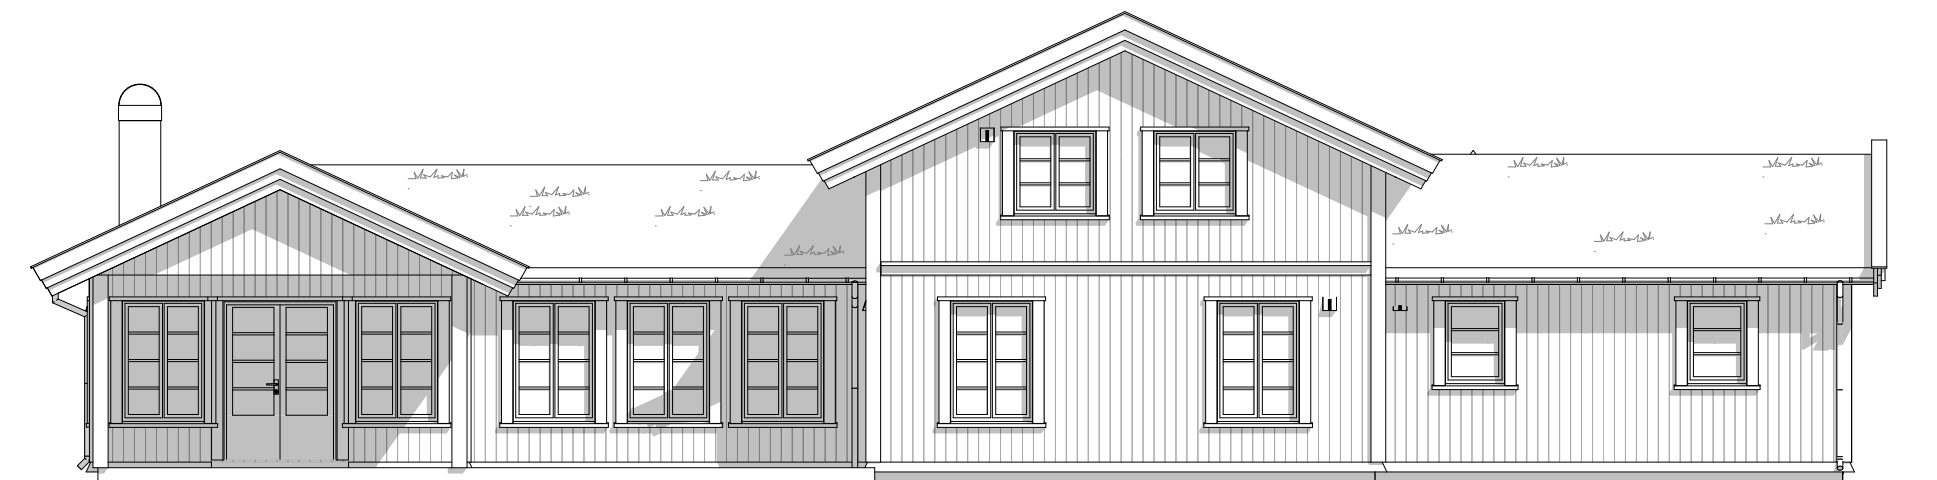

Fasade 3

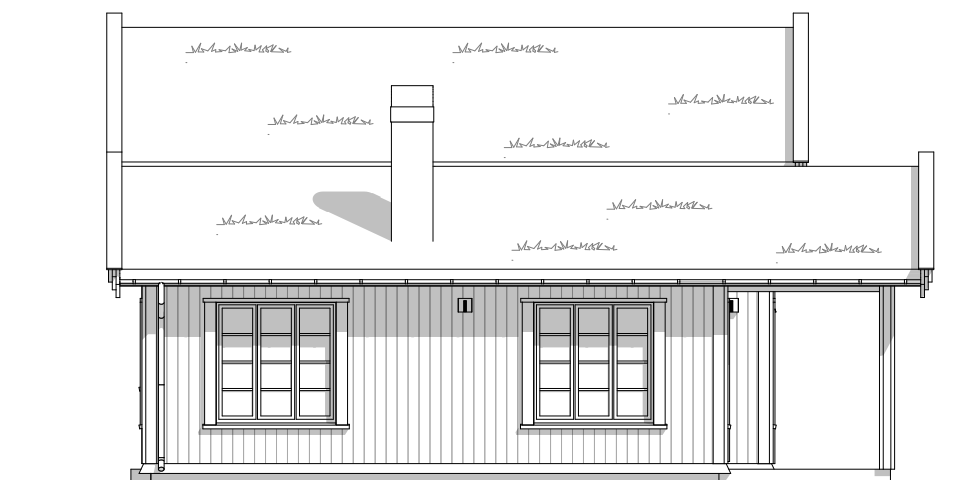

Fasade 4


Disse tegningene kan ikke benyttes i prosjekter hvor Telemarkhytter AS ikke er produsent. Det kan forekomme mindre avvik på innvendig mål.										Salgstegninger		
Oppdragsgiver:	Prosjektnr:									Gnr./bnr.:	Dato:	Fag:
	TELEMARKHYTTER 2.0										18.02.2026	ARK
	Storeble oppstue										Tegningsnr.: A-105	Tegn. RBJ
TELEMARKHYTTER	Økernveien 94 0579 Oslo Tlf: 22 16 35 00 www.telemarkhytter.no	Rev.	Nr.	Dato	Beskrivelse			Tegn.	Kontr.	Fasade 3 og 4	1:100	

«Kun ment som en illustrasjon»



Disse tegningene kan ikke benyttes i prosjekter hvor Telemarkhytter AS ikke er produsent. Det kan forekomme mindre avvik på innvendig mål.								Salgstegninger		
Oppdragsgiver:	Prosjektnr:							Gnr./bnr.:	Dato:	Fag:
	TELEMARKHYTTER 2.0								18.02.2026	ARK
	Storeble oppstue								Tegningsnr.: A-106	Tegn. RBJ
TELEMARKHYTTER	Økernveien 94 0579 Oslo Tlf: 22 16 35 00 www.telemarkhytter.no	Rev.	Nr.	Dato	Beskrivelse	Tegn.	Kontr.	Perspektiv	1:155,02	


«Kun ment som en illustrasjon»

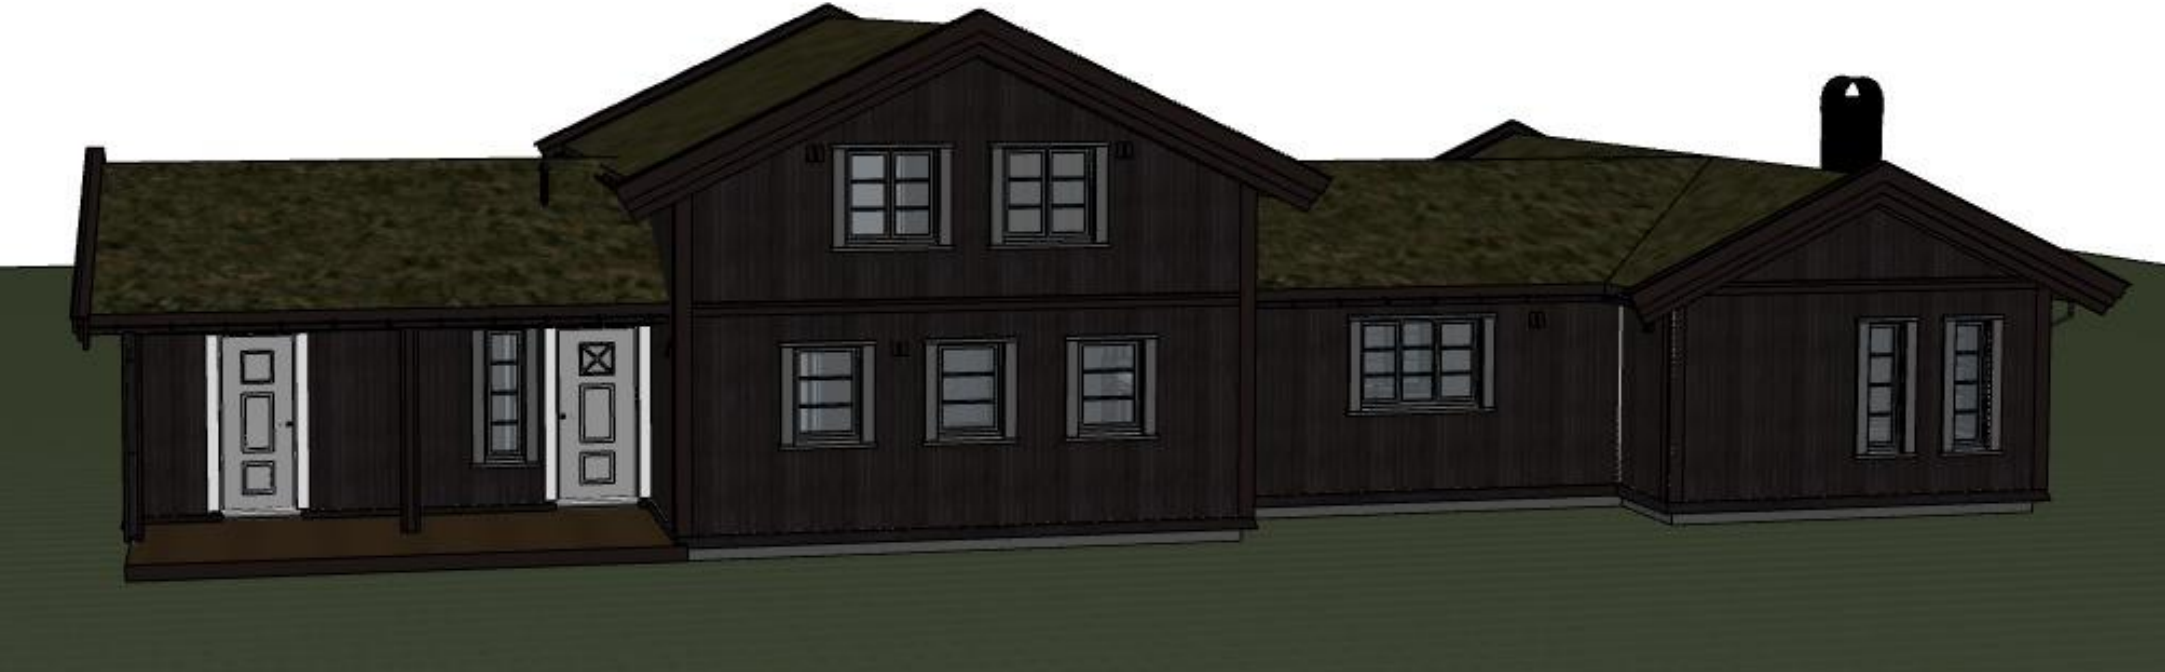

Disse tegningene kan ikke benyttes i prosjekter hvor Telemarkhytter AS ikke er produsent. Det kan forekomme mindre avvik på innvendig mål.								Salgstegninger		
Oppdragsgiver:	Prosjektnr:							Gnr./bnr.:	Dato:	Fag:
	TELEMARKHYTTER 2.0								18.02.2026	ARK
	Storeble oppstue								Tegningsnr.: A-107	Tegn. RBJ
TELEMARKHYTTER	Økernveien 94 0579 Oslo Tlf: 22 16 35 00 www.telemarkhytter.no	Rev.	Nr.	Dato	Beskrivelse	Tegn.	Kontr.	Perspektiv	1:123,66	



Disse tegningene kan ikke benyttes i prosjekter hvor Telemarkhytter AS ikke er produsent. Det kan forekomme mindre avvik på innvendig mål.										Salgstegninger		
Oppdragsgiver:	Prosjektnr:									Gnr./bnr.:	Dato:	Fag:
	TELEMARKHYTTER 2.0										18.02.2026	ARK
	Storeble oppstue										Tegningsnr.:	Tegn.
TELEMARKHYTTER	Økernveien 94 0579 Oslo Tlf: 22 16 35 00 www.telemarkhytter.no									Perspektiv	1:207,98	
		Rev.	Nr.	Dato	Beskrivelse			Tegn.	Kontr.			

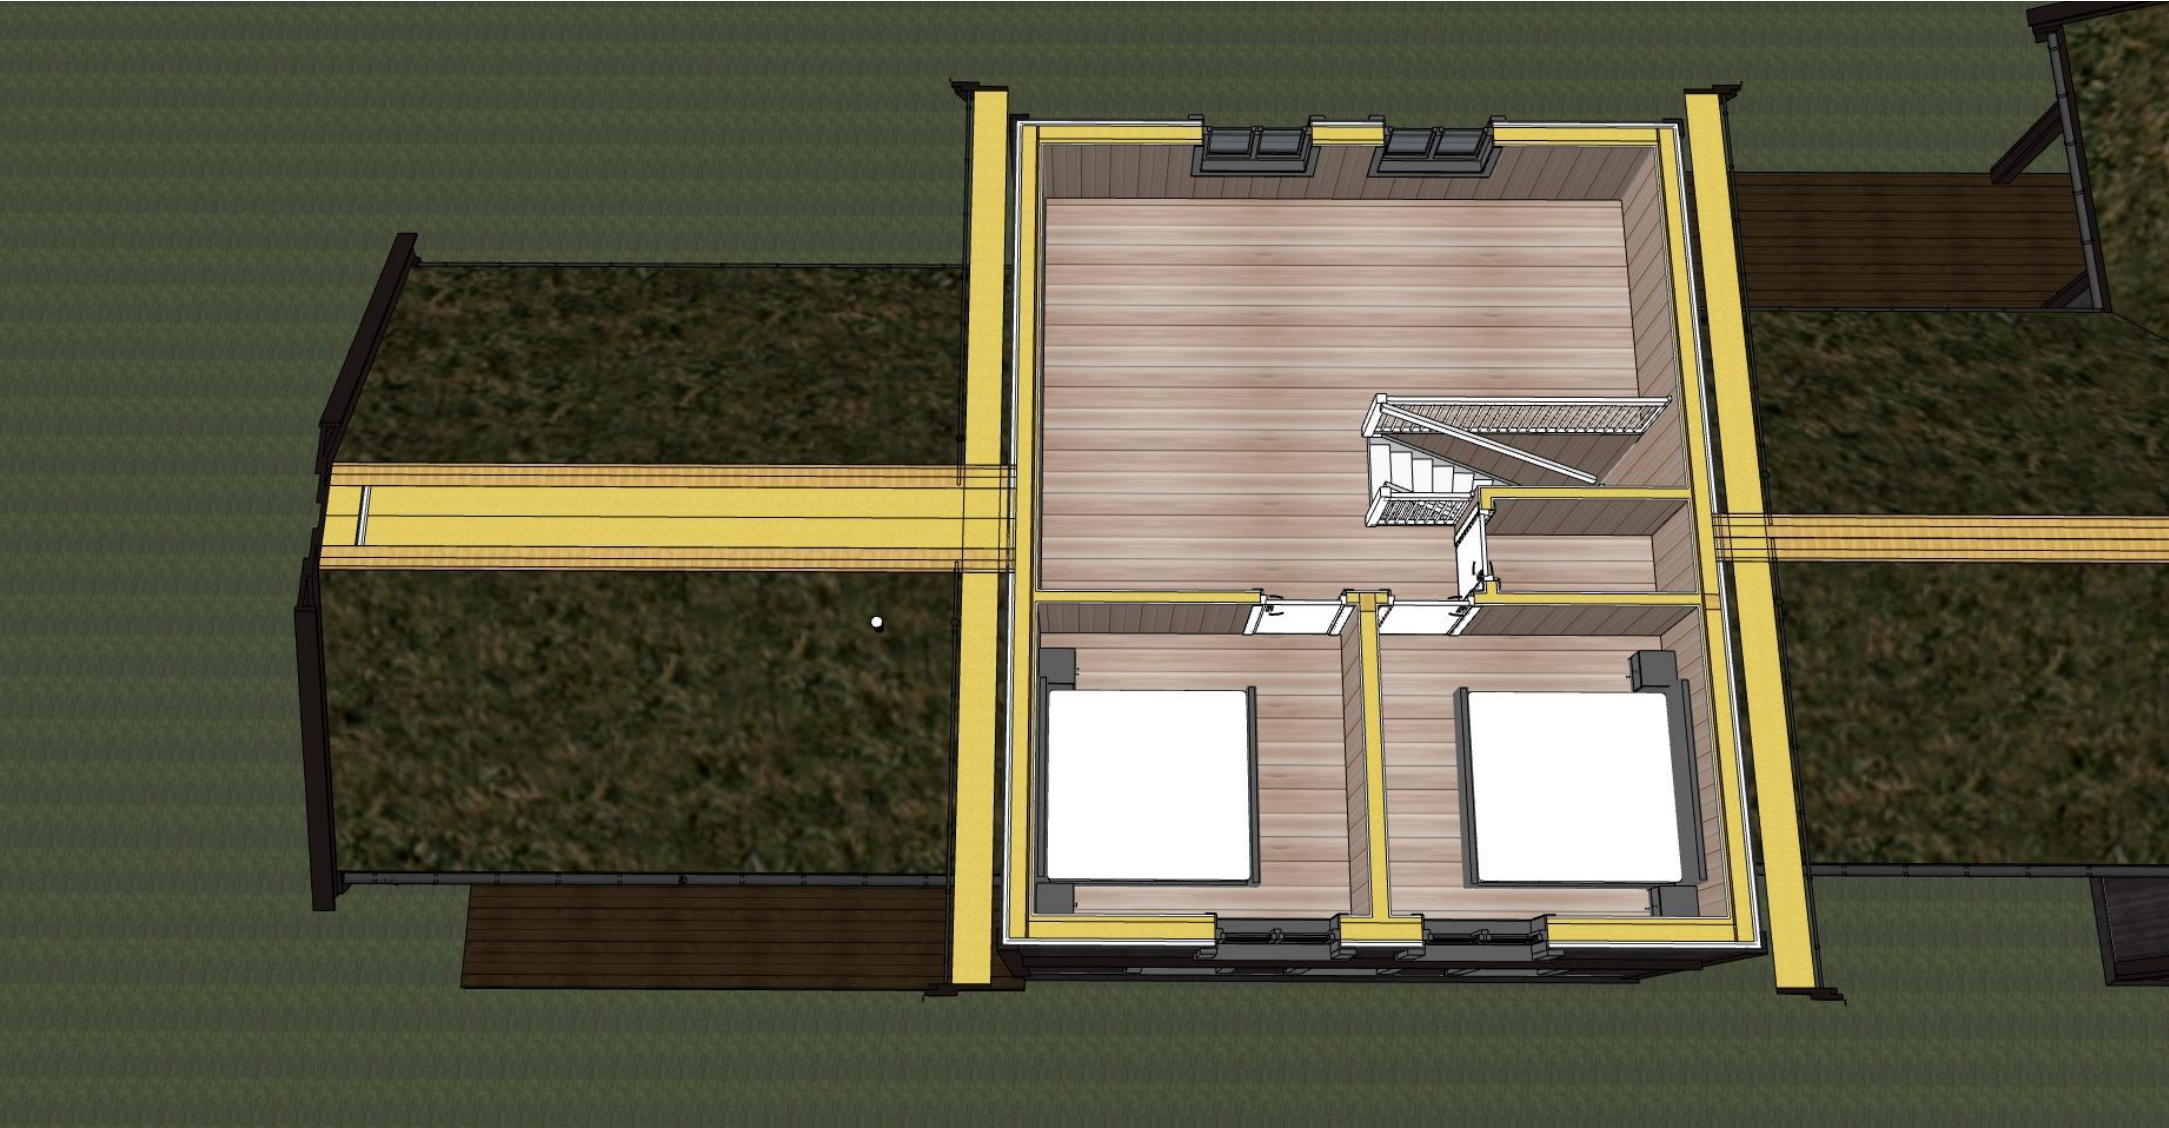

Disse tegningene kan ikke benyttes i prosjekter hvor Telemarkhytter AS ikke er produsent. Det kan forekomme mindre avvik på innvendig mål.								Salgstegninger			
Oppdragsgiver:	Prosjektnr:								Gnr./bnr.:	Dato:	Fag:
	TELEMARKHYTTER 2.0									18.02.2026	ARK
	Storeble oppstue									Tegningsnr.:	Tegn.
								A-109		RBJ	
TELEMARKHYTTER	Økernveien 94 0579 Oslo Tlf: 22 16 35 00 www.telemarkhytter.no							Perspektiv	1:226,79		
		Rev.	Nr.	Dato	Beskrivelse	Tegn.	Kontr.				