

Modell:
Andor 3 K senket 2,5 omfar

Tegning:
Fasader og perspektiv

Tiltakshaver:
#Client Company

© Alle rettigheter tilhører Øverbygg Norge AS.
 Kopiering eller bruk av disse tegningene er forbudt uten skriftlig samtykke

Prosjekterende:
Øverbygg Norge AS

Industri 250
 7780 Snåsa
 Foretagnr.: 914 063 701


www.overbygg.no
 Email: firmapost@overbygg.no
 Tlf. +47 741 38100

Prosjektnr.: **2300..**
 Gnr./Bnr./Festnr.:
 # Sign.:
 SEG



Dato:
15.08.23

Målestokk:
1:100


Format: **A3** Rev.:

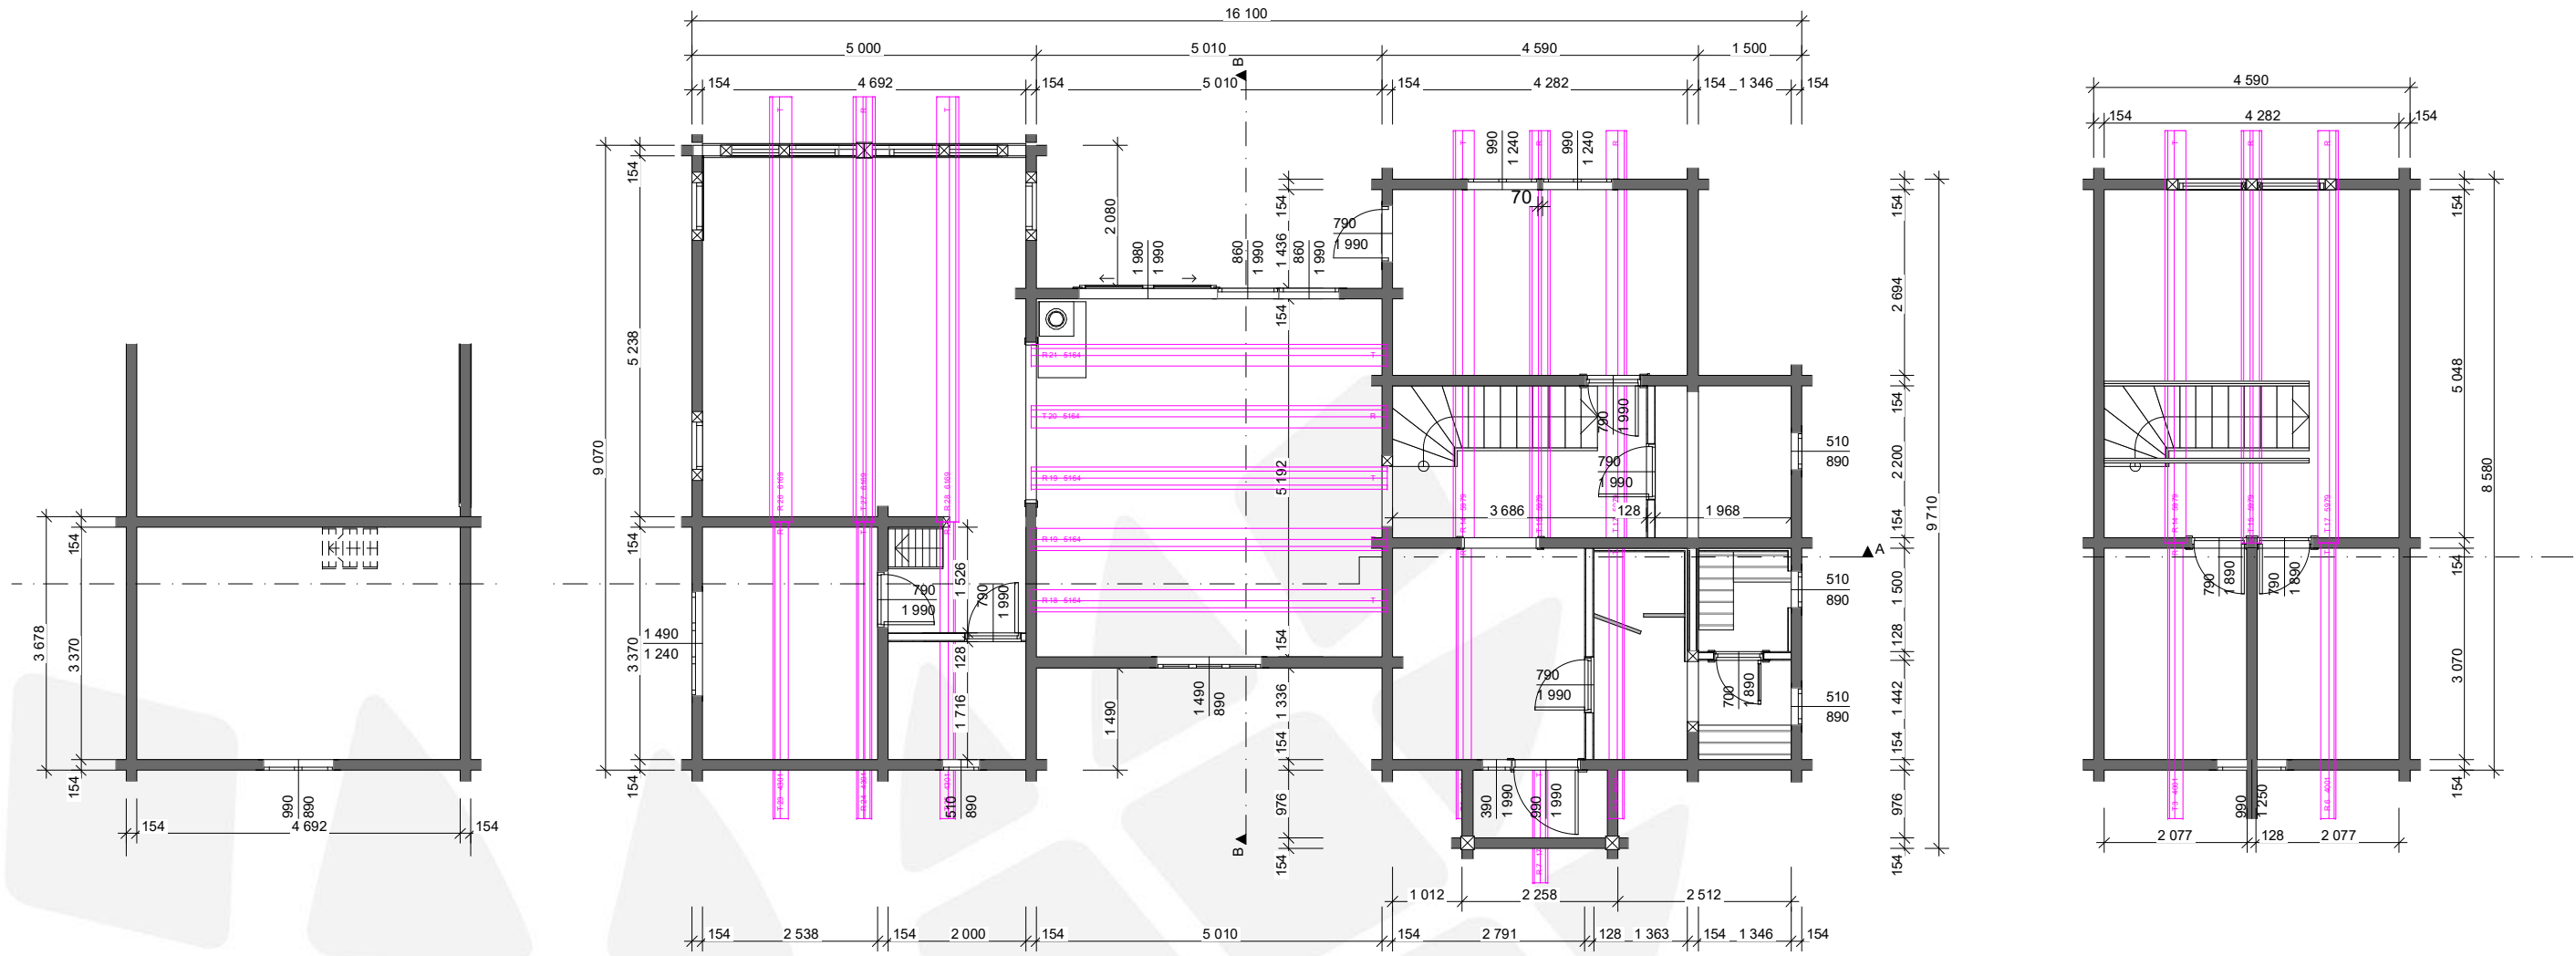

Alle mål på snitt er før siging.
 Vi beregner normalt 3% sig.
 Alle mål under takåser er målt i toppenden
 BYA: 123,5 m²
 BRA: 142,5 m²
 1. etasje: 114,5 m²
 2. etasje: 28 m²

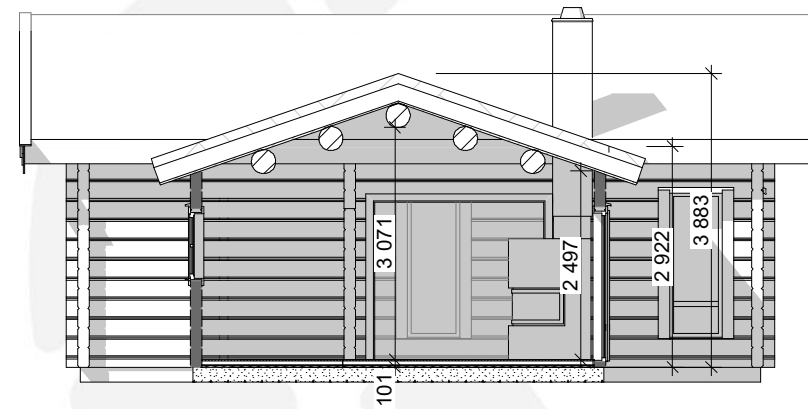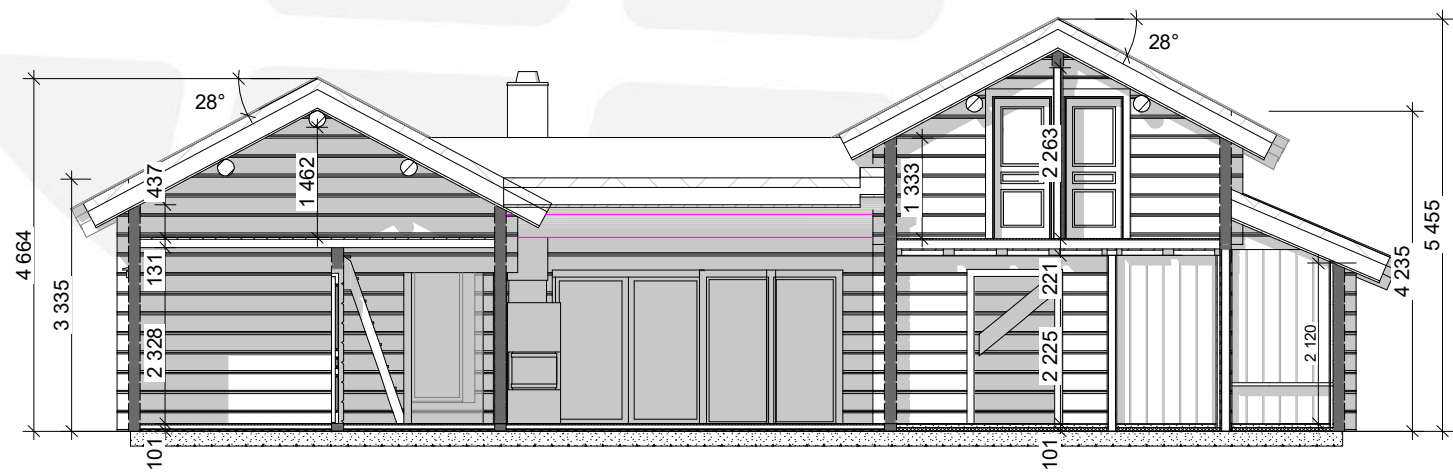

Modell: Andor 3 K senket 2,5 omfar		Prosjektnr.: 2300..	
Tegning: Plantegning og snitt		Gnr./Bnr./Festenr.: #	Sign.: SEG
Tiltakshaver: #Client Company #		Dato: 15.08.23	Målestokk: 1:100
© Alle rettigheter tilhører Øverbygg Norge AS. Kopiering eller bruk av disse tegningene er forbudt uten skriftlig samtykke		Format: A3	Rev.:
Prosjekterende: Øverbygg Norge AS Industriv 250 7760 Snåsa Foretagsnr.: 914 063 701		www.Overbygg.no Email: firmapost@overbygg.no Tlf: +47 741 38100	

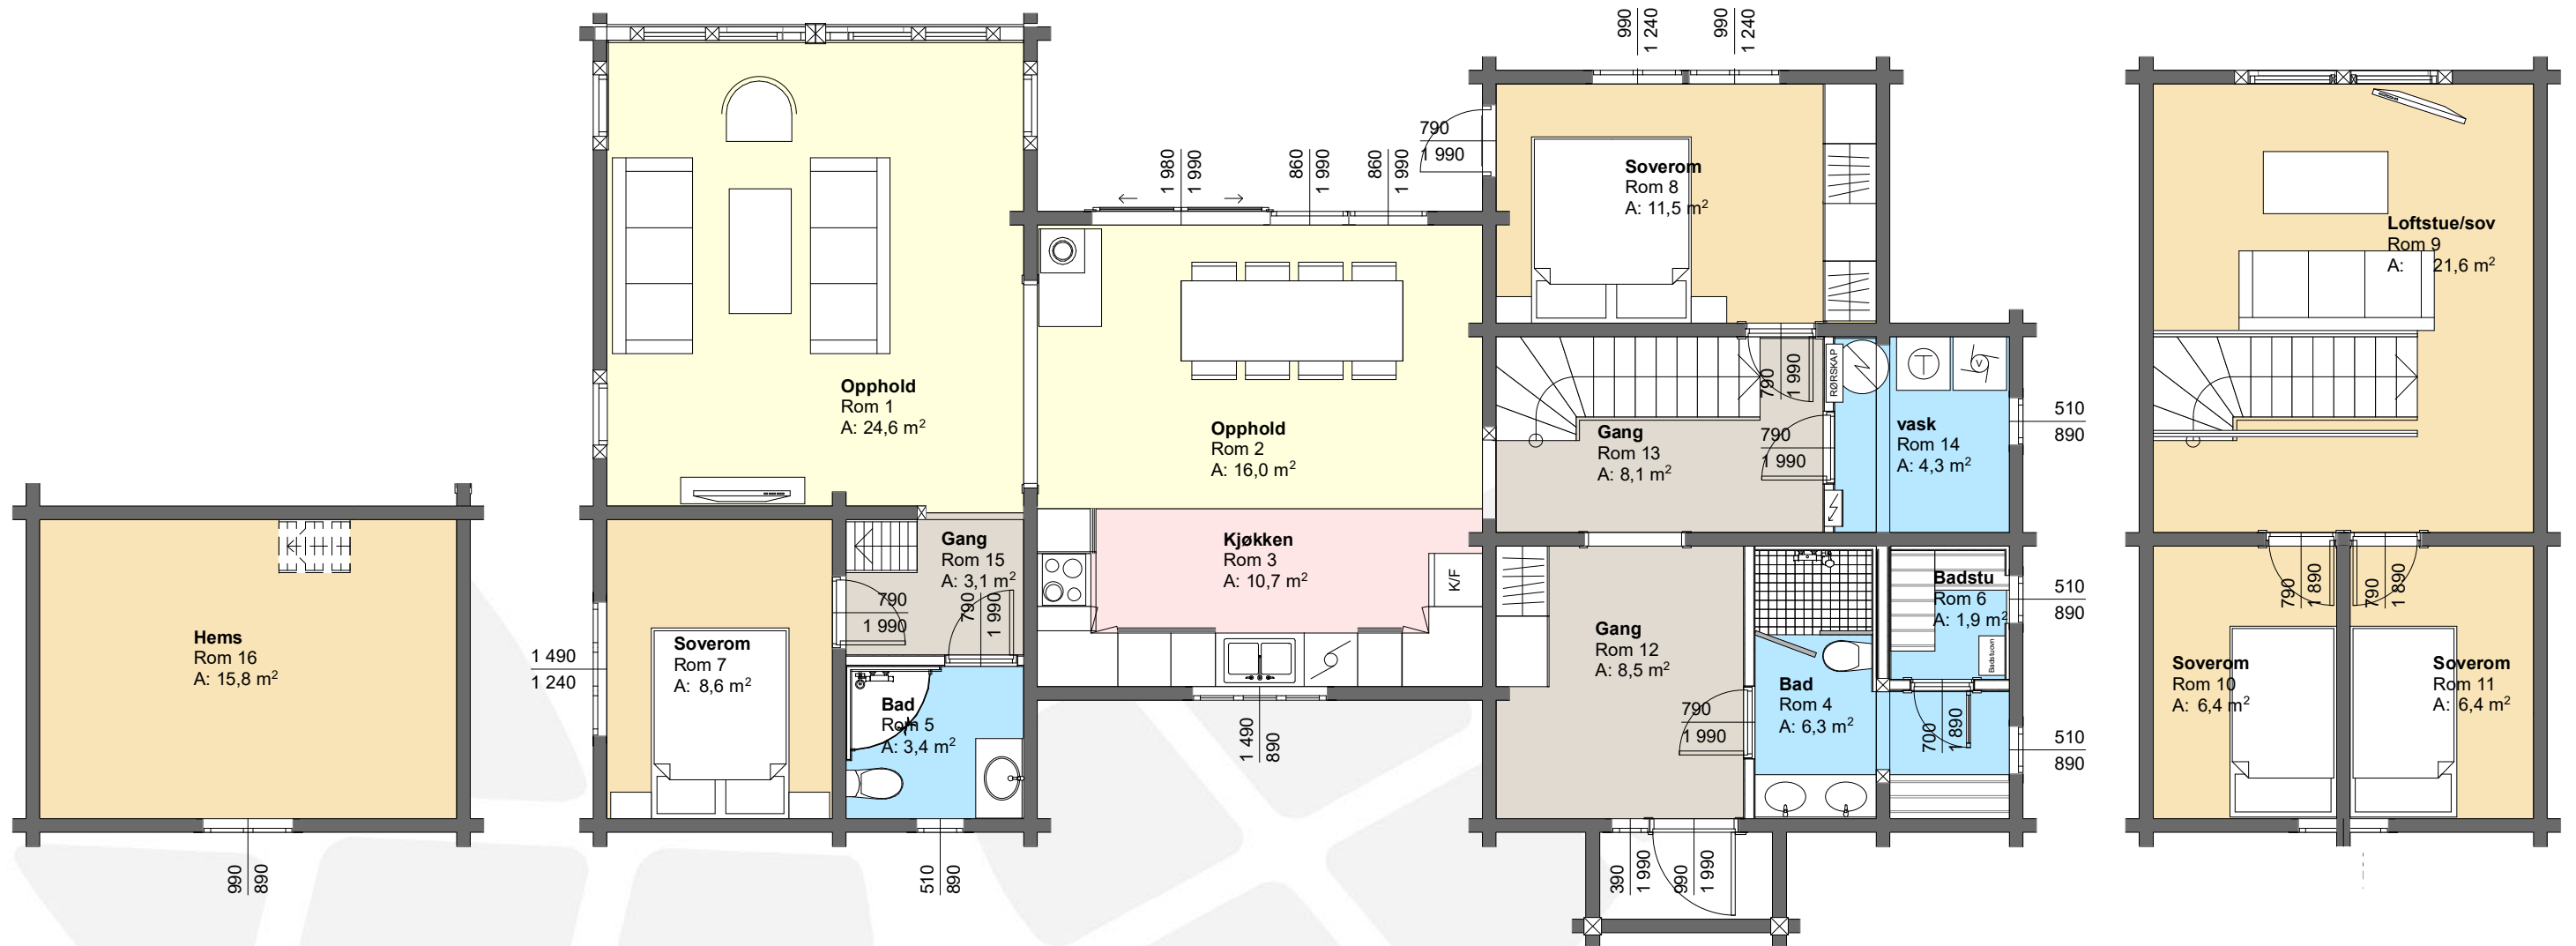

Modell: Andor 3 K senket 2,5 omfar		Prosjektnr.: 2300..	
Tegning: Romplan		Gnr./Bnr./Festenr.: #	Sign.: SEG
Tiltakshaver: #Client Company		Dato: 15.08.23	
#		Målestokk: 1:75	
© Alle rettigheter tilhører Øverbygg Norge AS. Kopiering eller bruk av disse tegningene er forbudt uten skriftlig samtykke		Format: A3	Rev.:
Prosjekterende: Øverbygg Norge AS			
Industri 250 7760 Snåsa Foretagsnr.: 914 063 701		www.overbygg.no Email: firmapost@overbygg.no Tlf. +47 741 38100	