

rt AS/Geovest og kommunene/NASA, Mei © Mapbox © OpenStreetMap

Koordinatsystem: UTM 32N




Disse tegningene kan ikke benyttes i prosjekter hvor Familiehytta AS ikke er produsent. Det kan forekomme mindre avvik på innvendig mål.

Oppdragsgiver
 Navn: Nor Boligutvikling AS
 Prosjektnr: 2020054

 Østre Aker vei 17
 0581 Oslo
 Tlf: 22 16 35 00
 www.familiehytta.no

FH Furutangen Byggemelding

E	02.11.2020	Rev. iht. innsendt e-post datert 26.10.2020 fra selger Gro A.	MSH		Tegn. Navn Saksbh.	Gnr./bnr.: 148/131 Lygnalia tomt 371 Gran kommune	Dato:	Fag:
D	14.08.2020	utv. terrasse. Tradisjon panel/dører/vinduer. kottlucker.	MS				27.04.2021	ARK
C	09.03.2020	10x10 flis i dusjsjonen	ØN		Kontr.	4. Takplan/Sit.plan	Tegningsnr.:	Rev.
B	06.03.2020	30x60- forbandt flis entre	PG				1	C
A	01.11.2019	Arbeidstegninger	ØN	Kontr.			Målestokk	mm
							1:500	

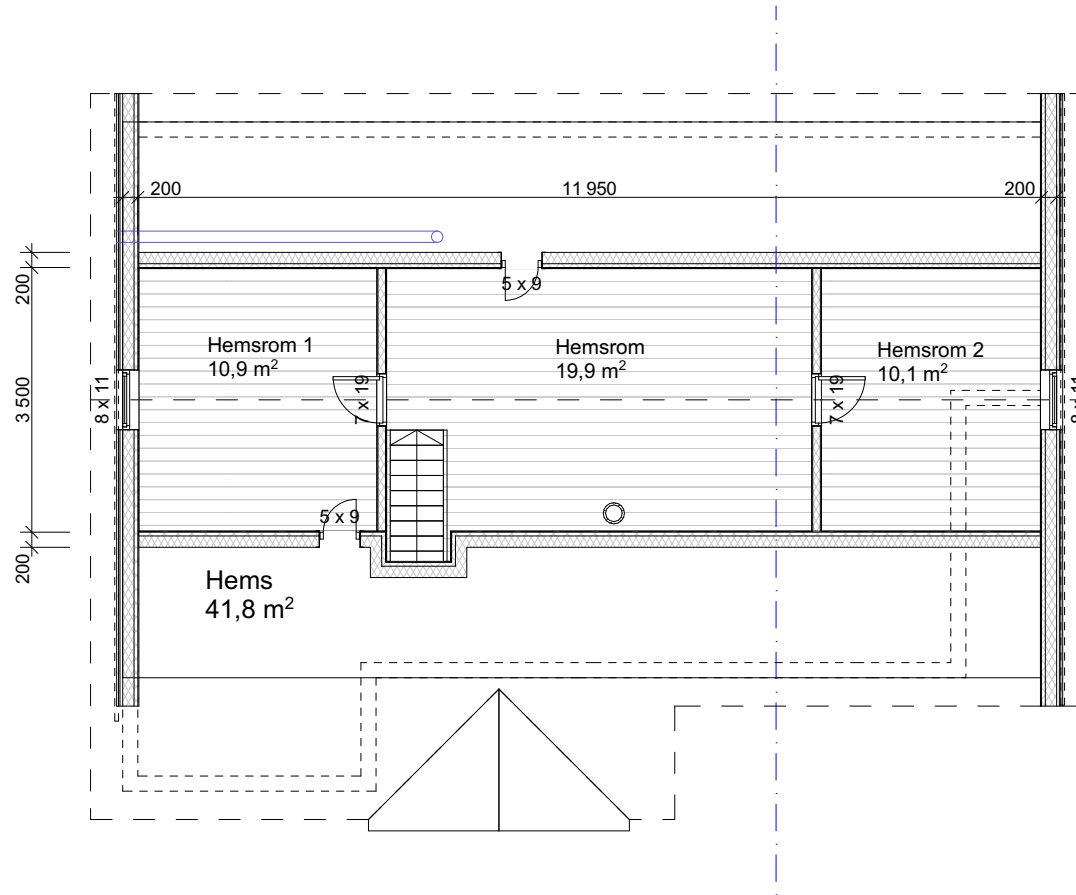

Disse tegningene kan ikke benyttes i prosjekter hvor Familiehytta AS ikke er produsent. Det kan forekomme mindre avvik på innvendig mål.


Oppdragsgiver
 Navn: Nor Boligutvikling AS
 Prosjektnr: 2020054

 Familiehytta

Østre Aker vei 17
 0581 Oslo
 Tlf: 22 16 35 00
 www.familiehytta.no

FH Furutangen Byggemelding

E	02.11.2020	Rev. iht. innsendt e-post datert 26.10.2020 fra selger Gro A.	MSH		Tegn. Navn Saksbh. Kontr.	Gnr./bnr.: 148/131 Lygnalia tomt 371 Gran kommune	Dato:	Fag:
D	14.08.2020	utv. terrasse. Tradisjon panel/dører/vinduer. kottluker.	MS				27.04.2021	ARK
C	09.03.2020	10x10 flis i dusjsonen	ØN				Tegningsnr.:	Rev. C
B	06.03.2020	30x60- forbandt flis entre	PG		Hemsplan	Målestokk		
A	01.11.2019	Arbeidstegninger	ØN	Kontr.		1:100	mm	

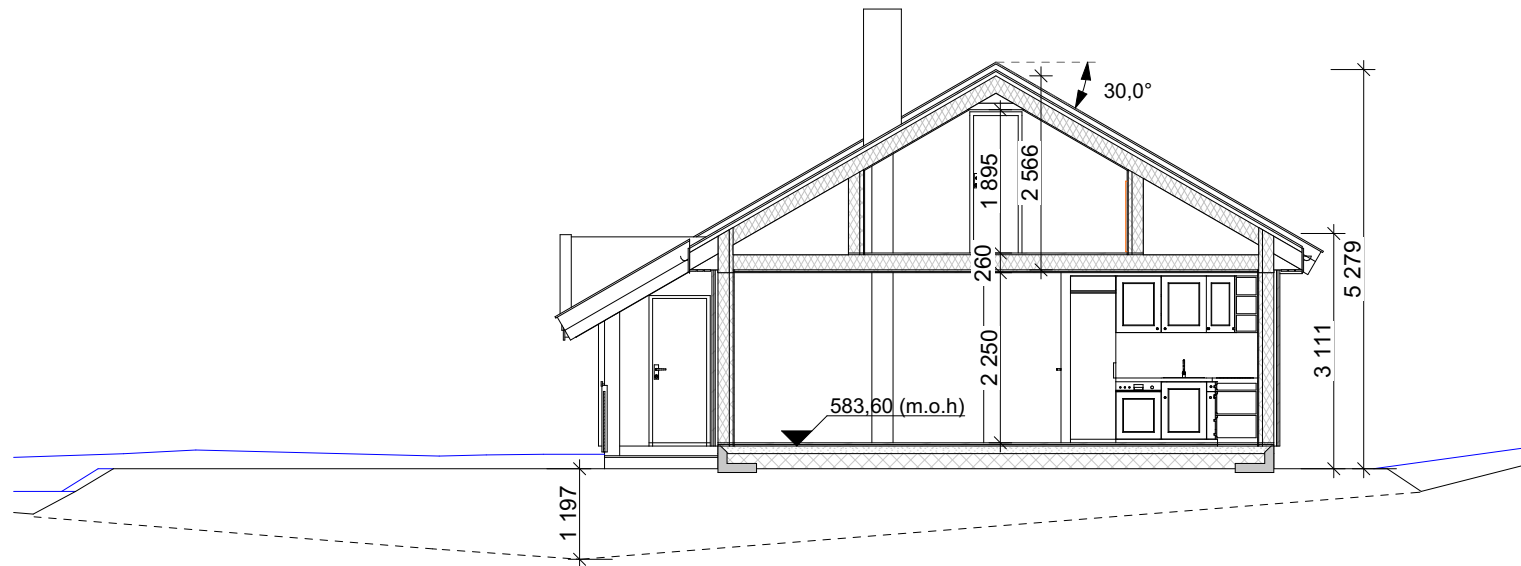

«Ved utstikking må ansvarlig utførende kontrollere på plassen at eksisterende og planlangt terreng samsvarer med prosjekteringsgrunnlaget i søknaden. Ved avvik må det meldes inn til ansvarlig prosjekterende.»

Disse tegningene kan ikke benyttes i prosjekter hvor Familiehytta AS ikke er produsent. Det kan forekomme mindre avvik på innvendig mål.

Oppdragsgiver
 Navn: Nor Boligutvikling AS
 Prosjektnr: 2020054


 Familiehytta

Østre Aker vei 17
 0581 Oslo
 Tlf: 22 16 35 00
 www.familiehytta.no

FH Furutangen Byggemelding

E	02.11.2020	Rev. iht. innsendt e-post datert 26.10.2020 fra selger Gro A.	MSH		Tegn. Navn Saksbh. Kontr.	Gnr./bnr.: 148/131 Lygnalia tomt 371 Gran kommune	Dato:	Fag:
D	14.08.2020	utv. terrasse. Tradisjon panel/dører/vinduer. kottlucker.	MS				27.04.2021	ARK
C	09.03.2020	10x10 flis i dusjsjonen	ØN				Tegningsnr.:	Rev. C
B	06.03.2020	30x60- forbandt flis entre	PG		Målestokk 1:100	mm		
A	01.11.2019	Arbeidstegninger	ØN	Kontr.				

Snitt A

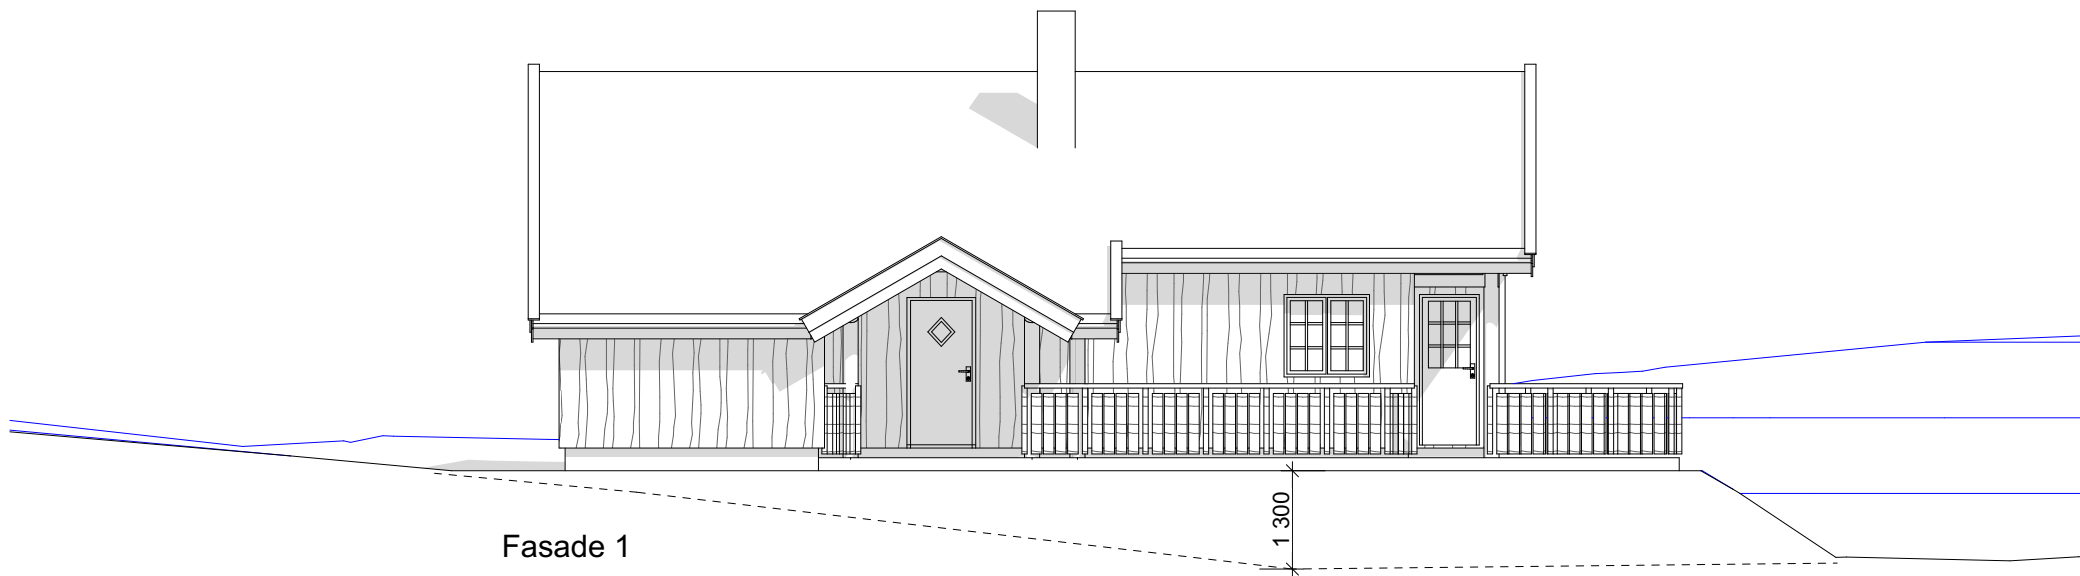

Fasade 1

1300

Disse tegningene kan ikke benyttes i prosjekter hvor Familiehytta AS ikke er produsent. Det kan forekomme mindre avvik på innvendig mål.


Oppdragsgiver
 Navn: Nor Boligutvikling AS
 Prosjektnr: 2020054



Østre Aker vei 17
 0581 Oslo
 Tlf: 22 16 35 00
 www.familiehytta.no

FH Furutangen Byggemelding

E	02.11.2020	Rev. iht. innsendt e-post datert 26.10.2020 fra selger Gro A.	MSH		Tegn. Navn Saksbh.	Gnr./bnr.: 148/131 Lygnalia tomt 371 Gran kommune	Dato:	Fag:
D	14.08.2020	utv. terrasse. Tradisjon panel/dører/vinduer. kottlucker.	MS				27.04.2021	ARK
C	09.03.2020	10x10 flis i dusjsonen	ØN				Tegningsnr.:	Rev. C
B	06.03.2020	30x60- forbandt flis entre	PG		Kontr.	Fasade 1	Målestokk	
A	01.11.2019	Arbeidstegninger	ØN	Kontr.			1:100	mm

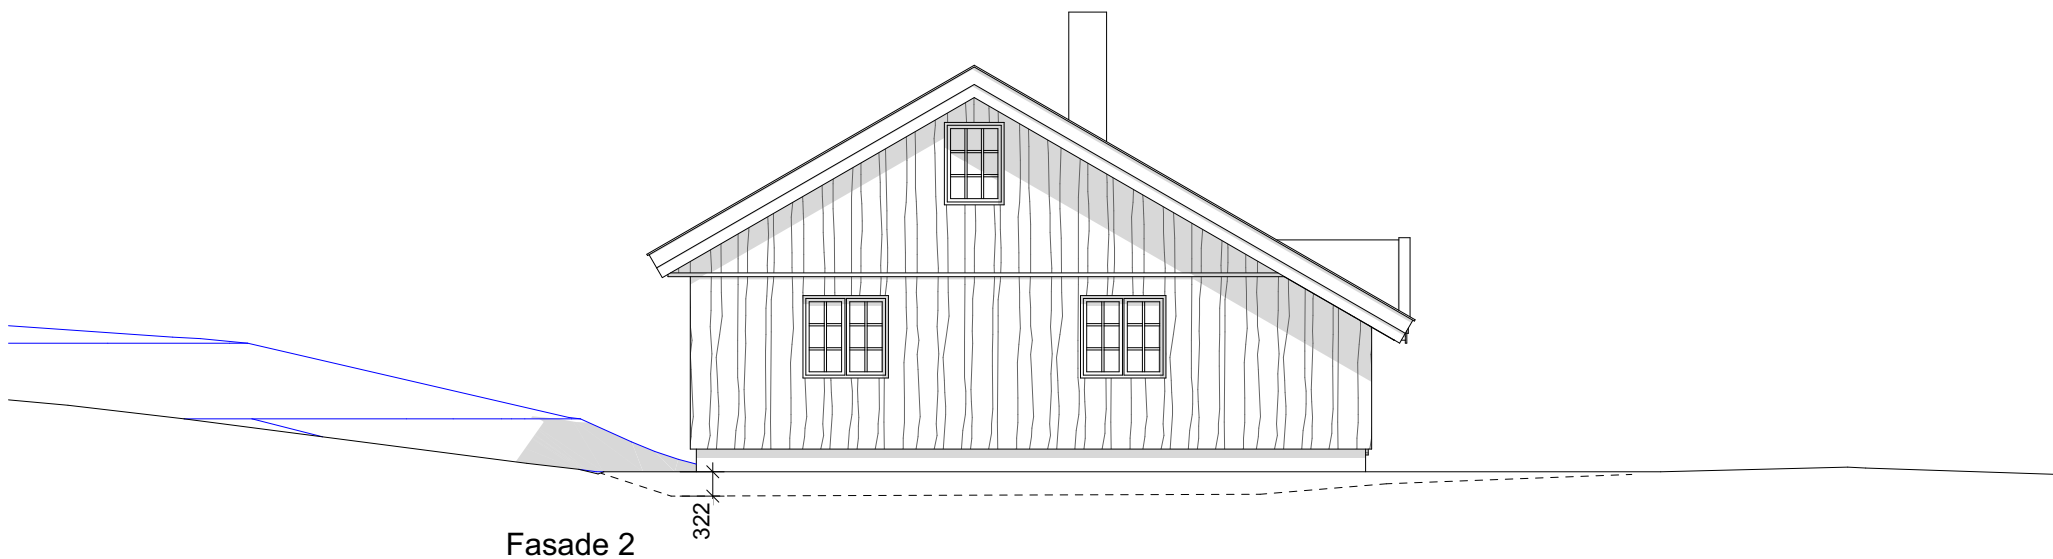

Fasade 2

322

Disse tegningene kan ikke benyttes i prosjekter hvor Familiehytta AS ikke er produsent. Det kan forekomme mindre avvik på innvendig mål.


Oppdragsgiver
 Navn: Nor Boligutvikling AS
 Prosjektnr: 2020054

 Familiehytta

Østre Aker vei 17
 0581 Oslo
 Tlf: 22 16 35 00
 www.familiehytta.no

FH Furutangen Byggemelding

E	02.11.2020	Rev. iht. innsendt e-post datert 26.10.2020 fra selger Gro A.	MSH		Tegn. Navn Saksbh.	Gnr./bnr.: 148/131 Lygnalia tomt 371 Gran kommune	Dato:	Fag:
D	14.08.2020	utv. terrasse. Tradisjon panel/dører/vinduer. kottluker.	MS				Tegningsnr.:	Rev.
C	09.03.2020	10x10 flis i dusjsonen	ØN				Målestokk	C
B	06.03.2020	30x60- forbandt flis entre	PG		Kontr.	Fasade 2	1:100	mm
A	01.11.2019	Arbeidstegninger	ØN	Kontr.				

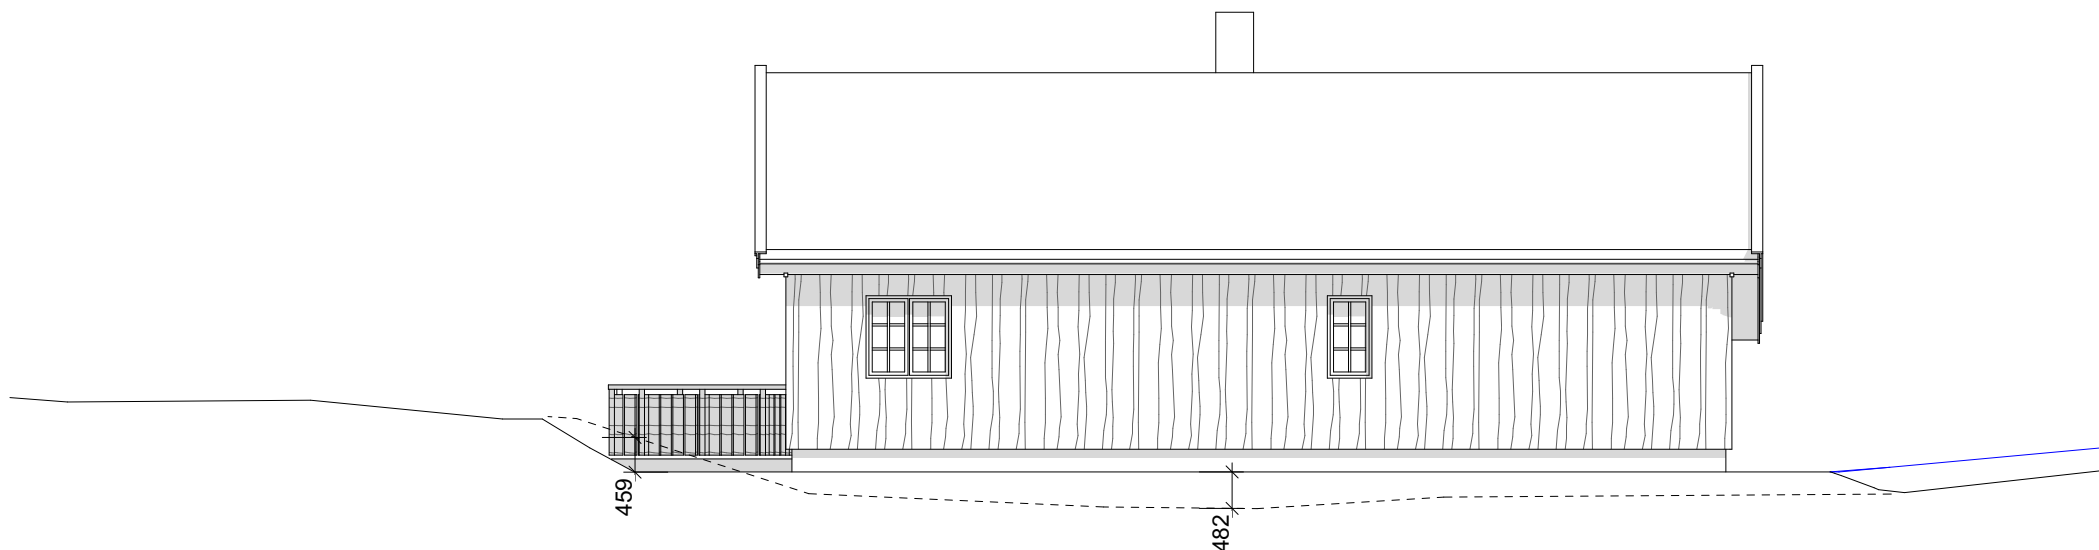

Fasade 3

Disse tegningene kan ikke benyttes i prosjekter hvor Familiehytta AS ikke er produsent. Det kan forekomme mindre avvik på innvendig mål.


Oppdragsgiver
 Navn: Nor Boligutvikling AS
 Prosjektnr: 2020054

 Familiehytta

Østre Aker vei 17
 0581 Oslo
 Tlf: 22 16 35 00
 www.familiehytta.no

FH Furutangen Byggemelding

E	02.11.2020	Rev. iht. innsendt e-post datert 26.10.2020 fra selger Gro A.	MSH		Tegn. Navn	Gnr./bnr.: 148/131 Lygnalia tomt 371 Gran kommune	Dato:	Fag:	
D	14.08.2020	utv. terrasse. Tradisjon panel/dører/vinduer. kottlucker.	MS				Saksbh.	27.04.2021	ARK
C	09.03.2020	10x10 flis i dusjsonen	ØN				Kontr.	Tegningsnr.:	Rev. C
B	06.03.2020	30x60- forbandt flis entre	PG				Målestokk		
A	01.11.2019	Arbeidstegninger	ØN	Kontr.		Fasade 3	1:100	mm	

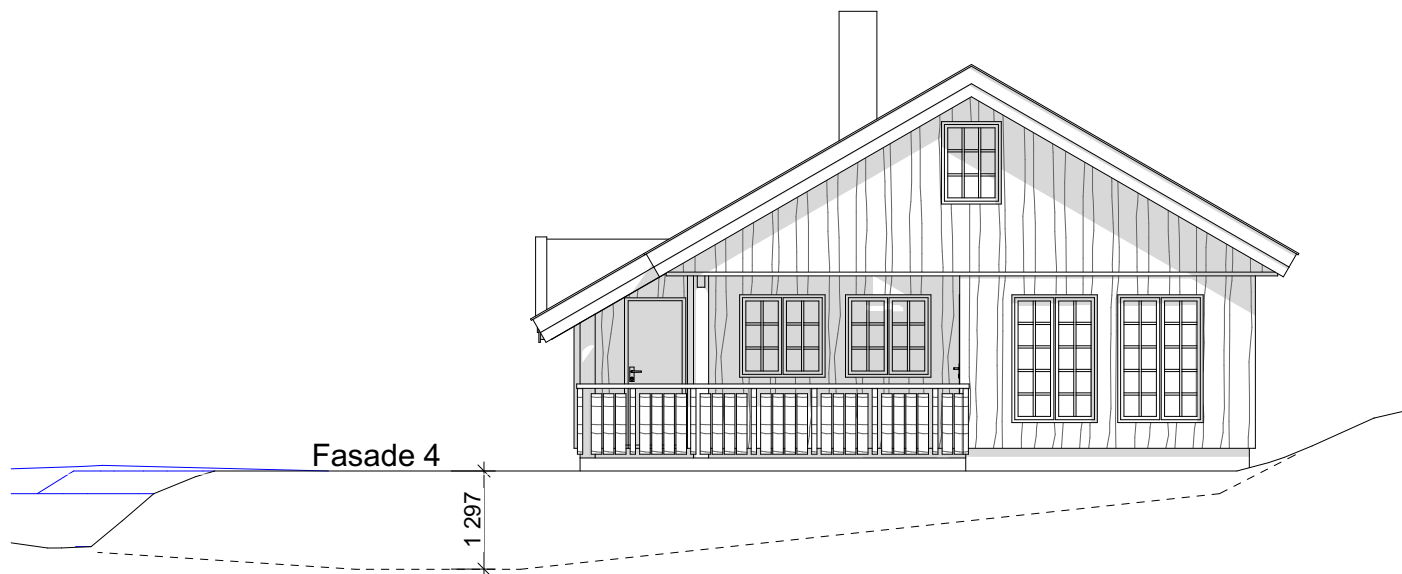

Disse tegningene kan ikke benyttes i prosjekter hvor Familiehytta AS ikke er produsent. Det kan forekomme mindre avvik på innvendig mål.

Oppdragsgiver
 Navn: Nor Boligutvikling AS
 Prosjektnr: 2020054

 Familiehytta

Østre Aker vei 17
 0581 Oslo
 Tlf: 22 16 35 00
 www.familiehytta.no

FH Furutangen Byggemelding

E	02.11.2020	Rev. iht. innsendt e-post datert 26.10.2020 fra selger Gro A.	MSH		Tegn. Navn Saksbh.	Gnr./bnr.: 148/131 Lygnalia tomt 371 Gran kommune	Dato:	Fag:
D	14.08.2020	utv. terrasse. Tradisjon panel/dører/vinduer. kottluker.	MS				Tegningsnr.:	Rev.
C	09.03.2020	10x10 flis i dusjsonen	ØN				Målestokk	C
B	06.03.2020	30x60- forbandt flis entre	PG		Kontr.	Fasade 4	1:100	mm
A	01.11.2019	Arbeidstegninger	ØN	Kontr.				