




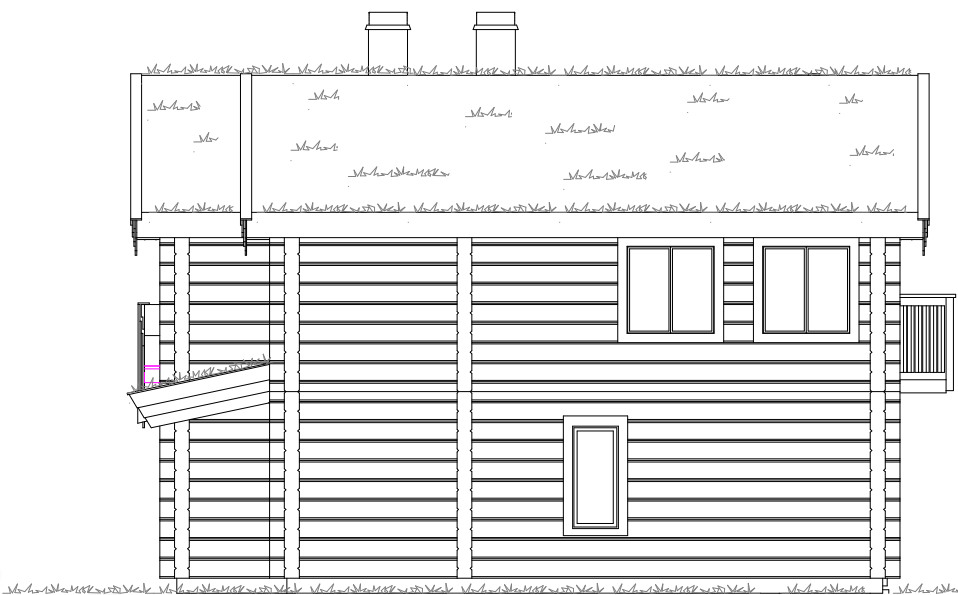


Modell: DUPLEX A DUO SPV 8t		Prosjektnr.: 190081	
Tegning: Perspektiv		Gnr./Bnr./Festnr.: #	Sign.: KJ
Tiltakshaver: Kundens navn Sted tomtens plassering		Dato: 17.06.2026	
© Alle rettigheter tilhører Øverbygg AS. Kopiering eller bruk av disse tegningene er forbudt uten skriftlig samtykke		Målestokk:	
Prosjekterende: Øverbygg AS Industriv 250 7760 Snåsa Foretagnr.: 914 063 701		Format: A3	Rev.:
www.overbygg.no Email: firmapost@overbygg.no Tlf. +47 741 38100		 ØVERBYGG Vi bygger tømmerhus med omtanke	

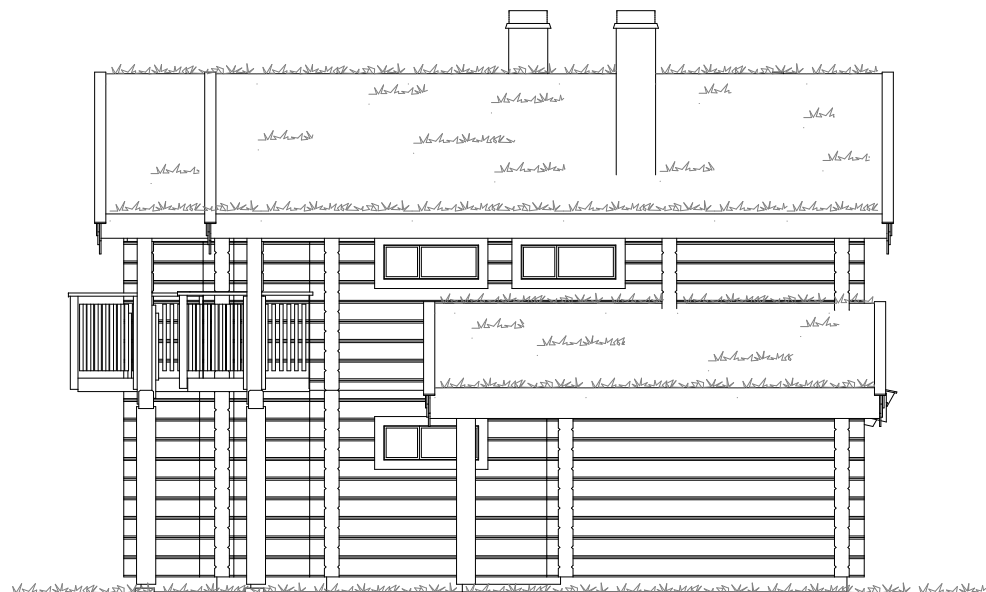


Modell: DUPLEX A DUO SPV 8t	Prosjektnr.: 190081	
	Gnr./Bnr./Festnr.: #	Sign.: KJ
Tegning: Fasader	Dato: 17.06.2026	
	Målestokk: 1:100	
Tiltakshaver: Kundens navn Sted tomtens plassering	Format: A3	Rev.:
	© Alle rettigheter tilhører Øverbygg AS. Kopiering eller bruk av disse tegningene er forbudt uten skriftlig samtykke	
Prosjekterende: Øverbygg AS Industriv 250 7760 Snåsa Foretagsnr.: 914 063 701	www.overbygg.no Email: firmapost@overbygg.no Tlf. +47 741 38100	
		 ØVERBYGG Vi bygger tømmerhus med omtanke

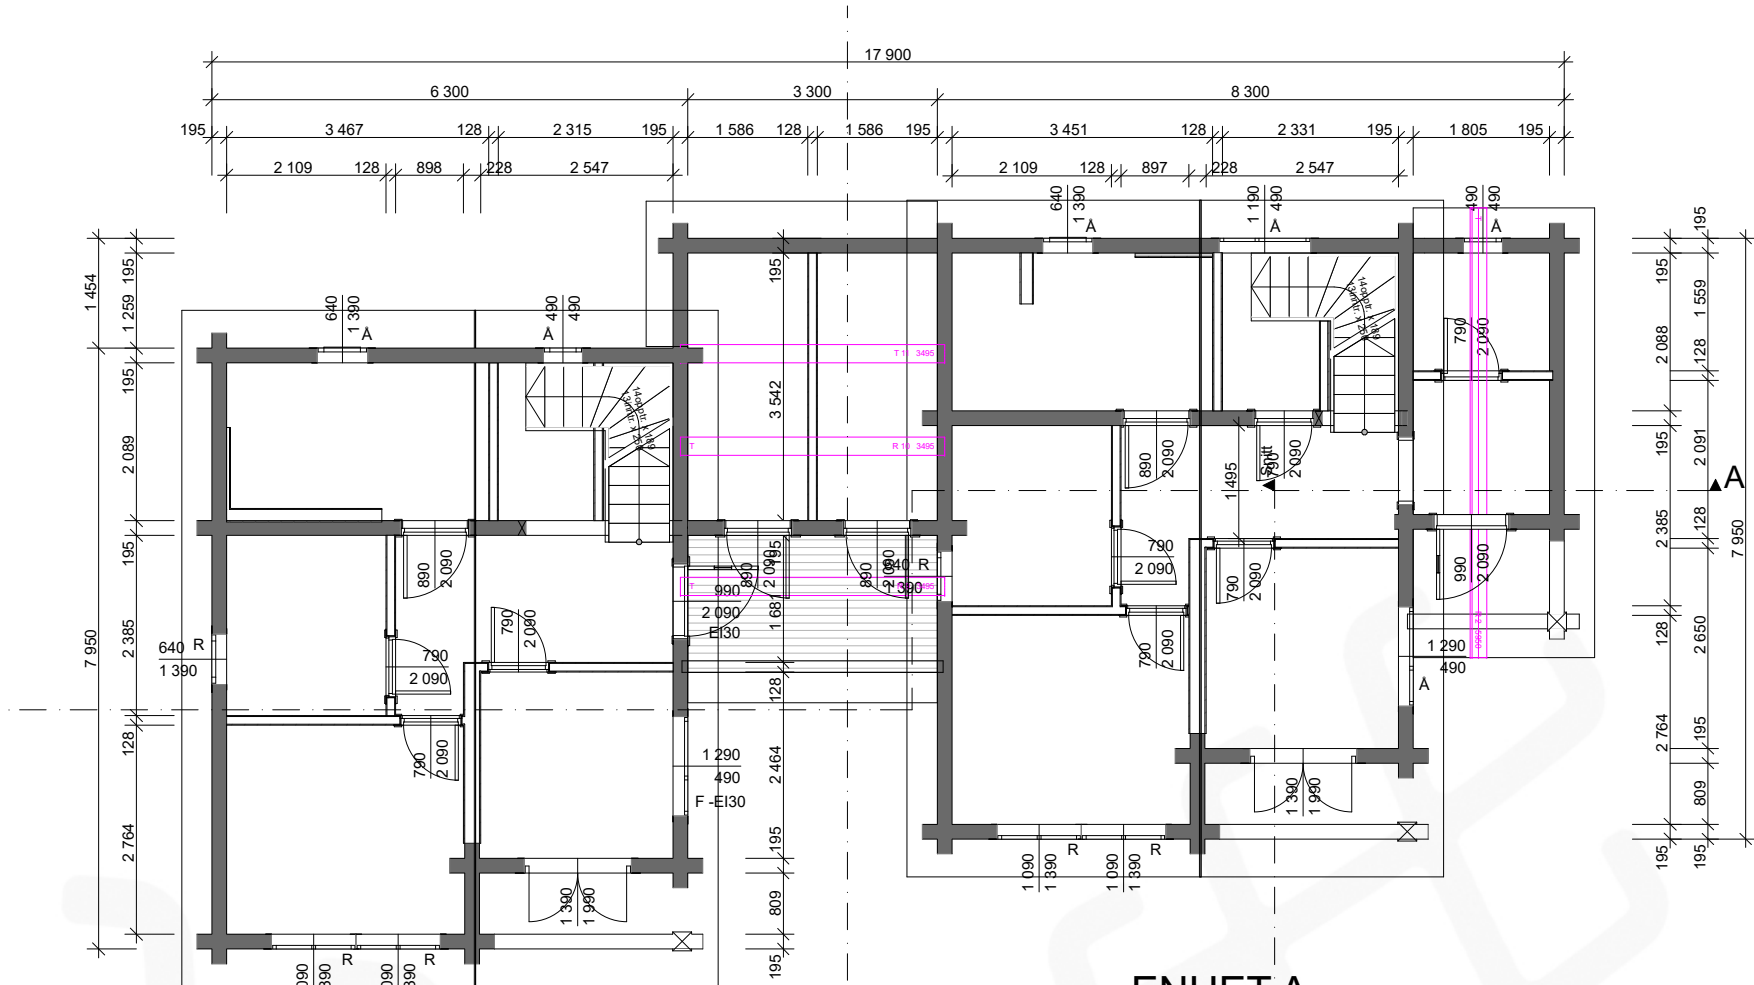

ENHET A

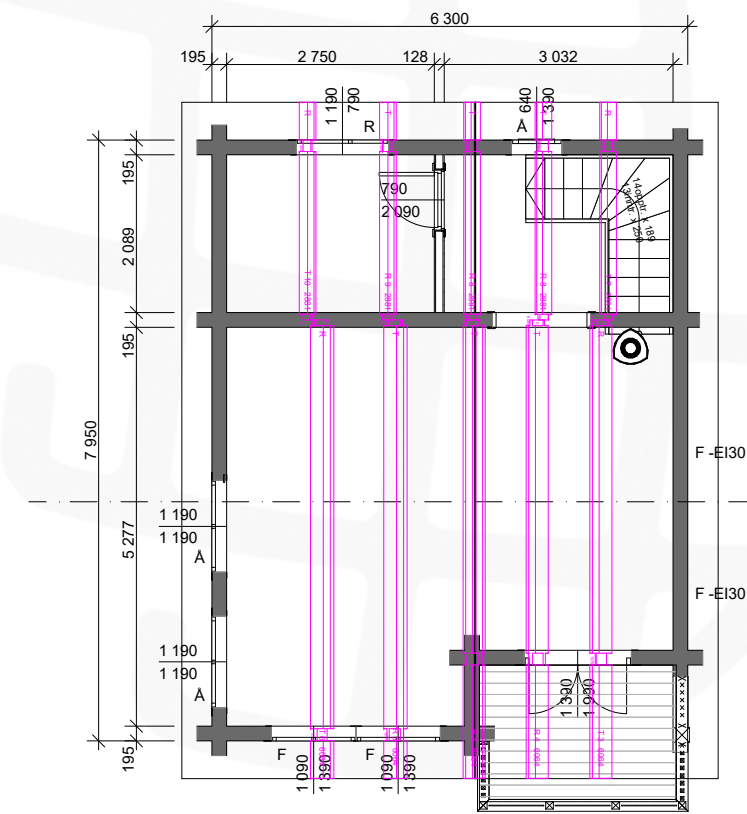



ENHET B

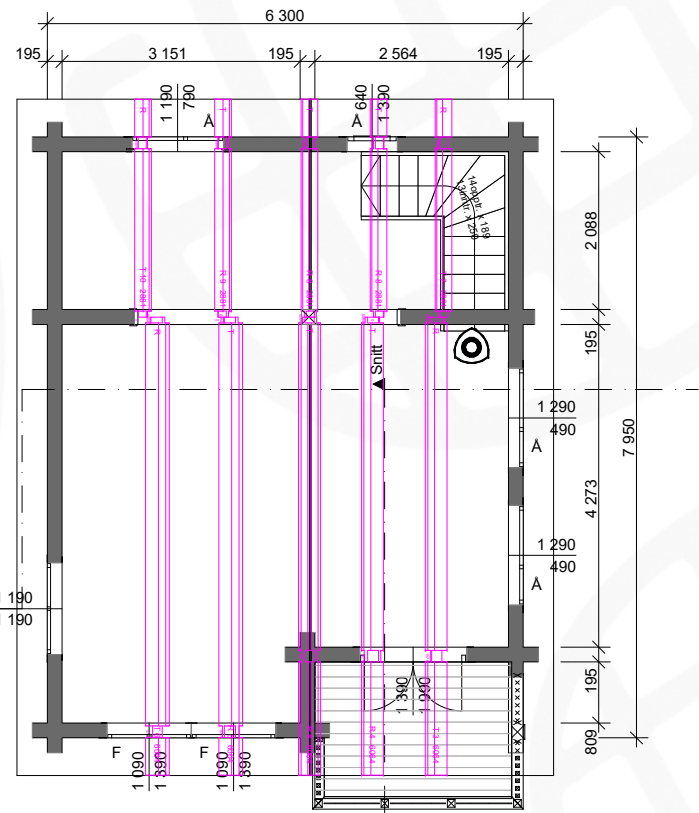

Alle mål på snitt er før siging.
Vi beregner normalt 3% sig.
Alle mål under takaser er målt i toppenden.


Enhet A:
BRA: 1 etasj: 63,9 m²
2 etasj: 44,7 m²
108,6 m²
BYA: 70,0 m²
Oppvarmet areal: 41,9+55,3=97,2 m²
(m tek bod)

Enhet B:
BRA: 1 etasj: 54,0 m²
2 etasj: 44,7 m²
98,7 m²
BYA: 59,8 m²
Oppvarmet areal: 41,9+48,0 = 89,9 m²
(m tek bod)

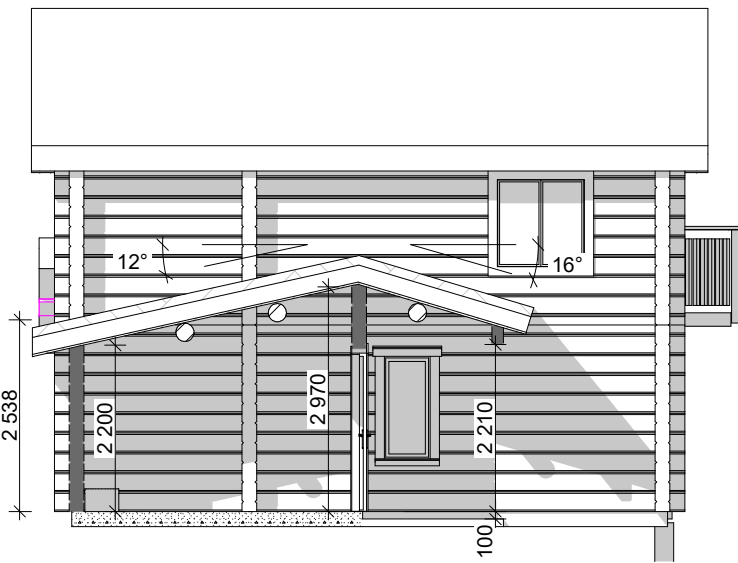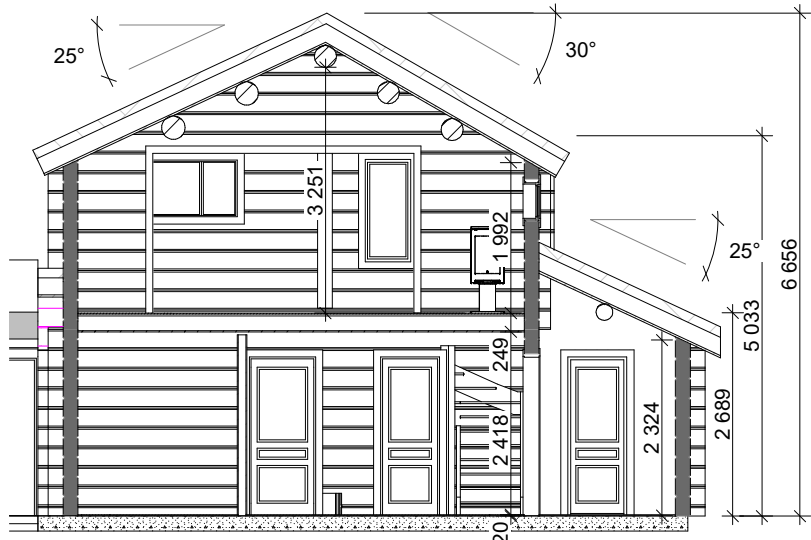


Modell: DUPLEX A DUO SPV 8t		Prosjektnr.: 190081	
Tegning: Plantegning og snitt		Gnr./Bnr./Festenr.: #	Sign.: KJ
Tiltakshaver: Kundens navn Sted tomtens plassering		Dato: 17.06.2026	
© Alle rettigheter tilhører Øverbygg AS. Kopiering eller bruk av disse tegningene er forbudt uten skriftlig samtykke		Målestokk: 1:100	Rev.:
Prosjekterende: Øverbygg AS Industriv 250 7760 Snåsa Foretagsnr.: 914 063 701		Format: A3	
www.oberbygg.no Email: firmapost@oberbygg.no Tlf. +47 741 38100		 ØVERBYGG Vi bygger tømmerhus med omlanke	

ENHET B

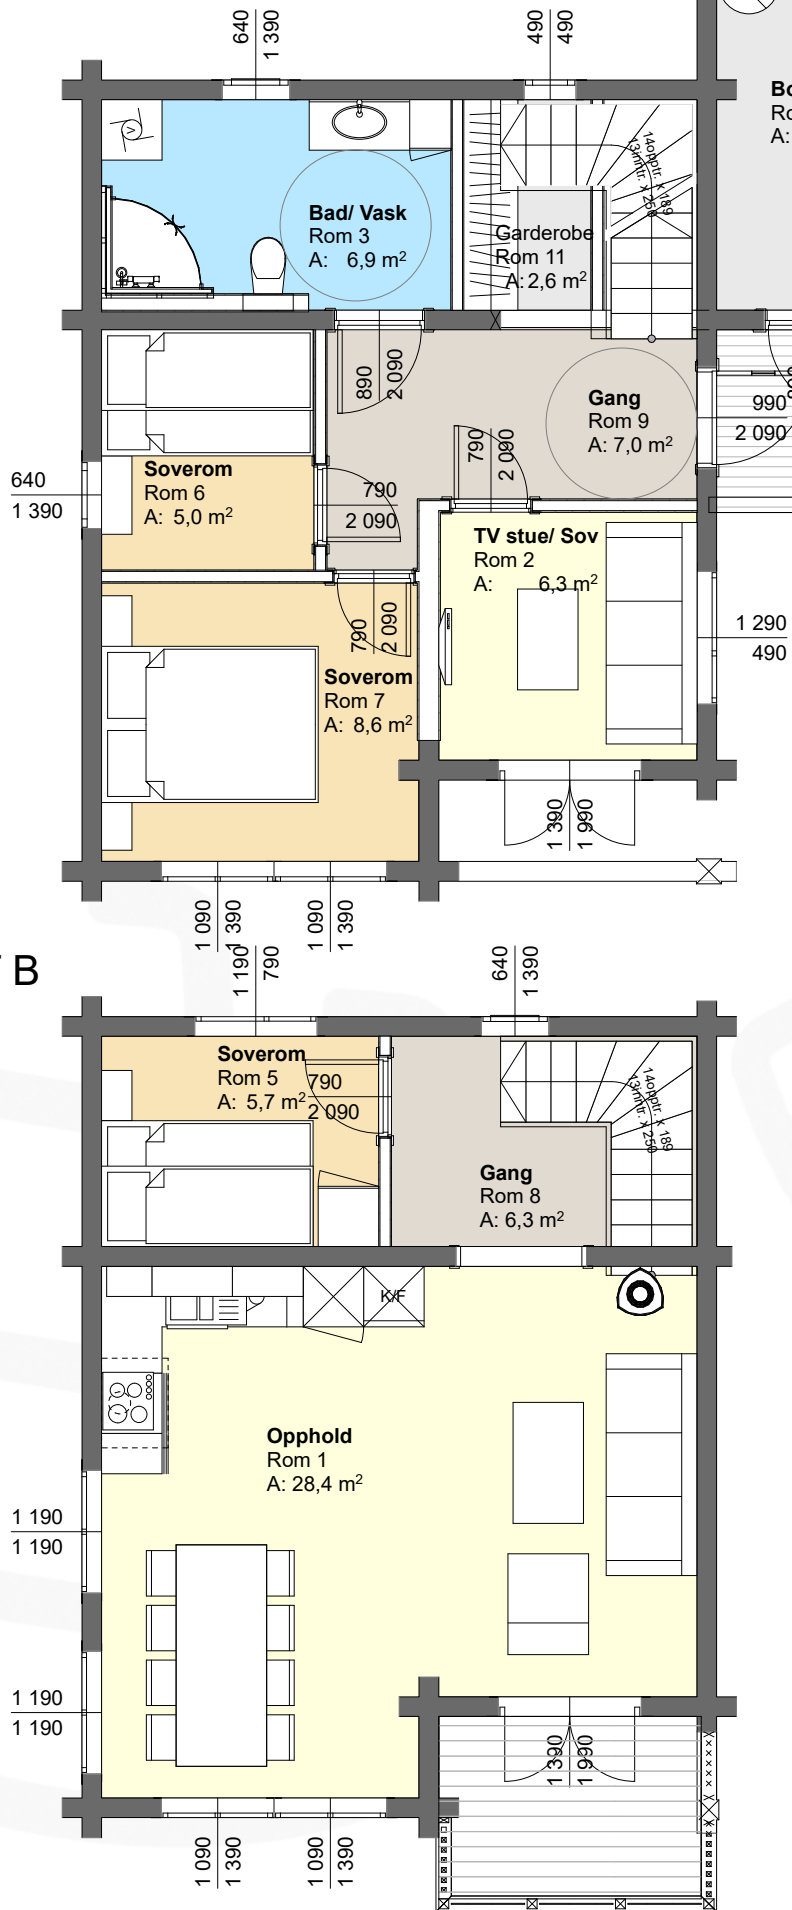

ENHET A

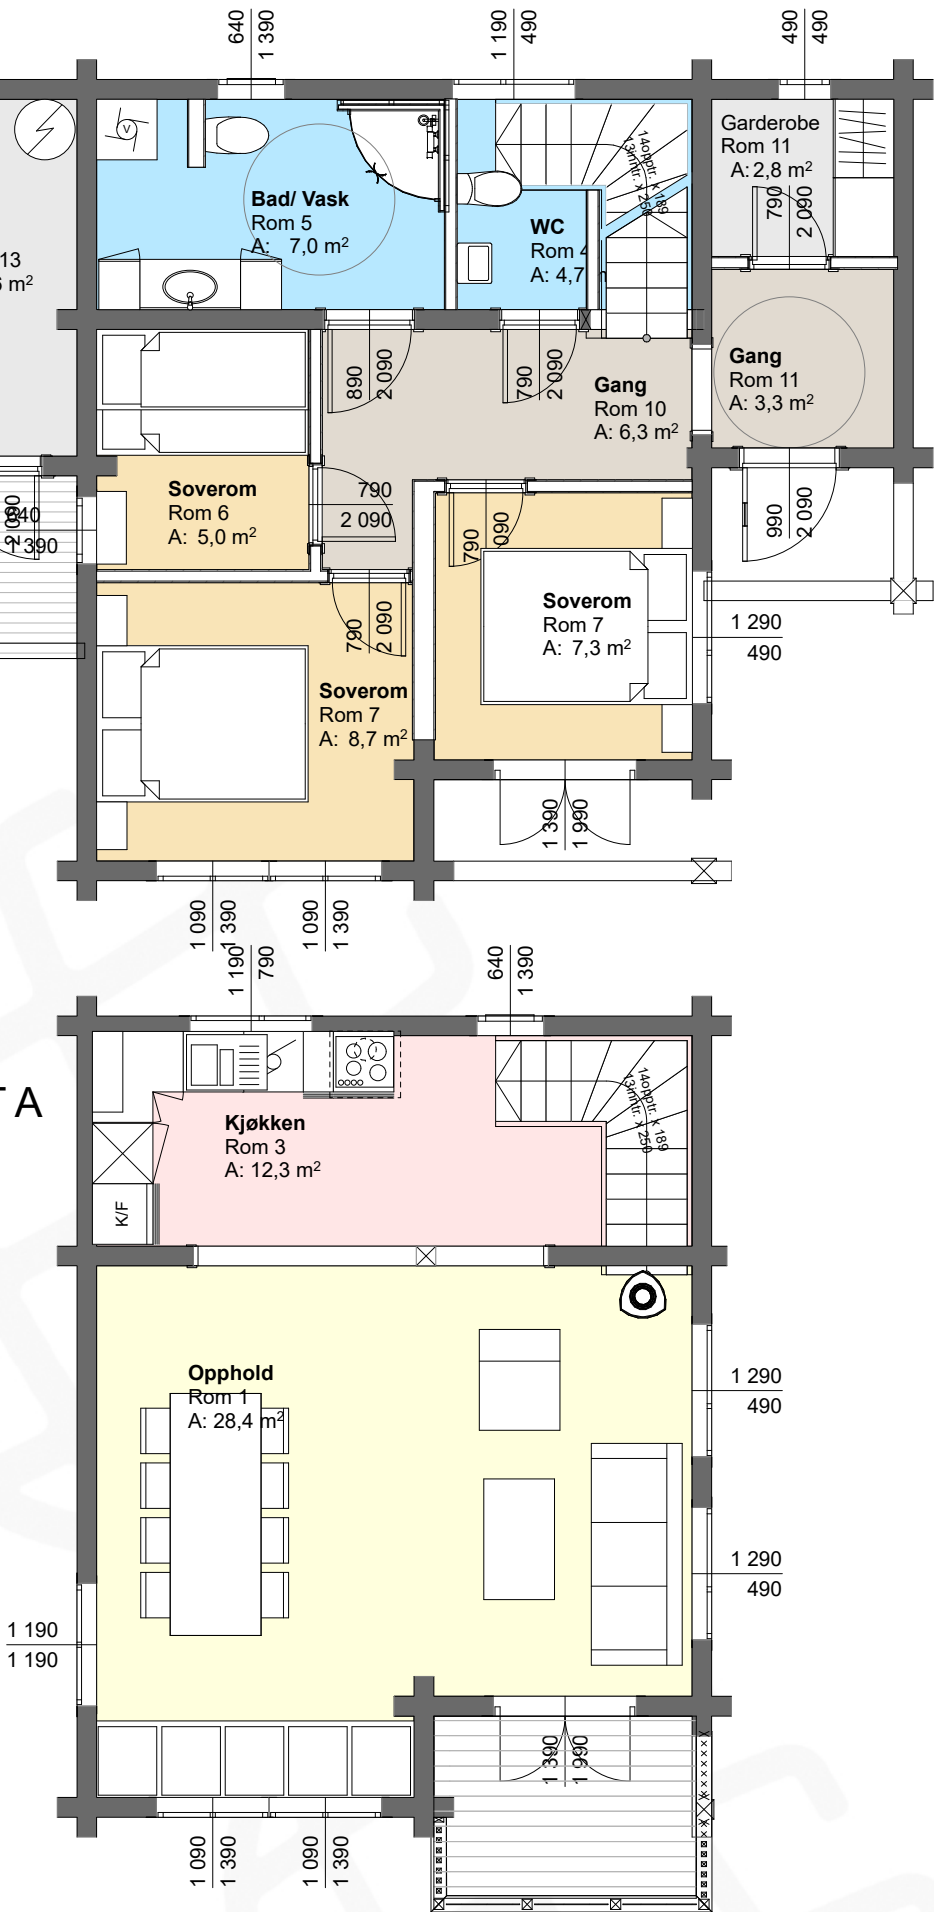

Modell: DUPLEX A DUO SPV 8t		Prosjektnr.: 190081	
Tegning: Romplan		Gnr./Bnr./Festnr.: #	Sign.: KJ
Tiltakshaver: Kundens navn Sted tomtens plassering		Dato: 17.06.2026	
© Alle rettigheter tilhører Øverbygg AS. Kopiering eller bruk av disse tegningene er forbudt uten skriftlig samtykke		Målestokk: 1:75	Rev.:
Prosjekterende: Øverbygg AS Industriv 250 7760 Snåsa Foretagsnr.: 914 063 701		Format: A3	
www.overbygg.no Email: firmapost@overbygg.no Tlf. +47 741 38100		 ØVERBYGG Vi bygger tommerhus med omtanke	