

Disse tegningene kan ikke benyttes i prosjekter hvor Telemarkhytter AS ikke er produsent. Det kan forekomme mindre avvik på innvendig mål.

Oppdragsgiver:
Lillehammer
Fjelleiendom AS

TELEMARKHYTTER

Prosjektnr: 3002602							
TELEMARKHYTTER 2.0							
Storeble panorama hemsær							
Økernveien 94 0579 Oslo Tlf. 22 16 35 00 www.telemarkhytter.no	A.	1.	06.11.2024	Salgstegninger	PG.	Kontr.	
	Rev.	Nr.	Dato	Beskrivelse	Tegn.	Kontr.	


Salgstegninger

Gnr./bnr.: 141/140
Musdalsæter Høgsvea
Øyer kommune

Situasjonsplan

Dato:	Fag:
06.11.2024	ARK
Tegningsnr.:	Tegn.
A-100	PG
1:500	

«Ment som illustrasjon. Det tas forbehold om justering/tilpasninger av situasjonsplanen i forbindelse med detaljprosjektering og utførelse av innkjøringer, biloppstillingsplasser, gangveier og nøyaktig plassering av bebyggelse.»

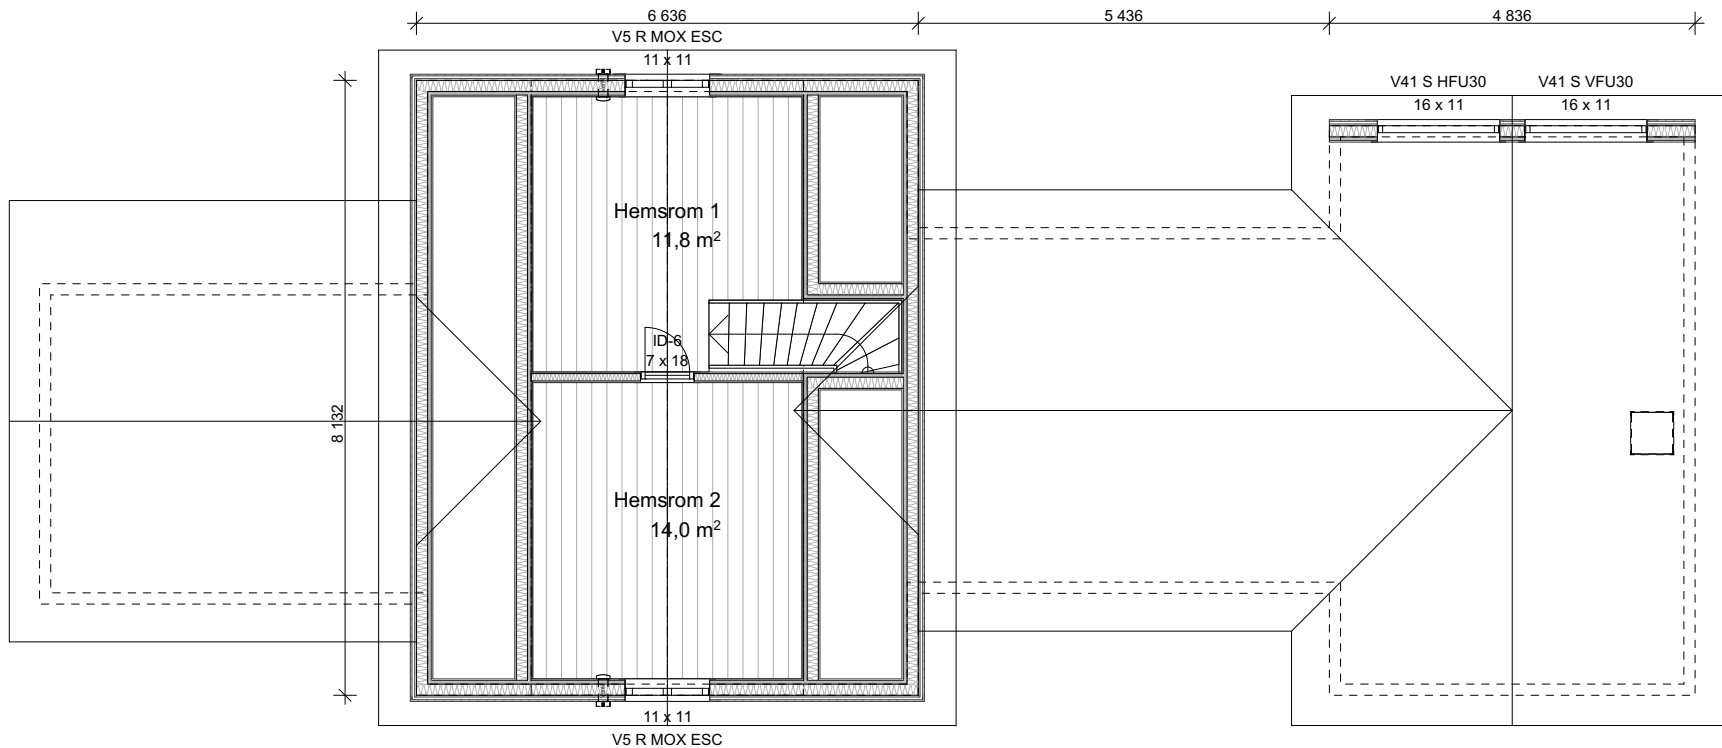

Disse tegningene kan ikke benyttes i prosjekter hvor Telemarkhytter AS ikke er produsent. Det kan forekomme mindre avvik på innvendig mål.				Salgstegninger				Gnr./bnr.: 141/140 MUSDALSÆTER HØGSVEA ØYER KOMMUNE		Dato: 06.11.2024	Fag: ARK
Oppdragsgiver: Lillehammer Fjelleiendom AS		Prosjektnr: 3002602 TELEMARKHYTTER 2.0 Storeble panorama hems sær						PG.		Kontr.	
TELEMARKHYTTER		Økernveien 94 0579 Oslo Tlf. 22 16 35 00 www.telemarkhytter.no		A. 1.	06.11.2024	Salgstegninger		Plan 2. etasje		1:100	
		Rev.	Nr.	Dato	Beskrivelse	Tegn.	Kontr.				

