

Disse tegningene kan ikke benyttes i prosjekter hvor Familiehytta AS ikke er produsent. Det kan forekomme mindre avvik på innvendig mål.



Oppdragsgiver  
 Navn:  
 Prosjektnr:



Økernveien 94  
 0579 Oslo  
 Tlf. 22 16 35 00  
 www.familiehytta.no

## Mjuken 65 Salgstegninger

						Tegn. Navn	Gnr./bnr.:	Dato:	Fag:
						Versjon V20-1	Adresse postnr kommune	15.02.2023	ARK
						Kontr.	2. Takplan	Tegningsnr.: A-102	Rev.
Rev.	Dato	Rev. gjelder		Tegn.	Kontr.			Målestokk 1:100	mm

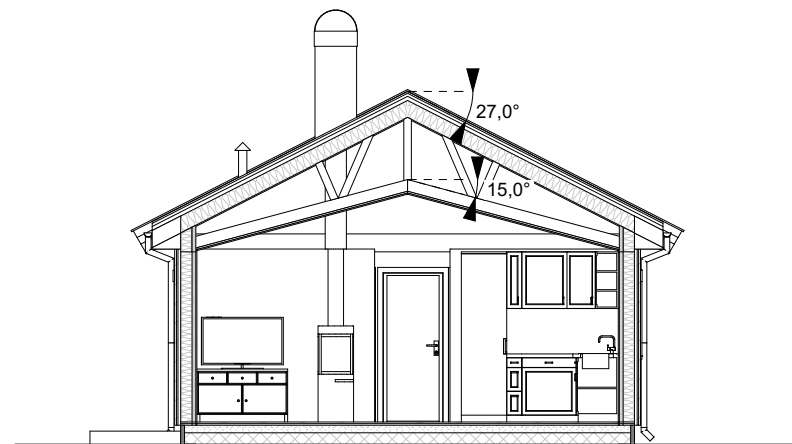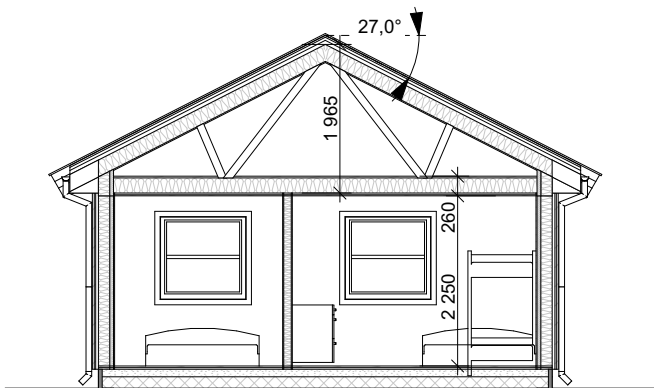

Ved utstikking må ansvarlig utførende kontrollere på plassen at eksisterende og planlagt terreng samsvarer med prosjekteringsgrunnlaget i søknaden. Ved avvik må det meldes inn til ansvarlig prosjekterende.

Disse tegningene kan ikke benyttes i prosjekter hvor Familiehytta AS ikke er produsent. Det kan forekomme mindre avvik på innvendig mål.


Oppdragsgiver  
 Navn:  
 Prosjektnr:



Økernveien 94  
 0579 Oslo  
 Tlf. 22 16 35 00  
 www.familiehytta.no

## Mjukan 65 Salgstegninger

						Tegn. Navn	Gnr./bnr.:	Dato:	Fag:
						Versjon V20-1	Adresse postnr kommune	15.02.2023	ARK
						Kontr.	<b>Snitt A og B</b>	Tegningsnr.: A-103	Rev.
Rev.	Dato	Rev. gjelder		Tegn.	Kontr.			Målestokk 1:100	mm

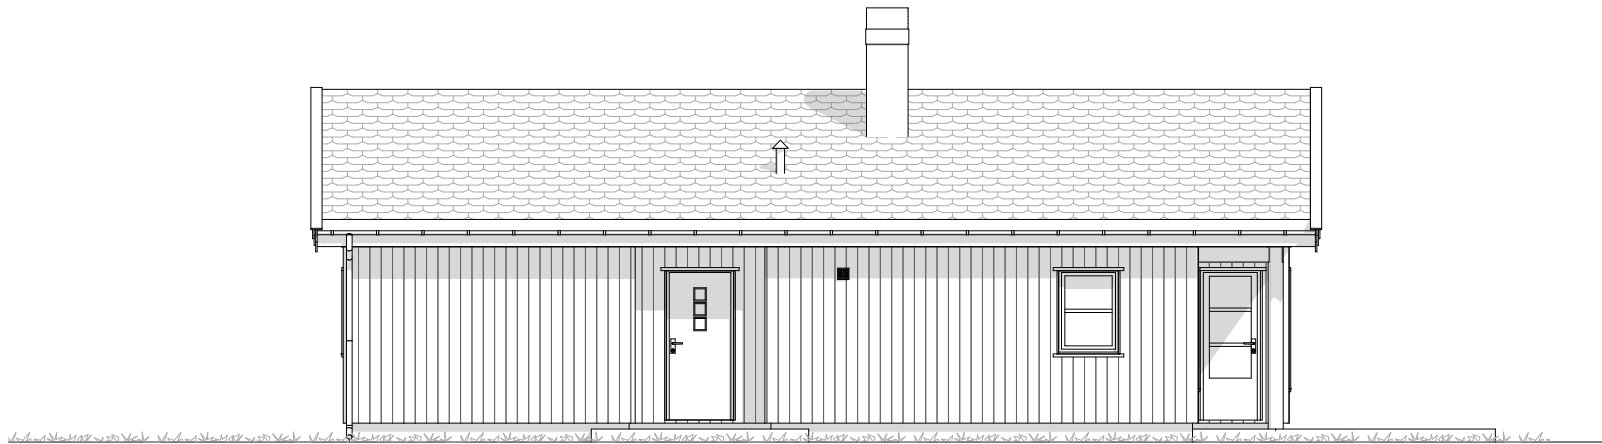

Disse tegningene kan ikke benyttes i  
prosjekter hvor Familiehytta AS ikke er produsent.  
Det kan forekomme mindre avvik på innvendig mål.


Oppdragsgiver  
Navn:  
Prosjektnr:

 Familiehytta

Økernveien 94  
0579 Oslo  
Tlf. 22 16 35 00  
www.familiehytta.no

## Mjuken 65 Salgstegninger

					Tegn. Navn	Gnr./bnr.:	Dato:	Fag:
					Versjon V20-1	Adresse postnr kommune	15.02.2023	ARK
					Kontr.	Fasade 1	Tegningsnr.: A-104	Rev.
Rev.	Dato	Rev. gjelder	Tegn.	Kontr.			Målestokk 1:100	mm

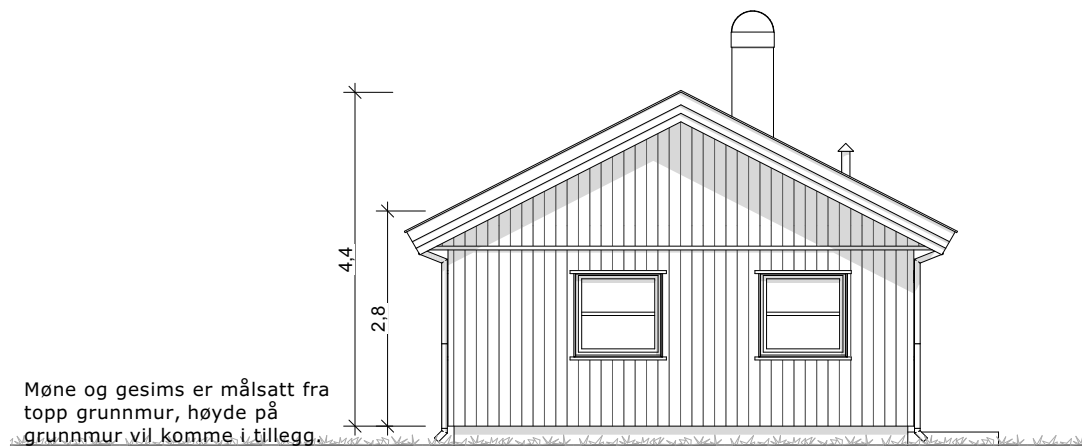

Fasade 2

Disse tegningene kan ikke benyttes i prosjekter hvor Familiehytta AS ikke er produsent. Det kan forekomme mindre avvik på innvendig mål.


Oppdragsgiver  
 Navn:  
 Prosjektnr:



Økernveien 94  
 0579 Oslo  
 Tlf. 22 16 35 00  
 www.familiehytta.no

## Mjuken 65 Salgstegninger

					Tegn. Navn	Gnr./bnr.:	Dato:	Fag:
					Versjon V20-1	Adresse postnr kommune	15.02.2023	ARK
					Kontr.	Fasade 2	Tegningsnr.: A-105	Rev.
Rev.	Dato	Rev. gjelder	Tegn.	Kontr.			Målestokk 1:100	mm

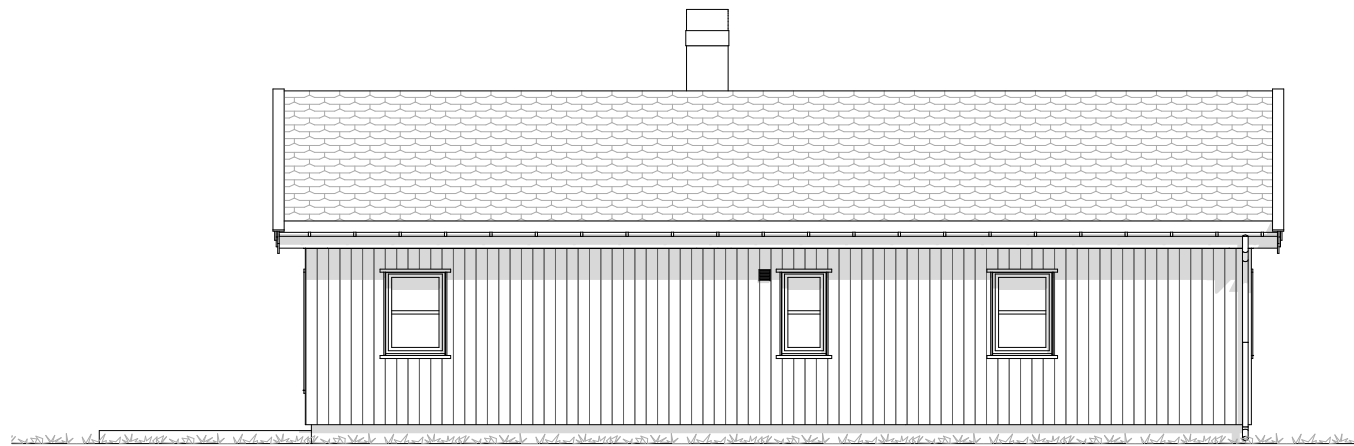

Fasade 3

Disse tegningene kan ikke benyttes i prosjekter hvor Familiehytta AS ikke er produsent. Det kan forekomme mindre avvik på innvendig mål.


Oppdragsgiver  
 Navn:  
 Prosjektnr:



Økernveien 94  
 0579 Oslo  
 Tlf. 22 16 35 00  
 www.familiehytta.no

## Mjuken 65 Salgstegninger

					Tegn. Navn	Gnr./bnr.:	Dato:	Fag:
					Versjon V20-1	Adresse postnr kommune	15.02.2023	ARK
					Kontr.	Fasade 3	Tegningsnr.: A-106	Rev.
Rev.	Dato	Rev. gjelder	Tegn.	Kontr.			Målestokk 1:100	mm

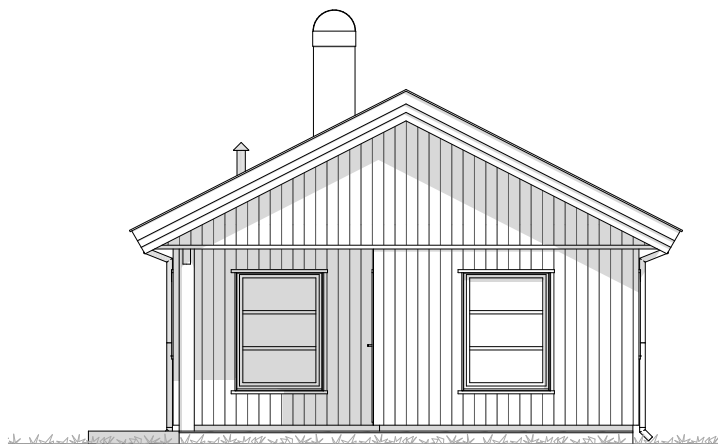

Fasade 4

Disse tegningene kan ikke benyttes i prosjekter hvor Familiehytta AS ikke er produsent. Det kan forekomme mindre avvik på innvendig mål.

Oppdragsgiver  
 Navn:  
 Prosjektnr:



Økernveien 94  
 0579 Oslo  
 Tlf: 22 16 35 00  
 www.familiehytta.no

## Mjuken 65 Salgstegninger

					Tegn. Navn	Gnr./bnr.:	Dato:	Fag:
					Versjon V20-1	Adresse postnr kommune	15.02.2023	ARK
					Kontr.	Fasade 4	Tegningsnr.: A-107	Rev.
Rev.	Dato	Rev. gjelder	Tegn.	Kontr.			Målestokk 1:100	mm



Disse tegningene kan ikke benyttes i prosjekter hvor Familiehytta AS ikke er produsent. Det kan forekomme mindre avvik på innvendig mål.

Oppdragsgiver  
 Navn:  
 Prosjektnr:



Økernveien 94  
 0579 Oslo  
 Tlf: 22 16 35 00  
 www.familiehytta.no

## Mjuken 65 Salgstegninger

						Tegn. Navn	Gnr./bnr.:	Dato:	Fag:
						Versjon V20-1	Adresse postnr kommune	15.02.2023	ARK
						Kontr.	Perspektiv	Tegningsnr.: A-108	Rev.
Rev.	Dato	Rev. gjelder		Tegn.	Kontr.			Målestokk 1:190,77	mm





Disse tegningene kan ikke benyttes i prosjekter hvor Familiehytta AS ikke er produsent. Det kan forekomme mindre avvik på innvendig mål.

Oppdragsgiver  
 Navn:  
 Prosjektnr:



Økernveien 94  
 0579 Oslo  
 Tlf: 22 16 35 00  
 www.familiehytta.no

## Mjuken 65 Salgstegninger

						Tegn. Navn	Gnr./bnr.:	Dato:	Fag:
						Versjon V20-1	Adresse postnr kommune	15.02.2023	ARK
						Kontr.	Perspektiv	Tegningsnr.: A-109	Rev.
Rev.	Dato	Rev. gjelder		Tegn.	Kontr.			Målestokk 1:190,77	mm



Disse tegningene kan ikke benyttes i prosjekter hvor Familiehytta AS ikke er produsent. Det kan forekomme mindre avvik på innvendig mål.

Oppdragsgiver  
 Navn:  
 Prosjektnr:



Økernveien 94  
 0579 Oslo  
 Tlf. 22 16 35 00  
 www.familiehytta.no

## Mjuken 65 Salgstegninger

						Tegn. Navn	Gnr./bnr.:	Dato:	Fag:
						Versjon V20-1	Adresse postnr kommune	15.02.2023	ARK
						Kontr.	Perspektiv	Tegningsnr.: A-110	Rev.
Rev.	Dato	Rev. gjelder		Tegn.	Kontr.			Målestokk 1:190,77	mm



Disse tegningene kan ikke benyttes i prosjekter hvor Familiehytta AS ikke er produsent. Det kan forekomme mindre avvik på innvendig mål.

Oppdragsgiver  
 Navn:  
 Prosjektnr:



Økernveien 94  
 0579 Oslo  
 Tlf. 22 16 35 00  
 www.familiehytta.no

Rev.	Dato	Rev. gjelder	Tegn.	Kontr.

Tegn. Navn	Gnr./bnr.:	Dato:	Fag:
		15.02.2023	ARK
Versjon V20-1	Adresse postnr kommune	Tegningsnr.:	Rev.
		A-111	
Kontr.	Perspektiv	Målestokk	
		1:190,77	mm

## Mjukan 65 Salgstegninger