





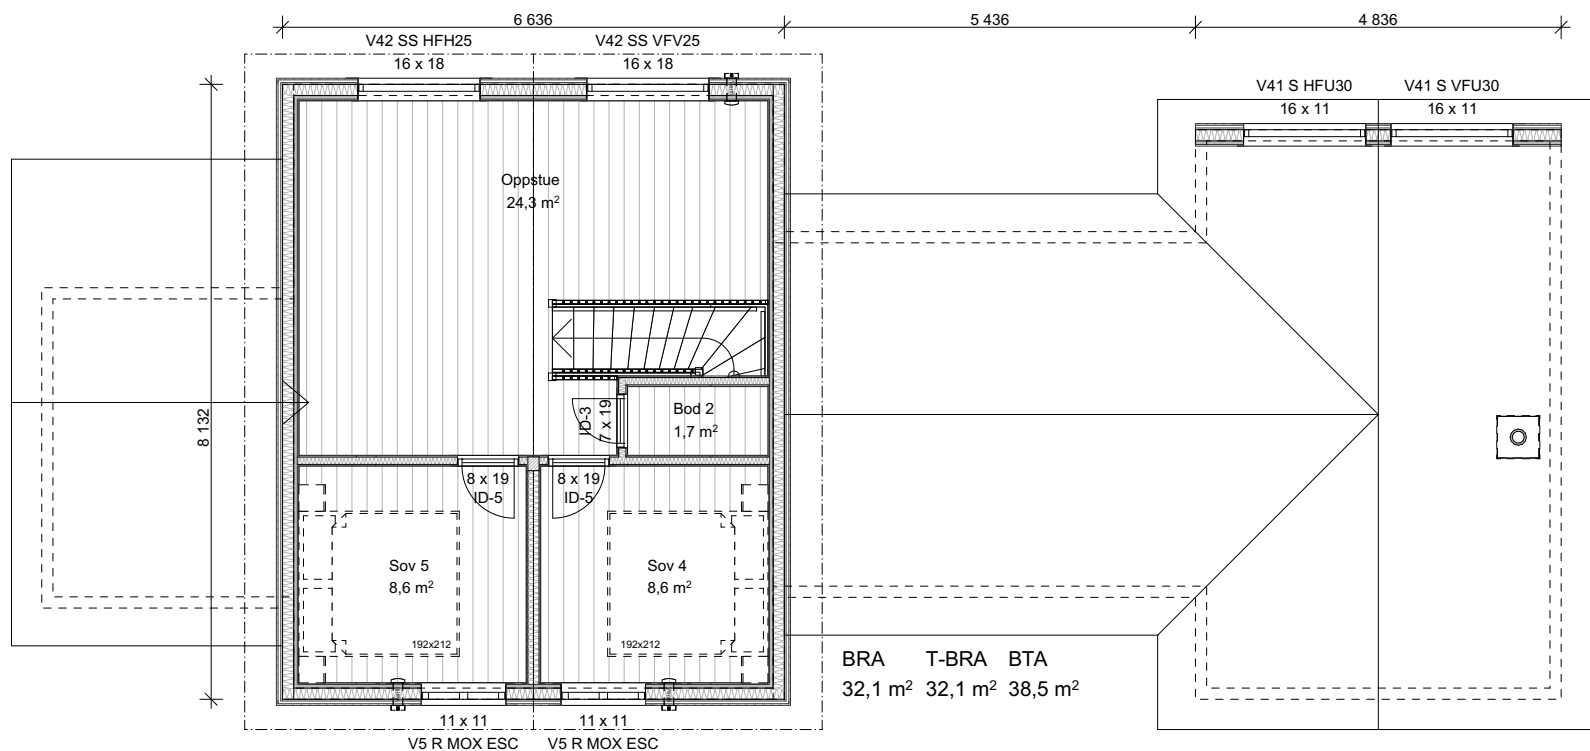


|   |                                                                         |      |     |      |             |       |        |                       |                       |              |
|---|-------------------------------------------------------------------------|------|-----|------|-------------|-------|--------|-----------------------|-----------------------|--------------|
| Disse tegningene kan ikke benyttes i prosjekter hvor Telemarkhytter AS ikke er produsent. Det kan forekomme mindre avvik på innvendig mål. |                                                                         |      |     |      |             |       |        | <b>Salgstegninger</b> |                       |              |
| Oppdragsgiver:   | Prosjektnr:                                                             |      |     |      |             |       |        | Gnr./bnr.:            | Dato:                 | Fag:         |
|   | TELEMARKHYTTER 2.0                                                      |      |     |      |             |       |        |                       | 31.03.2025            | ARK          |
|   | Storeble panorama oppstue                                               |      |     |      |             |       |        |                       | Tegningsnr.:<br>A-102 | Tegn.<br>RBJ |
| TELEMARKHYTTER   | Økernveien 94<br>0579 Oslo<br>Tlf: 22 16 35 00<br>www.telemarkhytter.no | Rev. | Nr. | Dato | Beskrivelse | Tegn. | Kontr. | Plan 2. etasje        |                       | 1:100        |



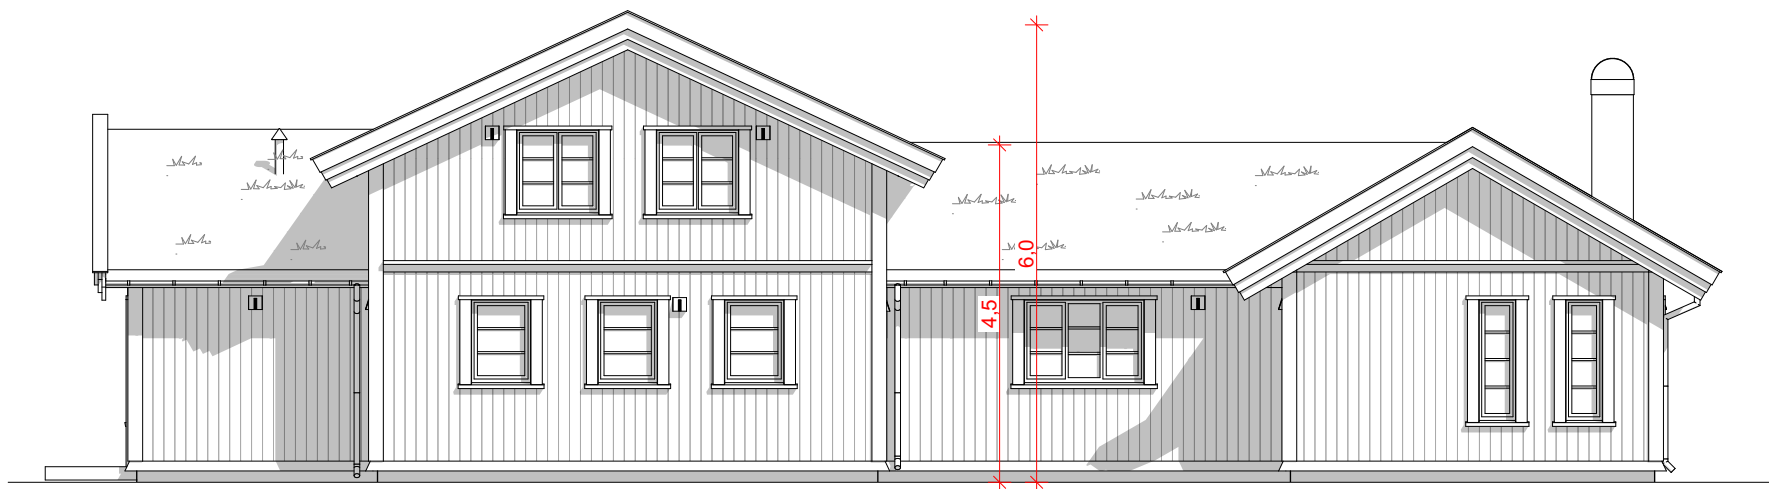


Fasade 1

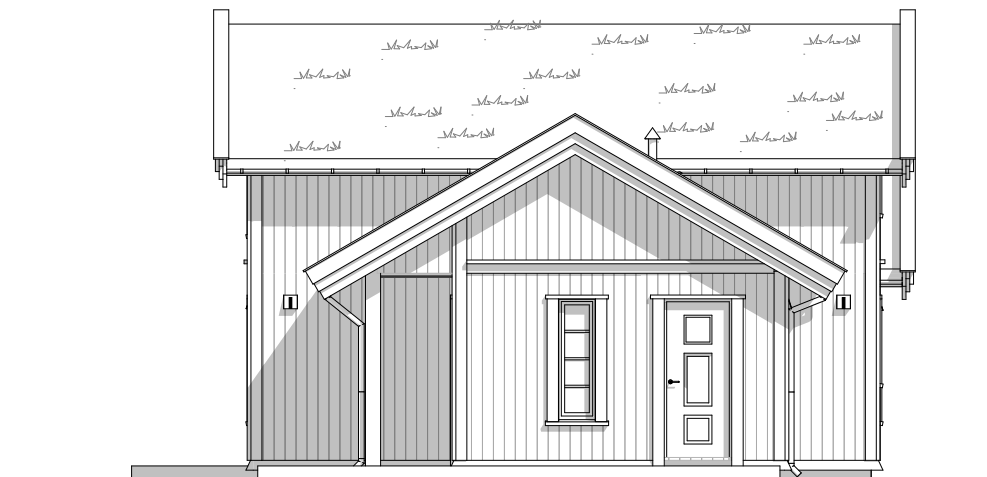


Fasade 2

|   |                                                                         |      |     |      |             |  |  |       |        |                       |                       |              |
|---|-------------------------------------------------------------------------|------|-----|------|-------------|--|--|-------|--------|-----------------------|-----------------------|--------------|
| Disse tegningene kan ikke benyttes i prosjekter hvor Telemarkhytter AS ikke er produsent.<br>Det kan forekomme mindre avvik på innvendig mål. |                                                                         |      |     |      |             |  |  |       |        | <b>Salgstegninger</b> |                       |              |
| Oppdragsgiver:   | Prosjektnr:                                                             |      |     |      |             |  |  |       |        | Gnr./bnr.:            | Dato:                 | Fag:         |
|   | TELEMARKHYTTER 2.0                                                      |      |     |      |             |  |  |       |        |                       | 31.03.2025            | ARK          |
|   | Storeble panorama oppstue                                               |      |     |      |             |  |  |       |        |                       | Tegningsnr.:<br>A-104 | Tegn.<br>RBJ |
| TELEMARKHYTTER   | Økernveien 94<br>0579 Oslo<br>Tlf: 22 16 35 00<br>www.telemarkhytter.no | Rev. | Nr. | Dato | Beskrivelse |  |  | Tegn. | Kontr. | Fasade 1 og 2         | 1:100                 |              |

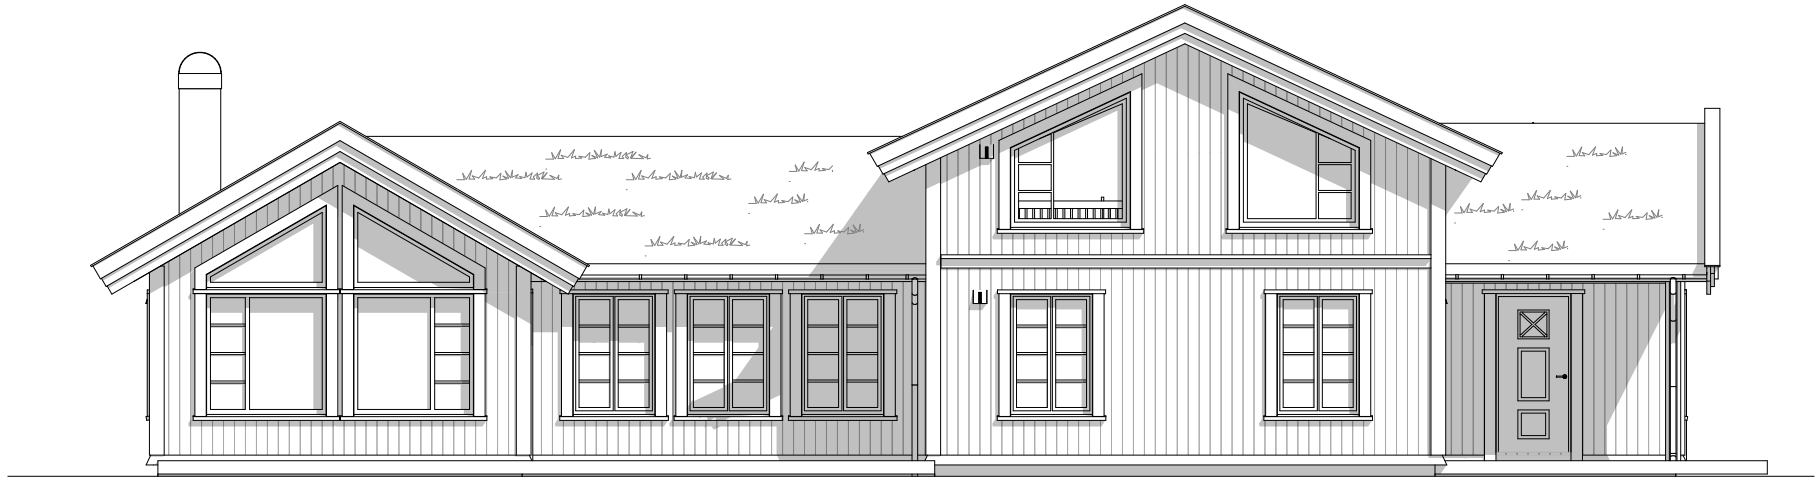


Fasade 3

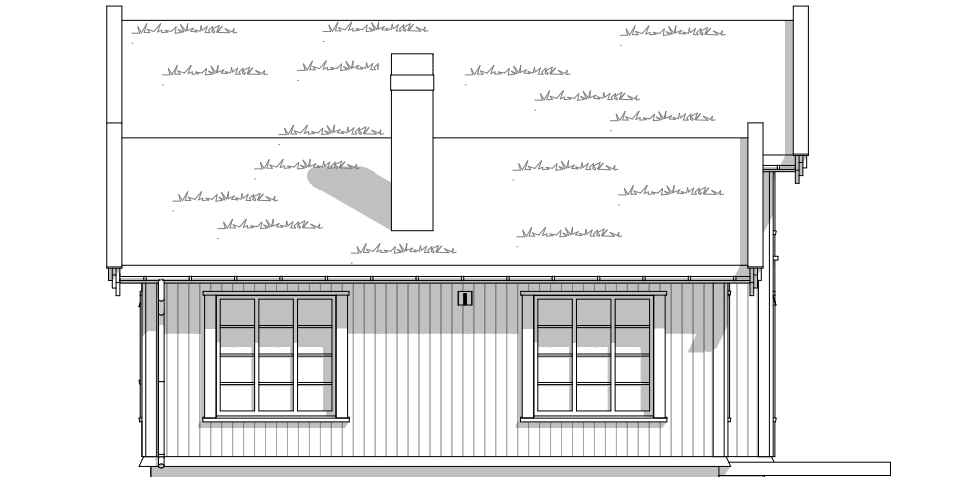

Fasade 4


|   |                                                                         |      |     |      |             |       |        |                       |              |       |
|---|-------------------------------------------------------------------------|------|-----|------|-------------|-------|--------|-----------------------|--------------|-------|
| Disse tegningene kan ikke benyttes i prosjekter hvor Telemarkhytter AS ikke er produsent. Det kan forekomme mindre avvik på innvendig mål. |                                                                         |      |     |      |             |       |        | <b>Salgstegninger</b> |              |       |
| Oppdragsgiver:   | Prosjektnr:                                                             |      |     |      |             |       |        | Gnr./bnr.:            | Dato:        | Fag:  |
|   | TELEMARKHYTTER 2.0                                                      |      |     |      |             |       |        |                       | 31.03.2025   | ARK   |
|   | Storeble panorama oppstue                                               |      |     |      |             |       |        |                       | Tegningsnr.: | Tegn. |
|   |                                                                         |      |     |      |             |       |        |                       | A-105        | RBJ   |
| TELEMARKHYTTER   | Økernveien 94<br>0579 Oslo<br>Tlf: 22 16 35 00<br>www.telemarkhytter.no | Rev. | Nr. | Dato | Beskrivelse | Tegn. | Kontr. | Fasade 3 og 4         |              | 1:100 |
|   |                                                                         |      |     |      |             |       |        |                       |              |       |

«Kun ment som en illustrasjon»

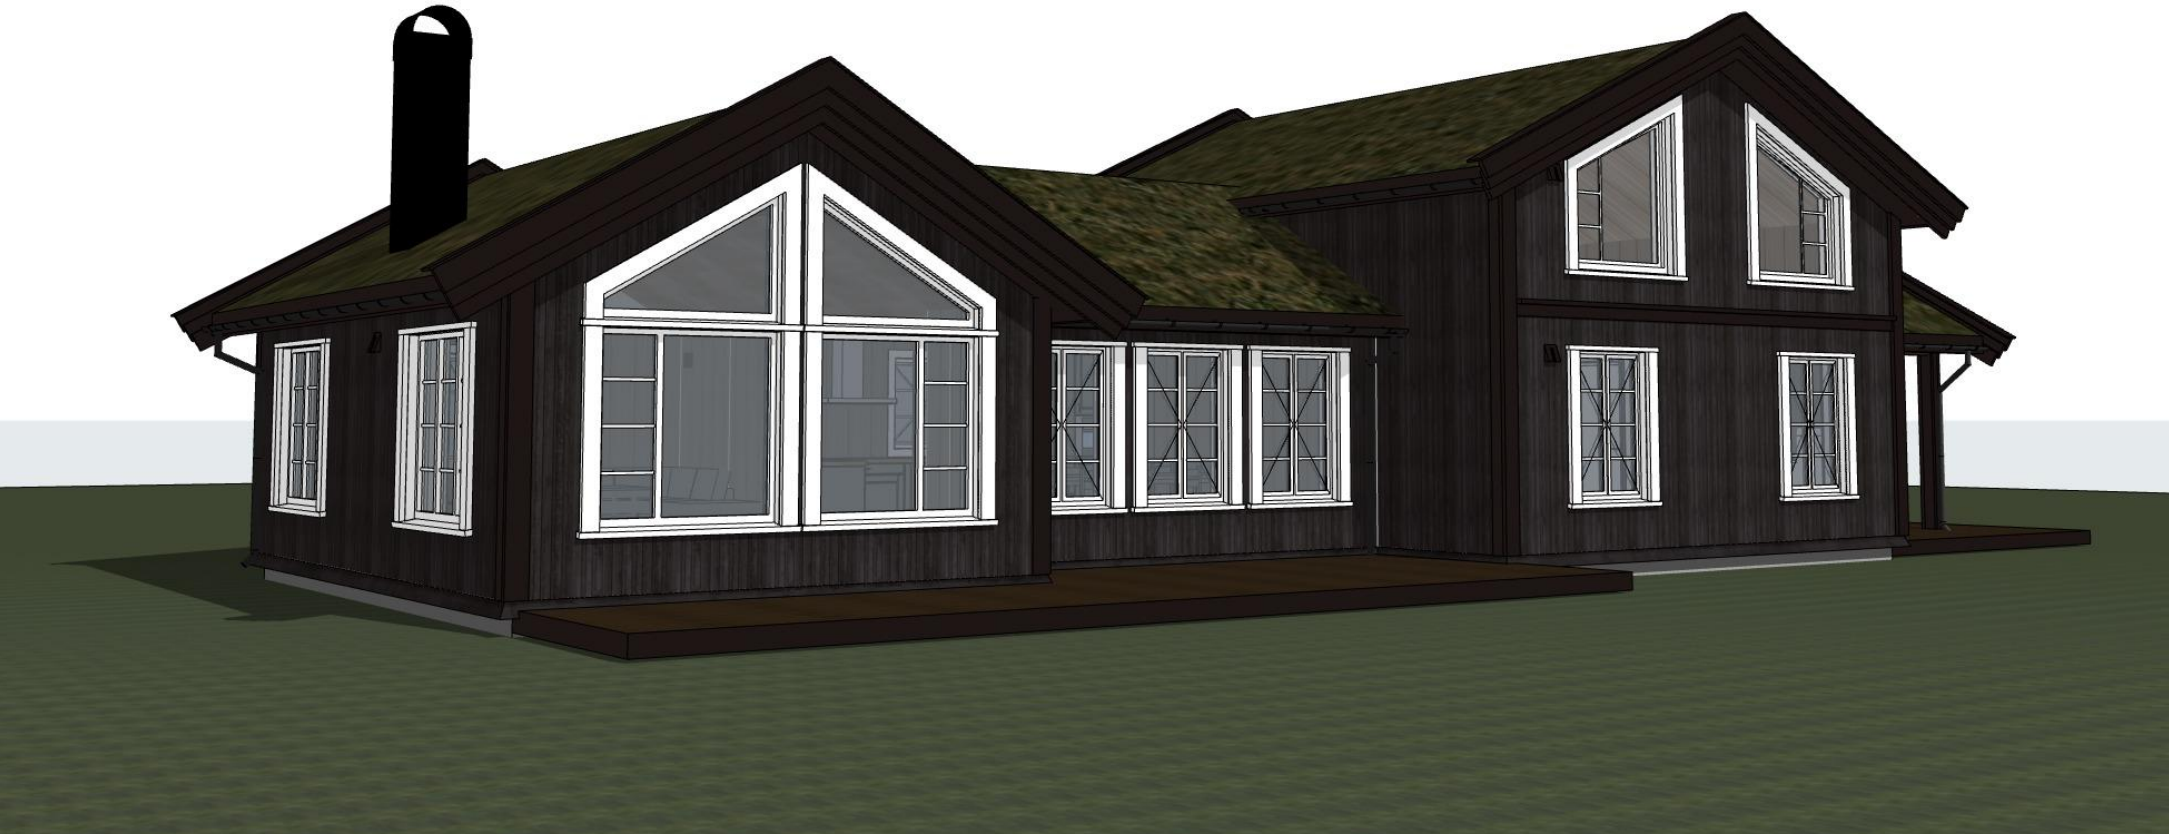

|   |                                                                         |      |     |      |             |       |        |                |                    |           |
|---|-------------------------------------------------------------------------|------|-----|------|-------------|-------|--------|----------------|--------------------|-----------|
| Disse tegningene kan ikke benyttes i prosjekter hvor Telemarkhytter AS ikke er produsent. Det kan forekomme mindre avvik på innvendig mål. |                                                                         |      |     |      |             |       |        | Salgstegninger |                    |           |
| Oppdragsgiver:   | Prosjektnr:                                                             |      |     |      |             |       |        | Gnr./bnr.:     | Dato:              | Fag:      |
|   | TELEMARKHYTTER 2.0                                                      |      |     |      |             |       |        |                | 31.03.2025         | ARK       |
|   | Storeble panorama oppstue                                               |      |     |      |             |       |        |                | Tegningsnr.: A-106 | Tegn. RBJ |
| TELEMARKHYTTER   | Økernveien 94<br>0579 Oslo<br>Tlf: 22 16 35 00<br>www.telemarkhytter.no | Rev. | Nr. | Dato | Beskrivelse | Tegn. | Kontr. | Perspektiv     | 1:239,84           |           |


«Kun ment som en illustrasjon»

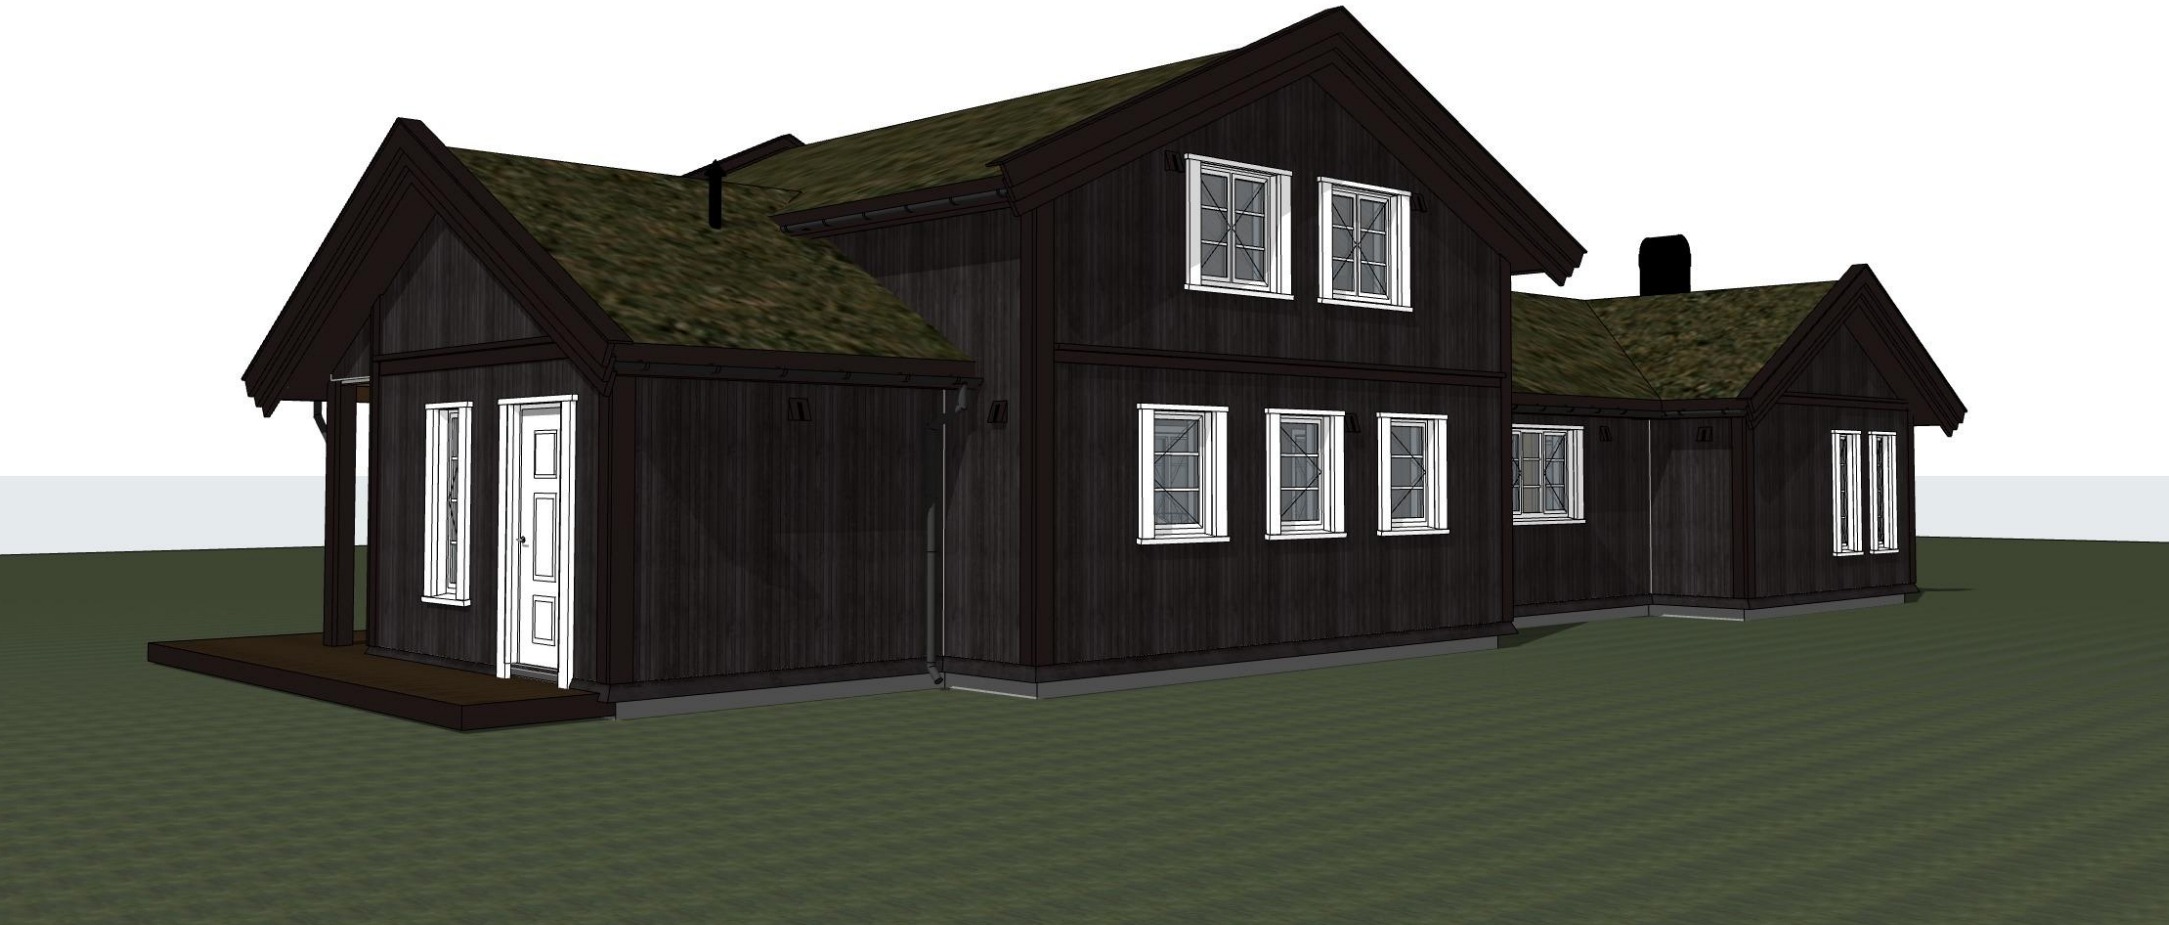

|   |                                                                         |      |     |      |             |       |        |                |              |       |
|---|-------------------------------------------------------------------------|------|-----|------|-------------|-------|--------|----------------|--------------|-------|
| Disse tegningene kan ikke benyttes i prosjekter hvor Telemarkhytter AS ikke er produsent. Det kan forekomme mindre avvik på innvendig mål. |                                                                         |      |     |      |             |       |        | Salgstegninger |              |       |
|   |                                                                         |      |     |      |             |       |        |                |              |       |
|   |                                                                         |      |     |      |             |       |        |                |              |       |
| Oppdragsgiver:   | Prosjektnr:                                                             |      |     |      |             |       |        | Gnr./bnr.:     | Dato:        | Fag:  |
|   | TELEMARKHYTTER 2.0                                                      |      |     |      |             |       |        |                | 31.03.2025   | ARK   |
|   | Storeble panorama oppstue                                               |      |     |      |             |       |        |                | Tegningsnr.: | Tegn. |
| TELEMARKHYTTER   | Økernveien 94<br>0579 Oslo<br>Tlf: 22 16 35 00<br>www.telemarkhytter.no |      |     |      |             |       |        | Perspektiv     | A-107        | RBJ   |
|   |                                                                         | Rev. | Nr. | Dato | Beskrivelse | Tegn. | Kontr. |                | 1:273,12     |       |
|   |                                                                         |      |     |      |             |       |        |                |              |       |



|   |                                                                         |      |     |      |             |  |       |                |              |          |
|---|-------------------------------------------------------------------------|------|-----|------|-------------|--|-------|----------------|--------------|----------|
| Disse tegningene kan ikke benyttes i<br>prosjekter hvor Telemarkhytter AS ikke er produsent.<br>Det kan forekomme mindre avvik på innvendig mål. |                                                                         |      |     |      |             |  |       | Salgstegninger |              |          |
| Oppdragsgiver:   | Prosjektnr:                                                             |      |     |      |             |  |       | Gnr./bnr.:     | Dato:        | Fag:     |
|   | TELEMARKHYTTER 2.0                                                      |      |     |      |             |  |       |                | 31.03.2025   | ARK      |
|   | Storeble panorama oppstue                                               |      |     |      |             |  |       |                | Tegningsnr.: | Tegn.    |
| TELEMARKHYTTER   | Økernveien 94<br>0579 Oslo<br>Tlf: 22 16 35 00<br>www.telemarkhytter.no |      |     |      |             |  |       | Perspektiv     | A-108        | RBJ      |
|   |                                                                         | Rev. | Nr. | Dato | Beskrivelse |  | Tegn. |                | Kontr.       | 1:226,79 |

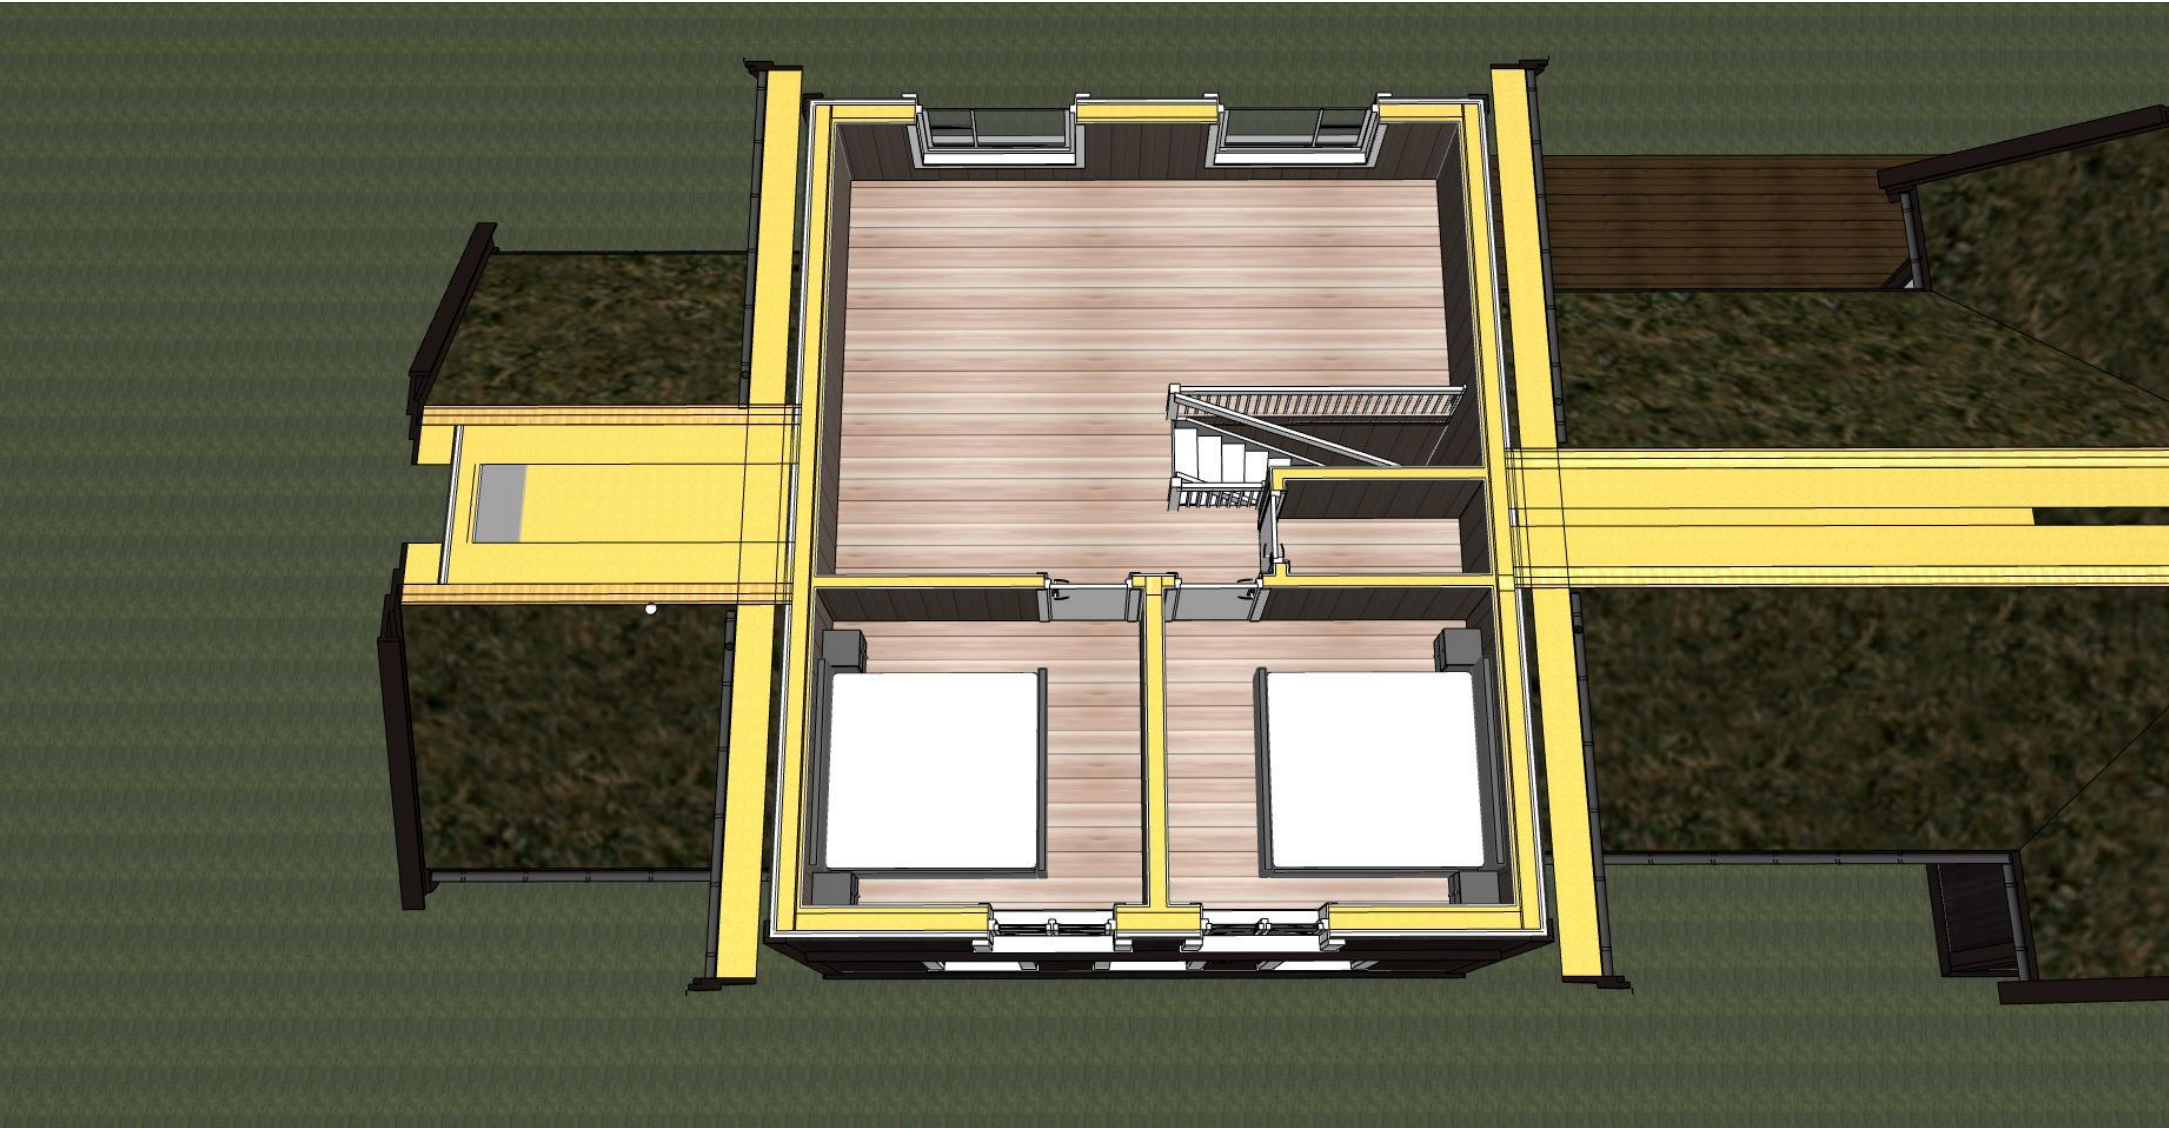

|   |                                                                         |      |     |      |             |  |       |                |              |       |  |
|---|-------------------------------------------------------------------------|------|-----|------|-------------|--|-------|----------------|--------------|-------|--|
| Disse tegningene kan ikke benyttes i<br>prosjekter hvor Telemarkhytter AS ikke er produsent.<br>Det kan forekomme mindre avvik på innvendig mål. |                                                                         |      |     |      |             |  |       | Salgstegninger |              |       |  |
| Oppdragsgiver:   | Prosjektnr:                                                             |      |     |      |             |  |       | Gnr./bnr.:     | Dato:        | Fag:  |  |
|   | TELEMARKHYTTER 2.0                                                      |      |     |      |             |  |       |                | 31.03.2025   | ARK   |  |
|   | Storeble panorama oppstue                                               |      |     |      |             |  |       |                | Tegningsnr.: | Tegn. |  |
| TELEMARKHYTTER   | Økernveien 94<br>0579 Oslo<br>Tlf: 22 16 35 00<br>www.telemarkhytter.no |      |     |      |             |  |       | Perspektiv     | 1:226,79     |       |  |
|   |                                                                         | Rev. | Nr. | Dato | Beskrivelse |  | Tegn. |                | Kontr.       |       |  |