

BRÅ-I : 146 m²
BRÅ-EX : 0 m²
BRÅ : 146 m²
TBA : 14 m²
BRÅ (totalt bruksareal) : 153 m² - HERAV 7 m² ÅPENT OVERBYGD AREAL
BYA (bebygg areal) : 92 m² - HERAV 5 m² ÅPENT OVERBYGD AREAL

I.D.V. S: 1.6m - HETG. - 11 Moduler
I.D.V. F: 20.3m - HETG. - 9 Moduler
I.D.V. F: 35.8m - SOKKELETG.

VY 20CTU

LEVE HYTTER AS

PLAN - HOVEDETASJE

Prosjektnummer:
Målestokk:
Dato:
Tegnet av:

VY 20CTU
1 : 100
13.12.2021
Terje Plassen

Vy 20CTU - 1

Leve  Hytter

www.levehytter.no
Granrudvegen 6 / 2636 Øyer
Tlf: 47 67 04 00



BRA-i: 146 m²
 BRA-e: 0 m²
 BRA: 146 m²
 TBA: 14 m²
 BRA (totalt bruksareal): 153 m² - HERAV 7 m² ÅPENT OVERBYGD AREAL
 BYA (bebygg areal): 92 m² - HERAV 5 m² ÅPENT OVERBYGD AREAL

I.D.V. S: 1.6m - H.ETG. - 11 Moduler
 I.D.V. F: 20.3m - H.ETG. - 9 Moduler
 I.D.V. F: 35.8m - SOKKELETG.

VY-20CTU

LEVE HYTTER AS

PLAN - HOVEDETASJE KJK


Prosjektnummer:
 Målestokk:
 Dato:
 Tegnet av:

VY 20CTU
 1 : 50
 13.12.2021
 Terje Plassen

Vy 20CTU - 3

Leve  Hytter

www.levehytter.no
 Granrudvegen 6 / 2636 Øyer
 Tlf: 47 67 04 00

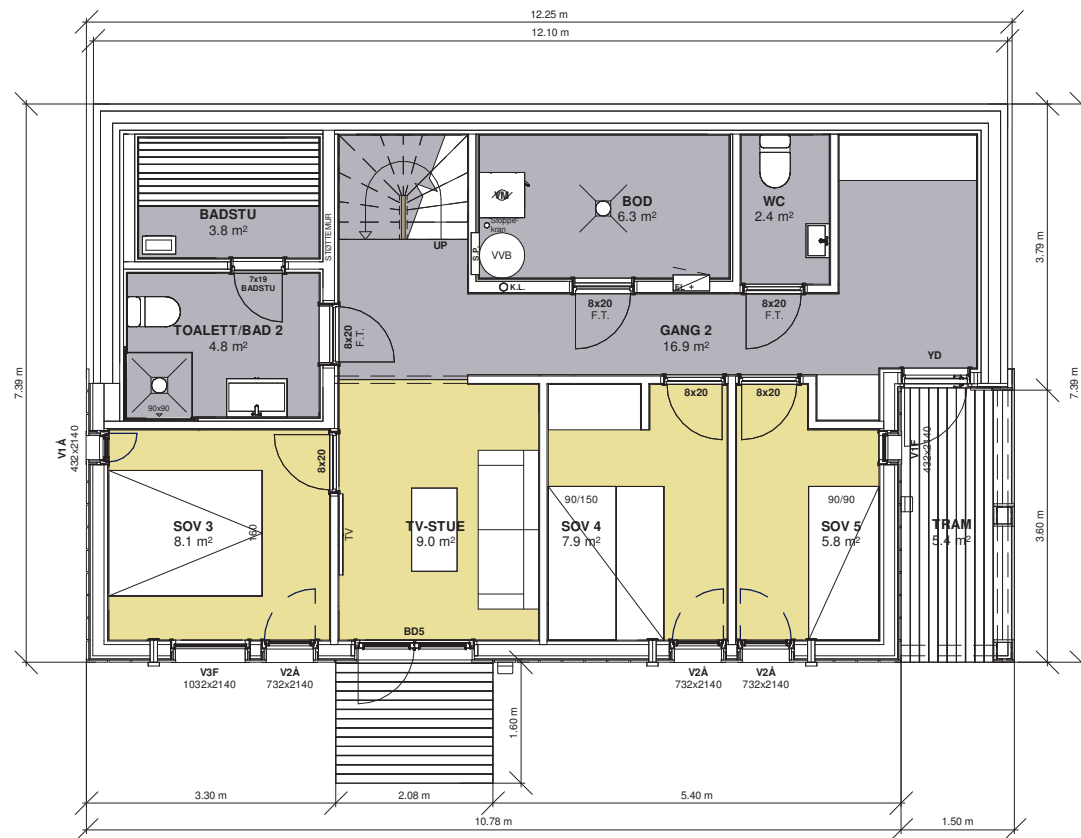

VY 20CTU

LEVE HYTTER AS

PLAN - SOKKELETASJE

Prosjektnummer:

Målestokk:

Dato:

Tegnet av:

VY 20CTU

1 : 100


13.12.2021

Terje Plassen

Vy 20CTU - 2

Leve  Hytter

www.levehytter.no
 Granrudvegen 6 / 2636 Øyer
 Tlf: 47 67 04 00

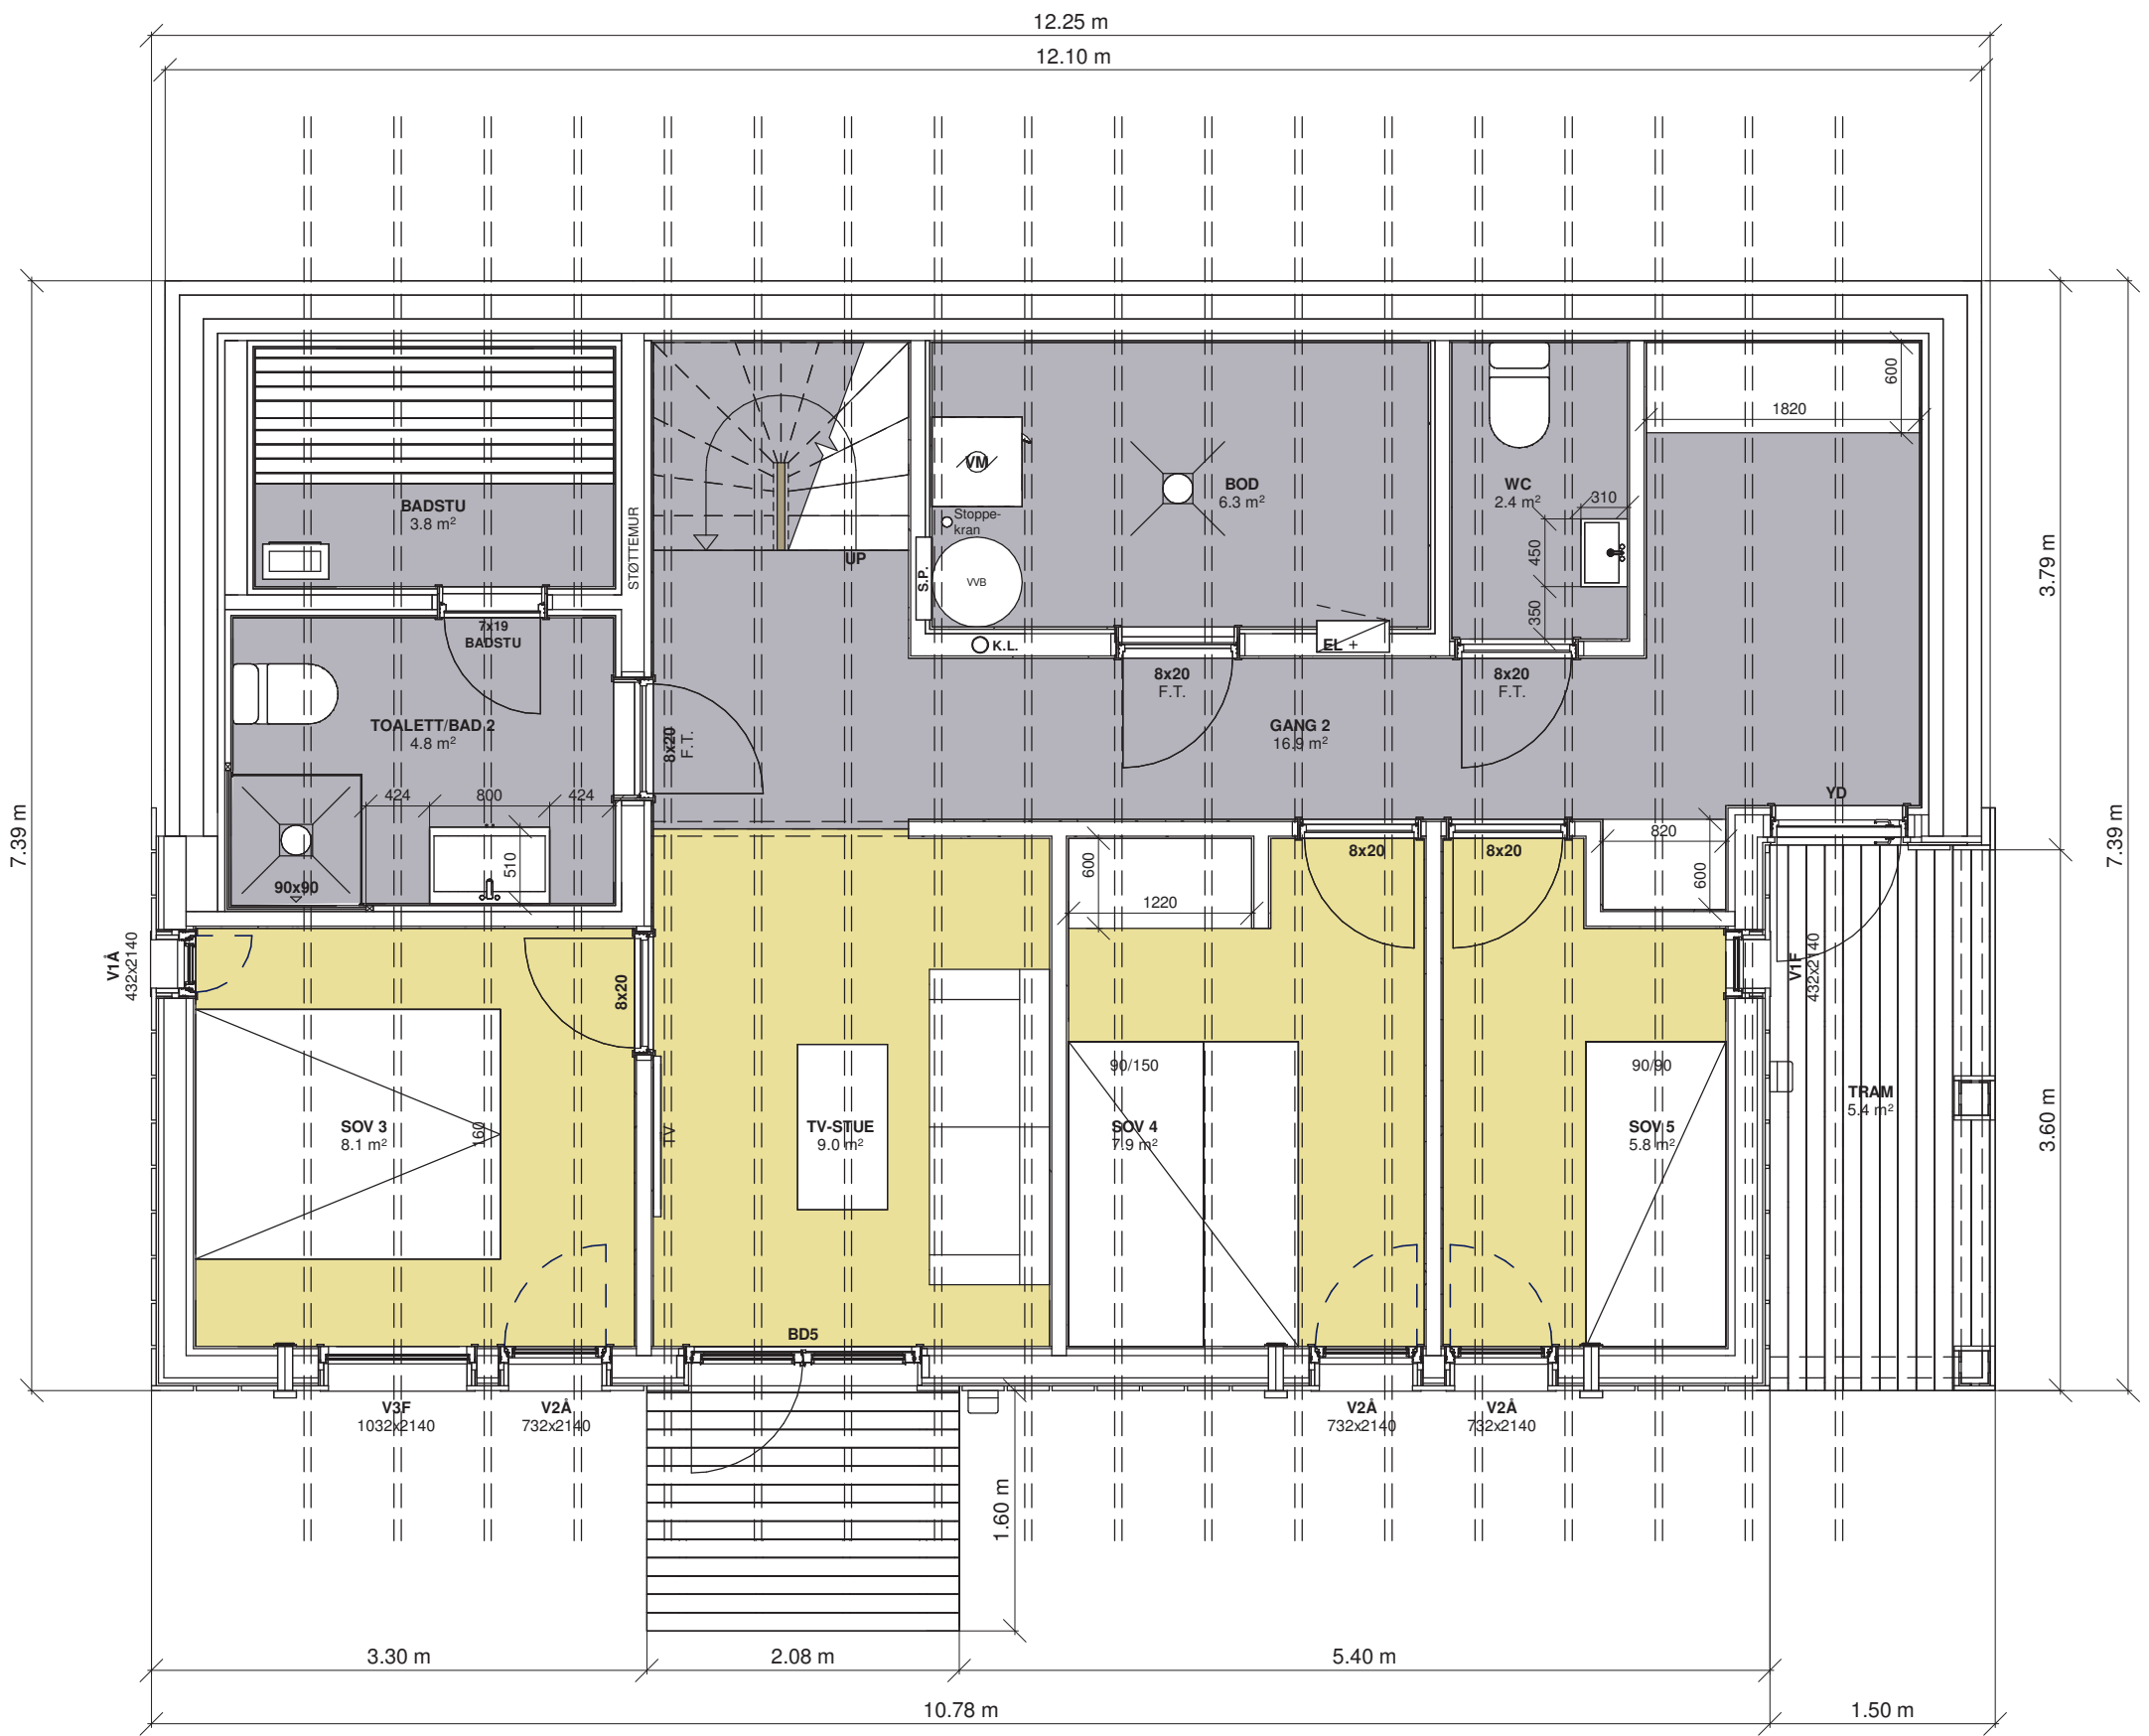

VY-20CTU

LEVE HYTTER AS

PLAN - SOKKELETASJE KJK



Prosjektnummer:
Målestokk:
Dato:
Tegnet av:

VY 20CTU
1 : 50
13.12.2021
Terje Plassen

Vy 20CTU - 4



www.levemytter.no
Granrudvegen 6 / 2636 Øyer
Tlf: 47 67 04 00

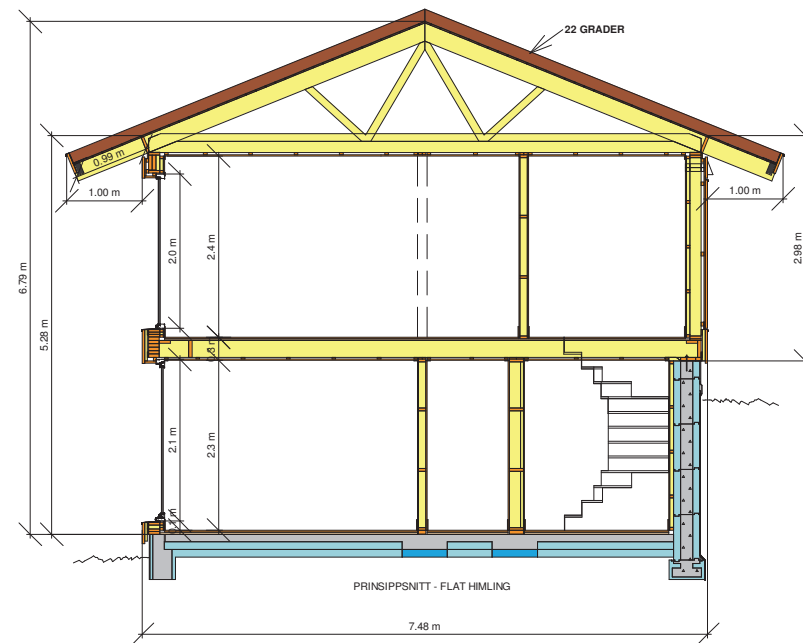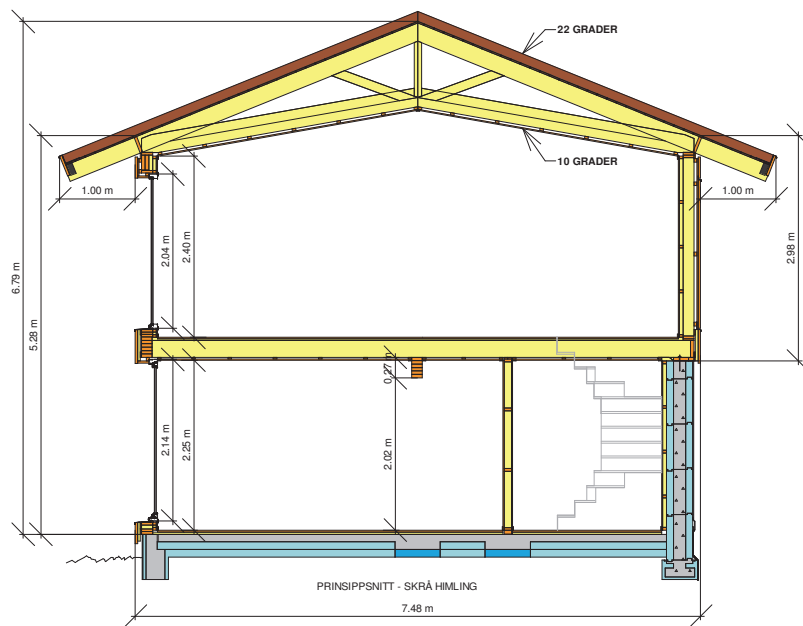

VY 20CTU

Leve Hytter AS

PRINSIPPSNITT SOKKEL/22GR.

Prosjektnummer:

Målestokk:

Dato:

Tegnet av:

VY 20CTU

1 : 100


28.02.2024

Karin Rognstad

VY-SO

Leve  Hytter

www.levehytter.no
 Granrudvegen 6 / 2636 Øyer
 Tlf: 47 67 04 00

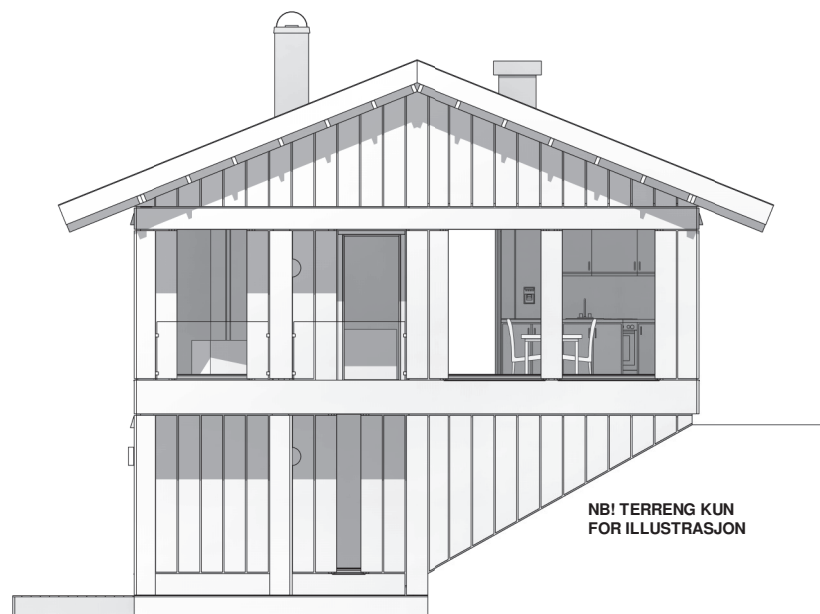

NB! TERRENG KUN
FOR ILLUSTRASJON

VY 20CTU

LEVE HYTTER AS

FASADE 1

Prosjektnummer:

VY 20CTU

Målestokk:

Dato:

13.12.2021


Tegnet av:

Terje Plassen

Vy 20CTU - 9

Leve  Hytter

www.levehytter.no
Granrudvegen 6 / 2636 Øyer
Tlf: 47 67 04 00

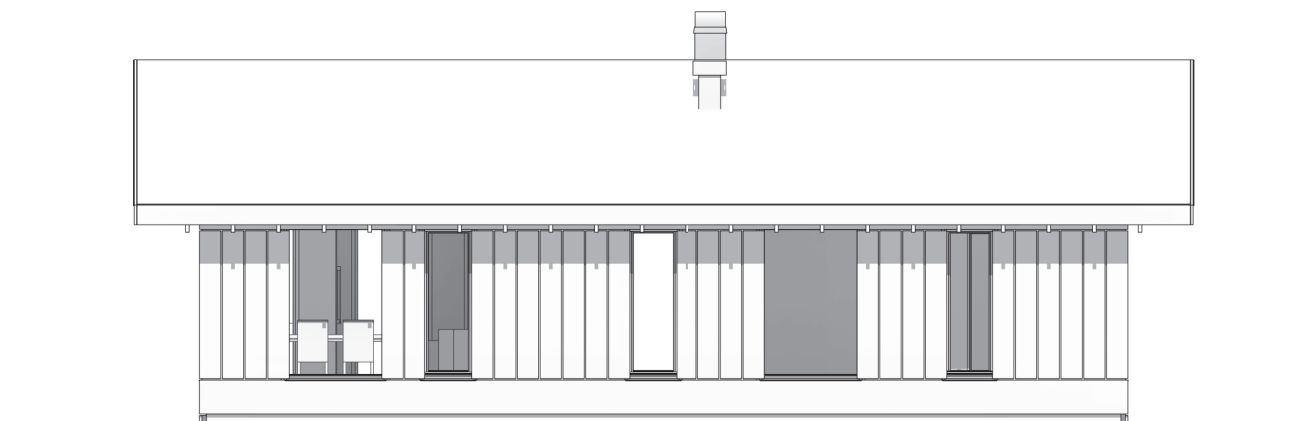

NB! TERRENG KUN
FOR ILLUSTRASJON

VY 20CTU

LEVE HYTTER AS

FASADE 2

Prosjektnummer:
Målestokk:
Dato:
Tegnet av:

VY 20CTU

13.12.2021
Terje Plassen

Vy 20CTU - 10

Leve  Hytter

www.levehytter.no
Granrudvegen 6 / 2636 Øyer
Tlf: 47 67 04 00



VY 20CTU

LEVE HYTTER AS

FASADE 3

Prosjektnummer:
Målestokk:
Dato:
Tegnet av:


VY 20CTU

13.12.2021
Terje Plassen

Vy 20CTU - 11

Leve  Hytter

www.levehytter.no
Granrudvegen 6 / 2636 Øyer
Tlf: 47 67 04 00

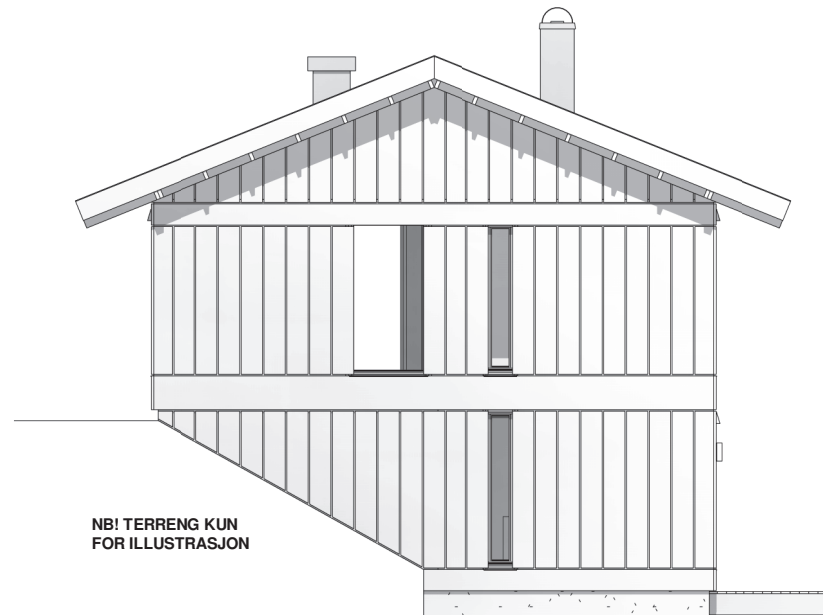

VY 20CTU

LEVE HYTTER AS

FASADE 4

Prosjektnummer:
Målestokk:
Dato:
Tegnet av:

VY 20CTU

13.12.2021
Terje Plassen

Vy 20CTU - 12

Leve  Hytter

www.levehytter.no
Granrudvegen 6 / 2636 Øyer
Tlf: 47 67 04 00



VY 20CTU

LEVE HYTTER AS

PERSPEKTIV 1

Prosjektnummer:
Målestokk:
Dato:
Tegnet av:


VY 20CTU

13.12.2021
Terje Plassen

Vy 20CTU - 5

Leve  Hytter

www.levehytter.no
Granrudvegen 6 / 2636 Øyer
Tlf: 47 67 04 00

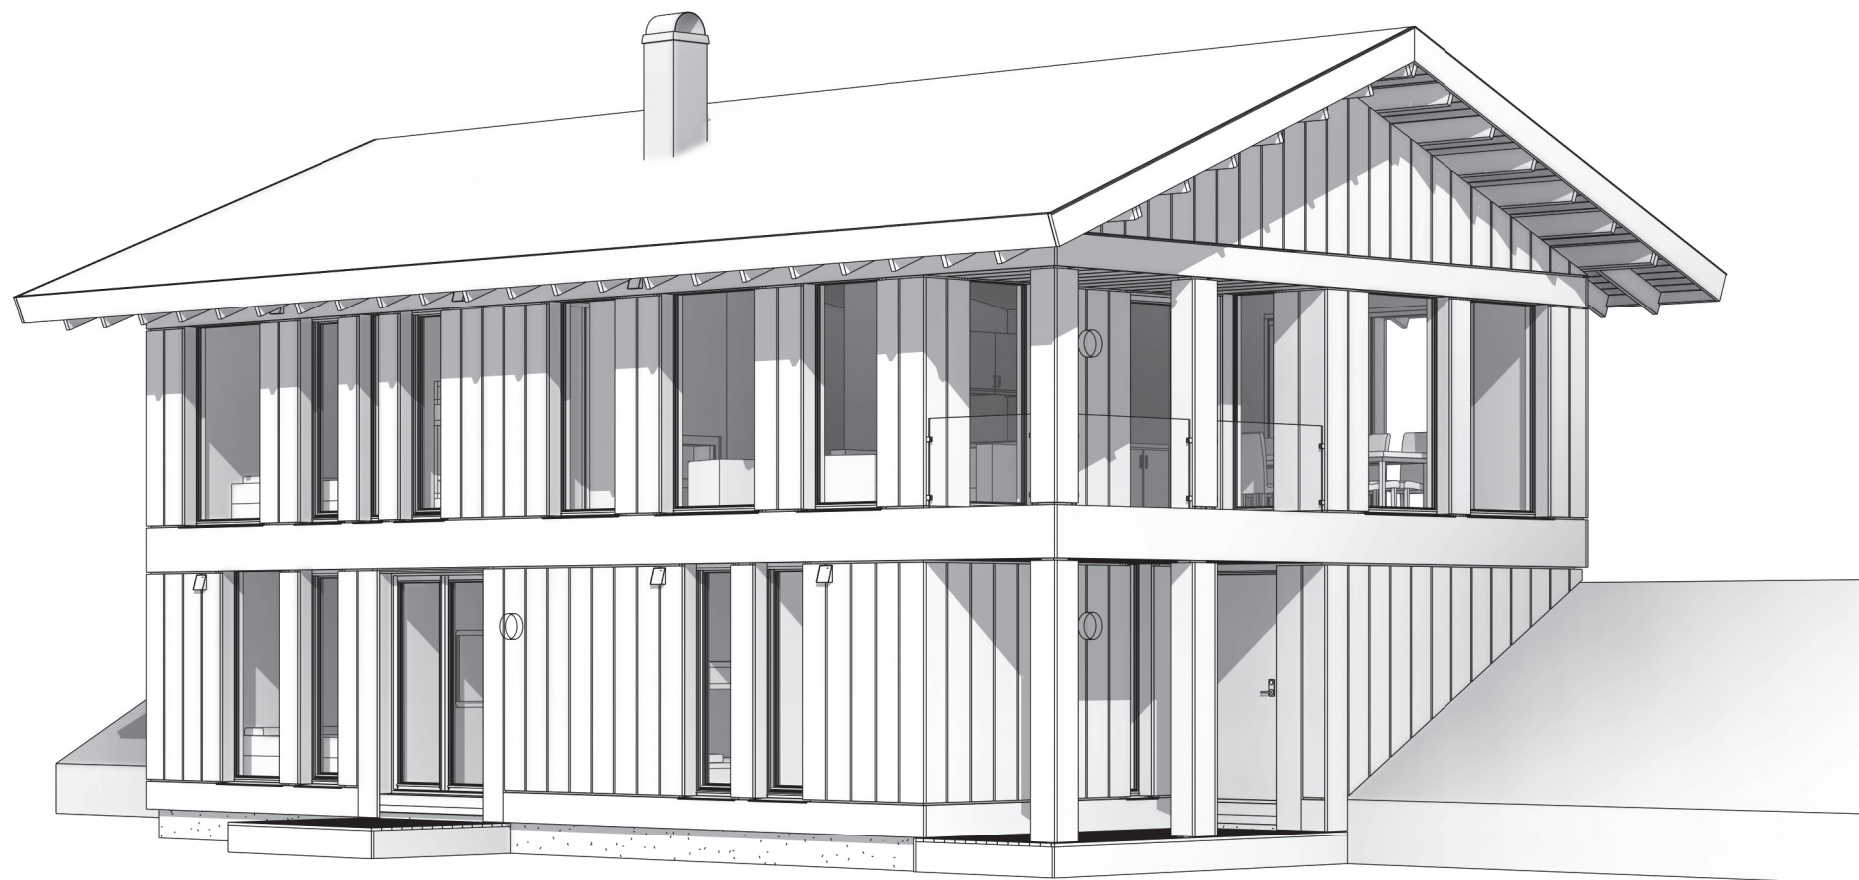

VY 20CTU

LEVE HYTTER AS

PERSPEKTIV 2

Prosjektnummer:
Målestokk:
Dato:
Tegnet av:


VY 20CTU

13.12.2021
Terje Plassen

Vy 20CTU - 6

Leve  Hytter

www.levehytter.no
Granrudvegen 6 / 2636 Øyer
Tlf: 47 67 04 00

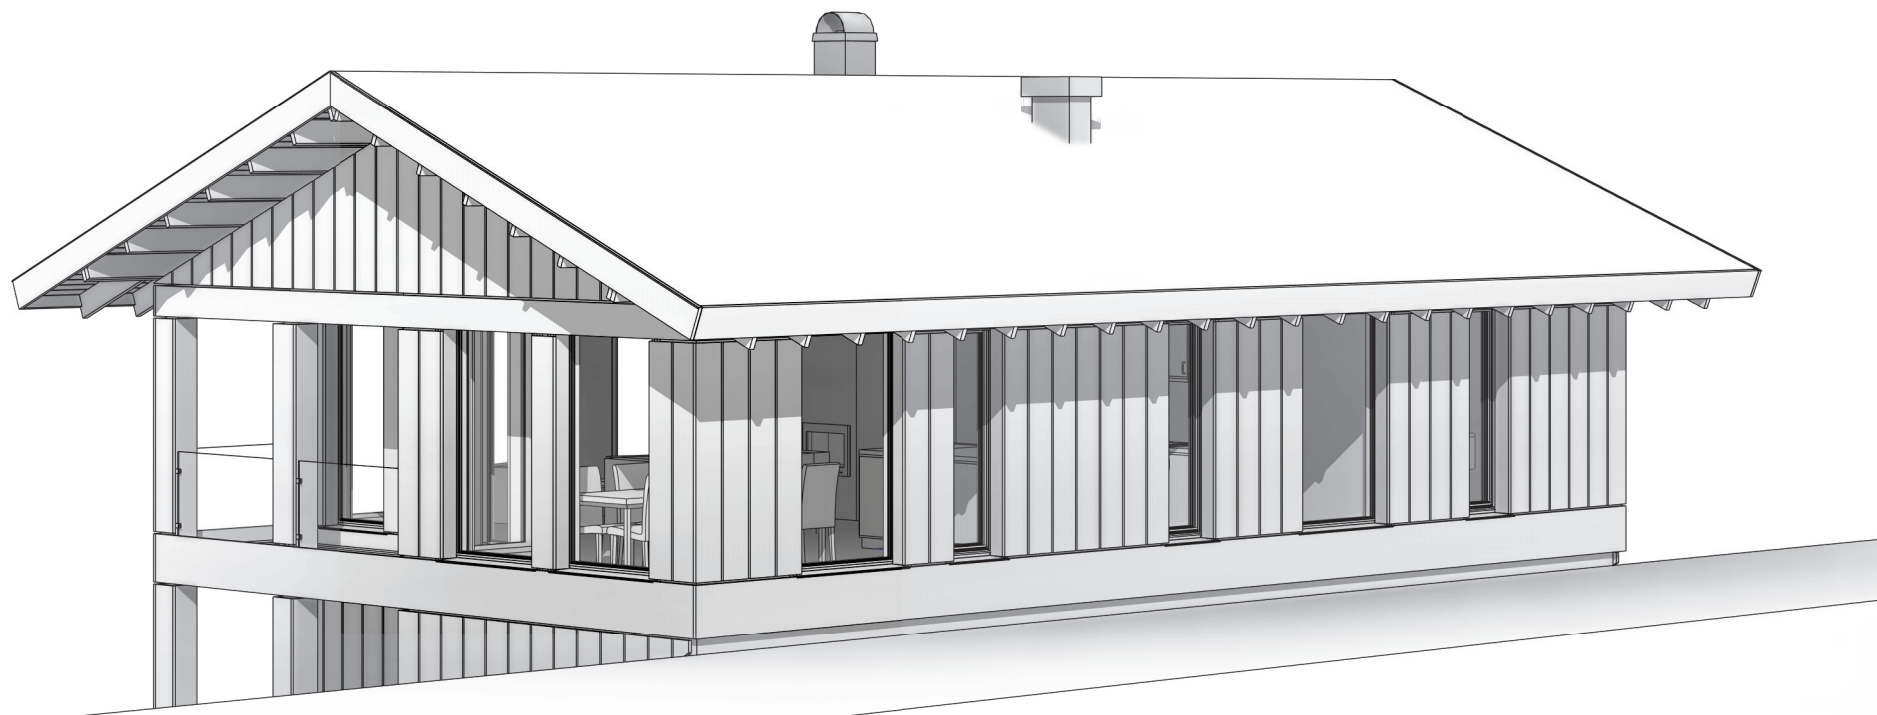

VY 20CTU

LEVE HYTTER AS

PERSPEKTIV 3

Prosjektnummer:
Målestokk:
Dato:
Tegnet av:


VY 20CTU

13.12.2021
Terje Plassen

Vy 20CTU - 7

Leve  Hytter

www.levehytter.no
Granrudvegen 6 / 2636 Øyer
Tlf: 47 67 04 00

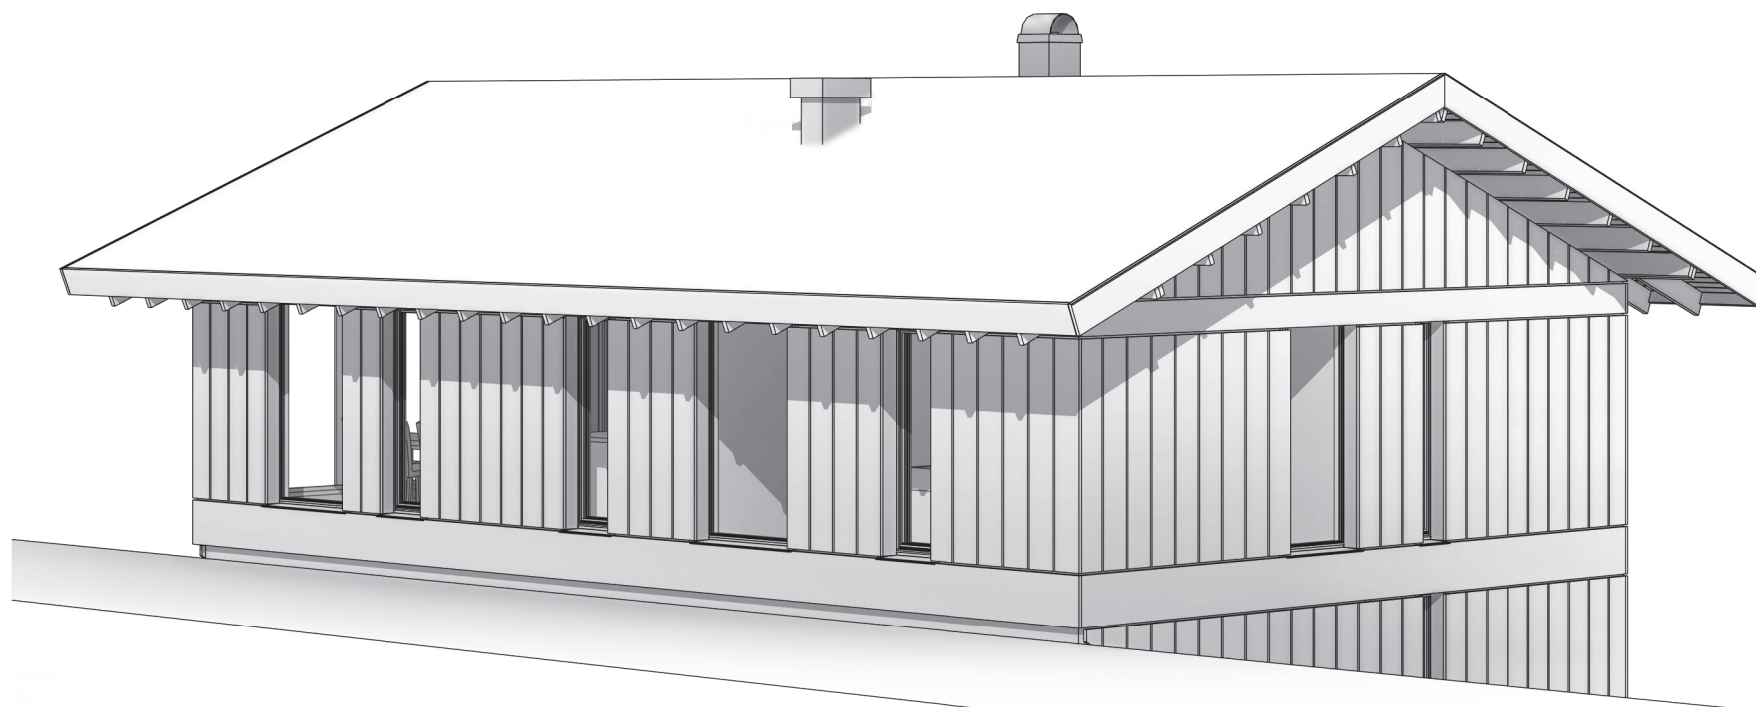

VY 20CTU

LEVE HYTTER AS

PERSPEKTIV 4

Prosjektnummer:
Målestokk:
Dato:
Tegnet av:

VY 20CTU

13.12.2021
Terje Plassen

Vy 20CTU - 8

Leve  Hytter

www.levehytter.no
Granrudvegen 6 / 2636 Øyer
Tlf: 47 67 04 00