

NB: Tegningen er kun en prinsipptegning som viser målsetting av ringmur samt laster for videre prosjektering.

Målsettingen angitt på tegningen er utvendig grunnmurplate.

Det er grunnmursentreprenør eller hans prosjekterende som er ansvarlig for å prosjektere ringmur, bunnplate og isolering etter følgende NBI blad: 451.021 Klimadata for termisk dimensjonering og frostsikring.

511.101 Byggegrunn og terreng

520.706 Sikring mot radon ved nybygging.

521.111 Gulv på grunnen med ringmur. Utførelse

521.112 Gulv på grunnen med ringmur. Telesikring og varmeisolering av oppvarmede bygninger.

521.811 Telesikring av uoppvarmede bygninger og konstruksjoner.

Dimensjonering og utførelse (der det er aktuelt)

Samt øvrige NBI blad, forskrifter og standarder der det skulle være nødvendig.

OK fundamenter for terrasser og søyler skal være min. 250 mm under OK støpt plate.

Gulv skal brettstures. Toleranseklasse PB etter NS3420. PB total planhet +/-10 mm. Lokal planhet målt over 2 meter +/- 3mm. Ved avvik utover dette vil vi fakturere medgått arbeid for avretting.


Radonsperre skal plasseres i gulvet mellom isolasjon og støpt plate. Over radonmembranen skal det legges et beskyttelses- og glidesjikt over membranene av 0,8 mm tykk plast eller et materiale med tilsvarende tykkelse og mekanisk styrke.

Radonmembranen skal føres kontinuerlig ut over ringmurskronen.


Alle ringmurer SKAL markisoleres etter NBI blad 521.112.

Gulvet skal ha en U-verdi lik eller mindre enn 0,180 W/m²K.

Hyttas yttervegg har tykkelse 148+48 mm. Ringmur må utformes slik at radonsperre kommer opp under vegg som vist på detaljen under samt at svill har nok opplegg

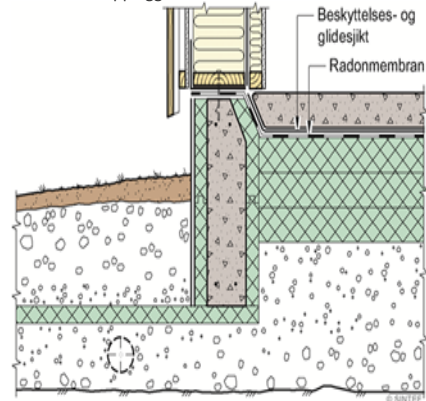

MIDLERTIDIG FUNDAMENTSPLAN

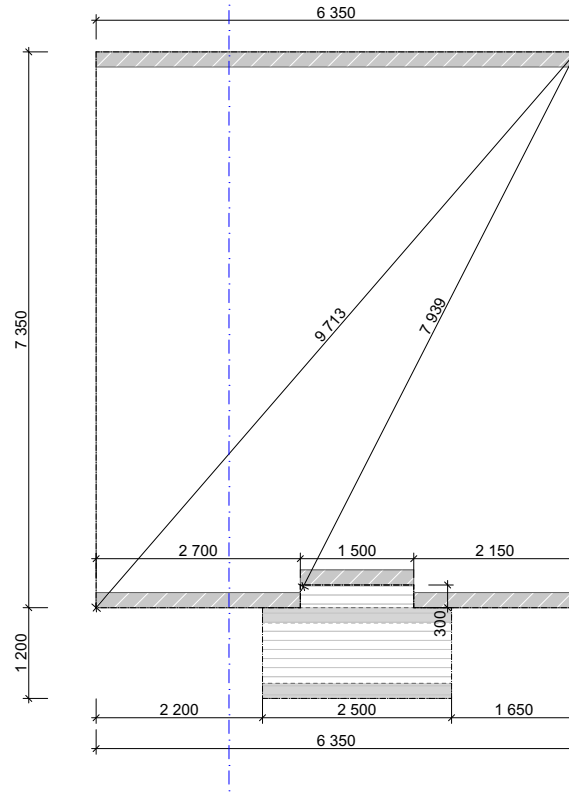

Disse tegningene kan ikke benyttes i prosjekter hvor Familiehytta AS ikke er produsent. Det kan forekomme mindre avvik på innvendig mål.

Oppdragsgiver

Navn:


Prosjektnr:

Familiehytta

Økernveien 94
0650 Oslo
Tlf: 22 16 35 00
www.familiehytta.no

						Tegn. Navn	Gnr./bnr.:	Dato:	Fag:
						Saksbh.	Adresse	15.05.2024	ARK
							postnr kommune	Tegningsnr.:	Rev.
								A-100	
Rev.	Dato	Rev. gjelder		Tegn.	Kontr.	Kontr.	Fundament	Målestokk	mm
								1:100	

Mer Salgstegninger

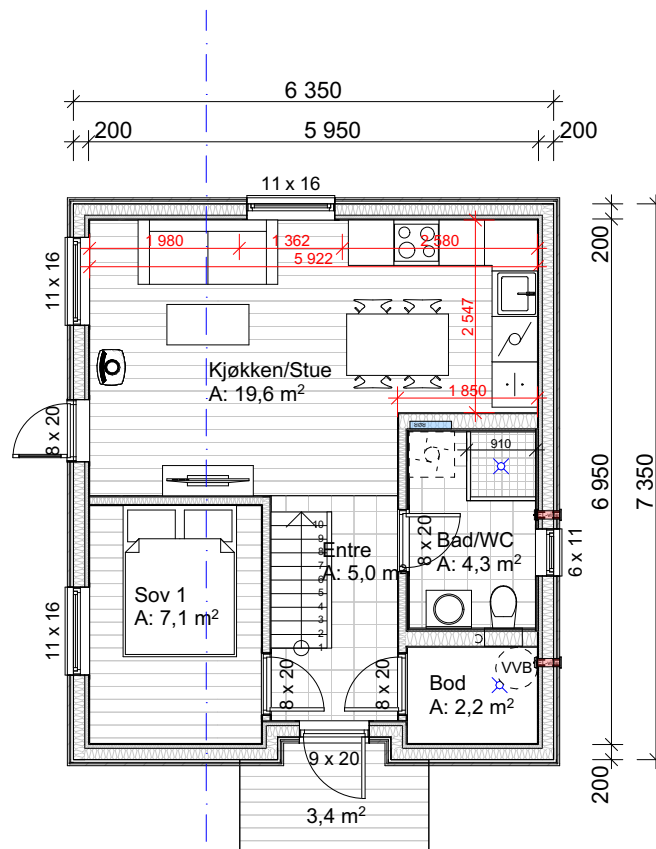

BTA 48,5 m² BYA 48,5 m² BRA 40,4 m² T-BRA 40,4 m²

Disse tegningene kan ikke benyttes i prosjekter hvor Familiehytta AS ikke er produsent. Det kan forekomme mindre avvik på innvendig mål.


Oppdragsgiver
 Navn:
 Prosjektnr:

Familiehytta

Økernveien 94
 0650 Oslo
 Tlf: 22 16 35 00
 www.familiehytta.no

Mer Salgstegninger

						Tegn. Navn	Gnr./bnr.:	Dato:	Fag:
						Saksbh.	Adresse postnr kommune	15.05.2024	ARK
								Tegningsnr.:	Rev.
								A-101	
								Målestokk	
								1:100	mm
Rev.	Dato	Rev. gjelder		Tegn.	Kontr.	Kontr.	1. Etasje		

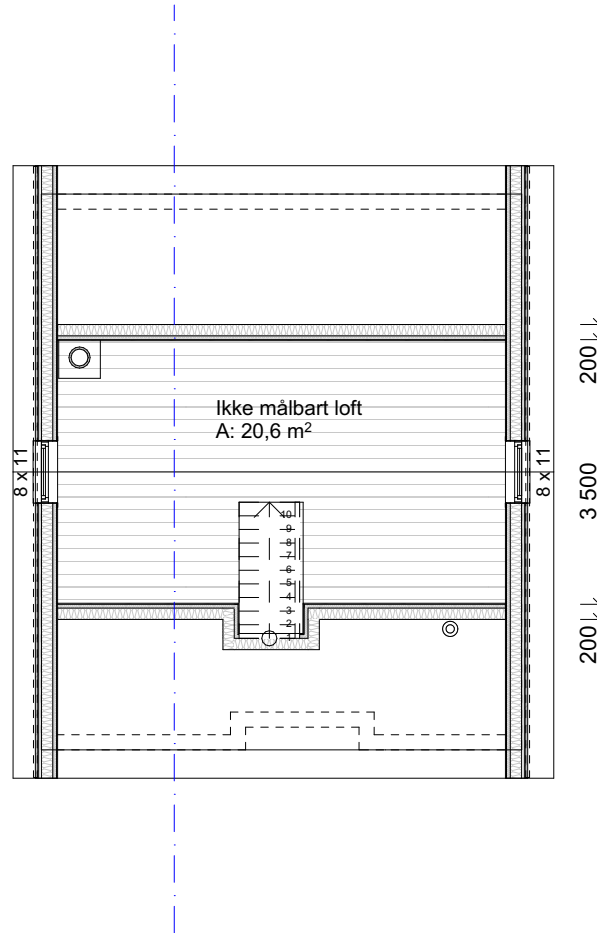

Disse tegningene kan ikke benyttes i prosjekter hvor Familiehytta AS ikke er produsent. Det kan forekomme mindre avvik på innvendig mål.


Oppdragsgiver
 Navn:
 Prosjektnr:



Økernveien 94
 0650 Oslo
 Tlf: 22 16 35 00
 www.familiehytta.no

Mer Salgstegninger

						Tegn. Navn	Gnr./bnr.:	Dato:	Fag:
						Saksbh.	Adresse postnr kommune	15.05.2024	ARK
								Tegningsnr.:	Rev.
								A-102	
								Målestokk	
Rev.	Dato	Rev. gjelder		Tegn.	Kontr.	Kontr.	Loftsplan	1:100	mm

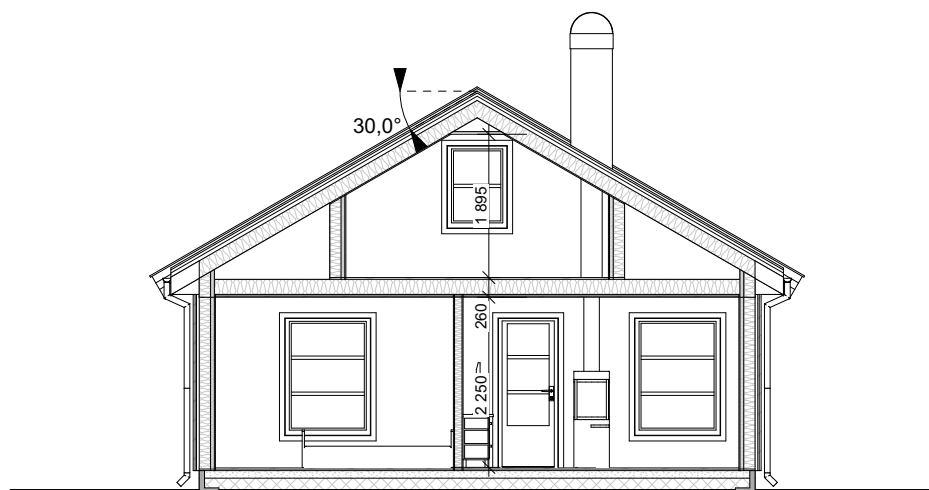

Disse tegningene kan ikke benyttes i
 prosjekter hvor Familiehytta AS ikke er produsent.
 Det kan forekomme mindre avvik på innvendig mål.


Oppdragsgiver
 Navn:
 Prosjektnr:

Familiehytta

Økernveien 94
 0650 Oslo
 Tlf: 22 16 35 00
 www.familiehytta.no

Mer Salgstegninger

Rev.	Dato	Rev. gjelder	Tegn.	Kontr.	Tegn. Navn	Gnr./bnr.:	Dato:	Fag:
					Saksbh.	Adresse postnr kommune	15.05.2024	ARK
					Kontr.	Snitt A	Tegningsnr.:	Rev.
							A-103	
							Målestokk	mm
							1:100	

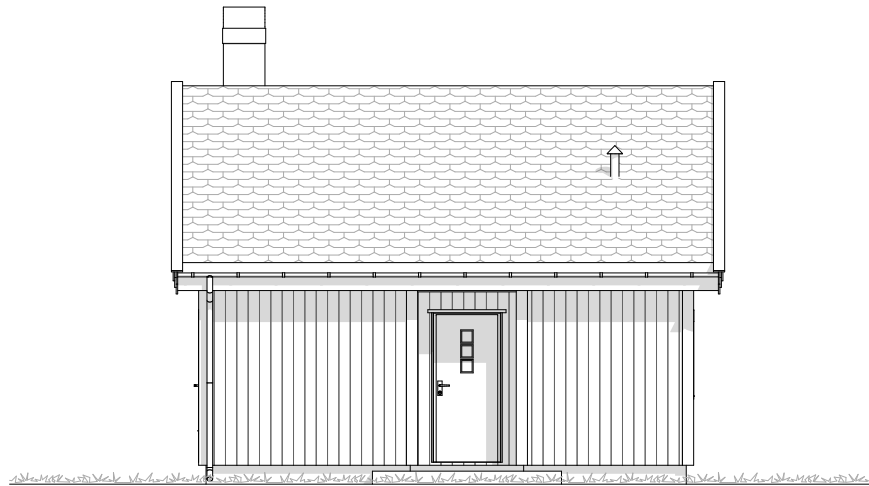

Fasade 1

Disse tegningene kan ikke benyttes i
prosjekter hvor Familiehytta AS ikke er produsent.
Det kan forekomme mindre avvik på innvendig mål.

Oppdragsgiver
Navn:
Prosjektnr:

Familiehytta

Økernveien 94
0650 Oslo
Tlf: 22 16 35 00
www.familiehytta.no

Mer Salgstegninger

Rev.	Dato	Rev. gjelder	Tegn.	Kontr.	Tegn. Navn	Gnr./bnr.:	Dato:	Fag:
					Saksbh.	Adresse postnr kommune	15.05.2024	ARK
					Kontr.	Fasade 1	Tegningsnr.: A-104	Rev.
							Målestokk 1:100	mm



Fasade 2

Disse tegningene kan ikke benyttes i prosjekter hvor Familiehytta AS ikke er produsent. Det kan forekomme mindre avvik på innvendig mål.


Oppdragsgiver
 Navn:
 Prosjektnr:

Familiehytta

Økernveien 94
 0650 Oslo
 Tlf: 22 16 35 00
 www.familiehytta.no

Mer Salgstegninger

						Tegn. Navn	Gnr./bnr.:	Dato:	Fag:
						Saksbh.	Adresse	15.05.2024	ARK
							postnr kommune	Tegningsnr.:	Rev.
								A-105	
						Kontr.	Fasade 2	Målestokk	
Rev.	Dato	Rev. gjelder		Tegn.	Kontr.			1:100	mm

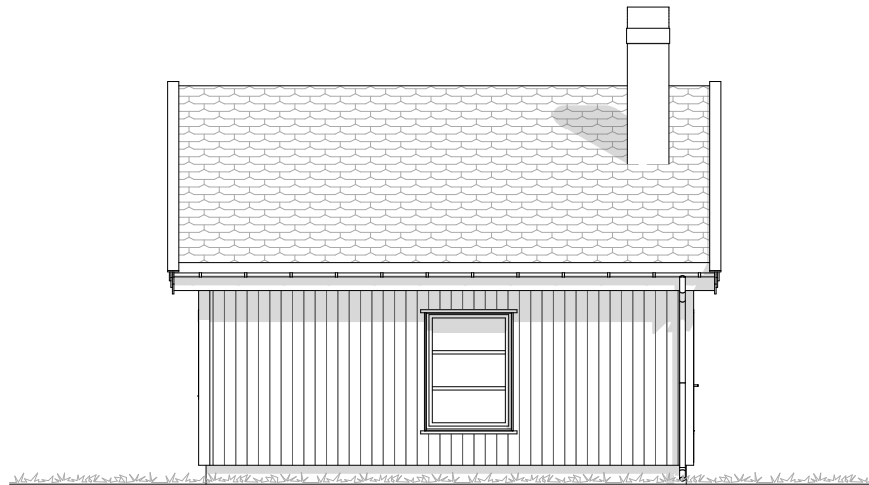

Fasade 3

Disse tegningene kan ikke benyttes i
prosjekter hvor Familiehytta AS ikke er produsent.
Det kan forekomme mindre avvik på innvendig mål.


Oppdragsgiver
Navn:
Prosjektnr:

Familiehytta

Økernveien 94
0650 Oslo
Tlf: 22 16 35 00
www.familiehytta.no

Mer Salgstegninger

Rev.	Dato	Rev. gjelder	Tegn.	Kontr.	Tegn. Navn	Gnr./bnr.:	Dato:	Fag:
					Saksbh.	Adresse postnr kommune	15.05.2024	ARK
					Kontr.	Fasade 3	Tegningsnr.: A-106	Rev.
							Målestokk 1:100	mm

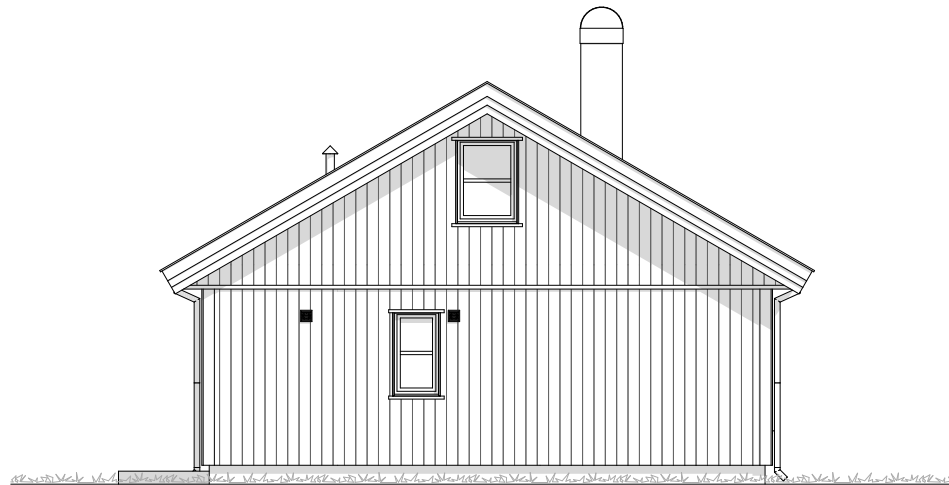

Fasade 4

Disse tegningene kan ikke benyttes i
prosjekter hvor Familiehytta AS ikke er produsent.
Det kan forekomme mindre avvik på innvendig mål.

Oppdragsgiver

Navn:


Prosjektnr:

Familiehytta

Økernveien 94
0650 Oslo
Tlf: 22 16 35 00
www.familiehytta.no

Mer Salgstegninger

Rev.	Dato	Rev. gjelder	Tegn.	Kontr.	Tegn. Navn	Gnr./bnr.:	Dato:	Fag:
					Saksbh.	Adresse postnr kommune	15.05.2024	ARK
					Kontr.	Fasade 4	Tegningsnr.: A-107	Rev.
							Målestokk 1:100	mm

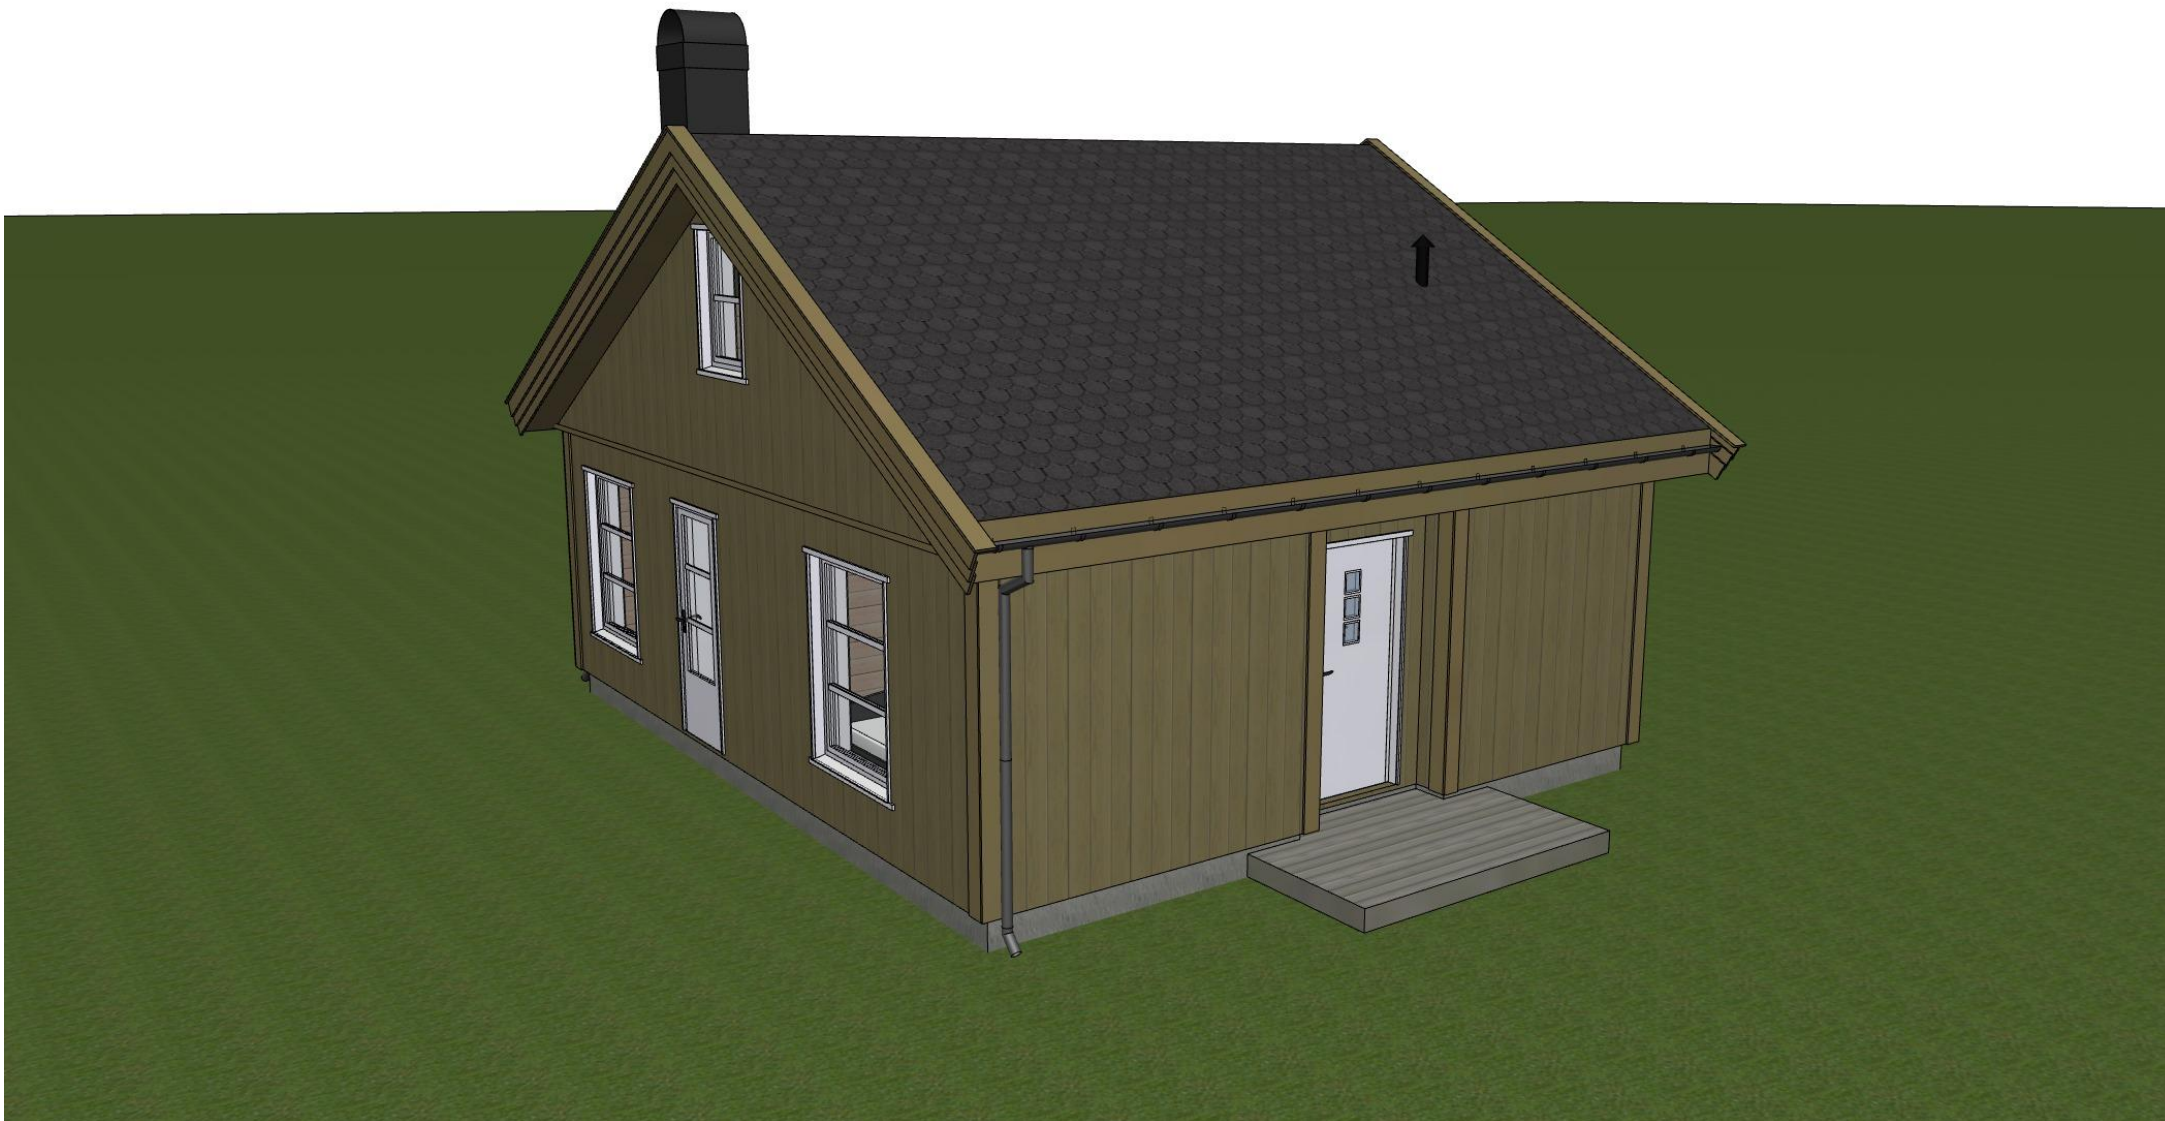

Disse tegningene kan ikke benyttes i prosjekter hvor Familiehytta AS ikke er produsent. Det kan forekomme mindre avvik på innvendig mål.

Oppdragsgiver
 Navn:
 Prosjektnr:

Familiehytta

Økernveien 94
 0650 Oslo
 Tlf: 22 16 35 00
 www.familiehytta.no

Mer Salgstegninger

Rev.	Dato	Rev. gjelder	Tegn.	Kontr.	Tegn. Navn	Gnr./bnr.:	Dato:	Fag:
					Saksbh.	Adresse postnr kommune	15.05.2024	ARK
					Kontr.	Perspektiv	Tegningsnr.: A-108	Rev.
							Målestokk 1:258,50	mm



Disse tegningene kan ikke benyttes i prosjekter hvor Familiehytta AS ikke er produsent. Det kan forekomme mindre avvik på innvendig mål.

Oppdragsgiver
 Navn:
 Prosjektnr:

Familiehytta

Økernveien 94
 0650 Oslo
 Tlf: 22 16 35 00
 www.familiehytta.no

Mer Salgstegninger

						Tegn. Navn	Gnr./bnr.:	Dato:	Fag:
						Saksbh.	Adresse postnr kommune	15.05.2024	ARK
						Kontr.	Perspektiv	Tegningsnr.: A-109	Rev.
Rev.	Dato	Rev. gjelder		Tegn.	Kontr.			Målestokk 1:258,50	mm



Disse tegningene kan ikke benyttes i prosjekter hvor Familiehytta AS ikke er produsent. Det kan forekomme mindre avvik på innvendig mål.

Oppdragsgiver
 Navn:
 Prosjektnr:

Familiehytta

Økernveien 94
 0650 Oslo
 Tlf: 22 16 35 00
 www.familiehytta.no

Mer Salgstegninger

Rev.	Dato	Rev. gjelder	Tegn.	Kontr.	Tegn. Navn	Gnr./bnr.:	Dato:	Fag:
					Saksbh.	Adresse postnr kommune	15.05.2024	ARK
					Kontr.	Perspektiv	Tegningsnr.: A-110	Rev.
							Målestokk 1:258,50	mm