



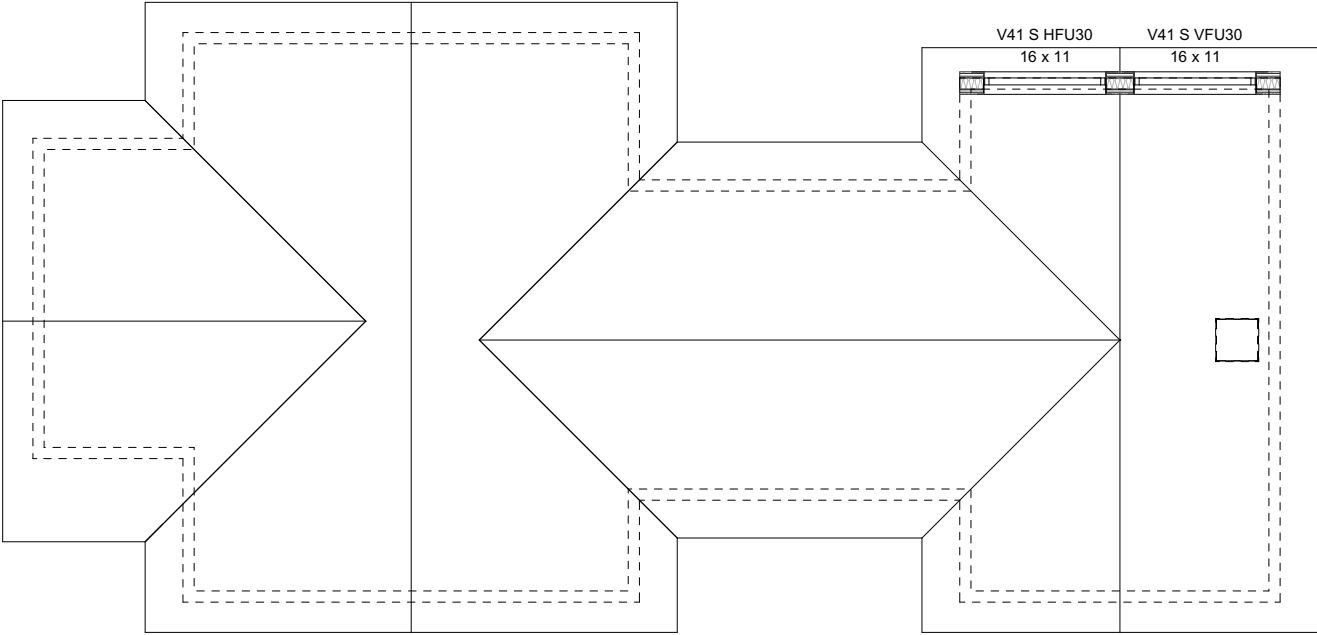


Disse tegningene kan ikke benyttes i prosjekter hvor Telemarkhytter AS ikke er produsent. Det kan forekomme mindre avvik på innvendig mål.									Salgstegninger			
Oppdragsgiver:	Prosjektnr:									Gnr./bnr.:	Dato:	Fag:
	TELEMARKHYTTER 2.0										14.06.2024	ARK
	Rognli panorama ett plan										Tegningsnr.:	Tegn.
								A-102			RBJ	
TELEMARKHYTTER	Økernveien 94 0579 Oslo Tlf: 22 16 35 00 www.telemarkhytter.no								Plan 2. etasje	1:100		
		Rev.	Nr.	Dato	Beskrivelse			Tegn.				Kontr.

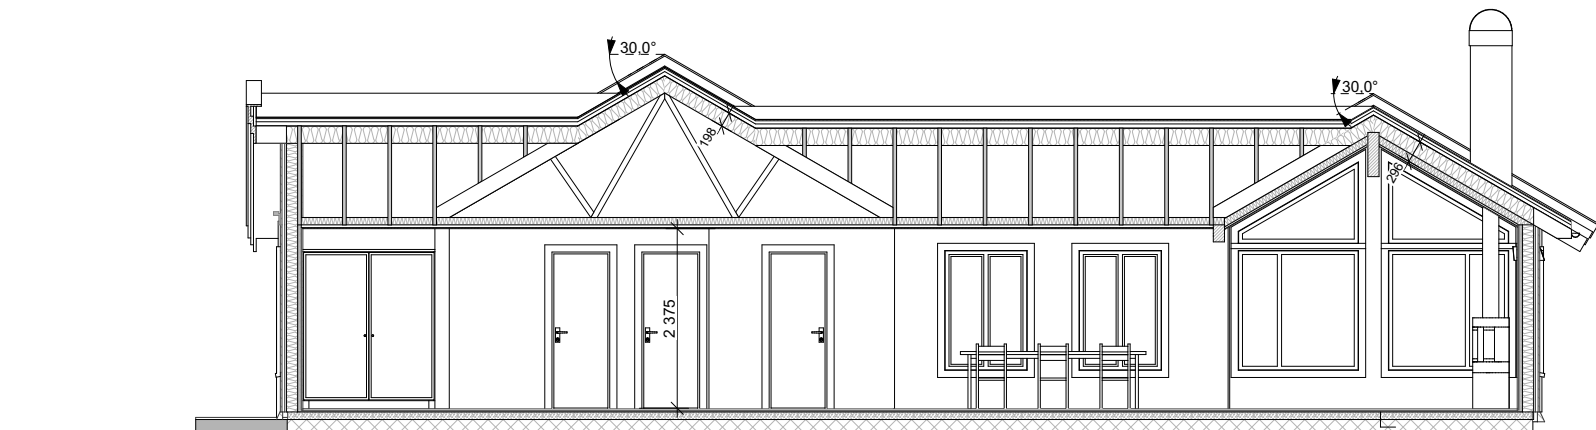


Snitt A

Ved utstikking må ansvarlig utførende kontrollere på plassen at eksisterende og planlagt terreng samsvarer med prosjekteringsgrunnlaget i søknaden.
Ved avvik må det meldes inn til ansvarlig prosjekterende.

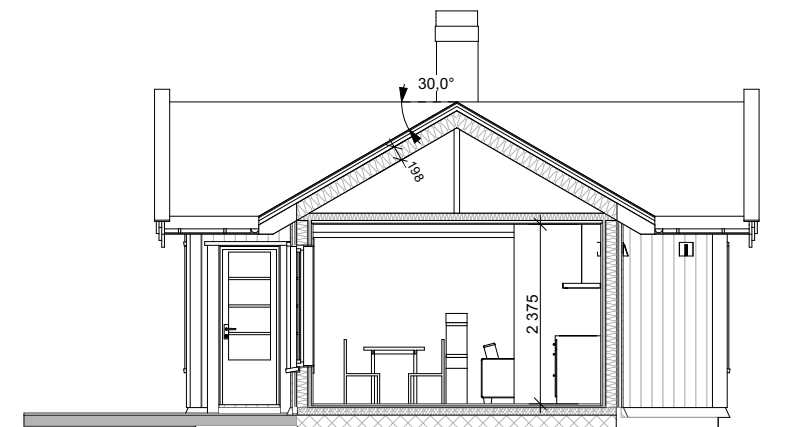


Snitt B

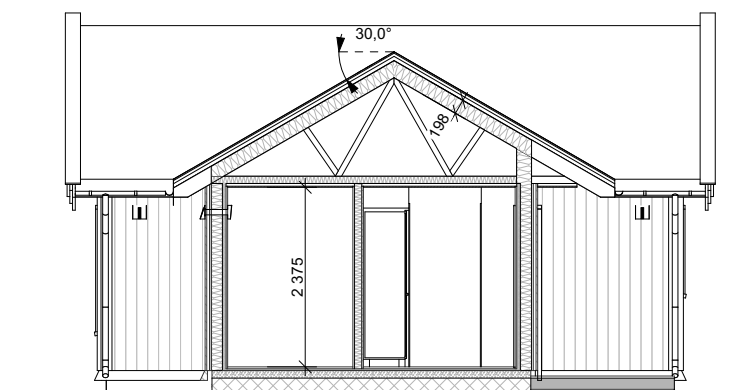


Snitt C

Disse tegningene kan ikke benyttes i prosjekter hvor Telemarkhytter AS ikke er produsent. Det kan forekomme mindre avvik på innvendig mål.								Salgstegninger		
Oppdragsgiver:	Prosjektnr:							Gnr./bnr.:	Dato:	Fag:
	TELEMARKHYTTER 2.0								14.06.2024	ARK
	Rognli panorama ett plan								Tegningsnr.: A-103	Tegn. RBJ
TELEMARKHYTTER	Økernveien 94 0579 Oslo Tlf: 22 16 35 00 www.telemarkhytter.no	Rev.	Nr.	Dato	Beskrivelse	Tegn.	Kontr.	Snitt A, B og C		1:100

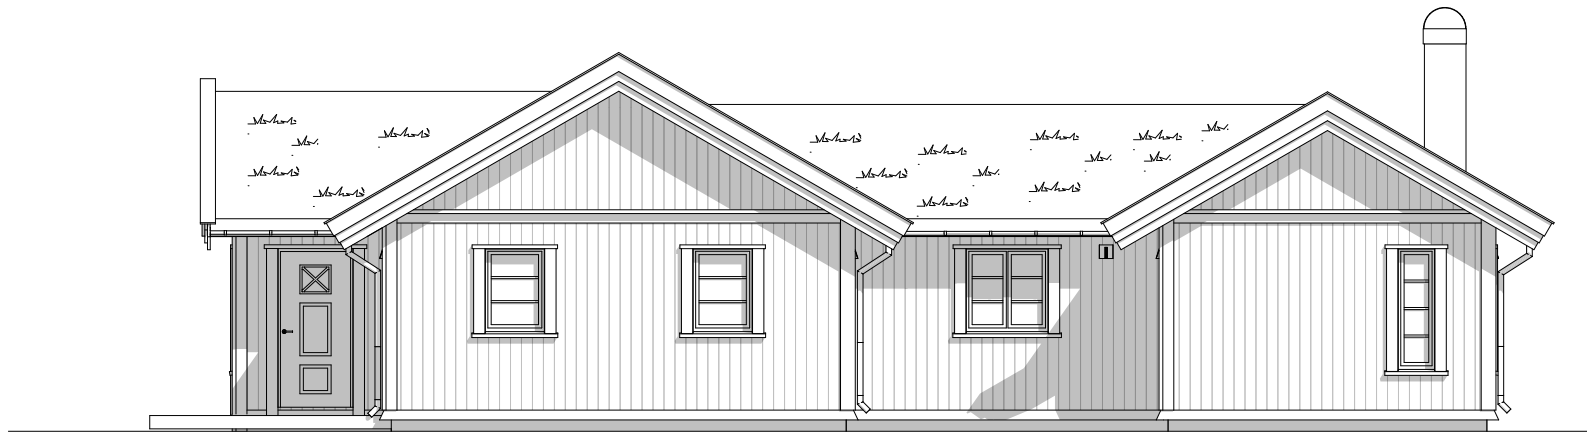


Fasade 1

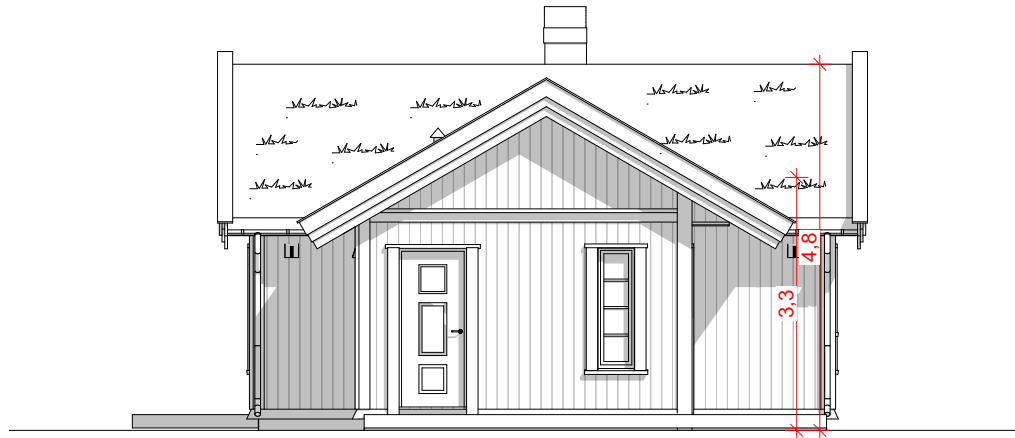


Fasade 2

Disse tegningene kan ikke benyttes i prosjekter hvor Telemarkhytter AS ikke er produsent. Det kan forekomme mindre avvik på innvendig mål.								Salgstegninger		
Oppdragsgiver:	Prosjektnr:							Gnr./bnr.:	Dato:	Fag:
	TELEMARKHYTTER 2.0								14.06.2024	ARK
	Rognli panorama ett plan								Tegningsnr.: A-104	Tegn. R.BJ
TELEMARKHYTTER	Økernveien 94 0579 Oslo Tlf: 22 16 35 00 www.telemarkhytter.no	Rev.	Nr.	Dato	Beskrivelse		Tegn.	Kontr.	Fasade 1 og 2	
									1:100	

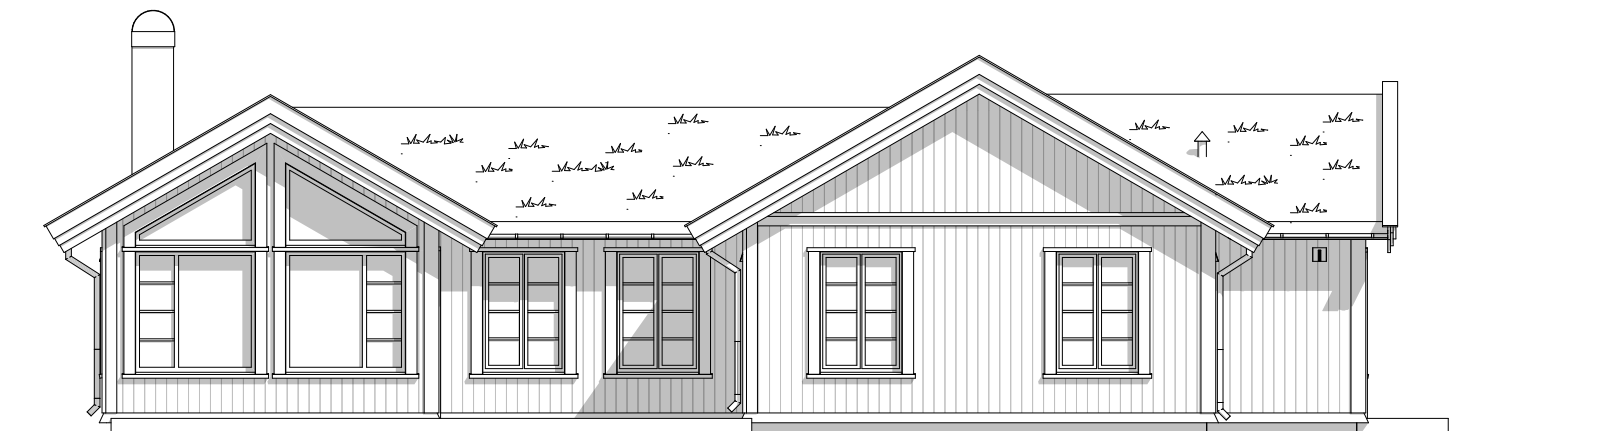


Fasade 3

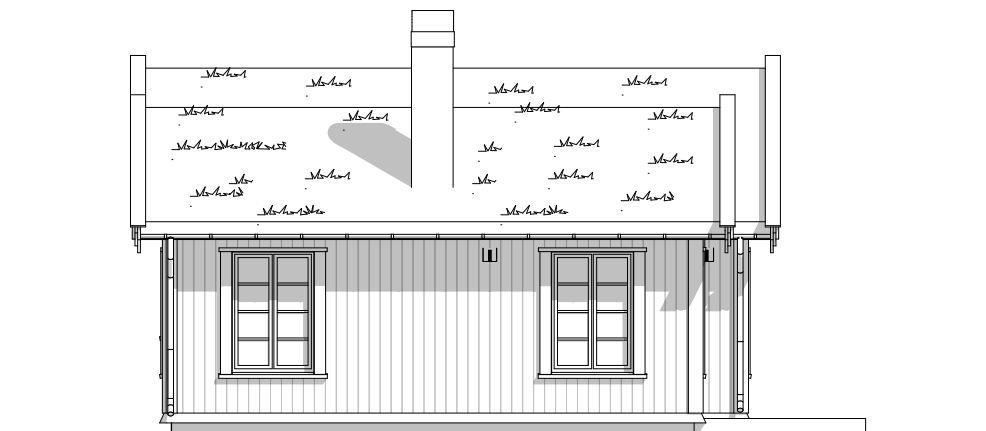

Fasade 4


Disse tegningene kan ikke benyttes i prosjekter hvor Telemarkhytter AS ikke er produsent. Det kan forekomme mindre avvik på innvendig mål.									Salgstegninger		
Oppdragsgiver:	Prosjektnr:								Gnr./bnr.:	Dato:	Fag:
	TELEMARKHYTTER 2.0									14.06.2024	ARK
	Rognli panorama ett plan									Tegningsnr.: A-105	Tegn. RBJ
TELEMARKHYTTER	Økernveien 94 0579 Oslo Tlf: 22 16 35 00 www.telemarkhytter.no	Rev.	Nr.	Dato	Beskrivelse		Tegn.	Kontr.	Fasade 3 og 4	1:100	

«Kun ment som en illustrasjon»

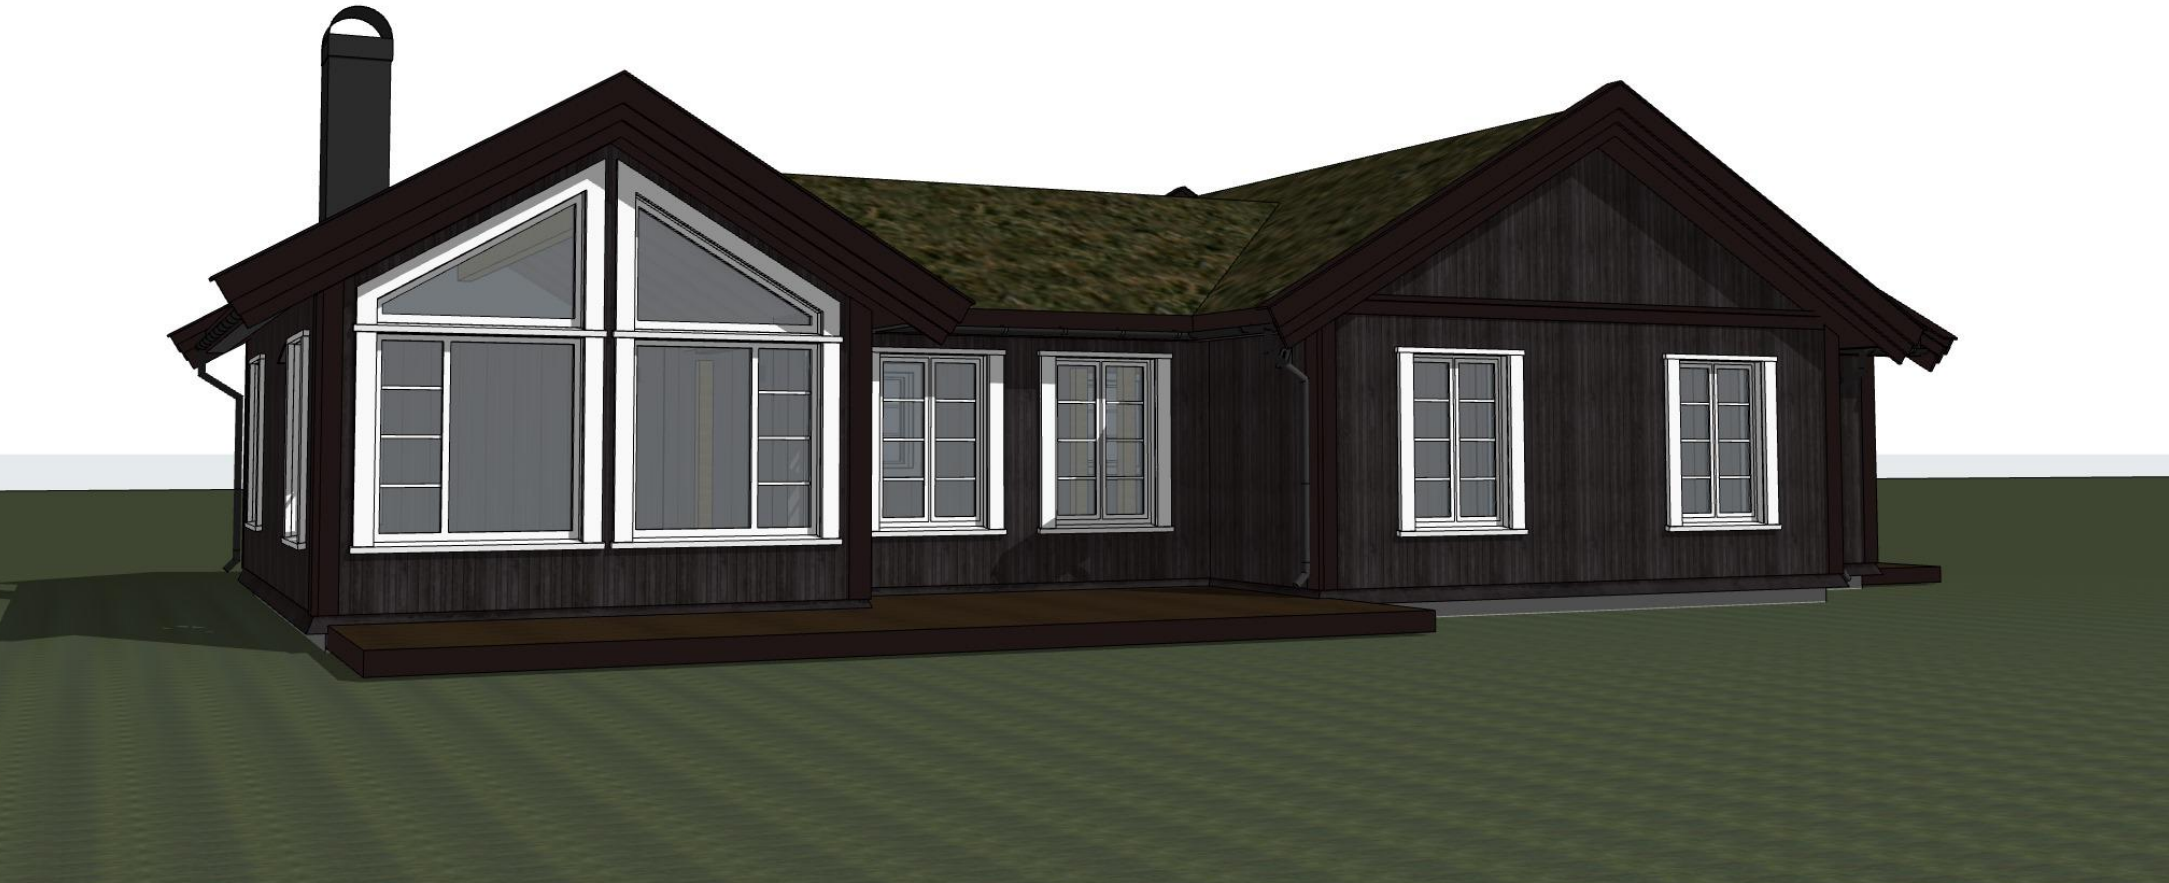

Disse tegningene kan ikke benyttes i prosjekter hvor Telemarkhytter AS ikke er produsent. Det kan forekomme mindre avvik på innvendig mål.								Salgstegninger			
Oppdragsgiver:	Prosjektnr:								Gnr./bnr.:	Dato:	Fag:
	TELEMARKHYTTER 2.0									14.06.2024	ARK
	Rognli panorama ett plan									Tegningsnr.:	Tegn.
							A-106			RBJ	
TELEMARKHYTTER	Økernveien 94 0579 Oslo Tlf: 22 16 35 00 www.telemarkhytter.no							Perspektiv	1:247,99		
		Rev.	Nr.	Dato	Beskrivelse	Tegn.	Kontr.				

«Kun ment som en illustrasjon»

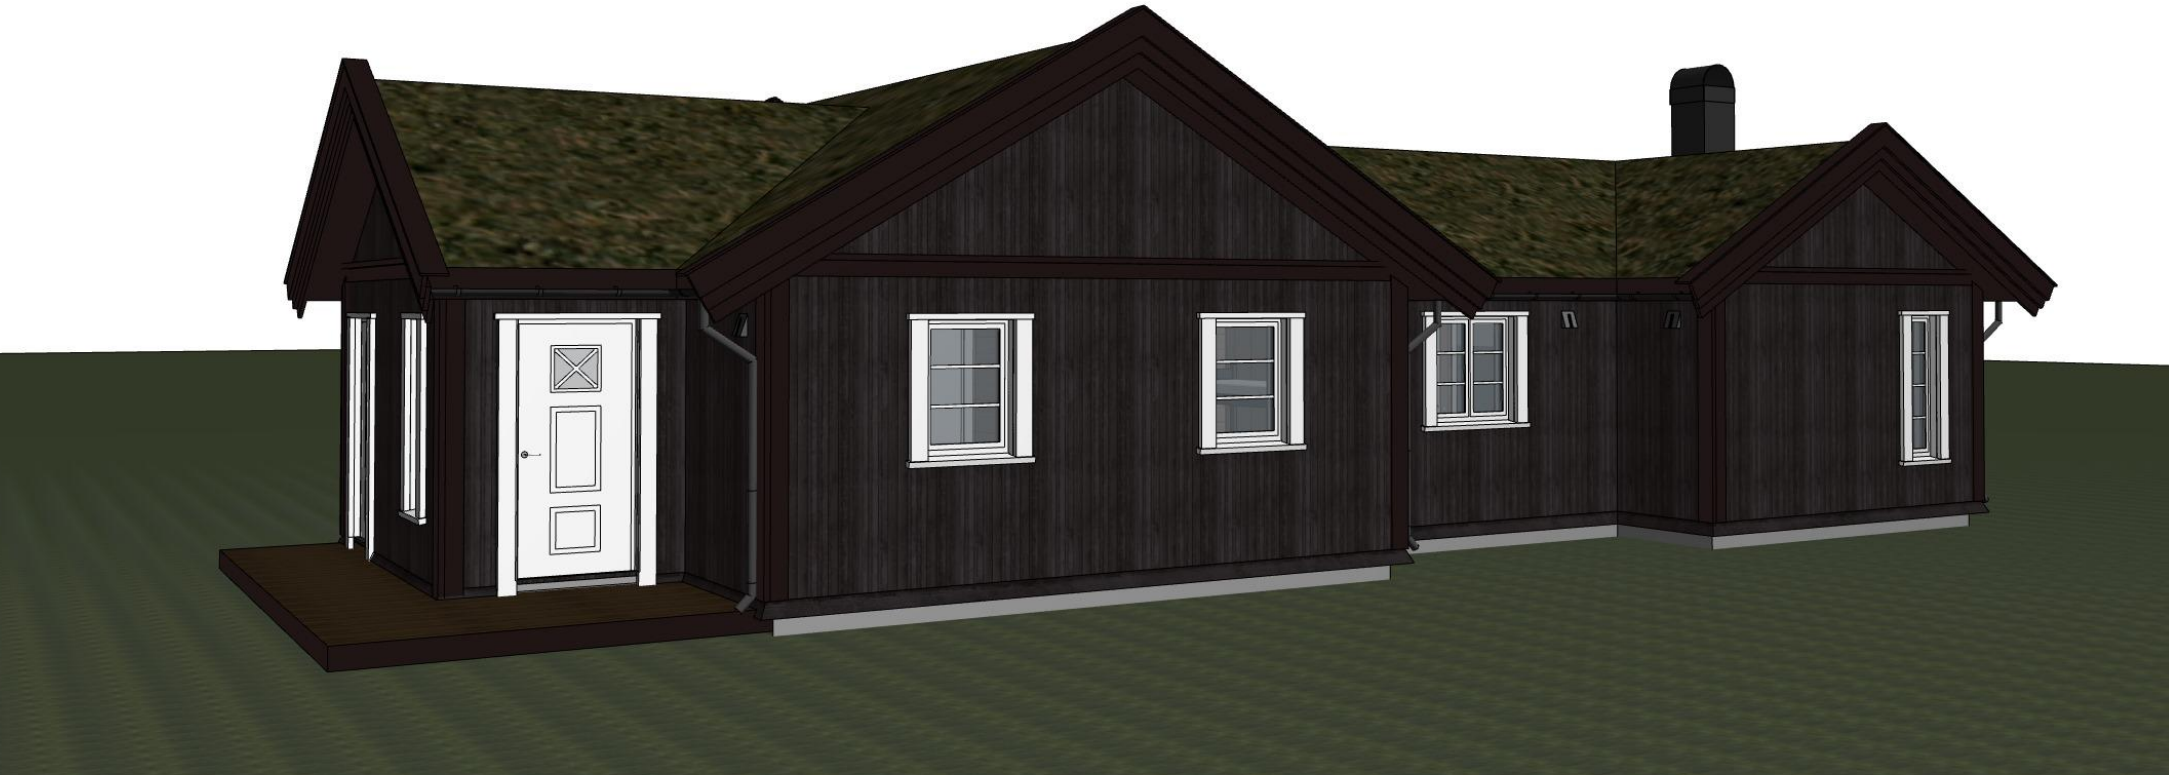

Disse tegningene kan ikke benyttes i prosjekter hvor Telemarkhytter AS ikke er produsent. Det kan forekomme mindre avvik på innvendig mål.								Salgstegninger			
Oppdragsgiver:	Prosjektnr:								Gnr./bnr.:	Dato:	Fag:
	TELEMARKHYTTER 2.0									14.06.2024	ARK
	Rognli panorama ett plan									Tegningsnr.:	Tegn.
							A-107			RBJ	
TELEMARKHYTTER	Økernveien 94 0579 Oslo Tlf: 22 16 35 00 www.telemarkhytter.no							Perspektiv	1:260,10		
		Rev.	Nr.	Dato	Beskrivelse		Tegn.				Kontr.



Disse tegningene kan ikke benyttes i prosjekter hvor Telemarkhytter AS ikke er produsent. Det kan forekomme mindre avvik på innvendig mål.								Salgstegninger		
Oppdragsgiver:	Prosjektnr:							Gnr./bnr.:	Dato:	Fag:
	TELEMARKHYTTER 2.0								14.06.2024	ARK
	Rognli panorama ett plan								Tegningsnr.: A-108	Tegn. RBJ
TELEMARKHYTTER	Økernveien 94 0579 Oslo Tlf: 22 16 35 00 www.telemarkhytter.no	Rev.	Nr.	Dato	Beskrivelse	Tegn.	Kontr.	Perspektiv	1:226,79	