



Disse tegningene kan ikke benyttes i prosjekter hvor Telemarkhytter AS ikke er produsent. Det kan forekomme mindre avvik på innvendig mål.						Salgstegninger			
Oppdragsgiver:	Prosjektnr:					Gnr./bnr.:	Dato:	Fag:	
	TELEMARKHYTTER 2.0						14.06.2024	ARK	
TELEMARKHYTTER	Rognli panorama hems					Kontr.:	Tegningsnr.:	Tegn.	
	Økernveien 94 0579 Oslo Tlf. 22 16 35 00 www.telemarkhytter.no	Rev.	Nr.	Dato	Beskrivelse		Plan 1. etasje	A-101	RBJ
								1:100	

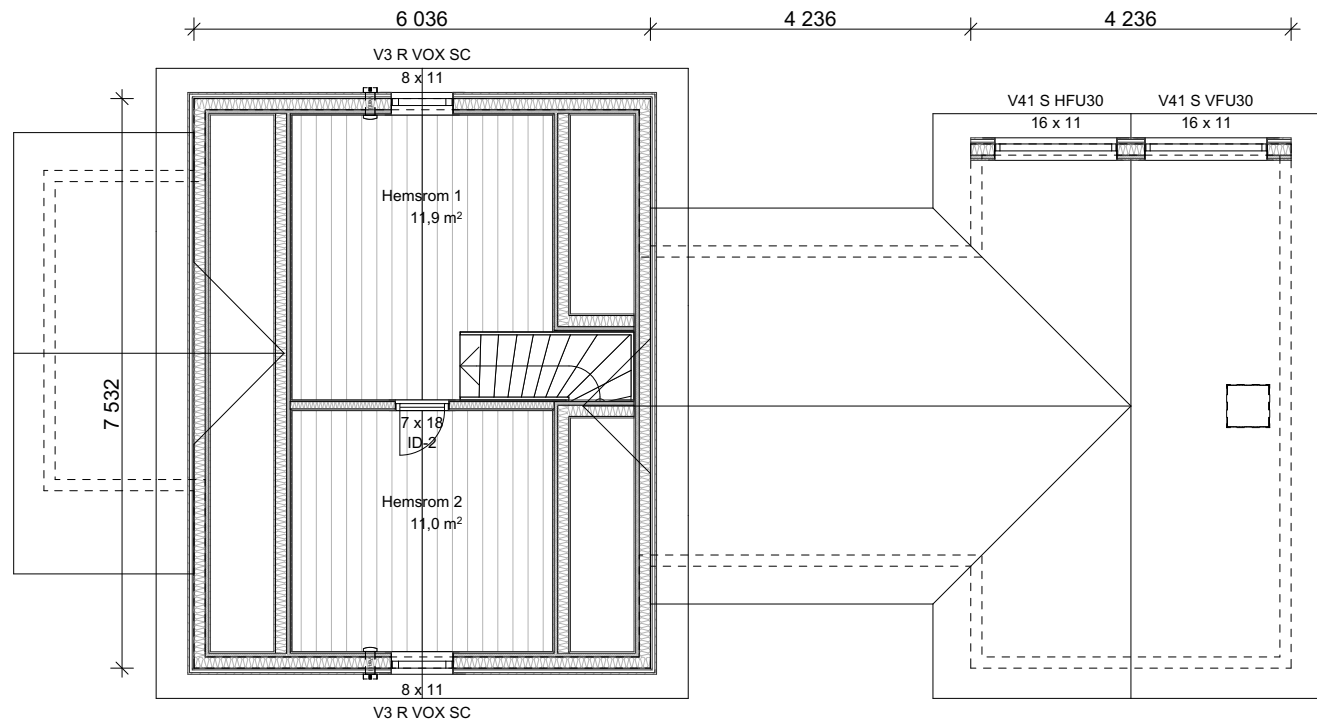


Disse tegningene kan ikke benyttes i prosjekter hvor Telemarkhytter AS ikke er produsent. Det kan forekomme mindre avvik på innvendig mål.								Salgstegninger		
Oppdragsgiver:	Prosjektnr:							Gnr./bnr.:	Dato:	Fag:
	TELEMARKHYTTER 2.0								14.06.2024	ARK
	Rognli panorama hems								Tegningsnr.:	Tegn.
									A-102	RBJ
TELEMARKHYTTER	Økernveien 94 0579 Oslo Tlf. 22 16 35 00 www.telemarkhytter.no	Rev.	Nr.	Dato	Beskrivelse	Tegn.	Kontr.	Plan 2. etasje		1:100

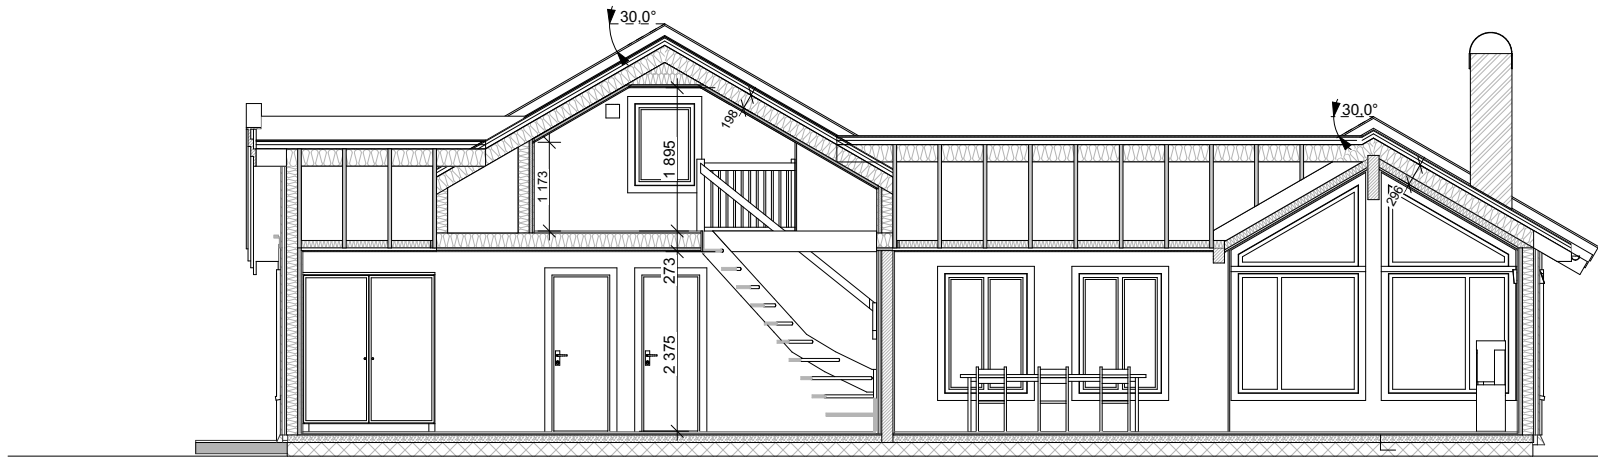


Snitt A

Ved utstikking må ansvarlig utførende kontrollere på plassen at eksisterende og planlagt terreng samsvarer med prosjekteringsgrunnlaget i søknaden.
Ved avvik må det meldes inn til ansvarlig prosjekterende.

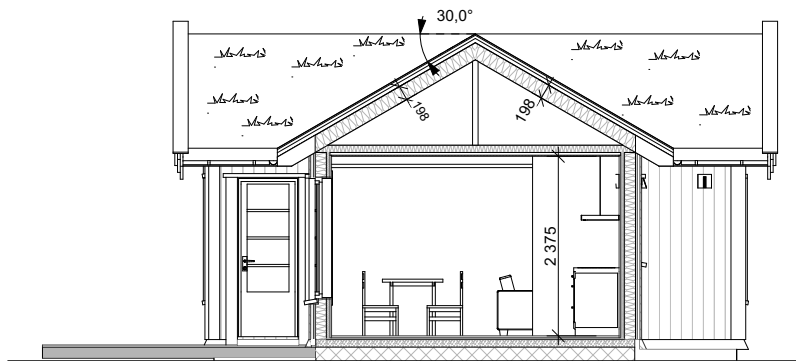

Snitt B

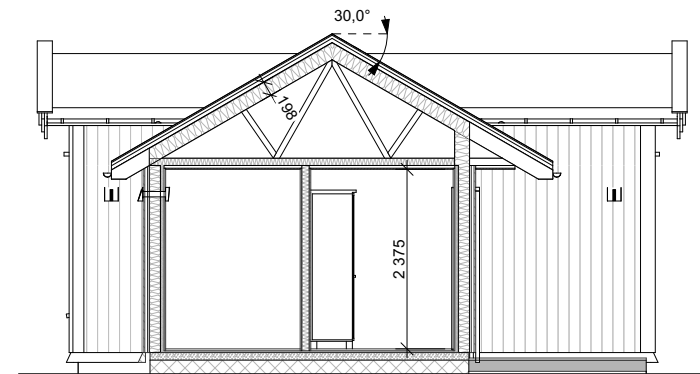

Snitt C

Disse tegningene kan ikke benyttes i prosjekter hvor Telemarkhytter AS ikke er produsent. Det kan forekomme mindre avvik på innvendig mål.

Oppdragsgiver:

Prosjektnr:

TELEMARKHYTTER 2.0

Rognli panorama hems

Økernveien 94
0579 Oslo
Tlf. 22 16 35 00
www.telemarkhytter.no

TELEMARKHYTTER

Rev. Nr.

Dato

Beskrivelse

Tegn.

Kontr.

Salgstegninger

Gnr./bnr.:

Dato:

14.06.2024

Fag:

ARK

Tegningsnr.:


A-103

Tegn.


RBJ

Snitt A, B og C

1:100

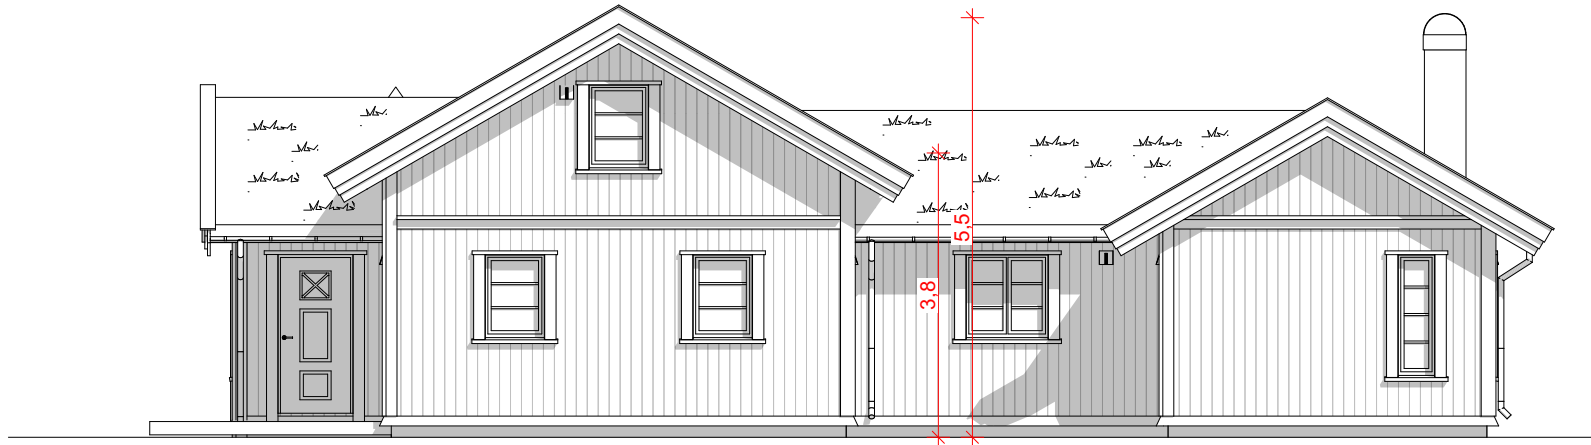


Fasade 1

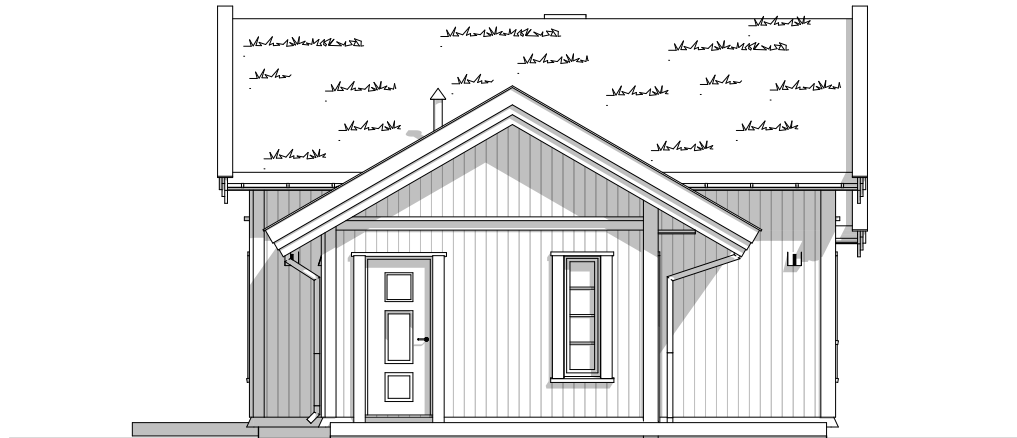


Fasade 2

Disse tegningene kan ikke benyttes i prosjekter hvor Telemarkhytter AS ikke er produsent. Det kan forekomme mindre avvik på innvendig mål.						Salgstegninger				
Oppdragsgiver:		Prosjektnr.: TELEMARKHYTTER 2.0 Rognli panorama hems							Gnr./bnr.:	
TELEMARKHYTTER		Økernveien 94 0579 Oslo Tlf. 22 16 35 00 www.telemarkhytter.no				Tegn. Kontr.:		Tegningsnr.: A-104	Tegn. RBJ	
Rev.	Nr.	Dato	Beskrivelse	Tegn.	Kontr.	Fasade 1 og 2			1:100	

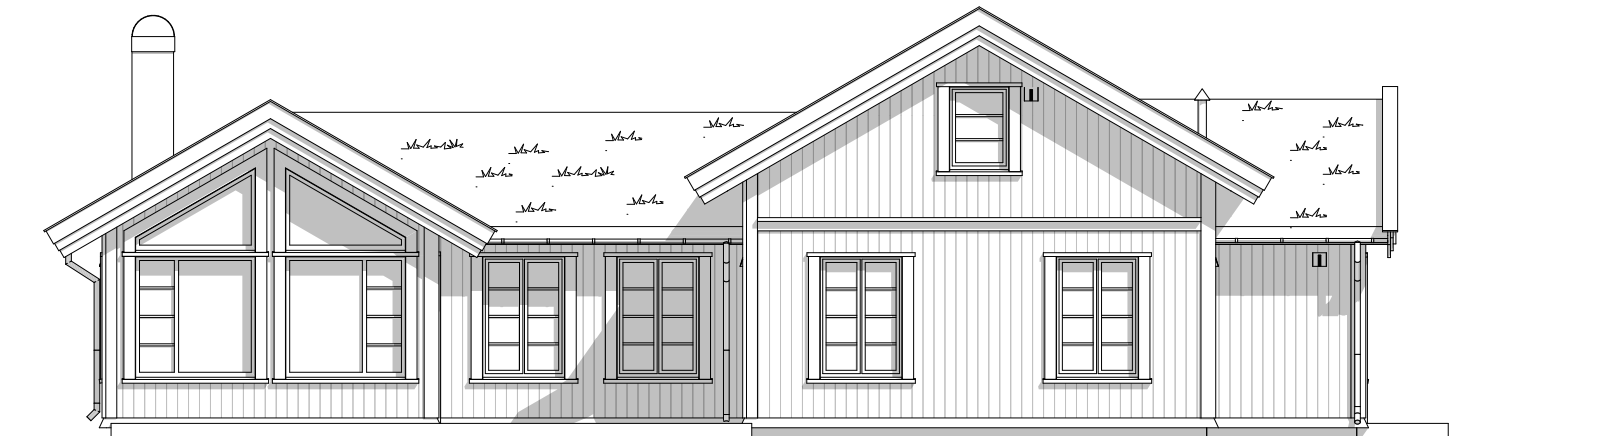


Fasade 3

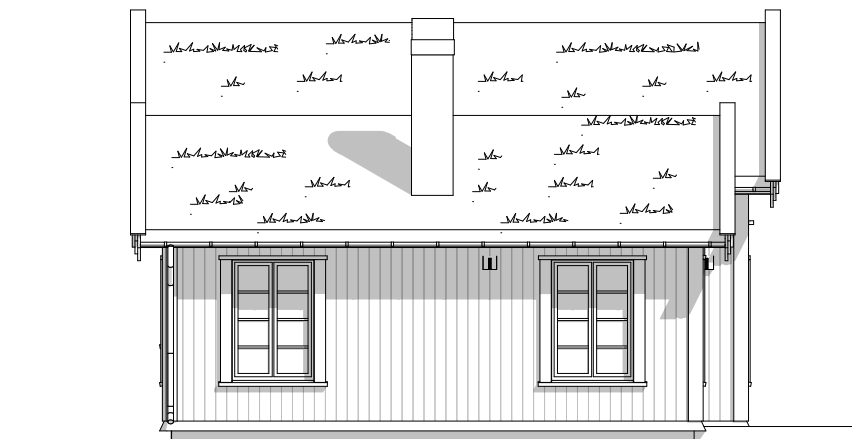

Fasade 4

Disse tegningene kan ikke benyttes i prosjekter hvor Telemarkhytter AS ikke er produsent. Det kan forekomme mindre avvik på innvendig mål.								Salgstegninger				
Oppdragsgiver:	Prosjektnr:						Gnr./bnr.:			Dato:		Fag:
	TELEMARKHYTTER 2.0									14.06.2024		ARK
	Rognli panorama hems									Tegningsnr.:		Tegn.
										A-105		RBJ
TELEMARKHYTTER	Økernveien 94 0579 Oslo Tlf. 22 16 35 00 www.telemarkhytter.no									Fasade 3 og 4		1:100
	Rev.	Nr.	Dato	Beskrivelse		Tegn.	Kontr.					

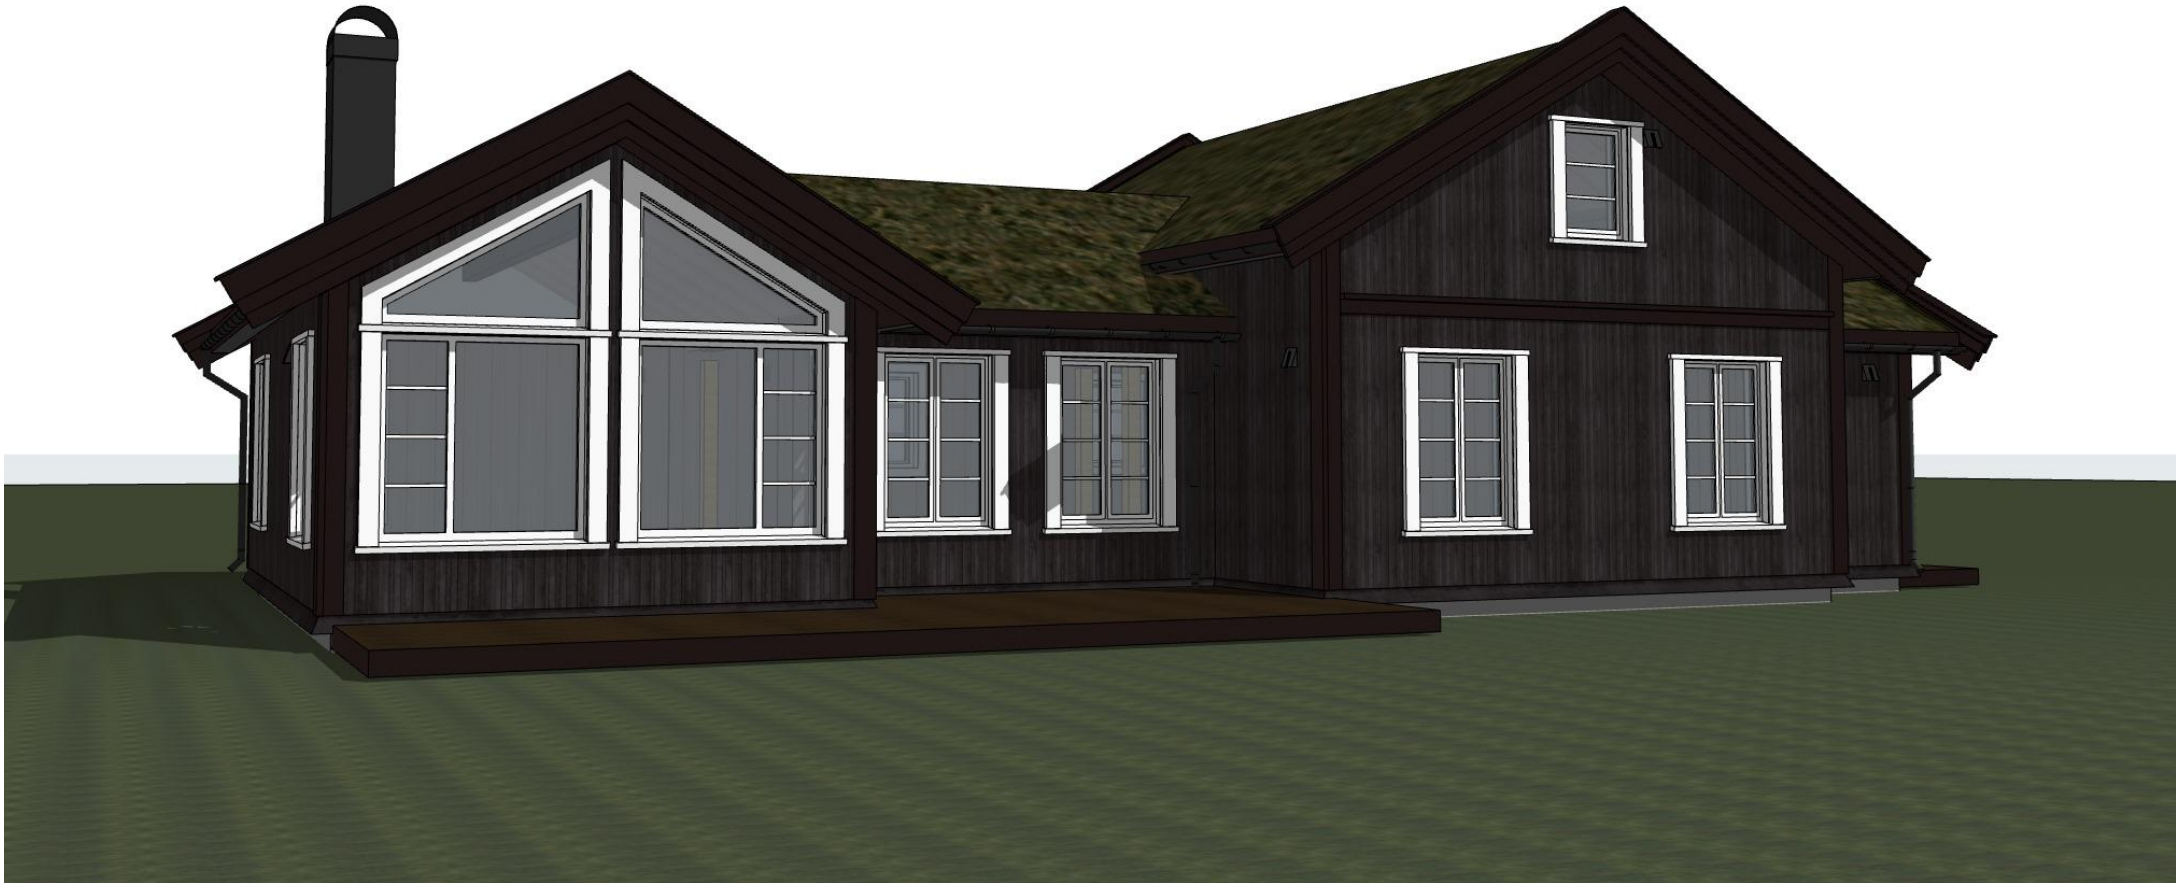

Disse tegningene kan ikke benyttes i prosjekter hvor Telemarkhytter AS ikke er produsent. Det kan forekomme mindre avvik på innvendig mål.										Salgstegninger		
Oppdragsgiver:	Prosjektnr:									Gnr./bnr.:	Dato: 14.06.2024	Fag: ARK
	TELEMARKHYTTER 2.0 Rognli panorama hems										Tegningsnr.: A-106	Tegn. RBJ
TELEMARKHYTTER	Økernveien 94 0579 Oslo Tlf. 22 16 35 00 www.telemarkhytter.no	Rev.	Nr.	Dato	Beskrivelse	Tegn.	Kontr.			Perspektiv	1:247,99	



Disse tegningene kan ikke benyttes i prosjekter hvor Telemarkhytter AS ikke er produsent. Det kan forekomme mindre avvik på innvendig mål.								Salgstegninger		
Oppdragsgiver:	Prosjektnr:							Gnr./bnr.:	Dato:	Fag:
	TELEMARKHYTTER 2.0								14.06.2024	ARK
	Rognli panorama hems								Tegningsnr.:	Tegn.
									A-107	RBJ
TELEMARKHYTTER	Økernveien 94 0579 Oslo Tlf. 22 16 35 00 www.telemarkhytter.no	Rev.	Nr.	Dato	Beskrivelse	Tegn.	Kontr.	Perspektiv	1:260,10	



<p><i>Disse tegningene kan ikke benyttes i prosjekter hvor Telemarkhytter AS ikke er produsent. Det kan forekomme mindre avvik på innvendig mål.</i></p>						Salgstegninger			
Oppdragsgiver:	Prosjektnr:					Gnr./bnr.:		Dato:	Fag:
	TELEMARKHYTTER 2.0							14.06.2024	ARK
	Rognli panorama hems							Tegningsnr.:	Tegn.
								A-108	RBJ
TELEMARKHYTTER	Økernveien 94 0579 Oslo Tlf. 22 16 35 00 www.telemarkhytter.no	Rev.	Nr.	Dato	Beskrivelse	Tegn.	Kontr.	Perspektiv	
								1:226,79	

