




58/368

Dato: 29.10.2019

Målestokk: 1:500

Koordinatsystem: UTM

FH Juken

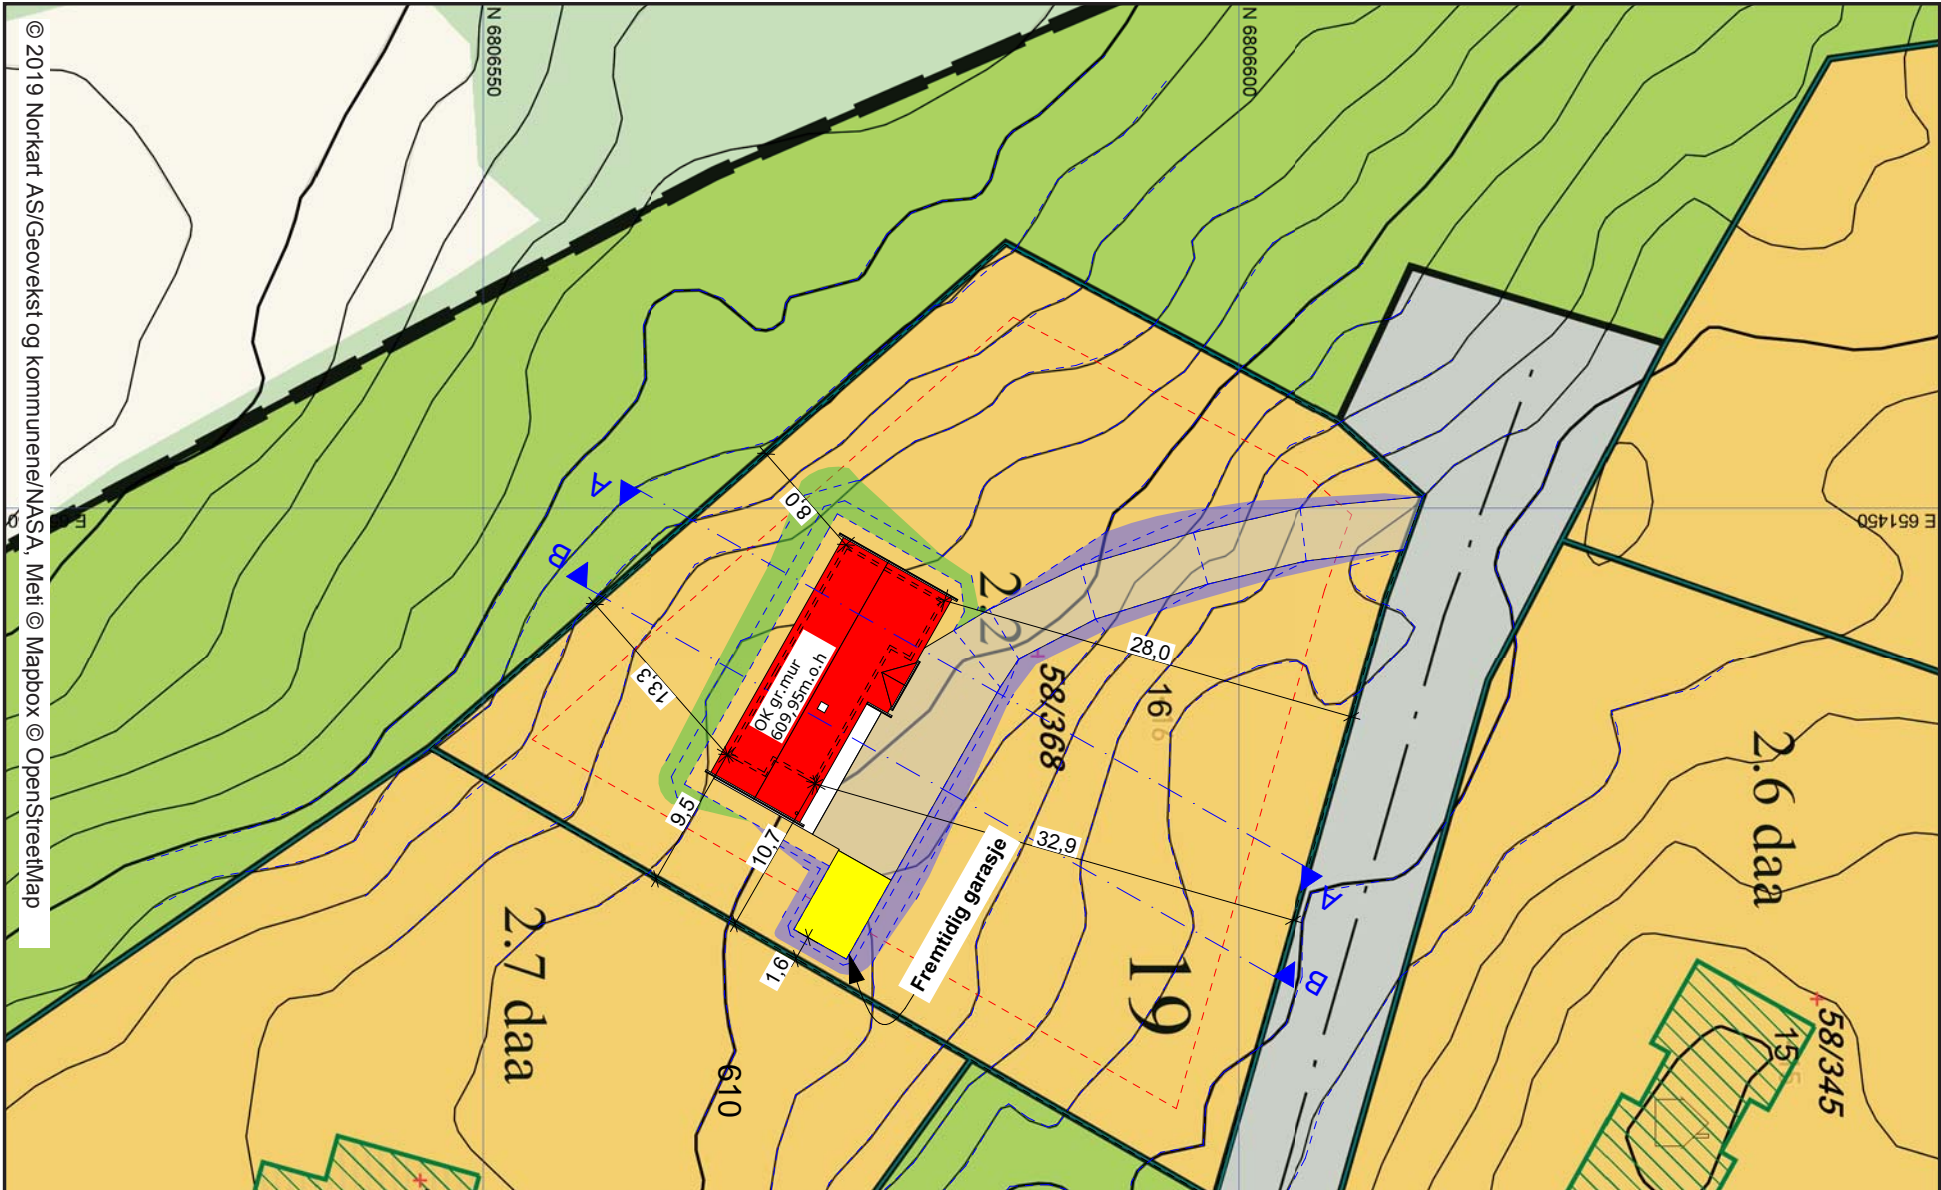

Disse tegningene kan ikke benyttes i prosjekter hvor Familiehytta AS ikke er produsent.


Oppdragsgiver
Navn: Nor Boligutvikling AS
Prosjektnr: 2020051



Østre Aker vei 17
0581 Oslo
Tlf: 22 16 35 00
www.familiehytta.no

B	04.03.2020	Definert soverom 1,2,3 og 4 og 30x60 flis i entre	KSK		
A	01.11.2019	Arbeidstegninger	ØN		
Rev	Dato	Rev gjelder	Tegn	Kontr.	

Tegn. OS.	Gnr./bnr.: 58/368	Dato:	04.03.2020	Fag:	ARK
Saksbh.	Furutangen tomte 19	Tegningsnr.:	A-100	Rev.	B
Kontr.	Åmot kommune	Målestokk	1:500		mm
Situasjonsplan					

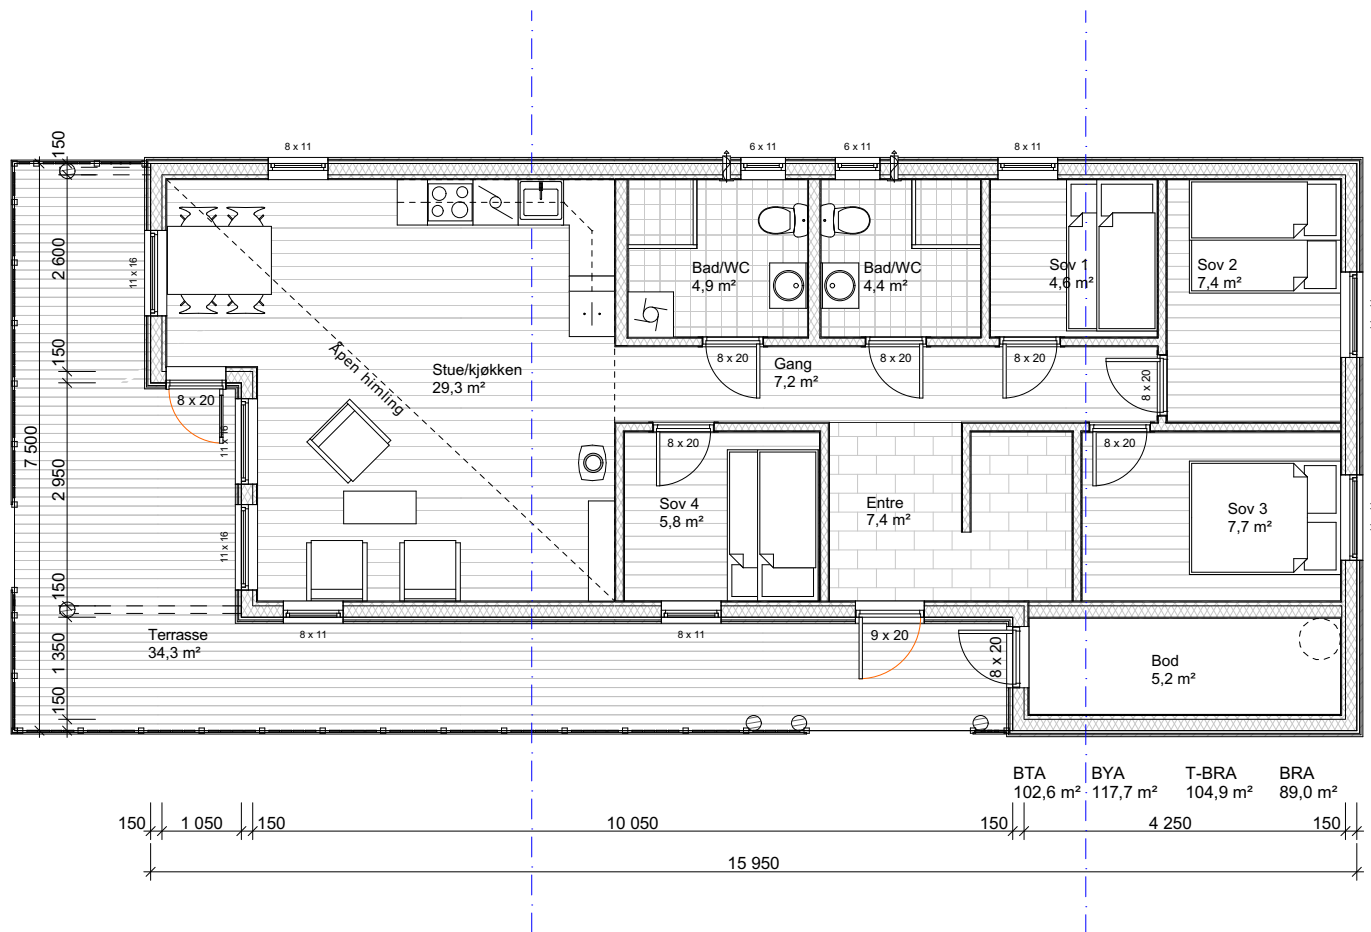


Disse tegningene kan ikke benyttes i prosjekter hvor Familiehytta AS ikke er produsent.
 Oppdragsgiver
 Navn: Nor Boligutvikling AS
 Prosjektnr: 2020051



Østre Aker vei 17
 0581 Oslo
 Tlf: 22 16 35 00
 www.familiehytta.no

FH Mjuken

						Tegn. OS.	Gnr./bnr.: 58/368 Furutangen tomt 19	Dato: 04.03.2020	Fag: ARK
						Saksbh.	Åmot kommune	Tegningsnr.: A-101	Rev. B
						Kontr.	Plan 1 etasje	Målestokk 1:100	mm
B	04.03.2020	Definert soverom 1,2,3 og 4 og 30x60 flis i entre	KSK						
A	01.11.2019	Arbeidstegninger	ØN						
Rev	Dato	Rev gjelder	Tegn	Kontr.					

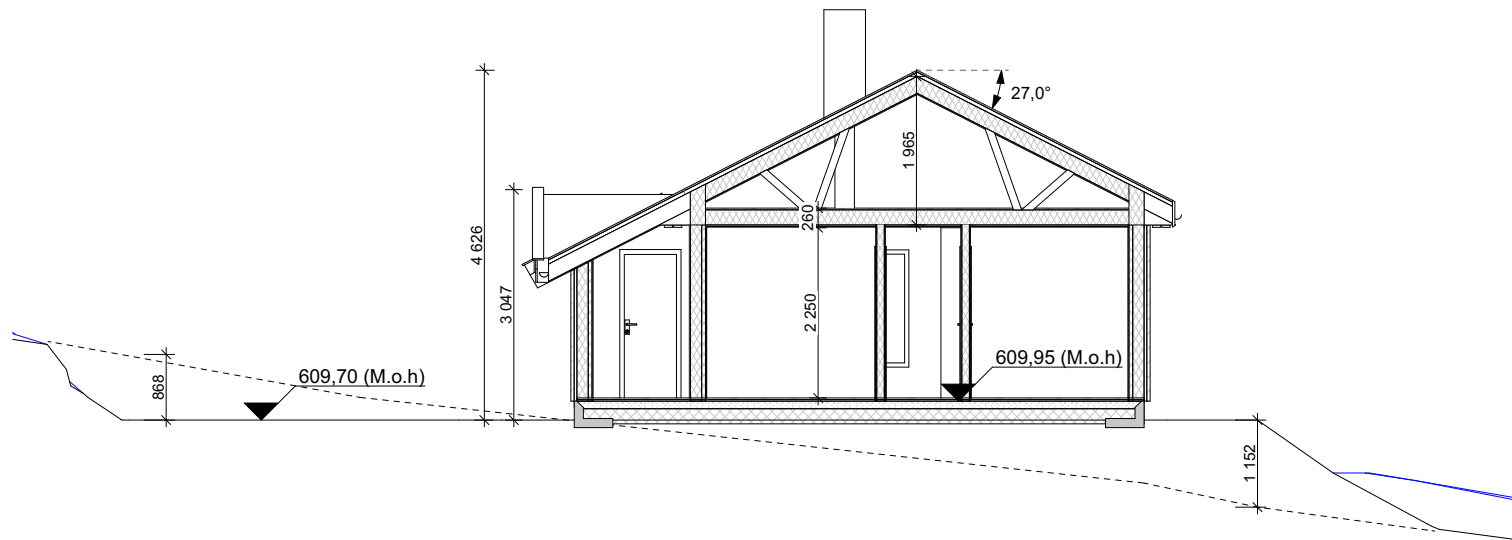


Disse tegningene kan ikke benyttes i prosjekter hvor Familiehytta AS ikke er produsent.
Oppdragsgiver
Navn: Nor Boligutvikling AS
Prosjektnr: 2020051




Østre Aker vei 17
0581 Oslo
Tlf: 22 16 35 00
www.familiehytta.no

FH Mjuken

						Tegn. OS.	Gnr./bnr.: 58/368 Furutangen tomt 19	Dato: 04.03.2020	Fag: ARK
						Saksbh.	Åmot kommune	Tegningsnr.: A-102	Rev. B
						Kontr.	Snitt A	Målestokk 1:100	mm
B	04.03.2020	Definert soverom 1,2,3 og 4 og 30x60 flis i entre	KSK						
A	01.11.2019	Arbeidstegninger	ØN						
Rev	Dato	Rev gjelder	Tegn	Kontr.					

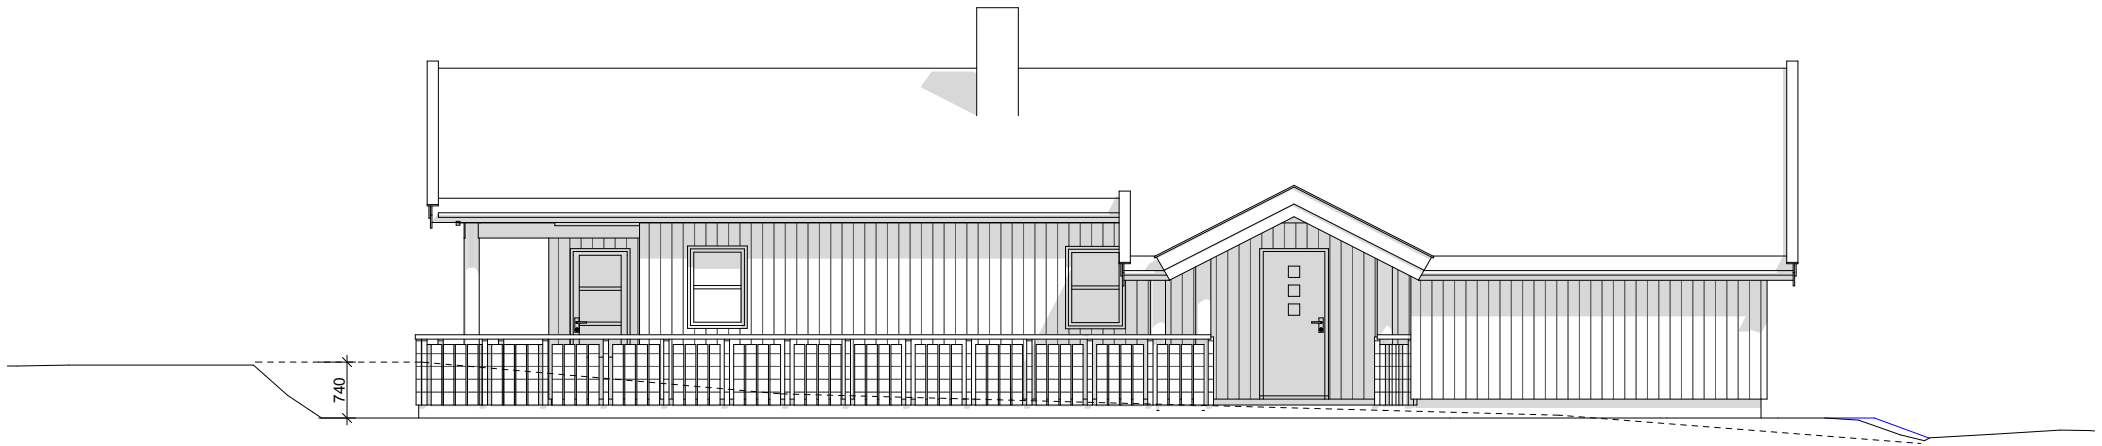

Fasade 1

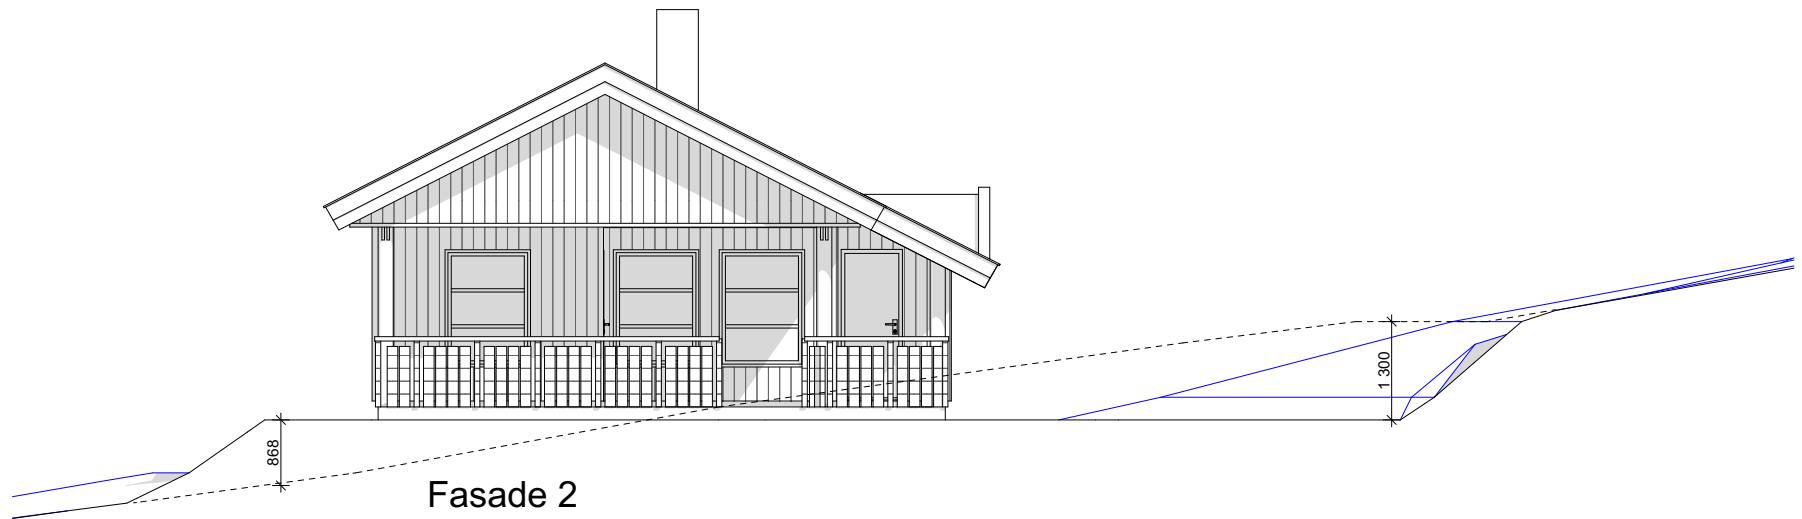

Fasade 2


Disse tegningene kan ikke benyttes i prosjekter hvor Familiehytta AS ikke er produsent.
 Oppdragsgiver
 Navn: Nor Boligutvikling AS
 Prosjektnr: 2020051




Østre Aker vei 17
 0581 Oslo
 Tlf: 22 16 35 00
 www.familiehytta.no

FH Mjuken

						Tegn. OS.	Gnr./bnr.: 58/368 Furutangen tomt 19	Dato: 04.03.2020	Fag: ARK
						Saksbh.	Åmot kommune	Tegningsnr.: A-103	Rev. B
						Kontr.	Fasade 1 og 2	Målestokk 1:100	mm
B	04.03.2020	Definert soverom 1,2,3 og 4 og 30x60 flis i entre	KSK						
A	01.11.2019	Arbeidstegninger	ØN						
Rev	Dato	Rev gjelder	Tegn	Kontr.					

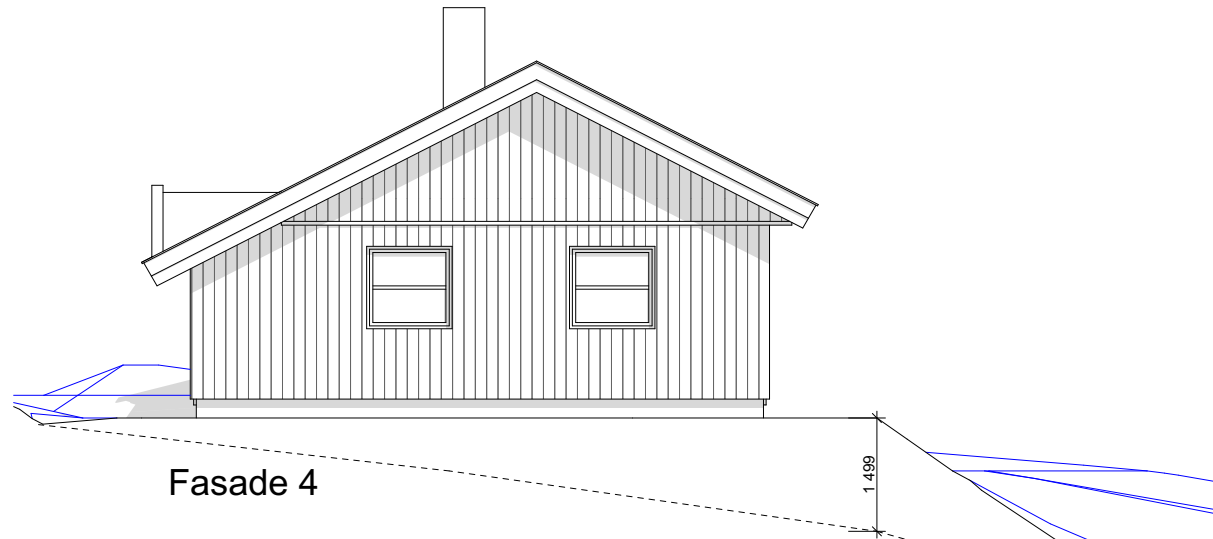

Fasade 4

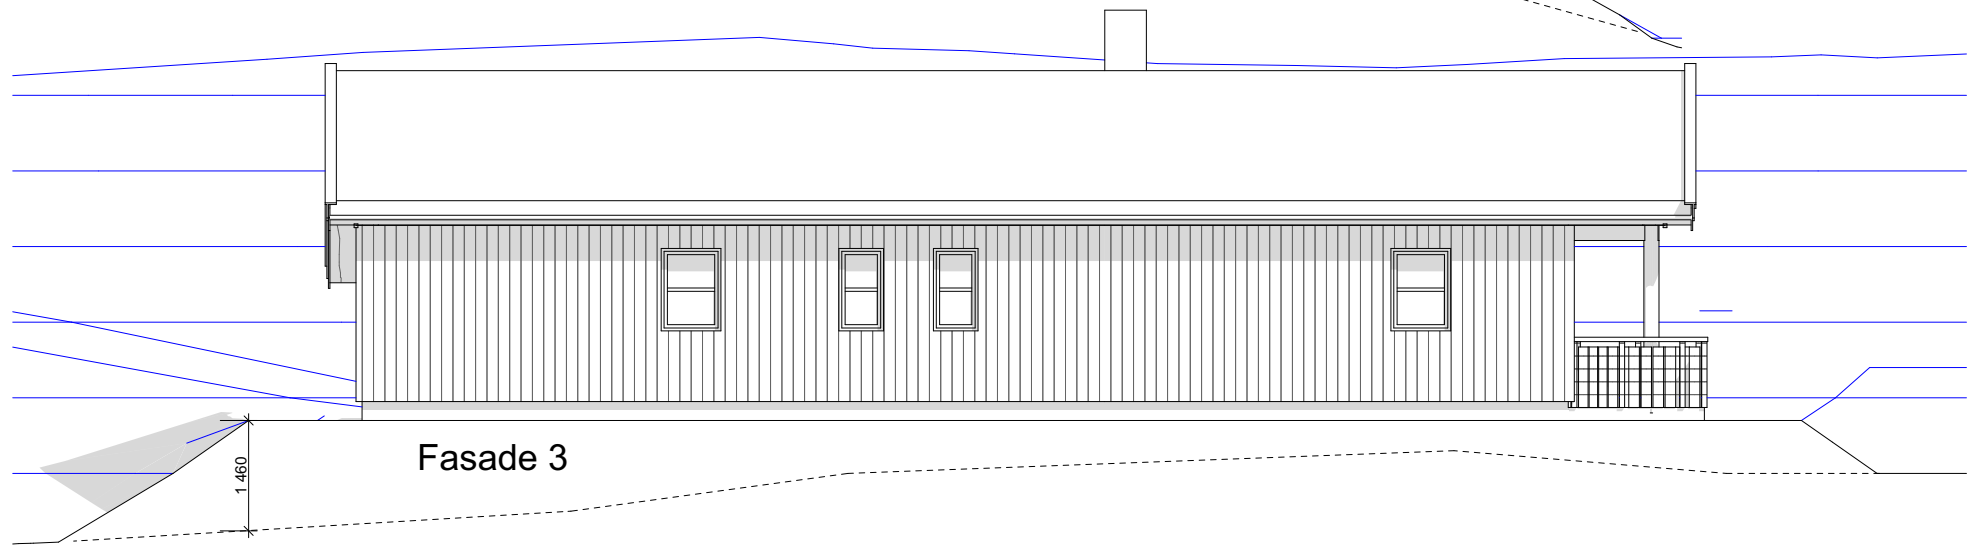

Fasade 3

Disse tegningene kan ikke benyttes i prosjekter hvor Familiehytta AS ikke er produsent.
 Oppdragsgiver
 Navn: Nor Boligutvikling AS
 Prosjektnr: 2020051



Østre Aker vei 17
 0581 Oslo
 Tlf: 22 16 35 00
 www.familiehytta.no

FH Mjuken

						Tegn. OS.	Gnr./bnr.: 58/368 Furutangen tomt 19	Dato: 04.03.2020	Fag: ARK
						Saksbh.	Åmot kommune	Tegningsnr.: A-104	Rev. B
						Kontr.	Fasade 3 og 4	Målestokk 1:100	mm
B	04.03.2020	Definert soverom 1,2,3 og 4 og 30x60 flis i entre	KSK						
A	01.11.2019	Arbeidstegninger	ØN						
Rev	Dato	Rev gjelder	Tegn	Kontr.					