



Disse tegningene kan ikke benyttes i prosjekter hvor Familiehytta AS ikke er produsent. Det kan forekomme mindre avvik på innvendig mål.

FAUN	Rev.nr.	Revisjonen gjelder	Dato	Sign.	Kontr.	Gnr./Bnr.:	MJUKEN 50	Tegn.nr.:	M50-S003	Tegnet av:	MM
						Byggested:		Dato: A1	10.12.2025	Kontr. av:	X
	ARK						PRINSIPPSNITT A-A	Målestokk:	1 : 100	REV.NR.	
	Prosj.nr.:	M50	Status:	<b>SALGSTEGNING</b>				Kommune:	Ark-størrelse:	A4	

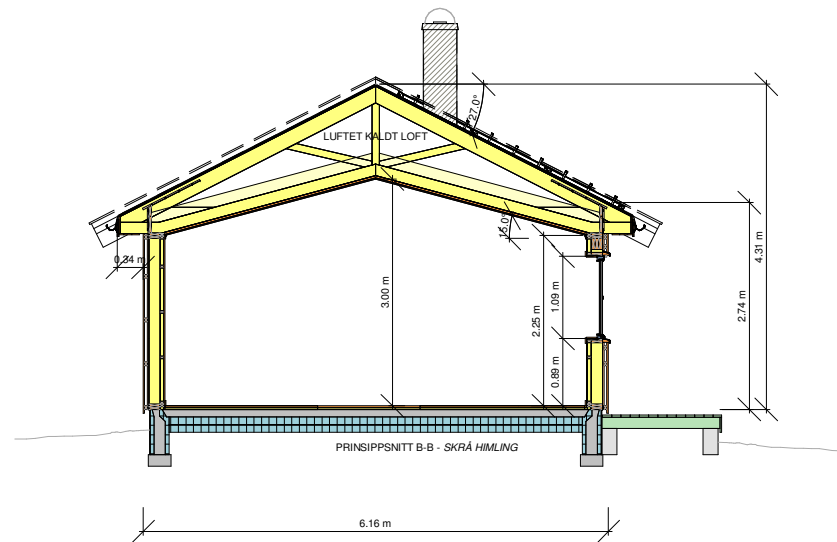


Disse tegningene kan ikke benyttes i prosjekter hvor Familiehytta AS ikke er produsent. Det kan forekomme mindre avvik på innvendig mål.

FAUN	Rev.nr.	Revisjonen gjelder	Dato	Sign.	Kontr.	Gnr./Bnr.:	MJUKEN 50	Tegn.nr.:	M50-S004	Tegnet av:	MM
						Byggested:		Dato: A1	10.12.2025	Kontr. av:	X
Familiehytta	ARK						PRINSIPPSNITT B-B	Målestokk:	1 : 100	REV.NR.	
Økernveien 94, 0579 Oslo Tlf: +47 22 16 35 00 www.faun.no	Prosj.nr.:	M50	Status:	<b>SALGSTEGNING</b>				Kommune:	Ark-størrelse:	A4	

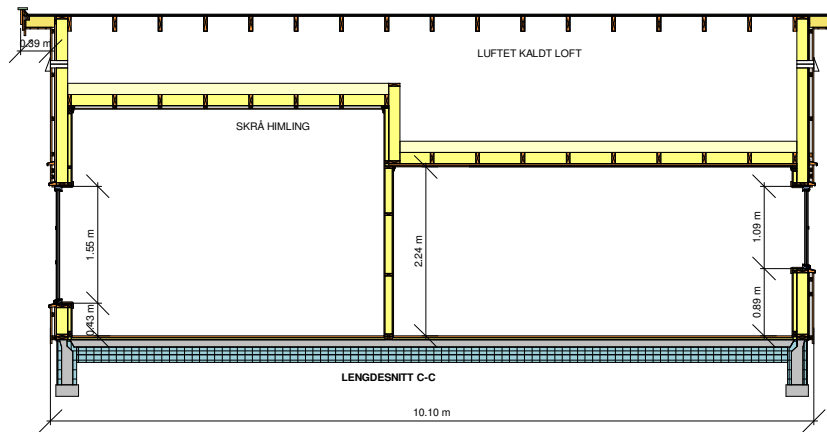


Disse tegningene kan ikke benyttes i prosjekter hvor Familiehytta AS ikke er produsent. Det kan forekomme mindre avvik på innvendig mål.

FAUN	Rev.nr.	Revisjonen gjelder	Dato	Sign.	Kontr.	Gnr./Bnr.:	MJUKEN 50	Tegn.nr.:	M50-S005	Tegnet av:	MM
						Byggested:		Dato: A1	10.12.2025	Kontr. av:	X
								Målestokk:	1 : 100	REV.NR.	
								Ark-størrelse:	A4		
Familiehytta	ARK					Kommune:	PRINSIPPSNITT C-C				
Økernveien 94, 0579 Oslo Tlf: +47 22 16 35 00 www.faun.no	Prosj.nr.:	M50	Status:	<b>SALGSTEGNING</b>							

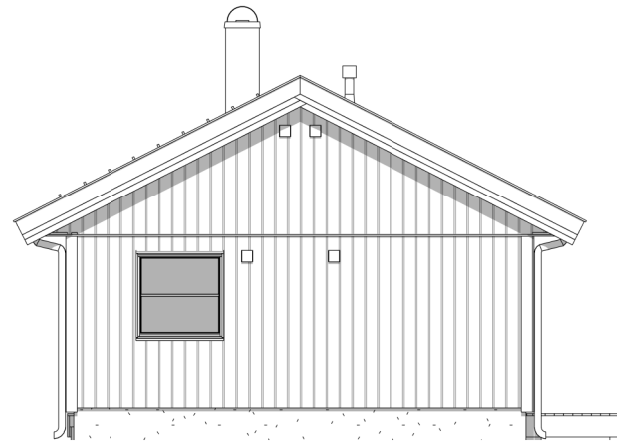


Disse tegningene kan ikke benyttes i prosjekter hvor Familiehytta AS ikke er produsent. Det kan forekomme mindre avvik på innvendig mål.

<b>FAUN</b>  	ARK  Prosj.nr.:  M50	Rev.nr.	Revisjonen gjelder	Dato	Sign.	Kontr.	Gnr./Bnr.:	<b>MJUKEN 50</b>  <b>FASADE 1</b>	Tegn.nr.:	M50-S006	Tegnet av:	MM		
									Byggested:	Dato: A1	10.12.2025	Kontr. av:	X	
											Målestokk:	1:100	REV.NR.	
											Ark-størrelse:	A4		
Økernveien 94, 0579 Oslo Tlf: +47 22 16 35 00 www.faun.no		Status:	<b>SALGSTEGNING</b>				Kommune:							

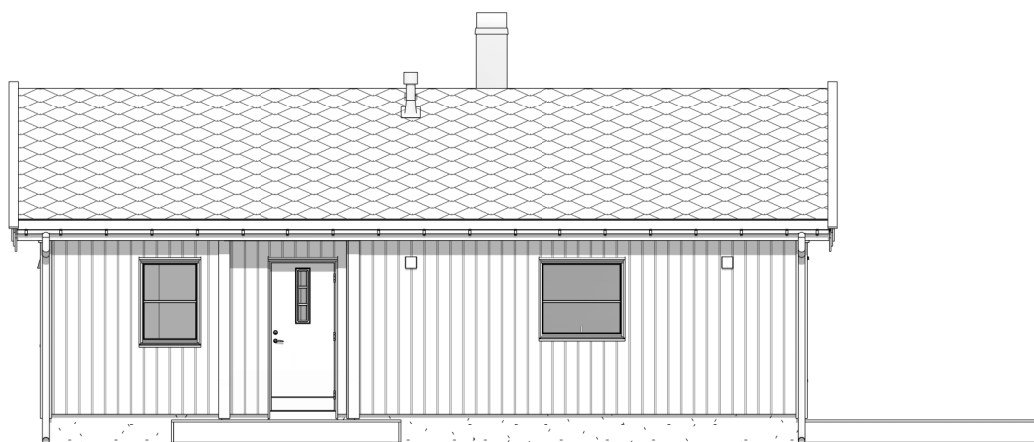

Disse tegningene kan ikke benyttes i prosjekter hvor Familiehytta AS ikke er produsent. Det kan forekomme mindre avvik på innvendig mål.

<b>FAUN</b>  	ARK  Prosj.nr.:  M50	Rev.nr.	Revisjonen gjelder	Dato	Sign.	Kontr.	Gnr./Bnr.:	<b>MJUKEN 50</b>  <b>FASADE 2</b>	Tegn.nr.:	M50-S007	Tegnet av:	MM		
									Byggested:	Dato: A1	10.12.2025	Kontr. av:	X	
											Målestokk:	1:100	REV.NR.	
										Kommune:	Ark-størrelse:	A4		
Økernveien 94, 0579 Oslo Tlf: +47 22 16 35 00 www.faun.no		Status:	<b>SALGSTEGNING</b>											

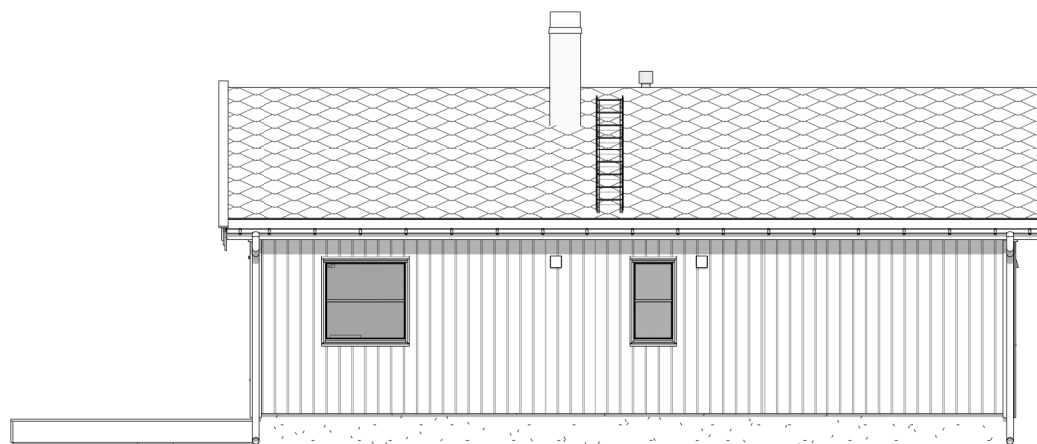


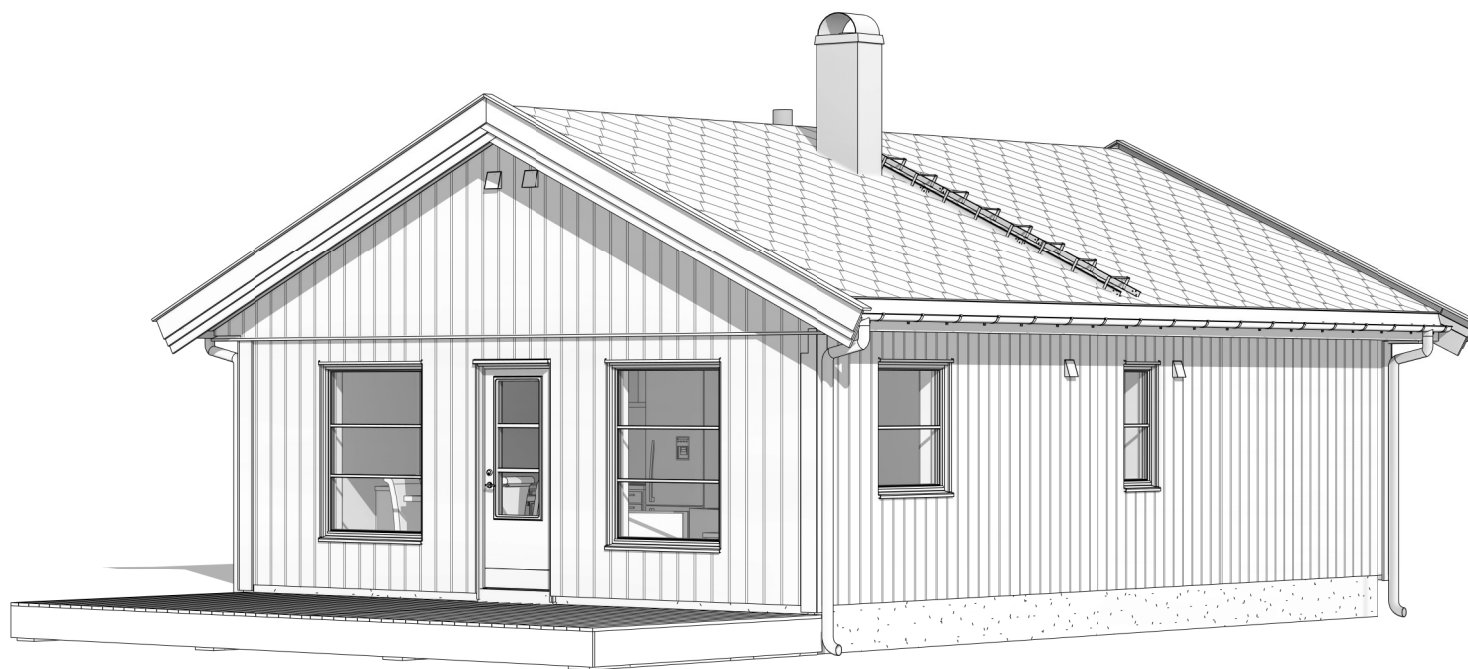
Disse tegningene kan ikke benyttes i prosjekter hvor Familiehytta AS ikke er produsent. Det kan forekomme mindre avvik på innvendig mål.

<b>FAUN</b>  	ARK  Prosj.nr.:  M50	Rev.nr.	Revisjonen gjelder	Dato	Sign.	Kontr.	Gnr./Bnr.:	<b>MJUKEN 50</b>  <b>FASADE 3</b>	Tegn.nr.:	M50-S008	Tegnet av:	MM	
									Byggested:	Dato: A1	10.12.2025	Kontr. av:	X
										Målestokk:	1:100	REV.NR.	
										Ark-størrelse:	A4		
Økernveien 94, 0579 Oslo Tlf: +47 22 16 35 00 www.faun.no		Status:	<b>SALGSTEGNING</b>				Kommune:						




Disse tegningene kan ikke benyttes i prosjekter hvor Familiehytta AS ikke er produsent. Det kan forekomme mindre avvik på innvendig mål.

FAUN	Rev.nr.	Revisjonen gjelder	Dato	Sign.	Kontr.	Gnr./Bnr.:	MJUKEN 50	Tegn.nr.:	M50-S009	Tegnet av:	MM
						Byggested:		Dato: A1	10.12.2025	Kontr. av:	X
 Familiehytta Økernveien 94, 0579 Oslo Tlf: +47 22 16 35 00 www.faun.no	ARK						<b>FASADE 4</b>	Målestokk:	1:100	REV.NR.	
	Prosj.nr.:	M50	Status:	<b>SALGSTEGNING</b>				Kommune:	Ark-størrelse:	A4	




Disse tegningene kan ikke benyttes i prosjekter hvor Familiehytta AS ikke er produsent. Det kan forekomme mindre avvik på innvendig mål.

<b>FAUN</b>  	Rev.nr.	Revisjonen gjelder	Dato	Sign.	Kontr.	Gnr./Bnr.:	<b>MJUKEN 50</b>  <b>PERSPEKTIV 1</b>	Tegn.nr.:	M50-S010	Tegnet av:	MM	
						Byggested:		Dato: A1	10.12.2025	Kontr. av:	X	
									Målestokk:		REV.NR.	
									Ark-størrelse:	A4		
	ARK											
Økernveien 94, 0579 Oslo Tlf: +47 22 16 35 00 www.faun.no	Prosj.nr.:					Kommune:						
	M50	Status:	<b>SALGSTEGNING</b>									

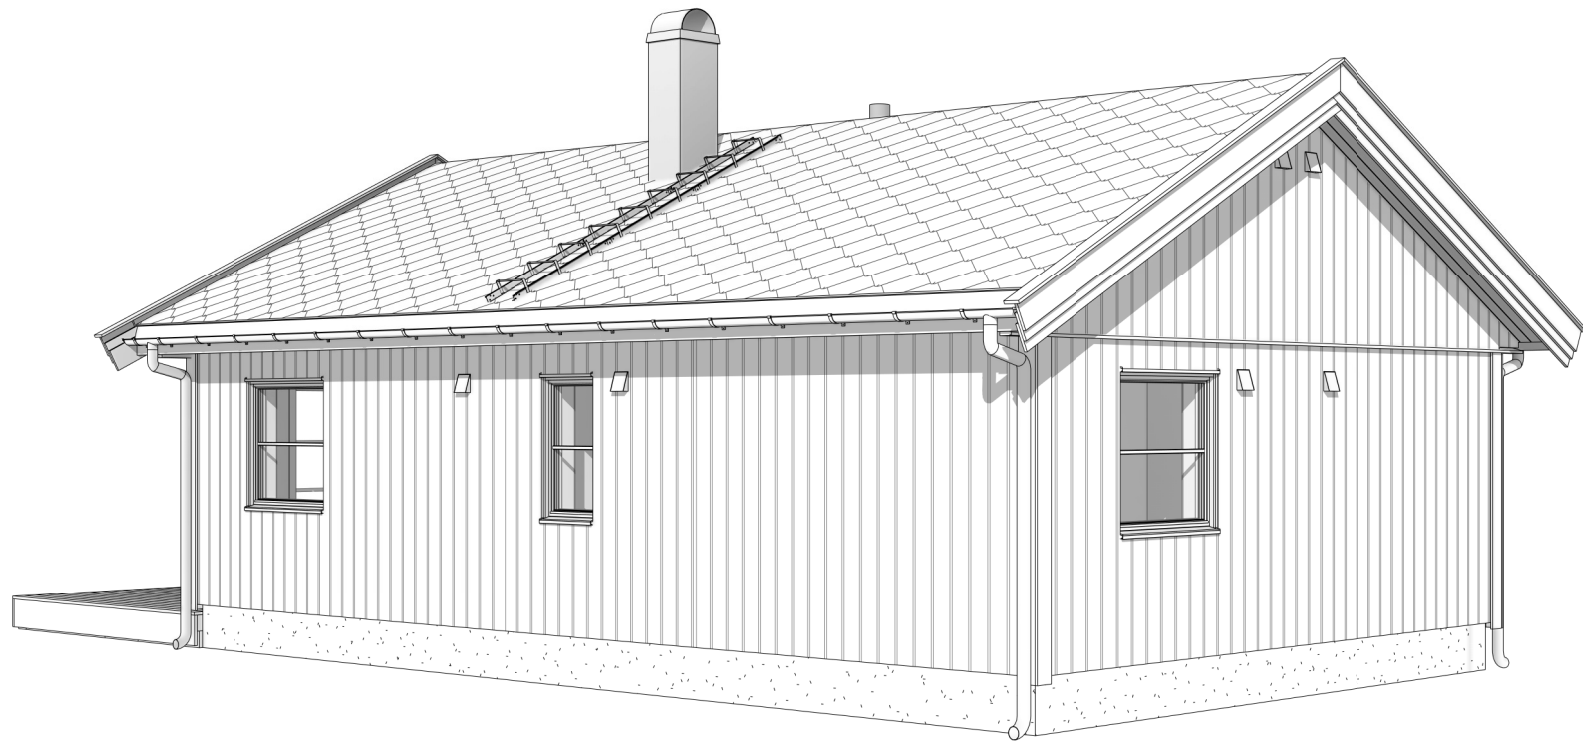

Disse tegningene kan ikke benyttes i prosjekter hvor Familiehytta AS ikke er produsent. Det kan forekomme mindre avvik på innvendig mål.

<b>FAUN</b>  	Rev.nr.	Revisjonen gjelder	Dato	Sign.	Kontr.	Gnr./Bnr.:	<b>MJUKEN 50</b>  <b>PERSPEKTIV 2</b>	Tegn.nr.:	M50-S011	Tegnet av:	MM
						Byggested:		Dato: A1	10.12.2025	Kontr. av:	X
								Målestokk:		REV.NR.	
						Kommune:		Ark-størrelse:	A4		
	ARK										
Økernveien 94, 0579 Oslo Tlf: +47 22 16 35 00 www.faun.no	Prosj.nr.:										
	M50	Status:	<b>SALGSTEGNING</b>								

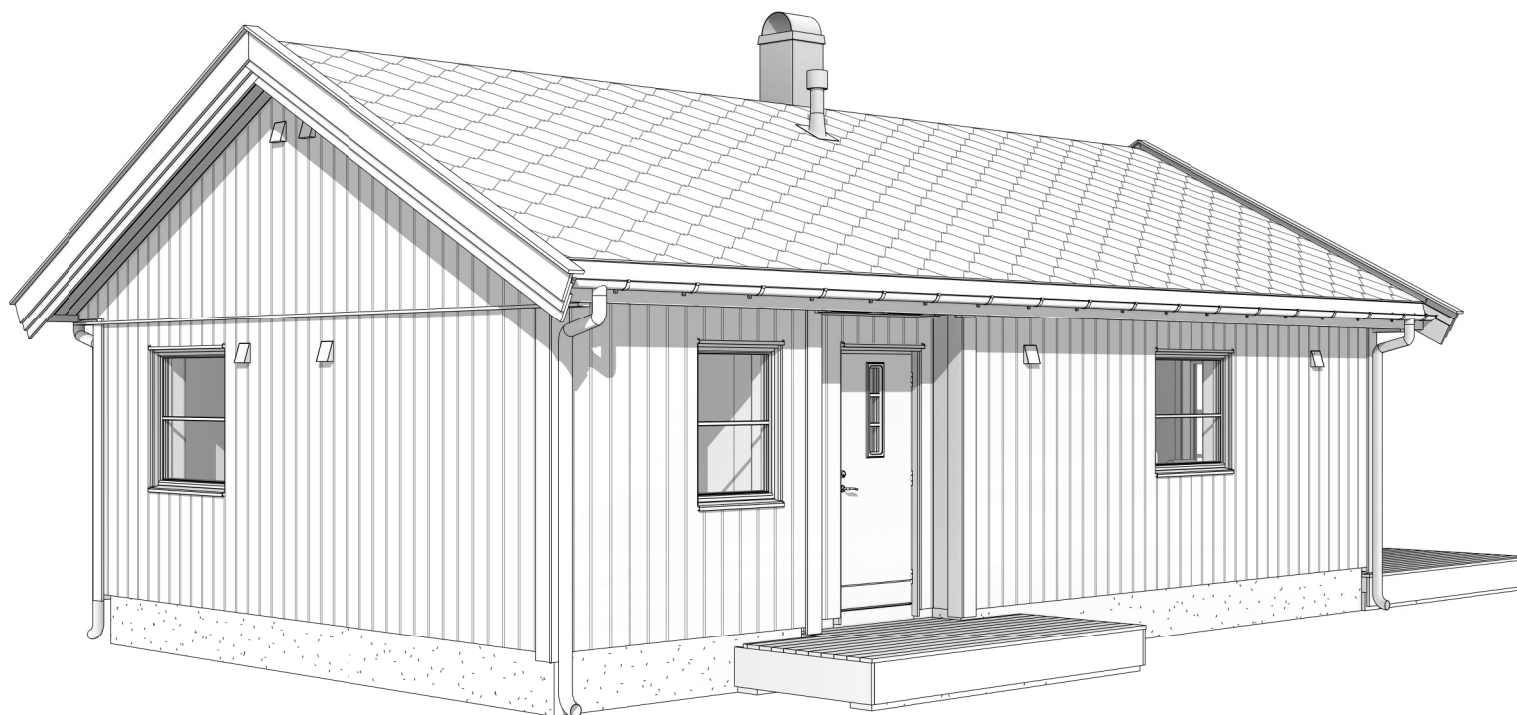

Disse tegningene kan ikke benyttes i prosjekter hvor Familiehytta AS ikke er produsent. Det kan forekomme mindre avvik på innvendig mål.

<b>FAUN</b>  	ARK  Prosj.nr.: M50	Rev.nr.	Revisjonen gjelder	Dato	Sign.	Kontr.	Gnr./Bnr.:	<b>MJUKEN 50</b>  <b>PERSPEKTIV 3</b>	Tegn.nr.:	M50-S012	Tegnet av:	MM		
									Byggested:	Dato: A1	10.12.2025	Kontr. av:	X	
											Målestokk:		REV.NR.	
										Kommune:	Ark-størrelse:	A4		
Økernveien 94, 0579 Oslo Tlf: +47 22 16 35 00 www.faun.no		Status:	<b>SALGSTEGNING</b>											



Disse tegningene kan ikke benyttes i prosjekter hvor Familiehytta AS ikke er produsent. Det kan forekomme mindre avvik på innvendig mål.

FAUN	Rev.nr.	Revisjonen gjelder	Dato	Sign.	Kontr.	Gnr./Bnr.:	MJUKEN 50	Tegn.nr.:	M50-S013	Tegnet av:	MM
						Byggested:		Dato: A1	10.12.2025	Kontr. av:	X
								Målestokk:		REV.NR.	
								Ark-størrelse:	A4		
 Familiehytta	ARK	<b>SALGSTEGNING</b>				Kommune:	<b>PERSPEKTIV 4</b>				
Økernveien 94, 0579 Oslo Tlf: +47 22 16 35 00 www.faun.no	Prosj.nr.:					M50		Status:			

NB: TEGNINGEN ER KUN EN PRINSIPTEGNING SOM VISER MÅLSETTING AV RINGMUR SAMT LASTER FOR VIDERE PROSJEKTERING.

MÅLSETTINGEN ANGITT PÅ TEGNINGEN ER UTVENDIG GRUNNMURPLATE.

DET ER GRUNNMURSENTREPRENØR ELLER HANS PROSJEKTERENDE SOM ER ANSVARLIG FOR Å PROSJEKTERE RINGMUR, BUNNPLATE OG ISOLERING ETTER FØLGENDE NBI BLAD:

451.021 KLIMADATA FOR TERMISK DIMENSJONERING OG FROSTSIKRING

511.101 BYGGEGRUNN OG TERRENG

520.706 SIKRING MOT RADON VED NYBYGGING

521.111 GULV PÅ GRUNNEN MED RINGMUR UTFØRELSE

521.112 GULV PÅ GRUNNEN MED RINGMUR TELESIKRING OG VARMEISOLERING AV OPPVARMEDE BYGNINGER.

521.811 TELESIKRING AV UOPPVARMEDE BYGNINGER OG KONSTRUKSJONER. DIMENSJONERING OG UTFØRELSE (DER DET ER AKTUELT)

SAMT ØVRIGE NBI BLAD, FORSKRIFTER OG STANDARDER DER DET SKULLE VÆRE NØDVENDIG.

OK FUNDAMENTER FOR TERRASSE OG SØYLER SKAL VÆRE 250MM UNDER OK STØPT PLATE

GULV SKAL BRETTSKURES. TOLERANSEKLASSE PB ETTER NS 3420. PB TOTAL PLANHET +/- 10MM. LOKAL PLANHET MÅLT OVER 2 METER +/- 3MM. VED AVVIK UTOVER DETTE VIL VI FAKTURERE MEDGÅTT ARBEID FOR AVRETNING.



RADONSPERRE SKAL Plasseres I GULVET MELLOM ISOLASJON OG STØPT PLATE. OVER RADONMEMBRANEN SKAL DET LEGGES ET BESKYTTELSES- OG GLIDESJIKT OVER MEMBRANEN AV 0,8MM TYKK PLAST ELLER ET MATERIALE MED TILSVARENDE TYKKELSE OG MEKANISK STYRKE.

RADONMEMBRANEN SKAL FØRES KONTINUERLIG UT OVER RINGMURSKRONEN.

ALLE RINGMURER SKAL MARKISOLERES ETTER NBI BLAD 521.112

GULVET SKAL HA EN U-VERDI LIK ELLER MINDRE ENN 0,180 W/m²K

HYTTAS VEGGTYKKELSE ER 148+48MM. RINGMUR MÅ UTFORMES SLIK AT RADONSPERRE KOMMER OPP UNDER VEGG SOM VIST PÅ DETALJEN UNDER, SAMT AT SVILL HAR NOK OPPLGG.

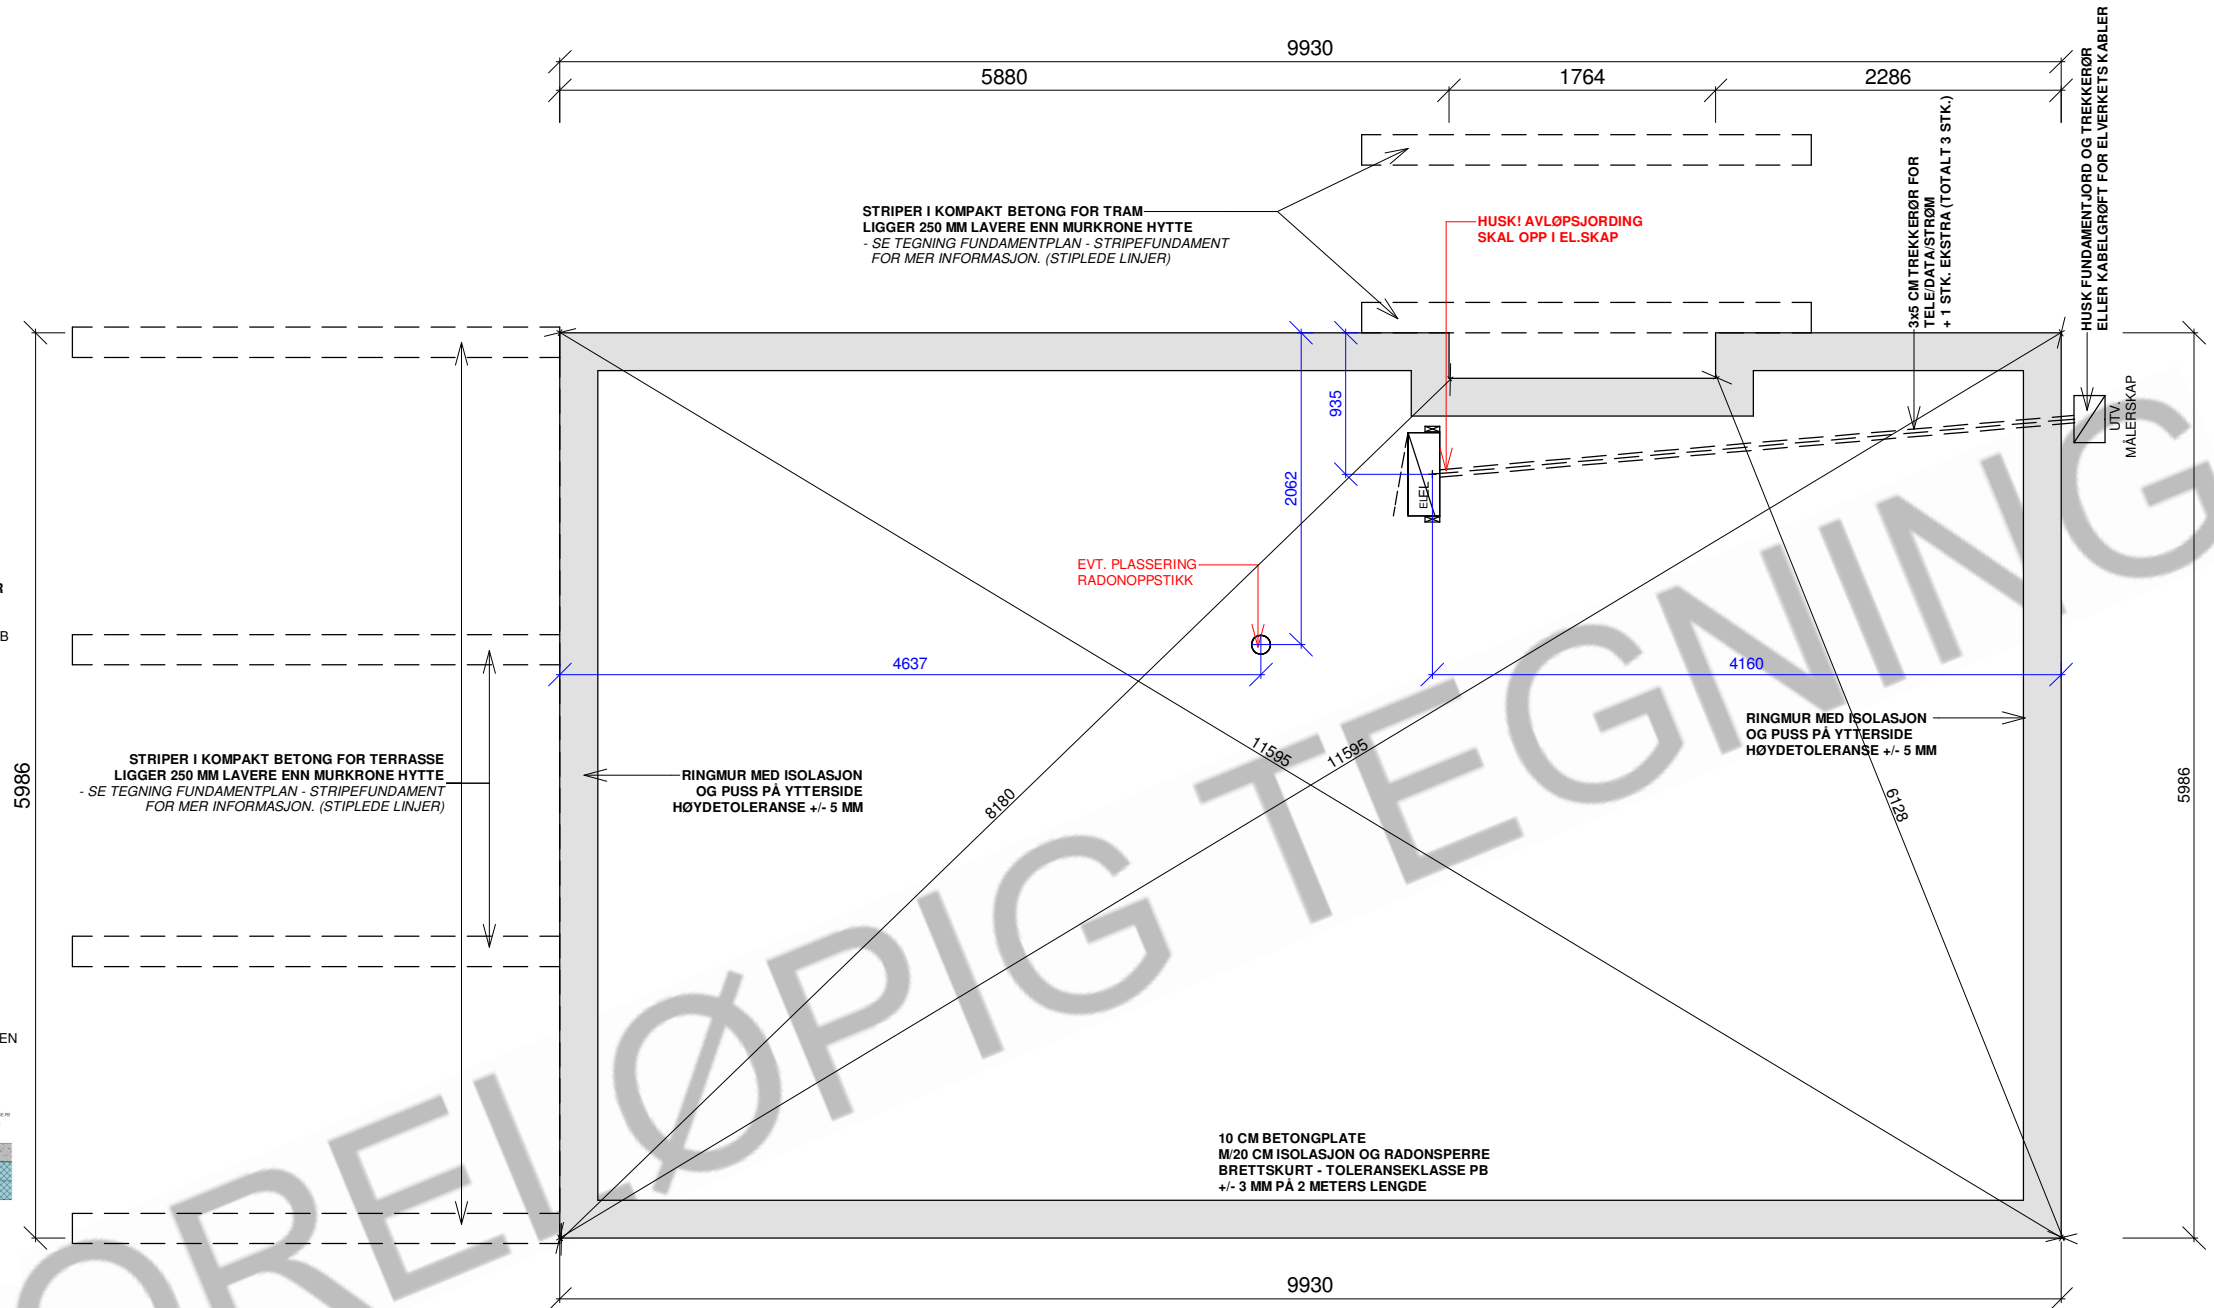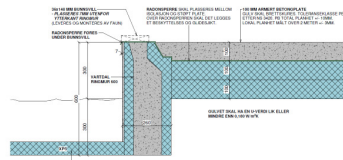

Disse tegningene kan ikke benyttes i prosjekter hvor Familiehytta AS ikke er produsent. Det kan forekomme mindre avvik på innvendig mål.

FAUN	Rev.nr.	Revisjonen gjelder	Dato	Sign.	Kontr.	Gnr./Bnr.:	Byggested:	Kommune:	MJUKEN 50	Tegn.nr.:	M50-A007	Tegnet av:MM
										Dato: A1	10.12.2025	Kontr. av: X
Familiehytta	ARK					Status:	SALGSTEGNING	FUNDAMENTPLAN - RINGMUR	Målestokk:	1 : 50	REV.NR.	
	Økernveien 94, 0579 Oslo Tlf: +47 22 16 35 00 www.fau.no	Prosj.nr.:	M50	Arkstørrelse:	A3							