

T-BRA 88.3 m<sup>2</sup>    BYA 100.8 m<sup>2</sup>    BRA 83.8 m<sup>2</sup>    BTA 96.5 m<sup>2</sup>

Disse tegningene kan ikke benyttes i prosjekter hvor Familiehytta AS ikke er produsent. Det kan forekomme mindre avvik på innvendig mål.

Oppdragsgiver  
 Navn:  
 Prosjektnr:




Økernveien 94  
 0579 Oslo  
 Tlf: 22 16 35 00  
 www.familiehytta.no

## Rondablikk 85 Salgstegninger

Rev.	Dato	Rev. gjelder	Tegn.	Kontr.	Tegn. Navn	Gnr./bnr.:	Dato:	Fag:
					Versjon V20-1	Adresse postnr kommune	15.02.2023	ARK
					Kontr.		Tegningsnr.:	Rev.
							A-101	
							Målestokk	
						1. Etasje	1:100	mm



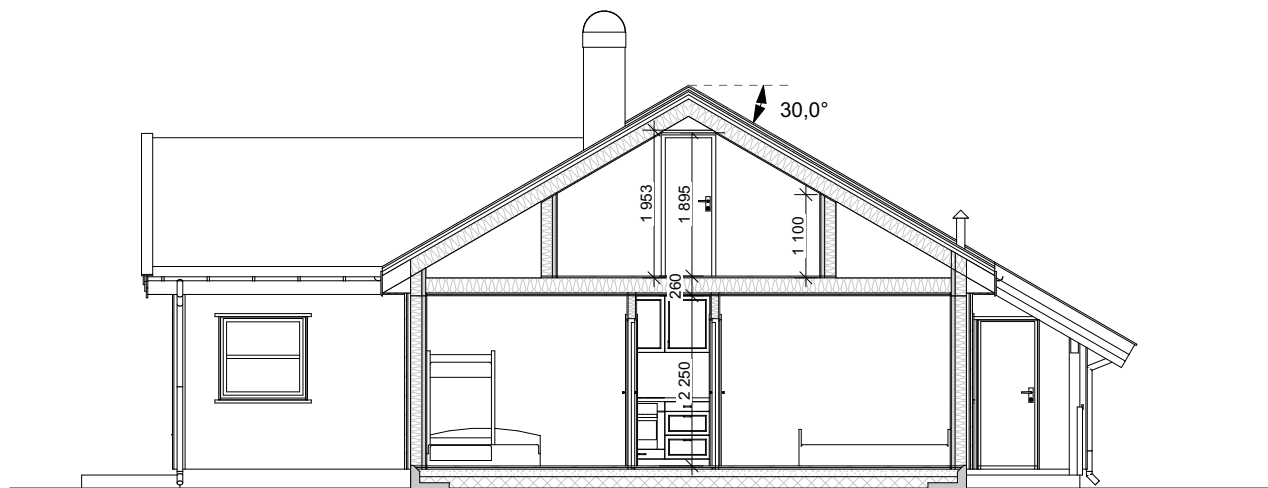

Disse tegningene kan ikke benyttes i  
 prosjekter hvor Familiehytta AS ikke er produsent.  
 Det kan forekomme mindre avvik på innvendig mål.

Oppdragsgiver  
 Navn:  
 Prosjektnr:




Økernveien 94  
 0579 Oslo  
 Tlf. 22 16 35 00  
 www.familiehytta.no

## Rondablikk 85 Salgstegninger

						Tegn. Navn	Gnr./bnr.:	Dato:	Fag:
						Versjon V20-1	Adresse postnr kommune	15.02.2023	ARK
						Kontr.	Snitt A	Tegningsnr.: A-103	Rev.
Rev.	Dato	Rev. gjelder		Tegn.	Kontr.			Målestokk 1:100	mm



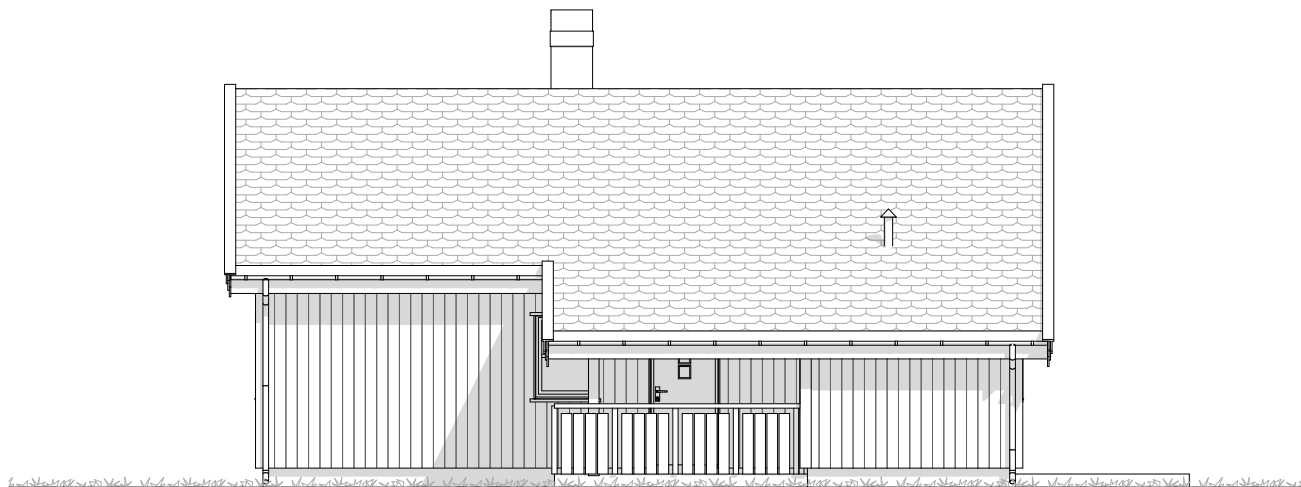

Fasade 1

Disse tegningene kan ikke benyttes i  
prosjekter hvor Familiehytta AS ikke er produsent.  
Det kan forekomme mindre avvik på innvendig mål.


Oppdragsgiver  
Navn:  
Prosjektnr:

 Familiehytta

Økernveien 94  
0579 Oslo  
Tlf. 22 16 35 00  
www.familiehytta.no

## Rondablikk 85 Salgstegninger

					Tegn. Navn	Gnr./bnr.:	Dato:	Fag:
					Versjon V20-1	Adresse postnr kommune	15.02.2023	ARK
					Kontr.	Fasade 1	Tegningsnr.: A-105	Rev.
Rev.	Dato	Rev. gjelder	Tegn.	Kontr.			Målestokk 1:100	mm

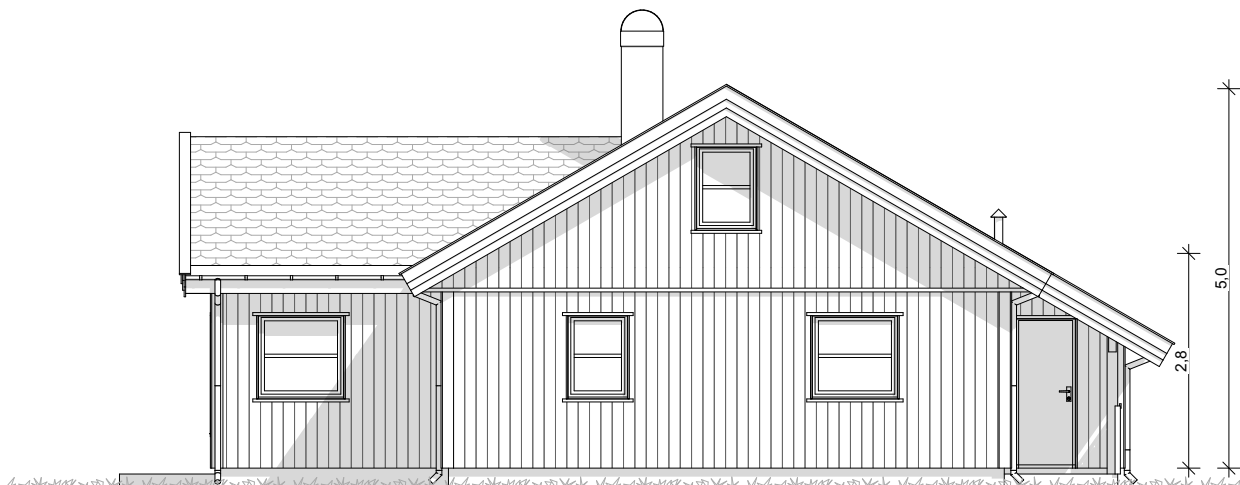

Møne og gesims er målsatt fra topp grunnmur, høyde på grunnmur vil komme i tillegg.

Fasade 2

Disse tegningene kan ikke benyttes i prosjekter hvor Familiehytta AS ikke er produsent. Det kan forekomme mindre avvik på innvendig mål.

Oppdragsgiver  
 Navn:  
 Prosjektnr:




Økernveien 94  
 0579 Oslo  
 Tlf. 22 16 35 00  
 www.familiehytta.no

## Rondablikk 85 Salgstegninger

						Tegn. Navn	Gnr./bnr.:	Dato:	Fag:
						Versjon V20-1	Adresse postnr kommune	15.02.2023	ARK
						Kontr.	Fasade 2	Tegningsnr.: A-106	Rev.
Rev.	Dato	Rev. gjelder		Tegn.	Kontr.			Målestokk 1:100	mm



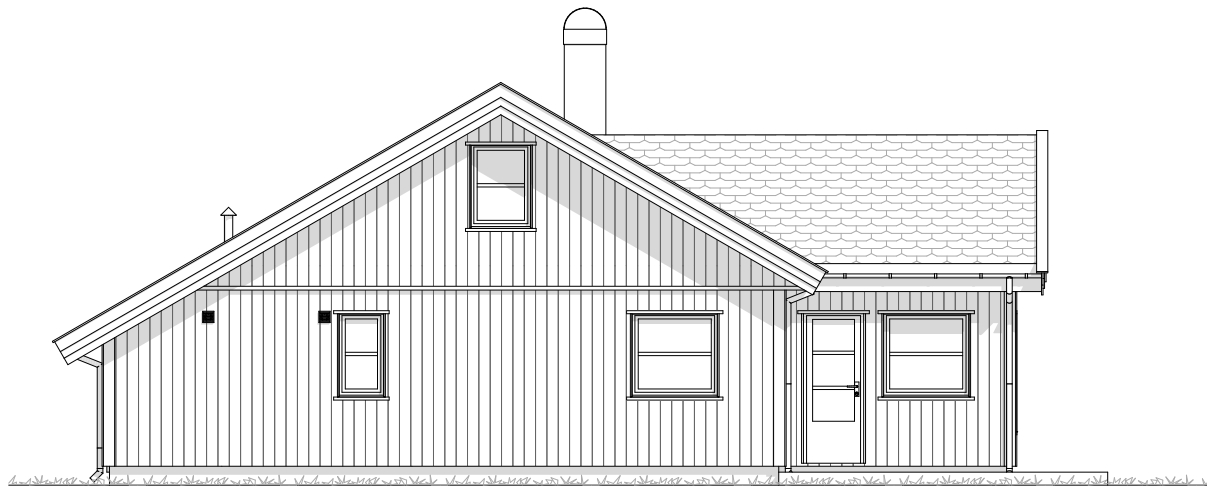

Fasade 4

Disse tegningene kan ikke benyttes i  
prosjekter hvor Familiehytta AS ikke er produsent.  
Det kan forekomme mindre avvik på innvendig mål.

Oppdragsgiver  
Navn:  
Prosjektnr:


 Familiehytta

Økernveien 94  
0579 Oslo  
Tlf. 22 16 35 00  
www.familiehytta.no

## Rondablikk 85 Salgstegninger

						Tegn. Navn	Gnr./bnr.:	Dato:	Fag:
						Versjon V20-1	Adresse postnr kommune	15.02.2023	ARK
						Kontr.	Fasade 4	Tegningsnr.:	Rev.
								Målestokk	
Rev.	Dato	Rev. gjelder		Tegn.	Kontr.			1:100	mm



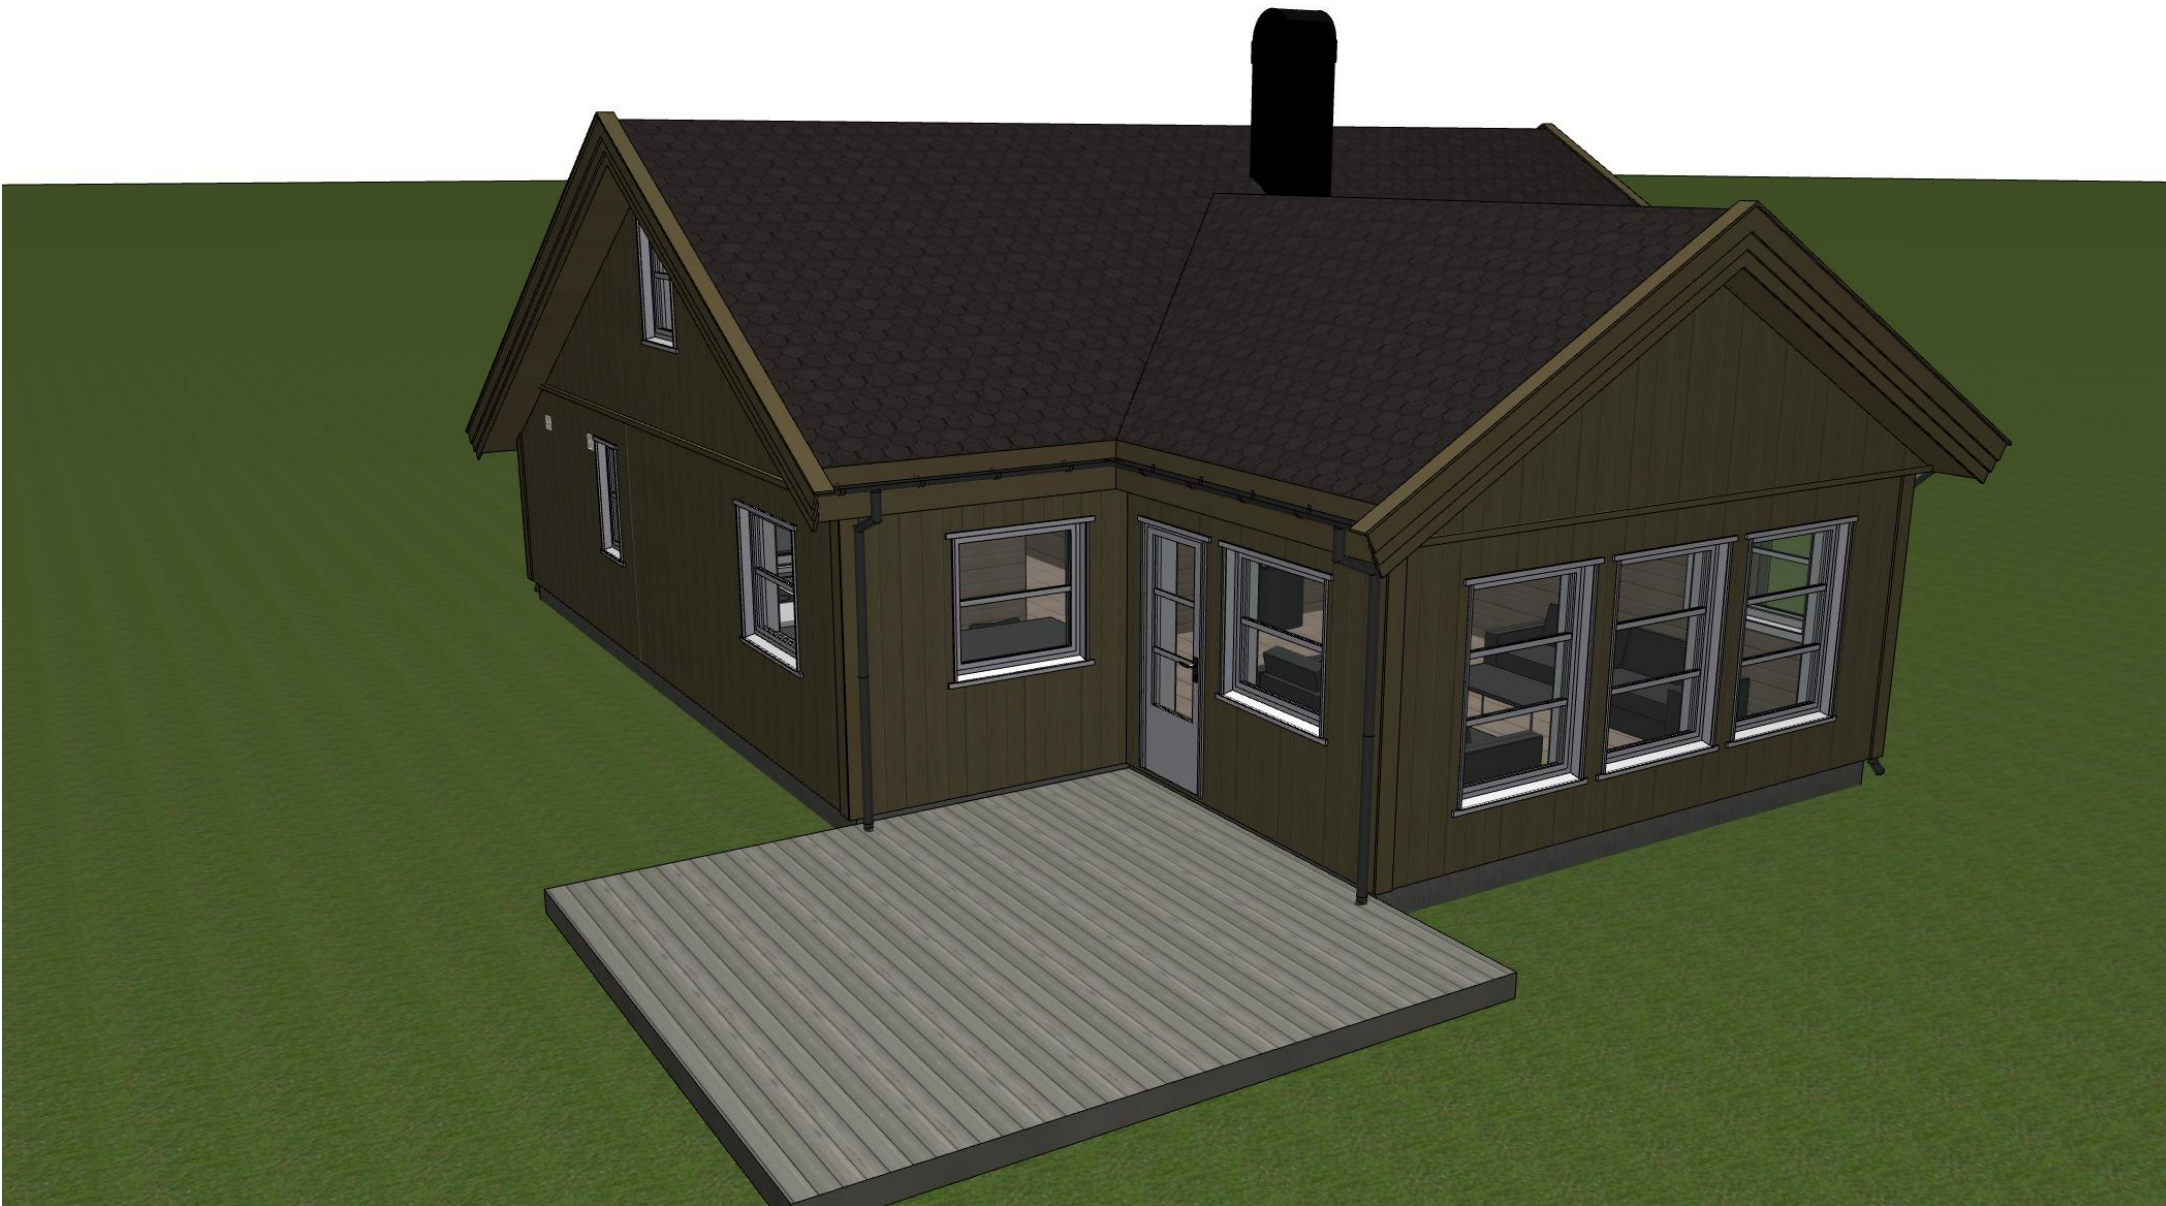

Disse tegningene kan ikke benyttes i prosjekter hvor Familiehytta AS ikke er produsent. Det kan forekomme mindre avvik på innvendig mål.

Oppdragsgiver  
 Navn:  
 Prosjektnr:



Økernveien 94  
 0579 Oslo  
 Tlf: 22 16 35 00  
 www.familiehytta.no

## Rondablikk 85 Salgstegninger

						Tegn. Navn	Gnr./bnr.:	Dato:	Fag:
						Versjon V20-1	Adresse postnr kommune	15.02.2023	ARK
						Kontr.	Perspektiv	Tegningsnr.: A-109	Rev.
Rev.	Dato	Rev. gjelder		Tegn.	Kontr.			Målestokk 1:258,50	mm



Disse tegningene kan ikke benyttes i prosjekter hvor Familiehytta AS ikke er produsent. Det kan forekomme mindre avvik på innvendig mål.


Oppdragsgiver  
 Navn:  
 Prosjektnr:



Økernveien 94  
 0579 Oslo  
 Tlf: 22 16 35 00  
 www.familiehytta.no

## Rondablikk 85 Salgstegninger

						Tegn. Navn	Gnr./bnr.:	Dato:	Fag:
						Versjon V20-1	Adresse postnr kommune	15.02.2023	ARK
						Kontr.	Perspektiv	Tegningsnr.: A-110	Rev.
Rev.	Dato	Rev. gjelder		Tegn.	Kontr.			Målestokk 1:258,50	mm

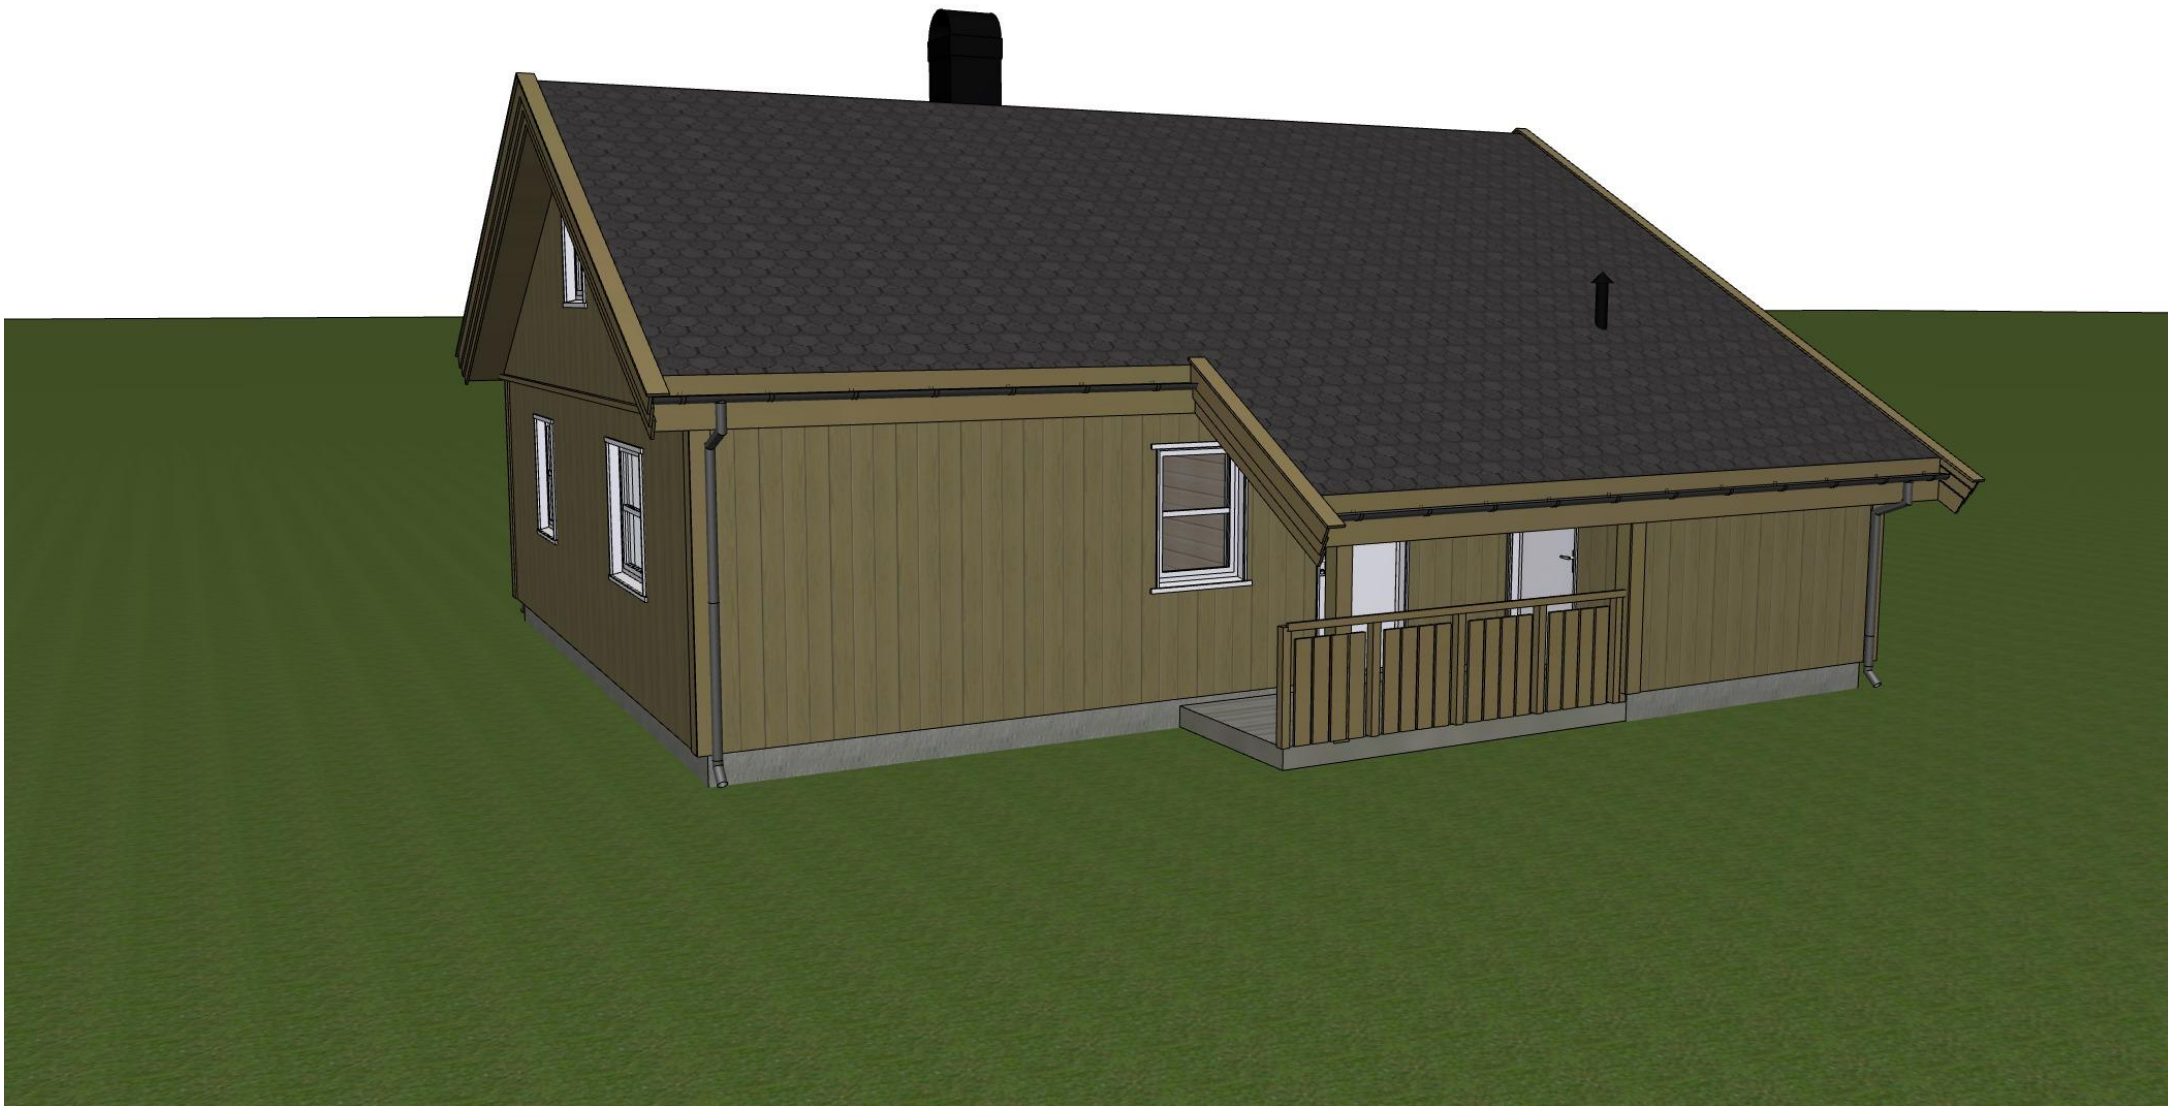

Disse tegningene kan ikke benyttes i prosjekter hvor Familiehytta AS ikke er produsent. Det kan forekomme mindre avvik på innvendig mål.

Oppdragsgiver  
 Navn:  
 Prosjektnr:



Økernveien 94  
 0579 Oslo  
 Tlf. 22 16 35 00  
 www.familiehytta.no

## Rondablikk 85 Salgstegninger

					Tegn. Navn	Gnr./bnr.:	Dato:	Fag:
					Versjon V20-1	Adresse postnr kommune	15.02.2023	ARK
					Kontr.	Perspektiv	Tegningsnr.: A-111	Rev.
Rev.	Dato	Rev. gjelder	Tegn.	Kontr.			Målestokk 1:258,50	mm



Disse tegningene kan ikke benyttes i  
 prosjekter hvor Familiehytta AS ikke er produsent.  
 Det kan forekomme mindre avvik på innvendig mål.

Oppdragsgiver  
 Navn:  
 Prosjektnr:



Økernveien 94  
 0579 Oslo  
 Tlf. 22 16 35 00  
 www.familiehytta.no

## Rondablikk 85 Salgstegninger

						Tegn. Navn	Gnr./bnr.:	Dato:	Fag:
						Versjon V20-1	Adresse postnr kommune	15.02.2023	ARK
						Kontr.	Perspektiv	Tegningsnr.: A-112	Rev.
Rev.	Dato	Rev. gjelder		Tegn.	Kontr.			Målestokk 1:258,50	mm