



«Ment som illustrasjon. Det tas forbehold om justering/tilpasninger av situasjonsplanen i forbindelse med detaljprosjektering og utførelse av innkjøringer, biloppstillingsplasser, gangveier og nøyaktig plassering av bebyggelse.»

Disse tegningene kan ikke benyttes i prosjekter hvor Telemarkhytter AS ikke er produsent. Det kan forekomme mindre avvik på innvendig mål.				Salgstegninger		Dato: 08.12.2023		Fag: ARK			
Oppdragsgiver: Eikedalen INN		Prosjektnr: TELEMARSHYTTES 2.0 Rognli panorama oppstue				Gnr./bnr.: 18/1 Eikedalen Kvam kommune		Tegningsnr.: A-100		Tegn. PG	
TELEMARSHYTTES		Økemveien 94 0579 Oslo Tlf: 22 16 35 00 www.telemarkhytter.no		Rev.	Nr.	Dato	Beskrivelse	Tegn.	Kontr.	Situasjonsplan 1000	1:1000

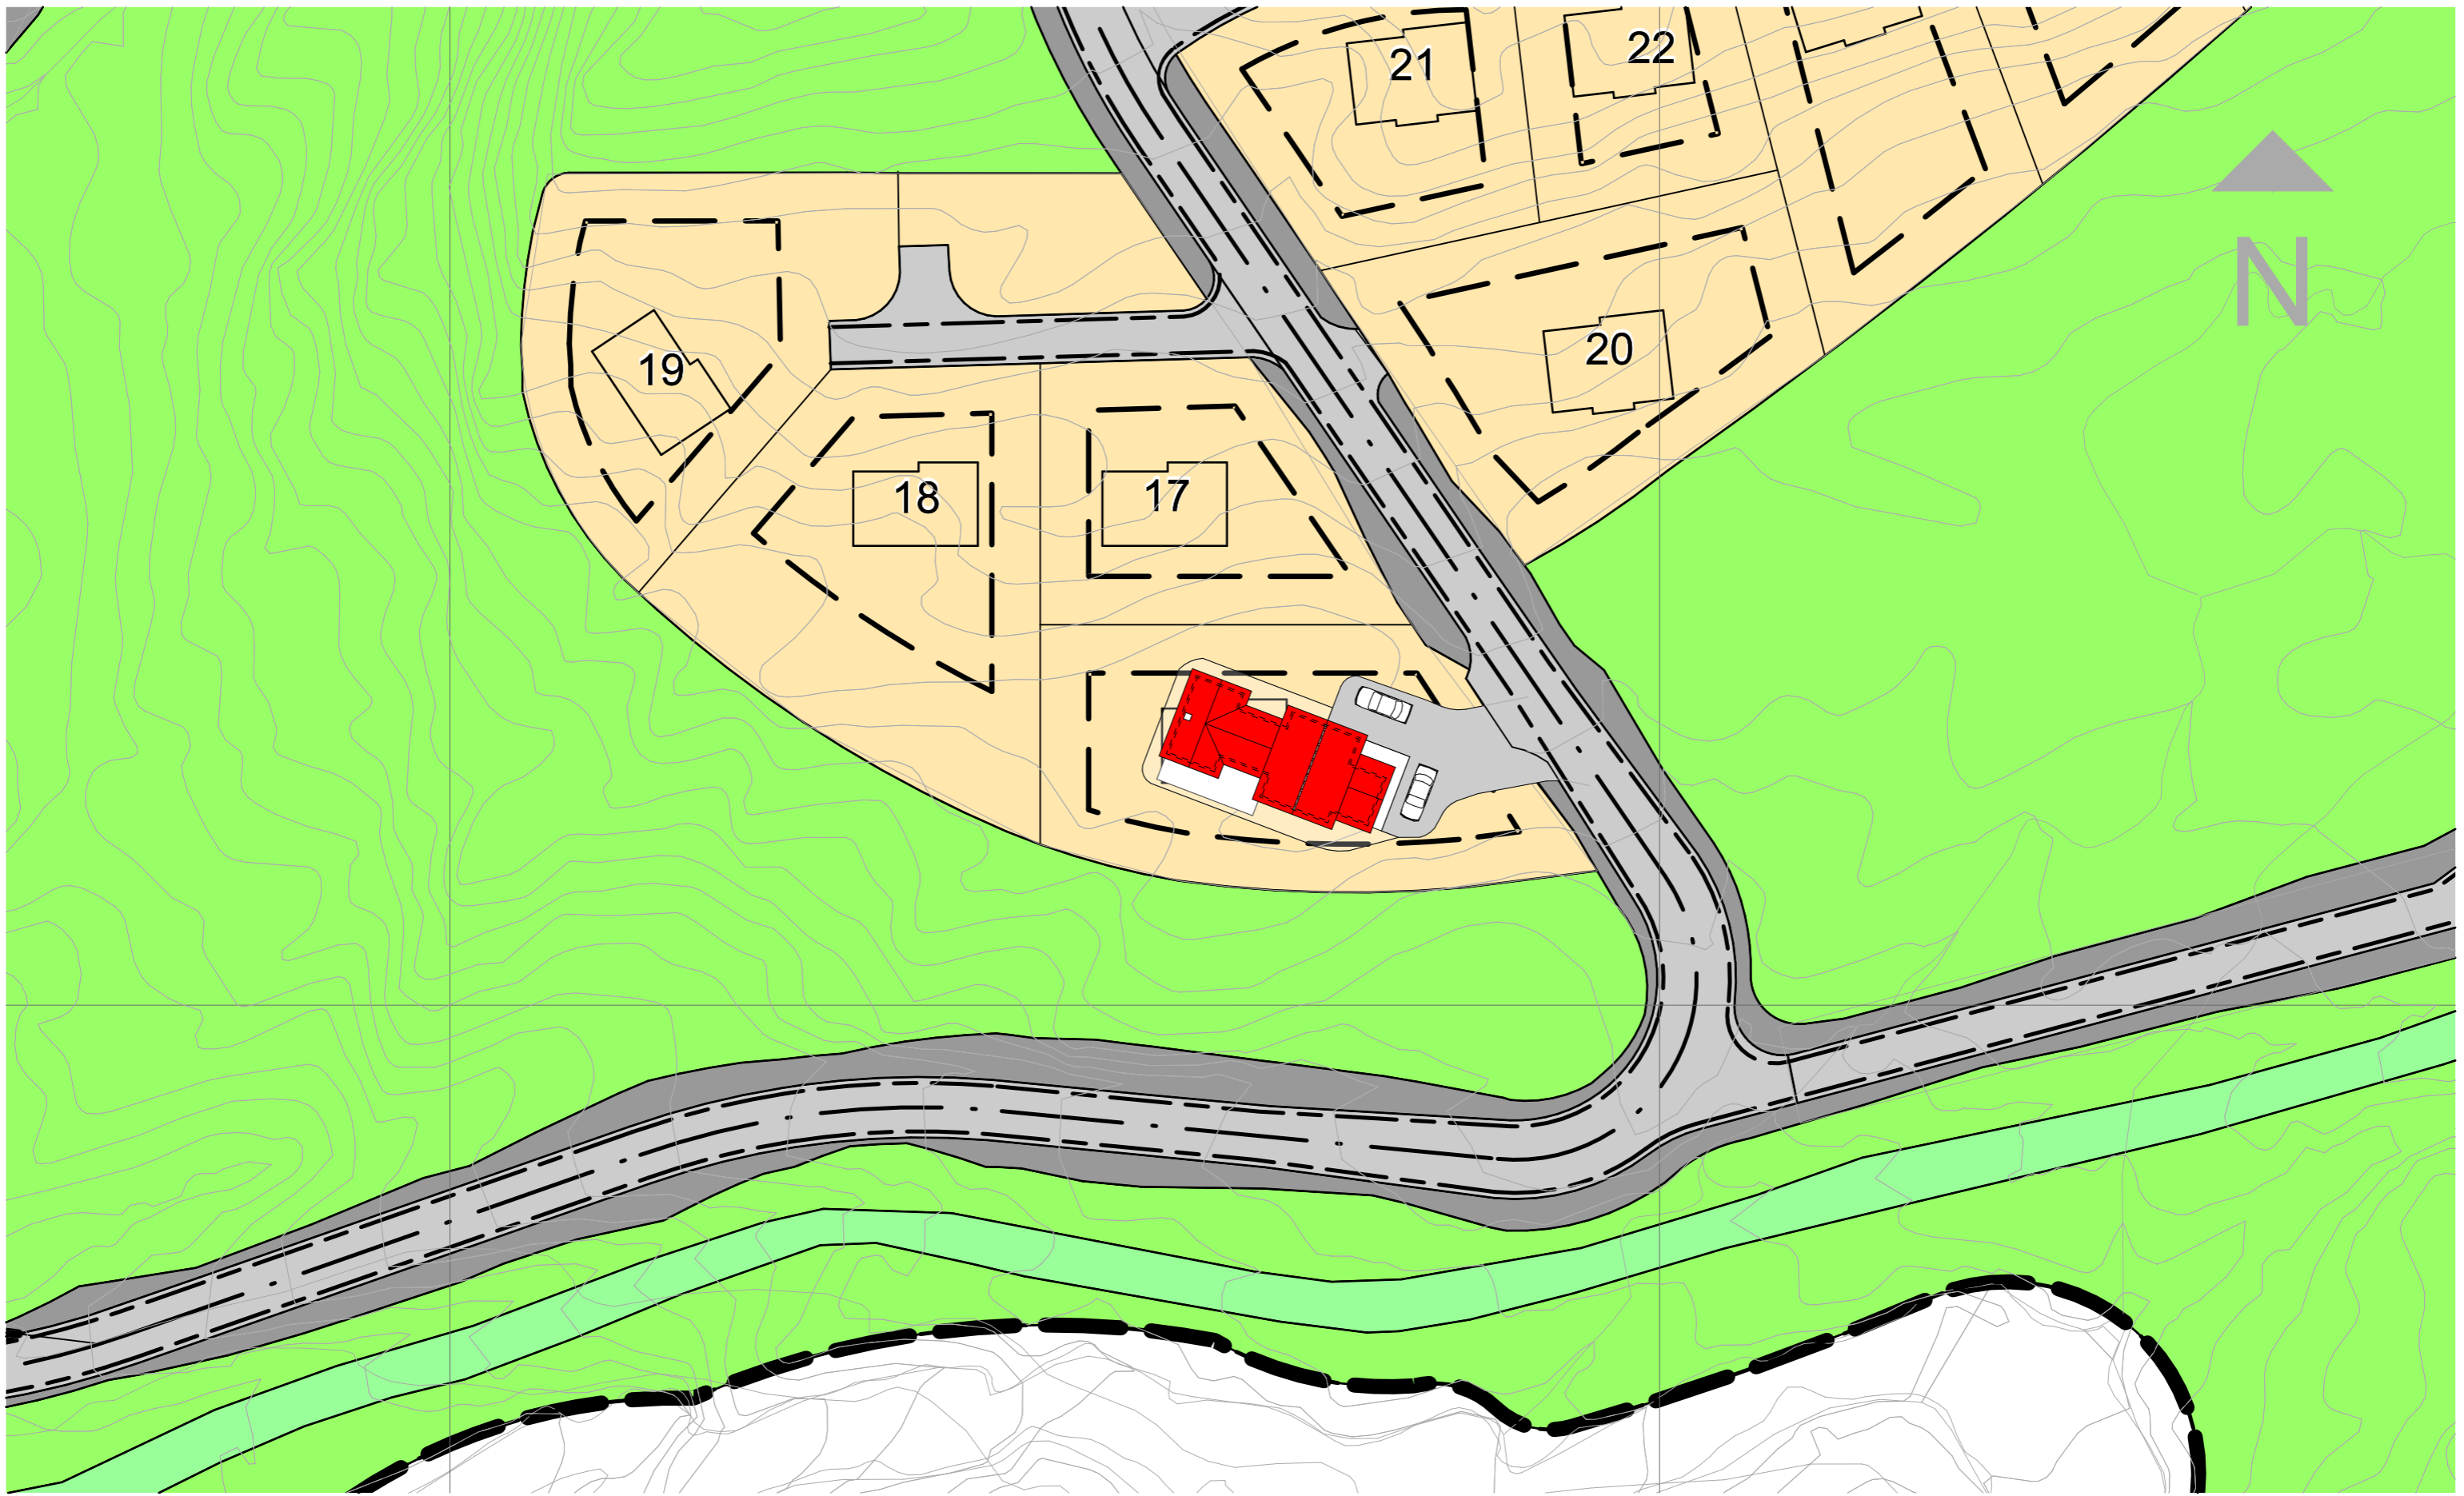

«Ment som illustrasjon. Det tas forbehold om justering/tilpasninger av situasjonsplanen i forbindelse med detaljprosjektering og utførelse av innkjøringer, biloppstillingsplasser, gangveier og nøyaktig plassering av bebyggelse.»

Disse tegningene kan ikke benyttes i prosjekter hvor Telemarkhytter AS ikke er produsent. Det kan forekomme mindre avvik på innvendig mål.				Salgstegninger				Dato: 08.12.2023		Fag: ARK							
								Oppdragsgiver: Eikedalen INN		Prosjektnr.: TELEMARSHYTTES 2.0 Rognli panorama oppstue		Gnr./bnr.: 18/1 Eikedalen Kvam kommune		Tegningsnr.: A-101		Tegn. PG	
TELEMARSHYTTES				Økemveien 94 0579 Oslo Tlf: 22 16 35 00 www.telemarkhytter.no				Rev. Nr. Dato		Beskrivelse		Tegn. Kontr.		Situasjonsplan 500		1:500	

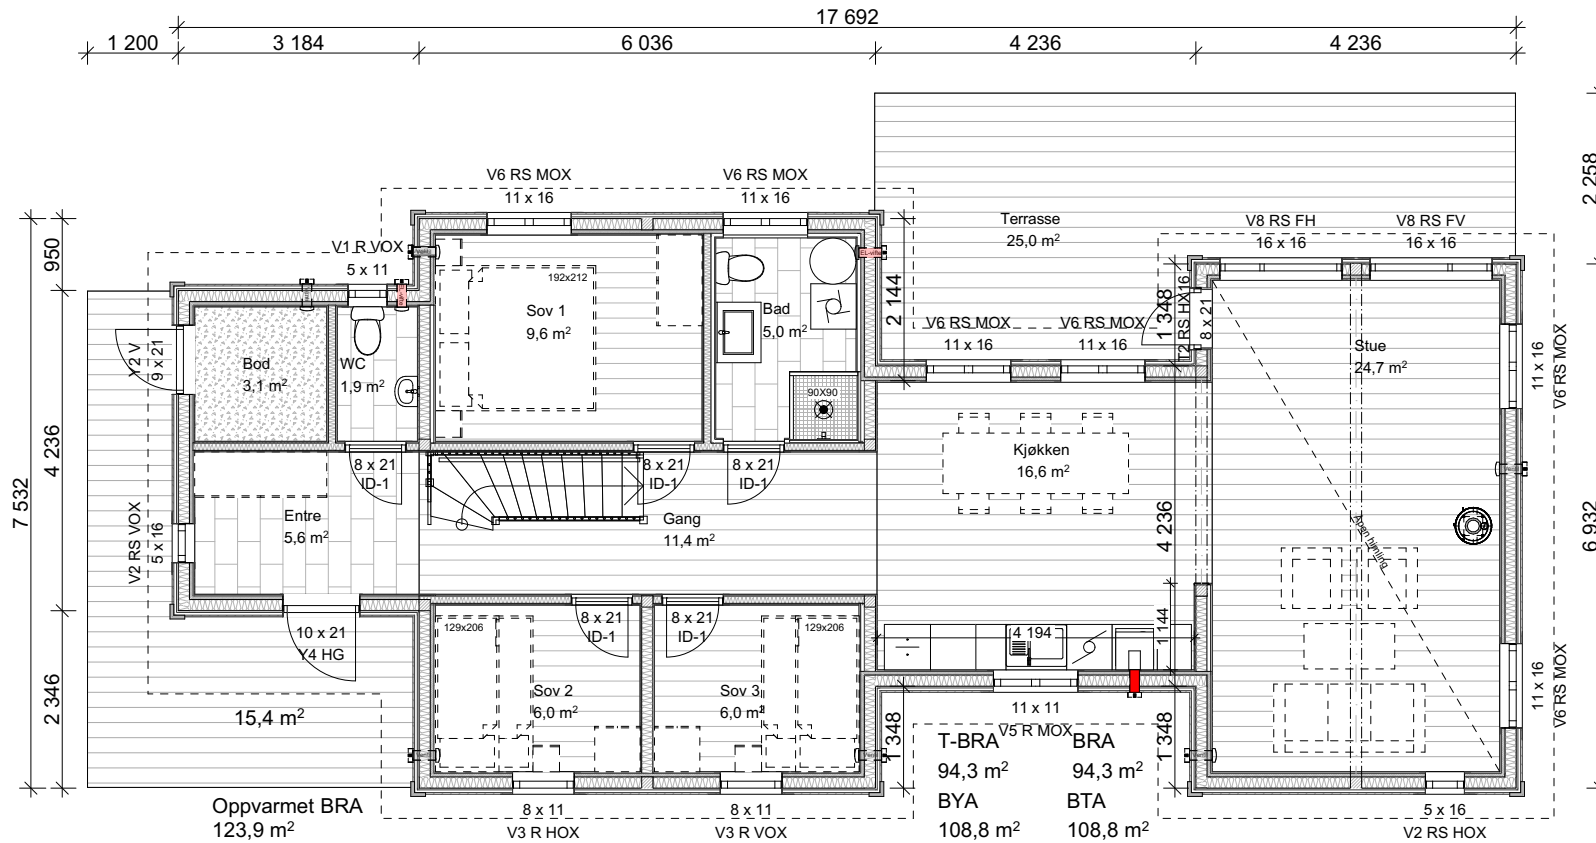

Disse tegningene kan ikke benyttes i
prosjekter hvor Telemarkhytter AS ikke er produsent.
Det kan forekomme mindre avvik på innvendig mål.

Oppdragsgiver:
Eikedalen INN

Prosjektnr.:
TELEMARKHYTTER 2.0
Rognli panorama oppstue

Økernveien 94
0579 Oslo
Tlf. 22 16 35 00
www.telemarkhytter.no

TELEMARKHYTTER

Rev. Nr. Dato Beskrivelse

Tegn. Kontr.

Salgstegninger

Gnr./bnr.: 18/1
Eikedalen
Kvam kommune

Dato:
08.12.2023


Fag:
ARK

Tegningsnr.:
A-102

Tegn.
PG


Plan 1. etasje

1:100

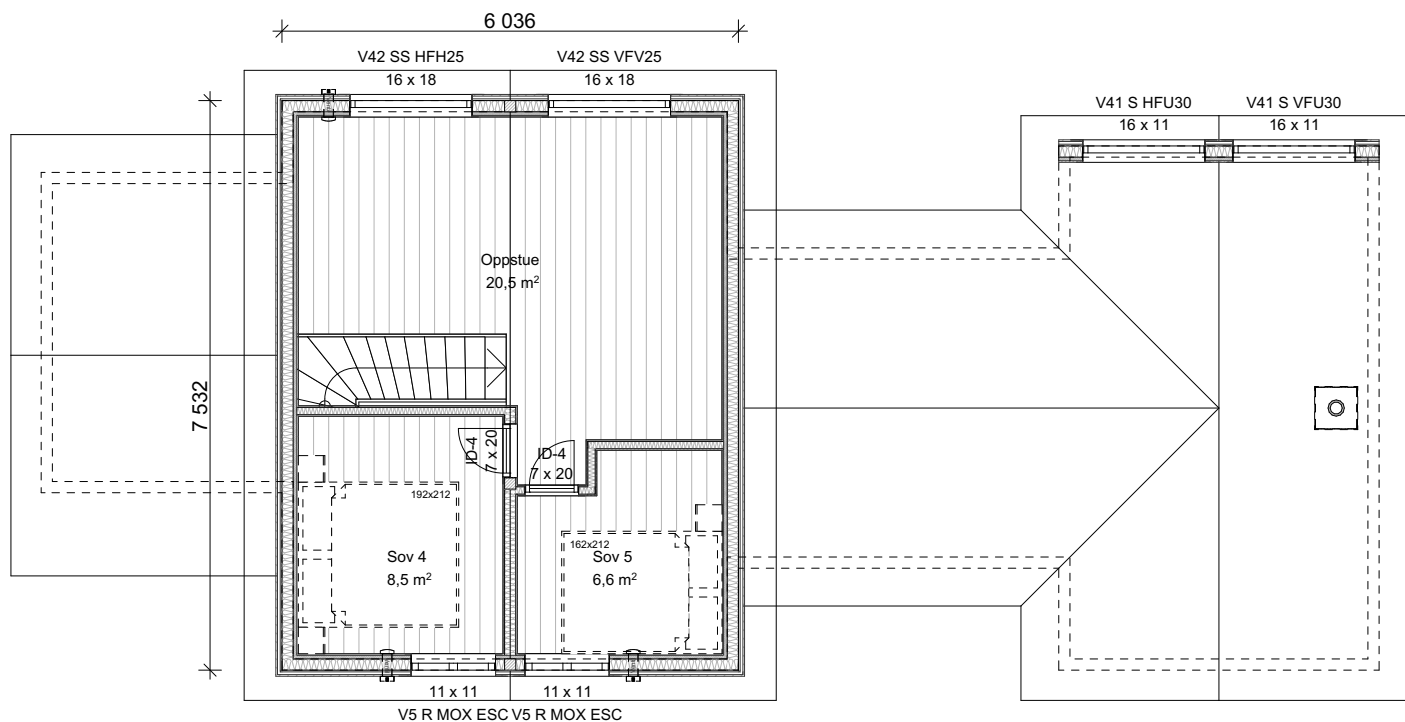

BRA T-BRA BTA
 29,6 m² 29,6 m² 35,8 m²

Disse tegningene kan ikke benyttes i prosjekter hvor Telemarkhytter AS ikke er produsent. Det kan forekomme mindre avvik på innvendig mål.				Salgstegninger				Gnr./bnr.: 18/1 Eikedalen Kvam kommune		Dato: 08.12.2023	Fag: ARK
Oppdragsgiver: Eikedalen INN		Prosjektnr.: TELEMARKHYTTER 2.0 Rognli panorama oppstue						Tegn.		Kontr.	
TELEMARKHYTTER		Økernveien 94 0579 Oslo Tlf. 22 16 35 00 www.telemarkhytter.no		Rev.	Nr.	Dato	Beskrivelse	Plan 2. etasje		1:100	

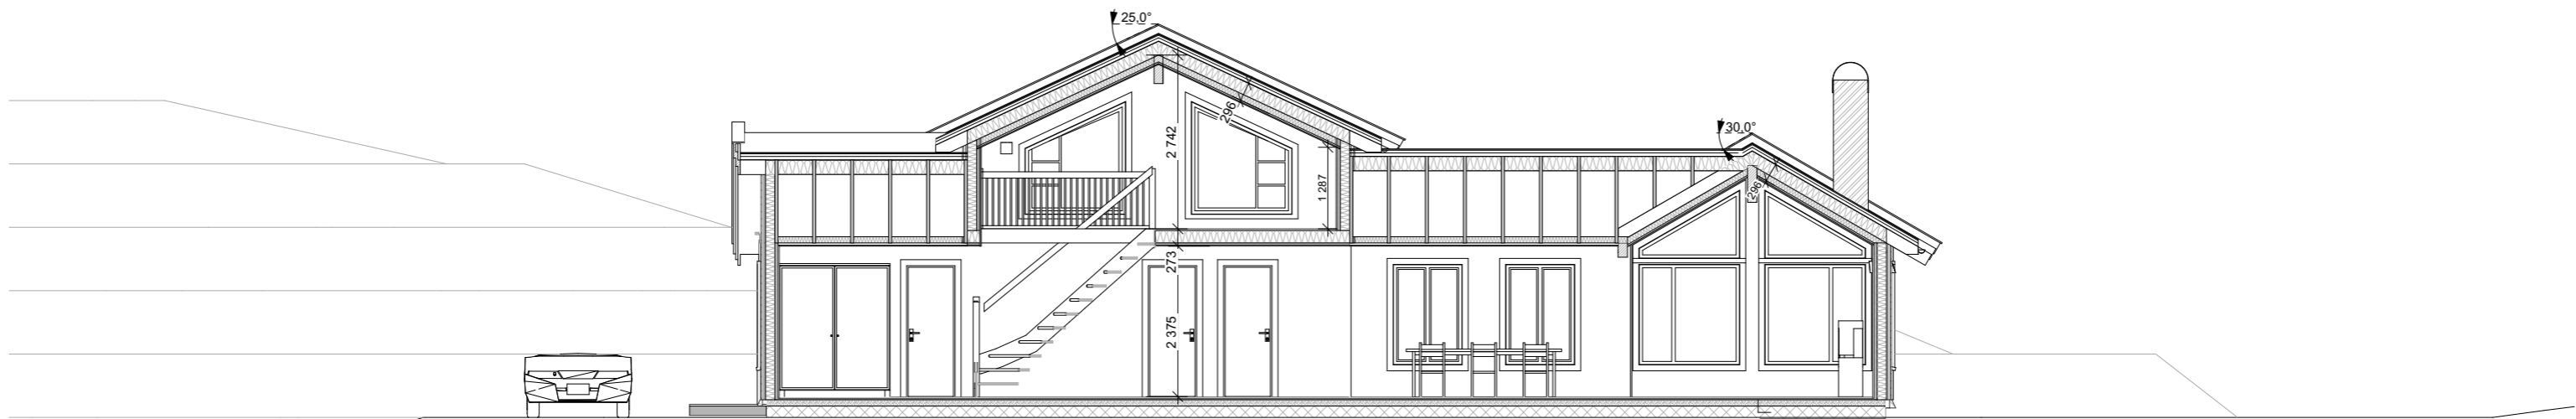


Snitt A


Ved utstikking må ansvarlig utførende kontrollere på plassen at eksisterende og planlangt terreng samsvarer med prosjekteringsgrunnlaget i søknaden. Ved avvik må det meldes inn til ansvarlig prosjekterende.

«Ment som illustrasjon. Det tas forbehold om justering/tilpasninger av situasjonsplanen i forbindelse med detaljprosjektering og utførelse av innkjøringer, biloppstillingsplasser, gangveier og nøyaktig plassering av bebyggelse.»

Disse tegningene kan ikke benyttes i prosjekter hvor Telemarkhytter AS ikke er produsent. Det kan forekomme mindre avvik på innvendig mål.						Salgstegninger			
Oppdragsgiver: Eikedalen INN	Prosjektnr:					Gnr./bnr.: 18/1 Eikedalen Kvam kommune	Dato:	Fag:	
	TELEMARKHYTTER 2.0 Rognli panorama oppstue						08.12.2023	ARK	
TELEMARKHYTTER	Økemveien 94 0579 Oslo Tlf: 22 16 35 00 www.telemarkhytter.no	Rev.	Nr.	Dato	Beskrivelse	Tegn.	Kontr.	Tegningsnr.:	Tegn.
								A-104	PG
						Snitt A		1:100	

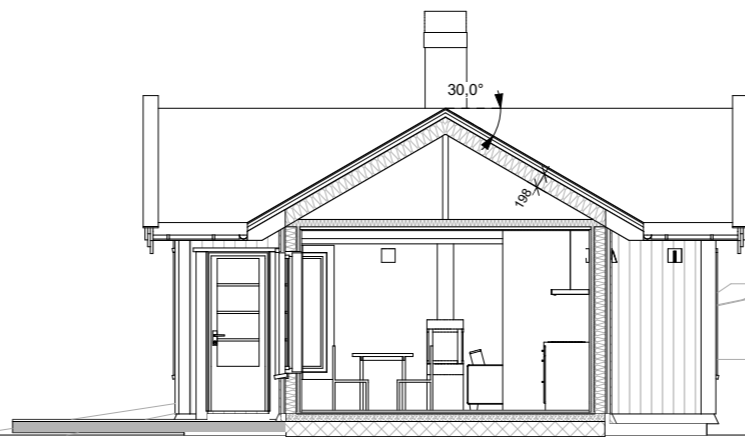


Snitt B

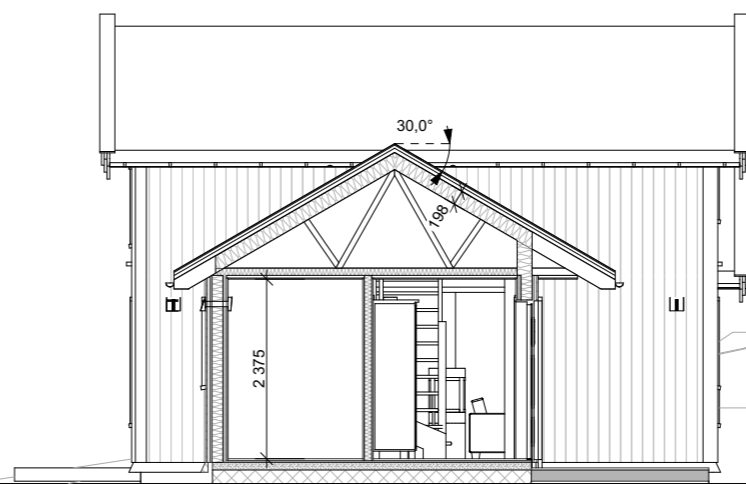

Snitt C

«Ment som illustrasjon. Det tas forbehold om justering/tilpasninger av situasjonsplanen i forbindelse med detaljprosjektering og utførelse av innkjøringer, biloppstillingsplasser, gangveier og nøyaktig plassering av bebyggelse.»


Disse tegningene kan ikke benyttes i prosjekter hvor Telemarkhytter AS ikke er produsent. Det kan forekomme mindre avvik på innvendig mål.						Salgstegninger			
Oppdragsgiver: Eikedalen INN	Prosjektnr:					Gnr./bnr.: 18/1 Eikedalen Kvam kommune	Dato:	Fag:	
	TELEMARKHYTTER 2.0						08.12.2023	ARK	
	Rognli panorama oppstue						Tegningsnr.:	Tegn.:	
							A-105	PG	
TELEMARKHYTTER	Økemveien 94 0579 Oslo Tlf: 22 16 35 00 www.telemarkhytter.no	Rev.	Nr.	Dato	Beskrivelse	Tegn.	Kontr.	Snitt B og C	
								1:100	

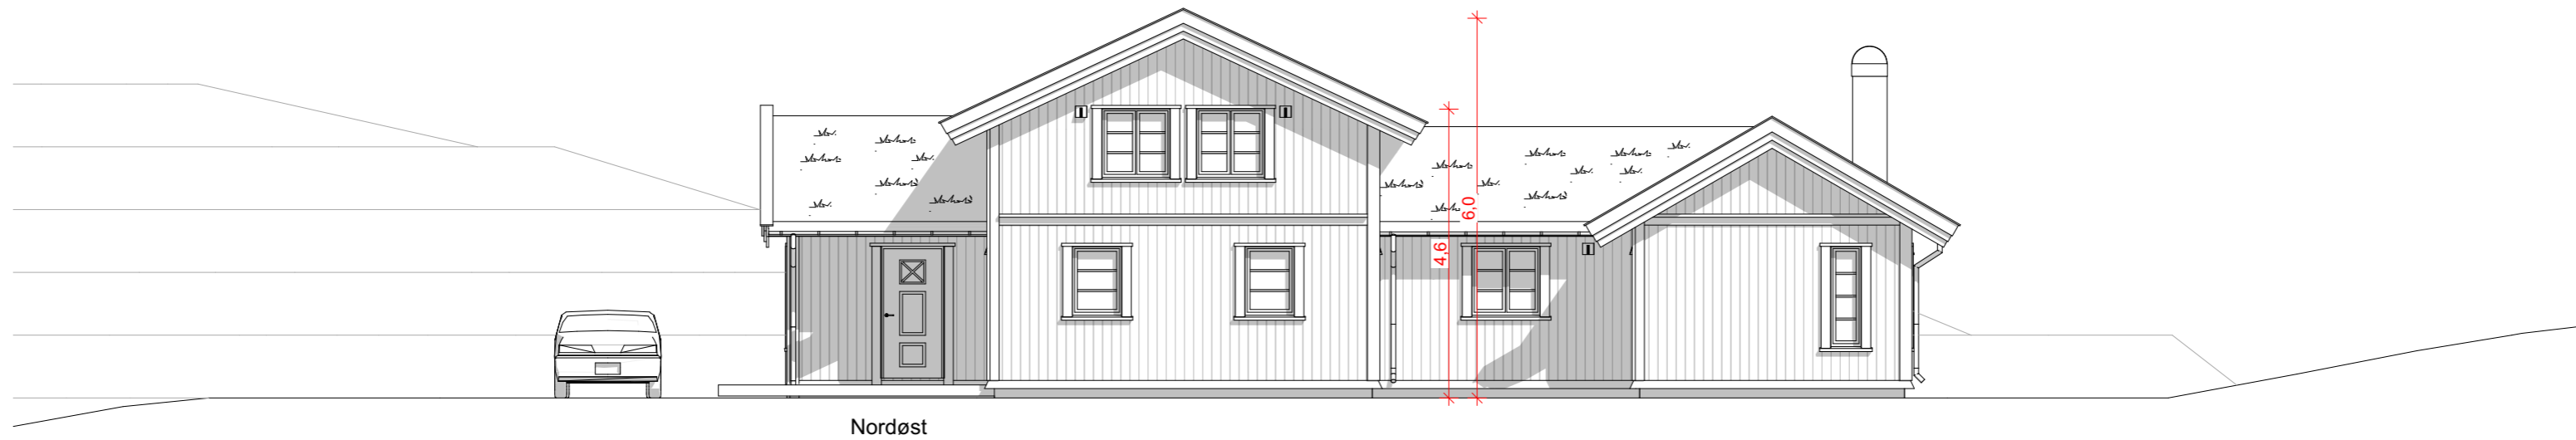

Nordøst

«Ment som illustrasjon. Det tas forbehold om justering/tilpasninger av situasjonsplanen i forbindelse med detaljprosjektering og utførelse av innkjøringer, biloppstillingsplasser, gangveier og nøyaktig plassering av bebyggelse.»


Disse tegningene kan ikke benyttes i prosjekter hvor Telemarkhytter AS ikke er produsent. Det kan forekomme mindre avvik på innvendig mål.								Salgstegninger		
Oppdragsgiver: Eikedalen INN	Prosjektnr:							Gnr./bnr.: 18/1 Eikedalen Kvam kommune	Dato: 08.12.2023	Fag: ARK
	TELEMARKHYTTER 2.0 Rognli panorama oppstue								Tegningsnr.: A-106	Tegn. PG
TELEMARKHYTTER	Økemveien 94 0579 Oslo Tlf: 22 16 35 00 www.telemarkhytter.no	Rev.	Nr.	Dato	Beskrivelse	Tegn.	Kontr.	Fasade 1	1:100	

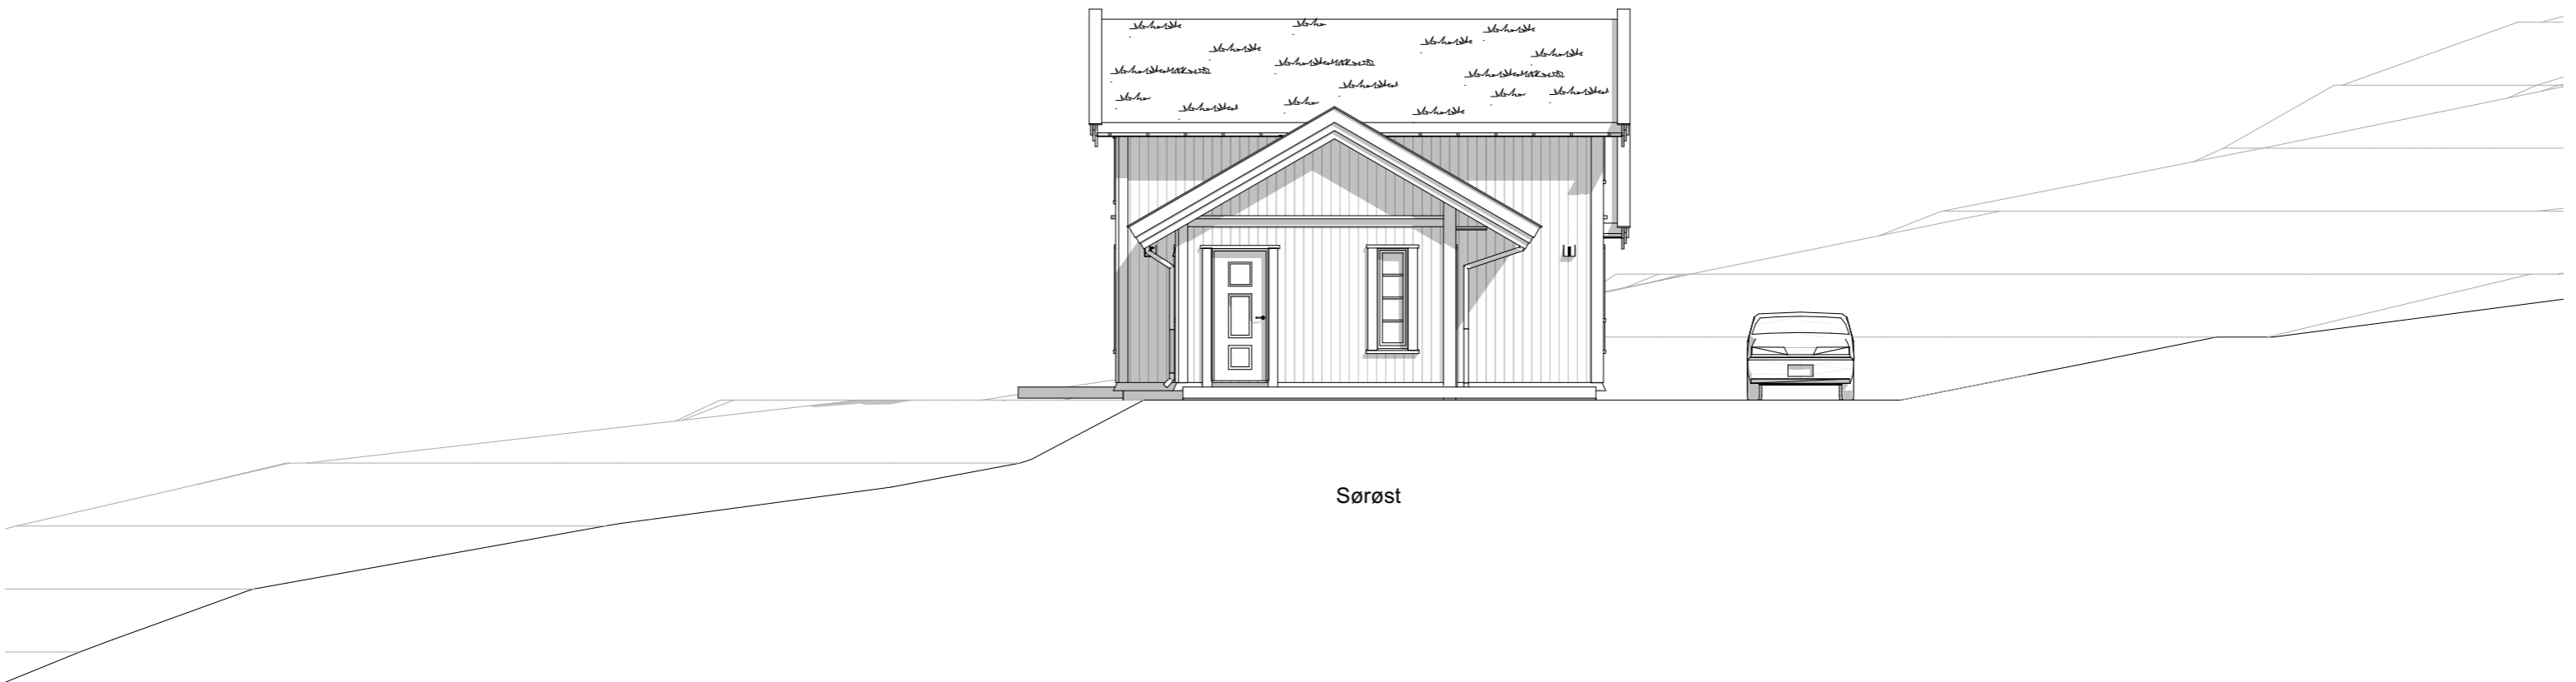

Sørøst

«Ment som illustrasjon. Det tas forbehold om justering/tilpasninger av situasjonsplanen i forbindelse med detaljprosjektering og utførelse av innkjøringer, biloppstillingsplasser, gangveier og nøyaktig plassering av bebyggelse.»

<p><i>Disse tegningene kan ikke benyttes i prosjekter hvor Telemarkhytter AS ikke er produsent. Det kan forekomme mindre avvik på innvendig mål.</i></p>								Salgstegninger	
<p>Oppdragsgiver: Eikedalen INN</p>	<p>Prosjektnr: TELEMARKHYTTER 2.0</p>					<p>Gnr./bnr.: 18/1 Eikedalen Kvam kommune</p>		<p>Dato: 08.12.2023</p>	<p>Fag: ARK</p>
	<p>Rognli panorama oppstue</p>							<p>Tegningsnr.: A-107</p>	<p>Tegn. PG</p>
<p>TELEMARKHYTTER</p>	<p>Økemveien 94 0579 Oslo Tlf. 22 16 35 00 www.telemarkhytter.no</p>	<p>Rev.</p>	<p>Nr.</p>	<p>Dato</p>	<p>Beskrivelse</p>	<p>Tegn.</p>	<p>Kontr.</p>	<p>Fasade 2 1:100</p>	

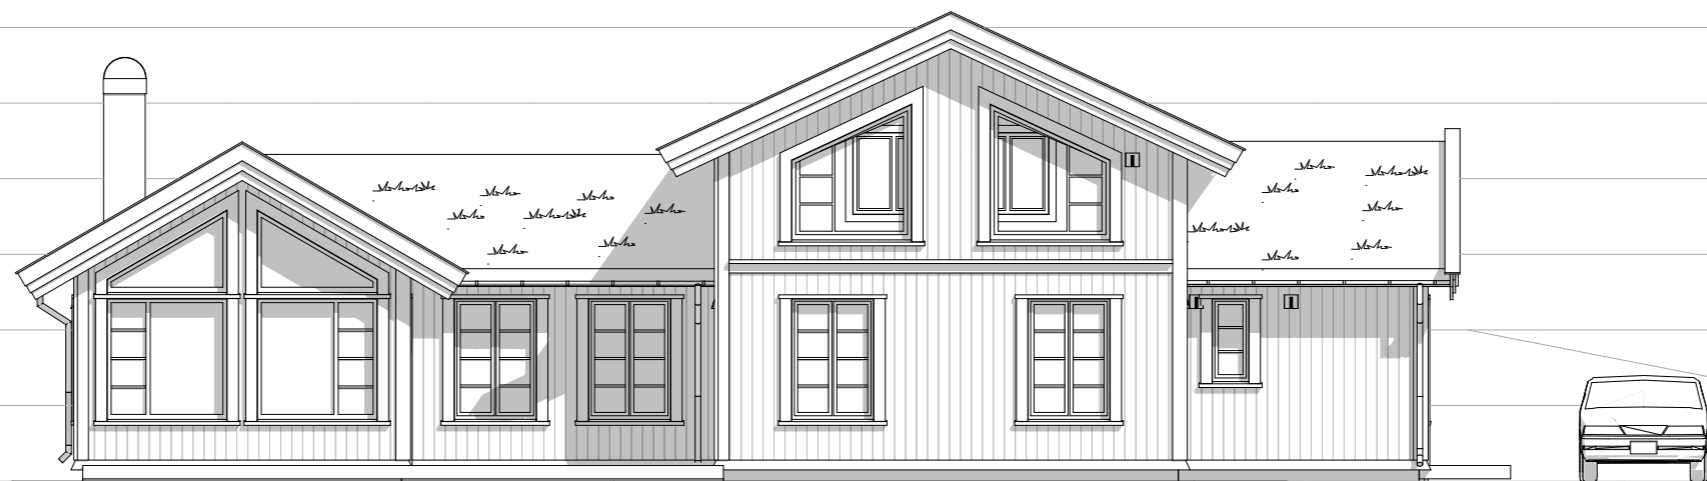

Sørvest

«Ment som illustrasjon. Det tas forbehold om justering/tilpasninger av situasjonsplanen i forbindelse med detaljprosjektering og utførelse av innkjøringer, biloppstillingsplasser, gangveier og nøyaktig plassering av bebyggelse.»

Disse tegningene kan ikke benyttes i prosjekter hvor Telemarkhytter AS ikke er produsent. Det kan forekomme mindre avvik på innvendig mål.									Salgstegninger		
Oppdragsgiver: Eikedalen INN	Prosjektnr:								Gnr./bnr.: 18/1 Eikedalen Kvam kommune	Dato: 08.12.2023	Fag: ARK
	TELEMARKHYTTER 2.0 Rognli panorama oppstue									Tegningsnr.: A-108	Tegn. PG
TELEMARKHYTTER	Økemveien 94 0579 Oslo Tlf: 22 16 35 00 www.telemarkhytter.no	Rev.	Nr.	Dato	Beskrivelse	Tegn.	Kontr.	Fasade 3		1:100	




«Ment som illustrasjon. Det tas forbehold om justering/tilpasninger av situasjonsplanen i forbindelse med detaljprosjektering og utførelse av innkjøringer, biloppstillingsplasser, gangveier og nøyaktig plassering av bebyggelse.»

Disse tegningene kan ikke benyttes i prosjekter hvor Telemarkhytter AS ikke er produsent. Det kan forekomme mindre avvik på innvendig mål.						Salgstegninger			
Oppdragsgiver: Eikedalen INN	Prosjektnr:					Gnr./bnr.: 18/1 Eikedalen Kvam kommune	Dato: 08.12.2023	Fag: ARK	
	TELEMARKHYTTER 2.0 Rognli panorama oppstue						Tegningsnr.: A-110	Tegn. PG	
TELEMARKHYTTER	Økemveien 94 0579 Oslo Tlf: 22 16 35 00 www.telemarkhytter.no	Rev.	Nr.	Dato	Beskrivelse	Tegn.	Kontr.	Generic Perspective	1:157,21



«Ment som illustrasjon. Det tas forbehold om justering/tilpasninger av situasjonsplanen i forbindelse med detaljprosjektering og utførelse av innkjøringer, biloppstillingsplasser, gangveier og nøyaktig plassering av bebyggelse.»

Disse tegningene kan ikke benyttes i prosjekter hvor Telemarkhytter AS ikke er produsent. Det kan forekomme mindre avvik på innvendig mål.										Salgstegninger			
Oppdragsgiver: Eikedalen INN	Prosjektnr:									Gnr./bnr.: 18/1	Dato:	Fag:	
	TELEMARKHYTTER 2.0									Eikedalen	08.12.2023	ARK	
	Rognli panorama oppstue									Kvam kommune	Tegningsnr.:	Tegn.	
											A-111	PG	
TELEMARKHYTTER	Økemveien 94 0579 Oslo Tlf: 22 16 35 00 www.telemarkhytter.no	Rev.	Nr.	Dato	Beskrivelse	Tegn.	Kontr.	Generic Perspective (5)			1:183,47		

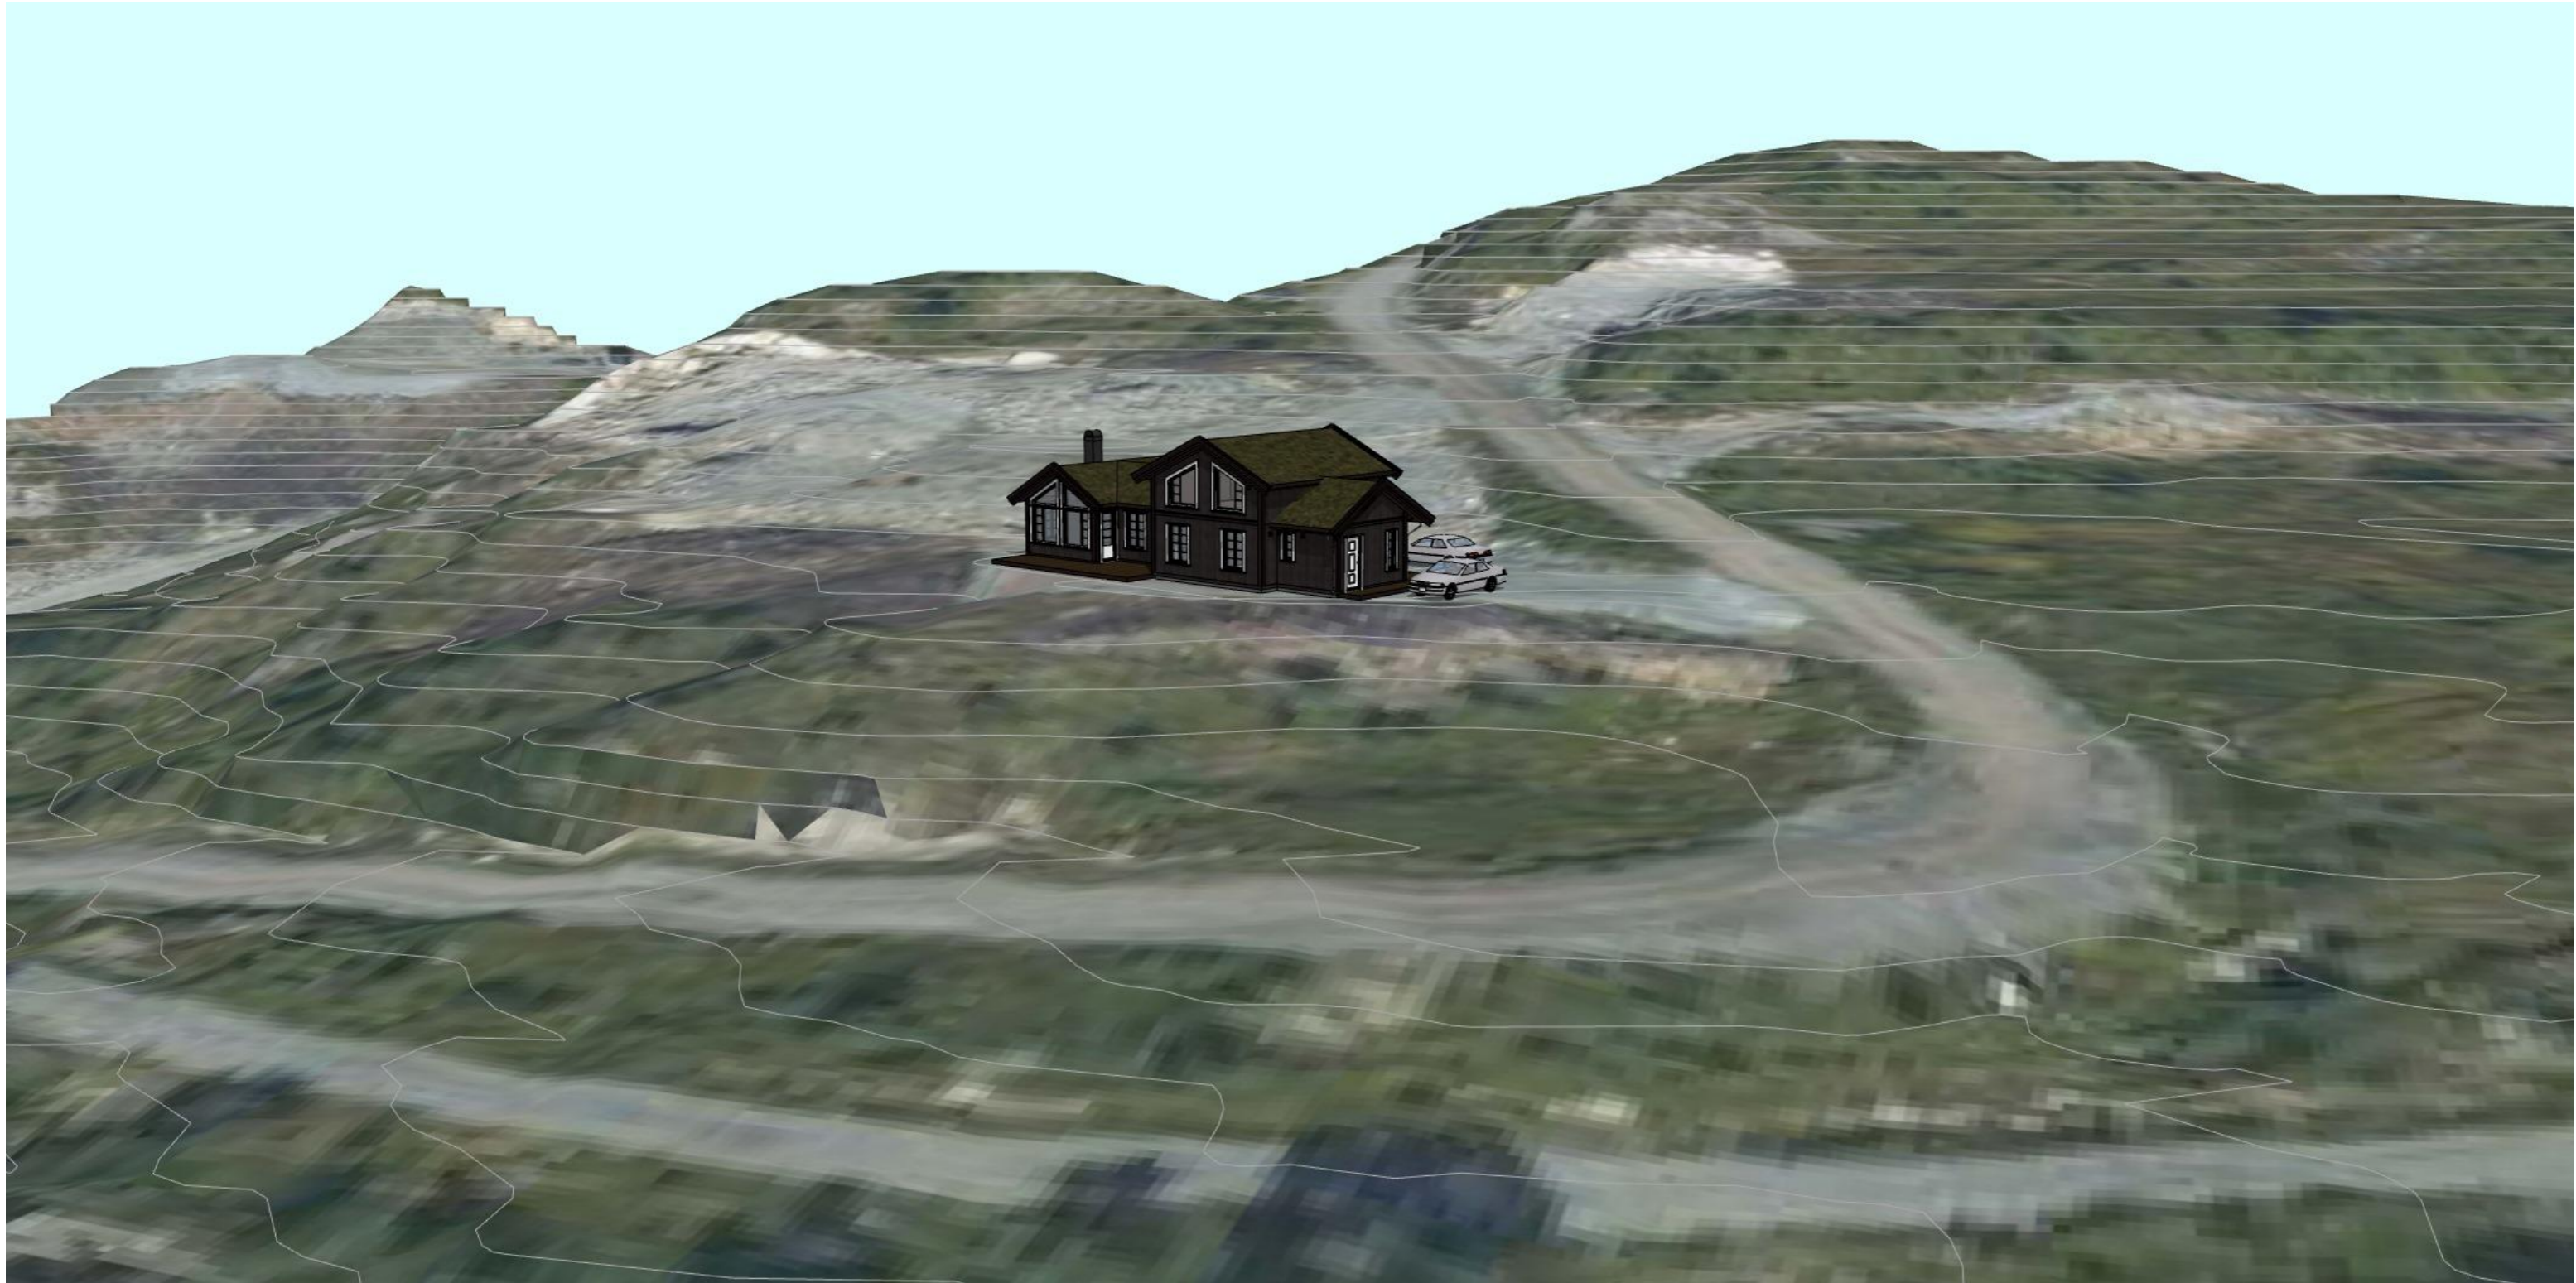

«Ment som illustrasjon. Det tas forbehold om justering/tilpasninger av situasjonsplanen i forbindelse med detaljprosjektering og utførelse av innkjøringer, biloppstillingsplasser, gangveier og nøyaktig plassering av bebyggelse.»

Disse tegningene kan ikke benyttes i prosjekter hvor Telemarkhytter AS ikke er produsent. Det kan forekomme mindre avvik på innvendig mål.					Salgstegninger			
Oppdragsgiver: Eikedalen INN	Prosjektnr: TELEMARKHYTTER 2.0 Rognli panorama oppstue				Gnr./bnr.: 18/1 Eikedalen Kvam kommune		Dato: 08.12.2023	Fag: ARK
	Økemveien 94 0579 Oslo Tlf: 22 16 35 00 www.telemarkhytter.no						Tegningsnr.: A-112	Tegn. PG
TELEMARKHYTTER		Rev.	Nr.	Dato	Beskrivelse	Tegn.	Kontr.	Generic Perspective (1) 1:183,10



«Ment som illustrasjon. Det tas forbehold om justering/tilpasninger av situasjonsplanen i forbindelse med detaljprosjektering og utførelse av innkjøringer, biloppstillingsplasser, gangveier og nøyaktig plassering av bebyggelse.»

Disse tegningene kan ikke benyttes i prosjekter hvor Telemarkhytter AS ikke er produsent. Det kan forekomme mindre avvik på innvendig mål.						Salgstegninger				
Oppdragsgiver: Eikedalen INN	Prosjektnr:					Gnr./bnr.: 18/1 Eikedalen Kvam kommune	Dato:	Fag:		
	TELEMARKHYTTER 2.0 Rognli panorama oppstue						08.12.2023	ARK		
TELEMARKHYTTER	Økemveien 94 0579 Oslo Tlf: 22 16 35 00 www.telemarkhytter.no	Rev.	Nr.	Dato	Beskrivelse	Tegn.	Kontr.	Tegningsnr.:	Tegn.	
								A-115	PG	
							Generic Perspective (4)		1:188,46	