
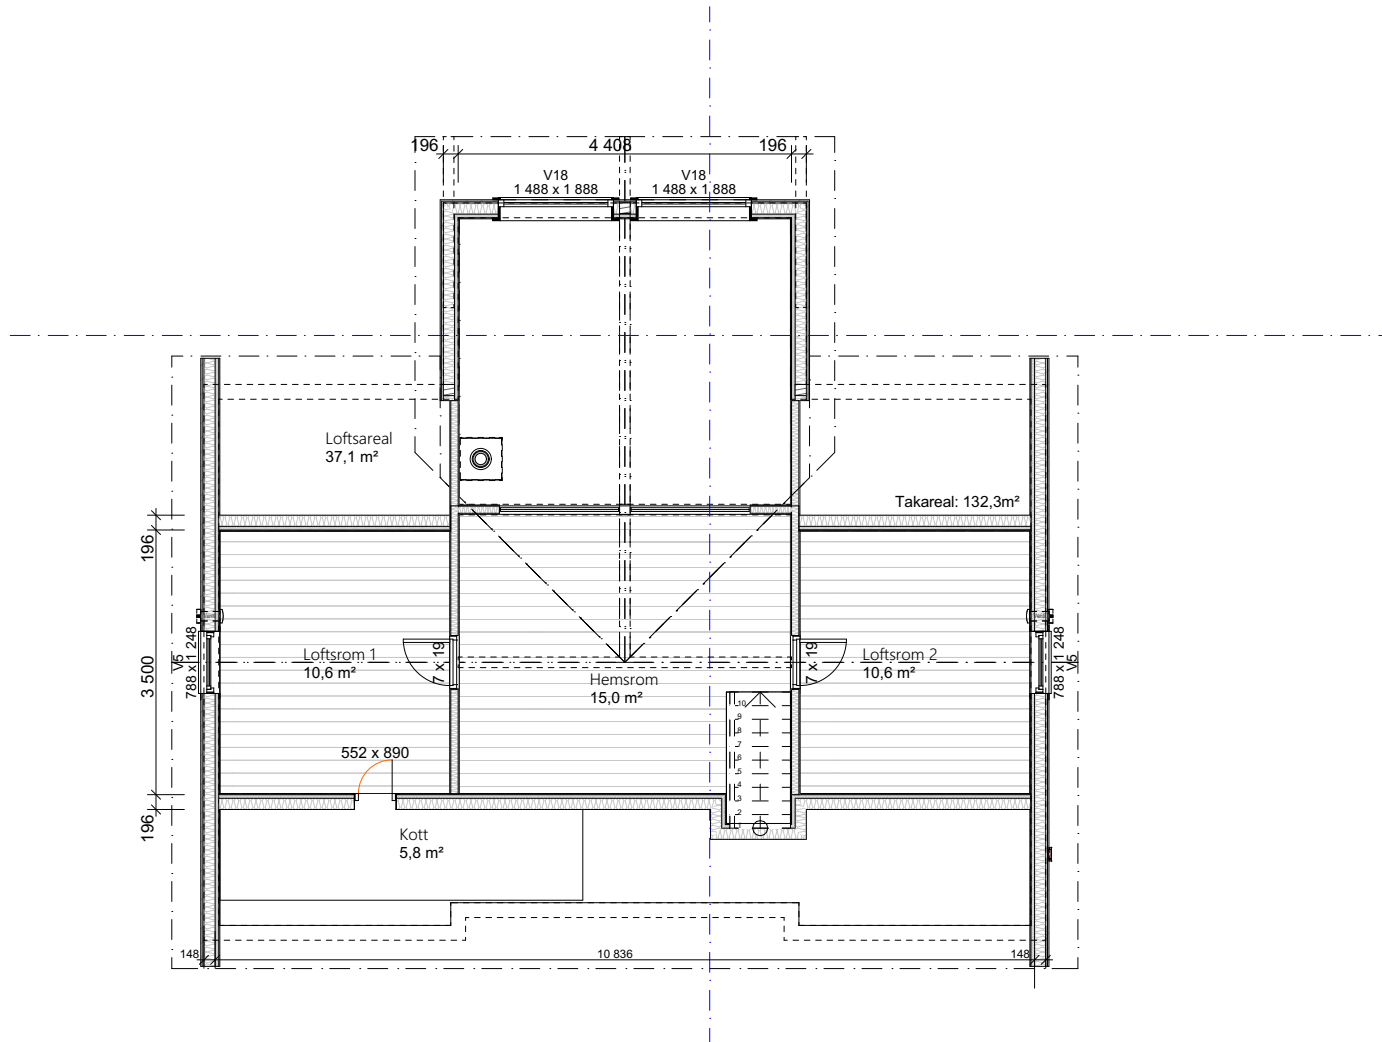


Disse tegningene kan ikke benyttes i prosjekter hvor Nordlyshytter AS ikke er produsent. Det kan forekomme mindre avvik på innvendige mål.

Salgstegninger


Oppdragsgiver:	Prosjektnr:					Tegn. Navn	Gnr./bnr.:	Dato:	Fag:
	NORDLYSHYTTER 2.0							Adresse	04.04.2024
 Økernveien 94 0579 Oslo Tlf: 22 16 35 00 www.nordlyshytter.no	Polar 98					Versjon	Kommune	Tegningsnr.:	Rev.
						Kontr.	Plan 1 etasje	A-101	
	Rev.	Dato	Rev. gjelder			Tegn.	Kontr.	Målestokk	1:100



Disse tegningene kan ikke benyttes i prosjekter hvor Nordlyshytter AS ikke er produsent. Det kan forekomme mindre avvik på innvendige mål.

Salgstegninger

Oppdragsgiver:	Prosjektnr:					Tegn. Navn	Gnr./bnr.:	Dato:	Fag:
	NORDLYSHYTTER 2.0							04.04.2024	ARK
 Økernveien 94 0579 Oslo Tlf: 22 16 35 00 www.nordlyshytter.no	Polar 98					Versjon	Adresse	Tegningsnr.:	Rev.
							Kommune	A-102	
	Rev.	Dato	Rev. gjelder			Tegn.	Kontr.	Kontr.	Målestokk
							Loftsplan	1:100	

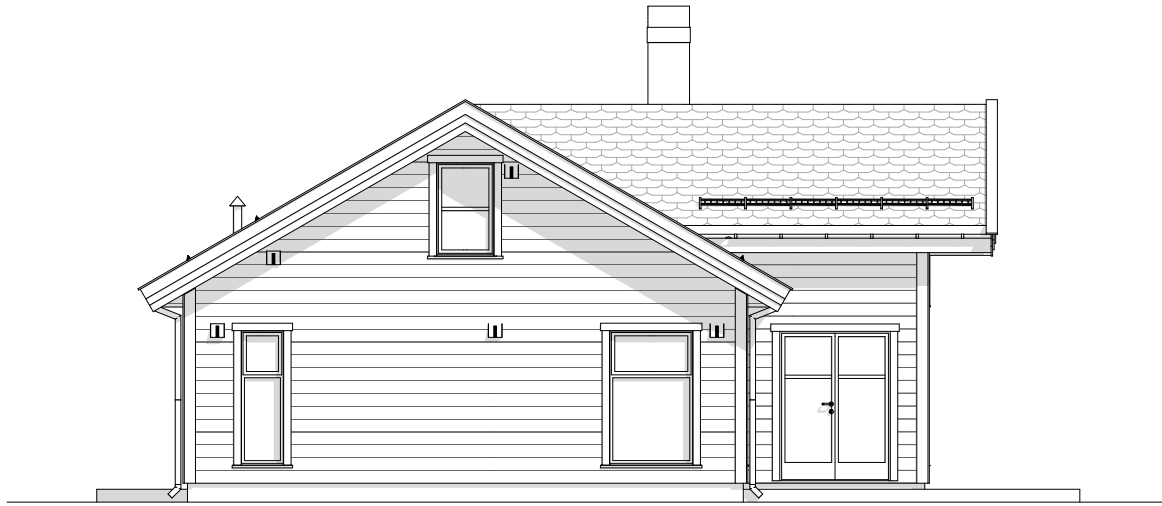


Fasade 4




Fasade 1


Disse tegningene kan ikke benyttes i prosjekter hvor Nordlyshytter AS ikke er produsent. Det kan forekomme mindre avvik på innvendige mål.

Salgstegninger

Oppdragsgiver:	Prosjektnr:					Tegn. Navn	Gnr./bnr.: Adresse	Dato:	Fag:
	NORDLYSHYTTER 2.0							Versjon	Kommune
 Nordlyshytter Økernveien 94 0579 Oslo Tlf: 22 16 35 00 www.nordlyshytter.no	Polar 98					Kontr.	Fasade 1 og 4	Tegningsnr.: A-104	Rev.
			Rev.	Dato	Rev. gjelder	Tegn.	Kontr.	Målestokk 1:100	mm

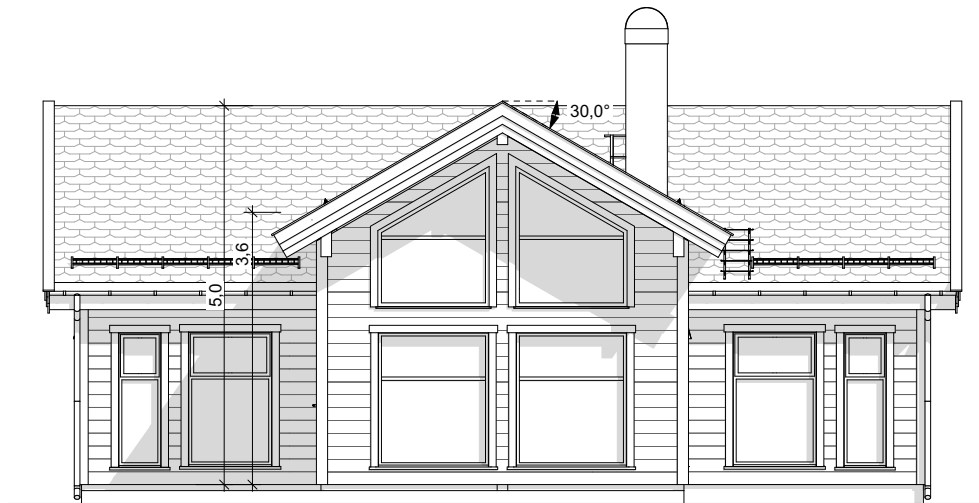


Fasade 3

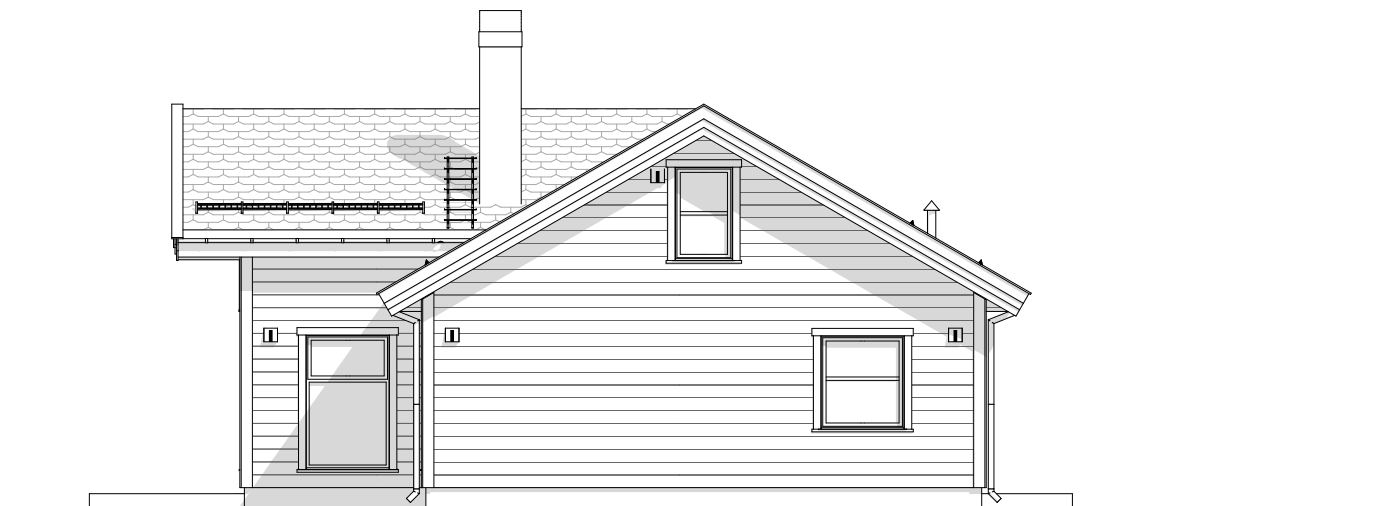

Fasade 2

Disse tegningene kan ikke benyttes i prosjekter hvor Nordlyshytter AS ikke er produsent. Det kan forekomme mindre avvik på innvendige mål.

Salgstegninger


Oppdragsgiver:	Prosjektnr:					Tegn. Navn	Gnr./bnr.:	Dato:	Fag:	
	NORDLYSHYTTER 2.0							04.04.2024	ARK	
 Nordlyshytter	Polar 98					Kontr.	Adresse Kommune	Tegningsnr.:	Rev.	
	Økernveien 94 0579 Oslo Tlf: 22 16 35 00 www.nordlyshytter.no							A-105		
	Rev.	Dato	Rev. gjelder		Tegn.			Kontr.	Målestokk 1:100	mm
							Fasade 2 og 3			

«Kun ment som en illustrasjon»




Disse tegningene kan ikke benyttes i prosjekter hvor Nordlyshytter AS ikke er produsent. Det kan forekomme mindre avvik på innvendige mål.

Salgstegninger


Oppdragsgiver:	Prosjektnr:					Tegn. Navn	Gnr./bnr.:	Dato:	Fag:	
	NORDLYSHYTTER 2.0							Versjon	Adresse	04.04.2024
 Nordlyshytter	Polar 98					Kontr.	Kommune	Tegningsnr.:	Rev.	
	Økernveien 94 0579 Oslo Tlf: 22 16 35 00 www.nordlyshytter.no	Rev.	Dato	Rev. gjelder	Tegn.		Kontr.	Perspektiv	A-106	
								Målestokk	1:153,85	mm

«Kun ment som en illustrasjon»

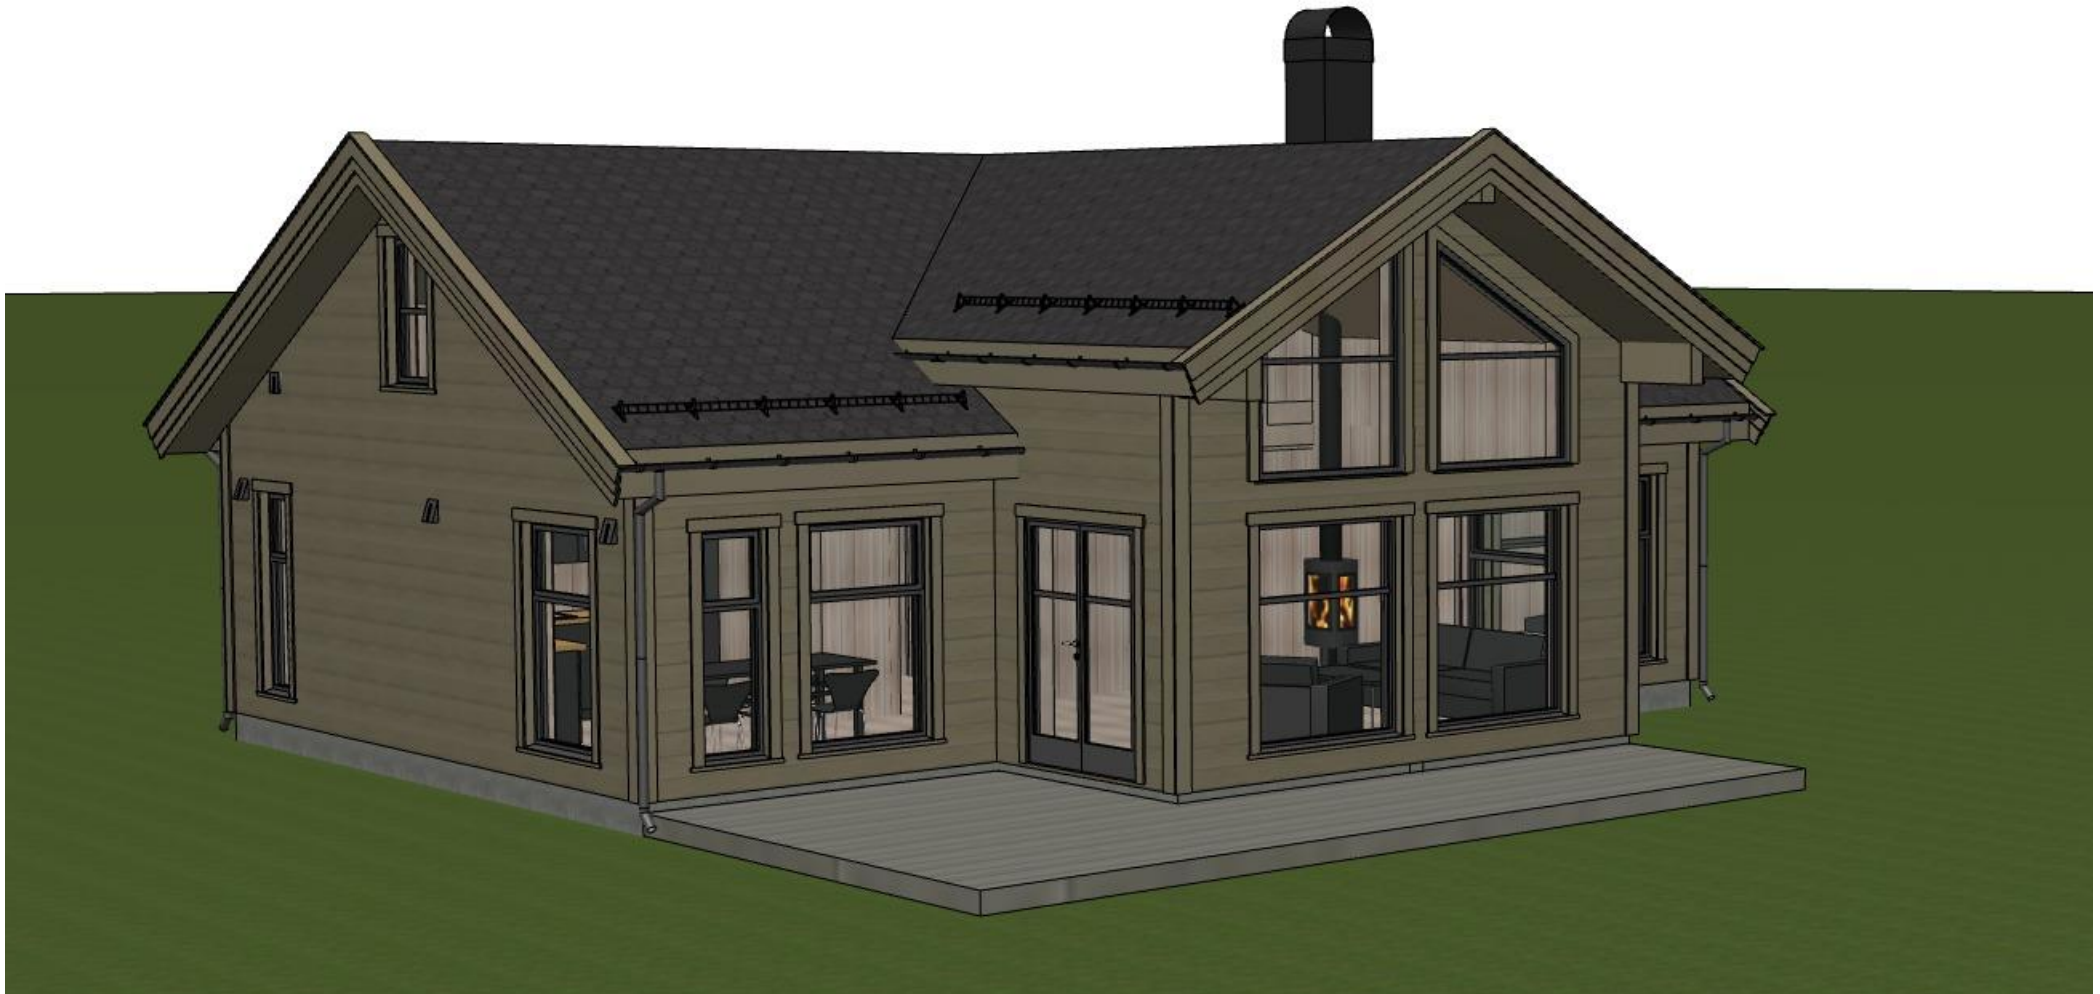


Disse tegningene kan ikke benyttes i prosjekter hvor Nordlyshytter AS ikke er produsent. Det kan forekomme mindre avvik på innvendige mål.

Salgstegninger


Oppdragsgiver:	Prosjektnr:					Tegn. Navn	Gnr./bnr.:	Dato:	Fag:
	NORDLYSHYTTER 2.0							04.04.2024	ARK
 Nordlyshytter	Polar 98					Kontr.	Adresse Kommune	Tegningsnr.:	Rev.
	Økernveien 94 0579 Oslo Tlf: 22 16 35 00 www.nordlyshytter.no							A-107	
	Rev.	Dato	Rev. gjelder		Tegn.			Kontr.	Målestokk
							Perspektiv	1:166,67	

«Kun ment som en illustrasjon»

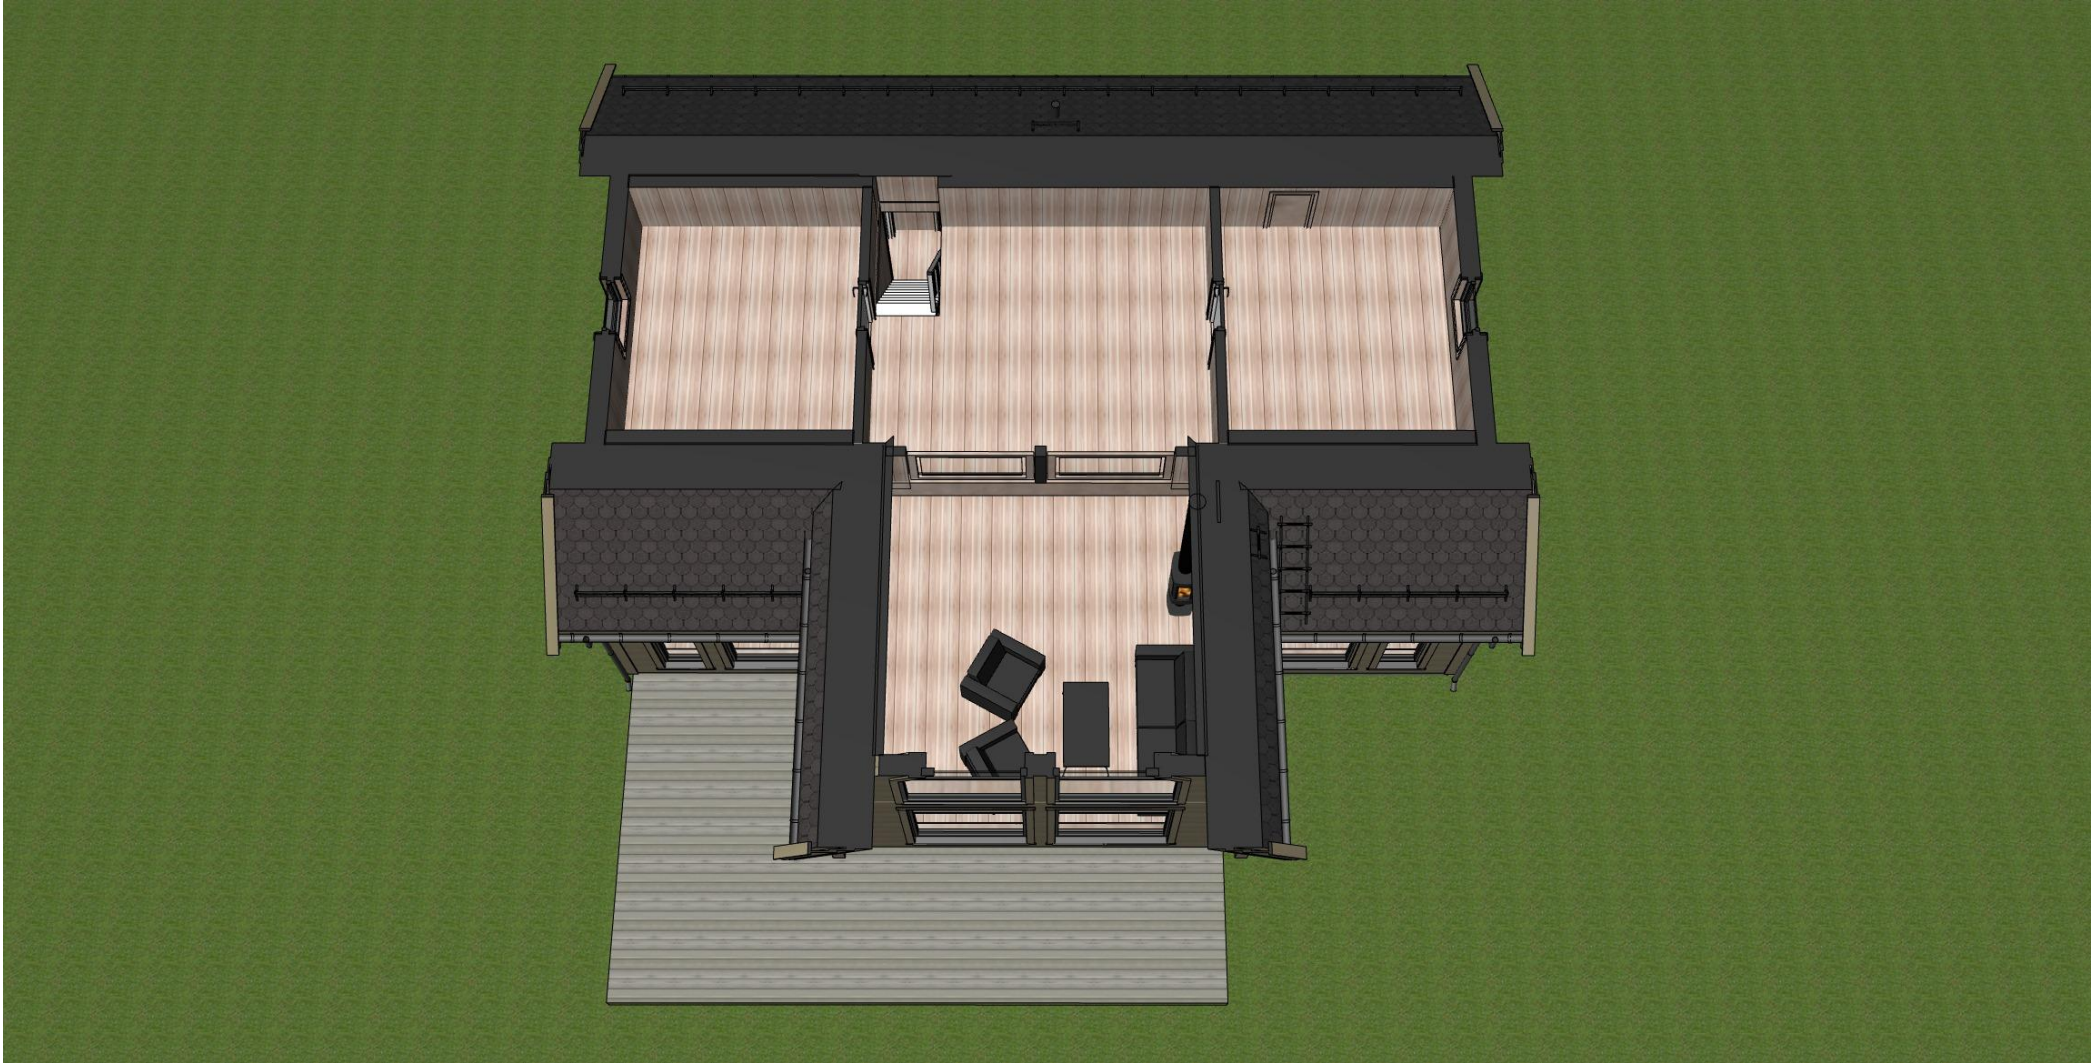

Disse tegningene kan ikke benyttes i prosjekter hvor Nordlyshytter AS ikke er produsent. Det kan forekomme mindre avvik på innvendige mål.

Salgstegninger

Oppdragsgiver:	Prosjektnr:					Tegn. Navn	Gnr./bnr.:	Dato:	Fag:
	NORDLYSHYTTER 2.0							Adresse	04.04.2024
 Nordlyshytter Økernveien 94 0579 Oslo Tlf: 22 16 35 00 www.nordlyshytter.no	Polar 98					Versjon	Kommune	Tegningsnr.:	Rev.
						Kontr.	Perspektiv	A-110	
	Rev.	Dato	Rev. gjelder			Tegn.	Kontr.	Målestokk	1:293,60