

BRA-i : 143 m<sup>2</sup>  
 BRA-e: 0 m<sup>2</sup>  
 BRA: 143 m<sup>2</sup>  
 TBA: 5 m<sup>2</sup>  
 ALH: 39 m<sup>2</sup>  
 GUA: 182 m<sup>2</sup>  
 BRA(totall bruksareal): 144 m<sup>2</sup> - HERAV 2 m<sup>2</sup> ÅPENT OVERBYGD AREAL  
 BYA (bebygg areal): 87 m<sup>2</sup> - HERAV 5 m<sup>2</sup> ÅPENT OVERBYGD AREAL

I.D.V. F: 21.8m - H.ETG.

I.D.V. F: 34.3m - S.ETG.

VY 19ATUH

LEVE HYTTER AS

PLAN - HOVEDETASJE

Prosjektnummer:

VY 19ATUH

Målestokk:

1 : 100

Dato:

11.05.2022


Tegnet av:

Karin Rognstad

Vy 19AUH - 3

Leve  Hytter

www.levehytter.no  
 Granrudvegen 6 / 2636 Øyer  
 Tlf: 47 67 04 00

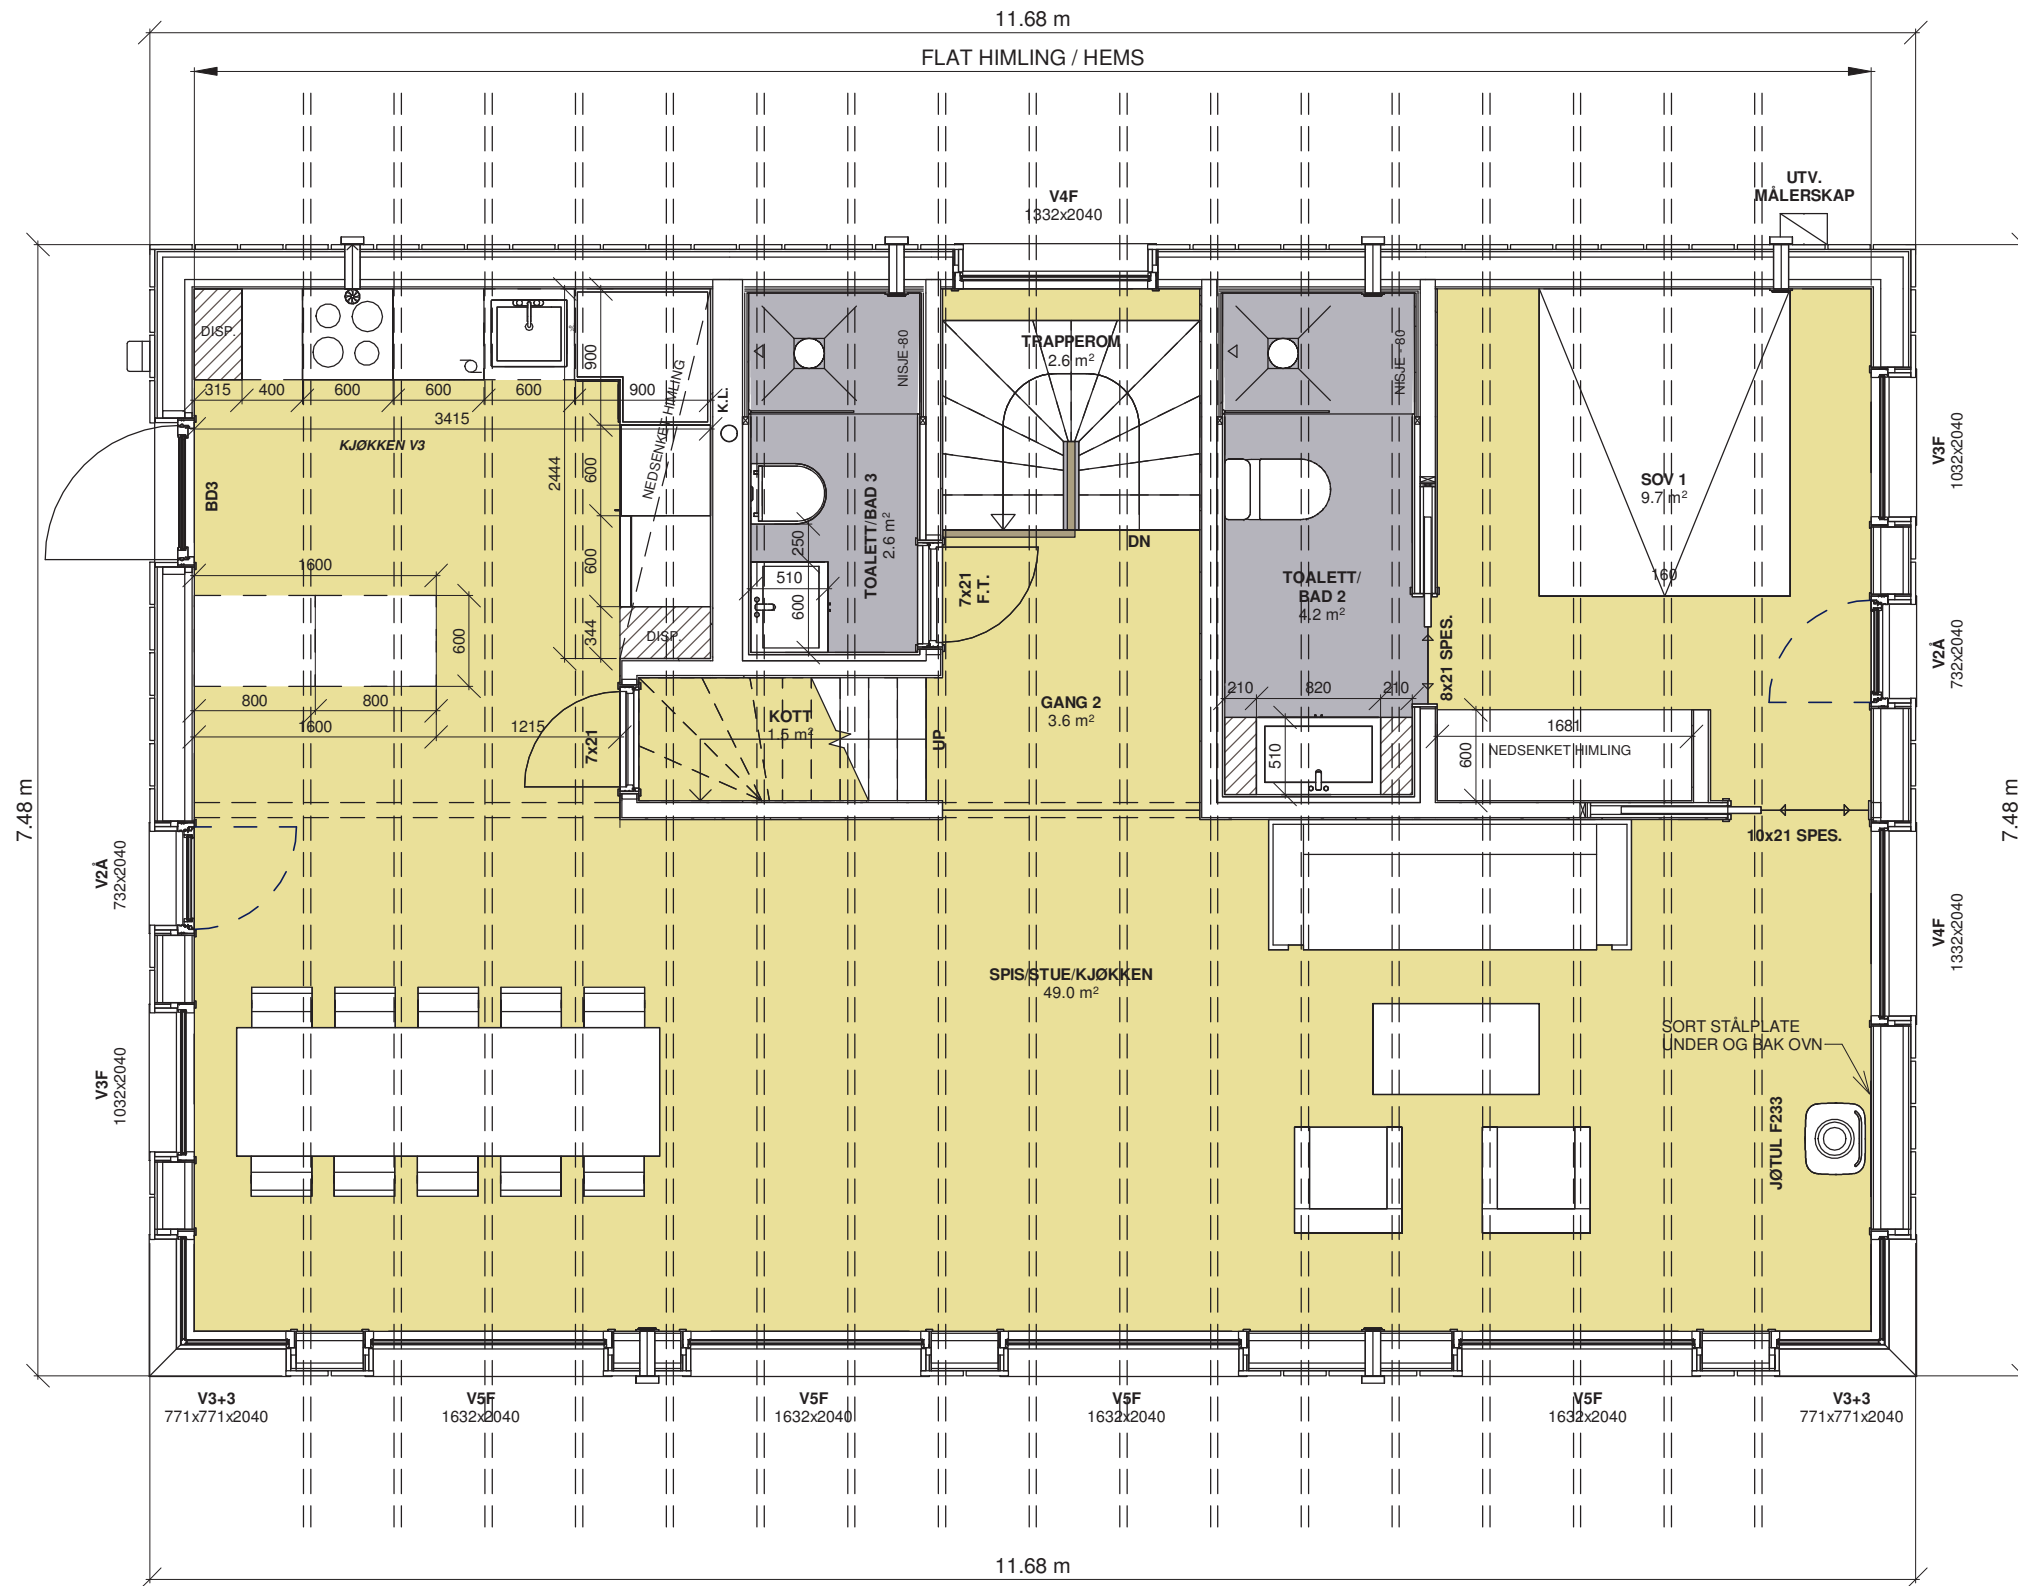

BRA-i : 143 m<sup>2</sup>  
 BRA-e : 0 m<sup>2</sup>  
 BRA: 143 m<sup>2</sup>  
 TBA: 5 m<sup>2</sup>  
 ALH: 39 m<sup>2</sup>  
 GUA: 182 m<sup>2</sup>  
 BRA (totalt bruksareal): 144 m<sup>2</sup> - HERAV 2 m<sup>2</sup> ÅPENT OVERBYGD AREAL  
 BYA (bebygd areal): 87 m<sup>2</sup> - HERAV 5 m<sup>2</sup> ÅPENT OVERBYGD AREAL

I.D.V. F: 21.8m - H.ETG.  
 I.D.V. F: 34.3m - S.ETG.

VY 19ATUH

LEVE HYTTER AS

PLAN HOVEDETASJE - KJK


Prosjektnummer:  
 Målestokk:  
 Dato:  
 Tegnet av:

VY 19ATUH  
 1 : 50  
 11.05.2022  
 Karin Rognstad

Vy 19AUH - 13

**Leve**  **Hytter**

www.levehytter.no  
 Granrudvegen 6 / 2636 Øyer  
 Tlf: 47 67 04 00

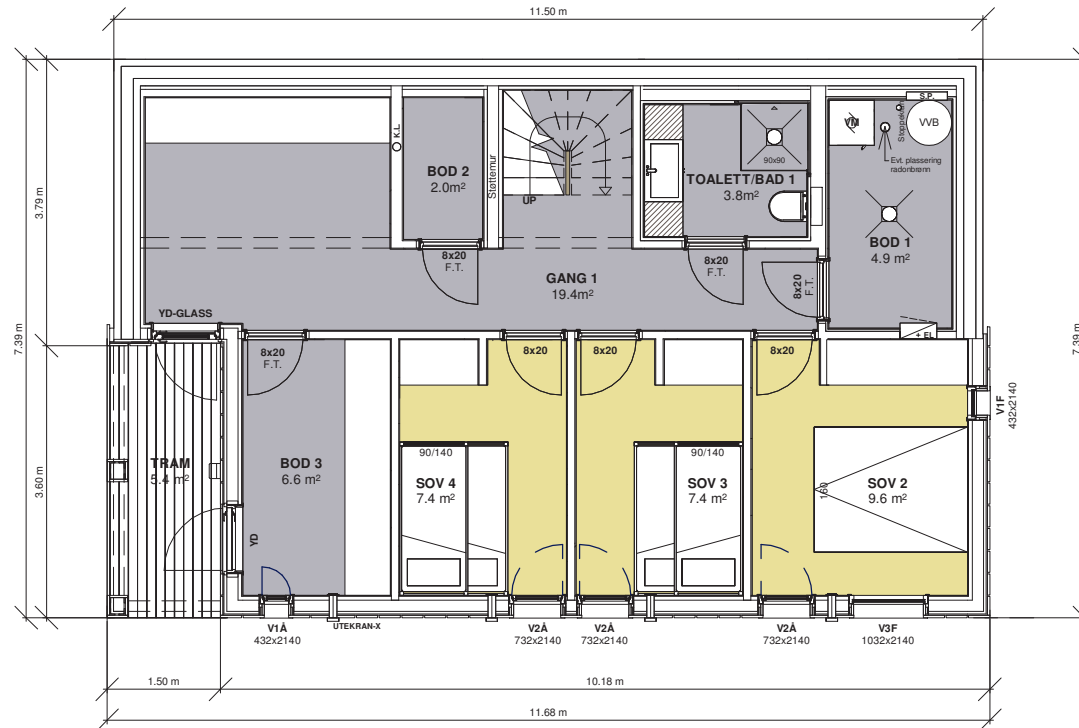

VY 19ATUH

LEVE HYTTER AS

PLAN - SOKKELETASJE

Prosjektnummer:

VY 19ATUH

Målestokk:

1 : 100

Dato:

11.05.2022


Tegnet av:

Karin Rognstad

Vy 19AUH - 4

Leve  Hytter

www.levehytter.no  
 Granrudvegen 6 / 2636 Øyer  
 Tlf: 47 67 04 00

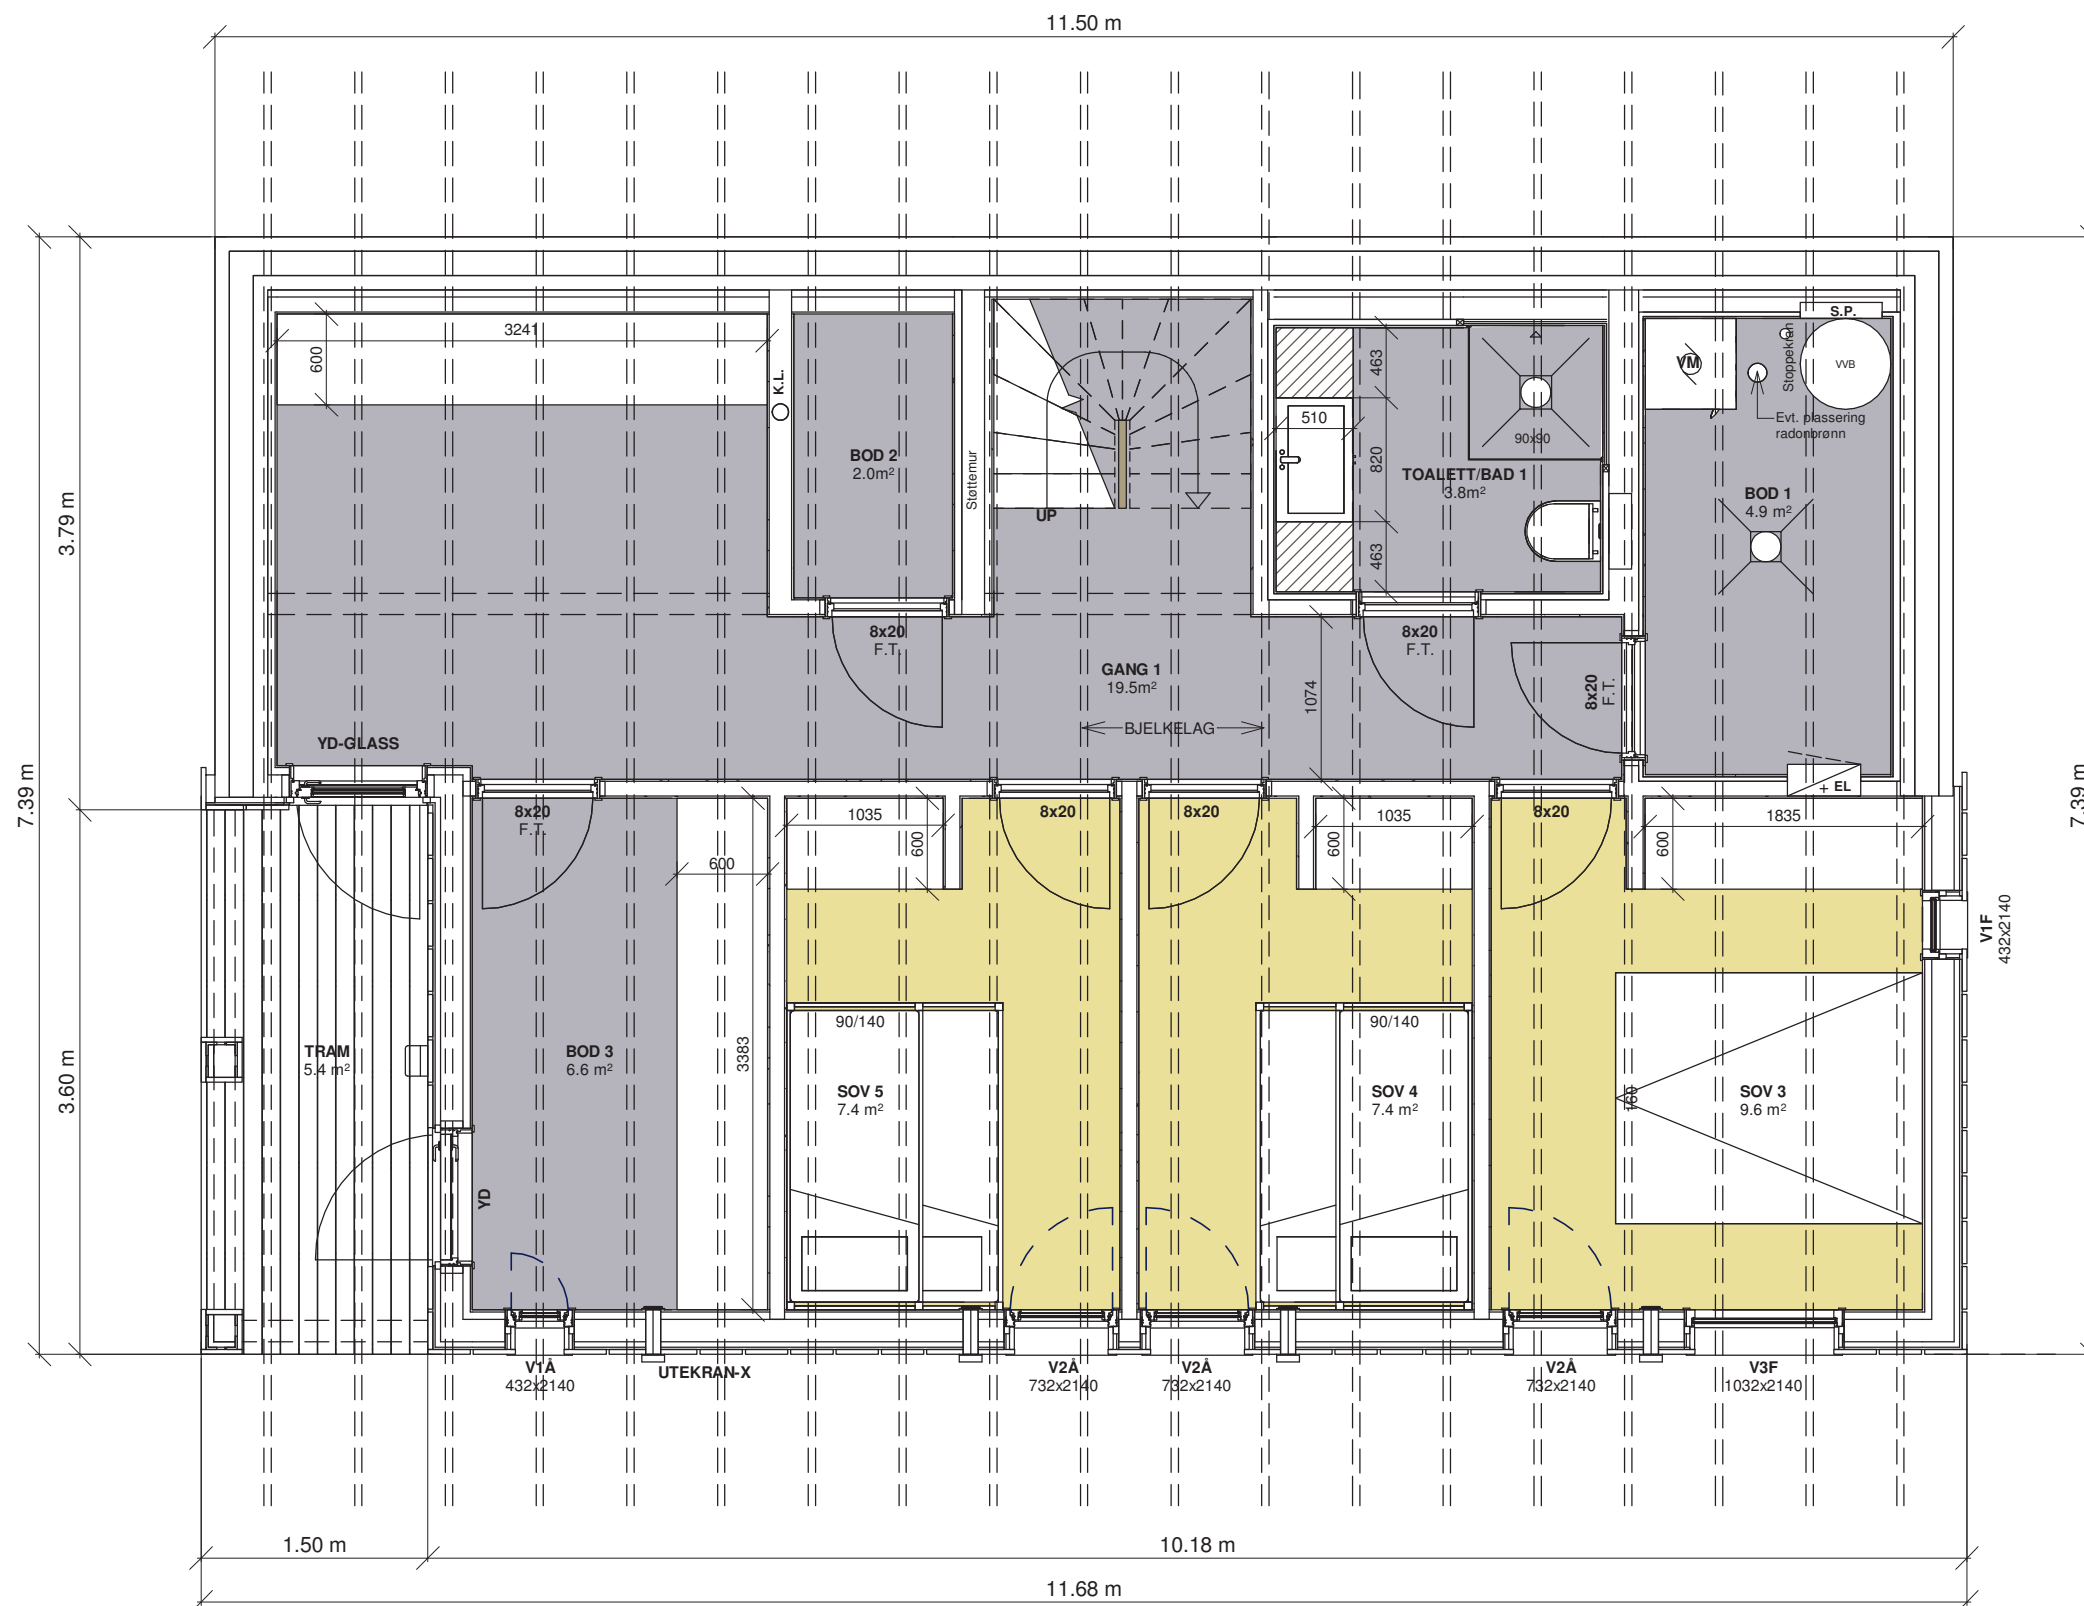

VY 19ATUH

LEVE HYTTER AS

PLAN SOKKELETASJE - KJK


Prosjektnummer:  
Målestokk:  
Dato:  
Tegnet av:

VY 19ATUH  
1 : 50  
11.05.2022  
Karin Rognstad

Vy 19ATUH - 14

Leve  Hytter

www.levemytter.no  
Granrudvegen 6 / 2636 Øyer  
Tlf: 47 67 04 00

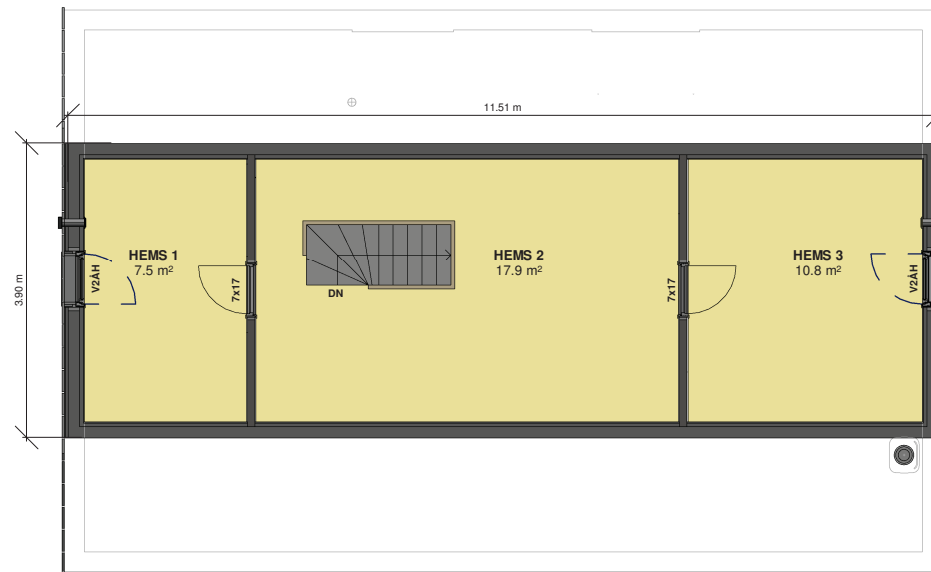

VY 19ATUH

LEVE HYTTER AS

PLAN - HEMS


Prosjektnummer:  
Målestokk:  
Dato:  
Tegnet av:

VY 19ATUH  
1 : 100  
11.05.2022  
Karin Rognstad

Vy 19ATUH - 15

Leve  Hytter

www.levehytter.no  
Granrudvegen 6 / 2636 Øyer  
Tlf: 47 67 04 00

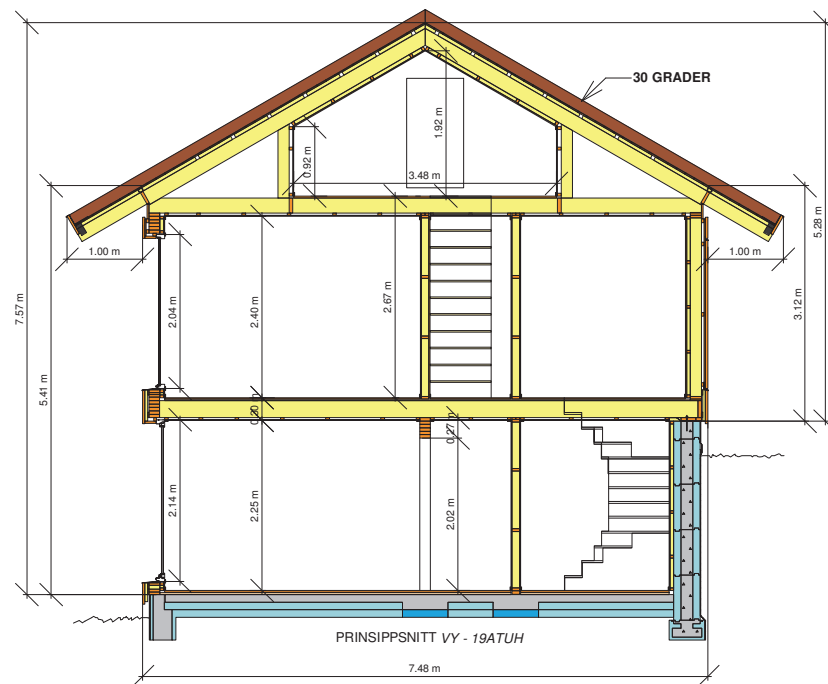

VY 19ATUH

LEVE HYTTER AS

PRINSIPPSNITT VY 19ATUH

Prosjektnummer:

VY 19ATUH

Målestokk:

1 : 100

Dato:

11.05.2022


Tegnet av:

Karin Rognstad

VY

Leve  Hytter

www.levehytter.no  
 Granrudvegen 6 / 2636 Øyer  
 Tlf: 47 67 04 00

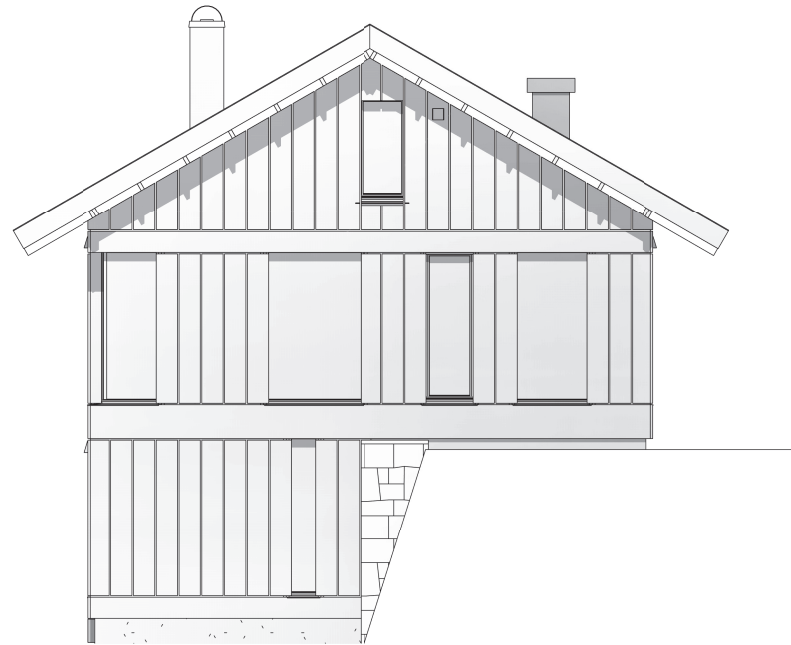

VY 19ATUH

LEVE HYTTER AS

FASADE 1

Prosjektnummer:

VY 19ATUH

Målestokk:

1 : 100

Dato:

11.05.2022


Tegnet av:

Karin Rognstad

Vy 19ATUH - 9

Leve  Hytter

[www.levehytter.no](http://www.levehytter.no)  
Granrudvegen 6 / 2636 Øyer  
Tlf: 47 67 04 00

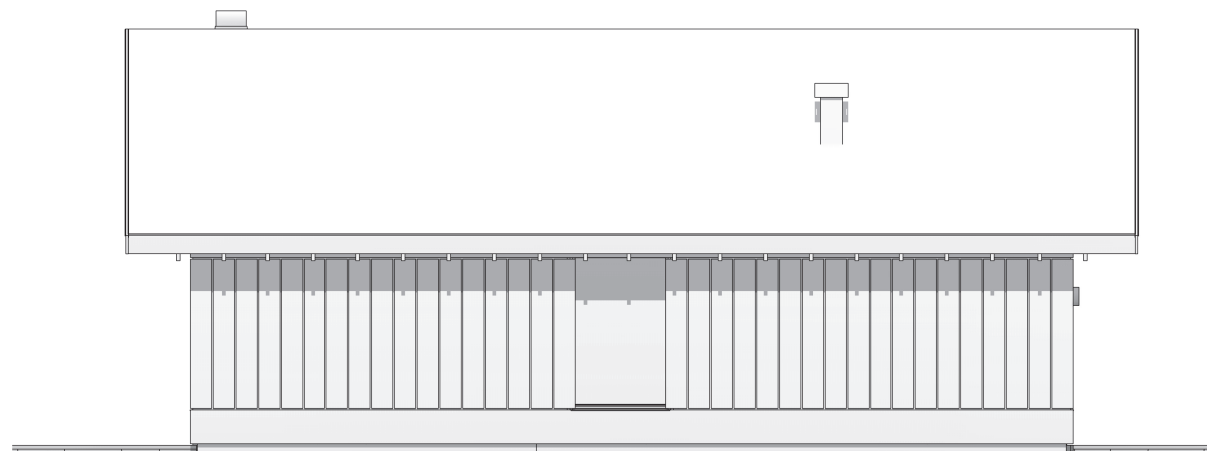

VY 19ATUH

LEVE HYTTER AS

FASADE 2

Prosjektnummer:

Målestokk:

Dato:

Tegnet av:

VY 19ATUH

1 : 100

11.05.2022

Karin Rognstad

Vy 19ATUH - 10


Leve  Hytter

[www.levehytter.no](http://www.levehytter.no)

Granrudvegen 6 / 2636 Øyer

Tlf: 47 67 04 00



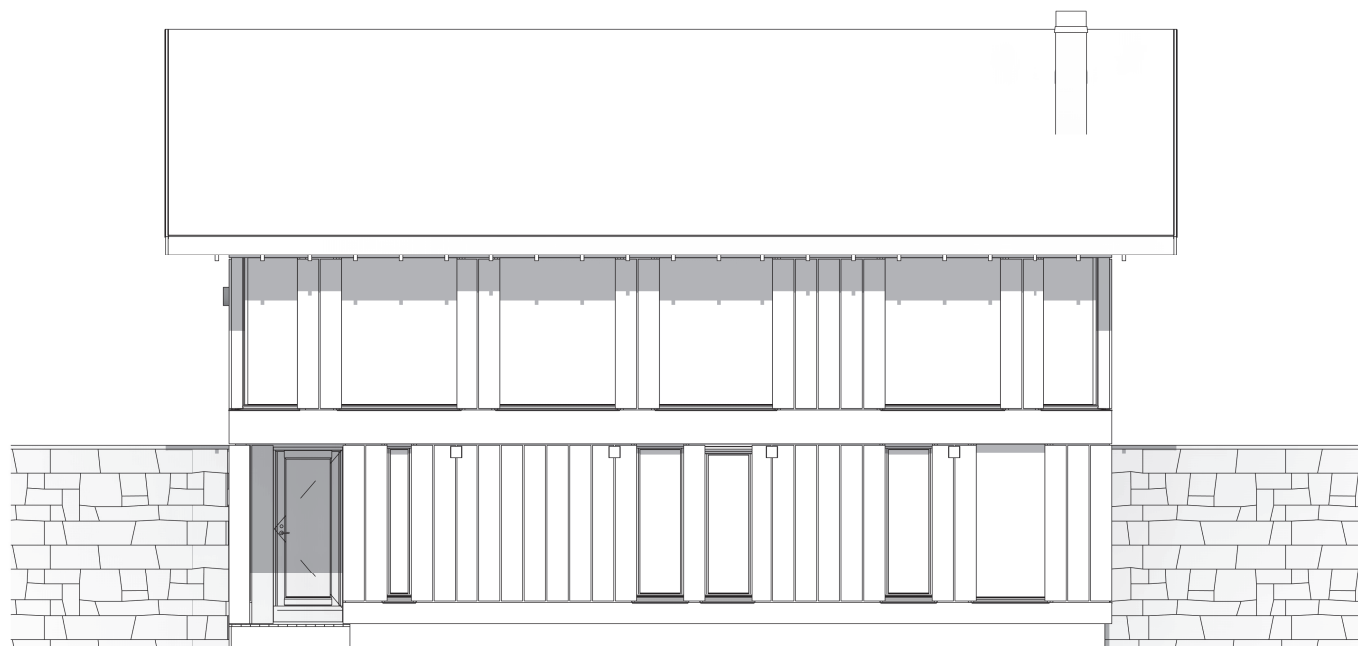

VY 19ATUH

LEVE HYTTER AS

FASADE 3

Prosjektnummer:

Målestokk:

Dato:

Tegnet av:

VY 19ATUH

1 : 100


11.05.2022

Karin Rognstad

Vy 19ATUH - 11

Leve  Hytter

[www.levehytter.no](http://www.levehytter.no)  
Granrudvegen 6 / 2636 Øyer  
Tlf: 47 67 04 00

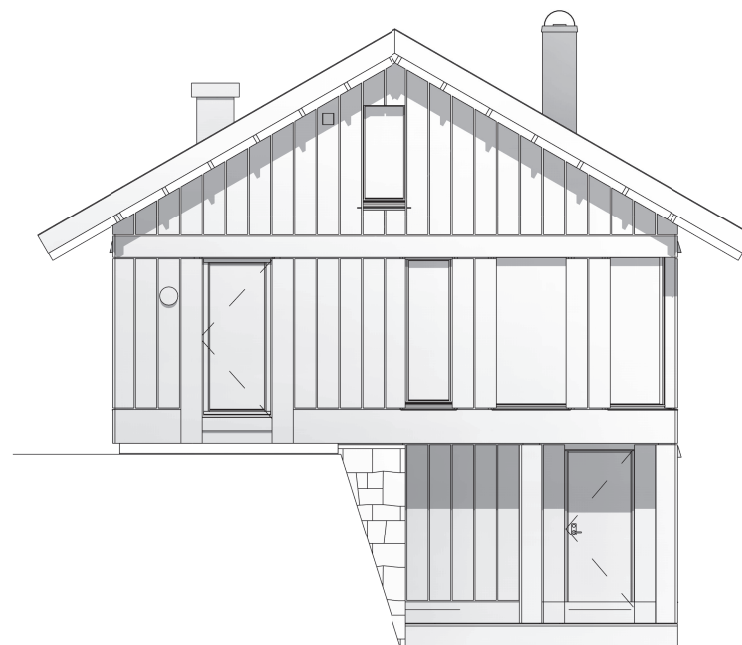

VY 19ATUH

LEVE HYTTER AS

FASADE 4

Prosjektnummer:  
Målestokk:  
Dato:  
Tegnet av:

VY 19ATUH  
1 : 100  
11.05.2022  
Karin Rognstad

Vy 19ATUH - 12

Leve  Hytter

[www.levehytter.no](http://www.levehytter.no)  
Granrudvegen 6 / 2636 Øyer  
Tlf: 47 67 04 00



VY 19ATUH

LEVE HYTTER AS

PERSPEKTIV 1

Prosjektnummer:  
Målestokk:  
Dato:  
Tegnet av:

VY 19ATUH  
11.05.2022  
Karin Rognstad  
Vy 19ATUH - 5

Leve  Hytter

[www.levehytter.no](http://www.levehytter.no)  
Granrudvegen 6 / 2636 Øyer  
Tlf: 47 67 04 00



VY 19ATUH

LEVE HYTTER AS

PERSPEKTIV 2


Prosjektnummer:  
Målestokk:  
Dato:  
Tegnet av:

VY 19ATUH  
11.05.2022  
Karin Rognstad

Vy 19ATUH - 6

Leve  Hytter

[www.levehytter.no](http://www.levehytter.no)  
Granrudvegen 6 / 2636 Øyer  
Tlf: 47 67 04 00

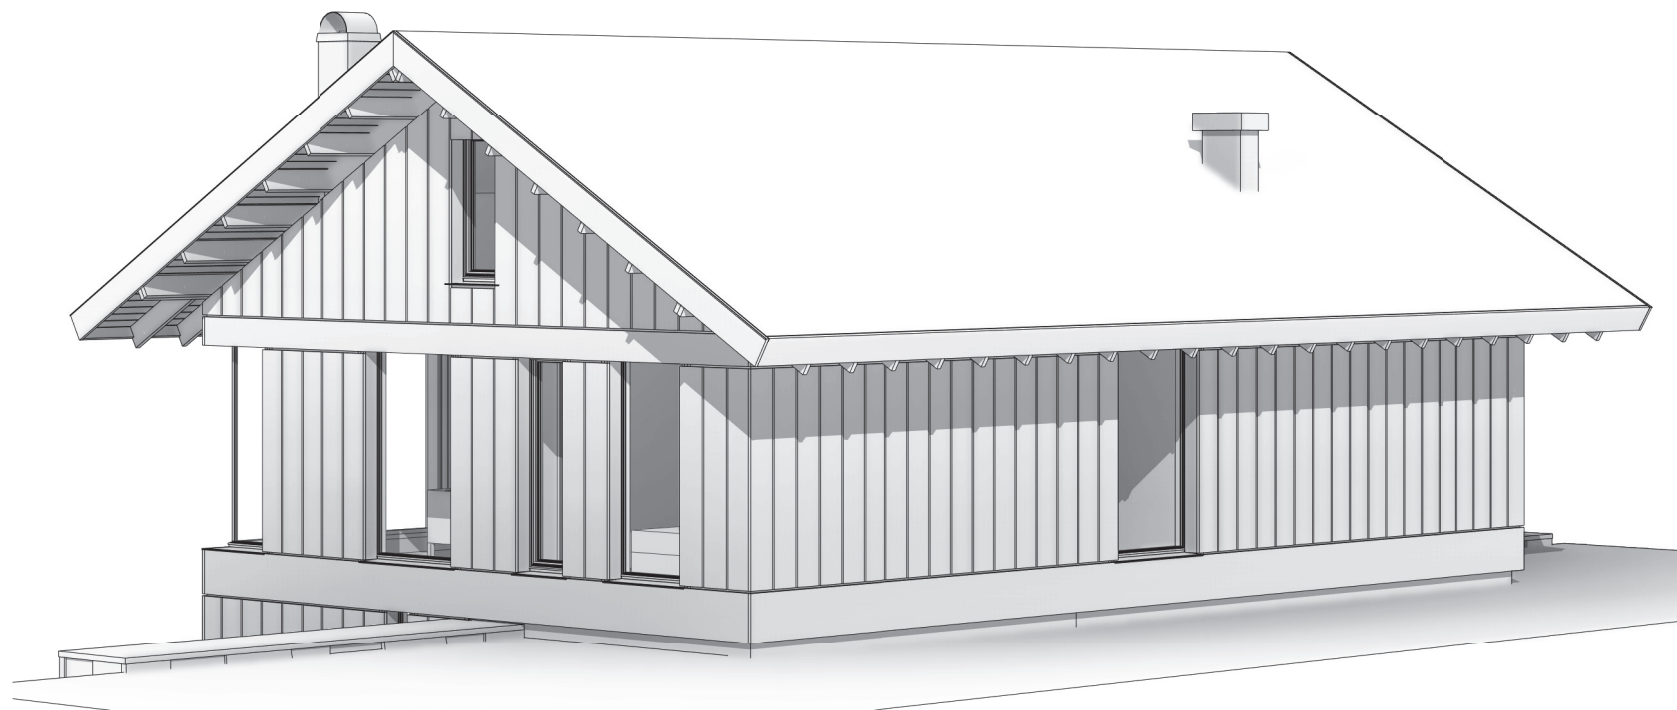

VY 19ATUH

LEVE HYTTER AS


PERSPEKTIV 3

Prosjektnummer:  
Målestokk:  
Dato:  
Tegnet av:

VY 19ATUH  
11.05.2022  
Karin Rognstad  
Vy 19ATUH - 7

Leve  Hytter

[www.levehytter.no](http://www.levehytter.no)  
Granrudvegen 6 / 2636 Øyer  
Tlf: 47 67 04 00

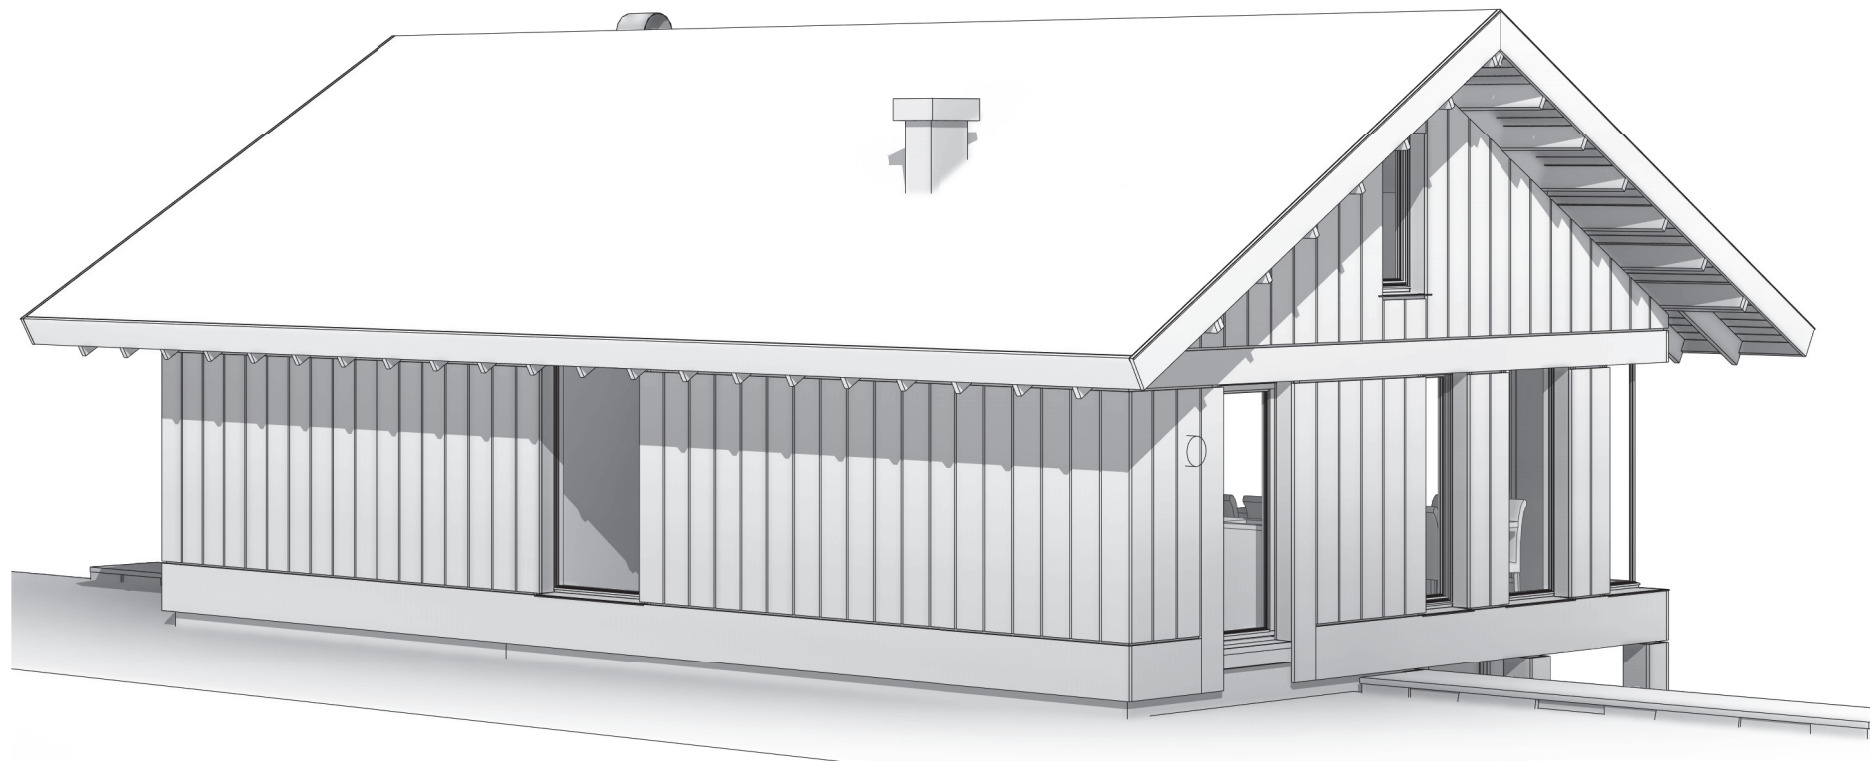

VY 19ATUH

LEVE HYTTER AS

PERSPEKTIV 4

Prosjektnummer:  
Målestokk:  
Dato:  
Tegnet av:

VY 19ATUH  
11.05.2022  
Karin Rognstad  
Vy 19ATUH - 8

Leve  Hytter

[www.levehytter.no](http://www.levehytter.no)  
Granrudvegen 6 / 2636 Øyer  
Tlf: 47 67 04 00