


BRA-I : 113 m²
 BRA-S : 0 m²
 BRA : 113 m²
 TBA : 11 m²
 BRA (totalt bruksareal) : 120 m²
 BYA (bebyggd areal) : 74 m²

I.D.V. F.: 37.5m


LEVE HYTTER AS Prosjektnummer: XXXXXXXX Leve Hytter Granrudvegen 6, 2636 Øyer Tlf: +47 476 70 400 www.levehytter.no	Rev.nr.	Revisjonen gjelder	Dato	Tegnet av: KR	Kontrl. av:	Gnr./Bnr.: XXX/XX	VY 16ATU PLAN - HOVEDETASJE	Dato:	07.10.2024	REV.NR.
				Status:		Byggested: Sprengsgrenda		Fag:	ARK	
				SALG		Kommune: FLÅ		Tegn.nr.:	Vy 16ATU - 3	
								Målestokk:	1 : 100	

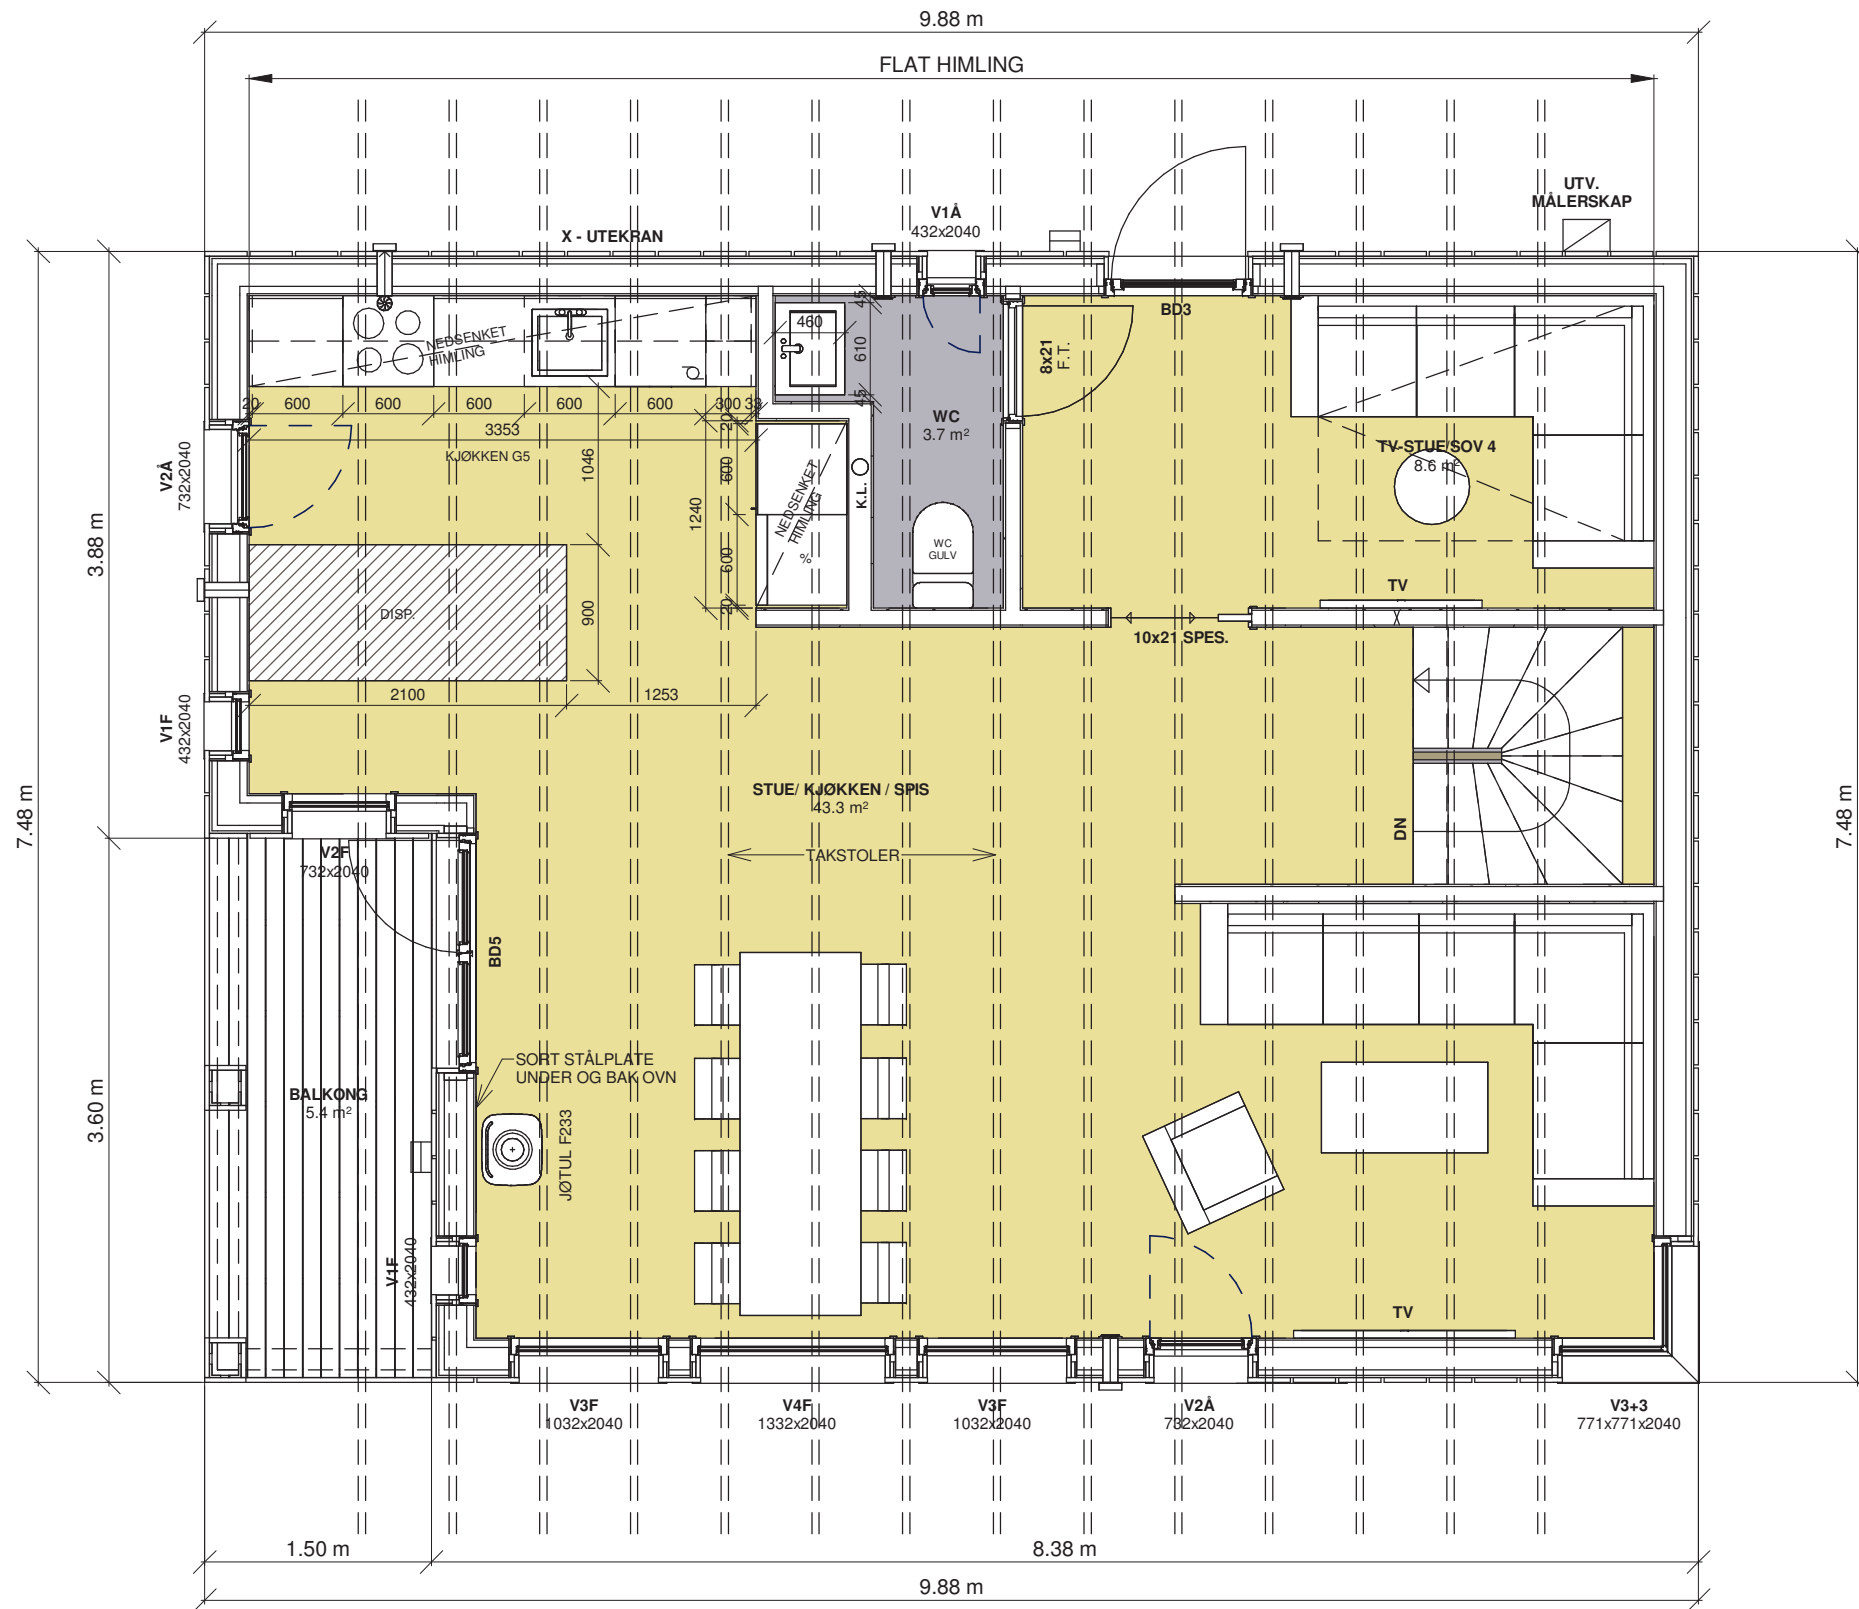

BRA-i : 113 m²
 BRA-e : 0 m²
 BRA : 113 m²
 TBA : 11 m²
 BRA (totalt bruksareal) : 120 m²
 BYA (bebygg areal) : 74 m²

I.D.V. F: 37,5m


LEVE HYTTER AS	Rev.nr.	Revisjonen gjelder	Dato	Sign.	Kontr.	Tegnet av: KR	Kontr. av:	Gnr./Bnr.: XXX/XX	VY 16ATU	Dato:	07.10.2024	REV.NR.
	Prosjektnummer: XXXXXXX					Status:		Byggested: Spenåsgrenda		Fag:	ARK	
Granrudvegen 6, 2636 Øyer Tlf: +47 476 70 400 www.levetytter.no						SALG		Kommune: FLÅ	PLAN HOVEDETASJE - KJK	Tegn.nr.:	Vy 16ATU - 13	
										Målestokk:	1 : 50	

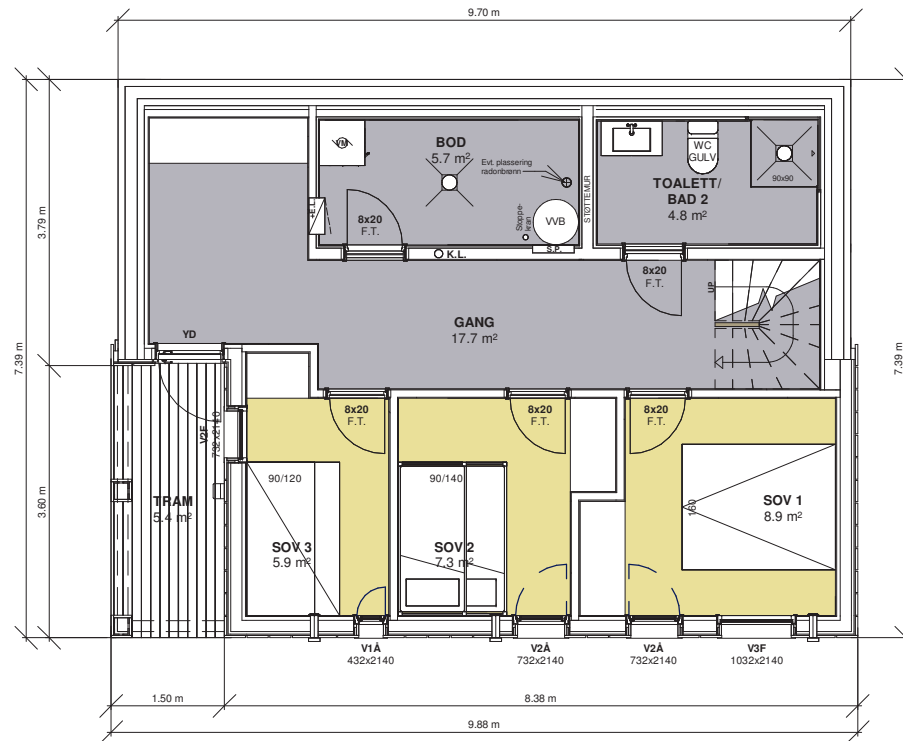


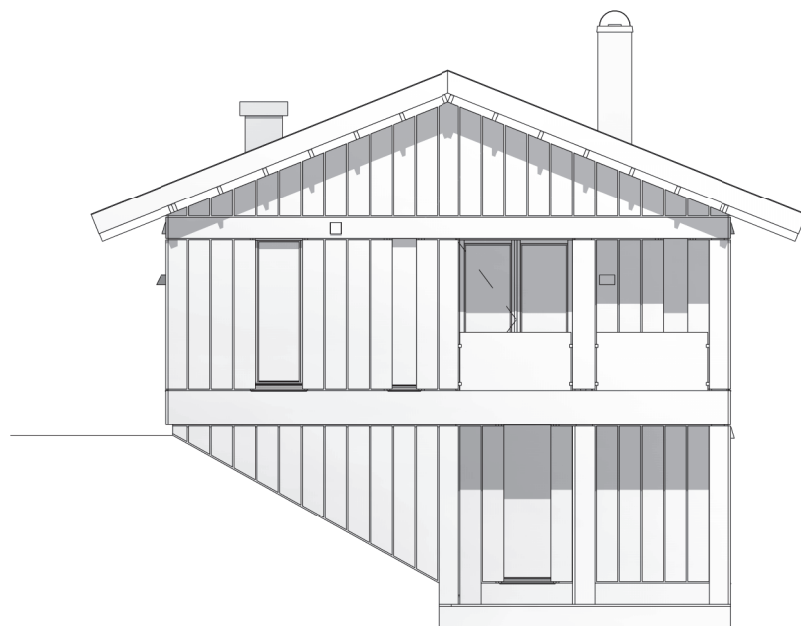
LEVE HYTTER AS	Rev.nr.	Revisjonen gjelder	Dato	Tegnet av: KR	Kontr. av:	Gnr./Bnr.: XXX/XX	VY 16ATU	Dato:	07.10.2024	REV.NR.
	Prosjektnummer:	XXXXXXX		Status:		Byggested: Sprengsgrenda		Fag:	ARK	
 Granrudvegen 6, 2636 Øyer Tlf: +47 476 70 400 www.levehytter.no				SALG		Kommune: FLÅ	PLAN - SOKKELETASJE	Tegn.nr.:	Vy 16ATU - 4	
									Målestokk:	1 : 100




LEVE HYTTER AS Prosjektnummer: XXXXXXXX Leve Hytter Granrudvegen 6, 2636 Øyer Tlf: +47 476 70 400 www.levehytter.no	Rev.nr.	Revisjonen gjelder	Dato	Sign.	Kontr.	Tegnet av: KR	Kontr. av:	Gnr./Bnr.: XXXXX	VY 16ATU PLAN SOKKELETASJE - KJK	Dato:	07.10.2024	REV.NR.
						Status:		Byggested: Spenåsgrenda Kommune: FLÅ		Fag:	ARK	
						SALG				Målestokk:	1 : 50	

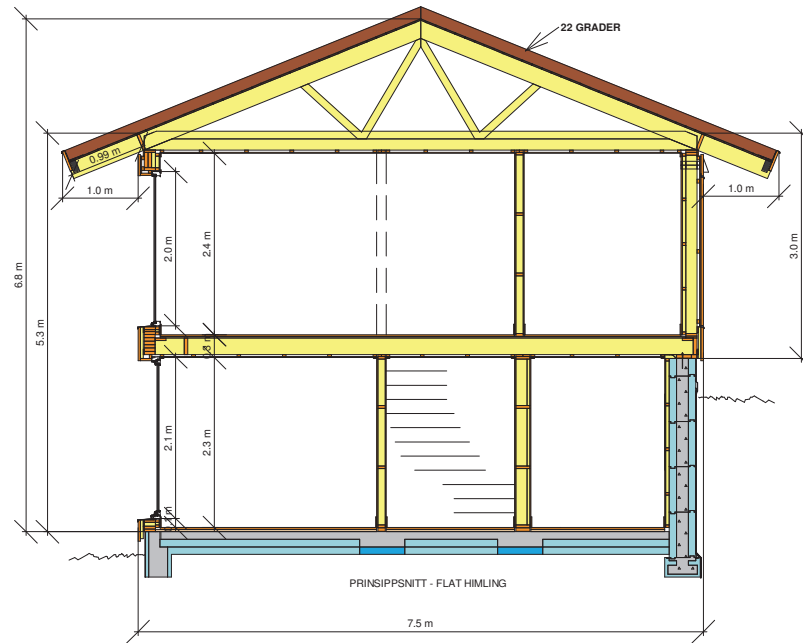


LEVE HYTTER AS	Rev.nr.	Revisjonen gjelder	Dato	Tegnet av: KR	Kontr. av:	Gnr./Bnr.: XXX/XXX	VY 16ATU	Dato:	07.10.2024	REV.NR.
	Prosjektnummer:	XXXXXXX		Status:		Byggested: Sprensåsgrenda		PRINSIPPSNITT - FLAT HIMLING SOKKEL/22GR.	Fag:	
 Leve Hytter Granrudvegen 6, 2636 Øyer Tlf: +47 476 70 400 www.levehytter.no				SALG		Kommune: FLÅ		Tegn.nr.:	VY-SOKKEL	
								Målestokk:	1 : 100	




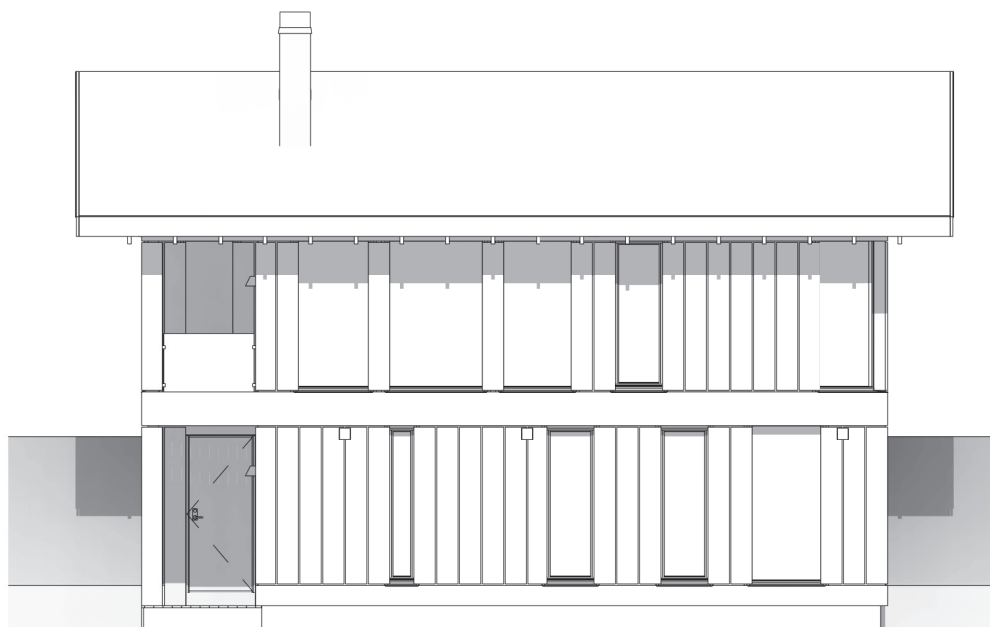
TERRENG KUN FOR ILLUSTRASJON

LEVE HYTTER AS	Rev.nr.	Revisjonen gjelder	Dato	Tegnet av: KR	Kontr. av:	Gnr./Bnr.: XXX/XX	VY 16ATU	Dato:	07.10.2024	REV.NR.
	Prosjektnummer: XXXXXXX				Status: SALG	Byggested: Sprenåsgrenda		FASADE 1	Fag:	
 Leve Hytter Granrudvegen 6, 2636 Øyer Tlf: +47 476 70 400 www.levehytter.no						Kommune: FLÅ		Tegn.nr.:	Vy 16ATU - 9	
								Målestokk:	1 : 100	

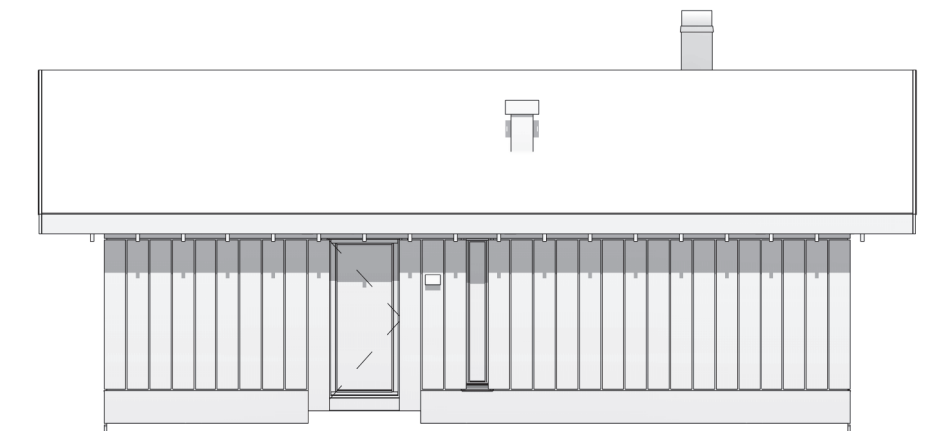


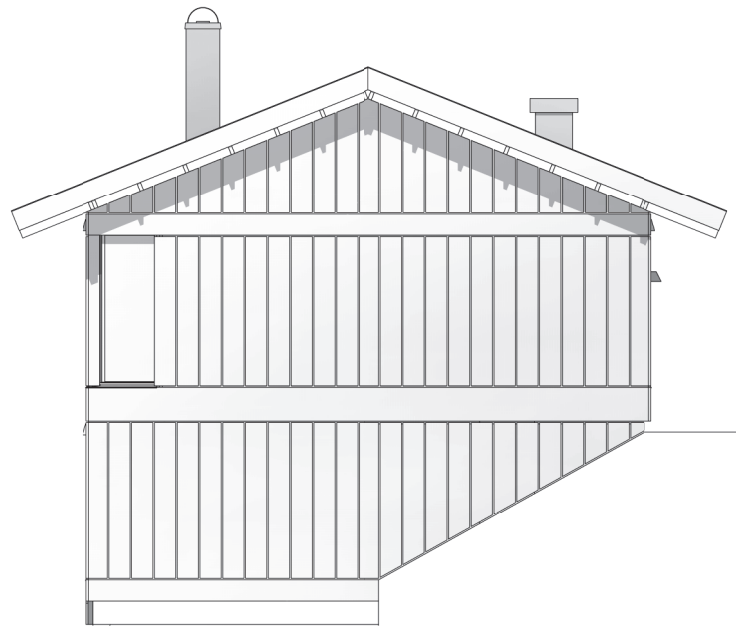
TERRENG KUN FOR ILLUSTRASJON

LEVE HYTTER AS	Rev.nr.	Revisjonen gjelder	Dato	Tegnet av: KR	Kontr. av:	Gnr./Bnr.: XXX/XX	VY 16ATU	Dato:	07.10.2024	REV.NR.
	Prosjektnummer: XXXXXXX			Status: SALG		Byggested: Sprensåsgrenda		Fag:	ARK	
 Leve Hytter Granrudvegen 6, 2636 Øyer Tlf: +47 476 70 400 www.levehytter.no						Kommune: FLÅ	FASADE 2	Tegn.nr.:	Vy 16ATU - 10	
								Målestokk:	1 : 100	




TERRENG KUN FOR ILLUSTRASJON

LEVE HYTTER AS	Rev.nr.	Revisjonen gjelder	Dato	Tegnet av: KR	Kontr. av:	Gnr./Bnr.: XXX/XX	VY 16ATU	Dato:	07.10.2024	REV.NR.
	Prosjektnummer: XXXXXXX							FASADE 3	Fag:	
 Leve Hytter Granrudvegen 6, 2636 Øyer Tlf: +47 476 70 400 www.levehytter.no				Status: SALG		Byggested: Sprenåsgrenda Kommune: FLÅ		Tegn.nr.:	Vy 16ATU - 11	
							Målestokk:	1 : 100		




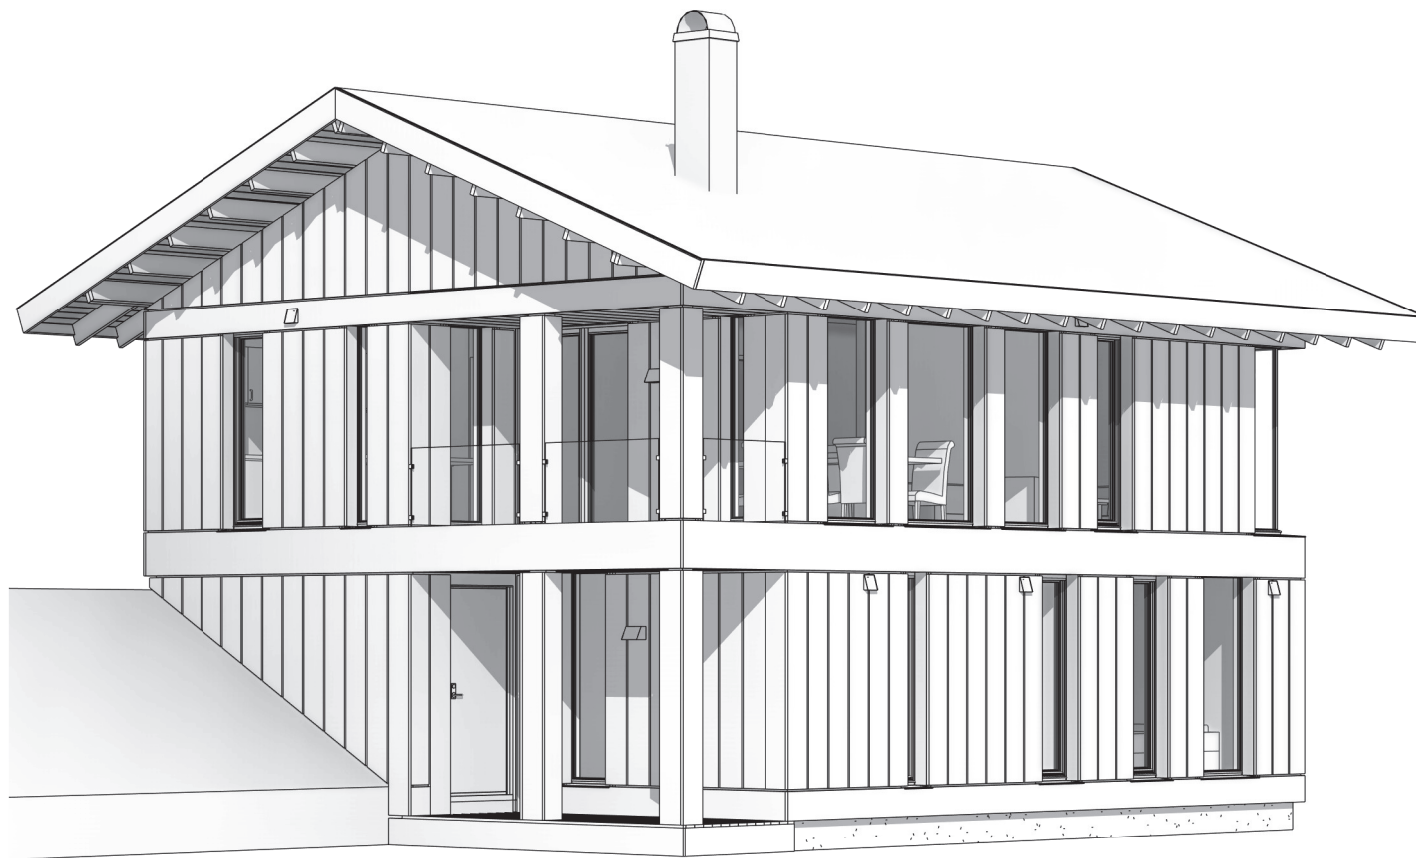
TERRENG KUN FOR ILLUSTRASJON

LEVE HYTTER AS	Rev.nr.	Revisjonen gjelder	Dato	Tegnet av: KR	Kontr. av:	Gnr./Bnr.: XXX/XX	VY 16ATU	Dato:	07.10.2024	REV.NR.
	Prosjektnummer: XXXXXXX							FASADE 4	Fag:	
 Leve Hytter Granrudvegen 6, 2636 Øyer Tlf: +47 476 70 400 www.levehytter.no				Status: SALG		Byggested: Sprensåsgrenda Kommune: FLÅ		Tegn.nr.:	Vy 16ATU - 12	
								Målestokk:	1 : 100	




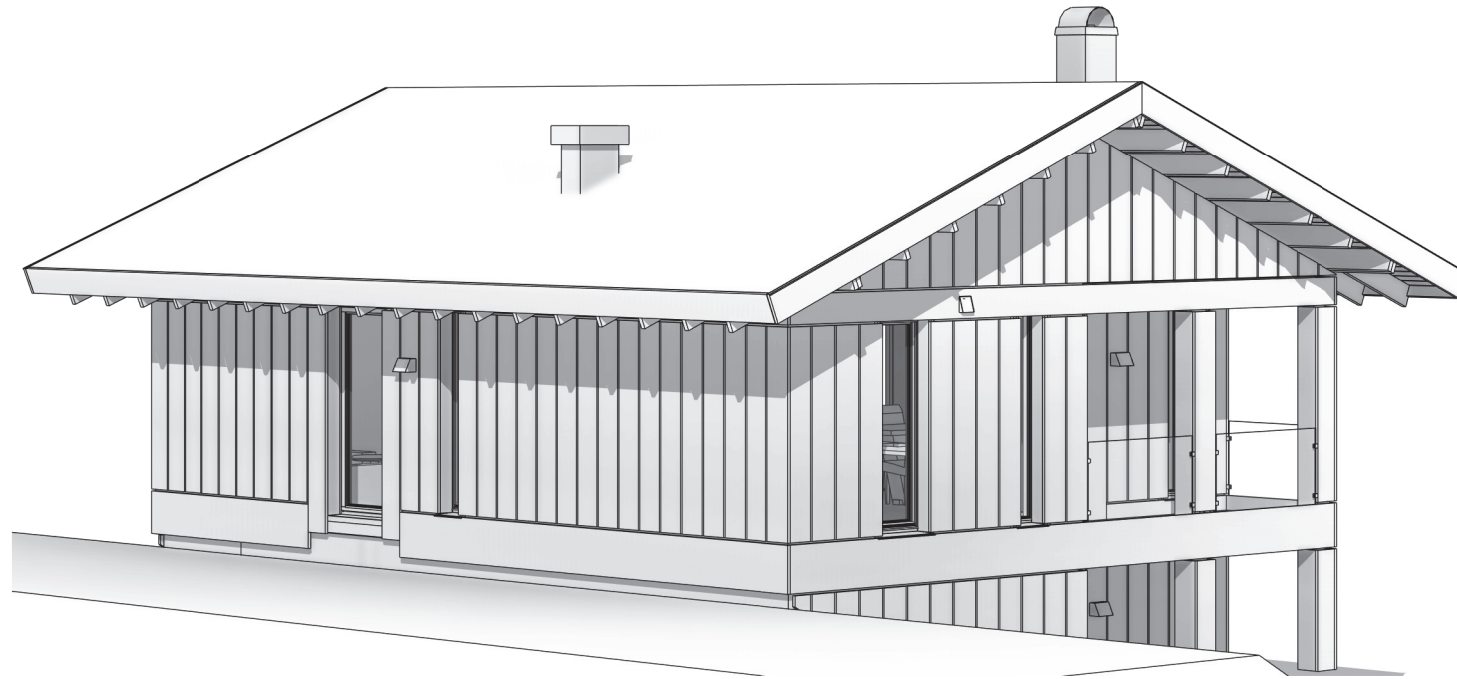
TERRENG KUN FOR ILLUSTRASJON

LEVE HYTTER AS	Rev.nr.	Revisjonen gjelder	Dato	Tegnet av: KR	Kontr. av:	Gnr./Bnr.: XXX/XX	VY 16ATU	Dato:	07.10.2024	REV.NR.
	Prosjektnummer:	XXXXXXX			Status:	Byggested: Sprensåsgrenda		Fag:	ARK	
 Leve Hytter Granrudvegen 6, 2636 Øyer Tlf: +47 476 70 400 www.levehytter.no				SALG	Kommune: FLÅ		PERSPEKTIV 1	Tegn.nr.:	Vy 16ATU - 5	
								Målestokk:		




TERRENG KUN FOR ILLUSTRASJON

LEVE HYTTER AS	Rev.nr.	Revisjonen gjelder	Dato	Tegnet av: KR	Kontr. av:	Gnr./Bnr.: XXX/XX	VY 16ATU	Dato:	07.10.2024	REV.NR.
	Prosjektnummer: XXXXXXX				Status: SALG	Byggested: Sprengsgrenda		Fag:	ARK	
 Leve Hytter Granrudvegen 6, 2636 Øyer Tlf: +47 476 70 400 www.levehytter.no						Kommune: FLÅ	PERSPEKTIV 2	Tegn.nr.:	Vy 16ATU - 6	
								Målestokk:		



TERRENG KUN FOR ILUSTRASJON

LEVE HYTTER AS	Rev.nr.	Revisjonen gjelder	Dato	Tegnet av: KR	Kontr. av:	Gnr./Bnr.: XXX/XX	VY 16ATU	Dato:	07.10.2024	REV.NR.
	Prosjektnummer: XXXXXXX			Status: SALG		Byggested: Sprensåsgrenda		Fag:	ARK	
 Leve Hytter Granrudvegen 6, 2636 Øyer Tlf: +47 476 70 400 www.levehytter.no						Kommune: FLÅ	PERSPEKTIV 3	Tegn.nr.:	Vy 16ATU - 7	
								Målestokk:		

