

BRA: 93m² - HERAV 8m² ÅPENT OVERBYGD AREAL
 BYA: 105m² - HERAV 8m² ÅPENT OVERBYGD AREAL
 BTA: 94m²
 BTA HEMS: 54m²

I.D.V. F: 28,9m

VY 23ATH

LEVE HYTTER AS

PLANTEGNING 1.ETG


Prosjektnummer:
 Målestokk:
 Dato:
 Tegnet av:

VY 23ATH
 1 : 100
 17.03.2022
 Terje Plassen

VY 23ATH-1



www.levehytter.no
 Granrudvegen 6 / 2636 Øyer
 Tlf: 47 67 04 00

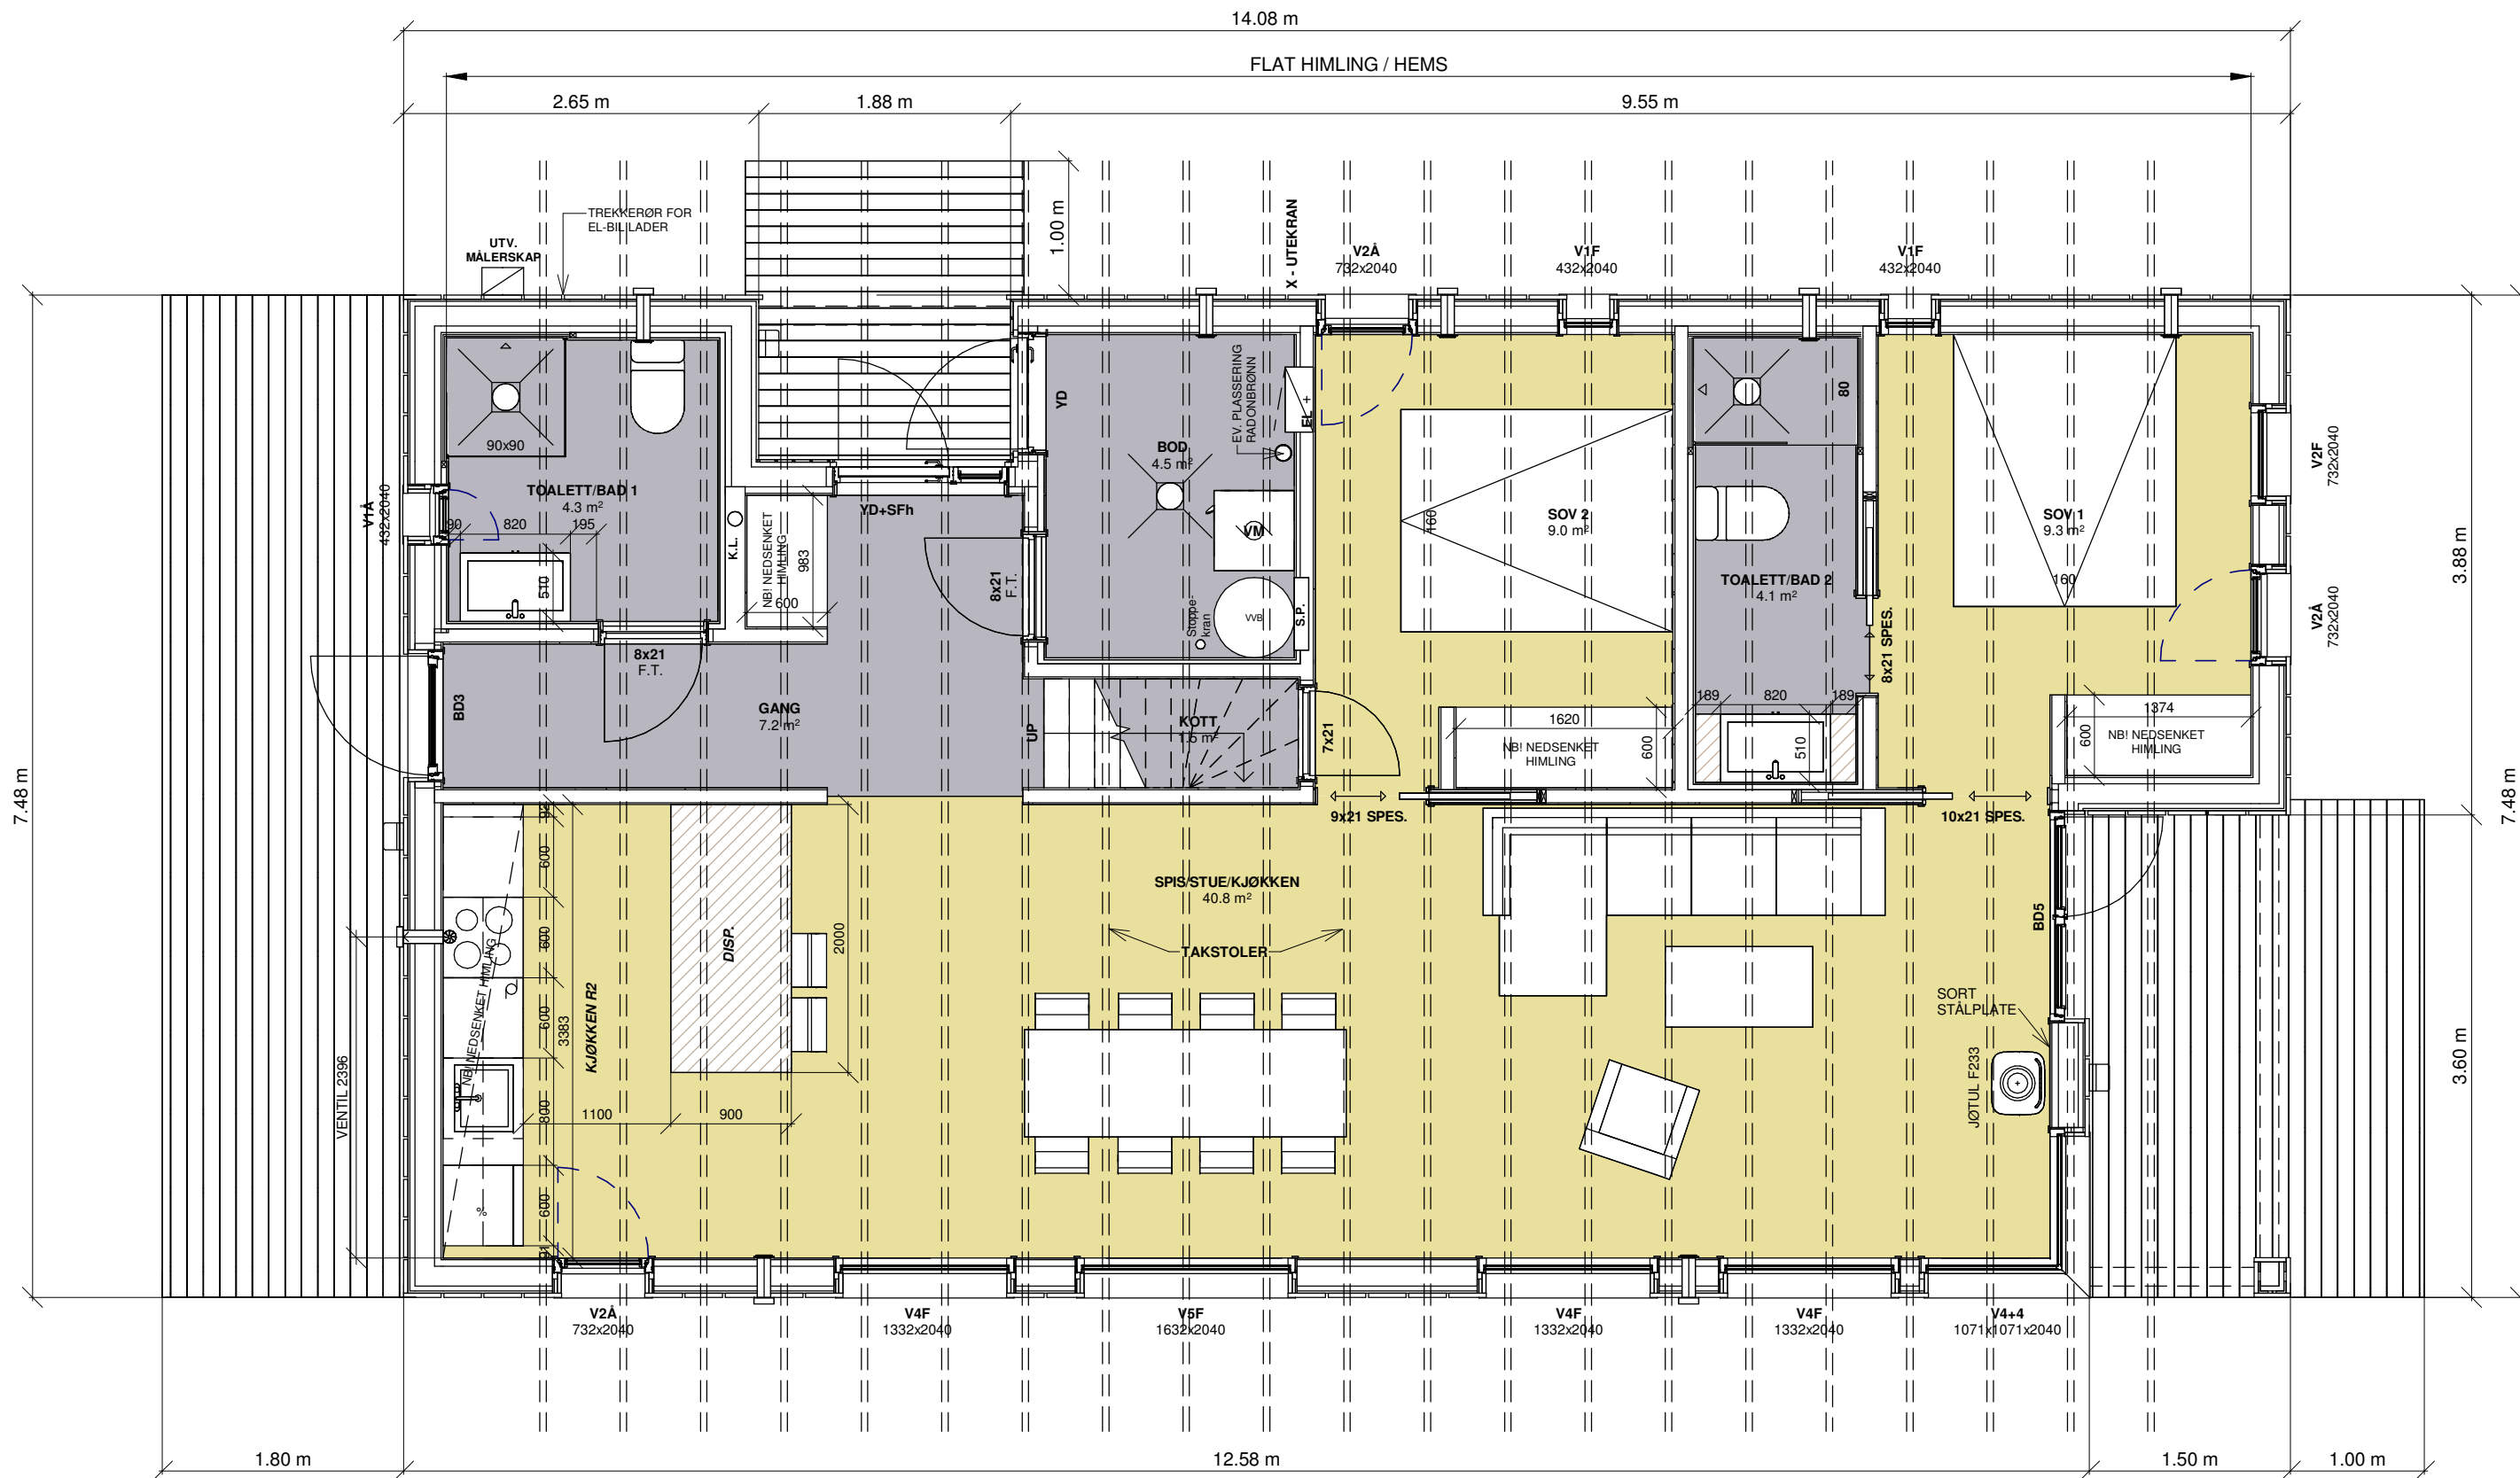

BRA: 93m² - HERAV 8m² ÅPENT OVERBYGD AREAL
 BYA: 105m² - HERAV 8m² ÅPENT OVERBYGD AREAL
 BTA: 94m²
 BTA HEMS: 54m²


I.D.V. F: 28,9m

VY 23ATH
 LEVE HYTTER AS

PLANTEGNING 1.ETG - KJK
 Prosjektnummer: VY 23ATH
 Målestokk: 1 : 50
 Dato: 17.03.2022
 Tegnet av: Terje Plassen

VY 23ATH-2

Leve  Hytter
 www.levehytter.no
 Granrudvegen 6 / 2636 Øyer
 Tlf: 47 67 04 00

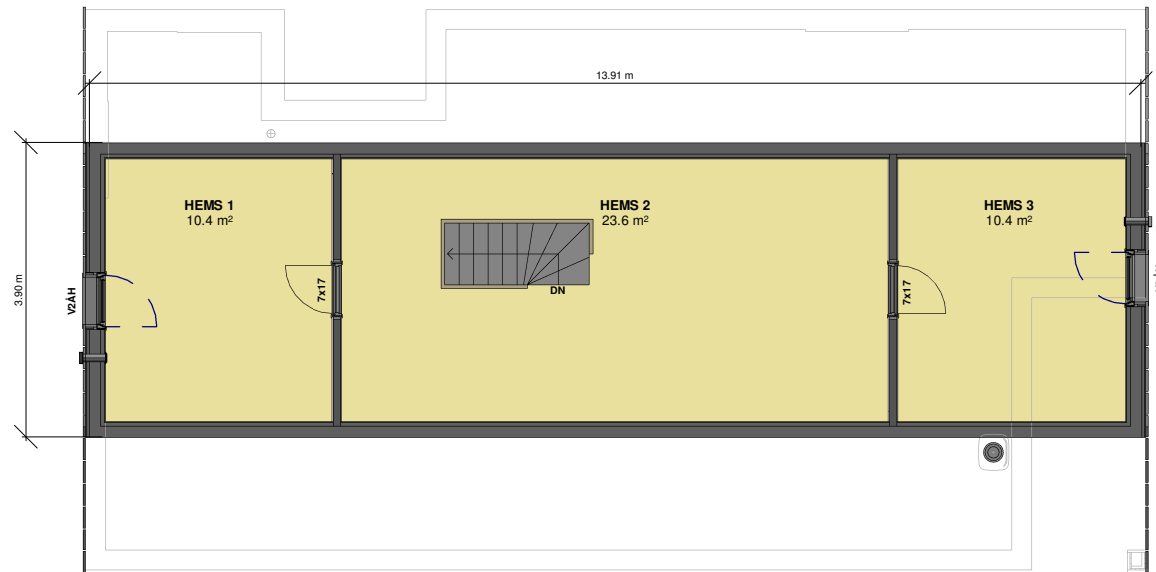

VY 23ATH

LEVE HYTTER AS

PLANTEGNING HEMS


Prosjektnummer:
Målestokk:
Dato:
Tegnet av:

VY 23ATH
1 : 100
17.03.2022
Terje Plassen

VY 23ATH-3

Leve  Hytter

www.levehytter.no
Granrudvegen 6 / 2636 Øyer
Tlf: 47 67 04 00

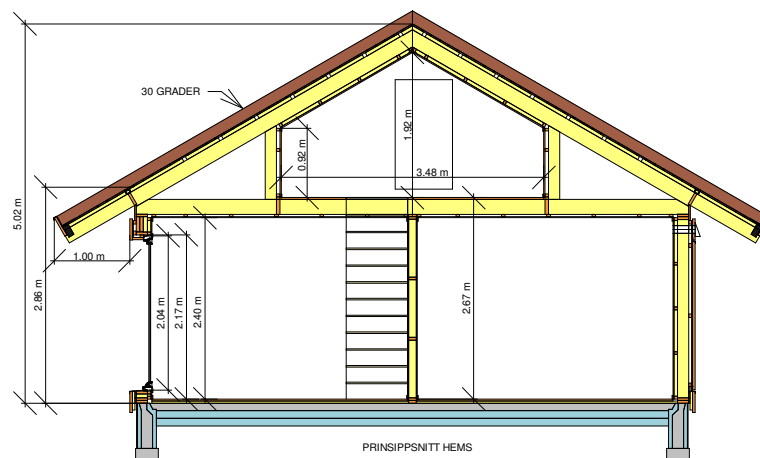

VY 23ATH

LEVE HYTTER AS

PRINSIPPSNITT

Prosjektnummer:

Målestokk:

Dato:

Tegnet av:

VY 23ATH

1 : 100

17.03.2022

Terje Plassen

SNITT

Leve  Hytter

www.levehytter.no

Granrudvegen 6 / 2636 Øyer

Tlf: 47 67 04 00



VY 23ATH

LEVE HYTTER AS

FASADE 1

Prosjektnummer:

Målestokk:

Dato:

Tegnet av:

VY 23ATH

1 : 100

17.03.2022

Terje Plassen


VY 23ATH-4

Leve  Hytter

www.levehytter.no

Granrudvegen 6 / 2636 Øyer

Tlf: 47 67 04 00

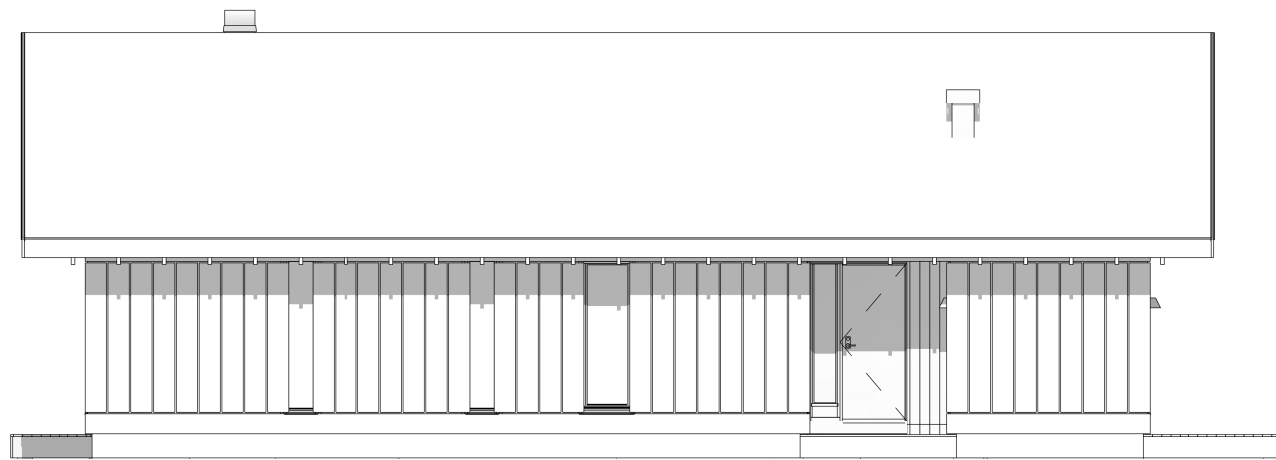

VY 23ATH

LEVE HYTTER AS

FASADE 2

Prosjektnummer:

Målestokk:

Dato:

Tegnet av:

VY 23ATH

1 : 100

17.03.2022

Terje Plassen


VY 23ATH-5

Leve  Hytter

www.levehytter.no

Granrudvegen 6 / 2636 Øyer

Tlf: 47 67 04 00

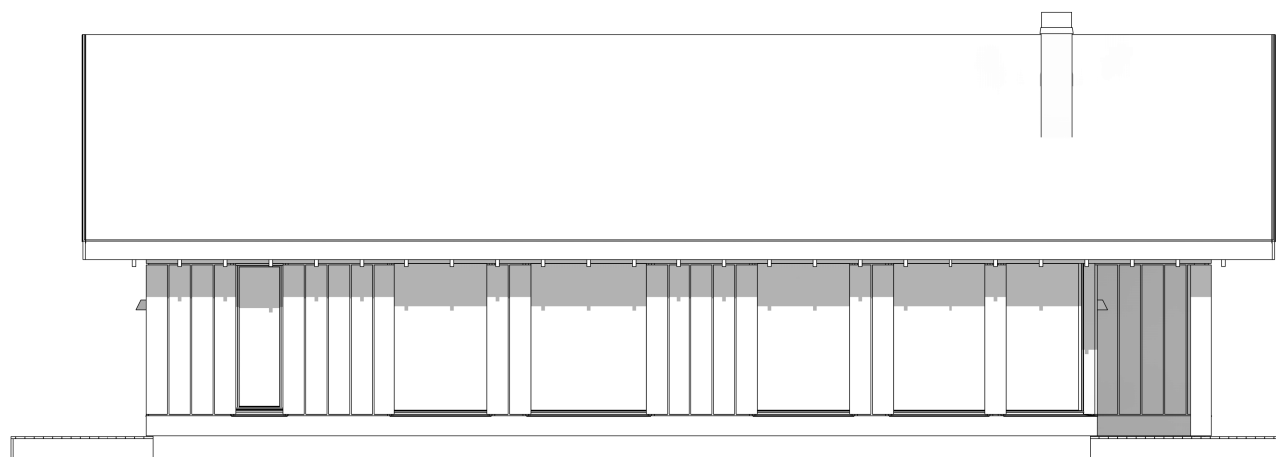

VY 23ATH

LEVE HYTTER AS

FASADE 3

Prosjektnummer:

Målestokk:

Dato:

Tegnet av:

VY 23ATH

1 : 100

17.03.2022

Terje Plassen


VY 23ATH-6

Leve  Hytter

www.levehytter.no

Granrudvegen 6 / 2636 Øyer

Tlf: 47 67 04 00

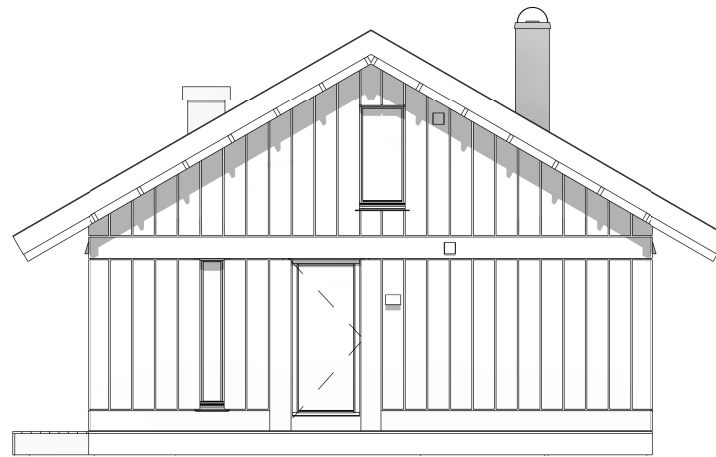

VY 23ATH

LEVE HYTTER AS

FASADE 4


Prosjektnummer:
Målestokk:
Dato:
Tegnet av:

VY 23ATH
1 : 100
17.03.2022
Terje Plassen

VY 23ATH-7

Leve  Hytter

www.levehytter.no
Granrudvegen 6 / 2636 Øyer
Tlf: 47 67 04 00

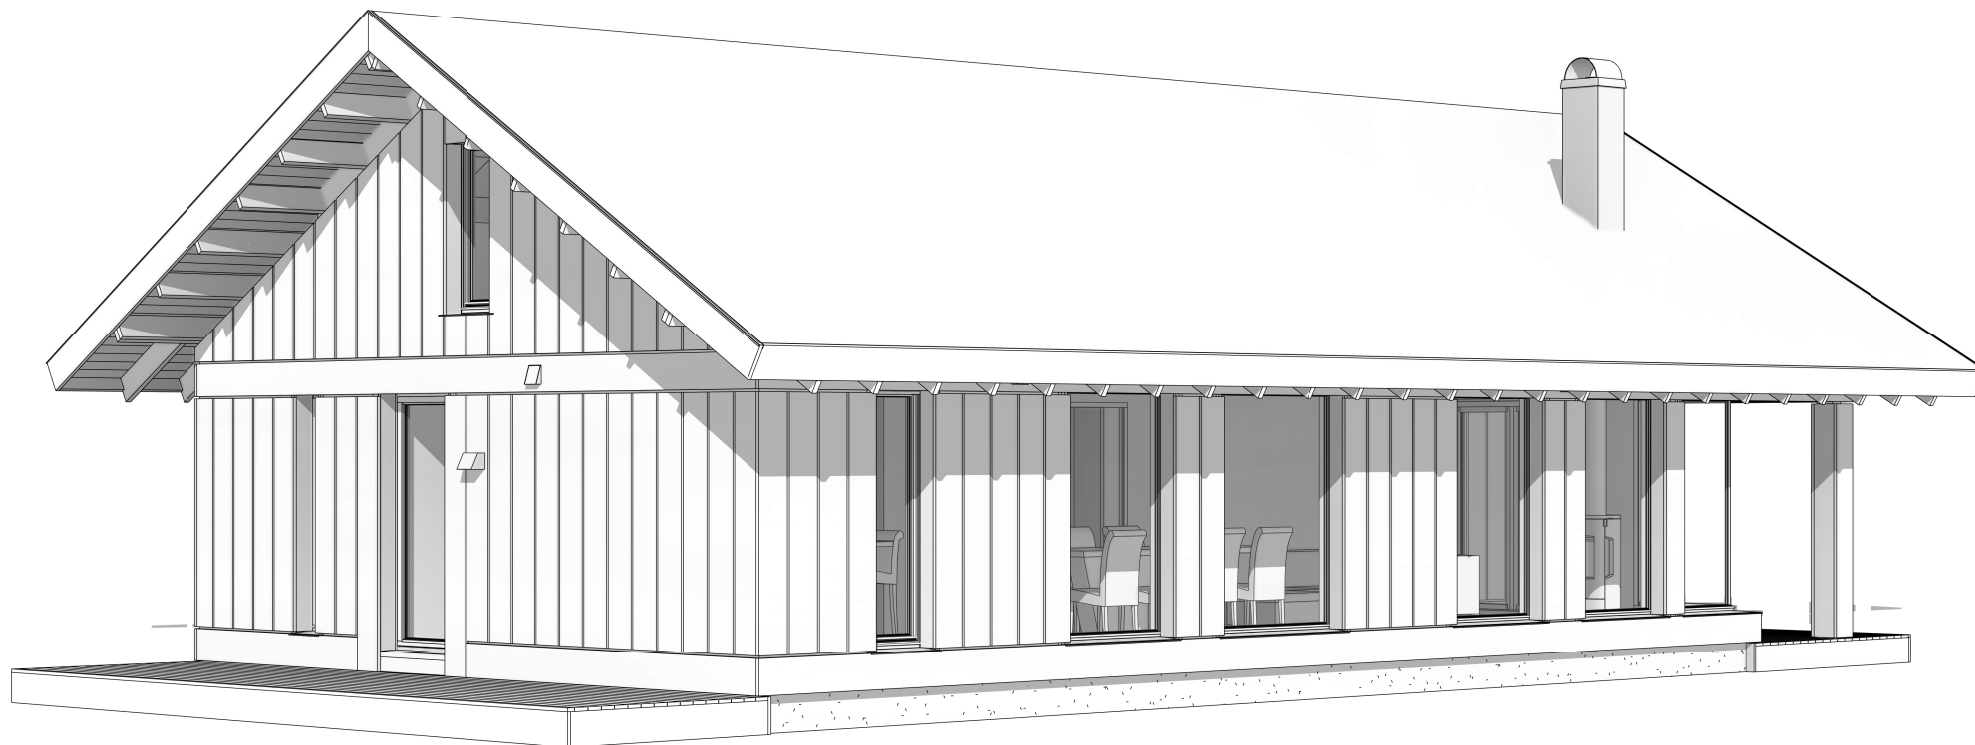

VY 23ATH

LEVE HYTTER AS

PERSPEKTIV 1

Prosjektnummer:
Målestokk:
Dato:
Tegnet av:

VY 23ATH

17.03.2022
Terje Plassen

VY 23ATH-8

Leve  Hytter

www.levehytter.no
Granrudvegen 6 / 2636 Øyer
Tlf: 47 67 04 00



VY 23ATH

LEVE HYTTER AS

PERSPEKTIV 2

Prosjektnummer:
Målestokk:
Dato:
Tegnet av:


VY 23ATH

17.03.2022
Terje Plassen

VY 23ATH-9

Leve  Hytter

www.levehytter.no
Granrudvegen 6 / 2636 Øyer
Tlf: 47 67 04 00

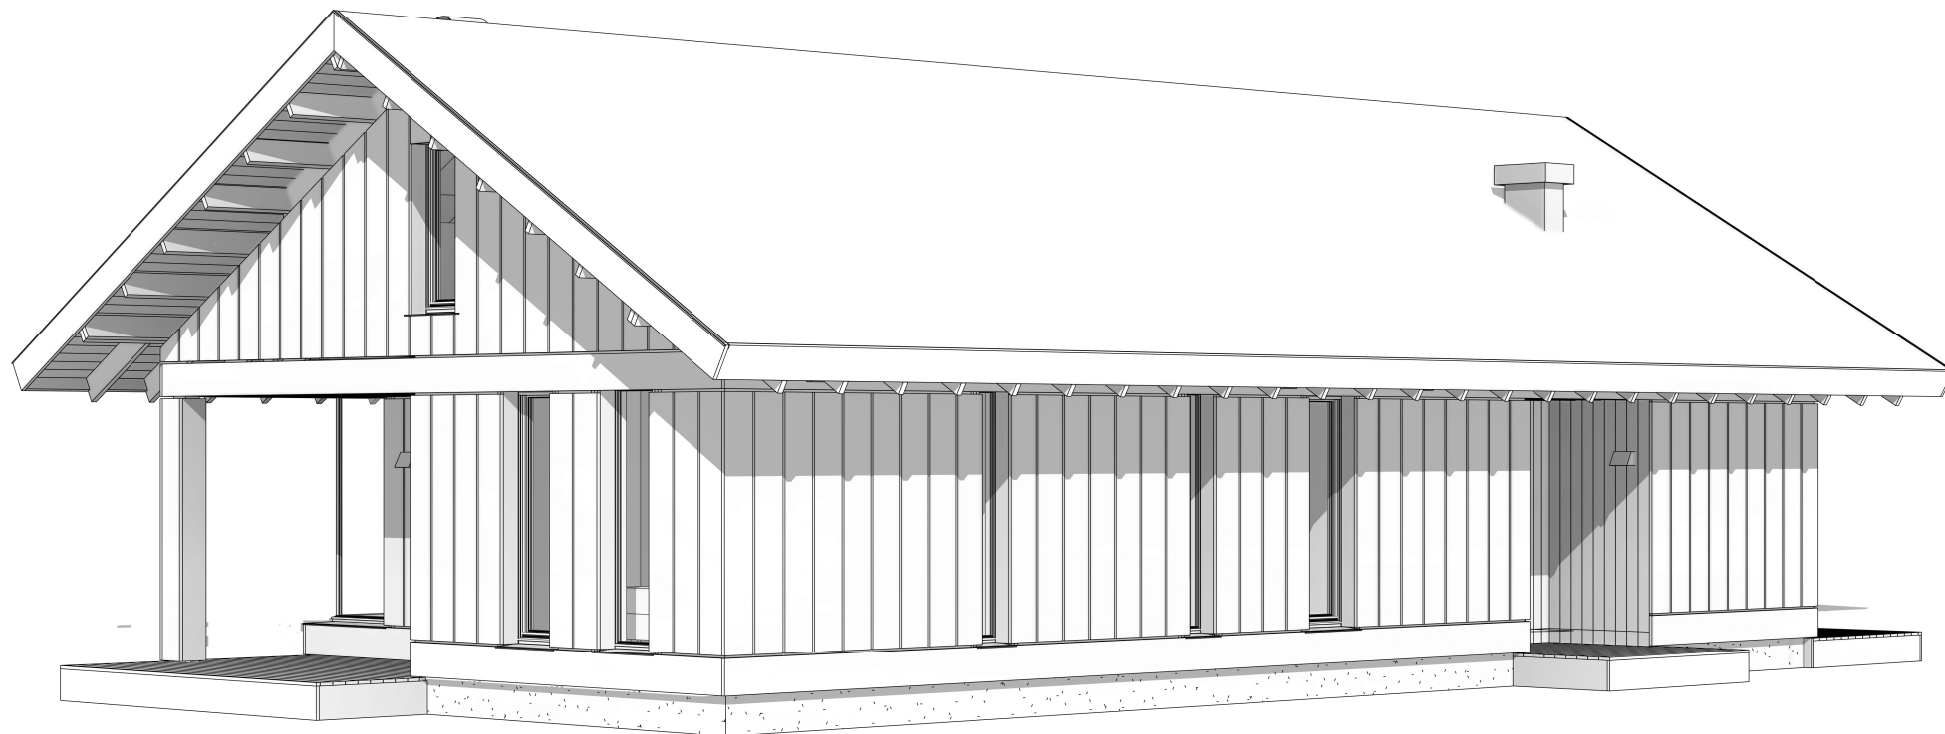

VY 23ATH

LEVE HYTTER AS

PERSPEKTIV 3

Prosjektnummer:
Målestokk:
Dato:
Tegnet av:


VY 23ATH

17.03.2022
Terje Plassen

VY 23ATH-10

Leve  Hytter

www.levehytter.no
Granrudvegen 6 / 2636 Øyer
Tlf: 47 67 04 00

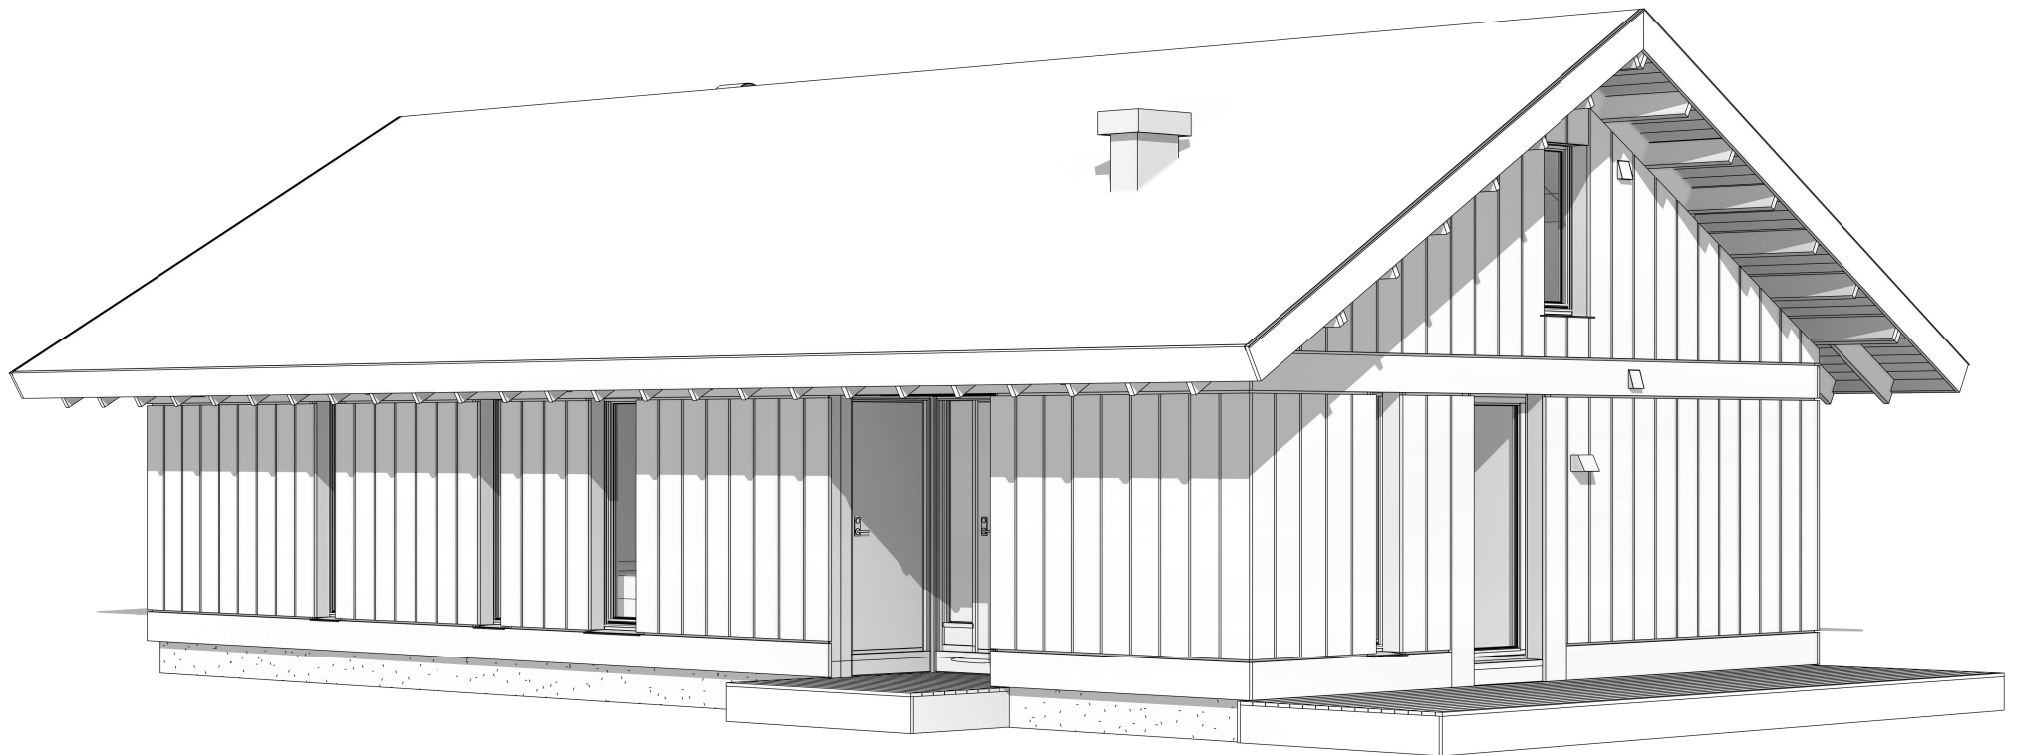

VY 23ATH

LEVE HYTTER AS

PERSPEKTIV 4

Prosjektnummer:
Målestokk:
Dato:
Tegnet av:

VY 23ATH

17.03.2022
Terje Plassen

VY 23ATH-11

Leve  Hytter

www.levehytter.no
Granrudvegen 6 / 2636 Øyer
Tlf: 47 67 04 00