

BTA 48,5 m<sup>2</sup>    BYA 48,5 m<sup>2</sup>    BRA 40,4 m<sup>2</sup>    T-BRA 40,4 m<sup>2</sup>

Disse tegningene kan ikke benyttes i prosjekter hvor Familiehytta AS ikke er produsent. Det kan forekomme mindre avvik på innvendig mål.


Oppdragsgiver  
 Navn:  
 Prosjektnr:



Økernveien 94  
 0650 Oslo  
 Tlf: 22 16 35 00  
 www.familiehytta.no

## Mer Salgstegninger

						Tegn. Navn	Gnr./bnr.:	Dato:	Fag:
						Saksbh.	Adresse postnr kommune	14.02.2018	ARK
								Tegningsnr.:	Rev.
								A-101	
								Målestokk	
Rev.	Dato	Rev. gjelder		Tegn.	Kontr.	Kontr.	1. Etasje	1:100	mm

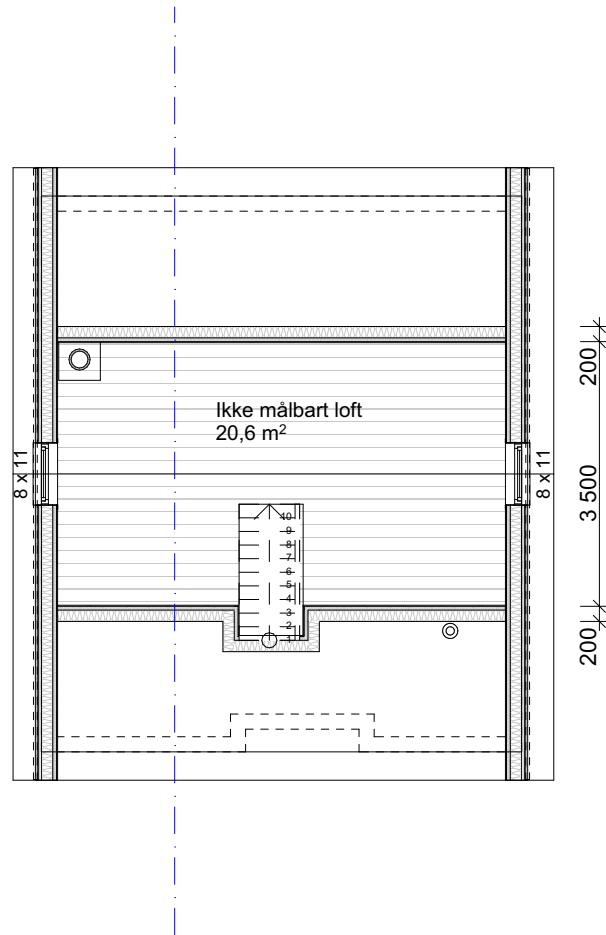

Disse tegningene kan ikke benyttes i prosjekter hvor Familiehytta AS ikke er produsent. Det kan forekomme mindre avvik på innvendig mål.


Oppdragsgiver  
 Navn:  
 Prosjektnr:



Økernveien 94  
 0650 Oslo  
 Tlf: 22 16 35 00  
 www.familiehytta.no

## Mer Salgstegninger

						Tegn. Navn	Gnr./bnr.:	Dato:	Fag:
						Saksbh.	Adresse postnr kommune	14.02.2018	ARK
						Kontr.	Loftsplan	Tegningsnr.: A-102	Rev.
Rev.	Dato	Rev. gjelder		Tegn.	Kontr.			Målestokk 1:100	m m

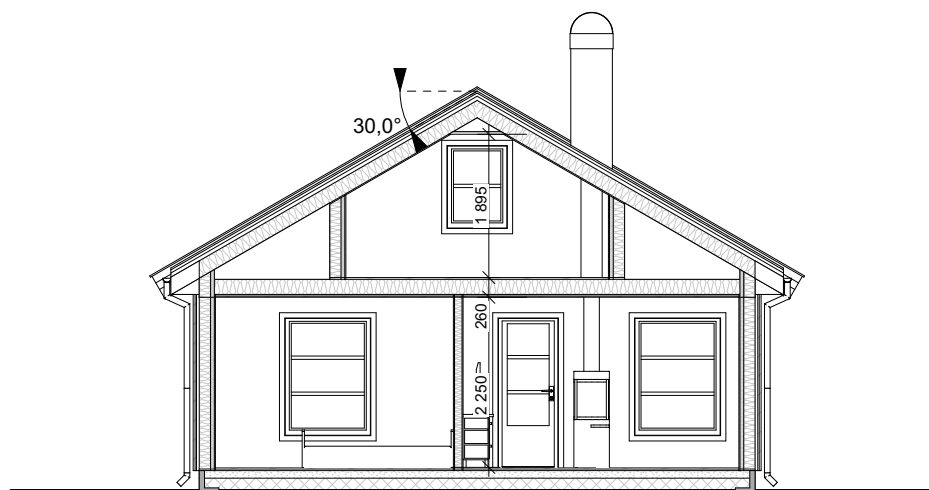

Disse tegningene kan ikke benyttes i  
prosjekter hvor Familiehytta AS ikke er produsent.  
Det kan forekomme mindre avvik på innvendig mål.


Oppdragsgiver  
Navn:  
Prosjektnr:

**Familiehytta**

Økernveien 94  
0650 Oslo  
Tlf: 22 16 35 00  
www.familiehytta.no

## Mer Salgstegninger

Rev.	Dato	Rev. gjelder	Tegn.	Kontr.	Tegn. Navn	Gnr./bnr.:	Dato:	Fag:
					Saksbh.	Adresse postnr kommune	14.02.2018	ARK
					Kontr.	Snitt A	Tegningsnr.:	Rev.
							Målestokk	
							1:100	mm

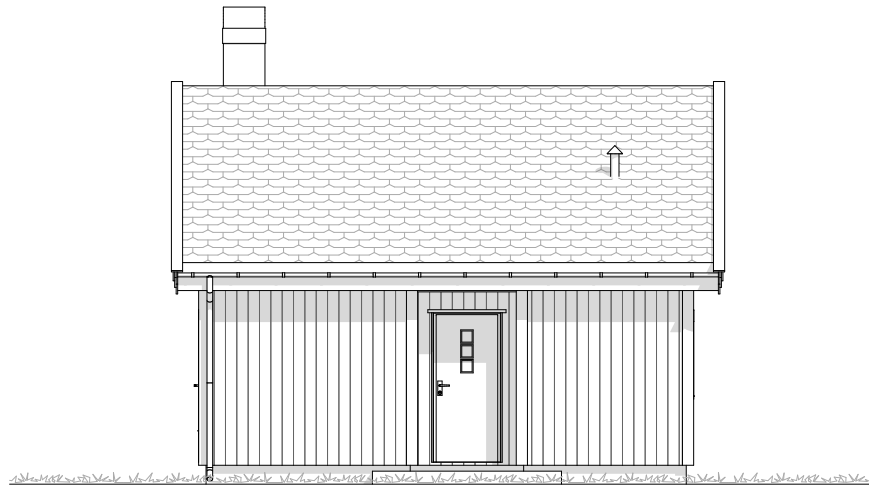

Fasade 1

Disse tegningene kan ikke benyttes i  
prosjekter hvor Familiehytta AS ikke er produsent.  
Det kan forekomme mindre avvik på innvendig mål.

Oppdragsgiver  
Navn:  
Prosjektnr:

**Familiehytta**

Økernveien 94  
0650 Oslo  
Tlf: 22 16 35 00  
www.familiehytta.no

## Mer Salgstegninger

Rev.	Dato	Rev. gjelder	Tegn.	Kontr.	Tegn. Navn	Gnr./bnr.:	Dato:	Fag:
					Saksbh.	Adresse postnr kommune	14.02.2018	ARK
					Kontr.	Fasade 1	Tegningsnr.: A-104	Rev.
							Målestokk 1:100	mm



Fasade 2

Disse tegningene kan ikke benyttes i  
prosjekter hvor Familiehytta AS ikke er produsent.  
Det kan forekomme mindre avvik på innvendig mål.


Oppdragsgiver  
Navn:  
Prosjektnr:

**Familiehytta**

Økernveien 94  
0650 Oslo  
Tlf: 22 16 35 00  
www.familiehytta.no

## Mer Salgstegninger

						Tegn. Navn	Gnr./bnr.:	Dato:	Fag:
						Saksbh.	Adresse postnr kommune	14.02.2018	ARK
								Tegningsnr.:	Rev.
								A-105	
								Målestokk	
Rev.	Dato	Rev. gjelder		Tegn.	Kontr.	Kontr.	Fasade 2	1:100	mm

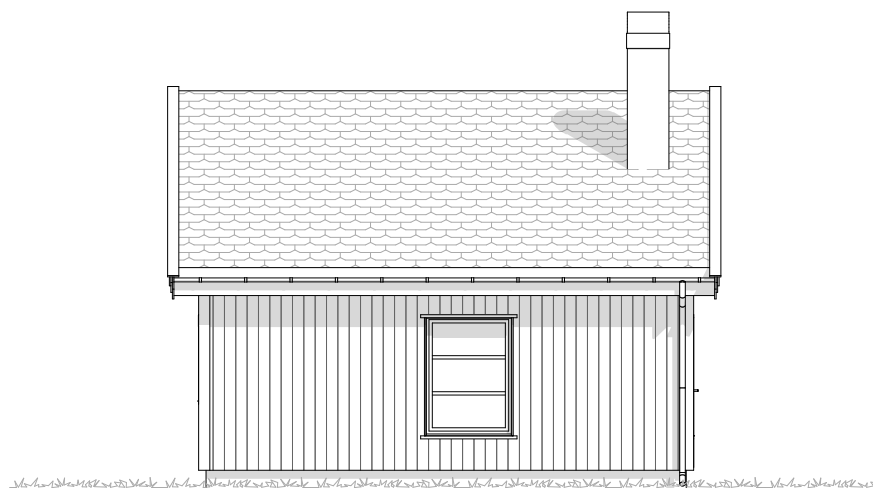

Fasade 3

Disse tegningene kan ikke benyttes i  
prosjekter hvor Familiehytta AS ikke er produsent.  
Det kan forekomme mindre avvik på innvendig mål.


Oppdragsgiver  
Navn:  
Prosjektnr:

**Familiehytta**

Økernveien 94  
0650 Oslo  
Tlf: 22 16 35 00  
www.familiehytta.no

## Mer Salgstegninger

Rev.	Dato	Rev. gjelder	Tegn.	Kontr.	Tegn. Navn	Gnr./bnr.:	Dato:	Fag:
					Saksbh.	Adresse postnr kommune	14.02.2018	ARK
					Kontr.	Fasade 3	Tegningsnr.: A-106	Rev.
							Målestokk 1:100	mm

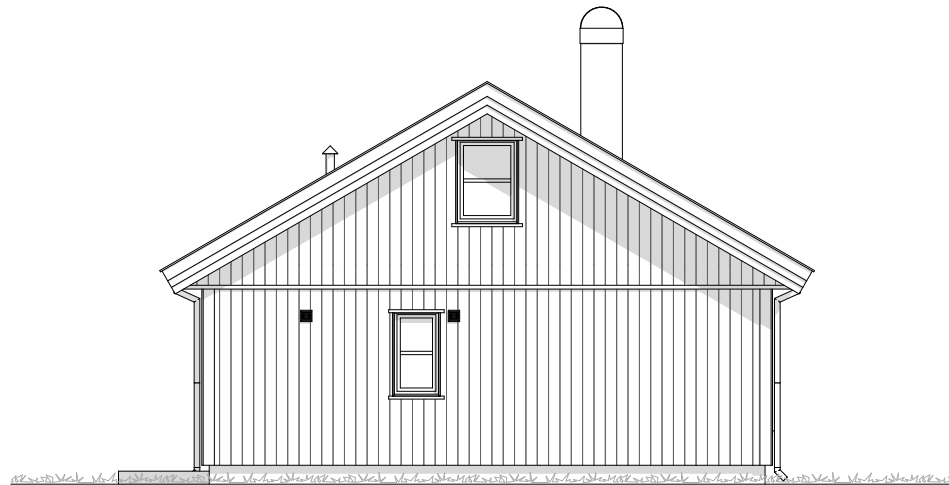

Fasade 4

Disse tegningene kan ikke benyttes i  
prosjekter hvor Familiehytta AS ikke er produsent.  
Det kan forekomme mindre avvik på innvendig mål.

Oppdragsgiver

Navn:


Prosjektnr:

**Familiehytta**

Økernveien 94  
0650 Oslo  
Tlf: 22 16 35 00  
www.familiehytta.no

## Mer Salgstegninger

Rev.	Dato	Rev. gjelder	Tegn.	Kontr.	Tegn. Navn	Gnr./bnr.:	Dato:	Fag:
					Saksbh.	Adresse postnr kommune	14.02.2018	ARK
					Kontr.	Fasade 4	Tegningsnr.: A-107	Rev.
							Målestokk 1:100	mm

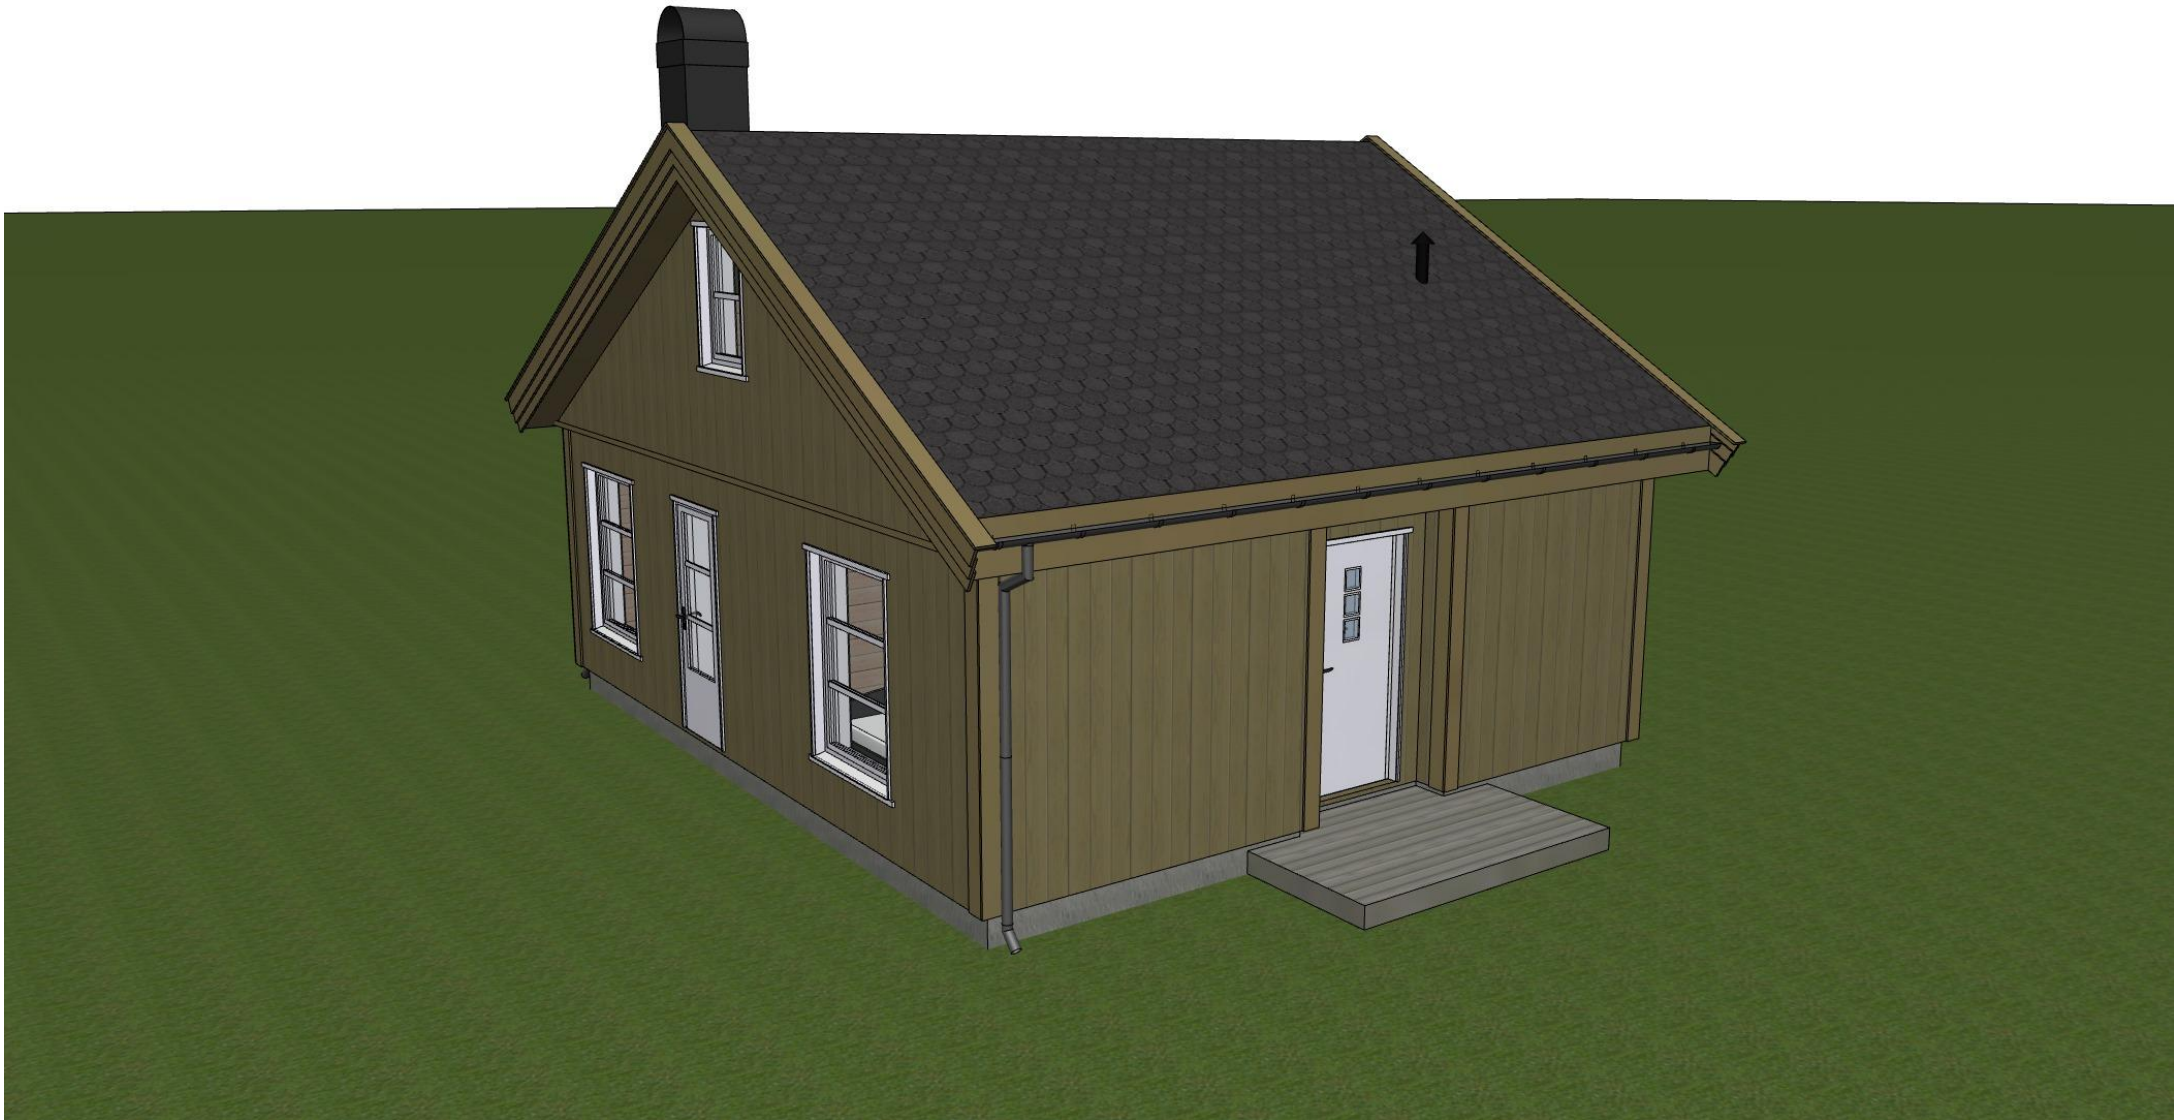

Disse tegningene kan ikke benyttes i prosjekter hvor Familiehytta AS ikke er produsent. Det kan forekomme mindre avvik på innvendig mål.

Oppdragsgiver  
 Navn:  
 Prosjektnr:

**Familiehytta**

Økernveien 94  
 0650 Oslo  
 Tlf: 22 16 35 00  
 www.familiehytta.no

## Mer Salgstegninger

						Tegn. Navn	Gnr./bnr.:	Dato:	Fag:
						Saksbh.	Adresse postnr kommune	14.02.2018	ARK
								Tegningsnr.:	Rev.
								A-108	
								Målestokk	
Rev.	Dato	Rev. gjelder		Tegn.	Kontr.	Kontr.	Perspektiv	1:258,50	mm





Disse tegningene kan ikke benyttes i prosjekter hvor Familiehytta AS ikke er produsent. Det kan forekomme mindre avvik på innvendig mål.


Oppdragsgiver  
 Navn:  
 Prosjektnr:



Økernveien 94  
 0650 Oslo  
 Tlf: 22 16 35 00  
 www.familiehytta.no

### Mer Salgstegninger

						Tegn. Navn	Gnr./bnr.:	Dato:	Fag:
						Saksbh.	Adresse postnr kommune	14.02.2018	ARK
						Kontr.	Perspektiv	Tegningsnr.: A-109	Rev.
Rev.	Dato	Rev. gjelder		Tegn.	Kontr.			Målestokk 1:258,50	mm

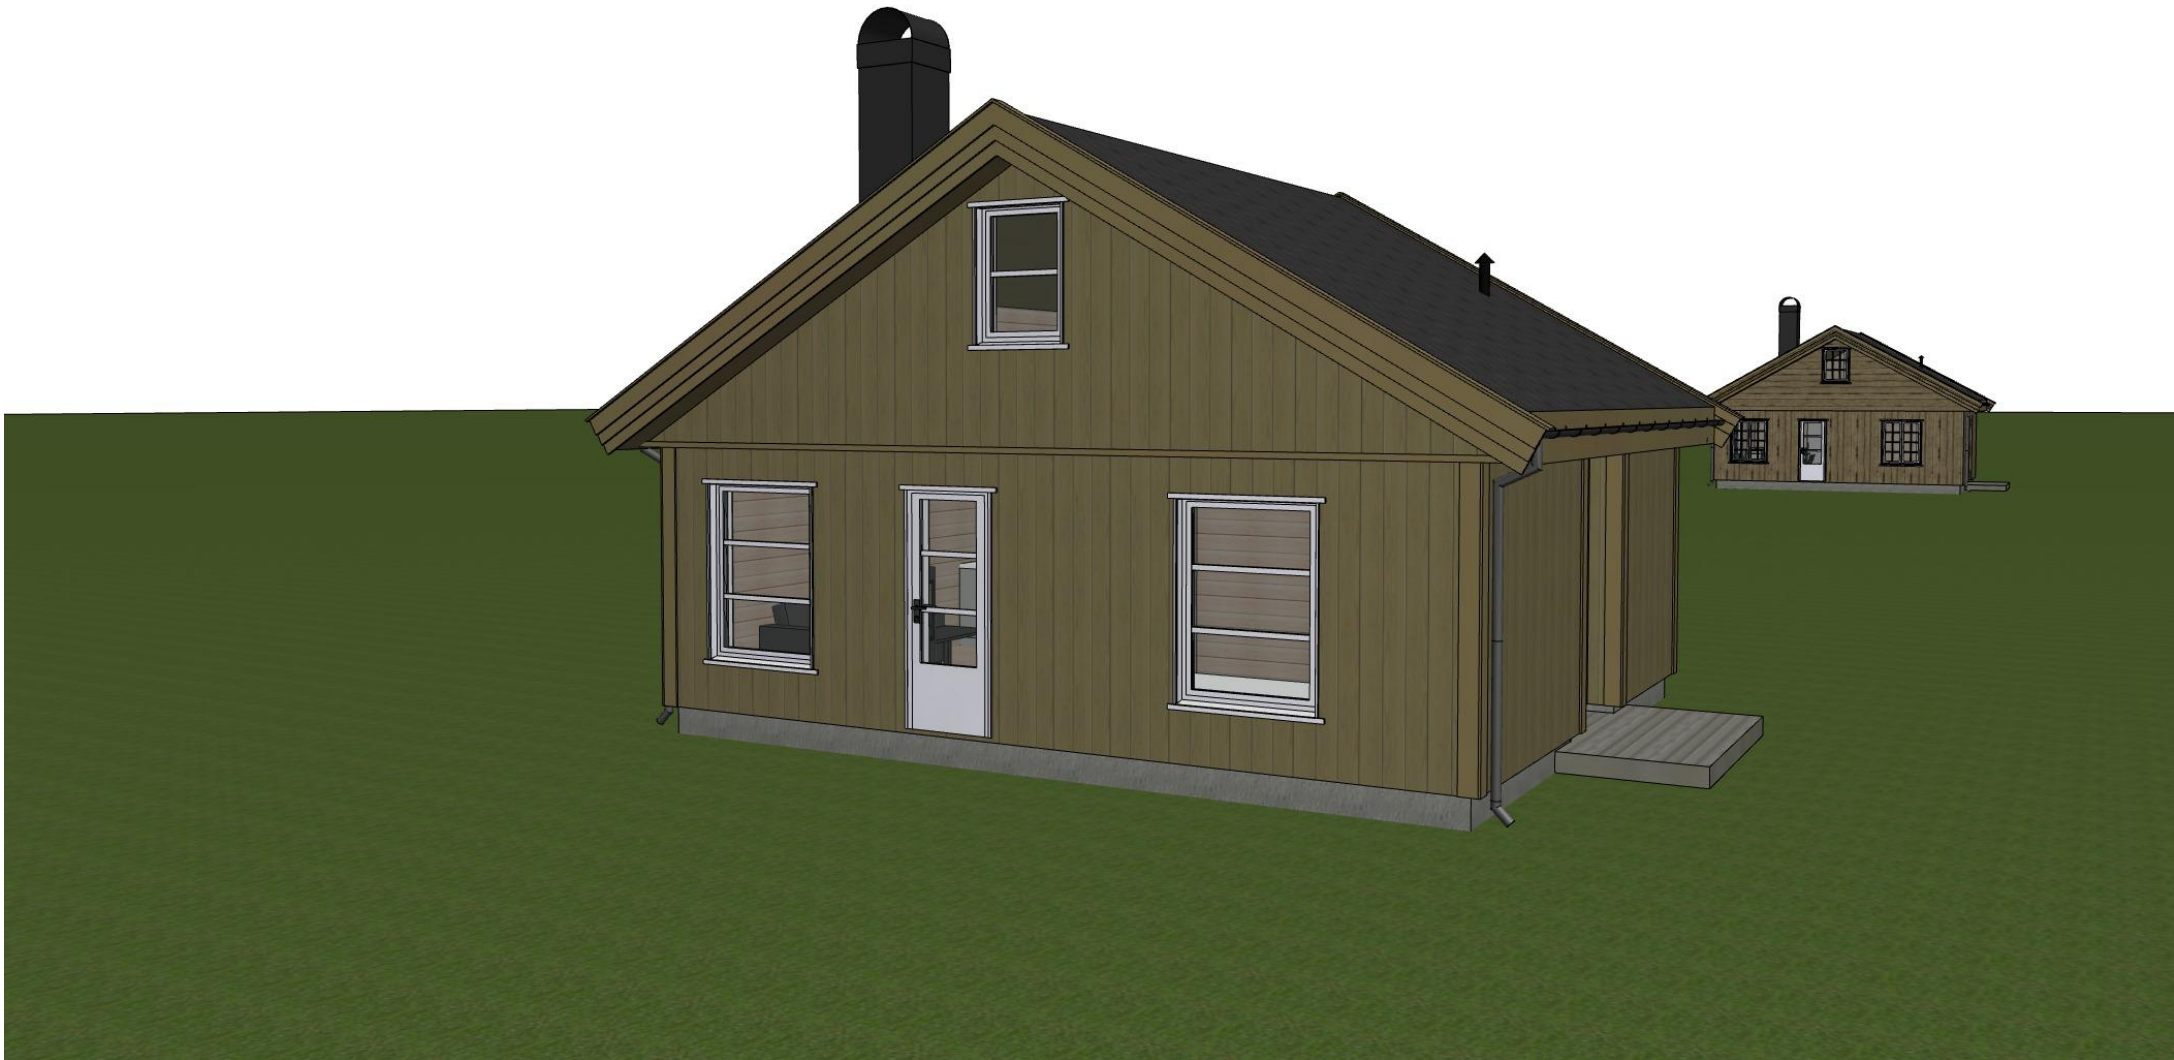

Disse tegningene kan ikke benyttes i prosjekter hvor Familiehytta AS ikke er produsent. Det kan forekomme mindre avvik på innvendig mål.

Oppdragsgiver  
 Navn:  
 Prosjektnr:



Økernveien 94  
 0650 Oslo  
 Tlf: 22 16 35 00  
 www.familiehytta.no

### Mer Salgstegninger

					Tegn. Navn	Gnr./bnr.:	Dato:	Fag:
					Saksbh.	Adresse postnr kommune	14.02.2018	ARK
							Tegningsnr.:	Rev.
							A-110	
					Kontr.	Perspektiv	Målestokk	
Rev.	Dato	Rev. gjelder		Tegn.	Kontr.		1:258,50	mm





Disse tegningene kan ikke benyttes i  
prosjekter hvor Familiehytta AS ikke er produsent.  
Det kan forekomme mindre avvik på innvendig mål.

Oppdragsgiver  
Navn:  
Prosjektnr:

**Familiehytta**

Økernveien 94  
0650 Oslo  
Tlf: 22 16 35 00  
www.familiehytta.no

## Mer Salgstegninger

						Tegn. Navn	Gnr./bnr.:	Dato:	Fag:
						Saksbh.	Adresse postnr kommune	14.02.2018	ARK
								Tegningsnr.:	Rev.
								A-111	
								Målestokk	
Rev.	Dato	Rev. gjelder		Tegn.	Kontr.	Kontr.	Perspektiv	1:258,50	mm