


Disse tegningene kan ikke benyttes i prosjekter hvor Nordlyshytter AS ikke er produsent.

LOFOTEN 94

Oppdragsgiver	Økernveien 94 0579 Oslo Tlf: 22 16 35 00 www.nordlyshytter.no
Navn:	
Prosjektnr:	

Rev.	Dato	Rev. gjelder	Tegn.	Kontr.

Tegn. Navn	Hemsplan	Dato:	11.01.2023	Fag:	ARK
Versjon		Tegningsnr.:	A-101	Rev.	
Kontr.		Målestokk	1:100	mm	

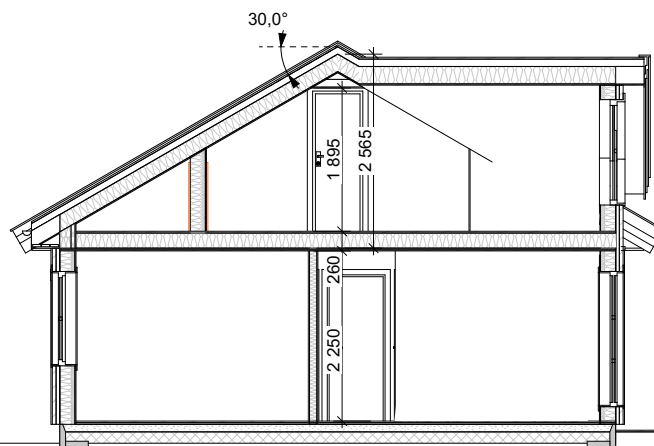

Ved utstikking må ansvarlig utførende kontrollere på plassen at eksisterende og planlagt terreng samsvarer med


Disse tegningene kan ikke benyttes i prosjekter hvor Nordlyshytter AS ikke er produsent.

LOFOTEN 94

Oppdragsgiver Navn: Prosjektnr:	Økernveien 94 0579 Oslo Tlf: 22 16 35 00 www.nordlyshytter.no
---------------------------------------	--

Rev.	Dato	Rev. gjelder	Tegn.	Kontr.

Tegn. Navn	Gnr./bnr.:	Dato:	Fag:
Versjon		11.01.2023	ARK
Kontr.	Snitt A	Tegningsnr.:	Rev.
		A-102	
		Målestokk	mm
		1:100	

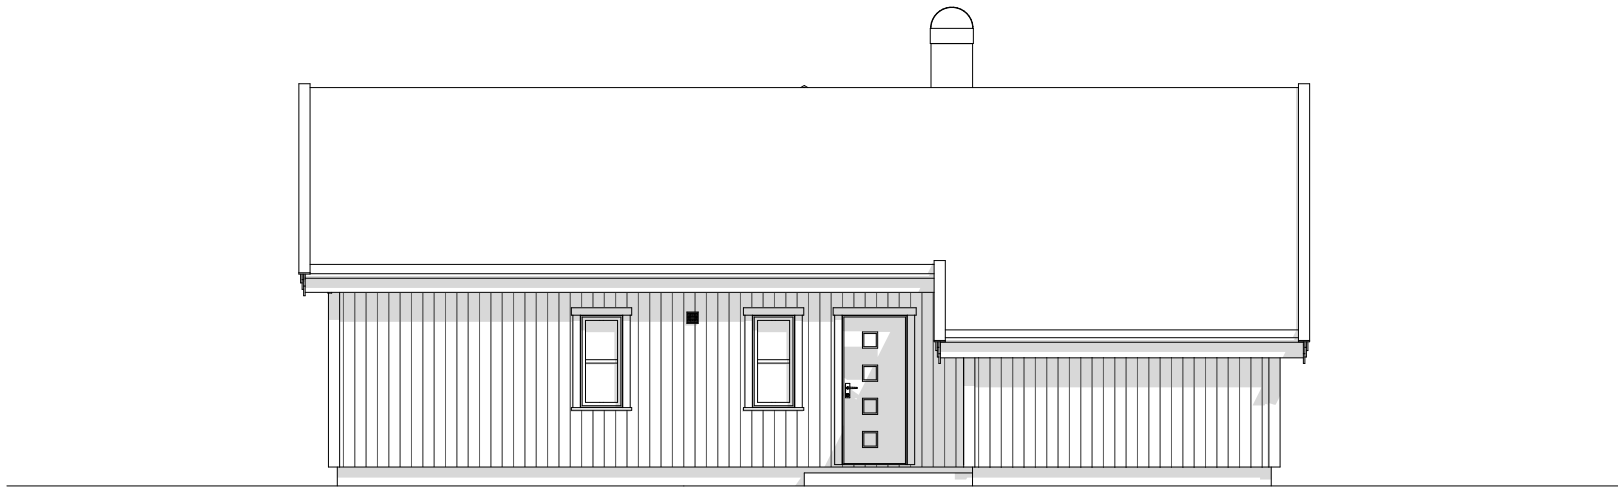

Fasade 1



Møne og gesims er målsatt fra topp grunnmur, høyde på grunnmur vil komme i tillegg.

Fasade 2


LOFOTEN 94

Disse tegningene kan ikke benyttes i prosjekter hvor Nordlyshytter AS ikke er produsent.


<p>Oppdragsgiver Navn: Prosjektnr:</p>	<p>Økernveien 94 0579 Oslo Tlf: 22 16 35 00 www.nordlyshytter.no</p>
--	---

Rev.	Dato	Rev. gjelder	Tegn.	Kontr.

Tegn. Navn	Gnr./bnr.:	Dato:	Fag:
Versjon	Fasader	11.01.2023	ARK
Kontr.		Tegningsnr.:	Rev.
		A-103	
		Målestokk	mm
		1:100	

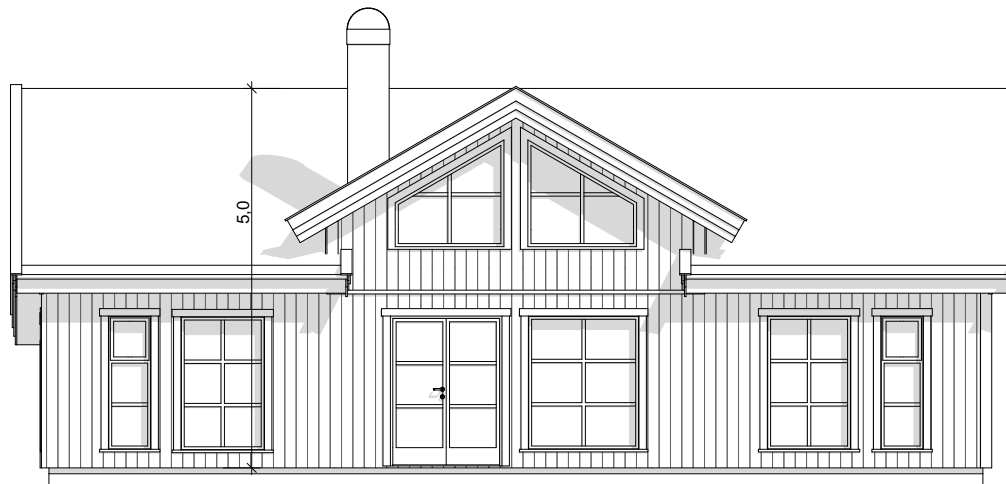

Fasade 3

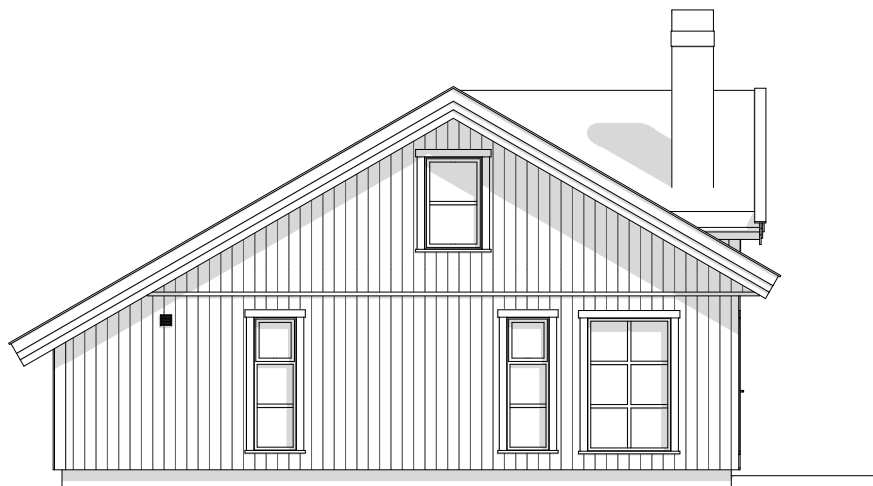

Fasade 4

Disse tegningene kan ikke benyttes i prosjekter hvor Nordlyshytter AS ikke er produsent.

LOFOTEN 94

Oppdragsgiver Navn: Prosjektnr:	Økernveien 94 0579 Oslo Tlf: 22 16 35 00 www.nordlyshytter.no
---------------------------------------	--

Rev.	Dato	Rev. gjelder	Tegn.	Kontr.


Tegn. Navn	Gnr./bnr.:	Dato:	Fag:
Versjon		11.01.2023	ARK
Kontr.	Fasader	Tegningsnr.:	Rev.
		A-104	
		Målestokk	mm
		1:100	



Disse tegningene kan ikke benyttes i prosjekter hvor Nordlyshytter AS ikke er produsent.

LOFOTEN 94

Oppdragsgiver
 Navn:
 Prosjektnr:

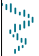 Nordlyshytter

Økernveien 94
 0579 Oslo
 Tlf: 22 16 35 00
 www.nordlyshytter.no

Rev.	Dato	Rev. gjelder	Tegn.	Kontr.

Tegn. Navn	Gnr./bnr.:
Versjon	
Kontr.	Perspektiv

Dato:	Fag:
11.01.2023	ARK
Tegningsnr.:	Rev.
A-105	
Målestokk	mm
1:181,82	



Disse tegningene kan ikke benyttes i
prosjekter hvor Nordlyshytter AS ikke er produsent.

LOFOTEN 94

Oppdragsgiver Navn: Prosjektnr:	Økernveien 94 0579 Oslo Tlf: 22 16 35 00 www.nordlyshytter.no
---------------------------------------	--


Rev.	Dato	Rev. gjelder	Tegn.	Kontr.

Tegn. Navn	Gnr./bnr.:	Dato:	Fag:
Versjon		11.01.2023	ARK
Kontr.:	Perspektiv	Tegningsnr.:	Rev.
		A-106	
		Målestokk	mm
		1:181,82	



Disse tegningene kan ikke benyttes i prosjekter hvor Nordlyshytter AS ikke er produsent.

LOFOTEN 94

Oppdragsgiver Navn: Prosjektnr:						Tegn. Navn Versjon Kontr.	Gnr./bnr.: Perspektiv	Dato: 11.01.2023	Fag: ARK
								Tegningsnr.: A-107	Rev.
 Nordlyshytter Økernveien 94 0579 Oslo Tlf: 22 16 35 00 www.nordlyshytter.no	Rev.	Dato	Rev. gjelder	Tegn.	Kontr.			Målestokk 1:181,82	mm