

TOLERANSER

Høyde fundamenter for terrasse og søyler
min 250mm under ok. støpt plate.

Støpt plate skal være innenfor NS3420-1 krav til avvik.

Bygningen skal oppføres etter toleranseklasse PC

Total planhet +/- 15mm - Lokal planhet (svanker og bulninger) pr. 2m, +/- 5mm.

Ved avvik utover dette vil vi fakturere medgått arbeid for avretting.

PROSJEKTERINGSDETALJER STØP OG GRUNN/TERRENG:

For prosjekteringsdetaljer ved utførelse av gulv på grunn med ringmur og støpt plate henvises det til byggdetaljblad 521.011 og 520.706 (radonsikring) fra byggforsk. Byggegrep opparbeides for grunntrykk min 250kn pr. m2


For valg av løsning byggegrunn og terreng henvises det til 511.101 for å unngå setningsskader.

Utførelse utvendig sanitær skal utføres av person/foretak med ADK sertifikat.

Spennlengde bjelkelag terrasse maks 2,3m

uten understøttelse

MIDLERTIDIG FUNDAMENTSPLAN

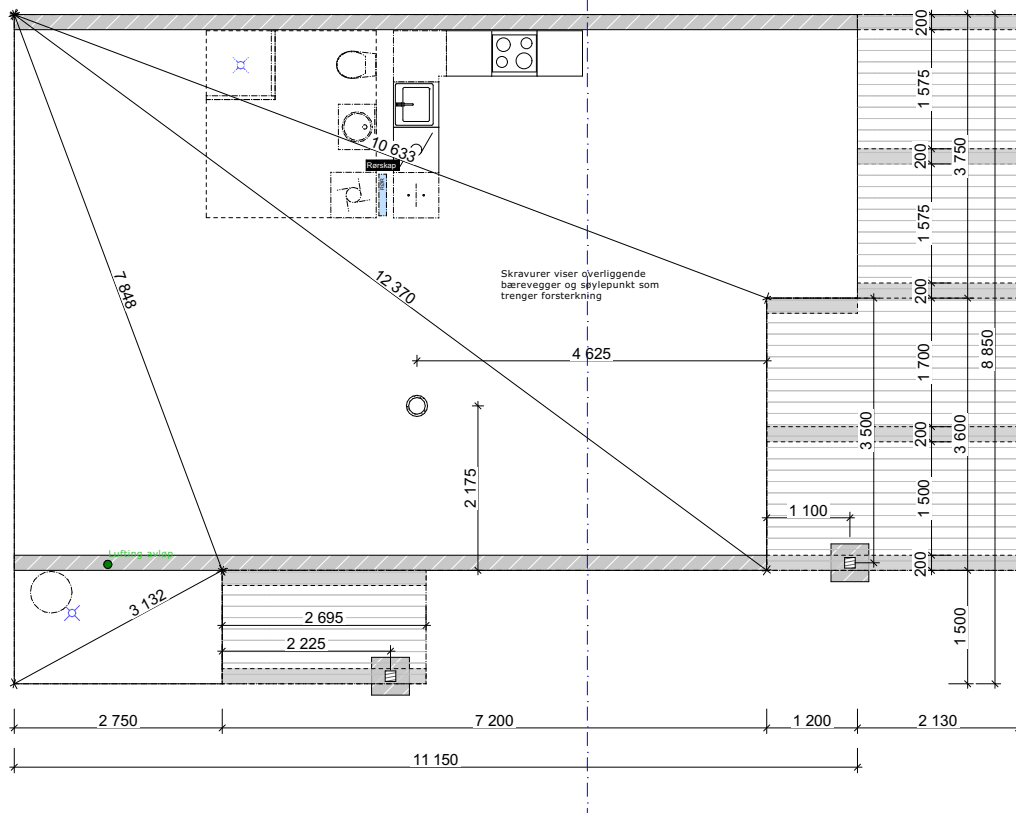

Disse tegningene kan ikke benyttes i prosjekter hvor Familiehytta AS ikke er produsent. Det kan forekomme mindre avvik på innvendig mål.

Oppdragsgiver

Navn:


Prosjektnr:

Familiehytta

Økernveien 94
0579 Oslo
Tlf: 22 16 35 00
www.familiehytta.no

Rev.	Dato	Rev. gjelder	Tegn.	Kontr.	Tegn. Navn	Gnr./bnr.:	Dato:	Fag:
					Versjon V20-1 <td>Adresse postnr kommune<td>10.01.2023<td>ARK</td></td></td>	Adresse postnr kommune <td>10.01.2023<td>ARK</td></td>	10.01.2023 <td>ARK</td>	ARK
					Kontr. <td>Fundament<td>Tegningsnr.: A-100<td>Rev.</td></td></td>	Fundament <td>Tegningsnr.: A-100<td>Rev.</td></td>	Tegningsnr.: A-100 <td>Rev.</td>	Rev.
							Målestokk 1:100	mm

Furutangen 75 Salgstegninger

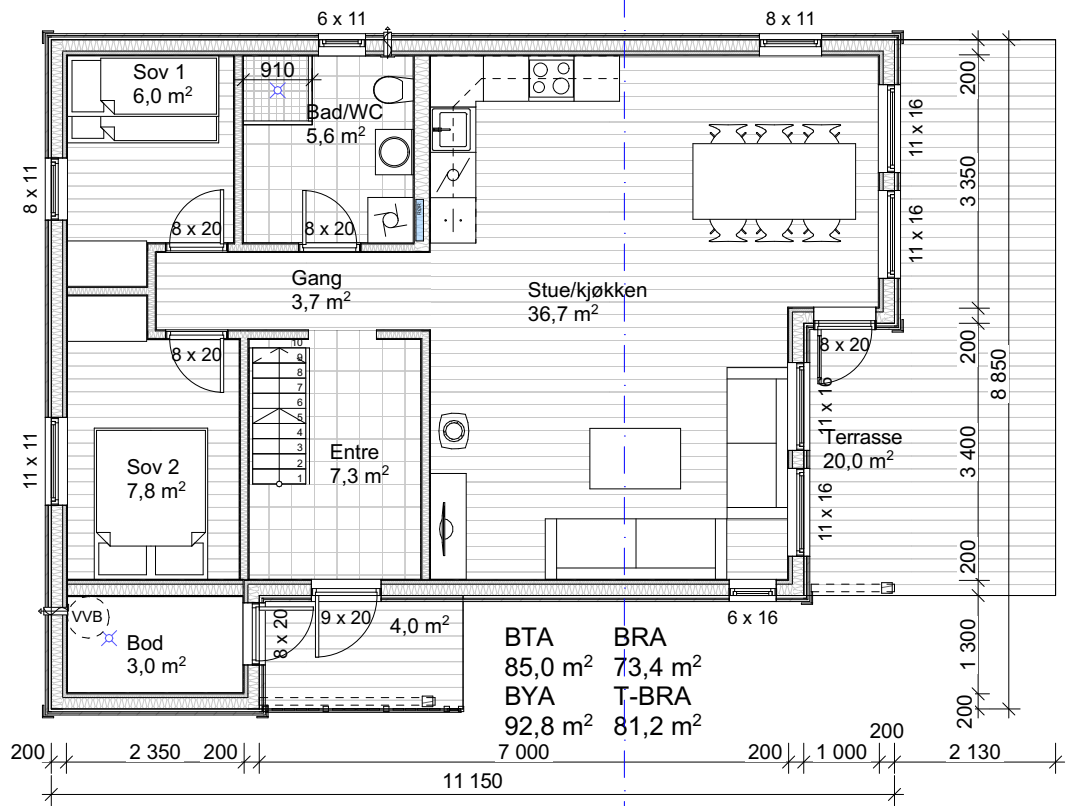

Disse tegningene kan ikke benyttes i prosjekter hvor Familiehytta AS ikke er produsent. Det kan forekomme mindre avvik på innvendig mål.


Oppdragsgiver
 Navn:
 Prosjektnr:



Økernveien 94
 0579 Oslo
 Tlf. 22 16 35 00
 www.familiehytta.no

Furutangen 75 Salgstegninger

						Tegn. Navn	Gnr./bnr.:	Dato:	Fag:
						Versjon V20-1	Adresse postnr kommune	10.01.2023	ARK
						Kontr.		Tegningsnr.: A-101	Rev.
Rev.	Dato	Rev. gjelder		Tegn.	Kontr.			Målestokk 1:100	mm
							1. Etasje		

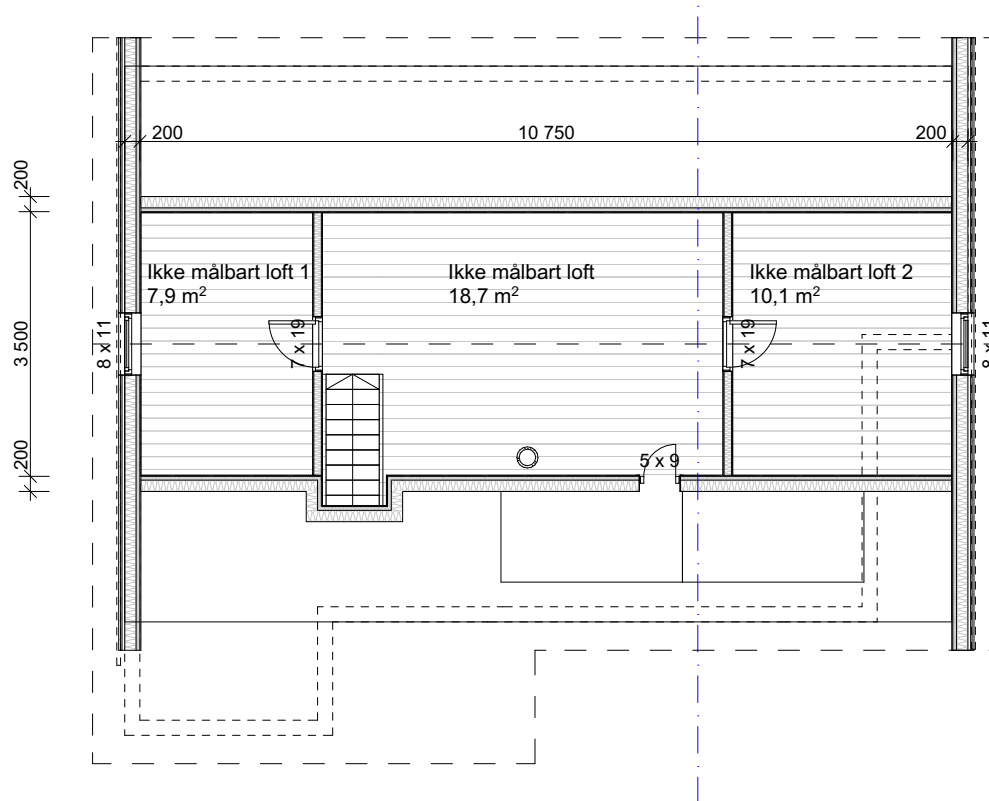

Disse tegningene kan ikke benyttes i prosjekter hvor Familiehytta AS ikke er produsent. Det kan forekomme mindre avvik på innvendig mål.


Oppdragsgiver
 Navn:
 Prosjektnr:



Økernveien 94
 0579 Oslo
 Tlf: 22 16 35 00
 www.familiehytta.no

Furutangen 75 Salgstegninger

						Tegn. Navn	Gnr./bnr.:	Dato:	Fag:
						Versjon V20-1	Adresse postnr kommune	10.01.2023	ARK
						Kontr.	Loftsplan	Tegningsnr.: A-102	Rev.
Rev.	Dato	Rev. gjelder		Tegn.	Kontr.			Målestokk 1:100	mm

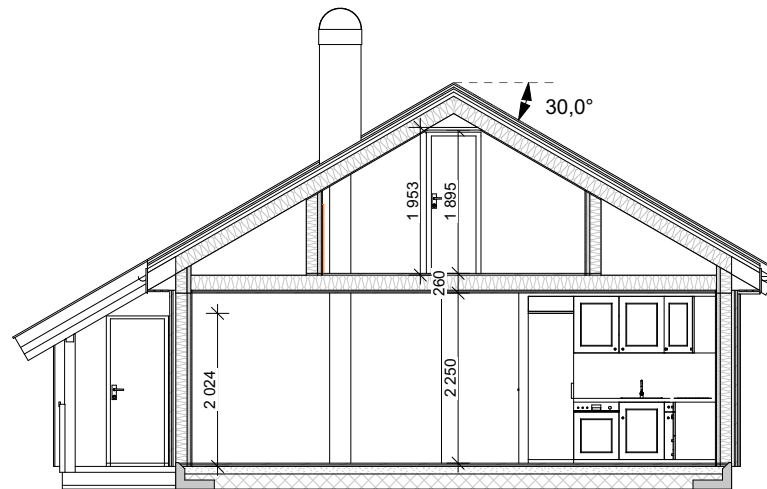

Disse tegningene kan ikke benyttes i prosjekter hvor Familiehytta AS ikke er produsent. Det kan forekomme mindre avvik på innvendig mål.


Oppdragsgiver
 Navn:
 Prosjektnr:



Økernveien 94
 0579 Oslo
 Tlf: 22 16 35 00
 www.familiehytta.no

Furutangen 75 Salgstegninger

						Tegn. Navn	Gnr./bnr.:	Dato:	Fag:
						Versjon V20-1	Adresse postnr kommune	10.01.2023	ARK
						Kontr.	Snitt A	Tegningsnr.: A-103	Rev.
Rev.	Dato	Rev. gjelder		Tegn.	Kontr.			Målestokk 1:100	mm

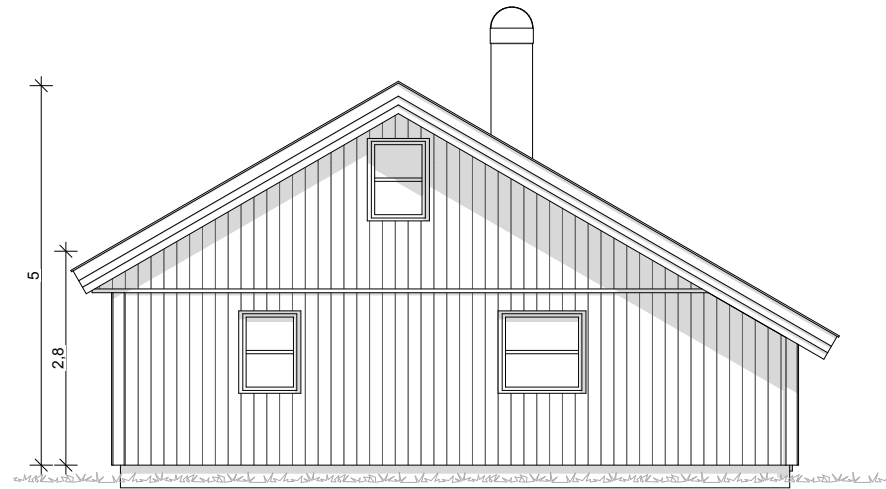

Fasade 2

Disse tegningene kan ikke benyttes i prosjekter hvor Familiehytta AS ikke er produsent. Det kan forekomme mindre avvik på innvendig mål.

Oppdragsgiver
 Navn:
 Prosjektnr:



Økernveien 94
 0579 Oslo
 Tlf: 22 16 35 00
 www.familiehytta.no

Furutangen 75 Salgstegninger

						Tegn. Navn	Gnr./bnr.:	Dato:	Fag:
						Versjon V20-1	Adresse postnr kommune	10.01.2023	ARK
						Kontr.	Fasade 2	Tegningsnr.: A-105	Rev.
Rev.	Dato	Rev. gjelder		Tegn.	Kontr.			Målestokk 1:100	mm



Disse tegningene kan ikke benyttes i
 prosjekter hvor Familiehytta AS ikke er produsent.
 Det kan forekomme mindre avvik på innvendig mål.

Oppdragsgiver
 Navn:
 Prosjektnr:



Økernveien 94
 0579 Oslo
 Tlf. 22 16 35 00
 www.familiehytta.no

Furutangen 75 Salgstegninger

						Tegn. Navn	Gnr./bnr.:	Dato:	Fag:
						Versjon V20-1	Adresse postnr kommune	10.01.2023	ARK
						Kontr.	Perspektiv	Tegningsnr.: A-108	Rev.
Rev.	Dato	Rev. gjelder		Tegn.	Kontr.			Målestokk 1:124,30	mm