





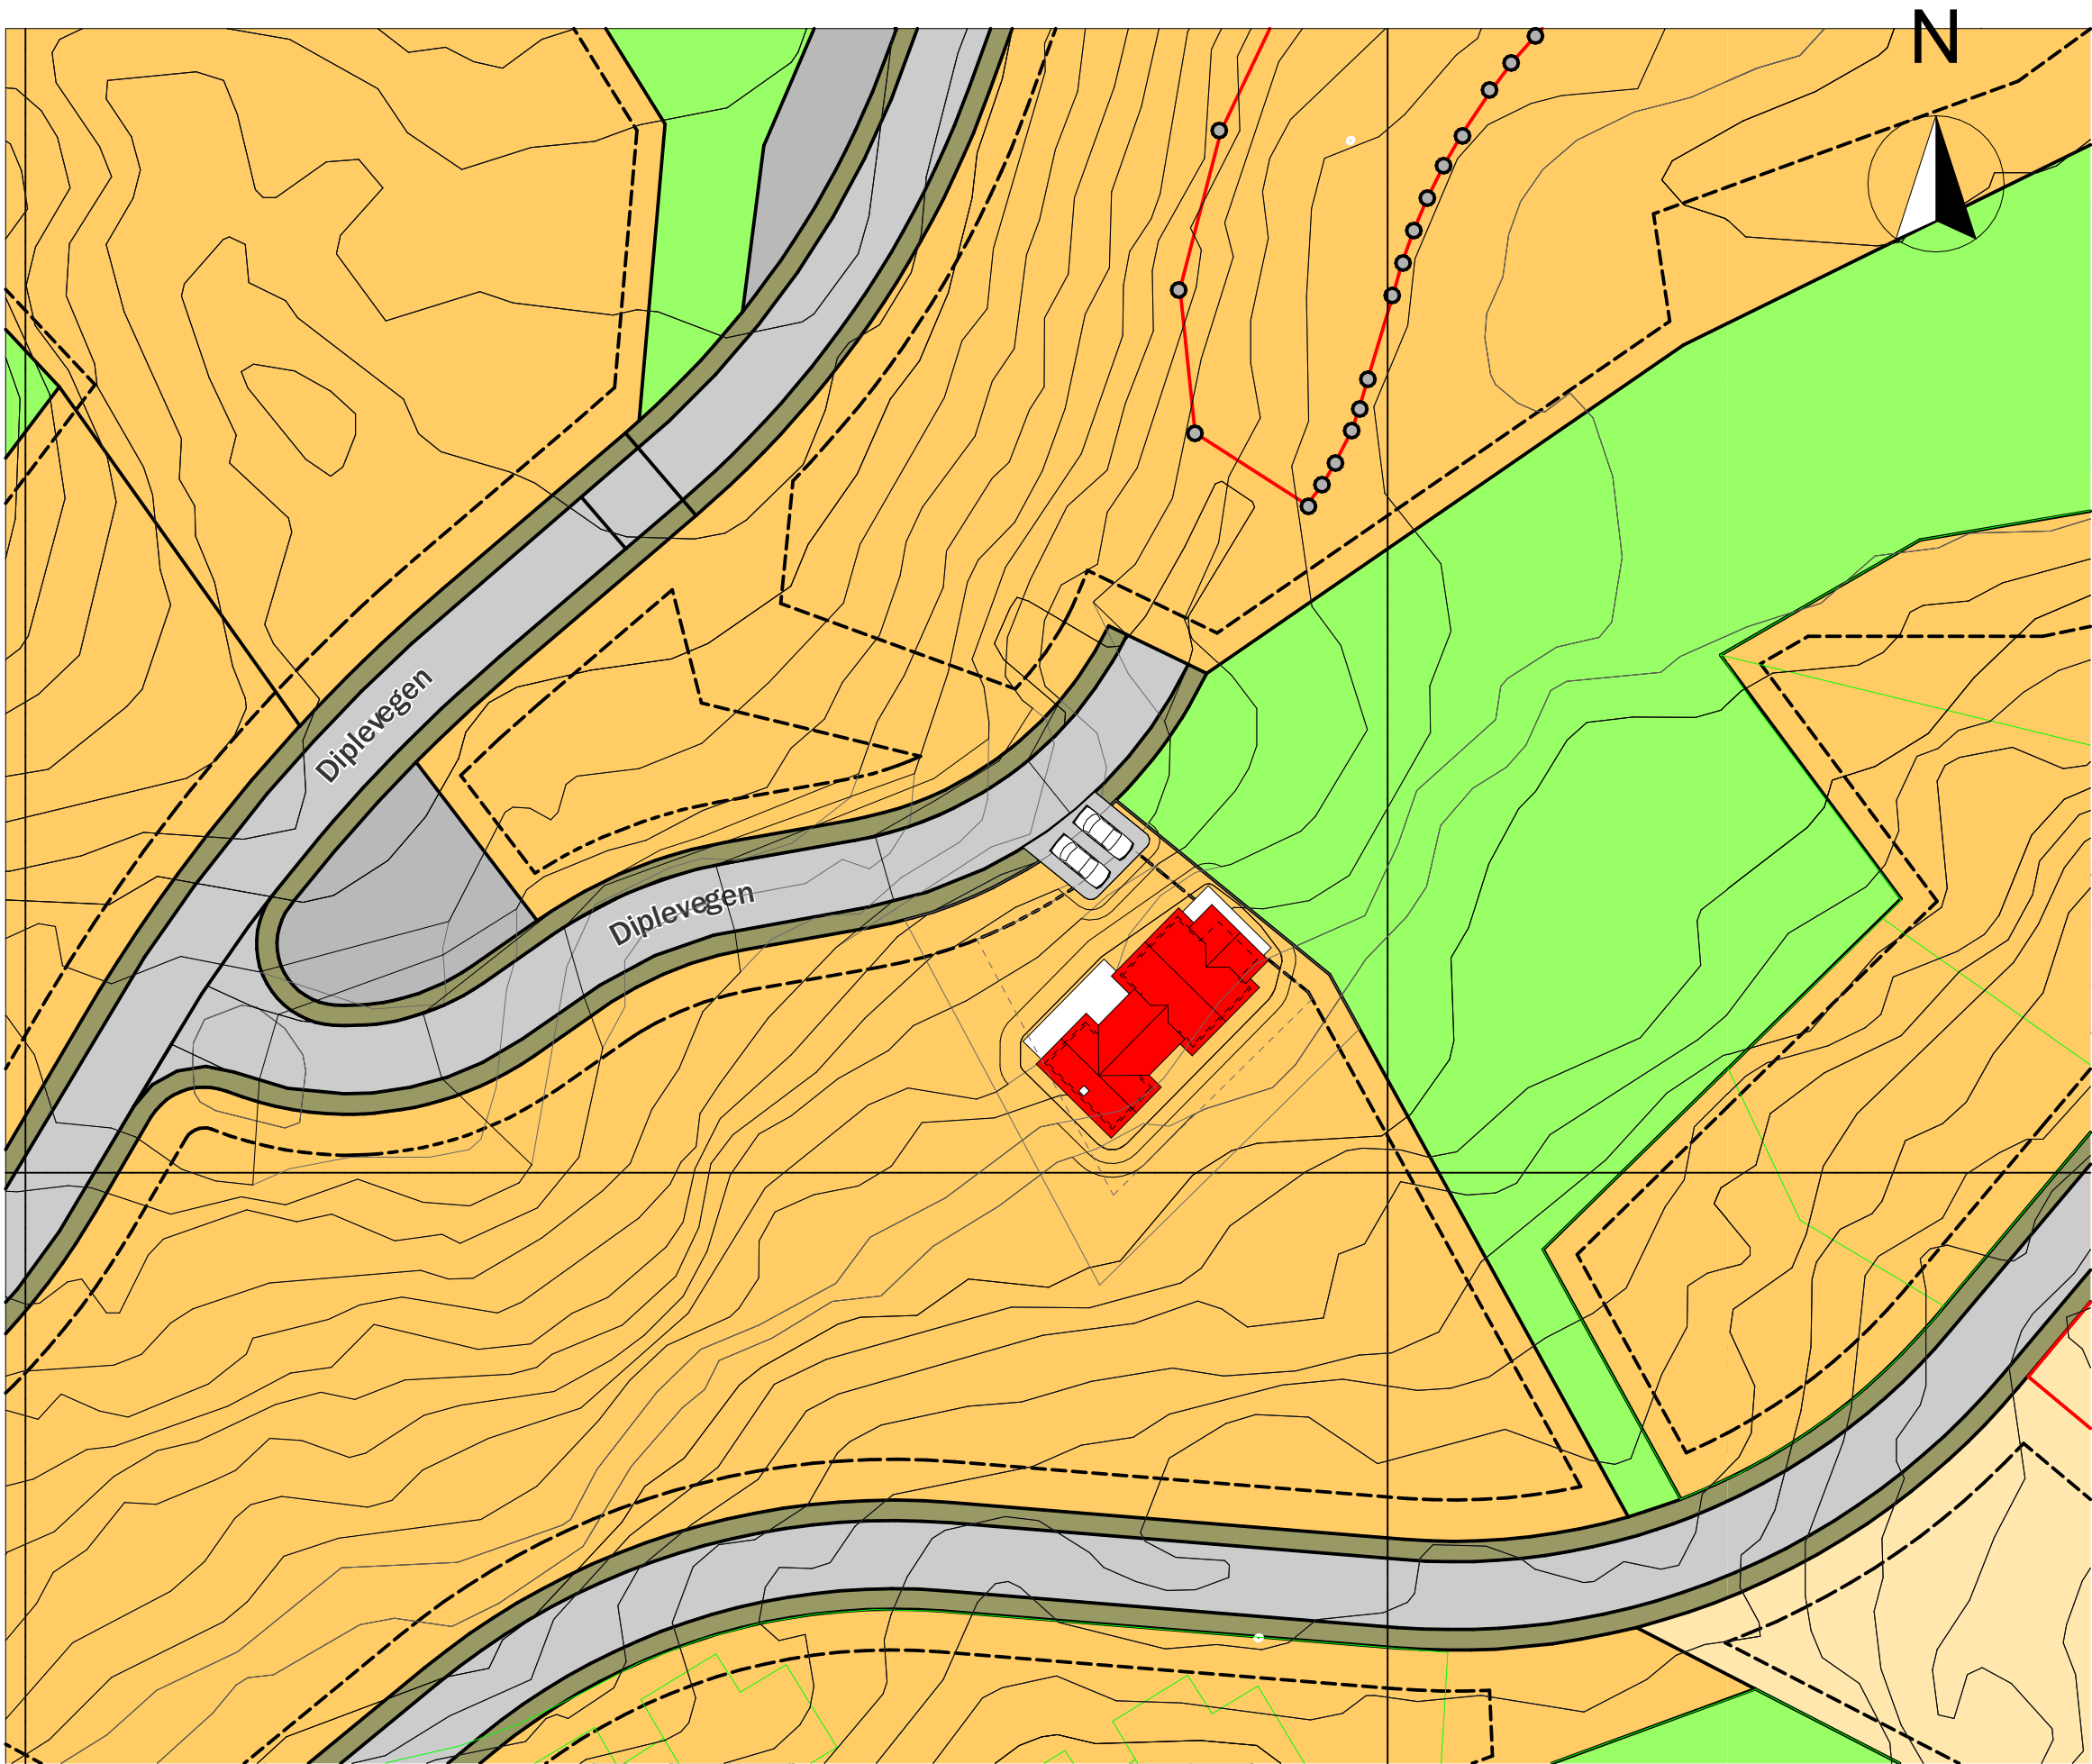

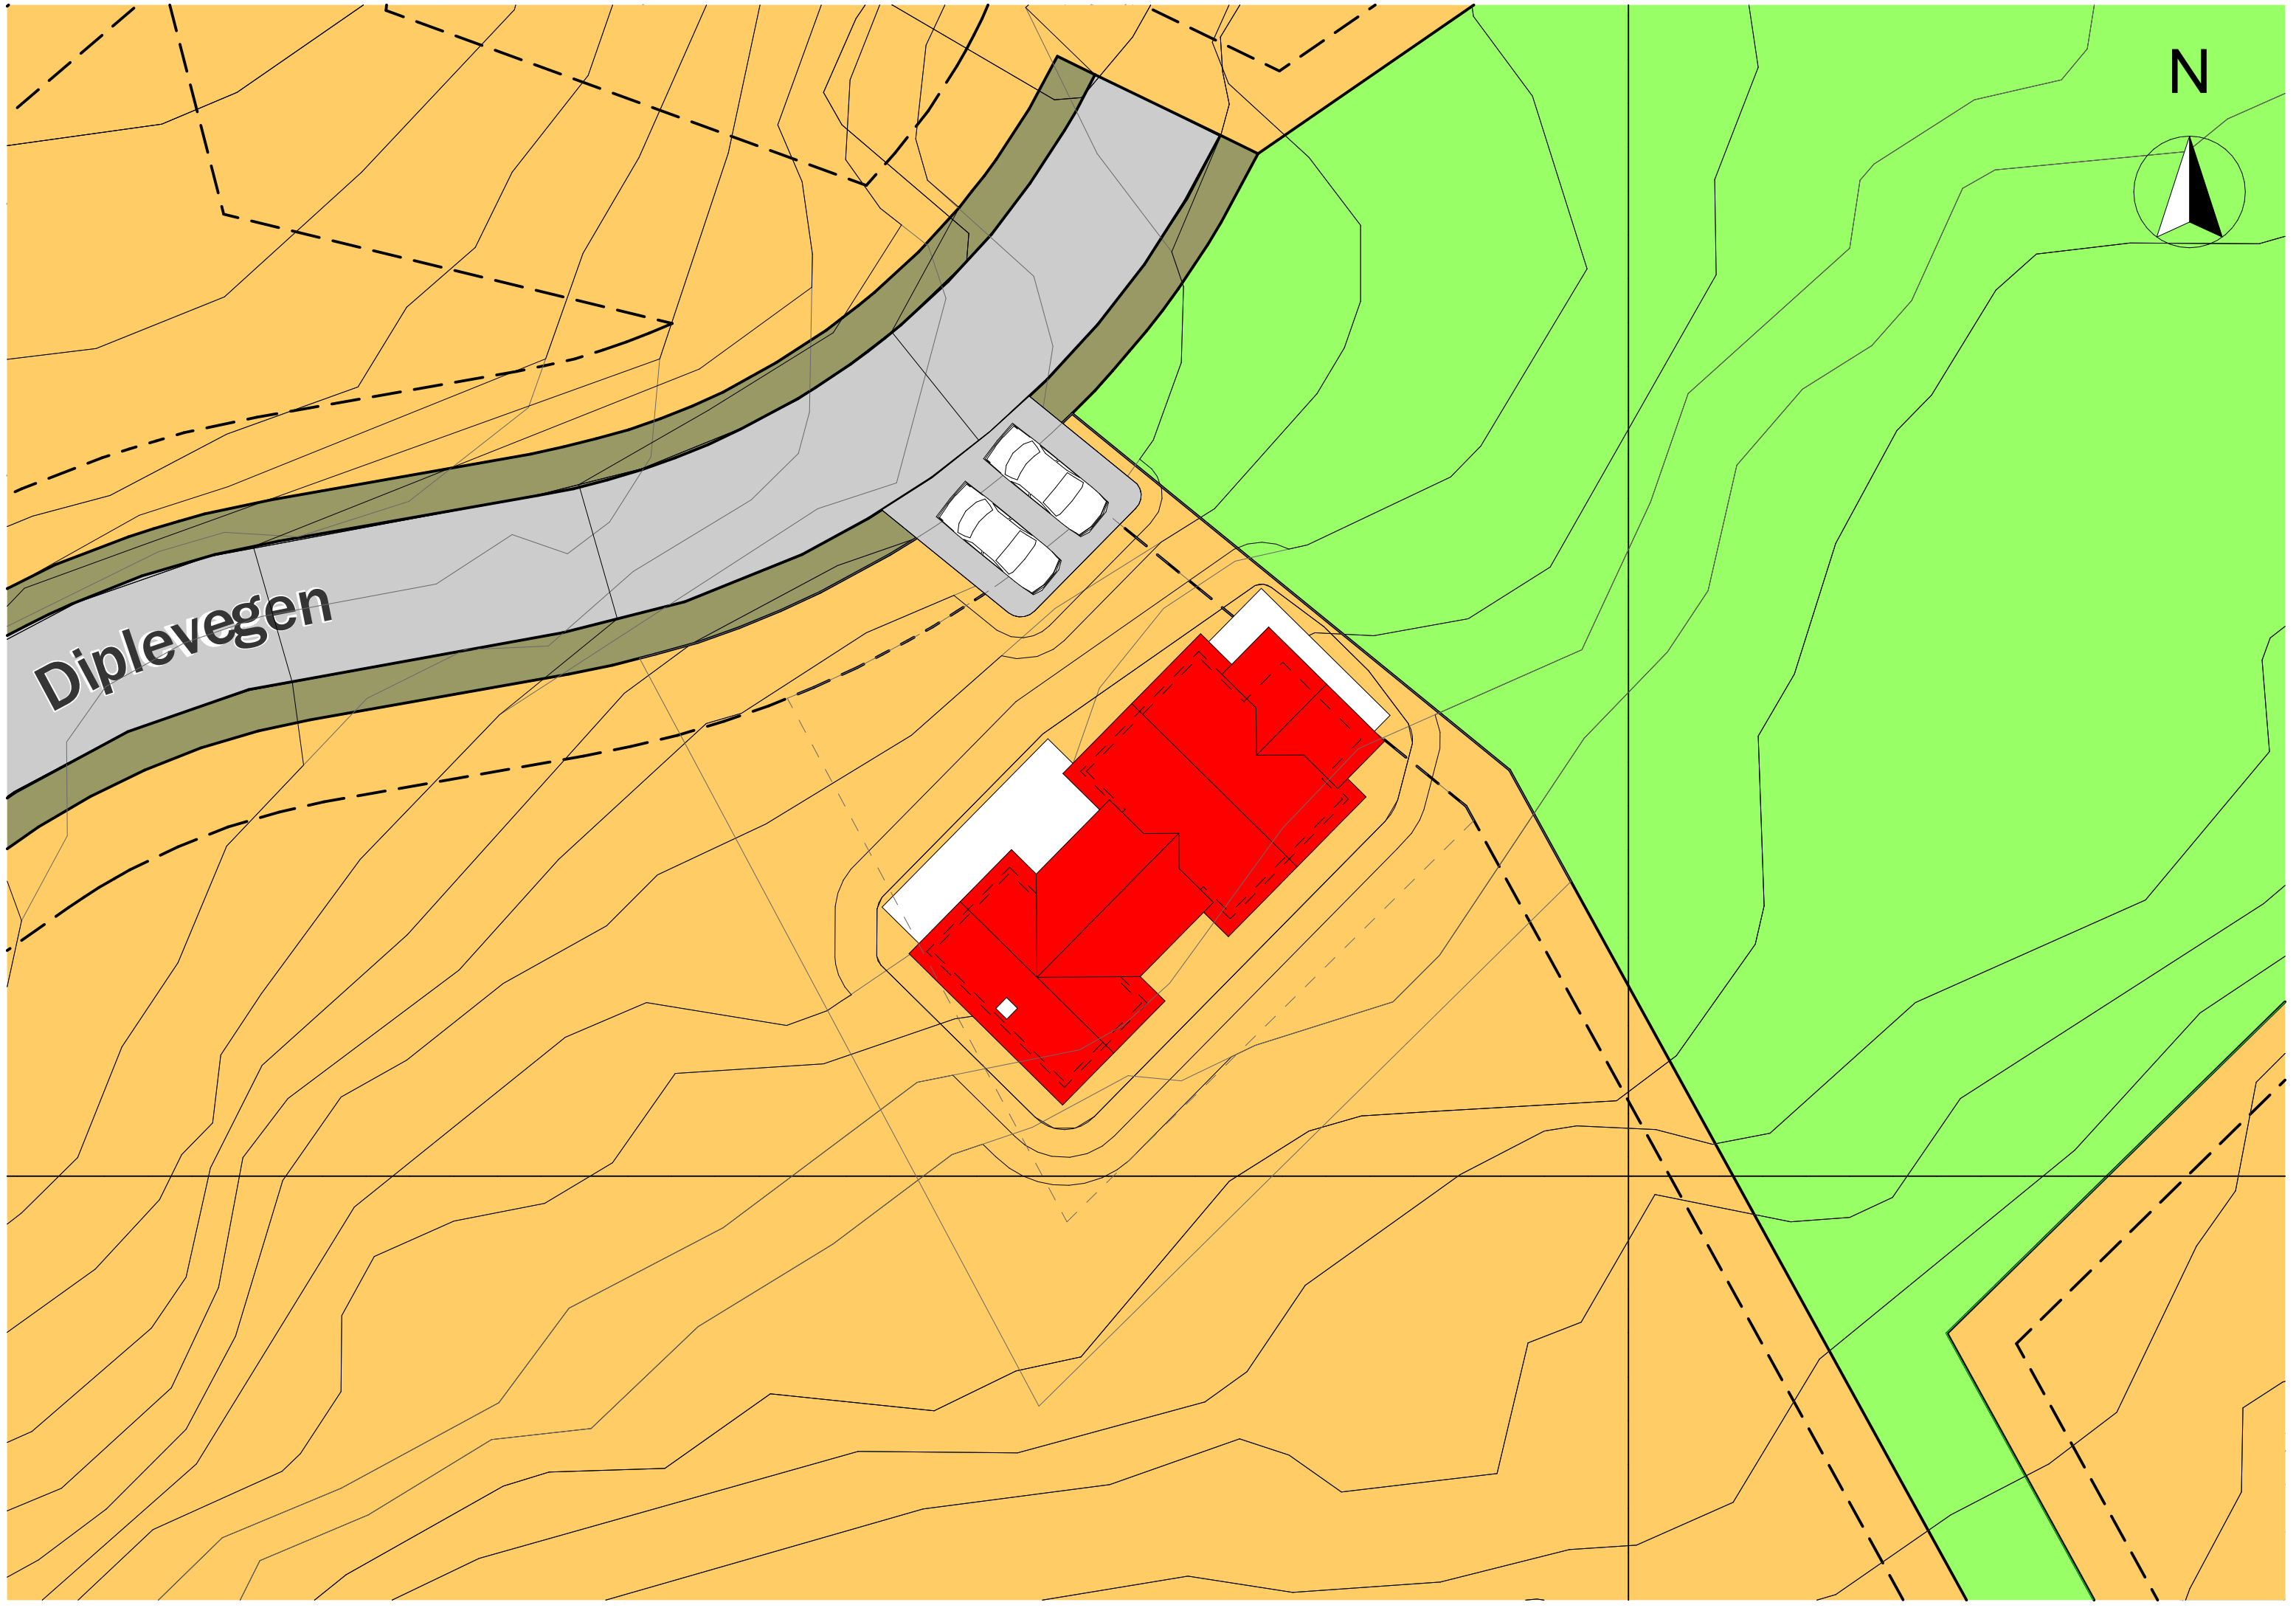

Diplevegen

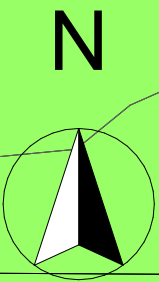

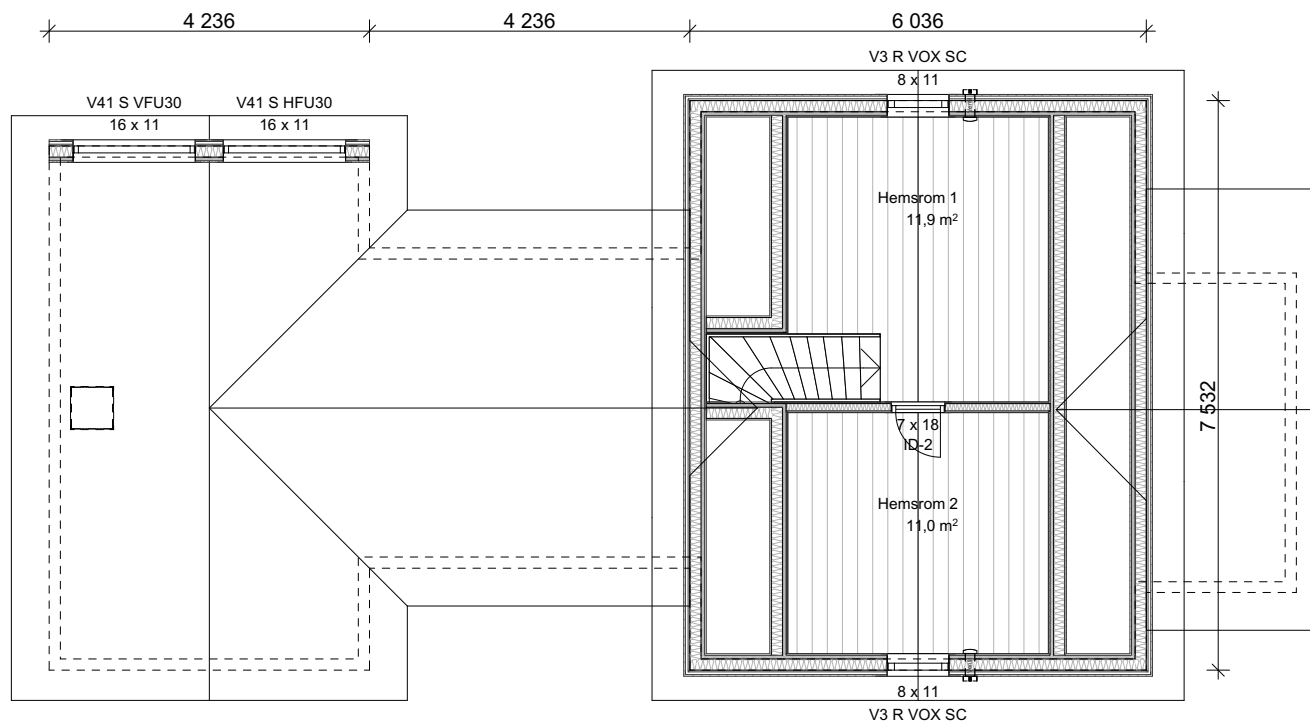


Disse tegningene kan ikke benyttes i prosjekter hvor Telemarkhytter AS ikke er produsent. Det kan forekomme mindre avvik på innvendig mål.								Salgstegninger		
Oppdragsgiver:	Prosjektnr:							Gnr./bnr.:	Dato:	Fag:
	TELEMARKHYTTER 2.0								25.08.2025	ARK
	Rognli panorama hems								Tegningsnr.: A-103	Tegn. RBJ
TELEMARKHYTTER	Økernveien 94 0579 Oslo Tlf: 22 16 35 00 www.telemarkhytter.no	Rev.	Nr.	Dato	Beskrivelse	Tegn.	Kontr.		Plan 2. etasje 1:100	




Snitt A


Ved utstikking må ansvarlig utførende kontrollere på plassen at eksisterende og planlagt terreng samsvarer med prosjekteringsgrunnlaget i søknaden. Ved avvik må det meldes inn til ansvarlig prosjekterende.

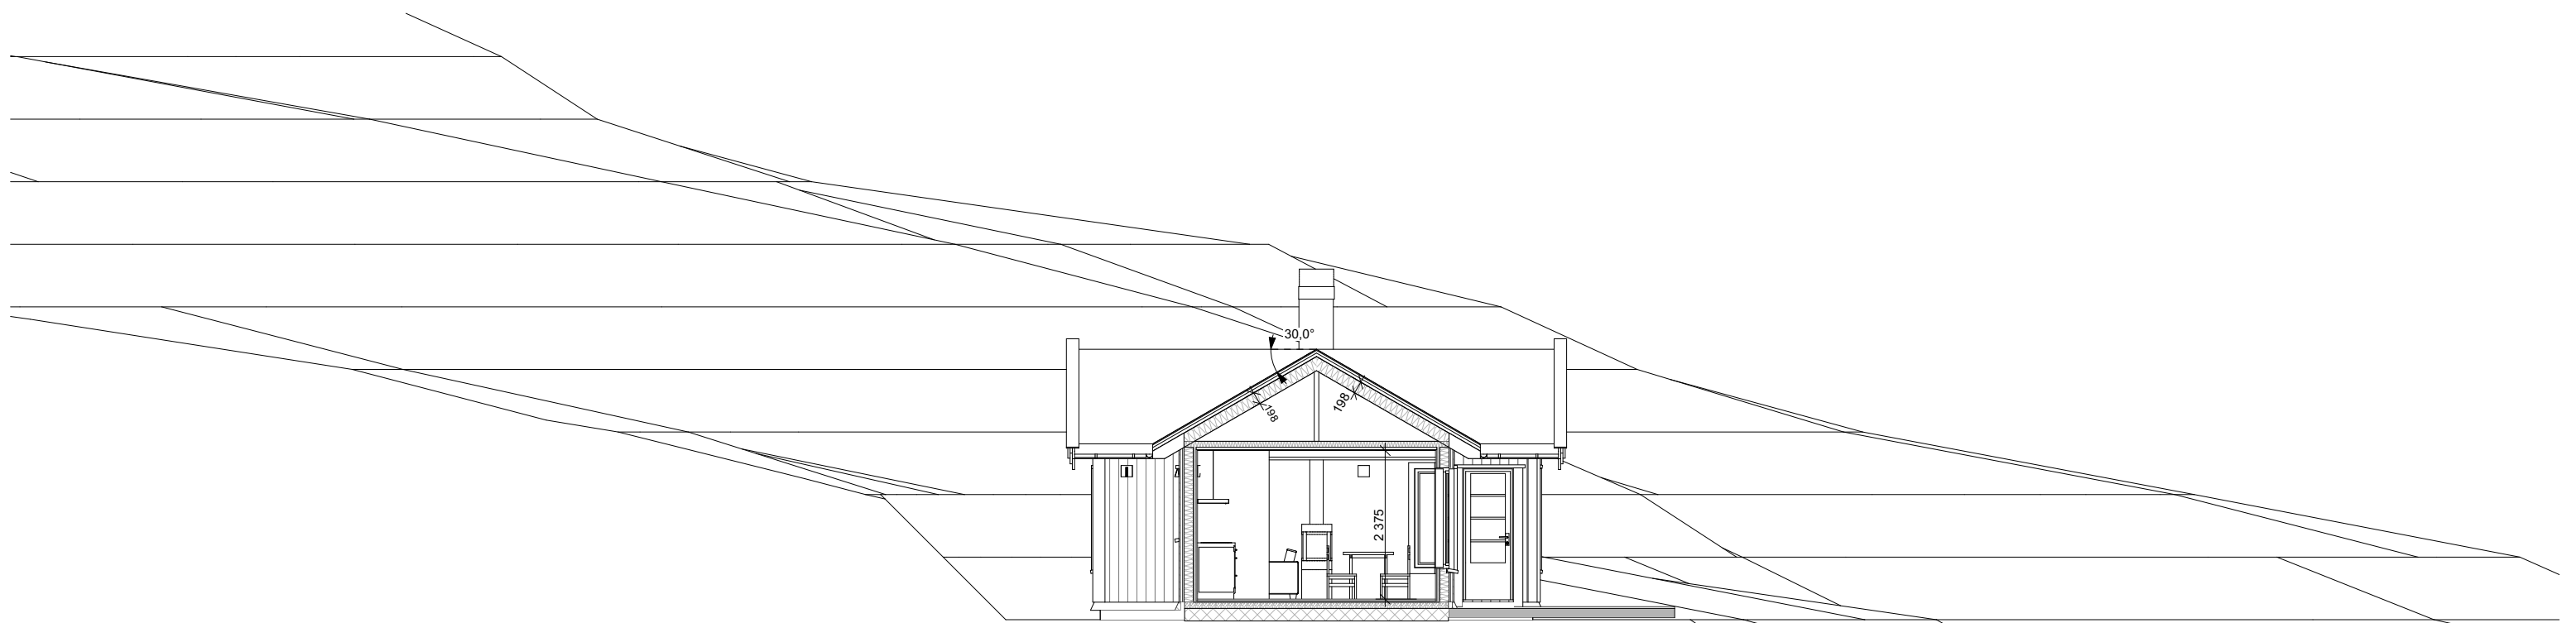



Snitt B

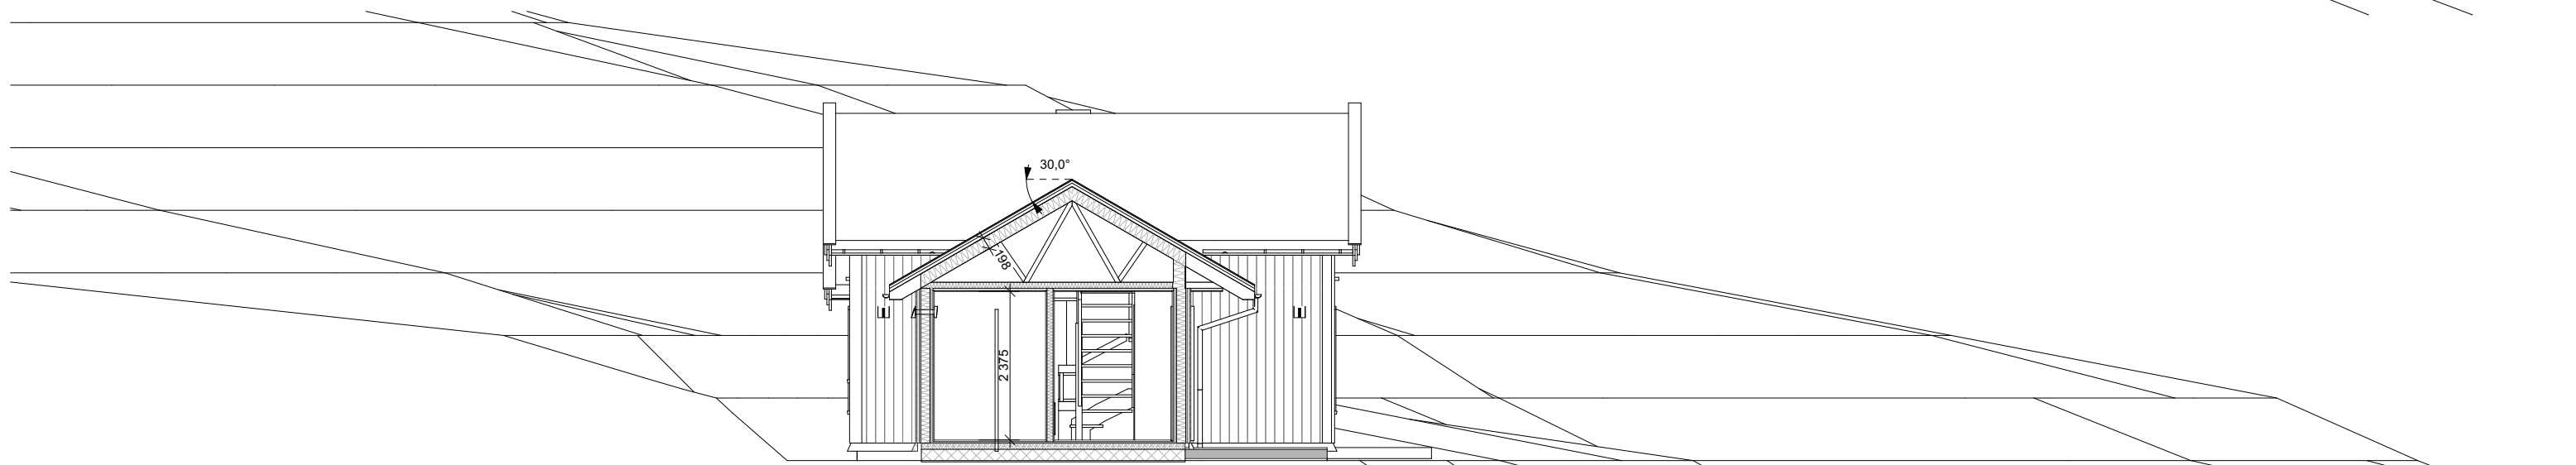


Snitt C

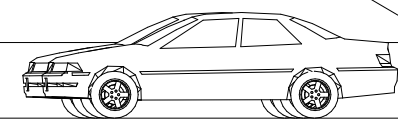


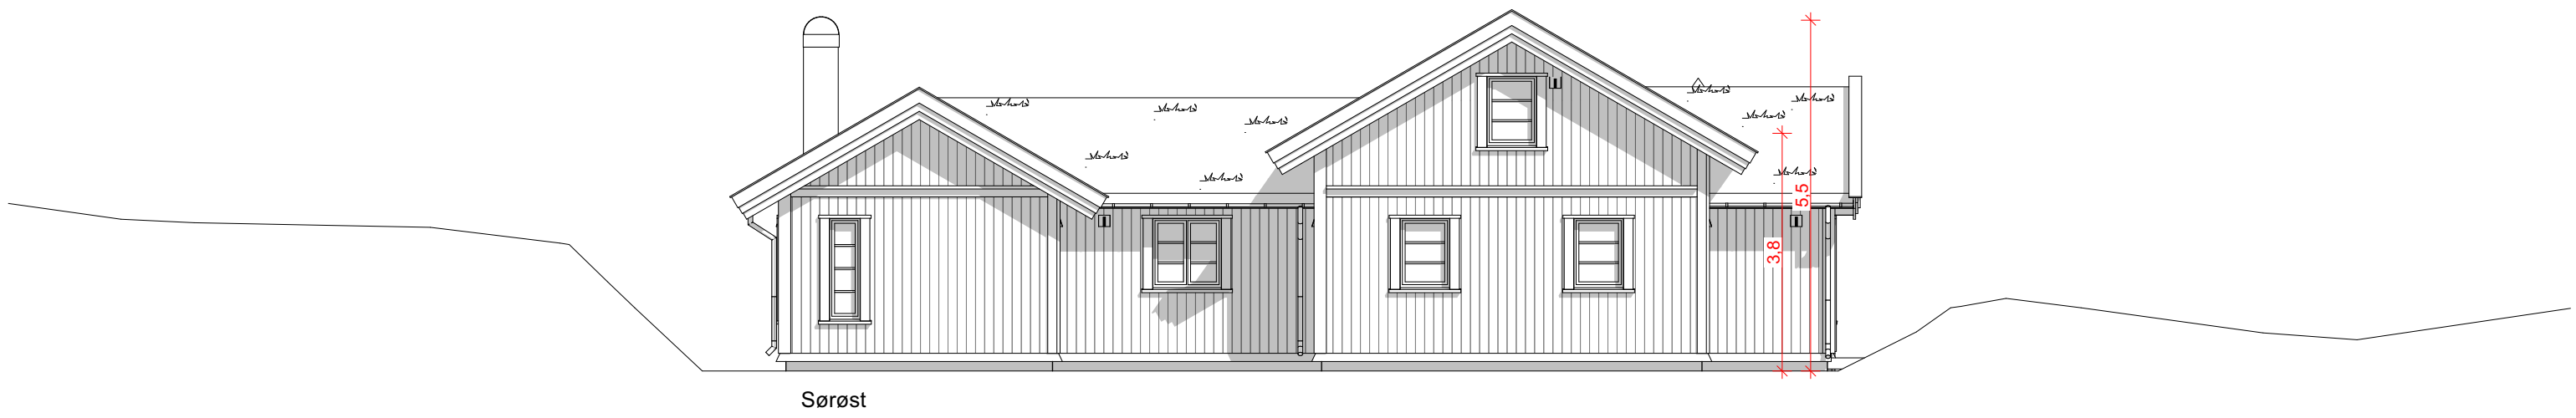

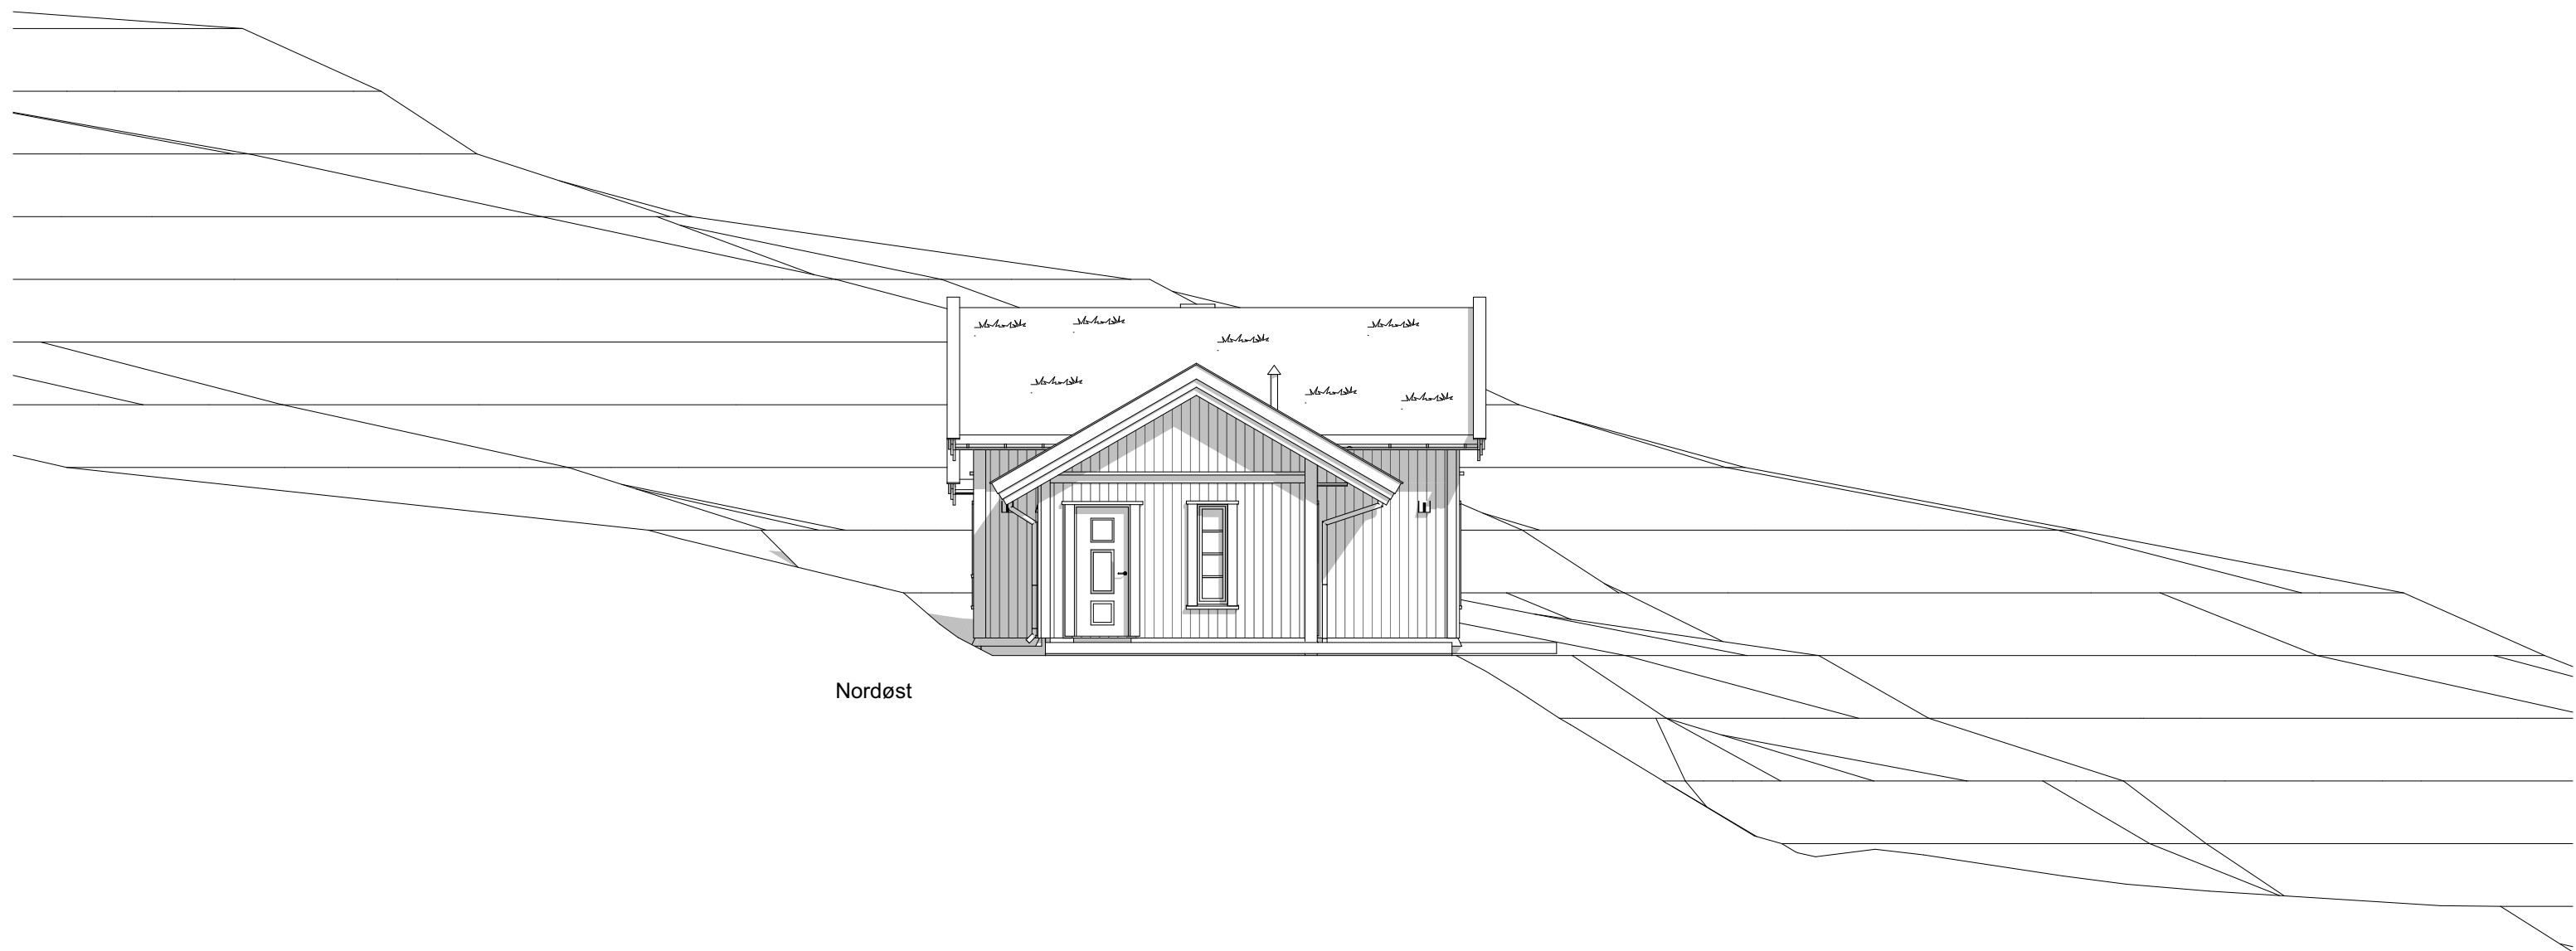

Nordøst

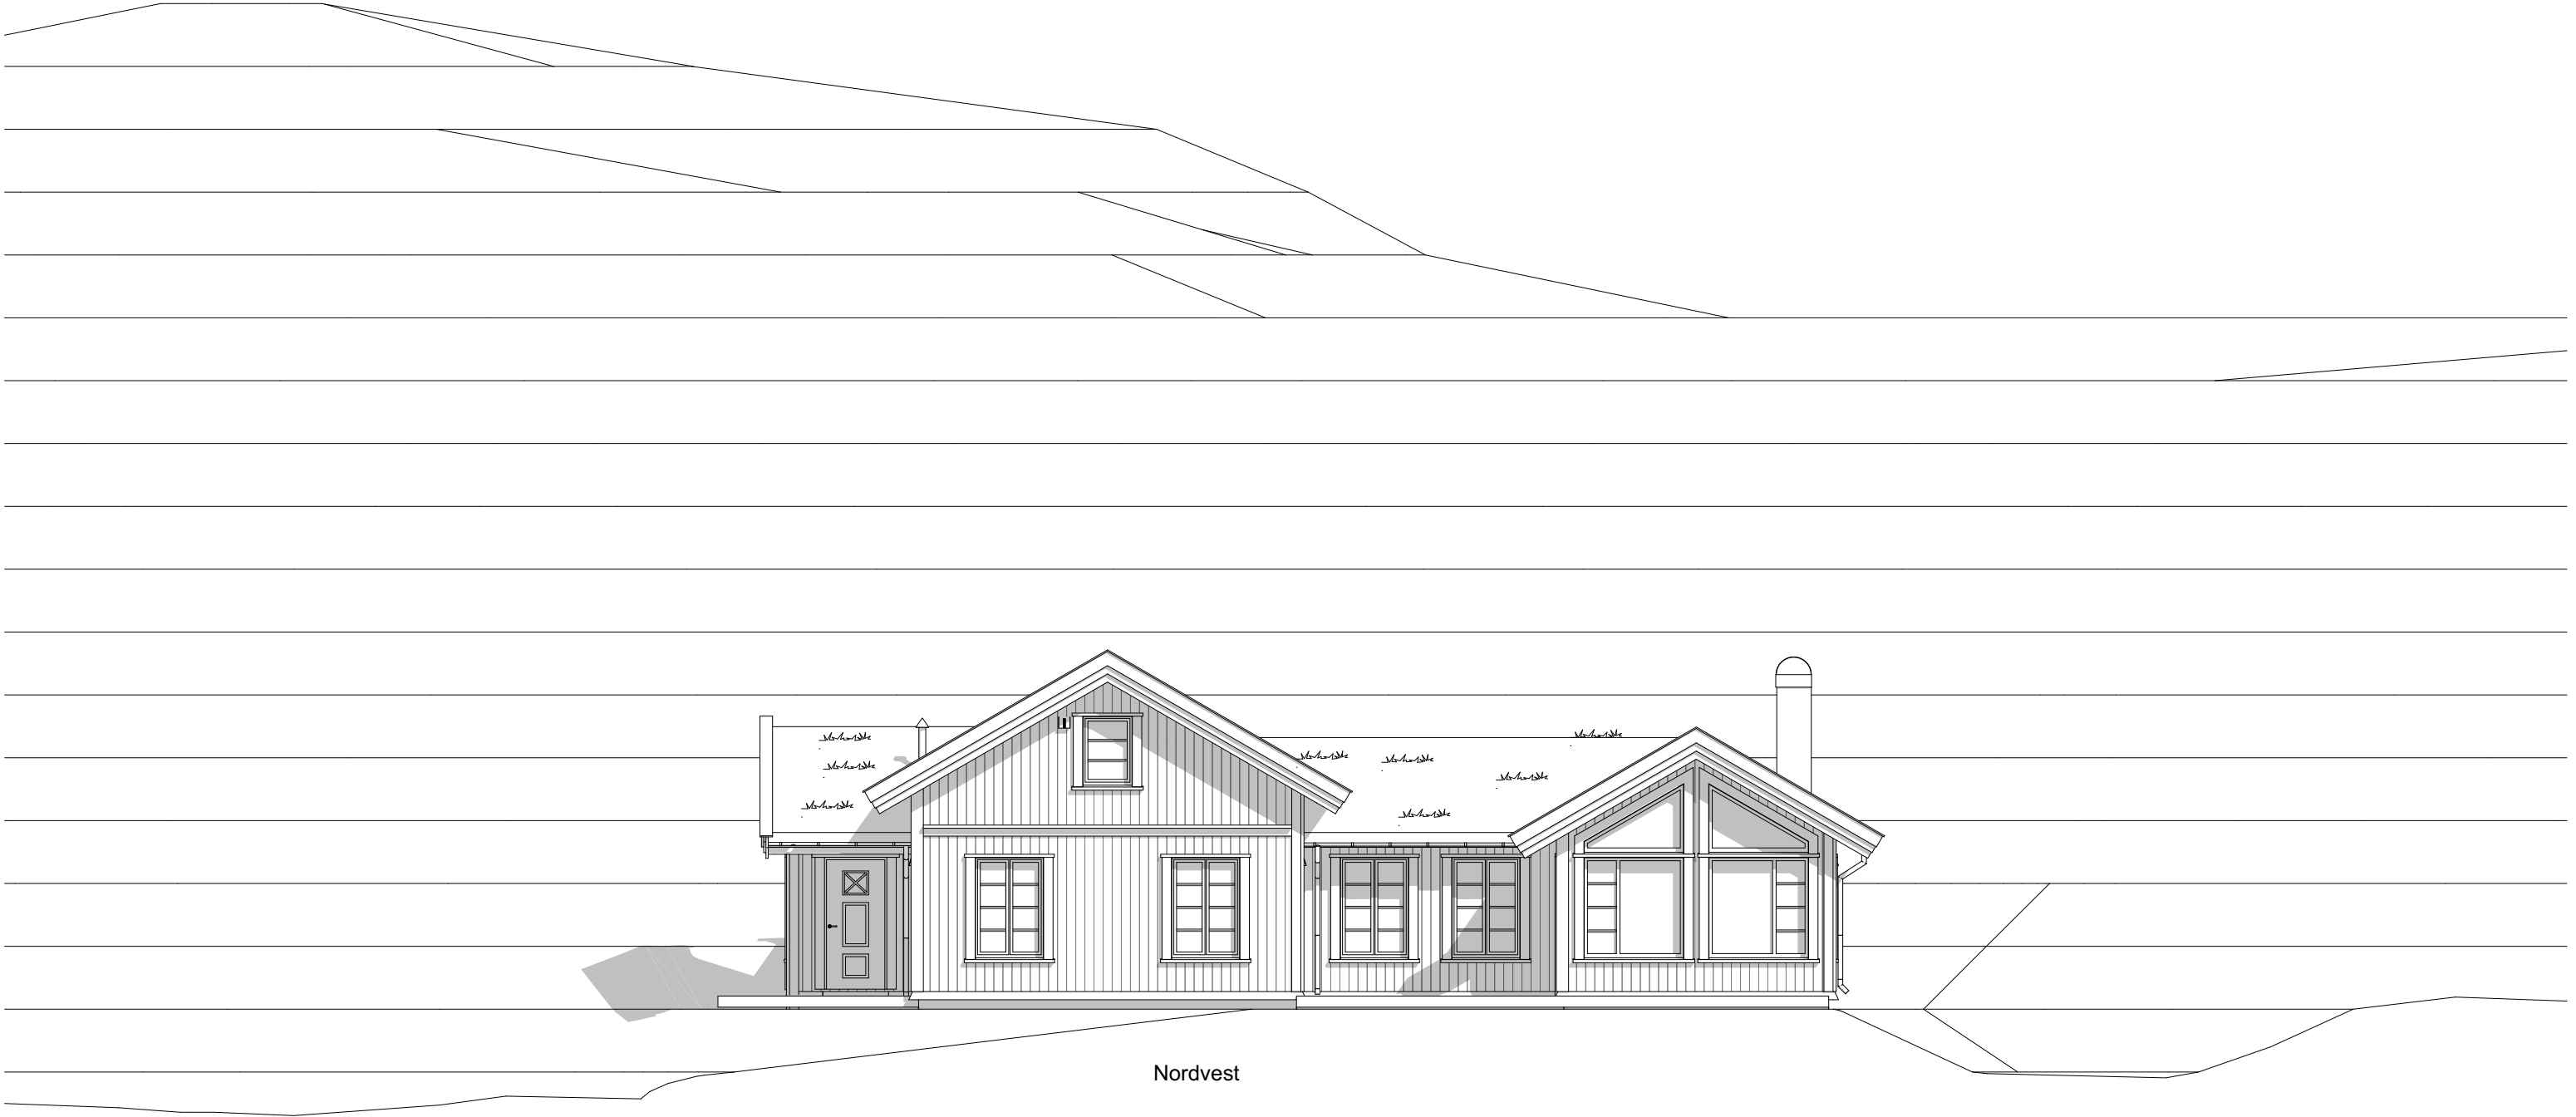

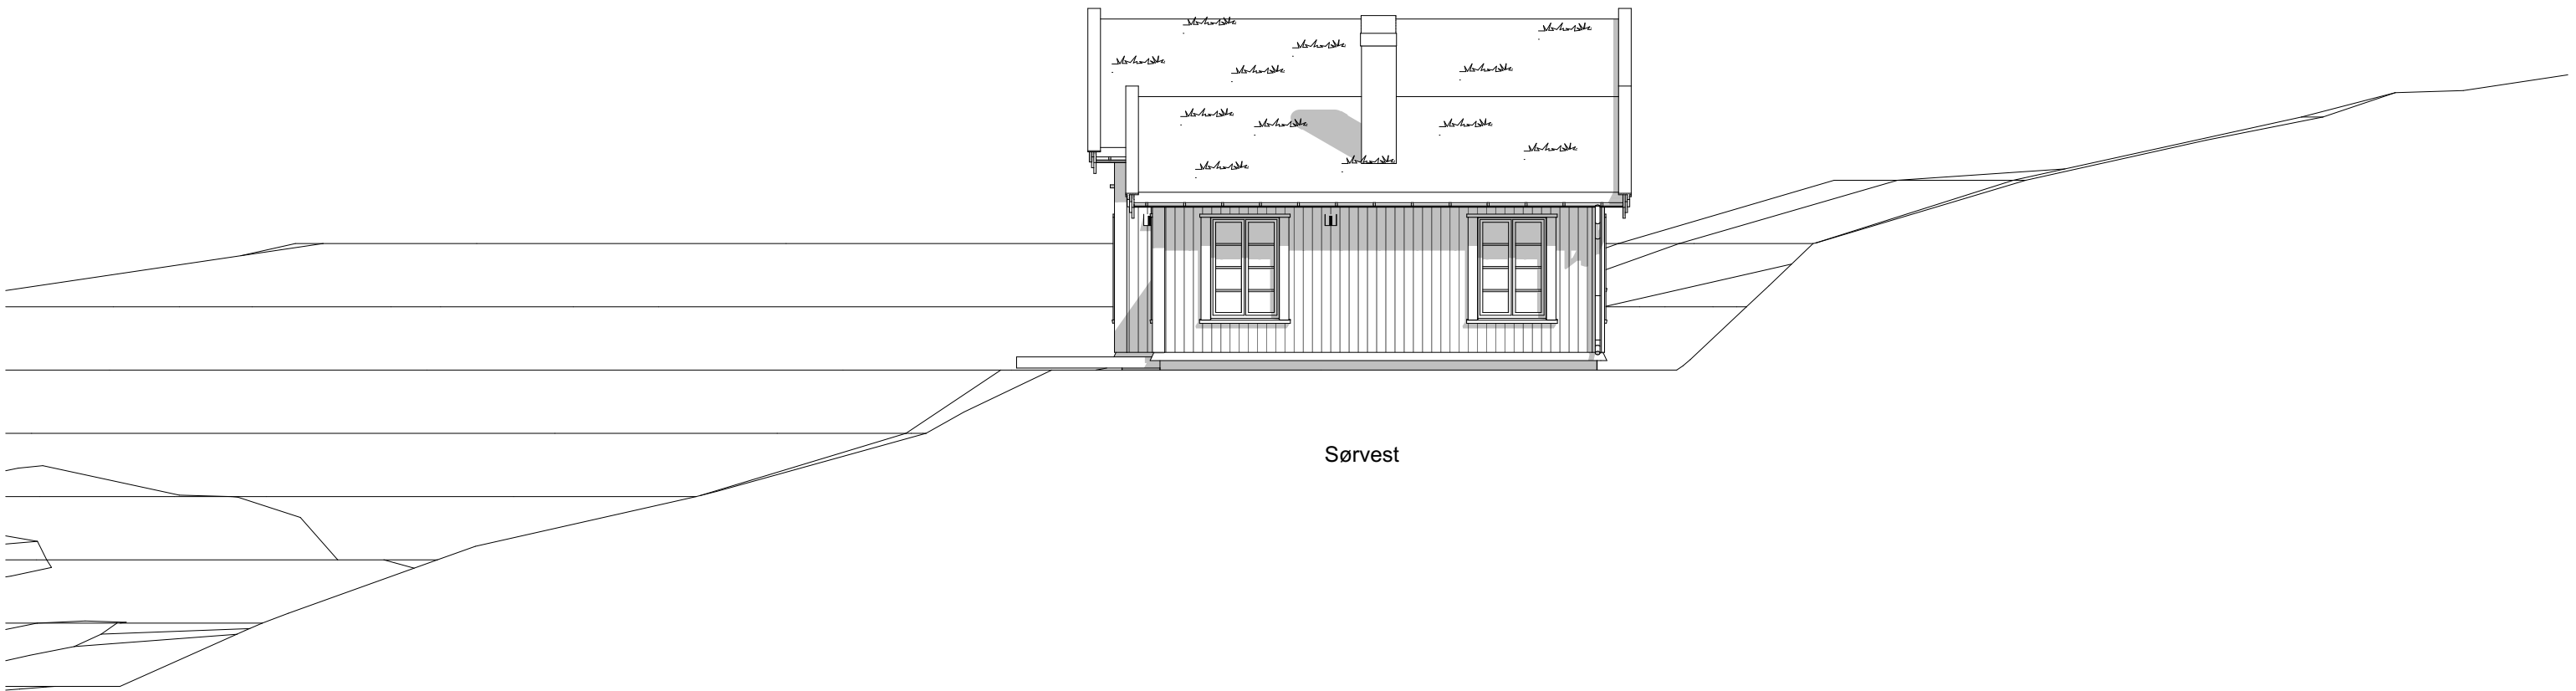

Sørvest



