

T-BRA 105,8 m<sup>2</sup>    BYA 119,7 m<sup>2</sup>    BRA 101,4 m<sup>2</sup>

BTA 115,5 m<sup>2</sup>

Disse tegningene kan ikke benyttes i prosjekter hvor Familiehytta AS ikke er produsent. Det kan forekomme mindre avvik på innvendig mål.


Oppdragsgiver  
 Navn:  
 Prosjektnr:



Økernveien 94  
 0579 Oslo  
 Tlf: 22 16 35 00  
 www.familiehytta.no

## Rondablikk 100 Salgstegning

Rev.	Dato	Rev. gjelder	Tegn.	Kontr.	Tegn. Navn	Gnr./bnr.: Adresse postnr kommune	Dato: 15.02.2023	Fag: ARK
					Versjon V20-1		Tegningsnr.: A-101	Rev.
					Kontr.	1. Etasje	Målestokk 1:100	mm

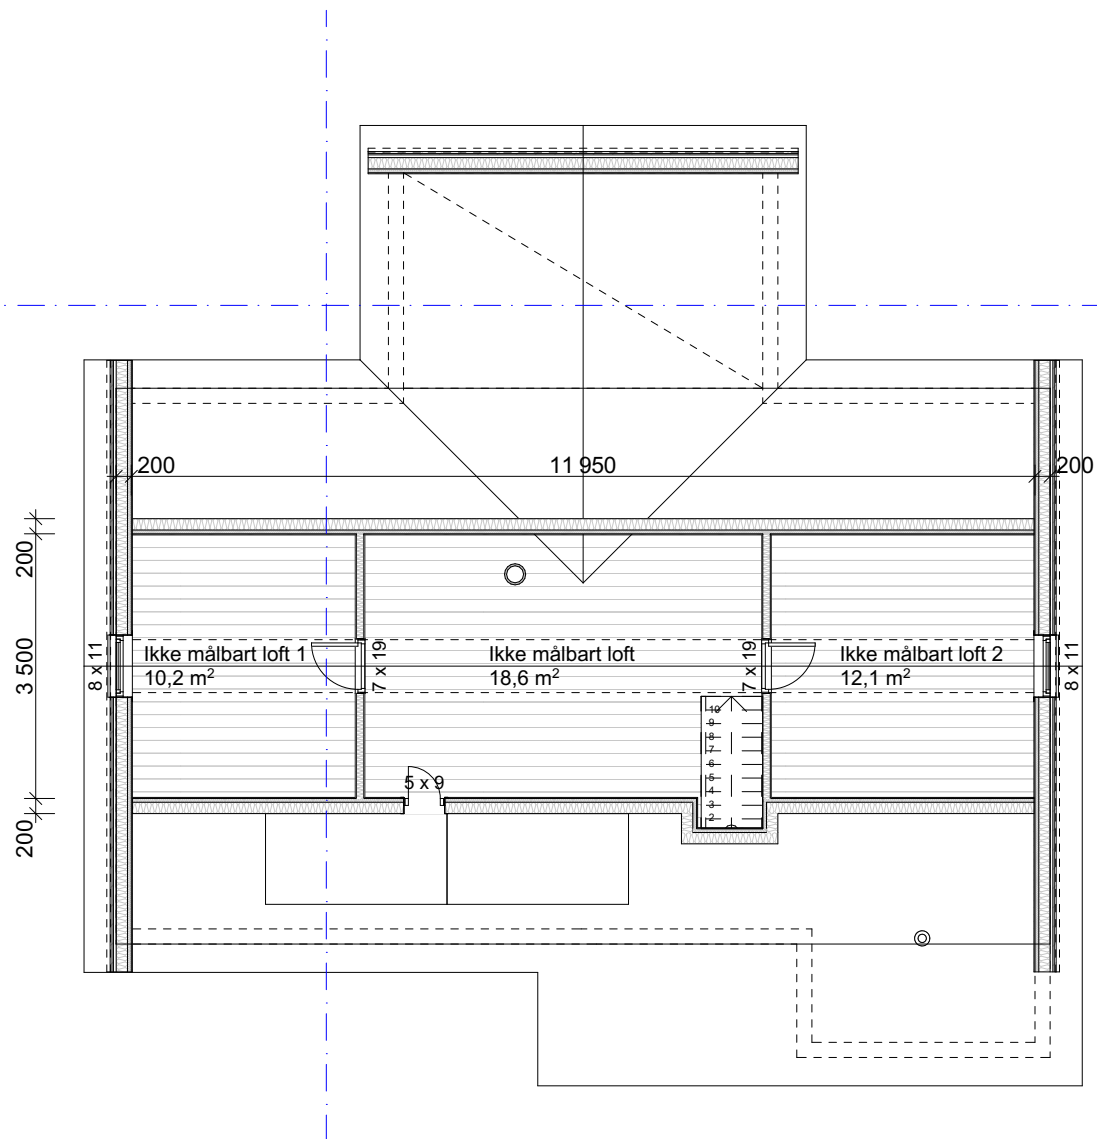

Disse tegningene kan ikke benyttes i prosjekter hvor Familiehytta AS ikke er produsent. Det kan forekomme mindre avvik på innvendig mål.


Oppdragsgiver  
 Navn:  
 Prosjektnr:



Økernveien 94  
 0579 Oslo  
 Tlf: 22 16 35 00  
 www.familiehytta.no

## Rondablikk 100 Salgstegning

						Tegn. Navn	Gnr./bnr.:	Dato:	Fag:
						Versjon V20-1	Adresse postnr kommune	15.02.2023	ARK
						Kontr.	Loftsplan	Tegningsnr.: A-102	Rev.
Rev.	Dato	Rev. gjelder		Tegn.	Kontr.			Målestokk 1:100	mm

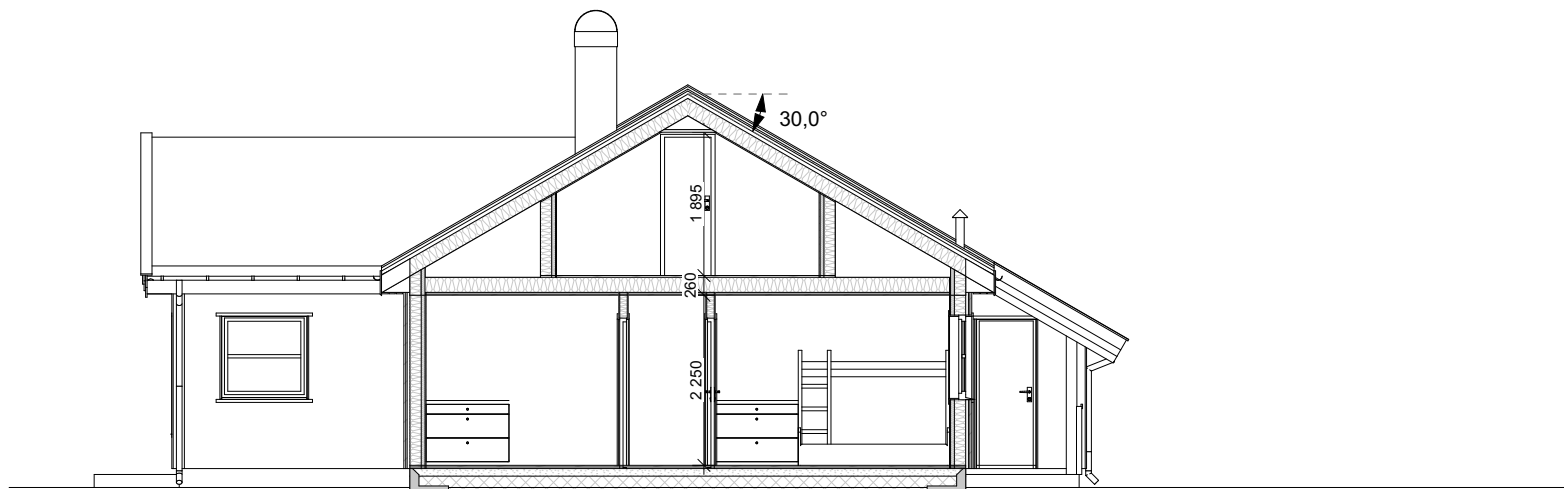

«Ved utstikking må ansvarlig utførende kontrollere på plassen at eksisterende og planlagt terreng samsvarer med prosjekteringsgrunnlaget i søknaden. Ved avvik må det meldes inn til ansvarlig prosjekterende.»

Disse tegningene kan ikke benyttes i prosjekter hvor Familiehytta AS ikke er produsent. Det kan forekomme mindre avvik på innvendig mål.


Oppdragsgiver  
 Navn:  
 Prosjektnr:



Økernveien 94  
 0579 Oslo  
 Tlf: 22 16 35 00  
 www.familiehytta.no

## Rondablikk 100 Salgstegning

						Tegn. Navn	Gnr./bnr.:	Dato:	Fag:
						Versjon V20-1	Adresse postnr kommune	15.02.2023	ARK
						Kontr.	Snitt A	Tegningsnr.: A-103	Rev.
Rev.	Dato	Rev. gjelder		Tegn.	Kontr.			Målestokk 1:100	mm

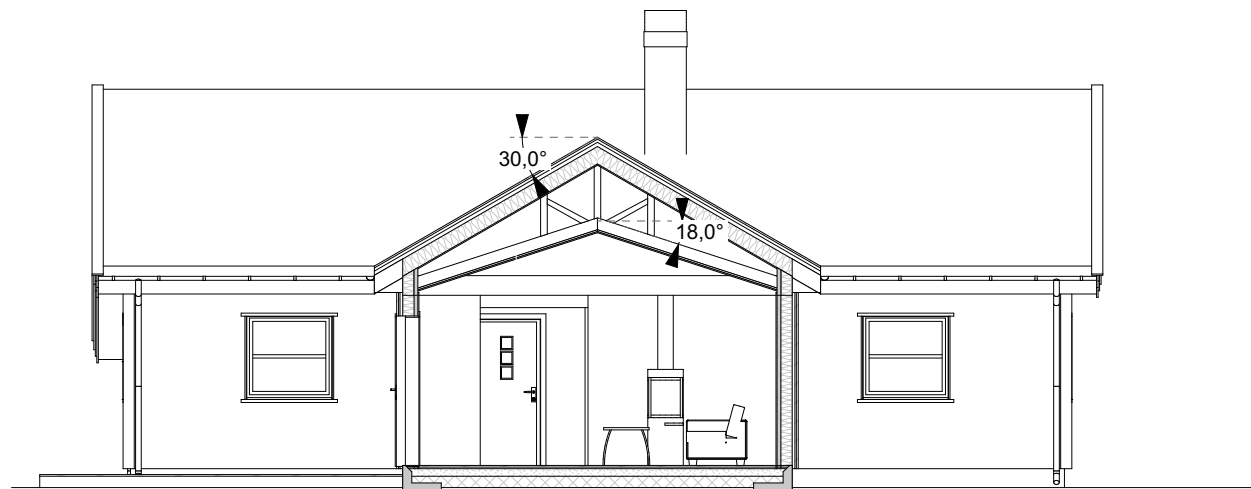

Disse tegningene kan ikke benyttes i prosjekter hvor Familiehytta AS ikke er produsent. Det kan forekomme mindre avvik på innvendig mål.

Oppdragsgiver  
 Navn:  
 Prosjektnr:



Økernveien 94  
 0579 Oslo  
 Tlf. 22 16 35 00  
 www.familiehytta.no

## Rondablikk 100 Salgstegning

						Tegn. Navn	Gnr./bnr.:	Dato:	Fag:
						Versjon V20-1	Adresse postnr kommune	15.02.2023	ARK
						Kontr.	Snitt B	Tegningsnr.: A-104	Rev.
Rev.	Dato	Rev. gjelder		Tegn.	Kontr.			Målestokk 1:100	mm



Fasade 1

Disse tegningene kan ikke benyttes i prosjekter hvor Familiehytta AS ikke er produsent. Det kan forekomme mindre avvik på innvendig mål.


Oppdragsgiver  
 Navn:  
 Prosjektnr:



Økernveien 94  
 0579 Oslo  
 Tlf: 22 16 35 00  
 www.familiehytta.no

## Rondablikk 100 Salgstegning

					Tegn. Navn	Gnr./bnr.:	Dato:	Fag:
					Versjon V20-1	Adresse postnr kommune	15.02.2023	ARK
					Kontr.	Fasade 1	Tegningsnr.: A-105	Rev.
Rev.	Dato	Rev. gjelder	Tegn.	Kontr.			Målestokk 1:100	mm

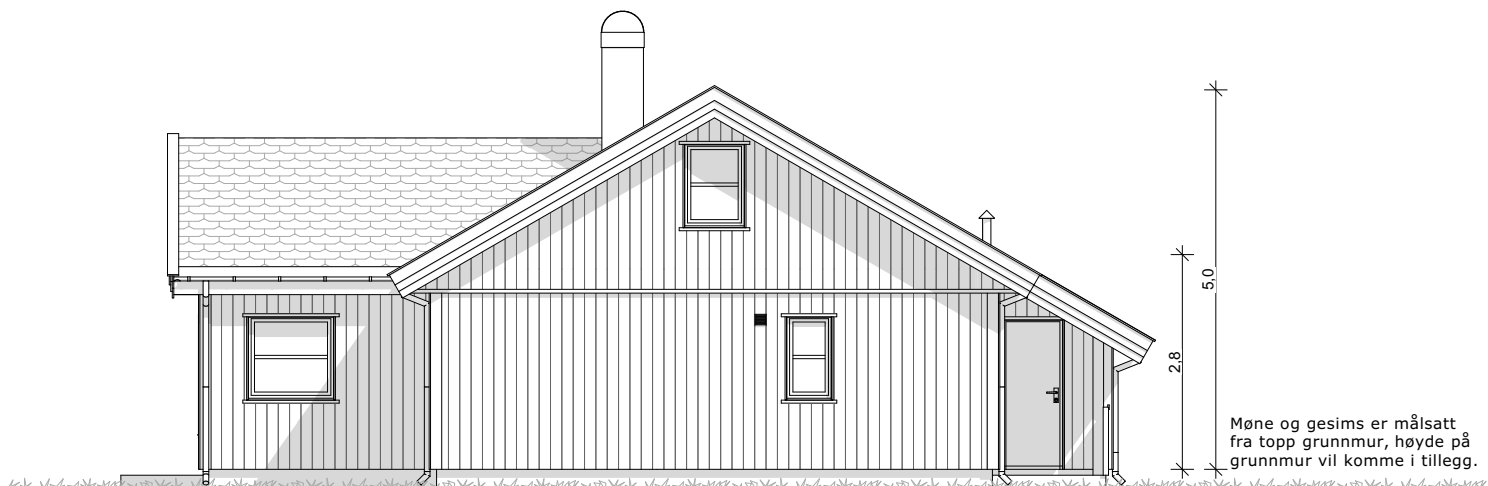

Fasade 2

Disse tegningene kan ikke benyttes i prosjekter hvor Familiehytta AS ikke er produsent. Det kan forekomme mindre avvik på innvendig mål.


Oppdragsgiver  
 Navn:  
 Prosjektnr:



Økernveien 94  
 0579 Oslo  
 Tlf: 22 16 35 00  
 www.familiehytta.no

## Rondablikk 100 Salgstegning

					Tegn. Navn	Gnr./bnr.:	Dato:	Fag:
					Versjon V20-1	Adresse postnr kommune	15.02.2023	ARK
					Kontr.	Fasade 2	Tegningsnr.: A-106	Rev.
Rev.	Dato	Rev. gjelder	Tegn.	Kontr.			Målestokk 1:100	mm

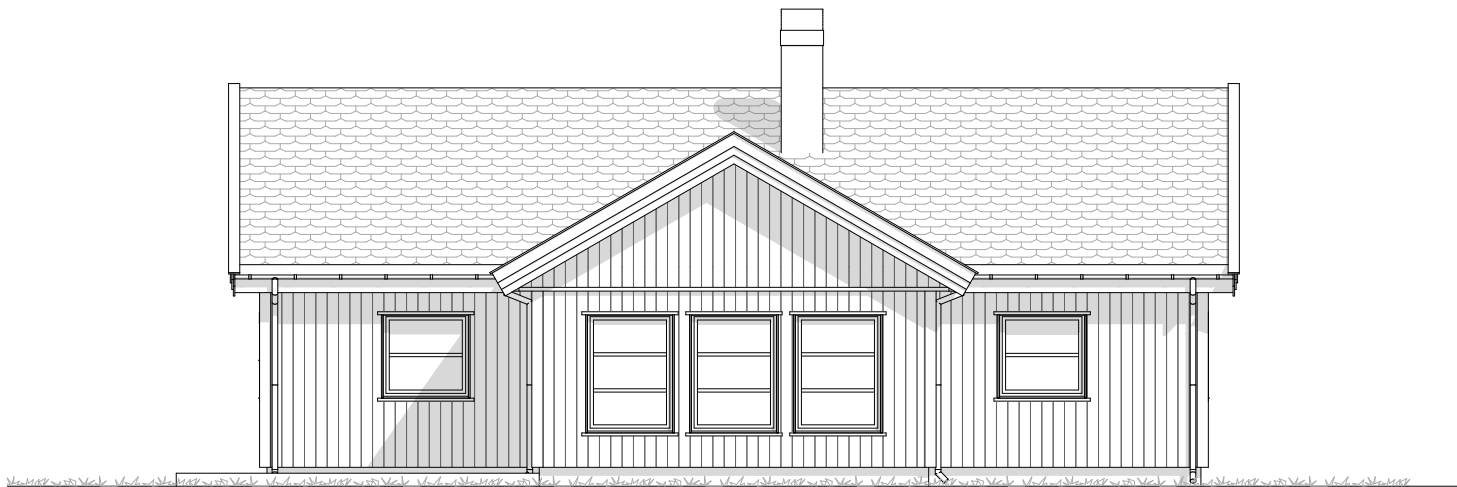

Fasade 3

Disse tegningene kan ikke benyttes i prosjekter hvor Familiehytta AS ikke er produsent. Det kan forekomme mindre avvik på innvendig mål.


Oppdragsgiver  
 Navn:  
 Prosjektnr:



Økernveien 94  
 0579 Oslo  
 Tlf. 22 16 35 00  
 www.familiehytta.no

### Rondablikk 100 Salgstegning

						Tegn. Navn	Gnr./bnr.:	Dato:	Fag:
						Versjon V20-1	Adresse postnr kommune	15.02.2023	ARK
						Kontr.	Fasade 3	Tegningsnr.: A-107	Rev.
Rev.	Dato	Rev. gjelder		Tegn.	Kontr.			Målestokk 1:100	mm

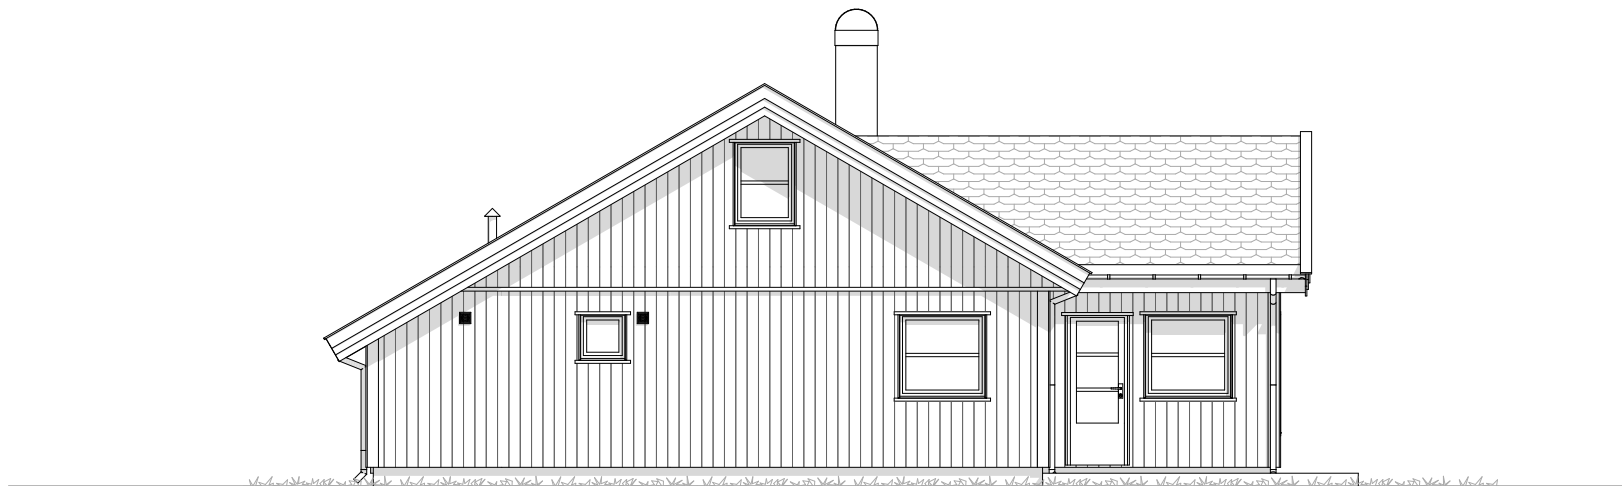

Fasade 4

Disse tegningene kan ikke benyttes i prosjekter hvor Familiehytta AS ikke er produsent. Det kan forekomme mindre avvik på innvendig mål.

Oppdragsgiver  
 Navn:  
 Prosjektnr:



Økernveien 94  
 0579 Oslo  
 Tlf: 22 16 35 00  
 www.familiehytta.no

## Rondablikk 100 Salgstegning

						Tegn. Navn	Gnr./bnr.:	Dato:	Fag:
						Versjon V20-1	Adresse postnr kommune	15.02.2023	ARK
						Kontr.	Fasade 4	Tegningsnr.: A-108	Rev.
Rev.	Dato	Rev. gjelder		Tegn.	Kontr.			Målestokk 1:100	mm





Disse tegningene kan ikke benyttes i prosjekter hvor Familiehytta AS ikke er produsent. Det kan forekomme mindre avvik på innvendig mål.


Oppdragsgiver  
 Navn:  
 Prosjektnr:



Økernveien 94  
 0579 Oslo  
 Tlf: 22 16 35 00  
 www.familiehytta.no

## Rondablikk 100 Salgstegning

						Tegn. Navn	Gnr./bnr.:	Dato:	Fag:
						Versjon V20-1	Adresse postnr kommune	15.02.2023	ARK
						Kontr.	Perspektiv	Tegningsnr.: A-109	Rev.
Rev.	Dato	Rev. gjelder		Tegn.	Kontr.			Målestokk 1:258,50	mm

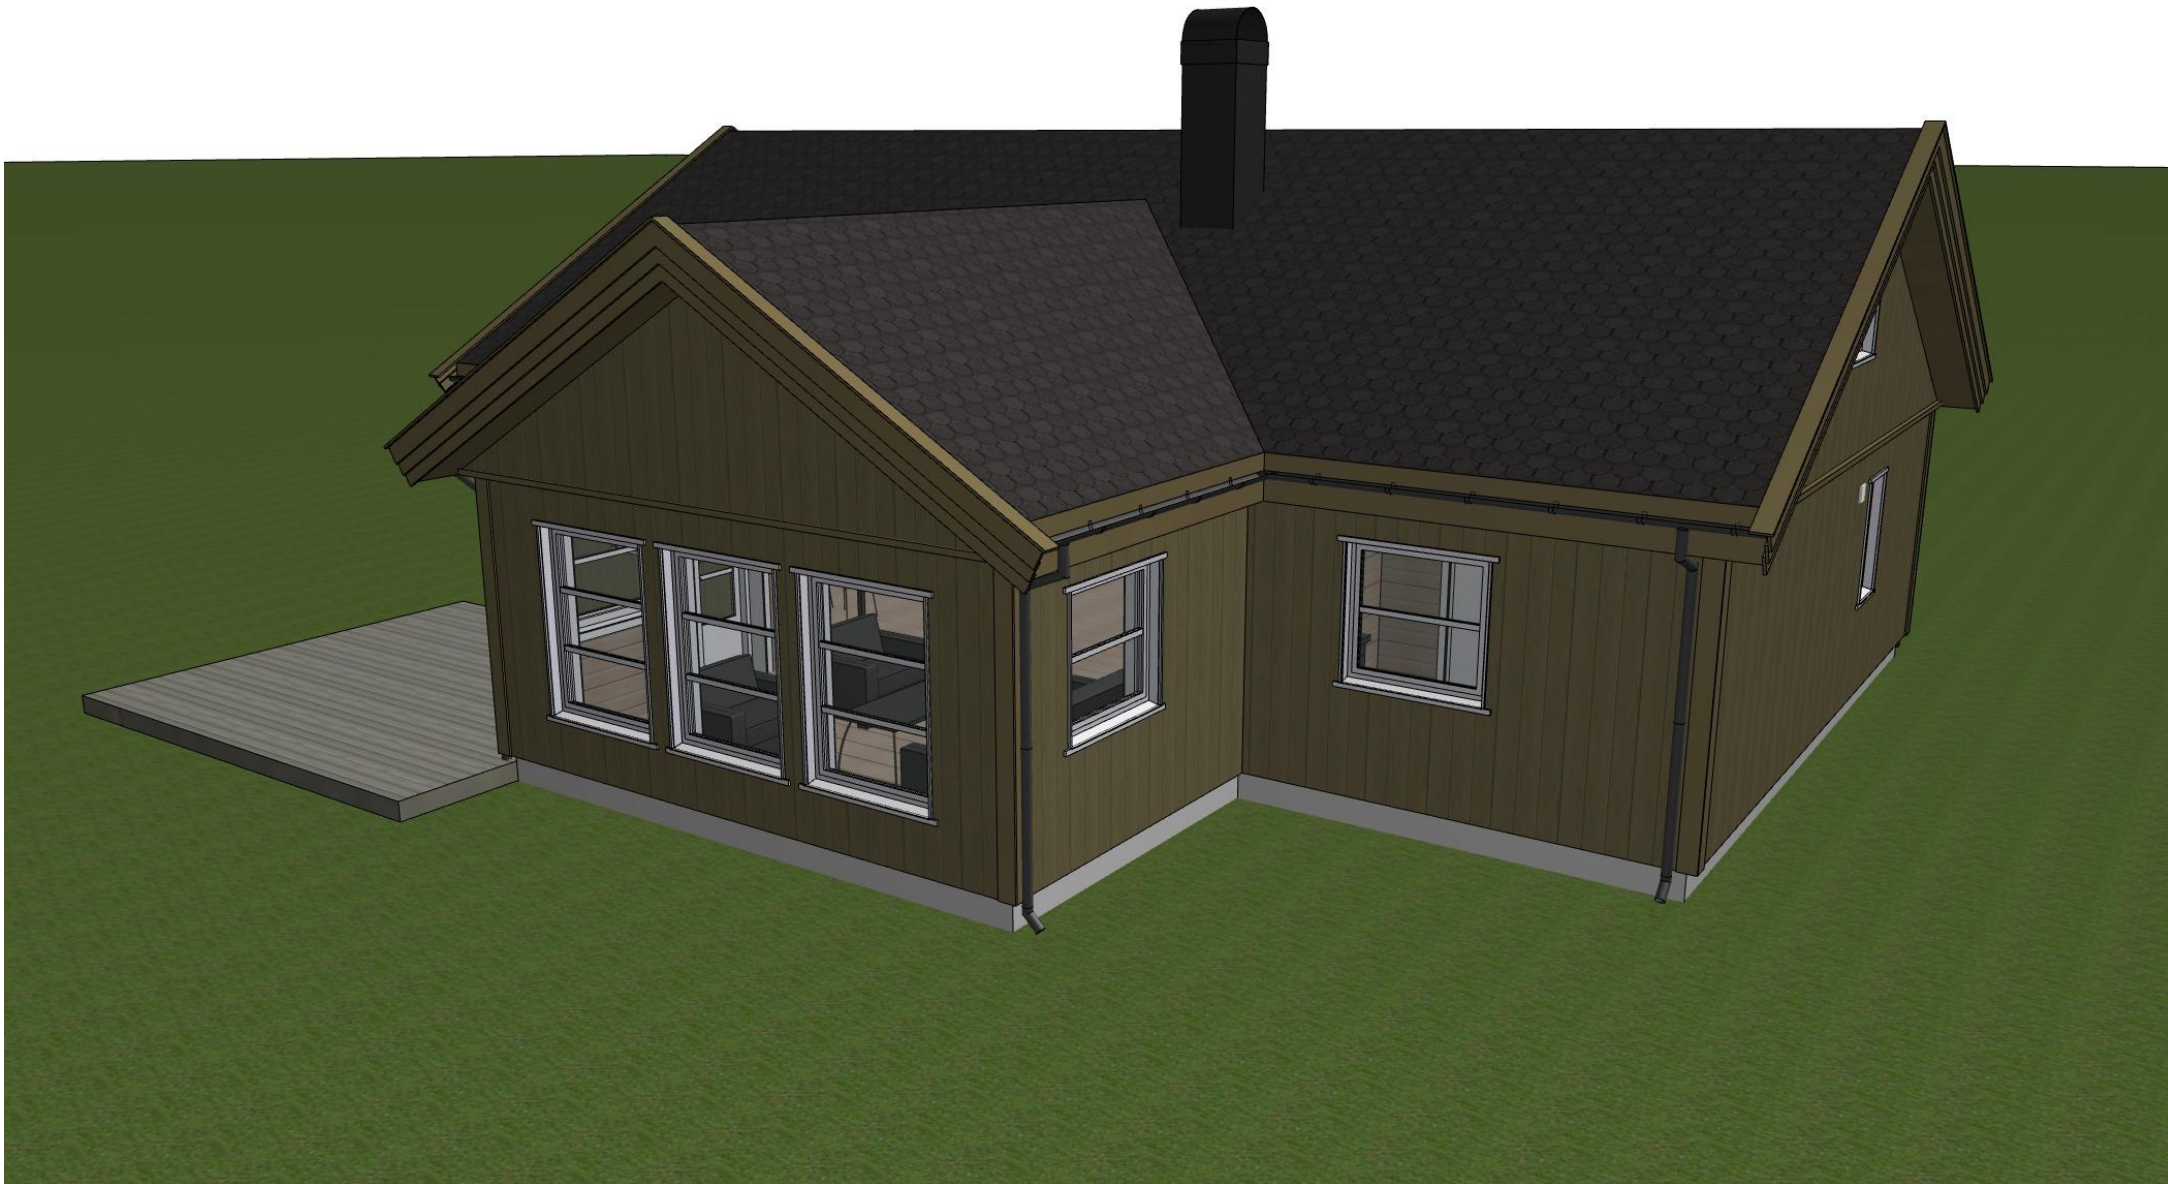

Disse tegningene kan ikke benyttes i prosjekter hvor Familiehytta AS ikke er produsent. Det kan forekomme mindre avvik på innvendig mål.

Oppdragsgiver  
 Navn:  
 Prosjektnr:



Økernveien 94  
 0579 Oslo  
 Tlf: 22 16 35 00  
 www.familiehytta.no

## Rondablikk 100 Salgstegning

						Tegn. Navn	Gnr./bnr.:	Dato:	Fag:
						Versjon V20-1	Adresse postnr kommune	15.02.2023	ARK
						Kontr.	Perspektiv	Tegningsnr.: A-110	Rev.
Rev.	Dato	Rev. gjelder		Tegn.	Kontr.			Målestokk 1:258,50	mm



Disse tegningene kan ikke benyttes i prosjekter hvor Familiehytta AS ikke er produsent. Det kan forekomme mindre avvik på innvendig mål.

Oppdragsgiver  
 Navn:  
 Prosjektnr:



Økernveien 94  
 0579 Oslo  
 Tlf: 22 16 35 00  
 www.familiehytta.no

### Rondablikk 100 Salgstegning

						Tegn. Navn	Gnr./bnr.:	Dato:	Fag:
						Versjon V20-1	Adresse postnr kommune	15.02.2023	ARK
						Kontr.	Perspektiv	Tegningsnr.: A-111	Rev.
Rev.	Dato	Rev. gjelder		Tegn.	Kontr.			Målestokk 1:258,50	mm



Disse tegningene kan ikke benyttes i  
prosjekter hvor Familiehytta AS ikke er produsent.  
Det kan forekomme mindre avvik på innvendig mål.

Oppdragsgiver  
Navn:  
Prosjektnr:



Økernveien 94  
0579 Oslo  
Tlf: 22 16 35 00  
www.familiehytta.no

## Rondablikk 100 Salgstegning

						Tegn. Navn	Gnr./bnr.:	Dato:	Fag:
						Versjon V20-1	Adresse postnr kommune	15.02.2023	ARK
						Kontr.	Perspektiv	Tegningsnr.: A-112	Rev.
Rev.	Dato	Rev. gjelder		Tegn.	Kontr.			Målestokk 1:258,50	mm