



Tegning nr. A20-1	Revisjon nr.	Kontroll prosjekt Sign. SKB	Kontroll TT	Tiltakshaver KI Hytter AS	Prosjektnr. 2441	Prosjektnavn KI Hytter	Type tegning I. Etg	Fase Salgstegninger	Dato 16.05.2025	Målestokk A3 1:100
-------------------	--------------	-----------------------------	-------------	---------------------------	------------------	------------------------	---------------------	---------------------	-----------------	--------------------





Tegningsnr: A20-3	Revisjon nr.	Kontroll prosjekt	Tiltakshaver	Prosjektnr.:	Prosjektnavn:	Type tegning:	Fase	Dato	Målestokk A3
		Sign. SKB	Kontroll TT	2441	KI Hytter	2. Etg	Salgstegninger	03.06.2025	1:100



R21
ARKITEKTER



Tegningsnr: A20-T	Revisjon nr.	Kontroll prosjekt Sign. SKB	Kontroll TT	Tiltakshaver KI Hytter AS	Prosjektnr.: 2441	Prosjektnavn: KI Hytter	Type tegning: Takplan	Fase Salgstegninger	Dato 16.05.2025	Målestokk A3 1:200
----------------------	--------------	-----------------------------------	----------------	------------------------------	----------------------	----------------------------	--------------------------	------------------------	--------------------	-----------------------

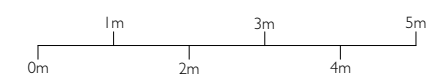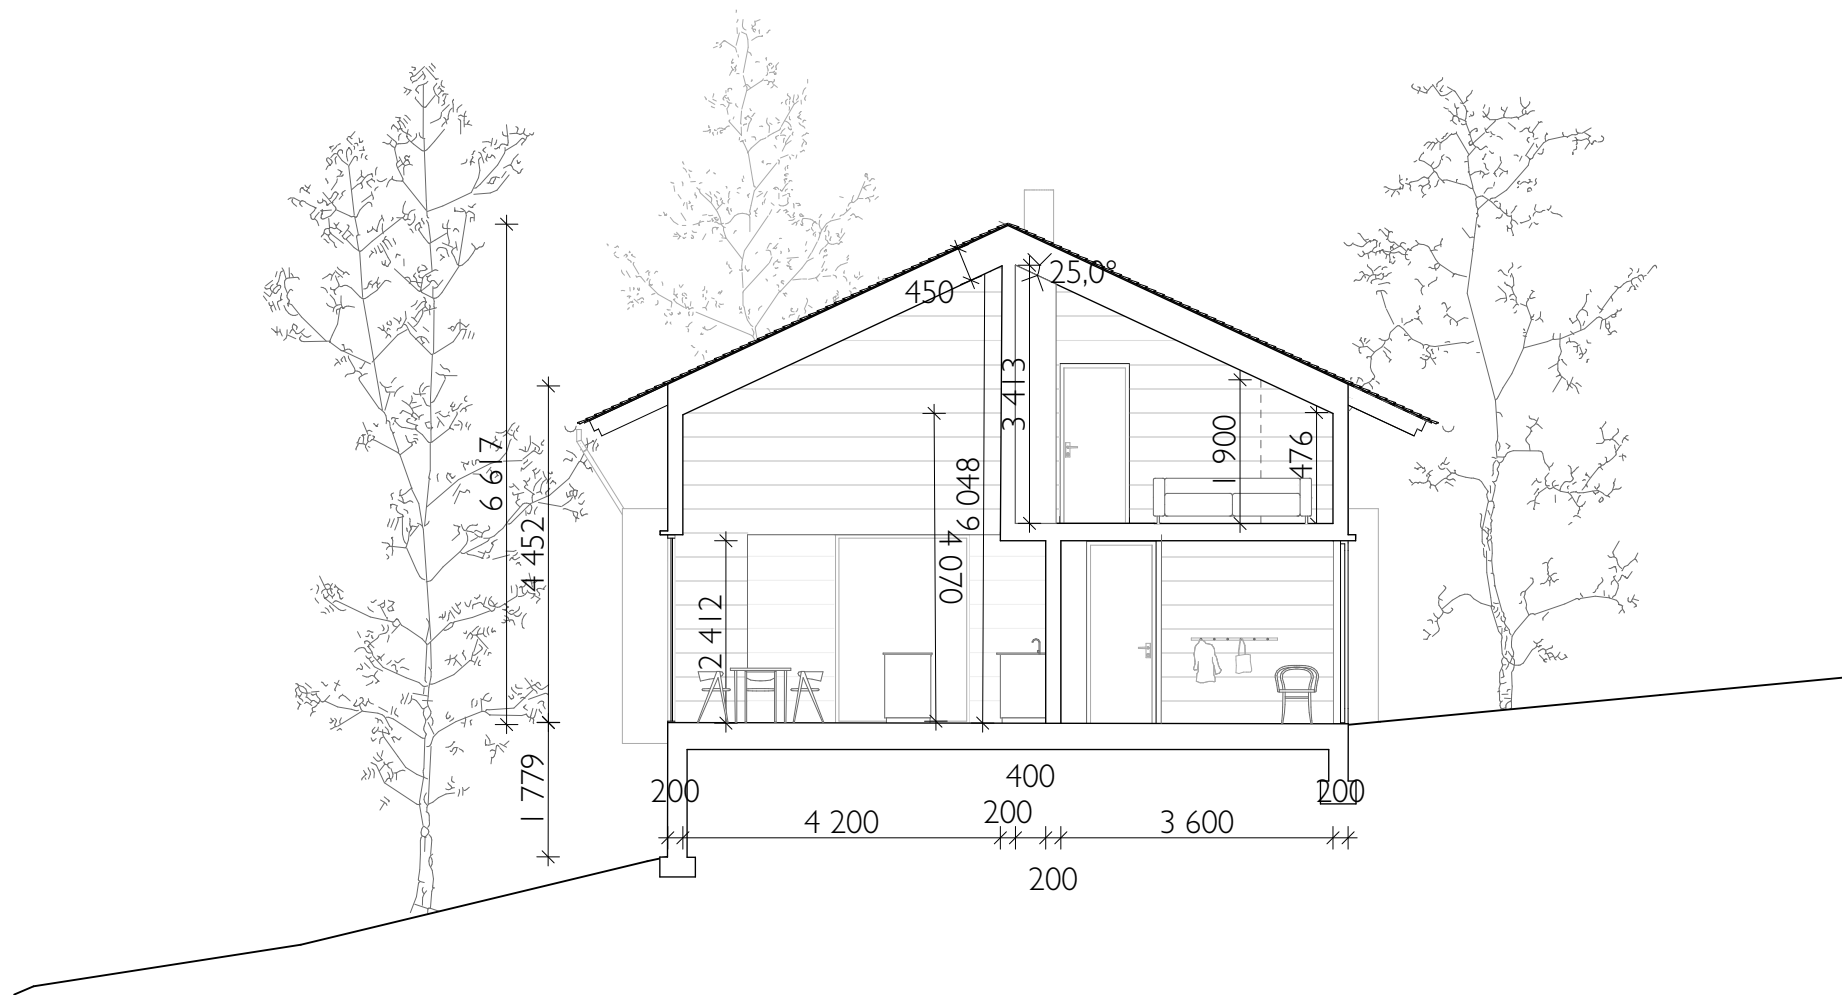

HYTTE
KIKUT