



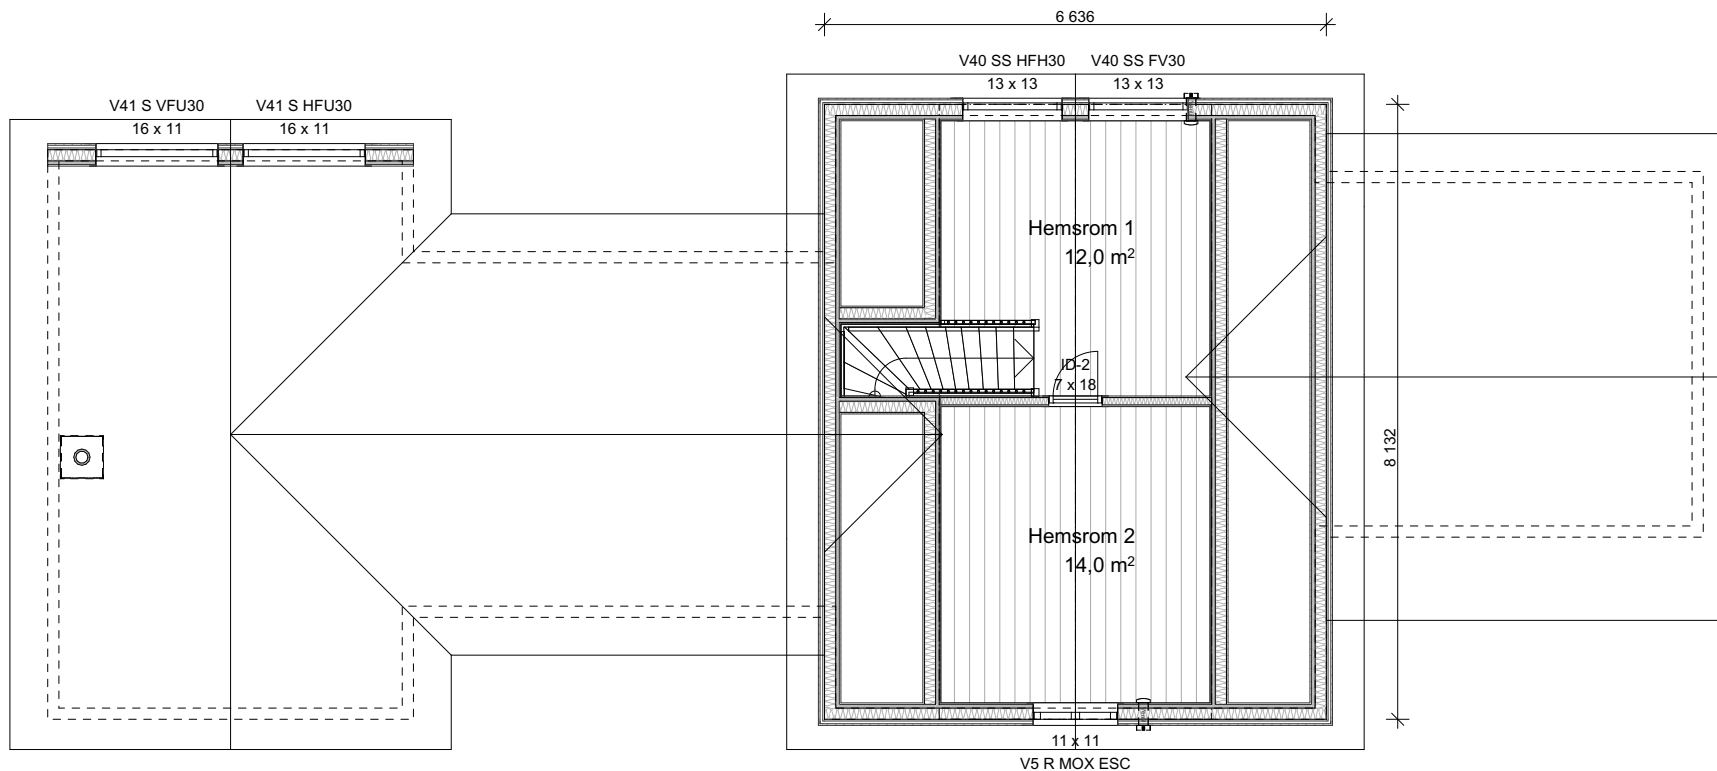


Disse tegningene kan ikke benyttes i prosjekter hvor Telemarkhytter AS ikke er produsent. Det kan forekomme mindre avvik på innvendig mål.								Salgstegninger			
Oppdragsgiver: Birkebeinerbakken Panorama	Prosjektnr: 3003833									Dato: 29.06.2026	Fag: ARK
	TELEMARKHYTTER 2.0 Storeble panorama hems							Gnr./bnr.: 814/400 Birkebeinerbakken Øst Ringsaker kommune		Tegningsnr.: A-103	Tegn. PG
TELEMARKHYTTER	Økernveien 94 0579 Oslo Tlf: 22 16 35 00 www.telemarkhytter.no	A.	2.	29.06.2026	Salgstegninger	PG.	Kontr.	Plan 2. etasje		1:100	
		Rev.	Nr.	Dato	Beskrivelse	Tegn.	Kontr.				



Ved utstikking må ansvarlig utførende kontrollere på plassen at eksisterende og planlagt terreng samsvarer med prosjekteringsgrunnlaget i søknaden. Ved avvik må det meldes inn til ansvarlig prosjekterende.

Disse tegningene kan ikke benyttes i prosjekter hvor Telemarkhytter AS ikke er produsent. Det kan forekomme mindre avvik på innvendig mål.										Salgstegninger			«Ment som illustrasjon. Det tas forbehold om justering/tilpasninger av situasjonsplanen i forbindelse med detaljprosjektering og utførelse av innkjøringer, biloppstillingsplasser, gangveier og nøyaktig plassering av bebyggelse.»		
Oppdragsgiver: Birkebeinerbakken Panorama	Prosjektnr: 3003833														
	TELEMARKHYTTER 2.0									Tegningsnr.: A-104	Tegn. PG				
	Storeble panorama hems											Snitt A			
TELEMARKHYTTER	Økernveien 94 0579 Oslo Tlf: 22 16 35 00 www.telemarkhytter.no	A.	2.	29.06.2026	Salgstegninger	PG.	Kontr.	Tegn.	Kontr.						
		Rev.	Nr.	Dato	Beskrivelse										

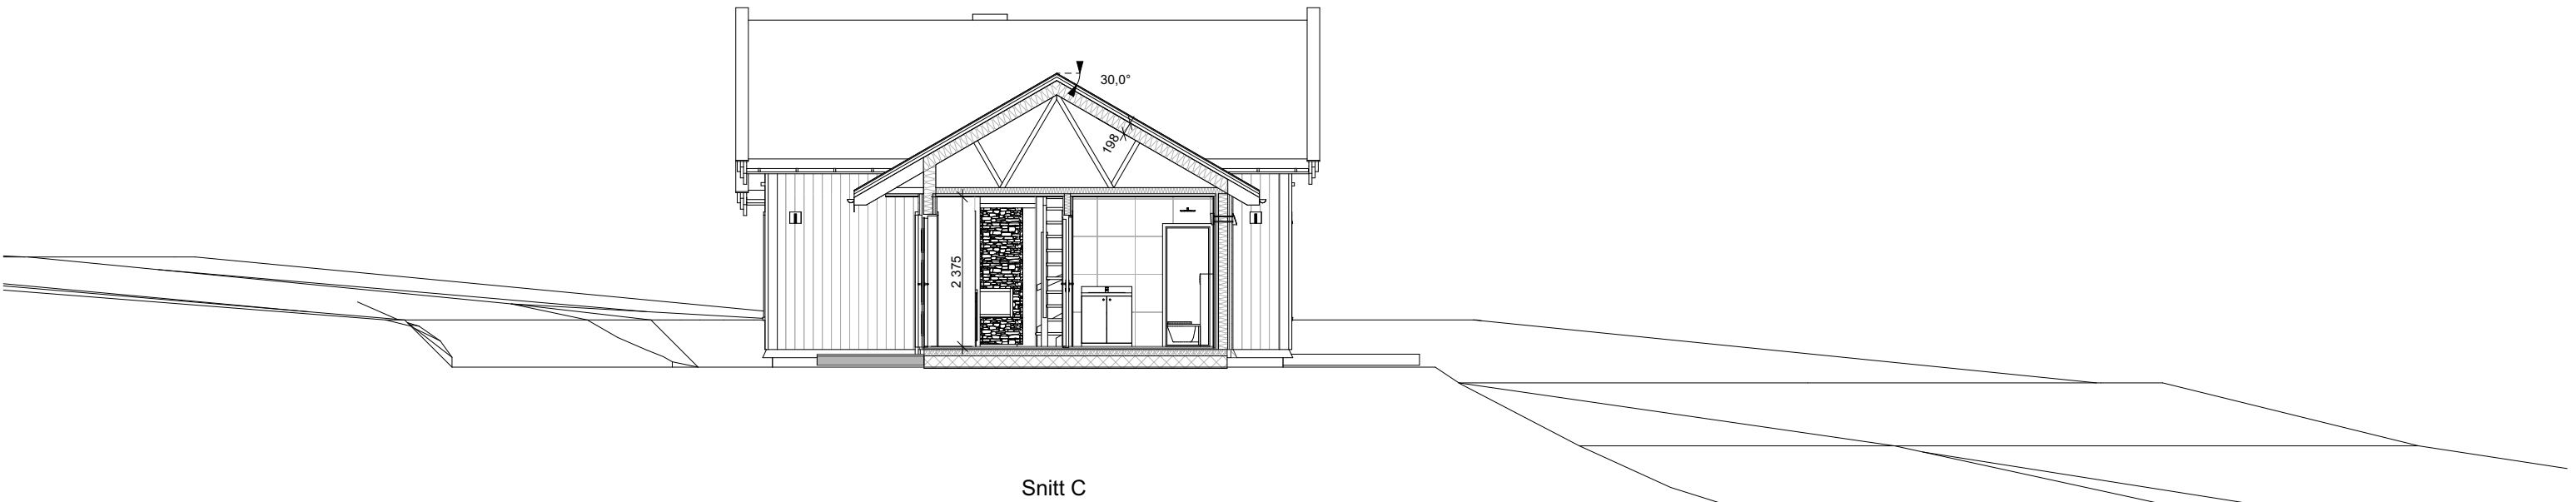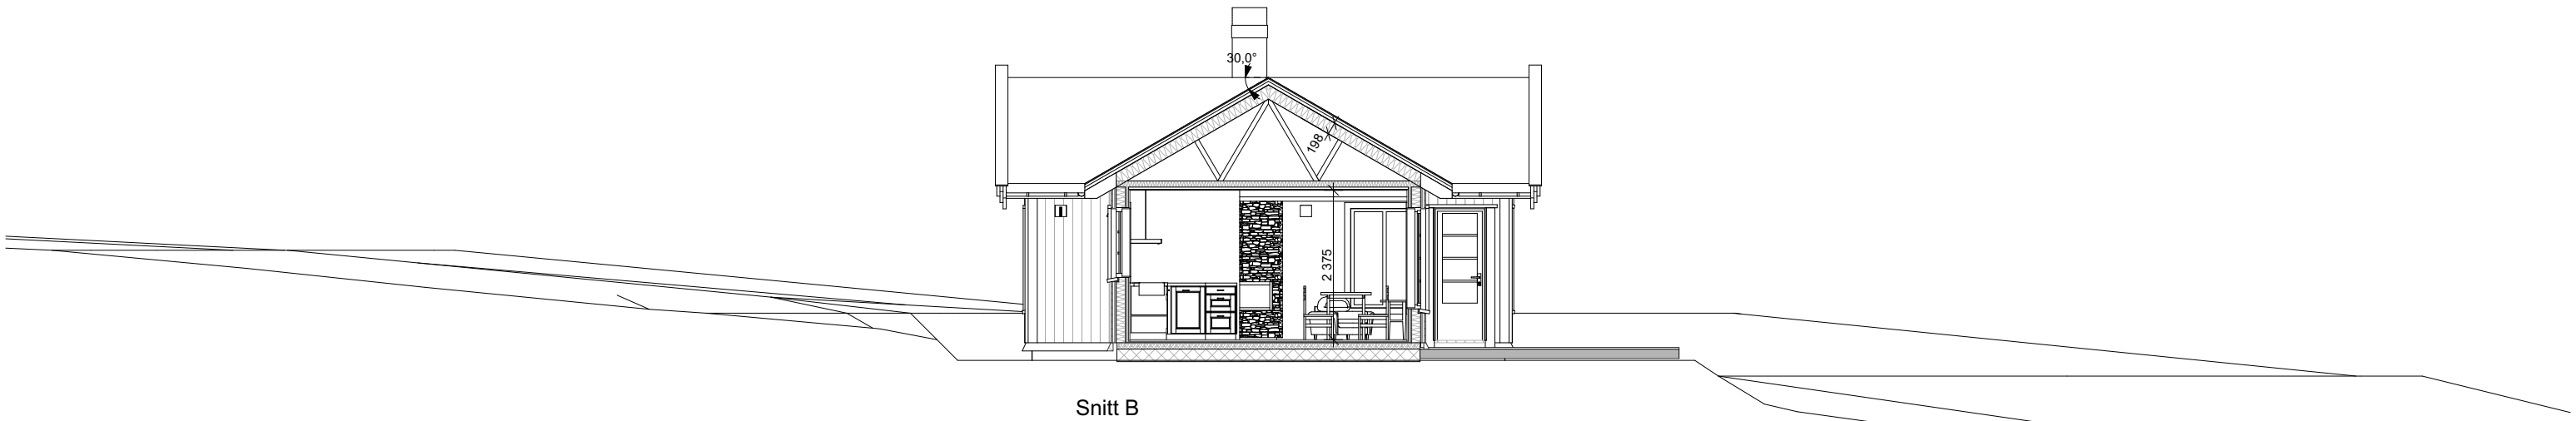


Disse tegningene kan ikke benyttes i prosjekter hvor Telemarkhytter AS ikke er produsent. Det kan forekomme mindre avvik på innvendig mål.										Salgstegninger				«Ment som illustrasjon. Det tas forbehold om justering/tilpasninger av situasjonsplanen i forbindelse med detaljprosjektering og utførelse av innkjøringer, biloppstillingsplasser, gangveier og nøyaktig plassering av bebyggelse.»				
Oppdragsgiver: Birkebeinerbakken Panorama	Prosjektnr: 3003833									Gnr./bnr.: 814/400 Birkebeinerbakken Øst Ringsaker kommune	Dato: 29.06.2026		Fag: ARK					
	TELEMARKHYTTER 2.0 Storeble panorama hems										Tegningsnr.: A-105		Tegn. PG					
TELEMARKHYTTER	Økernveien 94 0579 Oslo Tlf: 22 16 35 00 www.telemarkhytter.no	A.	2.	29.06.2026	Salgstegninger			PG.	Kontr.	Snitt B og C	1:100							
		Rev.	Nr.	Dato	Beskrivelse			Tegn.	Kontr.									




Nordøst


Disse tegningene kan ikke benyttes i prosjekter hvor Telemarkhytter AS ikke er produsent. Det kan forekomme mindre avvik på innvendig mål.									Salgstegninger					«Ment som illustrasjon. Det tas forbehold om justering/tilpasninger av situasjonsplanen i forbindelse med detaljprosjektering og utførelse av innkjøringer, biloppstillingsplasser, gangveier og nøyaktig plassering av bebyggelse.»
Oppdragsgiver: Birkebeinerbakken Panorama	Prosjektnr.: 3003833									Gnr./bnr.: 814/400 Birkebeinerbakken Øst Ringsaker kommune	Dato: 29.06.2026	Fag: ARK		
	TELEMARKHYTTER 2.0										Tegningsnr.: A-106	Tegn. PG		
	Storeble panorama hems													
TELEMARKHYTTER	Økernveien 94 0579 Oslo Tlf: 22 16 35 00 www.telemarkhytter.no	A.	2.	29.06.2026	Salgstegninger		PG.	Kontr.		Fasade 1	1:100			
		Rev.	Nr.	Dato	Beskrivelse		Tegn.	Kontr.						

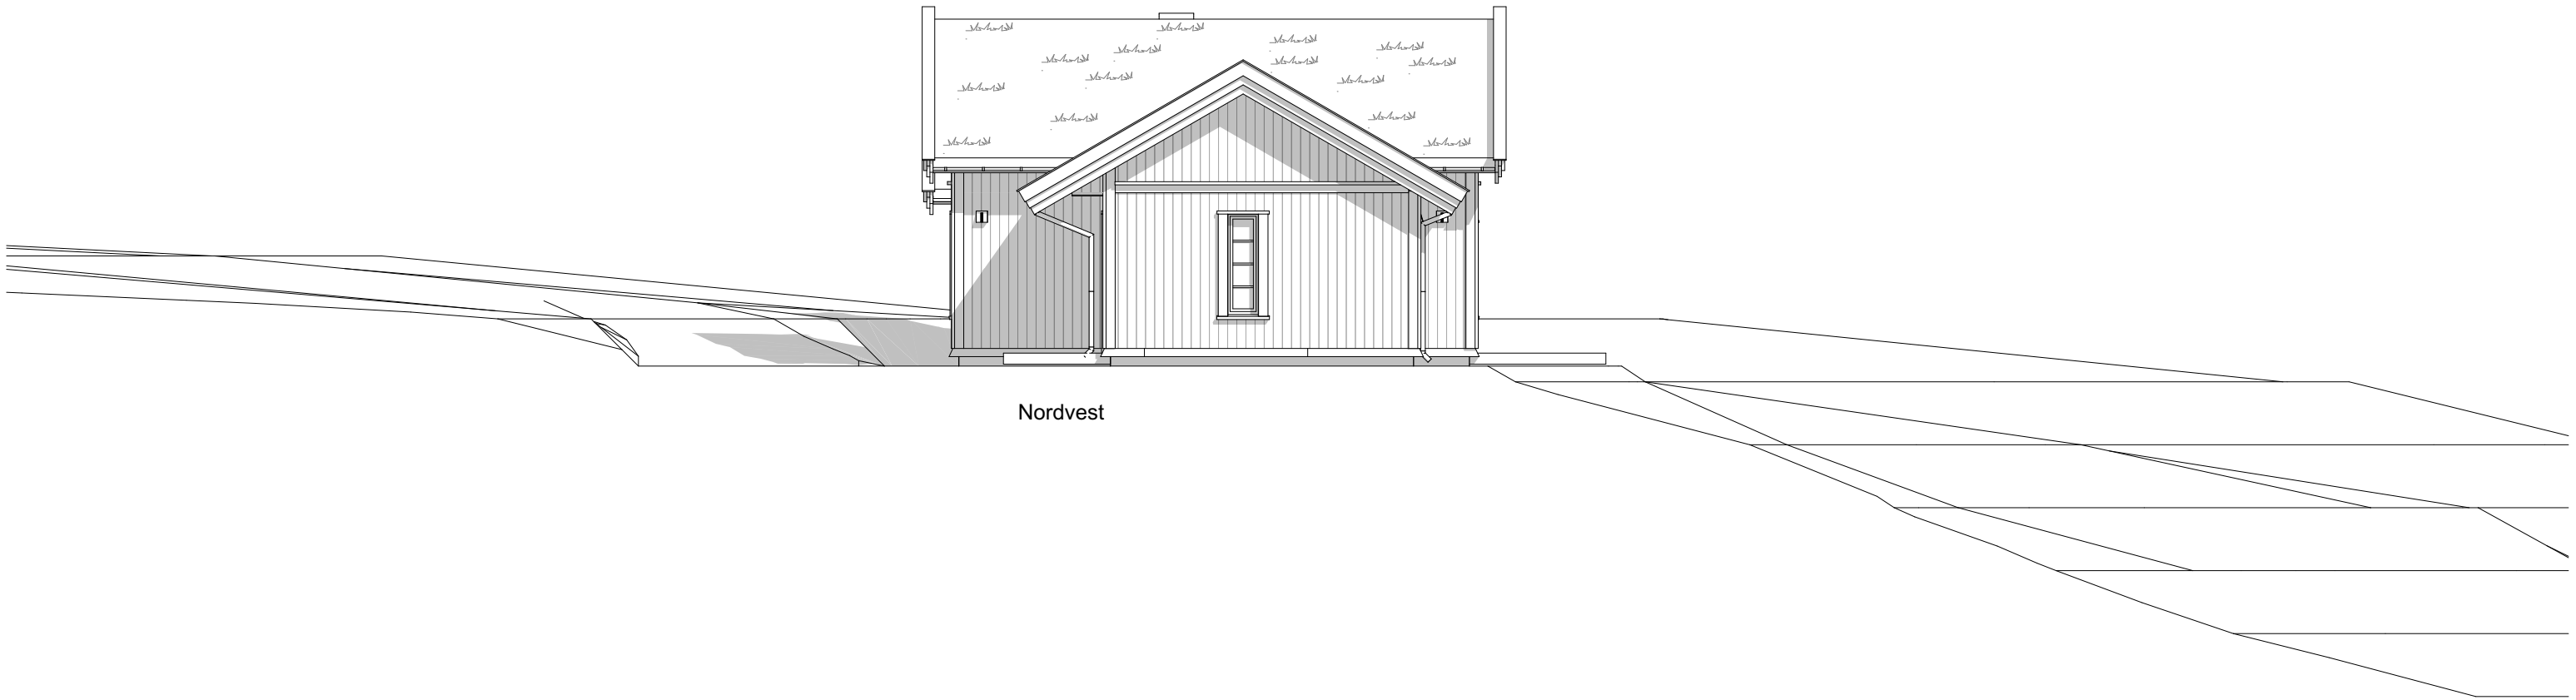

Disse tegningene kan ikke benyttes i prosjekter hvor Telemarkhytter AS ikke er produsent. Det kan forekomme mindre avvik på innvendig mål.								Salgstegninger			«Ment som illustrasjon. Det tas forbehold om justering/tilpasninger av situasjonsplanen i forbindelse med detaljprosjektering og utførelse av innkjøringer, biloppstillingsplasser, gangveier og nøyaktig plassering av bebyggelse.»		
Oppdragsgiver: Birkebeinerbakken Panorama	Prosjektnr: 3003833							Gnr./bnr.: 814/400 Birkebeinerbakken Øst Ringsaker kommune	Dato: 29.06.2026	Fag: ARK			
	TELEMARKHYTTER 2.0								Tegningsnr.: A-107	Tegn. PG			
	Storeble panorama hems												
TELEMARKHYTTER	Økernveien 94 0579 Oslo Tlf: 22 16 35 00 www.telemarkhytter.no	A.	2.	29.06.2026	Salgstegninger	PG.	Kontr.	Fasade 2	1:100				
		Rev.	Nr.	Dato	Beskrivelse	Tegn.	Kontr.						

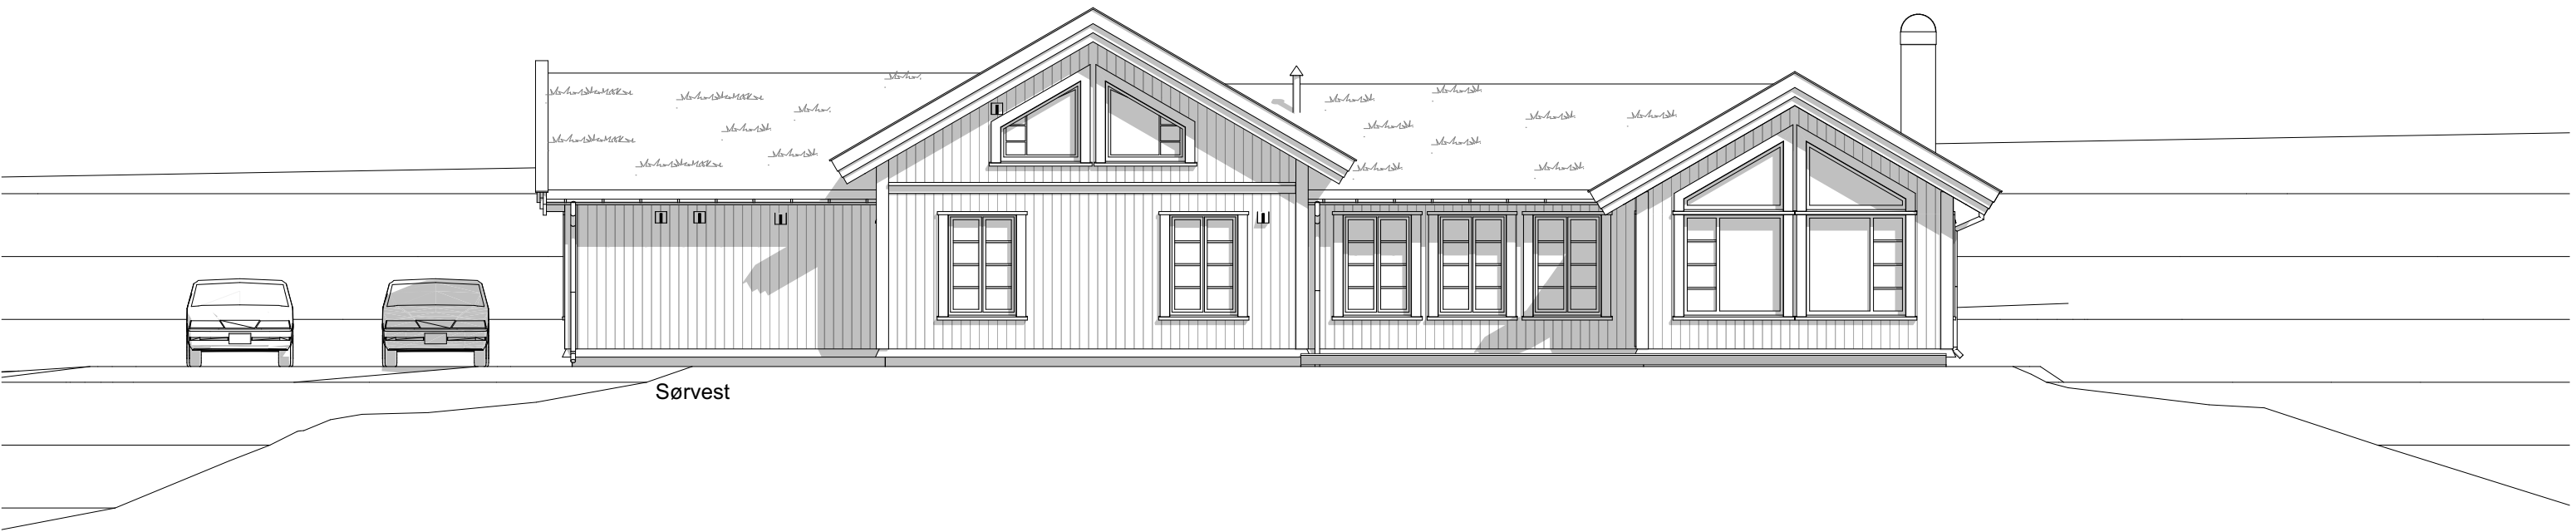


Disse tegningene kan ikke benyttes i prosjekter hvor Telemarkhytter AS ikke er produsent. Det kan forekomme mindre avvik på innvendig mål.								Salgstegninger				«Ment som illustrasjon. Det tas forbehold om justering/tilpasninger av situasjonsplanen i forbindelse med detaljprosjektering og utførelse av innkjøringer, biloppstillingsplasser, gangveier og nøyaktig plassering av bebyggelse.»				
Oppdragsgiver: Birkebeinerbakken Panorama	Prosjektnr: 3003833							Gnr./bnr.: 814/400 Birkebeinerbakken Øst Ringsaker kommune	Dato: 29.06.2026	Fag: ARK	1:100					
	TELEMARKHYTTER 2.0								Tegningsnr.: A-108	Tegn. PG						
	Storeble panorama hems															
TELEMARKHYTTER	Økernveien 94 0579 Oslo Tlf: 22 16 35 00 www.telemarkhytter.no	A.	2.	29.06.2026	Salgstegninger	PG.	Kontr.	Fasade 3								
		Rev.	Nr.	Dato	Beskrivelse	Tegn.	Kontr.									

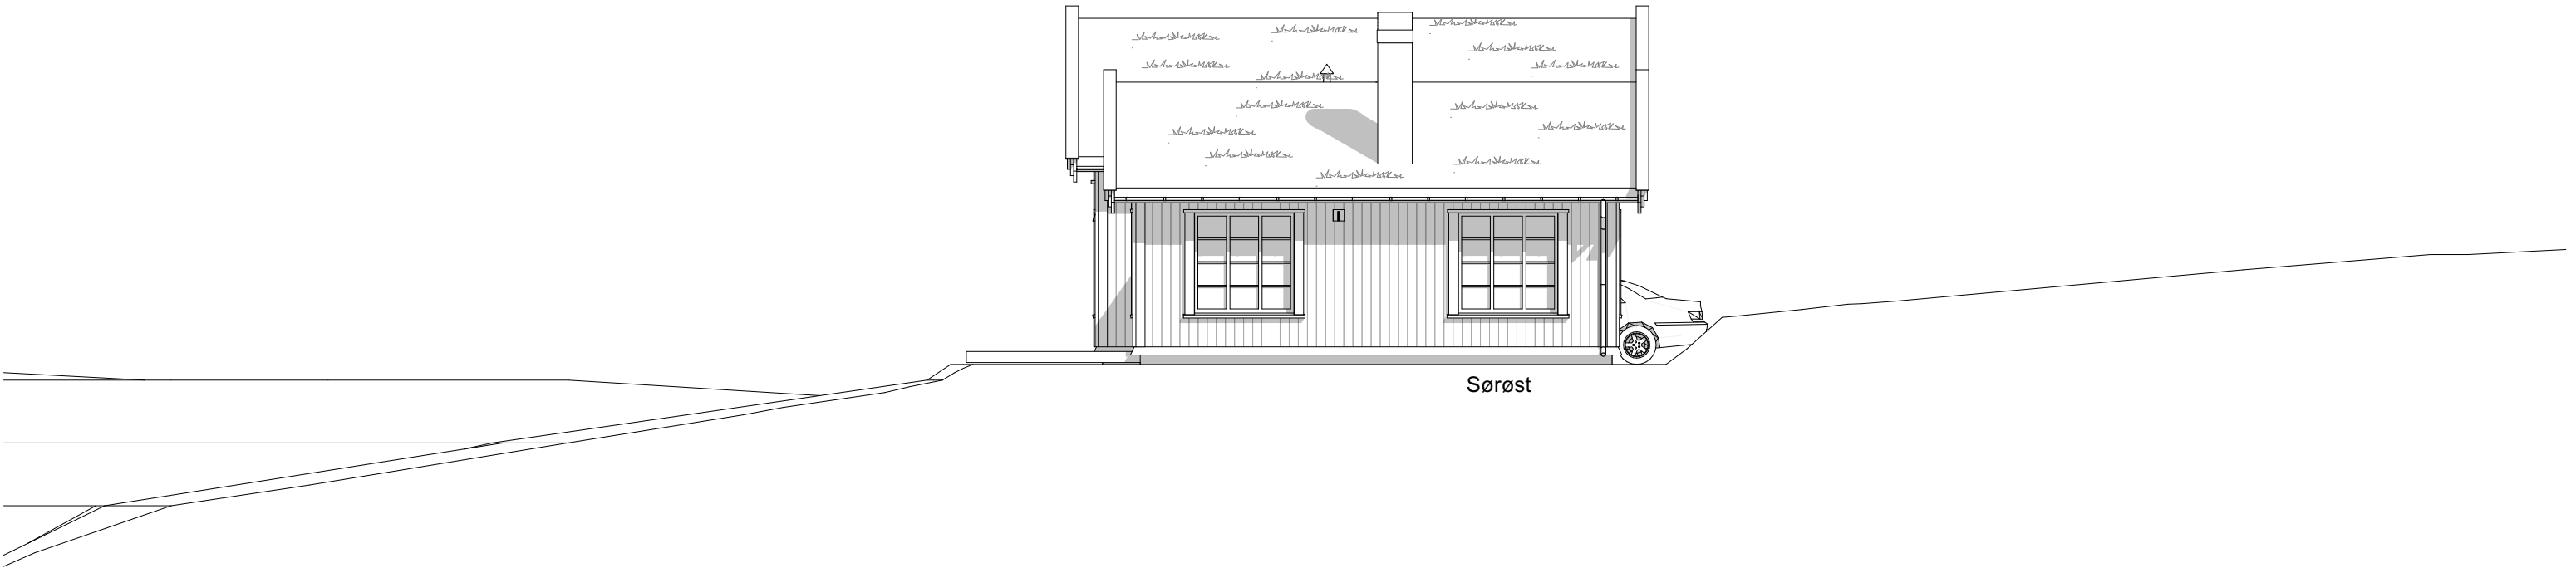


Disse tegningene kan ikke benyttes i prosjekter hvor Telemarkhytter AS ikke er produsent. Det kan forekomme mindre avvik på innvendig mål.									Salgstegninger	«Ment som illustrasjon. Det tas forbehold om justering/tilpasninger av situasjonsplanen i forbindelse med detaljprosjektering og utførelse av innkjøringer, biloppstillingsplasser, gangveier og nøyaktig plassering av bebyggelse.»			
Oppdragsgiver: Birkebeinerbakken Panorama	Prosjektnr: 3003833							Gnr./bnr.: 814/400 Birkebeinerbakken Øst Ringsaker kommune				Dato: 29.06.2026	Fag: ARK
	TELEMARKHYTTER 2.0											Tegningsnr.: A-109	Tegn. PG
	Storeble panorama hems												
TELEMARKHYTTER	Økernveien 94 0579 Oslo Tlf: 22 16 35 00 www.telemarkhytter.no	A.	2.	29.06.2026	Salgstegninger		PG.	Kontr.	Fasade 4	1:100			
		Rev.	Nr.	Dato	Beskrivelse		Tegn.	Kontr.					




Disse tegningene kan ikke benyttes i prosjekter hvor Telemarkhytter AS ikke er produsent. Det kan forekomme mindre avvik på innvendig mål.								Salgstegninger			«Ment som illustrasjon. Det tas forbehold om justering/tilpasninger av situasjonsplanen i forbindelse med detaljprosjektering og utførelse av innkjøringer, biloppstillingsplasser, gangveier og nøyaktig plassering av bebyggelse.»	
Oppdragsgiver: Birkebeinerbakken Panorama	Prosjektnr.: 3003833							Gnr./bnr.: 814/400 Birkebeinerbakken Øst Ringsaker kommune	Dato: 29.06.2026	Fag: ARK		
	TELEMARKHYTTER 2.0								Tegningsnr.: A-110	Tegn. PG		
	Storeble panorama hems											
TELEMARKHYTTER	Økernveien 94 0579 Oslo Tlf: 22 16 35 00 www.telemarkhytter.no	A.	2.	29.06.2026	Salgstegninger		PG.	Kontr.	Generic Perspective	1:169,10		
		Rev.	Nr.	Dato	Beskrivelse		Tegn.	Kontr.				

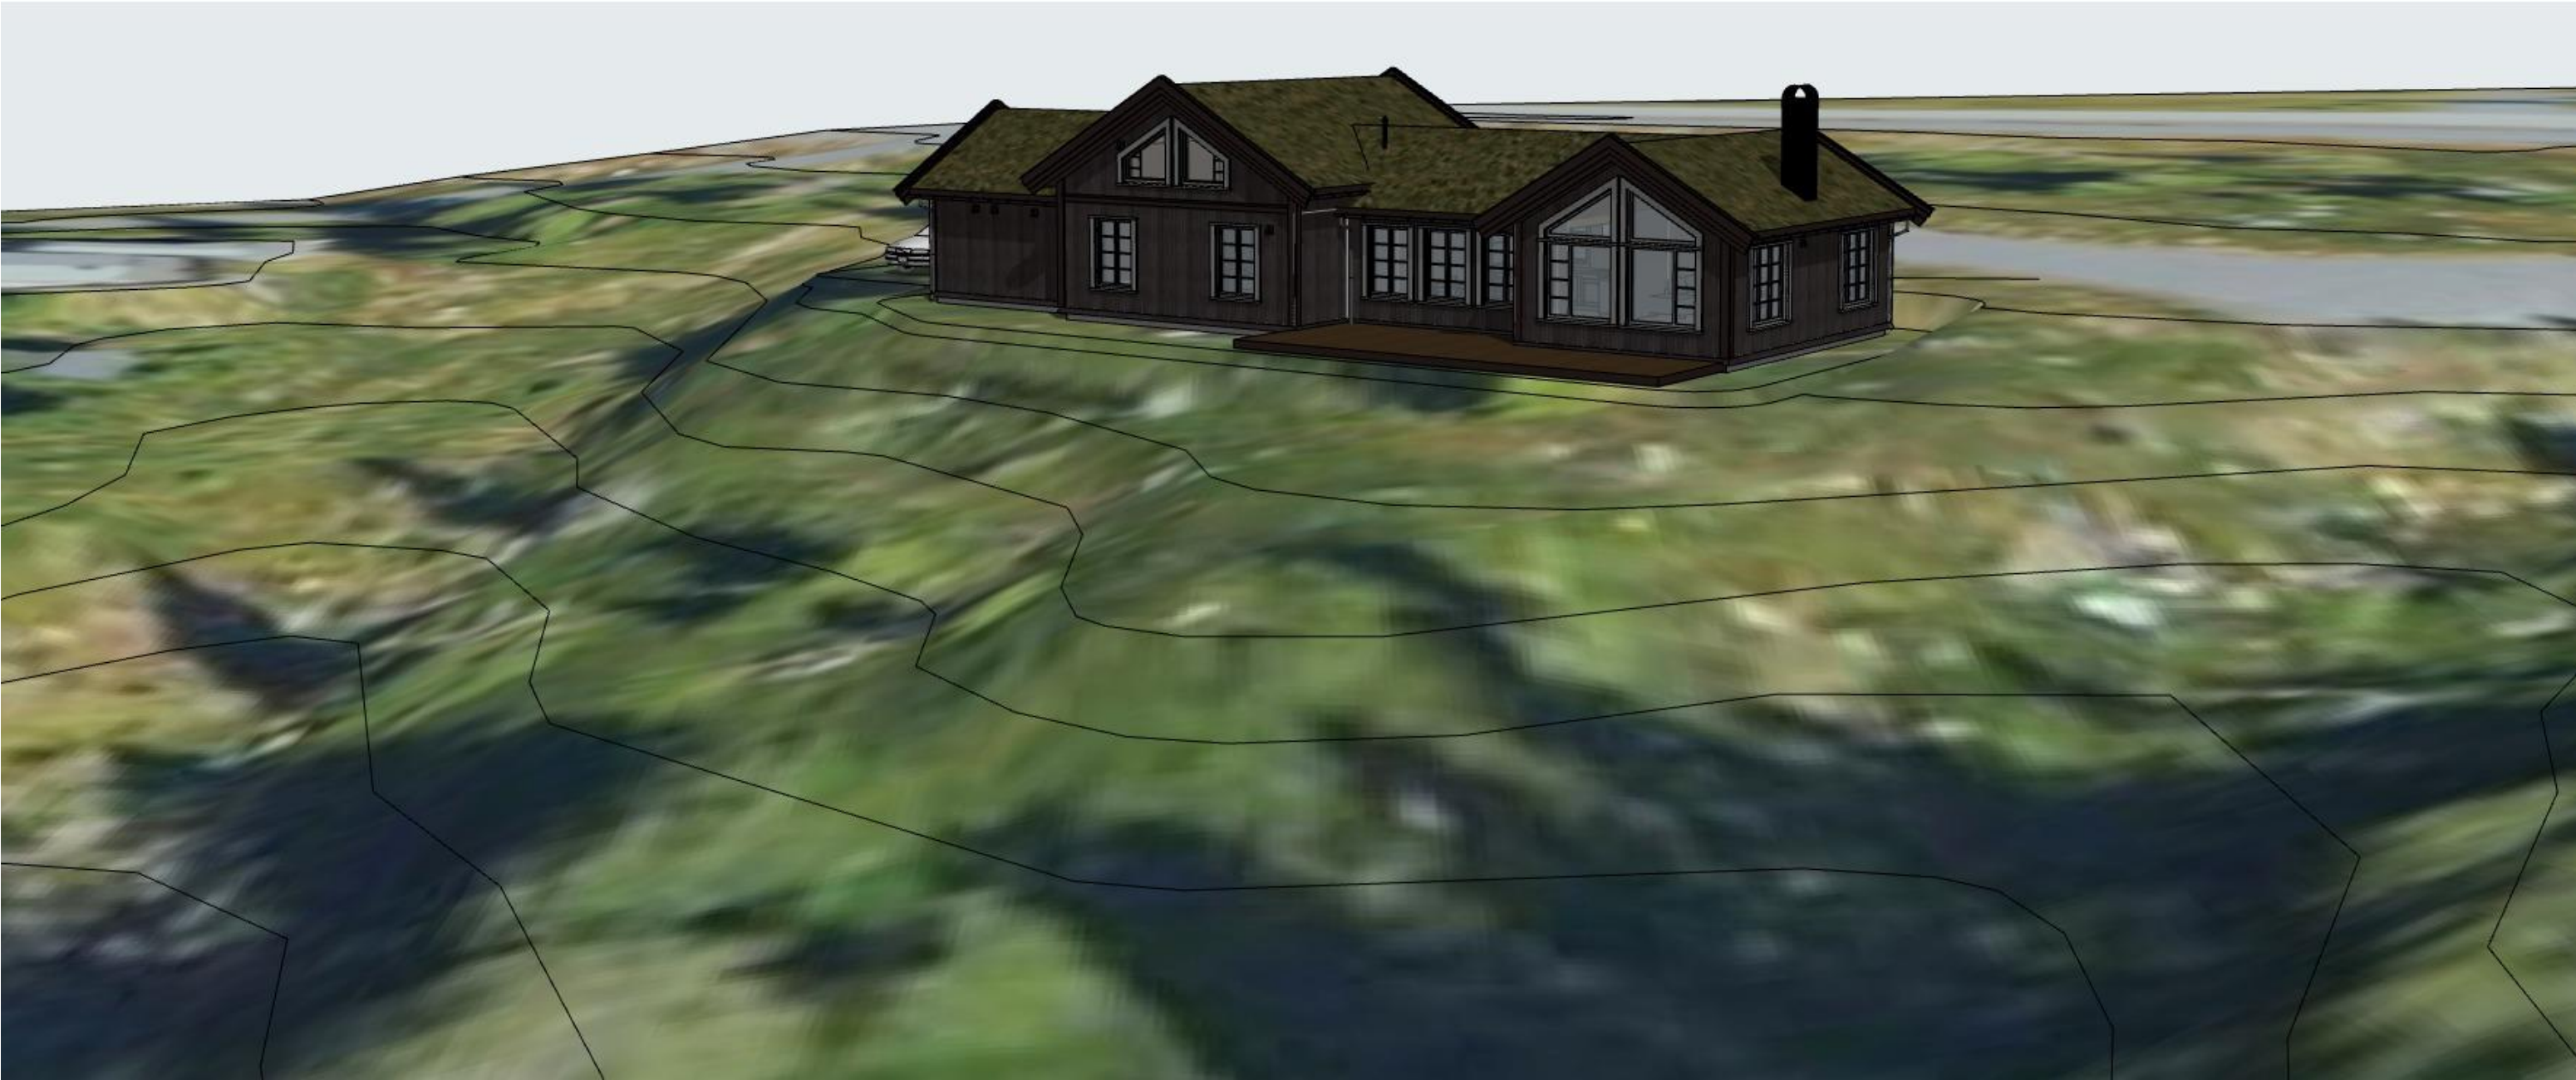


Disse tegningene kan ikke benyttes i prosjekter hvor Telemarkhytter AS ikke er produsent. Det kan forekomme mindre avvik på innvendig mål.								Salgstegninger	Gnr./bnr.: 814/400 Birkebeinerbakken Øst Ringsaker kommune		Dato: 29.06.2026	Fag: ARK	«Ment som illustrasjon. Det tas forbehold om justering/tilpasninger av situasjonsplanen i forbindelse med detaljprosjektering og utførelse av innkjøringer, biloppstillingsplasser, gangveier og nøyaktig plassering av bebyggelse.»		
Oppdragsgiver: Birkebeinerbakken Panorama	Prosjektnr: 3003833													Tegningsnr.: A-111	Tegn. PG
	TELEMARKHYTTER 2.0														
	Storeble panorama hems														
TELEMARKHYTTER	Økernveien 94 0579 Oslo Tlf: 22 16 35 00 www.telemarkhytter.no	A.	2.	29.06.2026	Salgstegninger		PG.	Kontr.	Generic Perspective (1)	1:152,20					
		Rev.	Nr.	Dato	Beskrivelse		Tegn.	Kontr.							

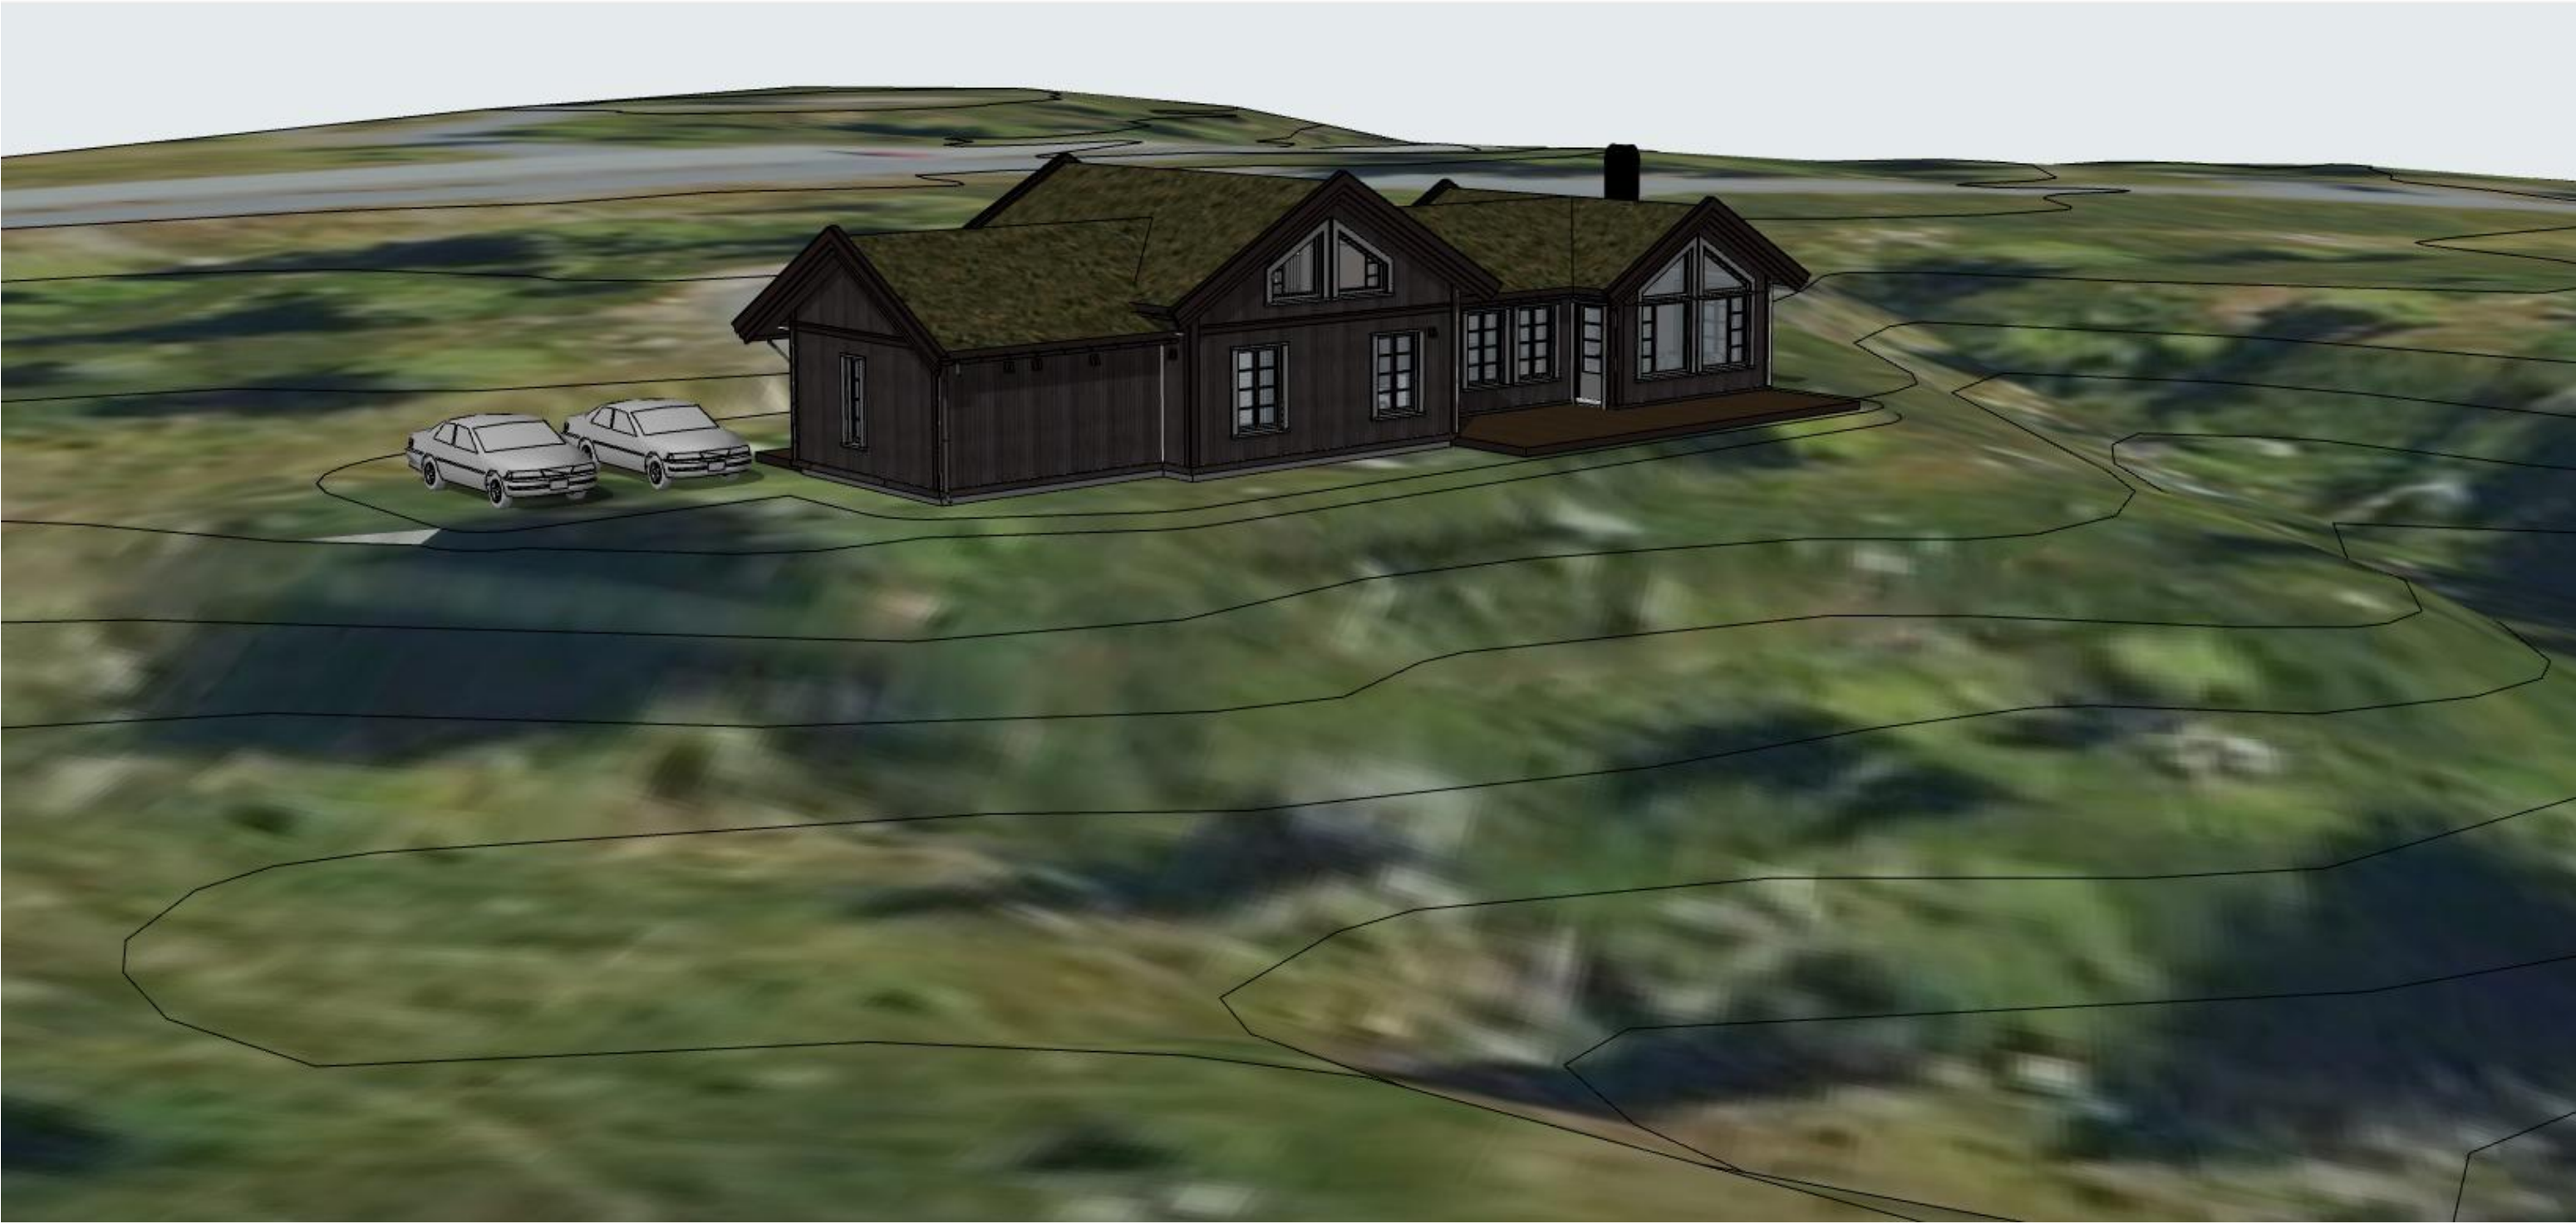

Disse tegningene kan ikke benyttes i prosjekter hvor Telemarkhytter AS ikke er produsent. Det kan forekomme mindre avvik på innvendig mål.									Salgstegninger	«Ment som illustrasjon. Det tas forbehold om justering/tilpasninger av situasjonsplanen i forbindelse med detaljprosjektering og utførelse av innkjøringer, biloppstillingsplasser, gangveier og nøyaktig plassering av bebyggelse.»			
Oppdragsgiver: Birkebeinerbakken Panorama	Prosjektnr: 3003833							Gnr./bnr.: 814/400 Birkebeinerbakken Øst Ringsaker kommune				Dato: 29.06.2026	Fag: ARK
	TELEMARKHYTTER 2.0											Tegningsnr.: A-112	Tegn. PG
	Storeble panorama hems												
TELEMARKHYTTER	Økernveien 94 0579 Oslo Tlf: 22 16 35 00 www.telemarkhytter.no	A.	2.	29.06.2026	Salgstegninger		PG.	Kontr.				Generic Perspective (2)	1:140,91
		Rev.	Nr.	Dato	Beskrivelse		Tegn.	Kontr.					

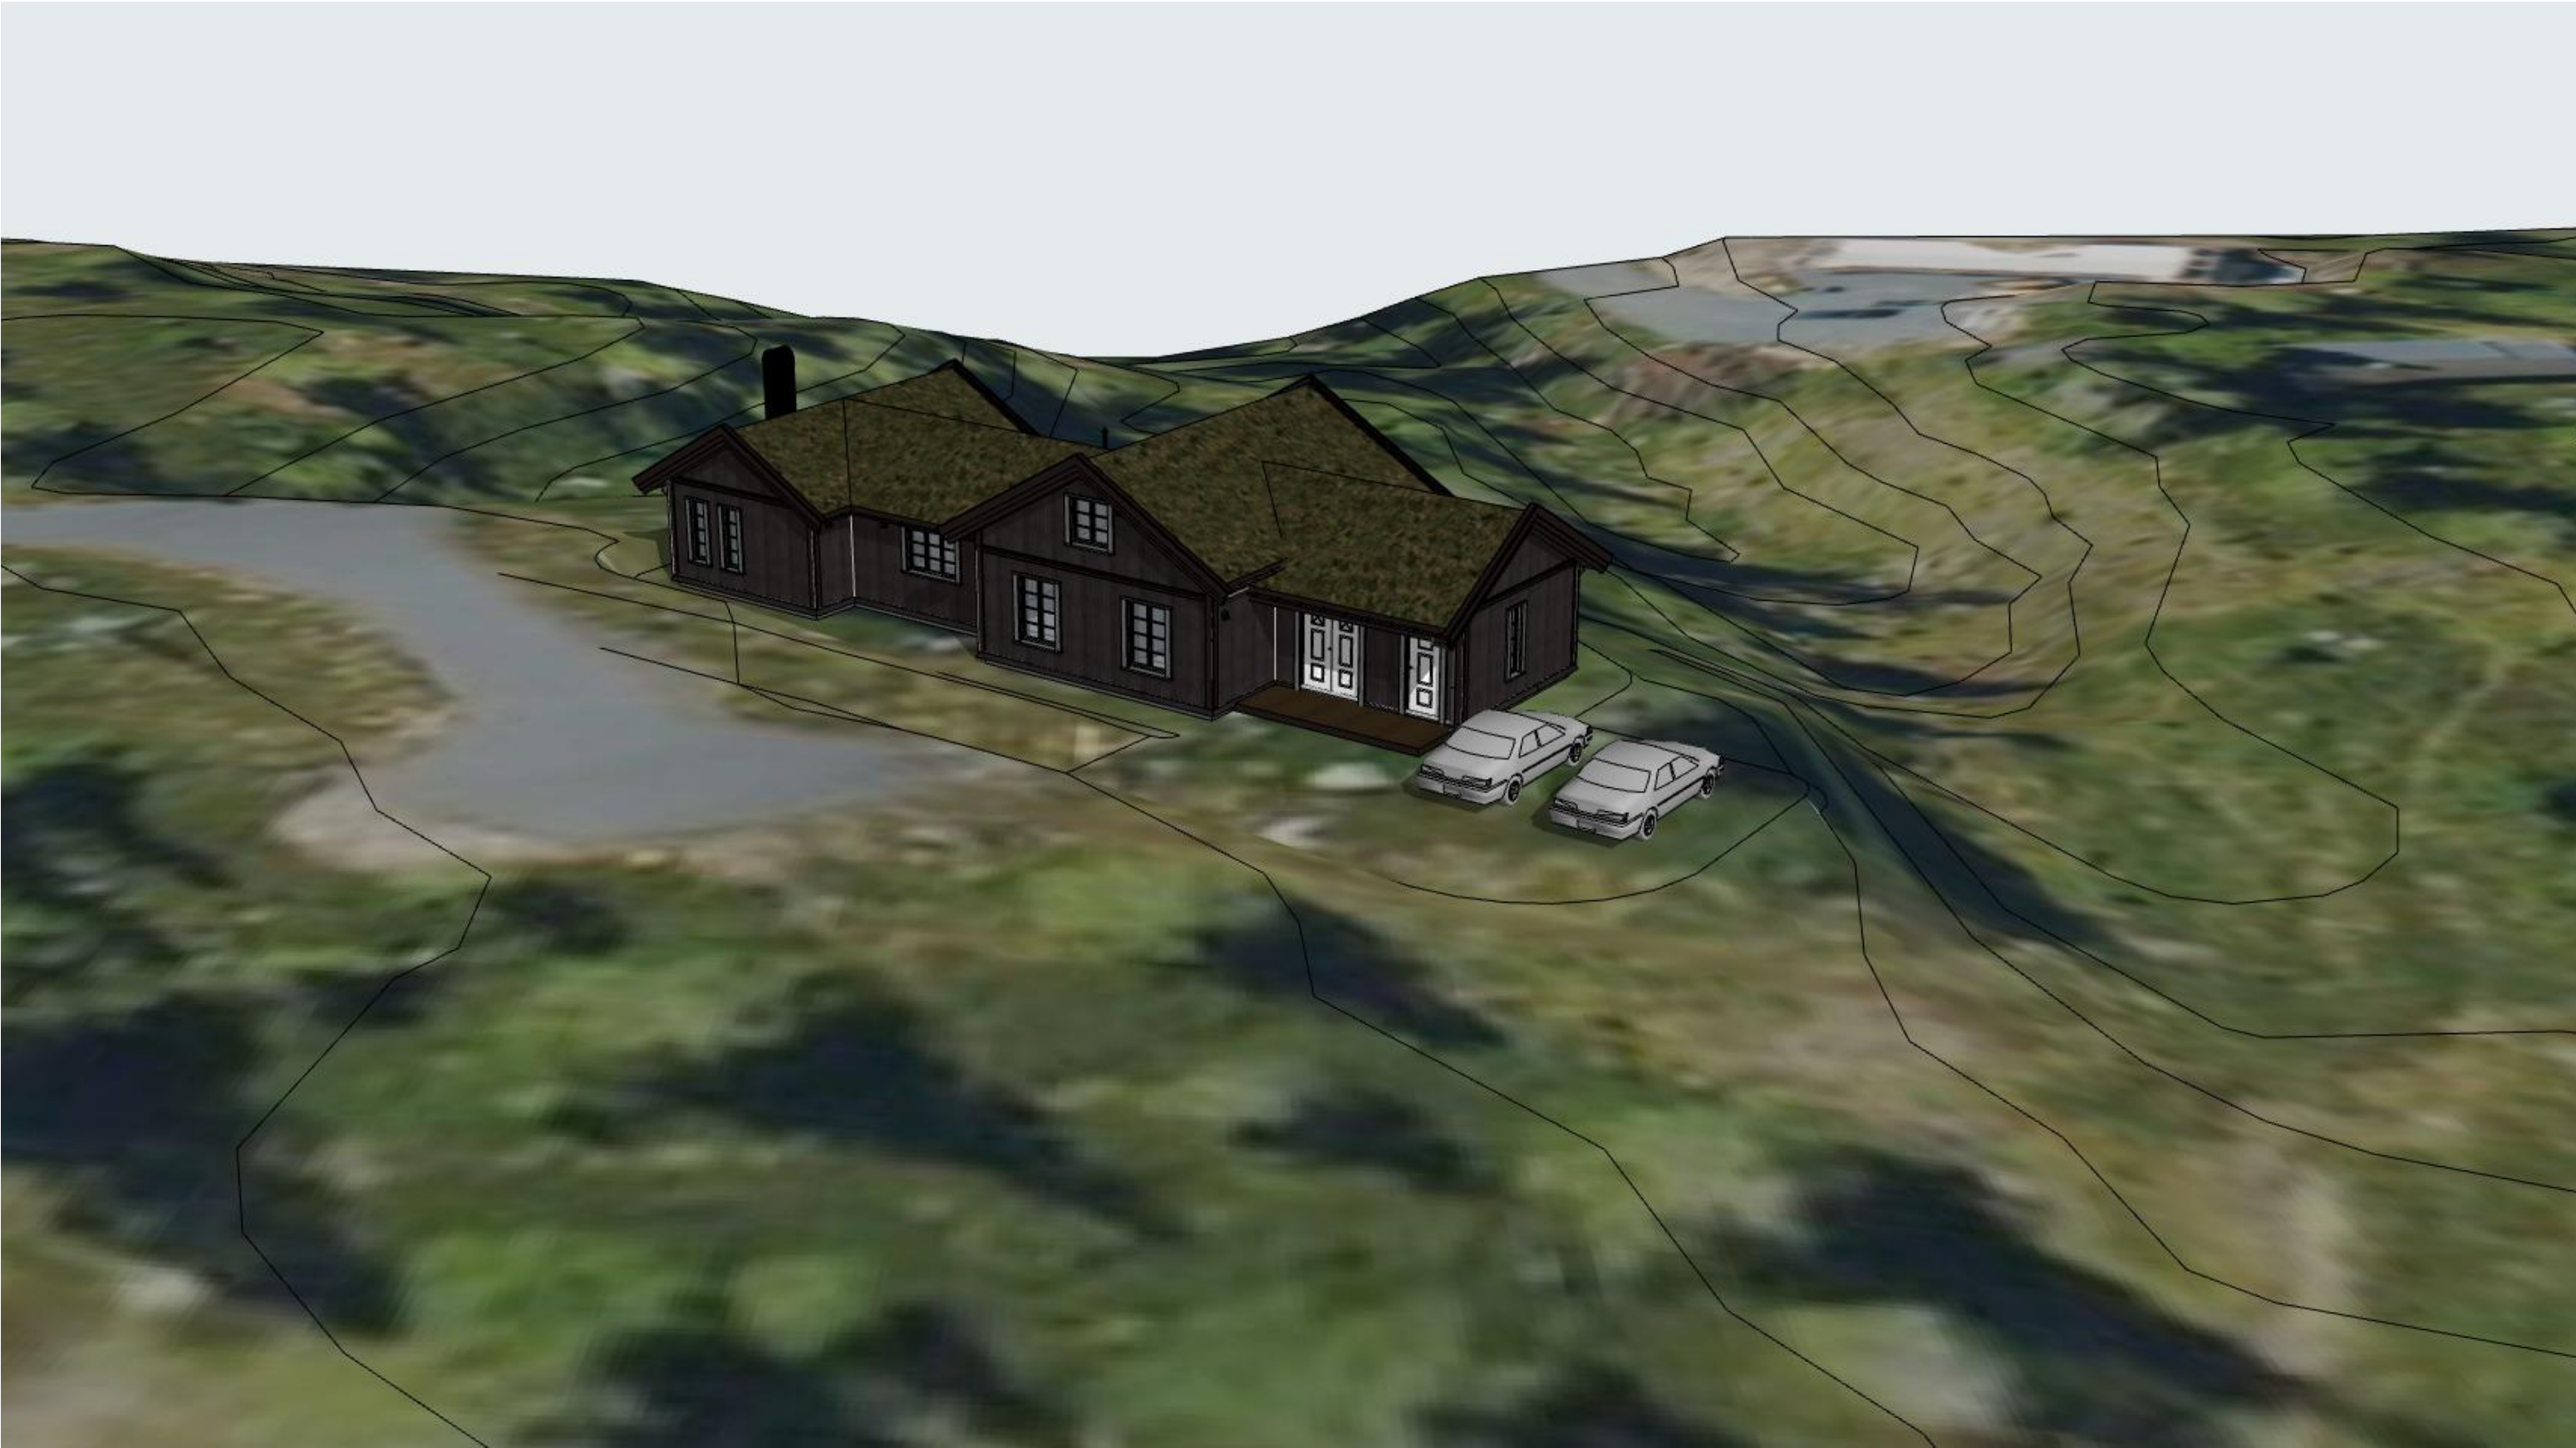

Disse tegningene kan ikke benyttes i prosjekter hvor Telemarkhytter AS ikke er produsent. Det kan forekomme mindre avvik på innvendig mål.								Salgstegninger	«Ment som illustrasjon. Det tas forbehold om justering/tilpasninger av situasjonsplanen i forbindelse med detaljprosjektering og utførelse av innkjøringer, biloppstillingsplasser, gangveier og nøyaktig plassering av bebyggelse.»			
Oppdragsgiver: Birkebeinerbakken Panorama	Prosjektnr: 3003833							Gnr./bnr.: 814/400 Birkebeinerbakken Øst Ringsaker kommune			Dato: 29.06.2026	Fag: ARK
	TELEMARKHYTTER 2.0										Tegningsnr.: A-113	Tegn. PG
	Storeble panorama hems											
TELEMARKHYTTER	Økernveien 94 0579 Oslo Tlf: 22 16 35 00 www.telemarkhytter.no	A.	2.	29.06.2026	Salgstegninger	PG.	Kontr.	Generic Perspective (3)	1:146,95			
		Rev.	Nr.	Dato	Beskrivelse	Tegn.	Kontr.					

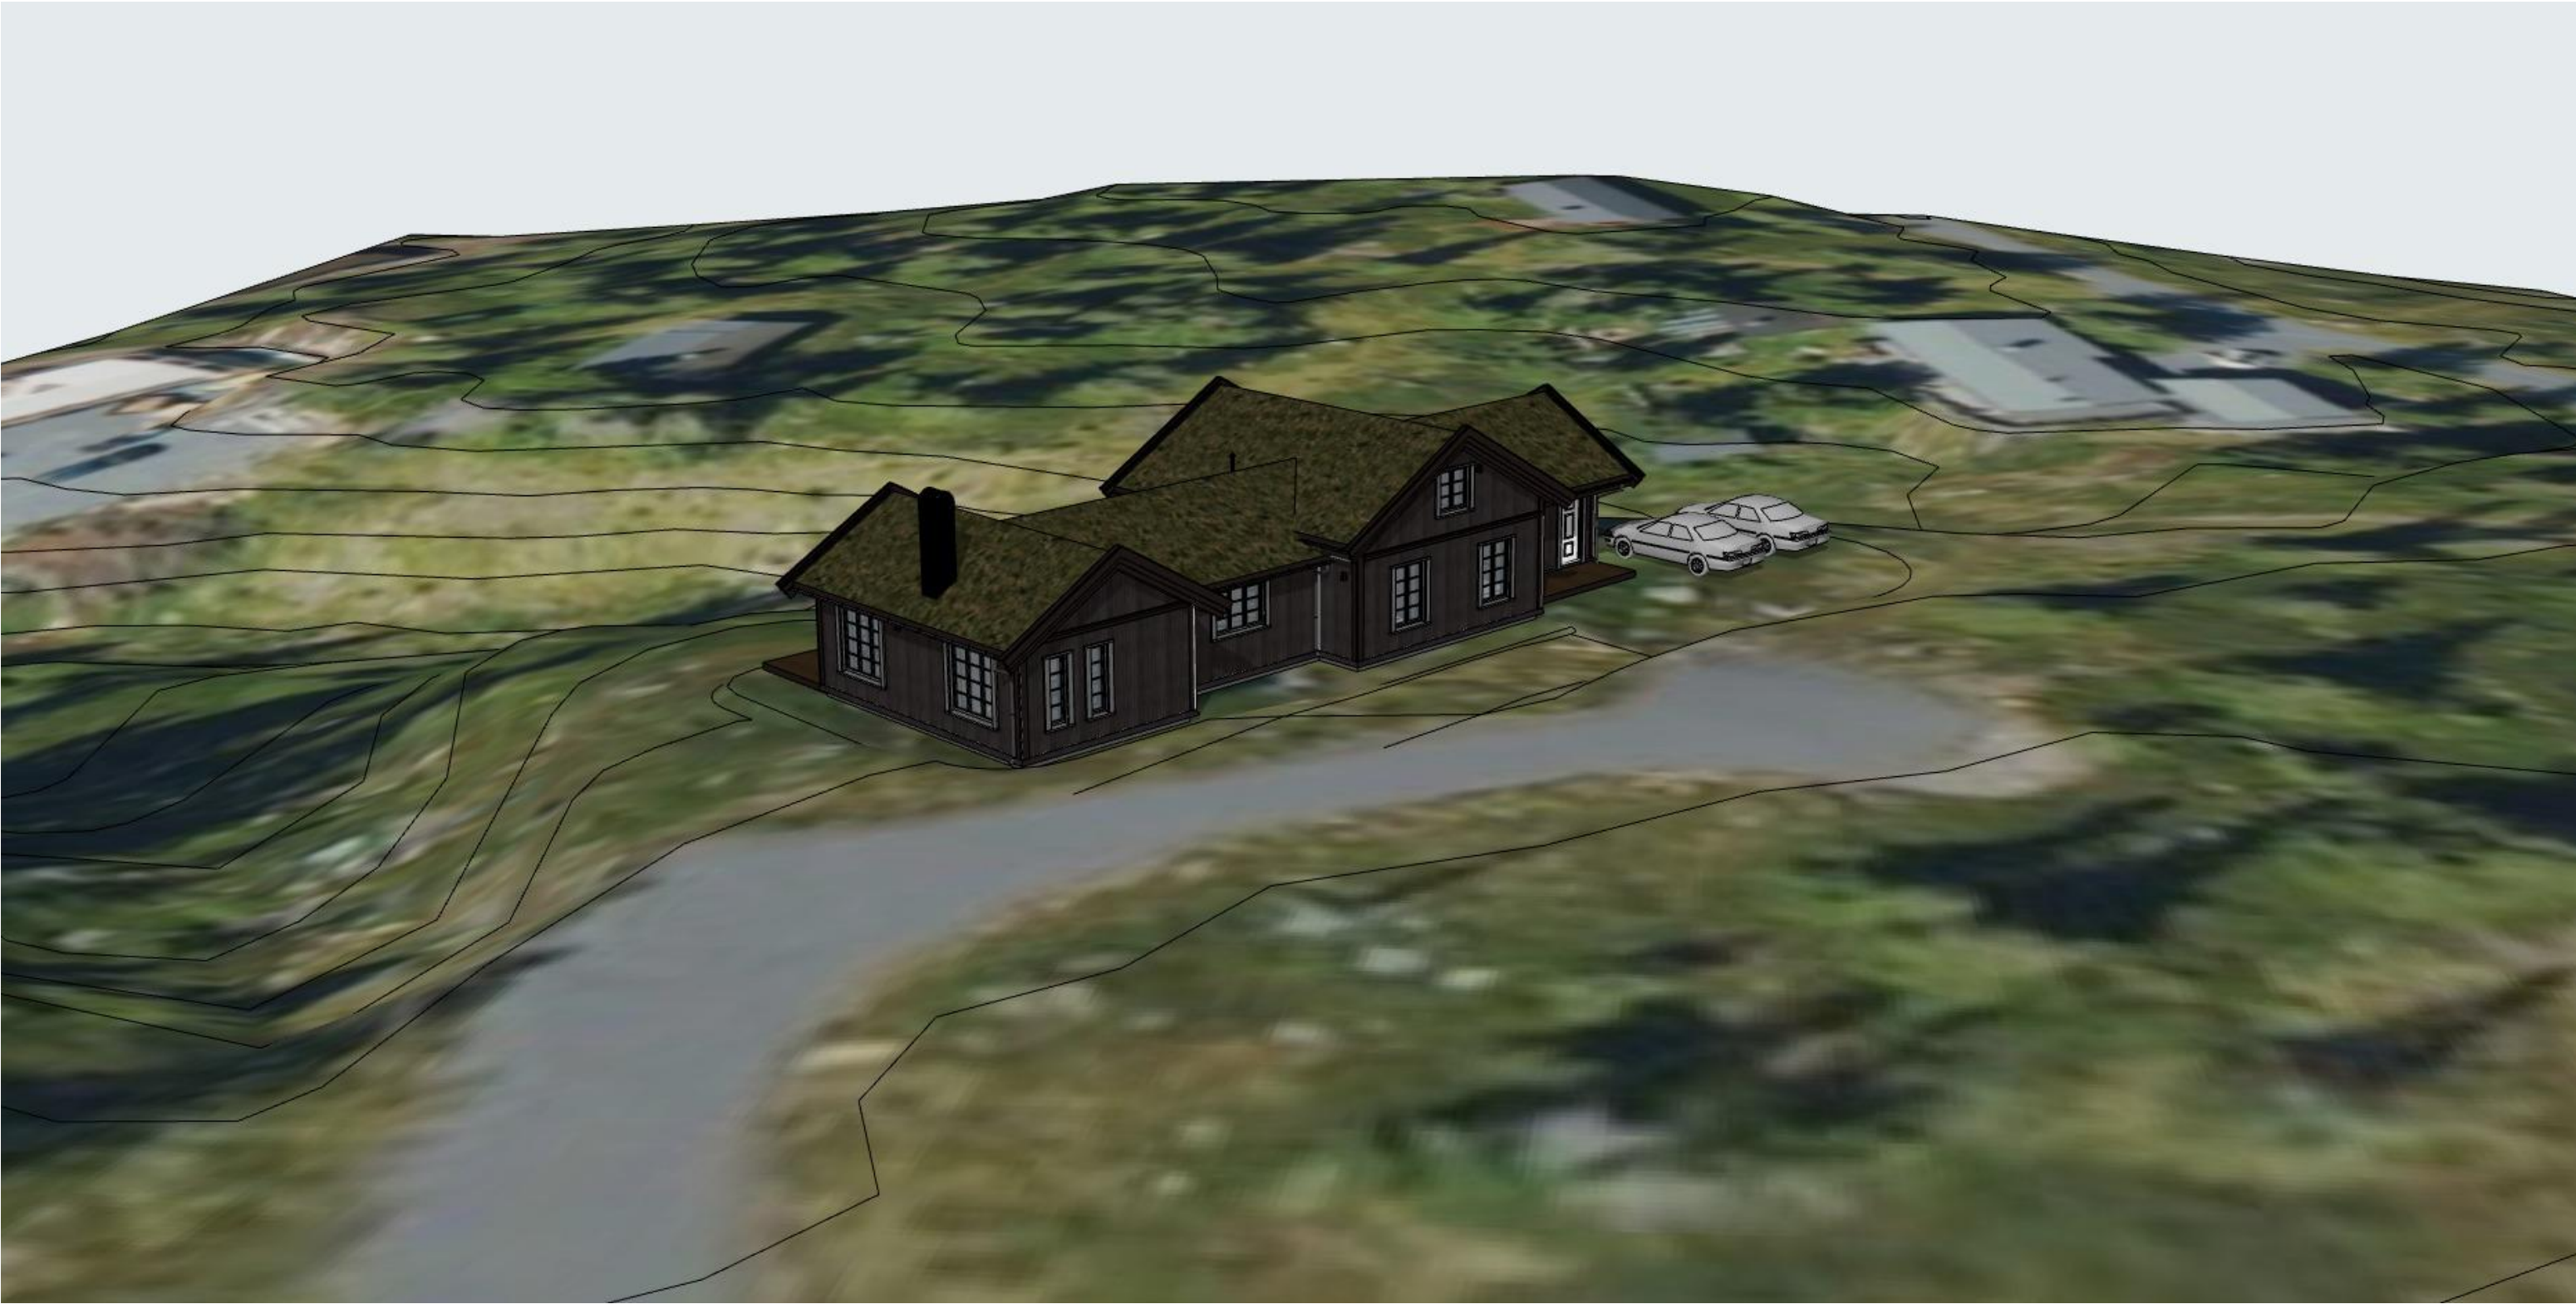

Disse tegningene kan ikke benyttes i prosjekter hvor Telemarkhytter AS ikke er produsent. Det kan forekomme mindre avvik på innvendig mål.									Salgstegninger	«Ment som illustrasjon. Det tas forbehold om justering/tilpasninger av situasjonsplanen i forbindelse med detaljprosjektering og utførelse av innkjøringer, biloppstillingsplasser, gangveier og nøyaktig plassering av bebyggelse.»			
Oppdragsgiver: Birkebeinerbakken Panorama	Prosjektnr: 3003833							Gnr./bnr.: 814/400 Birkebeinerbakken Øst Ringsaker kommune				Dato: 29.06.2026	Fag: ARK
	TELEMARKHYTTER 2.0											Tegningsnr.: A-114	Tegn. PG
	Storeble panorama hems												
TELEMARKHYTTER	Økernveien 94 0579 Oslo Tlf: 22 16 35 00 www.telemarkhytter.no	A.	2.	29.06.2026	Salgstegninger		PG.	Kontr.	Generic Perspective (4)	1:160,31			
		Rev.	Nr.	Dato	Beskrivelse		Tegn.	Kontr.					