


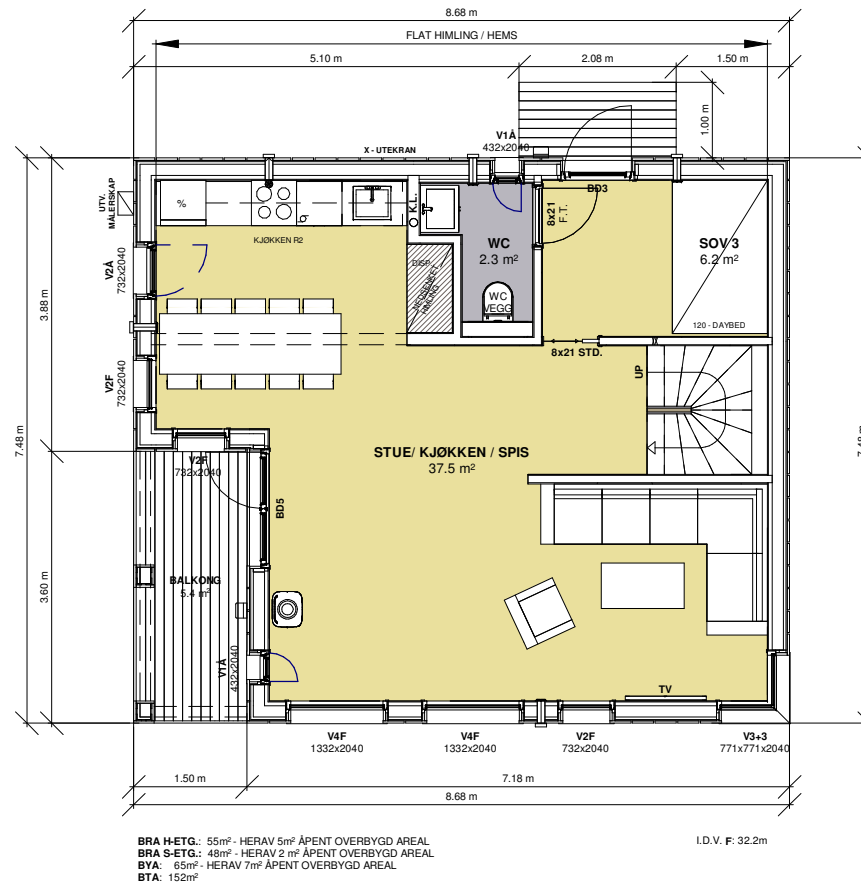

VY 14UH

Leve Hytter AS

## PLAN - HOVEDETASJE

Prosjektnummer:

Målestokk:

Dato:

Tegnet av:

VY 14UH

1 : 100


21.02.2023


Karin Rognstad

Vy 14UH - 3

Leve  Hytter

www.levehytter.no  
 Granrudvegen 6 / 2636 Øyer  
 Tlf: 47 67 04 00

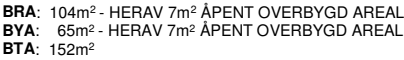

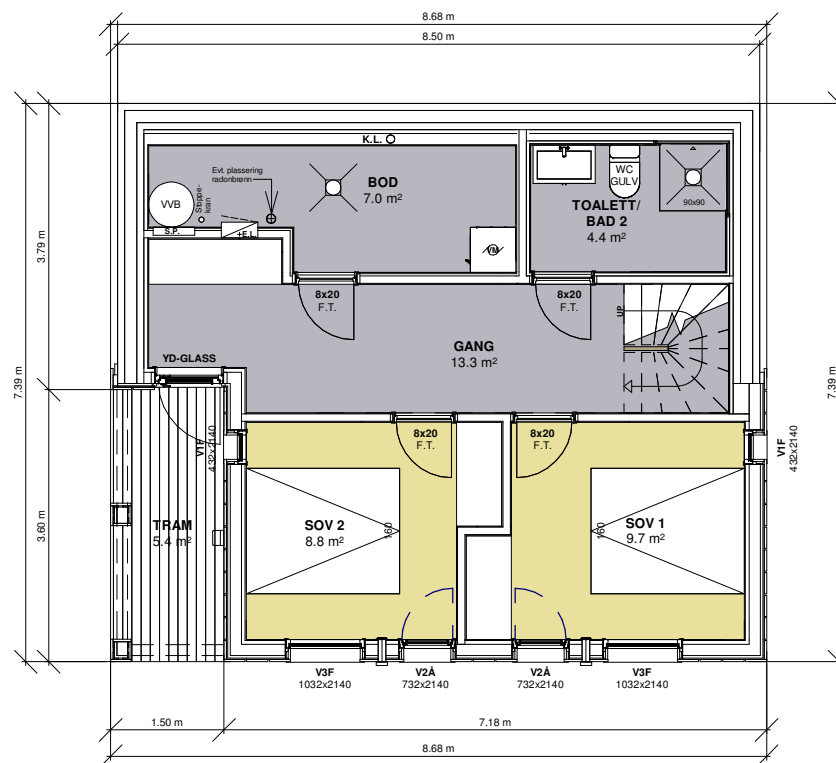

VY 14UH

Leve Hytter AS

## PLAN - SOKKELETASJE

Prosjektnummer:

Målestokk:

Dato:

Tegnet av:

VY 14UH

1 : 100

21.02.2023


Karin Rognstad

Vy 14UH - 4

Leve  Hytter

[www.levehytter.no](http://www.levehytter.no)  
Granrudvegen 6 / 2636 Øyer  
Tlf: 47 67 04 00



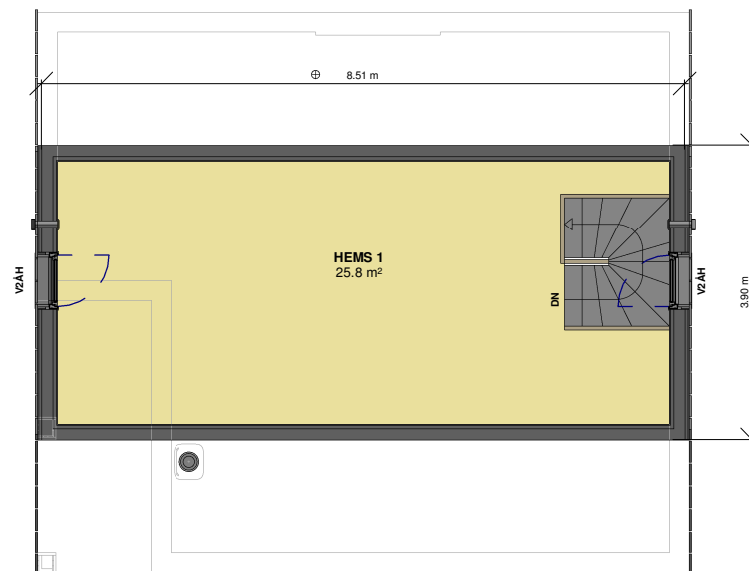

VY 14UH

Leve Hytter AS

## PLAN - HEMS

Prosjektnummer:

Målestokk:

Dato:

Tegnet av:

VY 14UH

1 : 100

21.02.2023

Karin Rognstad


Vy 14UH - 15

Leve  Hytter

[www.levehytter.no](http://www.levehytter.no)

Granrudvegen 6 / 2636 Øyer

Tlf: 47 67 04 00

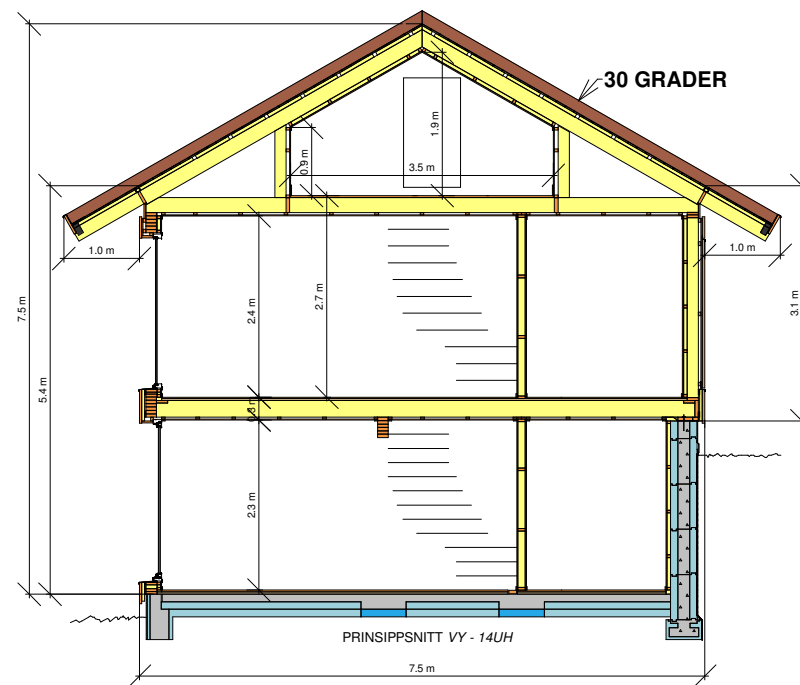

Vy 14UH

Leve hytter AS

### PRINSIPPSNITT VY 14UH

Prosjektnummer:

Målestokk:

Dato:

Tegnet av:

Vy 14UH

1 : 100

21.02.2023

Karin Rognstad

VY

Leve  Hytter

[www.levehytter.no](http://www.levehytter.no)

Granrudvegen 6 / 2636 Øyer

Tlf: 47 67 04 00



TERRENG KUN FOR ILLUSTRASJON

VY 14UH

Leve Hytter AS

FASADE 1


Prosjektnummer:  
Målestokk:  
Dato:  
Tegnet av:

VY 14UH  
1 : 100  
21.02.2023  
Karin Rognstad

Vy 14UH - 9

Leve  Hytter

[www.levehytter.no](http://www.levehytter.no)  
Granrudvegen 6 / 2636 Øyer  
Tlf: 47 67 04 00

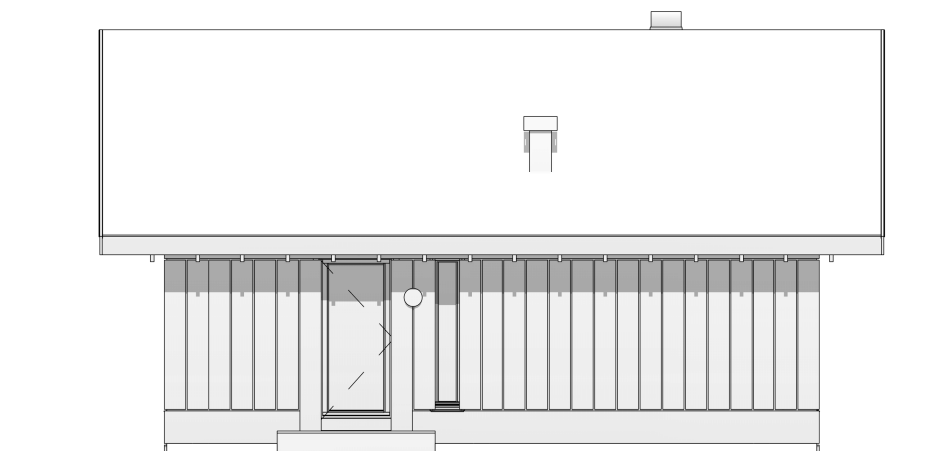

TERRENG KUN FOR ILLUSTRASJON

VY 14UH

Leve Hytter AS

FASADE 2

Prosjektnummer:

Målestokk:

Dato:

Tegnet av:

VY 14UH

1 : 100

21.02.2023

Karin Rognstad

Vy 14UH - 10

Leve  Hytter

[www.levehytter.no](http://www.levehytter.no)

Granrudvegen 6 / 2636 Øyer

Tlf: 47 67 04 00





TERRENG KUN FOR ILLUSTRASJON

VY 14UH

Leve Hytter AS

FASADE 3

Prosjektnummer:

Målestokk:

Dato:

Tegnet av:

VY 14UH

1 : 100


21.02.2023

Karin Rognstad

Vy 14UH - 11

Leve  Hytter

www.levehytter.no  
Granrudvegen 6 / 2636 Øyer  
Tlf: 47 67 04 00

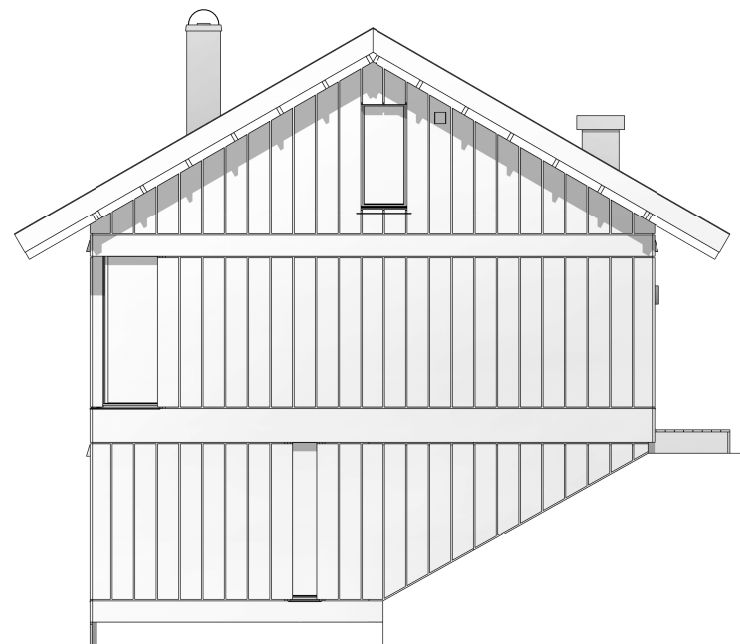

TERRENG KUN FOR ILLUSTRASJON

VY 14UH

Leve Hytter AS

FASADE 4

Prosjektnummer:

Målestokk:

Dato:

Tegnet av:

VY 14UH

1 : 100


21.02.2023

Karin Rognstad

Vy 14UH - 12

Leve  Hytter

www.levehytter.no  
Granrudvegen 6 / 2636 Øyer  
Tlf: 47 67 04 00

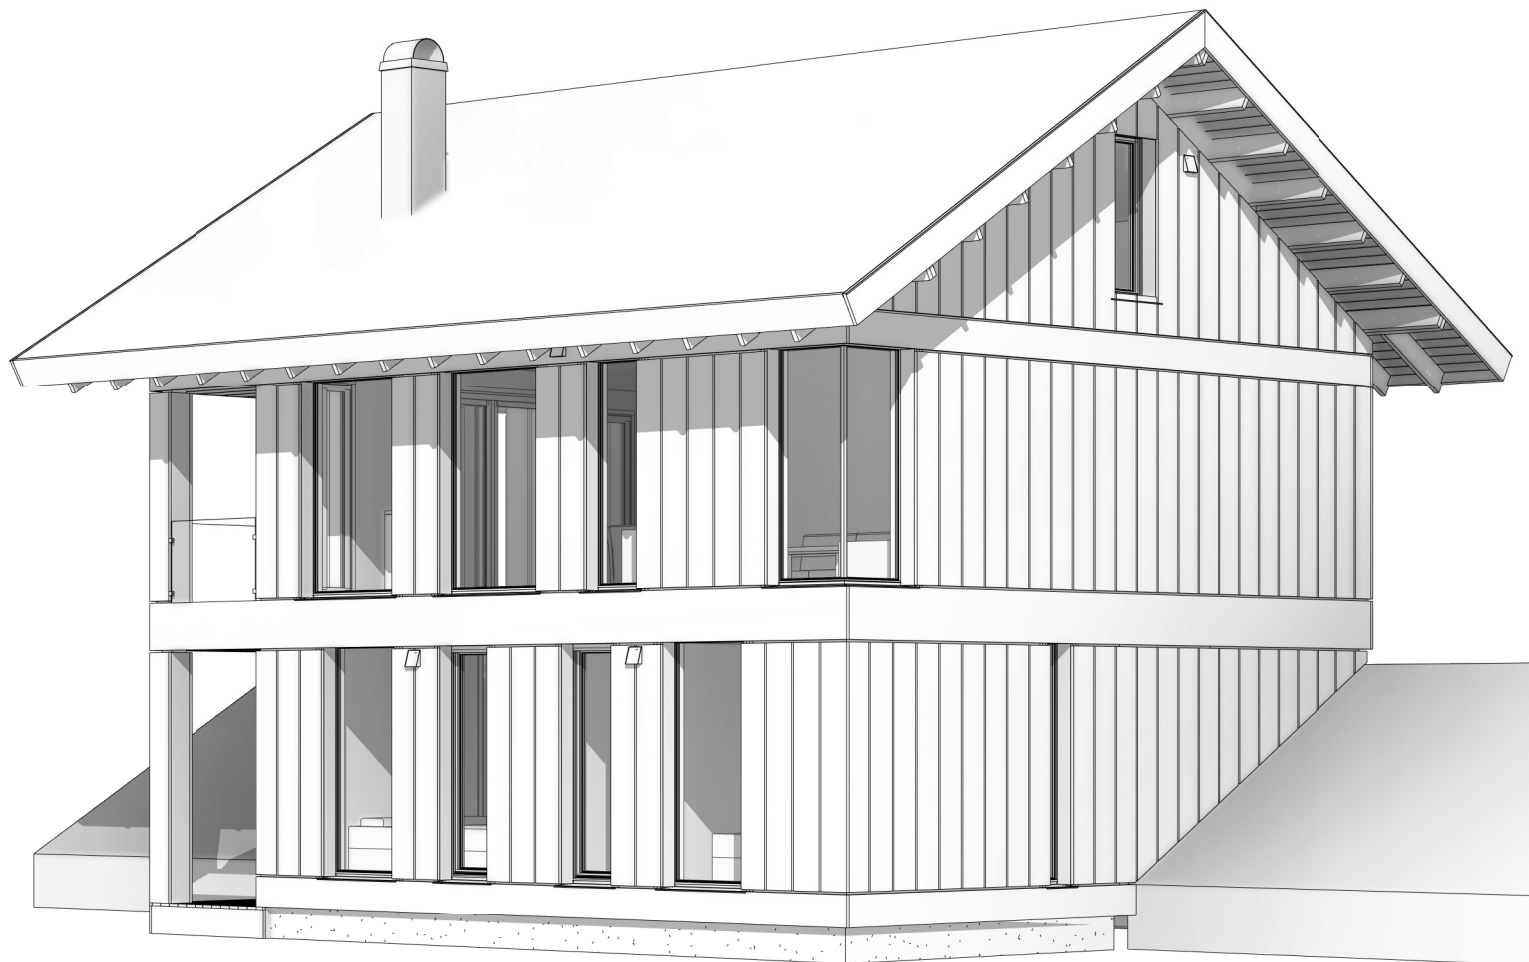

TERRENG KUN FOR ILLUSTRASJON

VY 14UH

Leve Hytter AS

PERSPEKTIV 1

Prosjektnummer:  
Målestokk:  
Dato:  
Tegnet av:


VY 14UH

21.02.2023  
Karin Rognstad

Vy 14UH - 5

Leve  Hytter

[www.levehytter.no](http://www.levehytter.no)  
Granrudvegen 6 / 2636 Øyer  
Tlf: 47 67 04 00

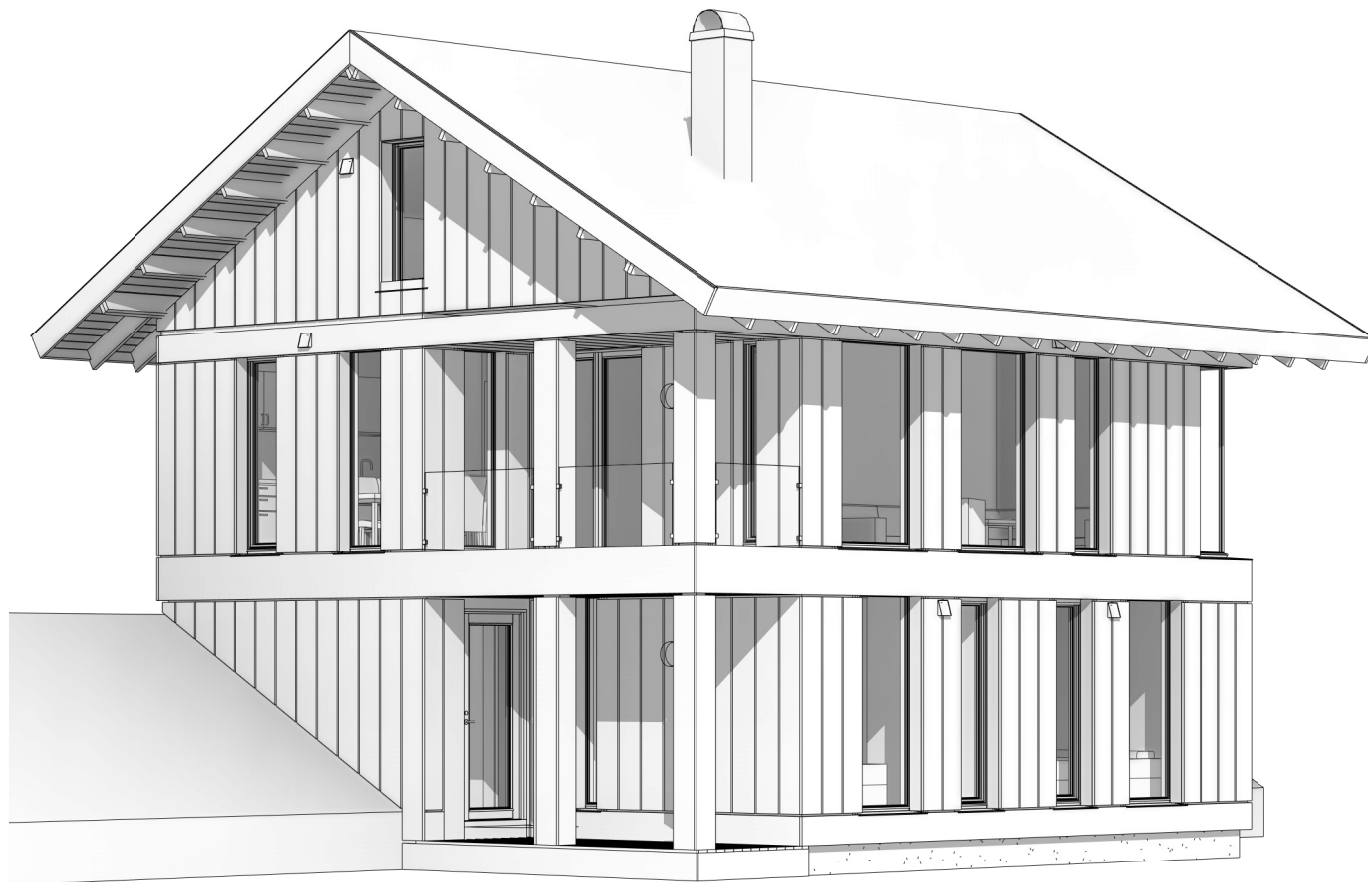

TERRENG KUN FOR ILLUSTRASJON

VY 14UH

Leve Hytter AS

PERSPEKTIV 2

Prosjektnummer:

VY 14UH

Målestokk:

Dato:

21.02.2023


Tegnet av:

Karin Rognstad

Vy 14UH - 6

Leve  Hytter

[www.levehytter.no](http://www.levehytter.no)  
Granrudvegen 6 / 2636 Øyer  
Tlf: 47 67 04 00

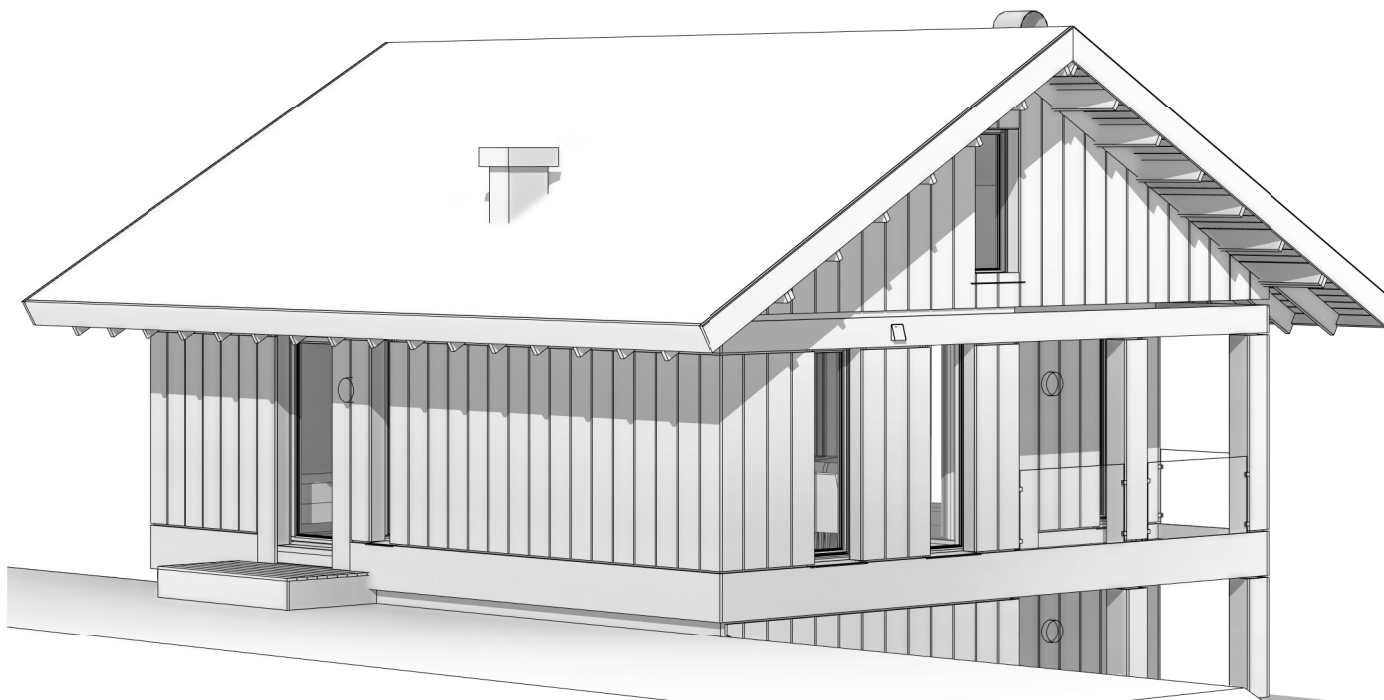

TERRENG KUN FOR ILLUSTRASJON

VY 14UH

Leve Hytter AS

PERSPEKTIV 3

Prosjektnummer:

Målestokk:

Dato:

Tegnet av:

VY 14UH


21.02.2023

Karin Rognstad

Vy 14UH - 7

Leve  Hytter

www.levehytter.no  
Granrudvegen 6 / 2636 Øyer  
Tlf: 47 67 04 00

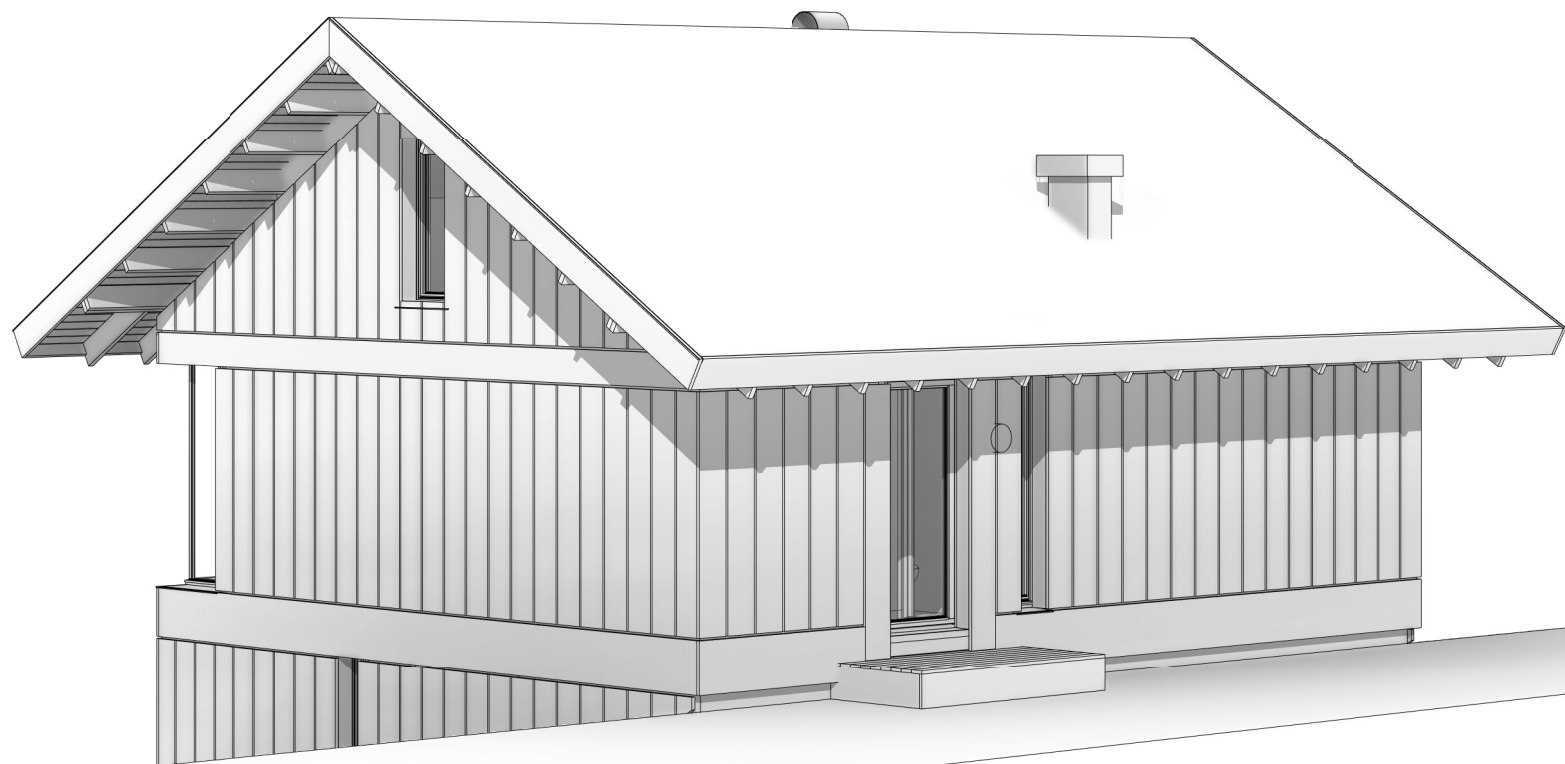

TERRENG KUN FOR ILLUSTRASJON

VY 14UH

Leve Hytter AS

PERSPEKTIV 4

Prosjektnummer:  
Målestokk:  
Dato:  
Tegnet av:

VY 14UH

21.02.2023  
Karin Rognstad

Vy 14UH - 8

Leve  Hytter

[www.levehytter.no](http://www.levehytter.no)  
Granrudvegen 6 / 2636 Øyer  
Tlf: 47 67 04 00