



Tegn. PG	Svarttjønnlia	Dato: 24.01.2024	Fag: ARK
Versjon V20-1		Tegningsnr.: A-100	Rev.
Kontr.	Situasjonsplan 1000	Målestokk 1:1000	mm

«Ment som illustrasjon. Det tas forbehold om justering/tilpasninger av situasjonsplanen i forbindelse med detaljprosjektering og utførelse av innkjøringer, biloppstillingsplasser, gangveier og nøyaktig plassering av bebyggelse.»



Tegn. PG	Svartjønntia	Dato: 24.01.2024	Fag: ARK
Versjon V20-1		Tegningsnr.: A-101	Rev.
Kontr.	Situasjonsplan 500	Målestokk 1:500	mm

«Ment som illustrasjon. Det tas forbehold om justering/tilpasninger av situasjonsplanen i forbindelse med detaljprosjektering og utførelse av innkjøringer, biloppstillingsplasser, gangveier og nøyaktig plassering av bebyggelse.»




Tegn. PG	Svartjønnlia	Dato: 24.01.2024	Fag: ARK
Versjon V20-1		Tegningsnr.: A-102	Rev.
Kontr.		Målestokk 1:155,58	mm

«Ment som illustrasjon. Det tas forbehold om justering/tilpasninger av situasjonsplanen i forbindelse med detaljprosjektering og utførelse av innkjøringer, biloppstillingsplasser, gangveier og nøyaktig plassering av bebyggelse.»




Tegn. PG	Svartjønnlia	Dato: 24.01.2024	Fag: ARK
Versjon V20-1		Tegningsnr.: A-103	Rev.
Kontr.	Generic Perspective (5)	Målestokk	mm

«Ment som illustrasjon. Det tas forbehold om justering/tilpasninger av situasjonsplanen i forbindelse med detaljprosjektering og utførelse av innkjøringer, biloppstillingsplasser, gangveier og nøyaktig plassering av bebyggelse.»

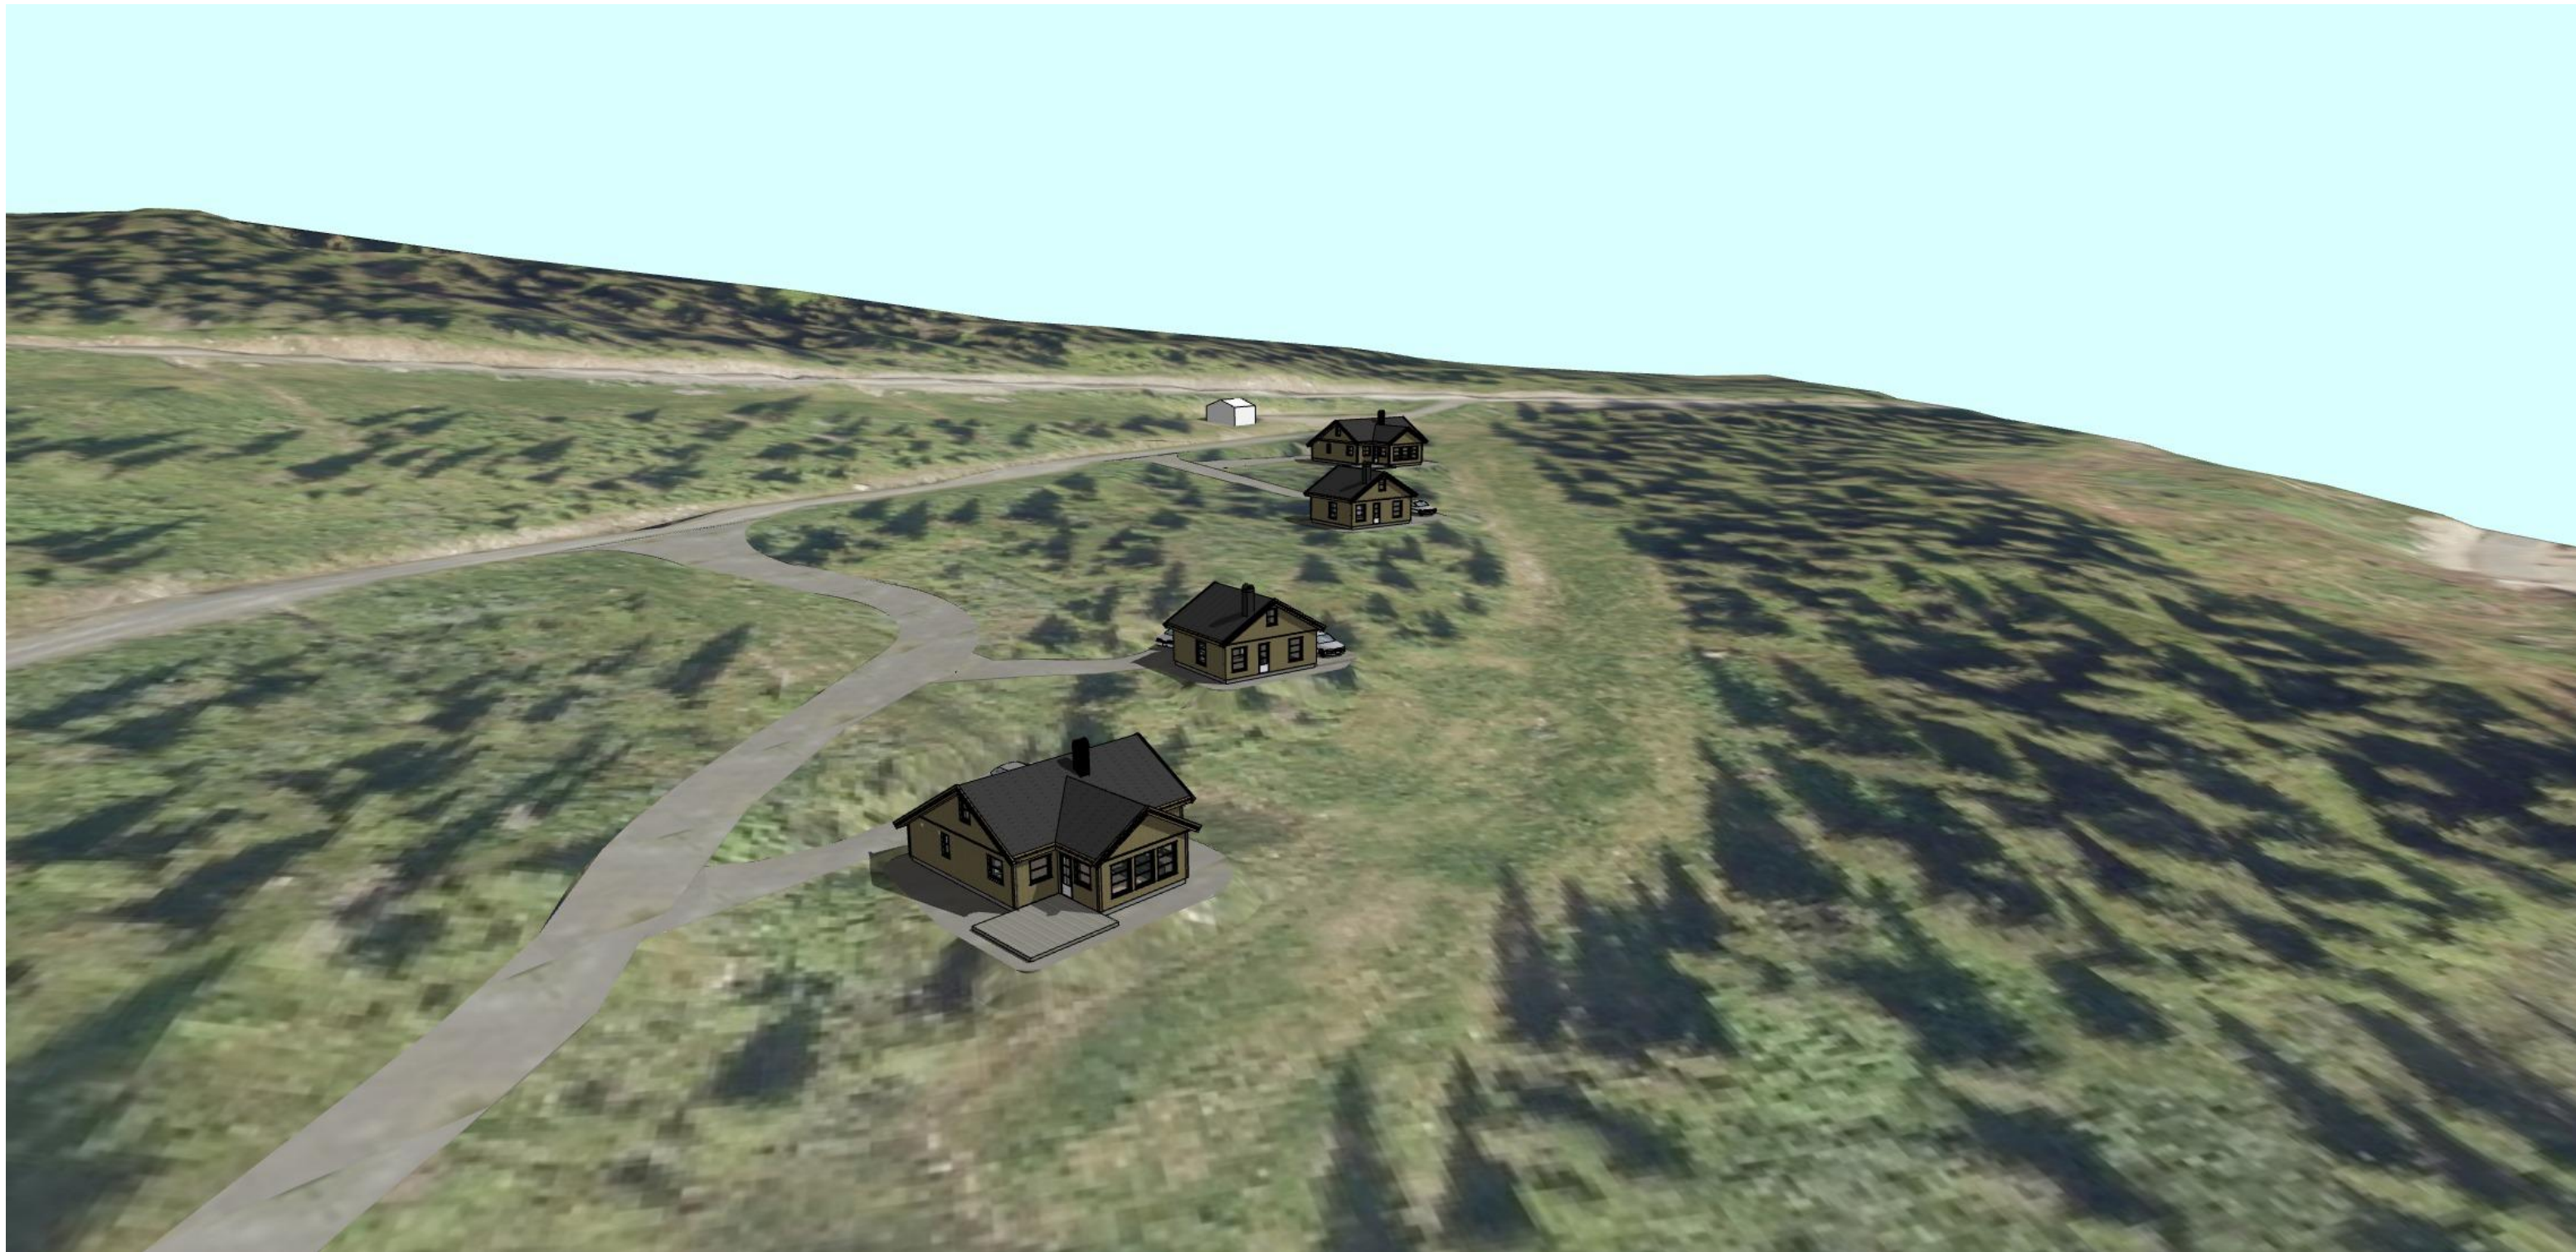


Tegn. PG	Svartjønnlia	Dato: 24.01.2024	Fag: ARK
Versjon V20-1		Tegningsnr.: A-104	Rev.
Kontr.	Generic Perspective (1)	Målestokk 1:195,62	mm

«Ment som illustrasjon. Det tas forbehold om justering/tilpasninger av situasjonsplanen i forbindelse med detaljprosjektering og utførelse av innkjøringer, biloppstillingsplasser, gangveier og nøyaktig plassering av bebyggelse.»

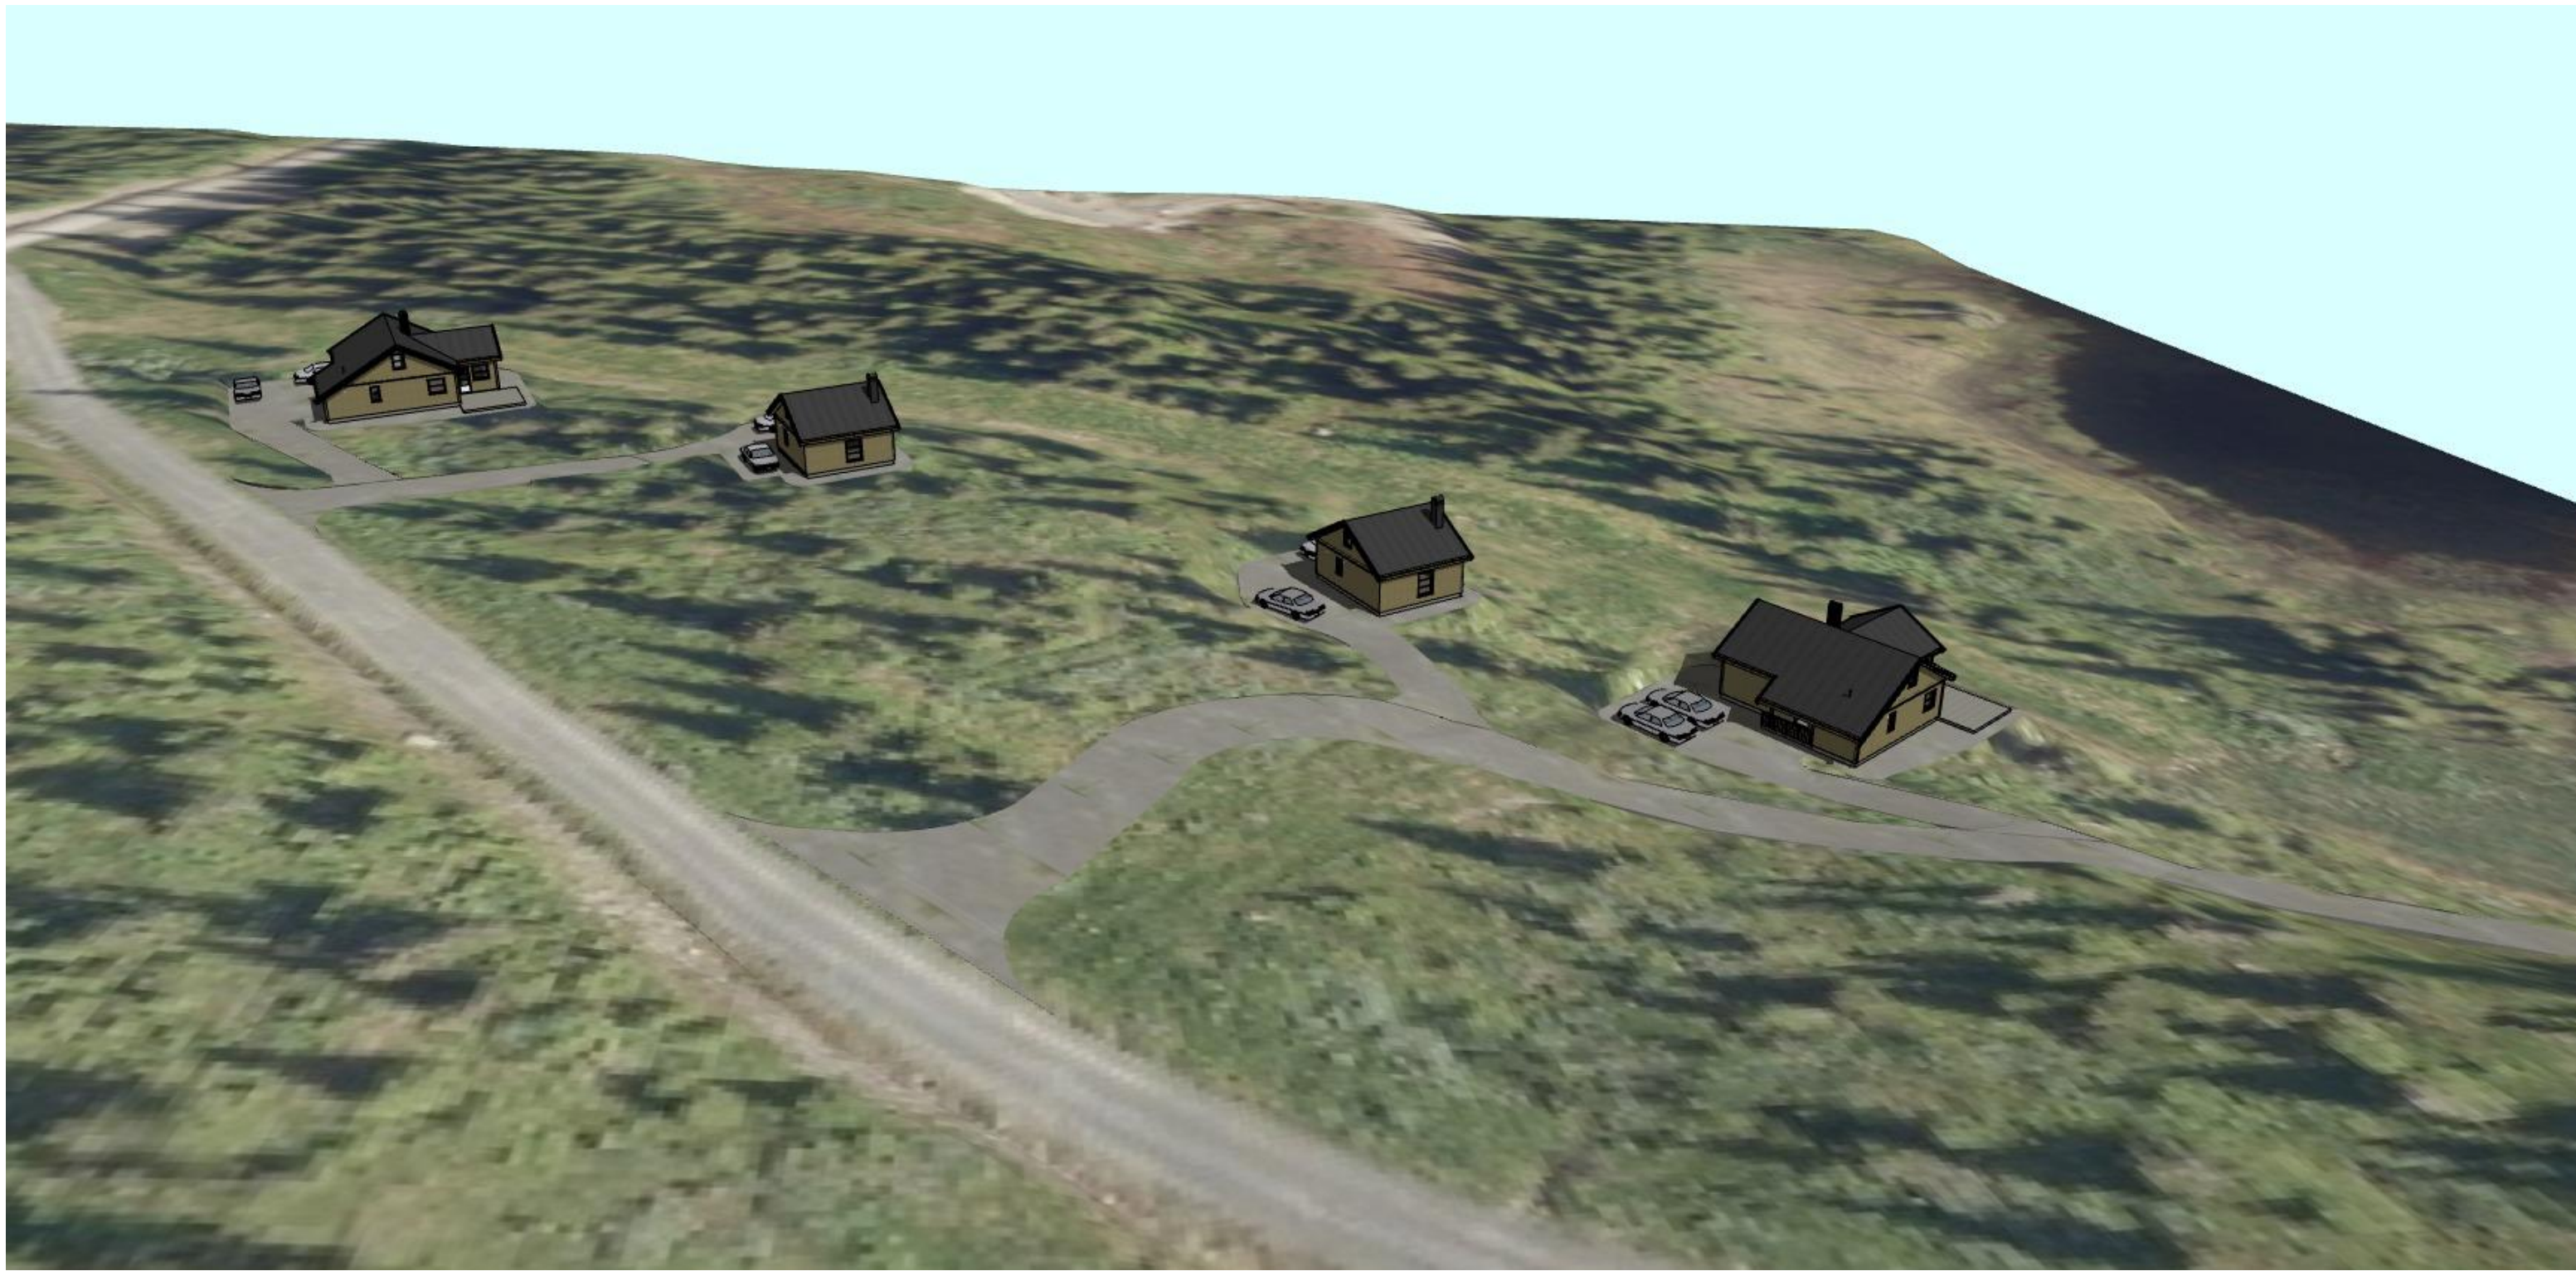

Tegn. PG	Svartjønnlia	Dato: 24.01.2024	Fag: ARK
Versjon V20-1		Tegningsnr.: A-105	Rev.
Kontr.	Generic Perspective (2)	Målestokk 1:148,35	mm

«Ment som illustrasjon. Det tas forbehold om justering/tilpasninger av situasjonsplanen i forbindelse med detaljprosjektering og utførelse av innkjøringer, biloppstillingsplasser, gangveier og nøyaktig plassering av bebyggelse.»

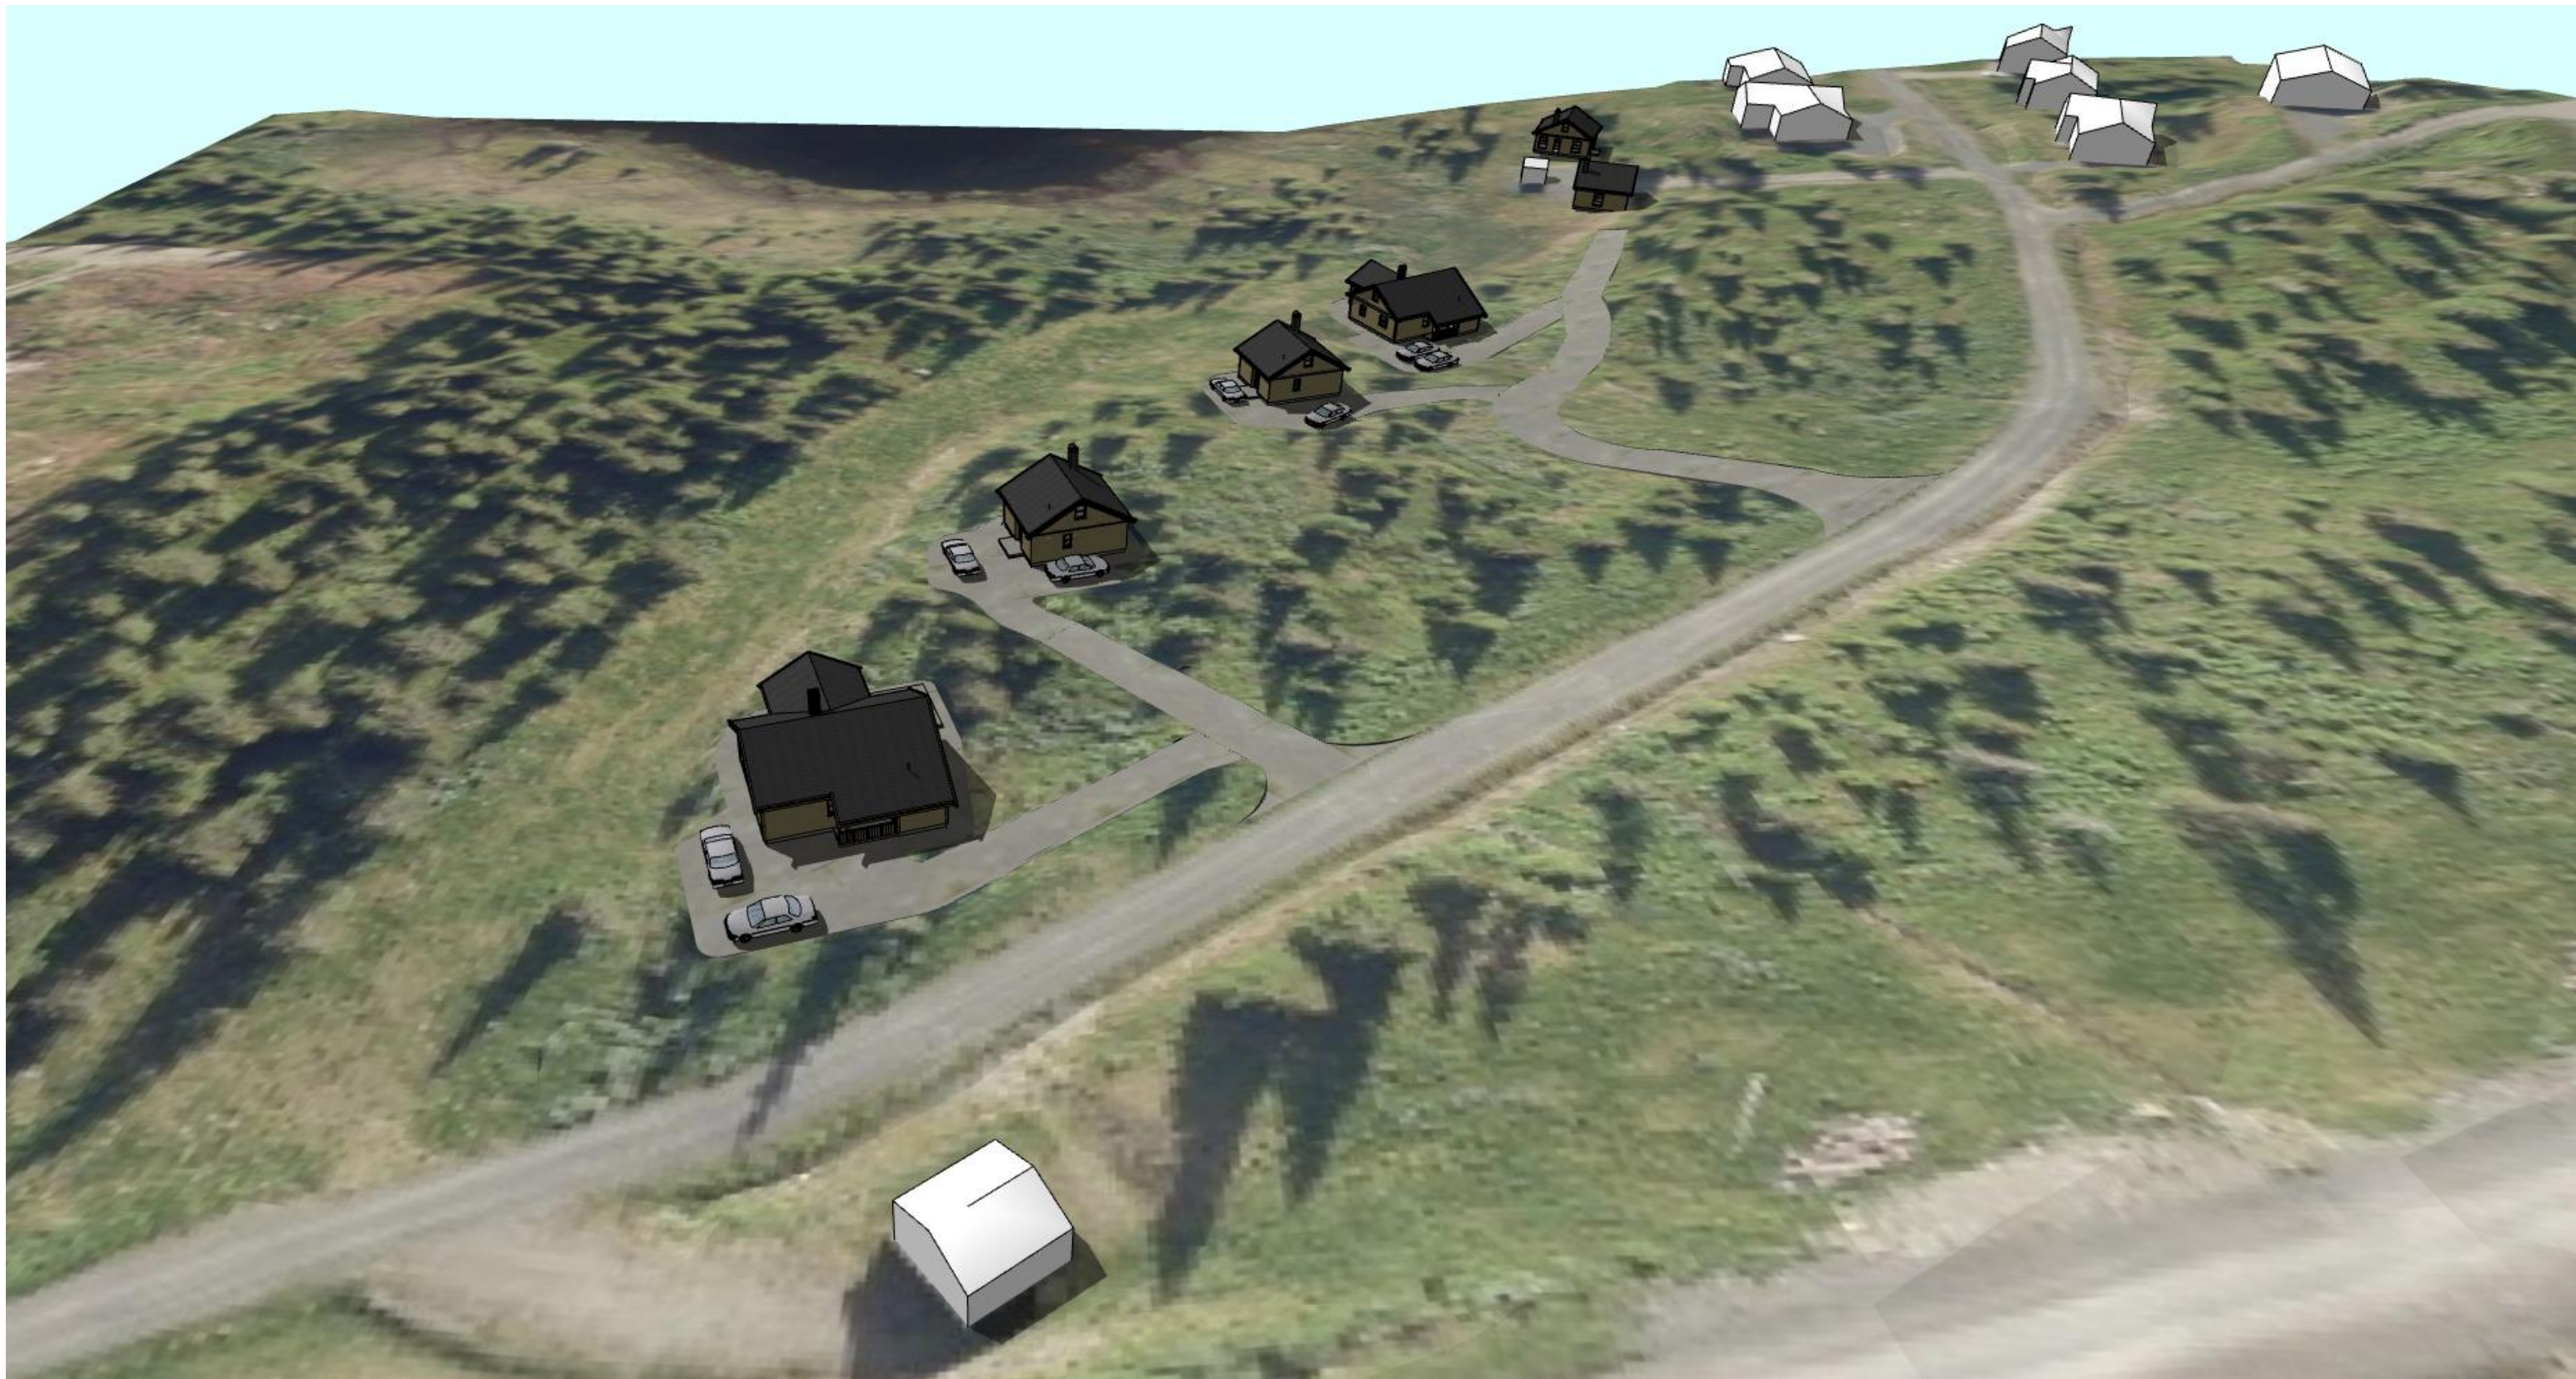

Tegn. PG	Svartjønnlia	Dato: 24.01.2024	Fag: ARK
Versjon V20-1		Tegningsnr.: A-106	Rev.
Kontr.	Generic Perspective (3)	Målestokk 1:159,81	mm

«Ment som illustrasjon. Det tas forbehold om justering/tilpasninger av situasjonsplanen i forbindelse med detaljprosjektering og utførelse av innkjøringer, biloppstillingsplasser, gangveier og nøyaktig plassering av bebyggelse.»



Tegn. P.G	Svartjønnlia	Dato: 24.01.2024	Fag: ARK
Versjon V20-1		Tegningsnr.: A-107	Rev.
Kontr.	Generic Perspective (4)	Målestokk 1:166,00	mm

«Ment som illustrasjon. Det tas forbehold om justering/tilpasninger av situasjonsplanen i forbindelse med detaljprosjektering og utførelse av innkjøringer, biloppstillingsplasser, gangveier og nøyaktig plassering av bebyggelse.»