

BRA-I : 69m²
 BRA-e: 0m²
 BRA : 69m²
 TBA : 4m²
 ALH : 35m²
 GUA : 104m²

T-BRA (tot. bruksareal) : 69m² - HERAV 0m² ÅPENT OVERBYGD AREAL
 BYA (bebyggd areal) : 80m² - HERAV 0m² ÅPENT OVERBYGD AREAL

I.D.V.F: 22,8lm
 I.D.V.S: 0,0lm
 I.D.V.H: 0,0lm
 OMKRETS YV, UTV. REISVERK: 36,4lm



Disse tegningene kan ikke benyttes i
 prosjekter hvor Familiehytta AS ikke er produsent.
 Det kan forekomme mindre avvik på innvendig mål.

JUBILEUMSMODELL



Familiehytta

F76-30-IT2S

Økernveien 94, 0579 Oslo
 Tlf: +47 22 16 35 00
 www.fau.no

Prosj.nr.:

Rev.nr.

Revisjonen gjelder

Dato

Sign.

Kontr.

Gnr./Bnr.:

Byggested:

Kommune:

FURUTANGEN

PLANTEGNING 1.ETG

Tegn.nr.:

S01

Dato: A1

22.01.2026

Målestokk:

1 : 100

Ark-
størrelse:


A4

Tegnet av:
MM

Kontr. av:
X


REV.NR.

SALGSTEGNING

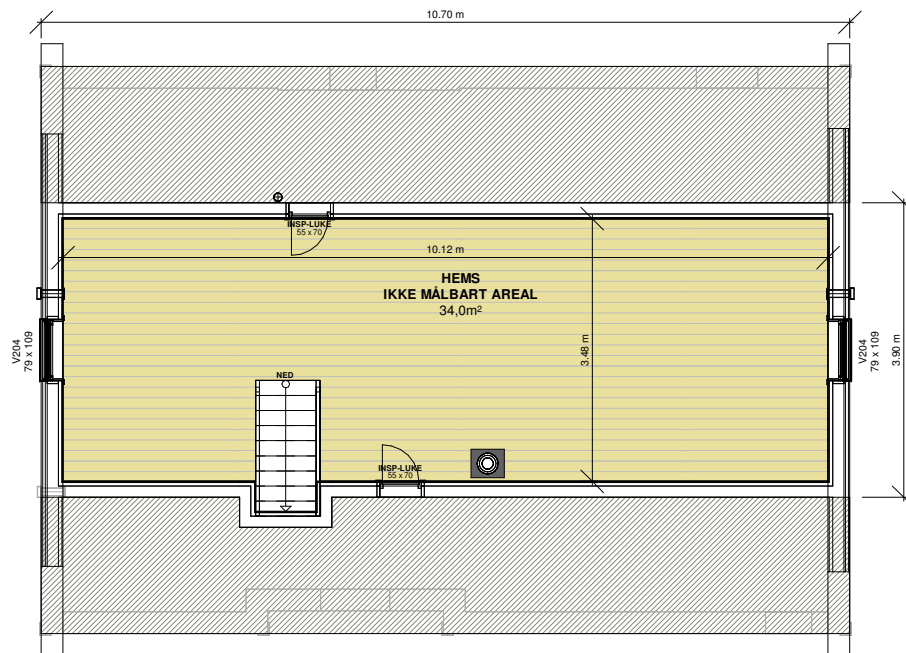


Disse tegningene kan ikke benyttes i
prosjekter hvor Familiehytta AS ikke er produsent.
Det kan forekomme mindre avvik på innvendig mål.

JUBILEUMSMODELL	Rev.nr.	Revisjonen gjelder	Dato	Sign.	Kontr.	Gnr./Bnr.:	FURUTANGEN	Tegn.nr.:	S03	Tegnet av:
										MM
						Byggested:		Dato: A1	21.01.2026	Kontr. av:
										X
Familiehytta	F76-30-IT2S						PLANTEGNING HEMS	Målestokk:	1 : 100	REV.NR.
	Prosj.nr.:	Status:	SALGSTEGNING			Kommune:		Ark-størrelse:	A4	
	Økernveien 94, 0579 Oslo Tlf: +47 22 16 35 00 www.faun.no									

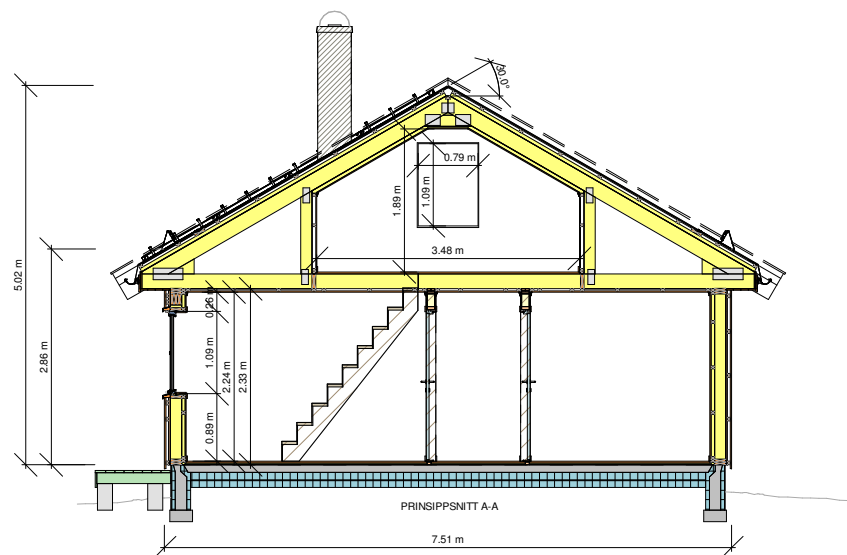


Disse tegningene kan ikke benyttes i
prosjekter hvor Familiehytta AS ikke er produsent.
Det kan forekomme mindre avvik på innvendig mål.

JUBILEUMSMODELL	Rev.nr.	Revisjonen gjelder	Dato	Sign.	Kontr.	Gnr./Bnr.:	FURUTANGEN	Tegn.nr.:	S04	Tegnet av:
										MM
						Byggested:		Dato: A1	21.01.2026	Kontr. av:
										X
 Familiehytta	F76-30-IT2S						PRINSPPSNITT A-A	Målestokk:	1 : 100	REV.NR.
Økernveien 94, 0579 Oslo Tlf: +47 22 16 35 00 www.faun.no	Prosj.nr.:	Status:	SALGSTEGNING			Kommune:		Ark- størrelse:	A4	

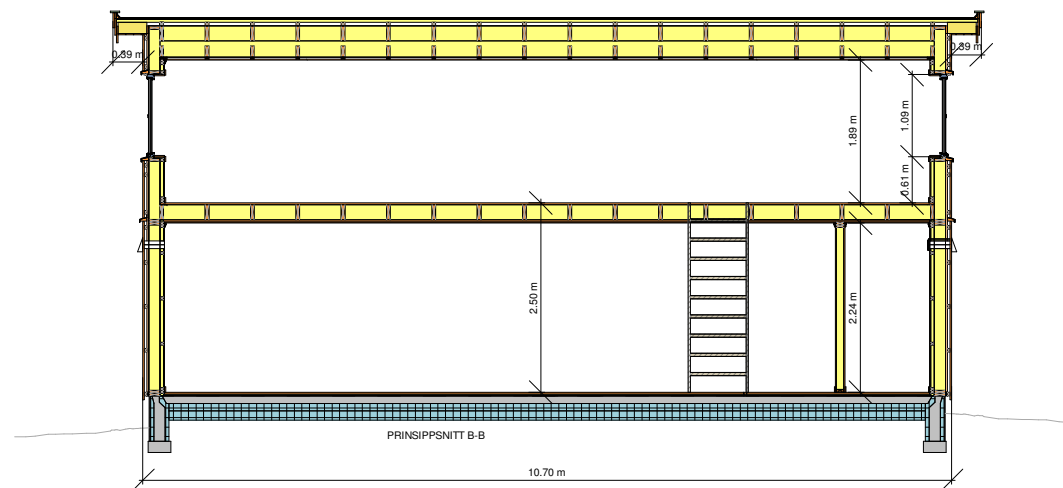


Disse tegningene kan ikke benyttes i
prosjekter hvor Familiehytta AS ikke er produsent.
Det kan forekomme mindre avvik på innvendig mål.

JUBILEUMSMODELL		Rev.nr.	Revisjonen gjelder	Dato	Sign.	Kontr.	Gnr./Bnr.:	FURUTANGEN	Tegn.nr.:	S05	Tegnet av: MM
							Byggested:		Dato: A1	21.01.2026	Kontr. av: X
									Målestokk:	1 : 100	REV.NR.
									Ark-størrelse:	A4	
 Familiehytta	F76-30-IT2S							PRINSIPPSNITT B-B			
Økernveien 94, 0579 Oslo Tlf: +47 22 16 35 00 www.faun.no	Prosj.nr.:	Status:	SALGSTEGNING				Kommune:				

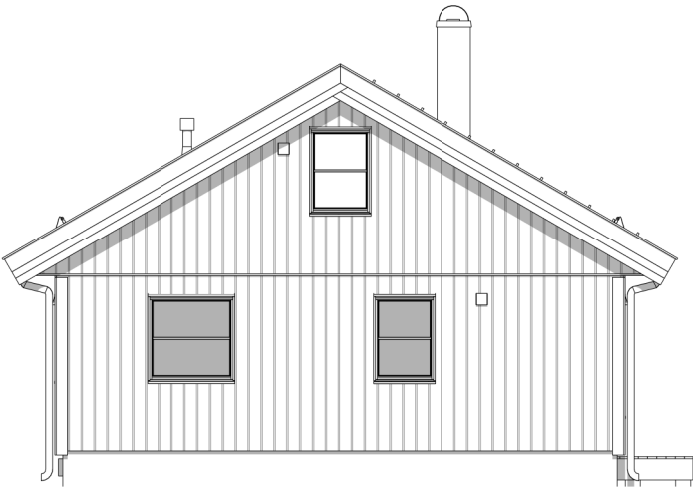


Disse tegningene kan ikke benyttes i
prosjekter hvor Familiehytta AS ikke er produsent.
Det kan forekomme mindre avvik på innvendig mål.

JUBILEUMSMODELL		Rev.nr.	Revisjonen gjelder	Dato	Sign.	Kontr.	Gnr./Bnr.:	FURUTANGEN	Tegn.nr.:	S06	Tegnet av: MM	
 Familiehytta	F76-30-IT2S						Byggested:		FASADE 1	Dato: A1	21.01.2026	Kontr. av: X
Økernveien 94, 0579 Oslo Tlf: +47 22 16 35 00 www.faun.no		Prosj.nr.:	Status:	SALGSTEGNING			Kommune:	Målestokk:		1:100	REV.NR.	
								Ark-størrelse:		A4		

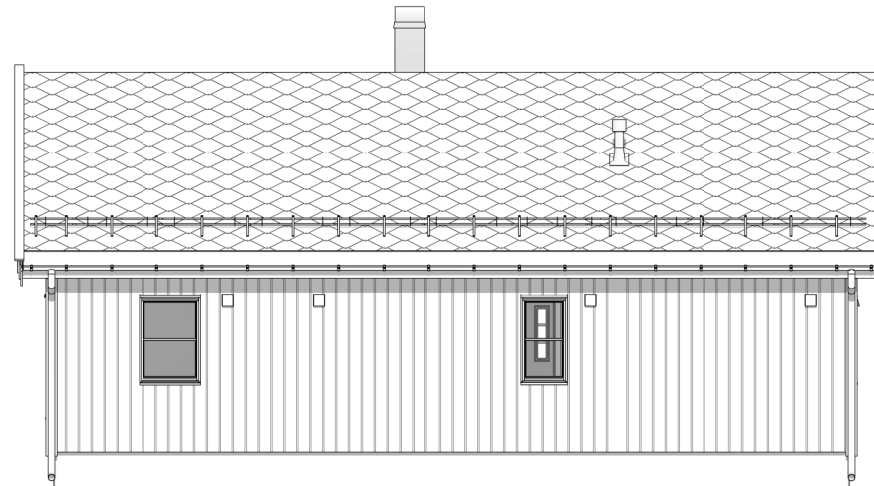

Disse tegningene kan ikke benyttes i
prosjekter hvor Familiehytta AS ikke er produsent.
Det kan forekomme mindre avvik på innvendig mål.

JUBILEUMSMODELL		Rev.nr.	Revisjonen gjelder	Dato	Sign.	Kontr.	Gnr./Bnr.:	FURUTANGEN	Tegn.nr.:	S07	Tegnet av: MM
 Familiehytta	F76-30-IT2S						Byggested:		FASADE 2	Dato: A1	21.01.2026
Økernveien 94, 0579 Oslo Tlf: +47 22 16 35 00 www.faun.no	Prosj.nr.:	Status:	SALGSTEGNING			Kommune:	Målestokk:	1:100		REV.NR.	
							Ark- størrelse:	A4			

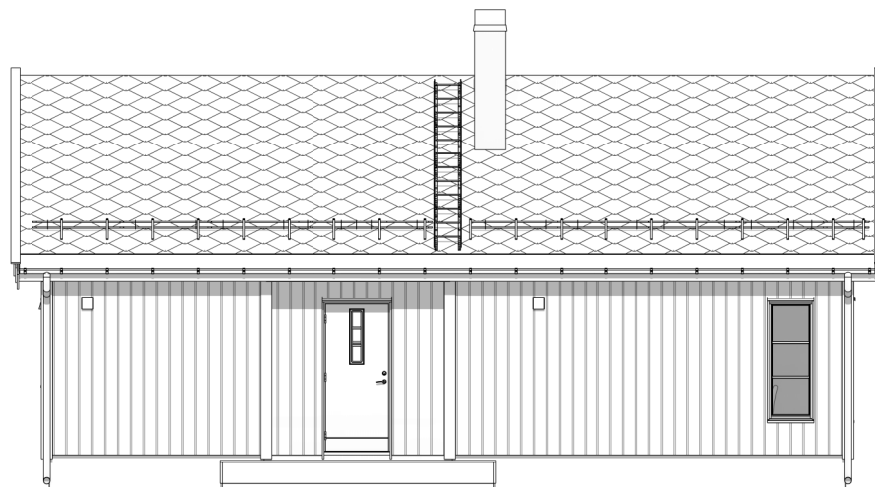

Disse tegningene kan ikke benyttes i
prosjekter hvor Familiehytta AS ikke er produsent.
Det kan forekomme mindre avvik på innvendig mål.

JUBILEUMSMODELL		Rev.nr.	Revisjonen gjelder	Dato	Sign.	Kontr.	Gnr./Bnr.:	FURUTANGEN	Tegn.nr.:	S08	Tegnet av: MM
							Byggested:				
 Familiehytta	F76-30-IT2S						Kommune:	FASADE 3	Dato: A1	21.01.2026	Kontr. av: X
									Målestokk:	1:100	REV.NR.
									Ark-størrelse:	A4	
Økernveien 94, 0579 Oslo Tlf: +47 22 16 35 00 www.faun.no		Prosj.nr.:	Status:	SALGSTEGNING							



Disse tegningene kan ikke benyttes i
prosjekter hvor Familiehytta AS ikke er produsent.
Det kan forekomme mindre avvik på innvendig mål.

JUBILEUMSMODELL		Rev.nr.	Revisjonen gjelder	Dato	Sign.	Kontr.	Gnr./Bnr.:	FURUTANGEN	Tegn.nr.:	S09	Tegnet av: MM
							Byggested:		Dato: A1	21.01.2026	Kontr. av: X
									Målestokk:	1:100	REV.NR.
									Ark-størrelse:	A4	
 Familiehytta		F76-30-IT2S						FASADE 4			
Økernveien 94, 0579 Oslo Tlf: +47 22 16 35 00 www.faun.no		Prosj.nr.:	Status:	SALGSTEGNING			Kommune:				



Disse tegningene kan ikke benyttes i
prosjekter hvor Familiehytta AS ikke er produsent.
Det kan forekomme mindre avvik på innvendig mål.

JUBILEUMSMODELL



Familiehytta

F76-30-IT2S

Økernveien 94, 0579 Oslo
Tlf: +47 22 16 35 00
www.faun.no

Prosj.nr.:

Rev.nr.

Revisjonen gjelder

Dato

Sign.

Kontr.

Gnr./Bnr.:

Byggested:

Kommune:

FURUTANGEN

PERSPEKTIV 1

Tegn.nr.:

S10

Dato: A1

21.01.2026

Målestokk:

Ark-
størrelse:

A4


Tegnet av:
MM

Kontr. av:
X

REV.NR.


Status:

SALGSTEGNING

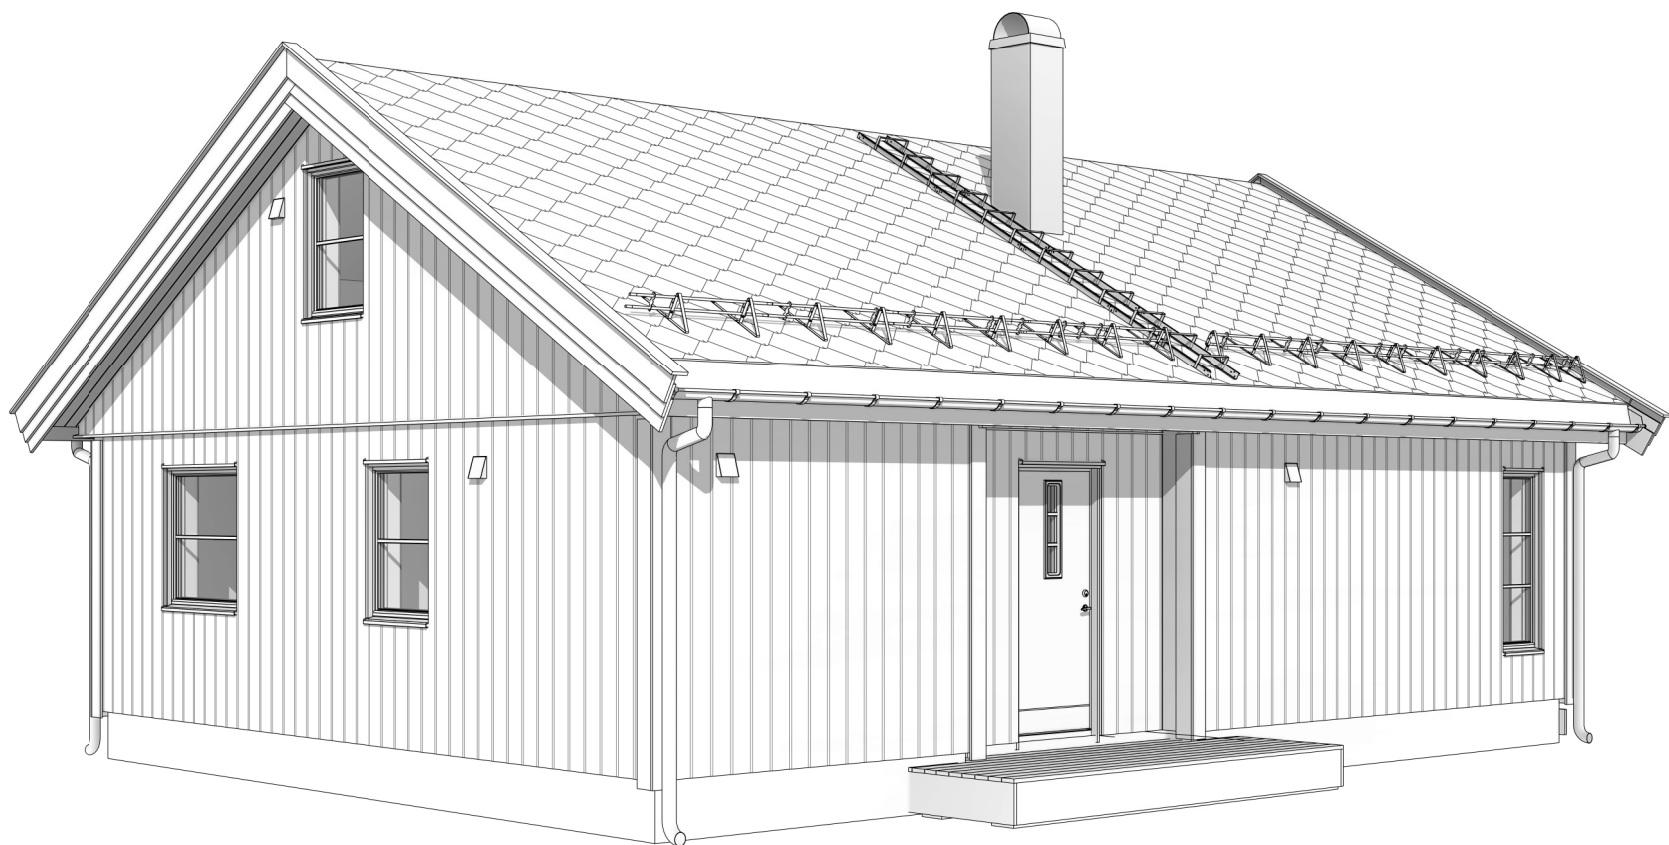

Disse tegningene kan ikke benyttes i
prosjekter hvor Familiehytta AS ikke er produsent.
Det kan forekomme mindre avvik på innvendig mål.

JUBILEUMSMODELL		Rev.nr.	Revisjonen gjelder	Dato	Sign.	Kontr.	Gnr./Bnr.:	FURUTANGEN	Tegn.nr.:	S11	Tegnet av: MM
							Byggested:		Dato: A1	21.01.2026	Kontr. av: X
									Målestokk:		REV.NR.
									Ark-størrelse:	A4	
 Familiehytta		F76-30-IT2S						PERSPEKTIV 2			
Økernveien 94, 0579 Oslo Tlf: +47 22 16 35 00 www.faun.no		Prosj.nr.:	Status:	SALGSTEGNING			Kommune:				

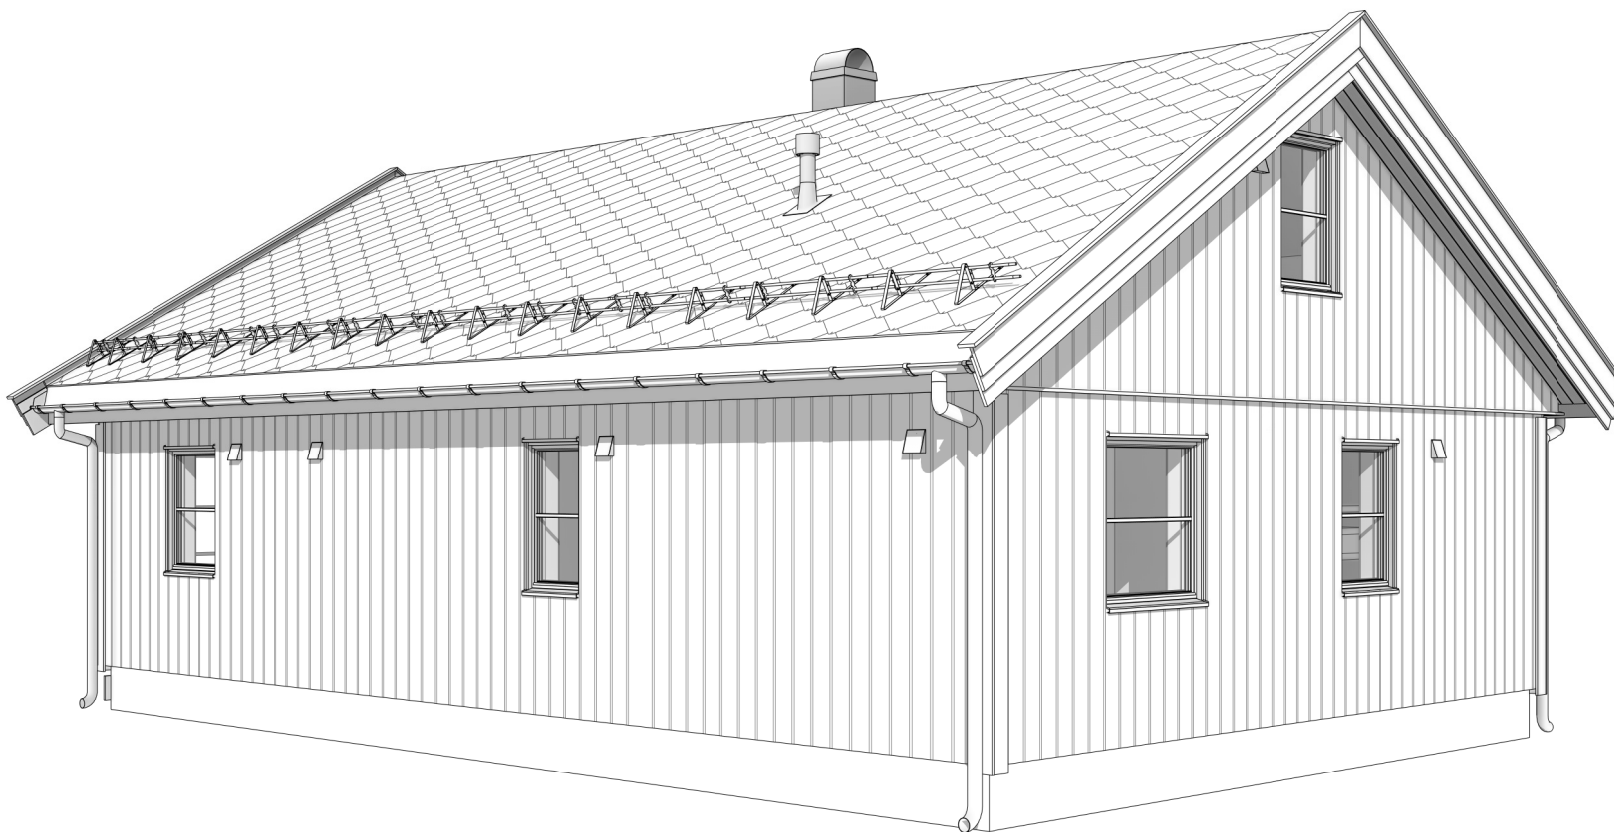

Disse tegningene kan ikke benyttes i
prosjekter hvor Familiehytta AS ikke er produsent.
Det kan forekomme mindre avvik på innvendig mål.

JUBILEUMSMODELL		Rev.nr.	Revisjonen gjelder	Dato	Sign.	Kontr.	Gnr./Bnr.:	FURUTANGEN	Tegn.nr.:	S12	Tegnet av: MM
							Byggested:		Dato: A1	21.01.2026	Kontr. av: X
									Målestokk:		REV.NR.
									Ark-størrelse:	A4	
 Familiehytta	F76-30-IT2S							PERSPEKTIV 3			
Økernveien 94, 0579 Oslo Tlf: +47 22 16 35 00 www.faun.no	Prosj.nr.:	Status:	SALGSTEGNING			Kommune:					



Disse tegningene kan ikke benyttes i
prosjekter hvor Familiehytta AS ikke er produsent.
Det kan forekomme mindre avvik på innvendig mål.

JUBILEUMSMODELL		Rev.nr.	Revisjonen gjelder	Dato	Sign.	Kontr.	Gnr./Bnr.:	FURUTANGEN	Tegn.nr.:	S13	Tegnet av: MM	
 Familiehytta		F76-30-IT2S					Byggested:		PERSPEKTIV 4	Dato: A1	21.01.2026	Kontr. av: X
Økernveien 94, 0579 Oslo Tlf: +47 22 16 35 00 www.faun.no		Prosj.nr.:	Status:	SALGSTEGNING			Kommune:	Målestokk:			REV.NR.	
								Ark-størrelse:		A4		

NB: TEGNINGEN ER KUN EN PRINSIPPTEGNING SOM VISER MÅLSETTING AV RINGMUR SAMT LASTER FOR VIDERE PROSJEKTERING.

MÅLSETTINGEN ANGITT PÅ TEGNINGEN ER UTVENDIG GRUNNMURPLATE.

DET ER GRUNNMURSENTREPRENØR ELLER HANS PROSJEKTERENDE SOM ER ANSVARLIG FOR Å PROSJEKTERE RINGMUR, BUNNPLATE OG ISOLERING ETTER FØLGENDE NBI BLAD:

451.021 KLIMADATA FOR TERMISK DIMENSJONERING OG FROSTSIKRING

511.101 BYGGEGRUNN OG TERRENG

520.706 SIKRING MOT RADON VED NYBYGGING

521.111 GULV PÅ GRUNNEN MED RINGMUR UTFØRELSE

521.112 GULV PÅ GRUNNEN MED RINGMUR TELESIKRING OG VARMEISOLERING AV OPPVARMEDE BYGNINGER.

521.811 TELESIKRING AV UOPPVARMEDE BYGNINGER OG KONSTRUKSJONER. DIMENSJONERING OG UTFØRELSE (DER DET ER AKTUELT)

SAMT ØVRIGE NBI BLAD, FORSKRIFTER OG STANDARDER DER DET SKULLE VÆRE NØDVENDIG.

OK FUNDAMENTER FOR TERRASSEER OG SØYLER SKAL VÆRE 250MM UNDER OK STØPT PLATE

GULV SKAL BRETTSKURES. TOLERANSEKLASSE PB ETTER NS 3420. PB TOTAL PLANHET +/- 10MM. LOKAL PLANHET MÅLT OVER 2 METER +/- 3MM. VED AVVIK UTOVER DETTE VIL VI FAKTURERE MEDGÅTT ARBEID FOR AVRETNING.

RADONSPERRE SKAL Plasseres i GULVET MELLOM ISOLASJON OG STØPT PLATE. OVER RADONMEMBRANEN SKAL DET LEGGES ET BESKYTTELSES- OG GLIDESJIKT ETTER LEVERANDØRENS MONTERINGSANVISNING



RADONMEMBRANEN SKAL FØRES KONTINUERLIG UT OVER RINGMURSKRONEN.

ALLE RINGMURER SKAL MARKISOLERES ETTER NBI BLAD 521.112

GULVET SKAL HA EN U-VERDI LIK ELLER MINDRE ENN 0,180 W/m²K

HYTTAS VEGGTYKKELSE ER 148+48MM.

RINGMUR MÅ UTFORMES SLIK AT RADONSPERRE KOMMER OPP UNDER VEGG SOM VIST PÅ DETALJEN UNDER, SAMT AT SVILL HAR NOK OPPLÈGG.

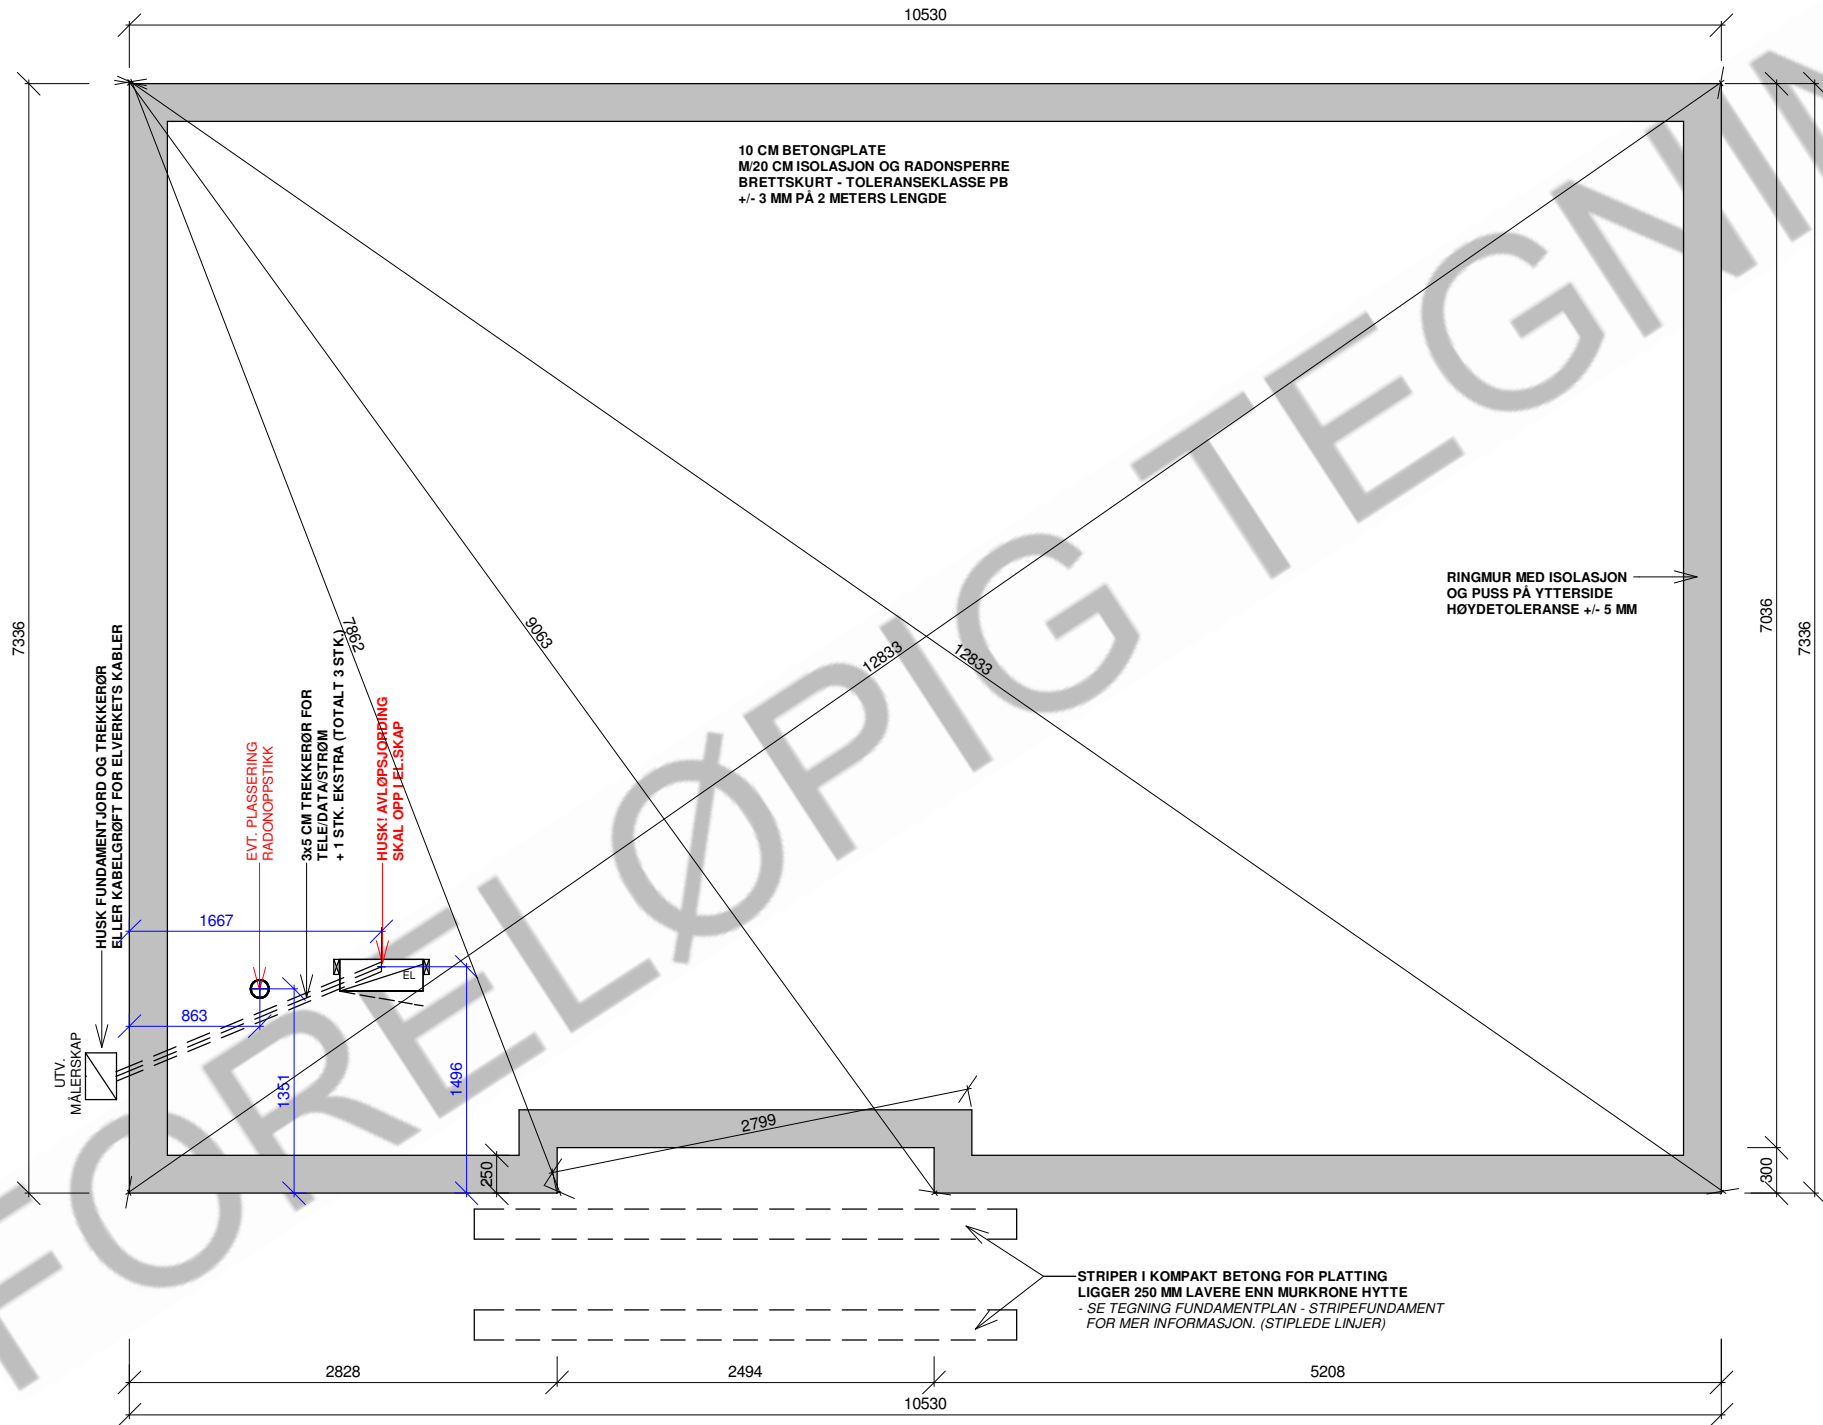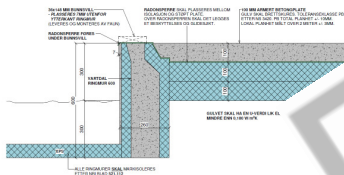

Disse tegningene kan ikke benyttes i prosjekter hvor Familiehytta AS ikke er produsent. Det kan forekomme mindre avvik på innvendig mål.

JUBILEUMSMODELL

Familiehytta

F76-30-IT2S

Økernveien 94, 0579 Oslo
Tlf: +47 22 16 35 00
www.faan.no

Prosj.nr.:

Rev.nr.	Revisjonen gjelder	Dato	Sign.	Kontr.

Gnr./Bnr.:	Byggested:	Kommune:
Status:		
SALGSTEGNING		

FURUTANGEN

FUNDAMENTPLAN - RINGMUR

Tegn.nr.:	A007	Tegnet av:MM
Dato: A1	21.01.2026	Kontr. av: X
Målestokk:	1 : 50	REV.NR.
Arkstørrelse:	A3	