
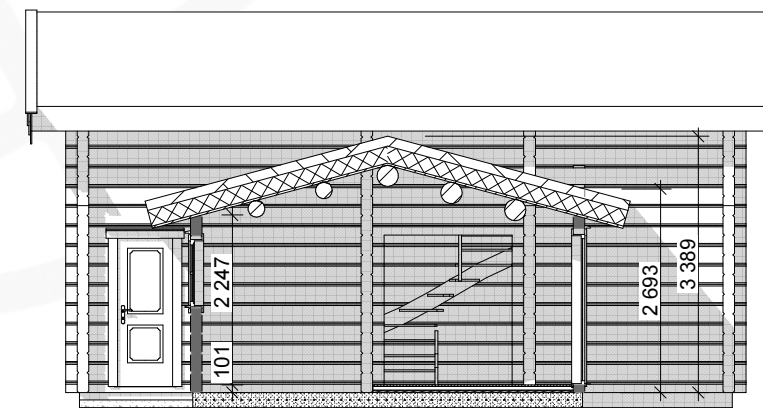
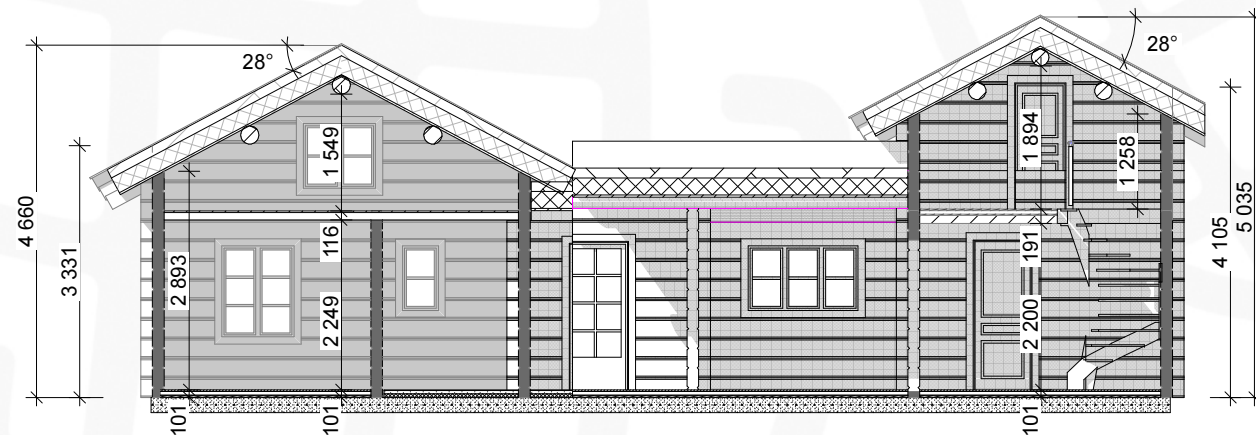
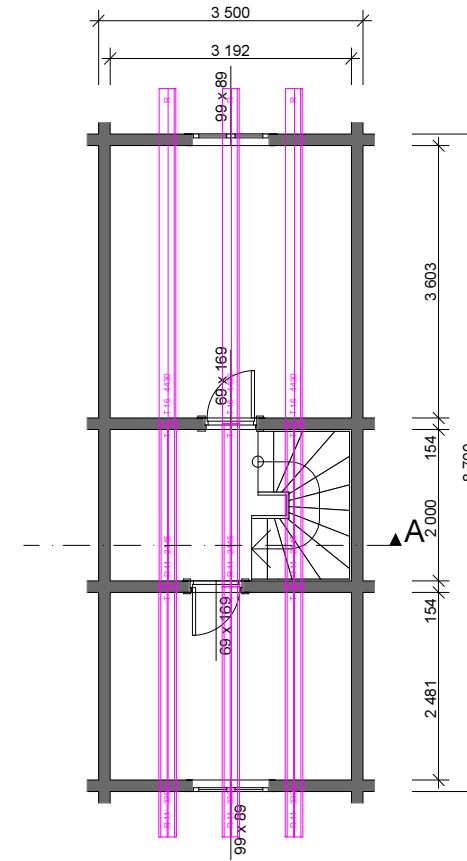
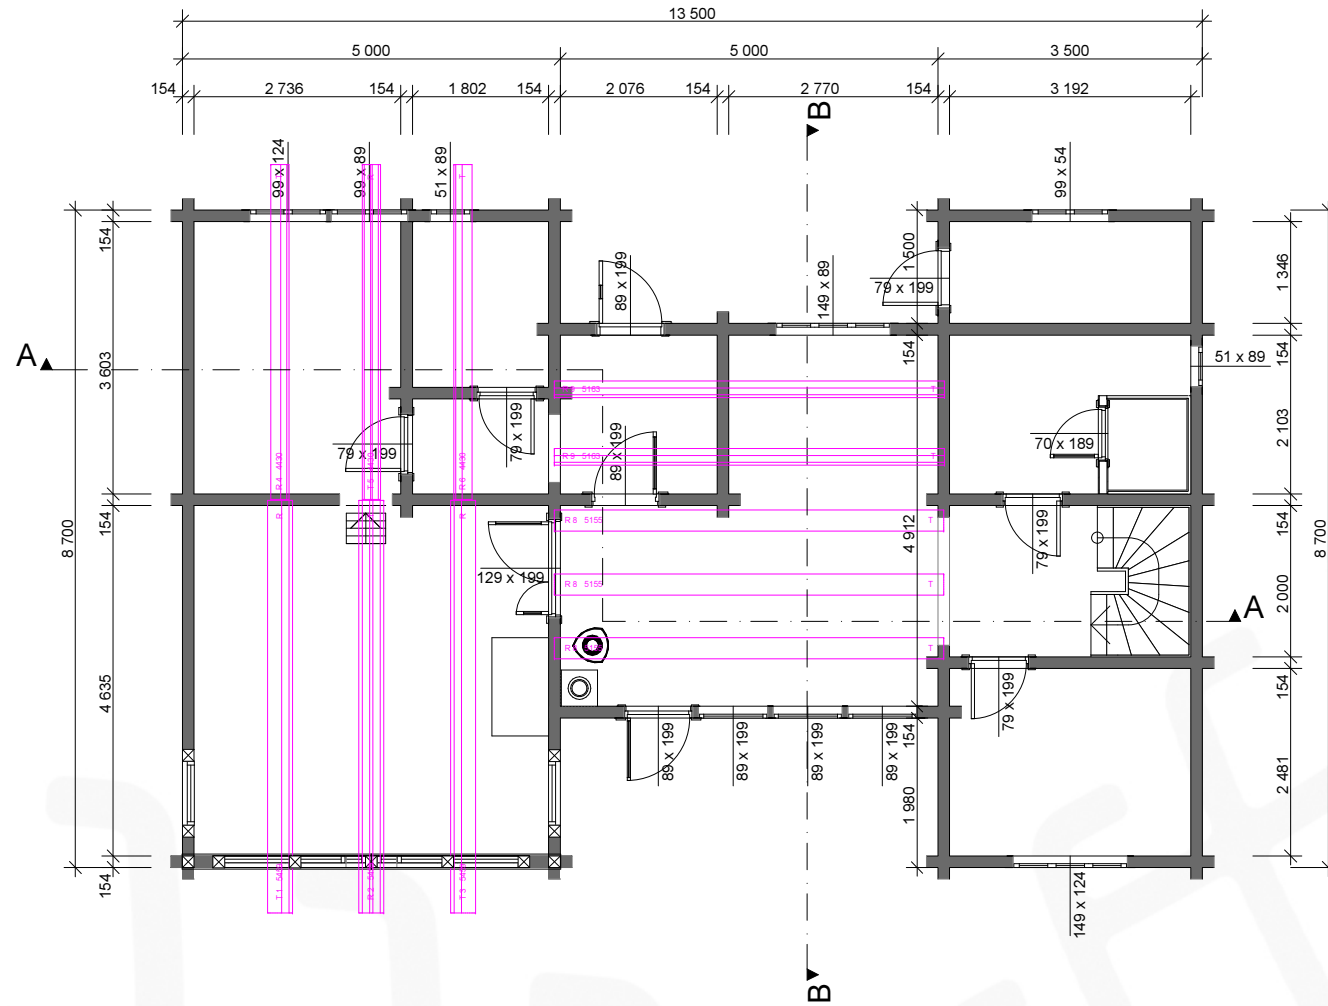


Modell: Andor 1 K	Prosjektnr.: 22....
Tegning: Fasader og perspektiv	Gnr./Bnr./Festenr.: #
Tiltakshaver: Kundens navn Sted tomtens plassering	Sign.: SEG
© Alle rettigheter tilhører Øverbygg AS. Kopiering eller bruk av disse tegningene er forbudt uten skriftlig samtykke	Dato: 17.10.2022
Prosjekterende: Øverbygg AS	Målestokk: 1:100
Industri 250 7760 Snåsa Foretagnr.: 914 063 701	Format: A3
www.Overbygg.no Email: firmapost@overbygg.no Tlf. +47 741 38100	Rev.:
	
	ØVERBYGG Vi bygger tomtehus med outline




SNITT A-A


SNITT B-B

Alle mål på snitt er før siging.
Vi beregner normalt 3% sig.
Alle mål under takåser er målt i toppenden.

- BYA: 100 m²
- BRA: 92 m²
- 1. etasje: 92 m²
- 2. etasje: Ingen beregn. under 1,90m
- Oppvarmet areal: 92 m²

Modell: Andor 1 K	Prosjektnr.: 22....
Tegning: Plantegning og snitt	Gnr./Bnr./Festnr.: # Sign.: SEG
Tiltakshaver: Kundens navn Sted tomtens plassering	Dato: 17.10.2022
© Alle rettigheter tilhører Øverbygg AS. Kopiering eller bruk av disse tegningene er forbudt uten skriftlig samtykke	Målestokk: 1:100
Prosjekterende: Øverbygg AS Industriv 250 7760 Snåsa Foretagnr.: 914 063 701	Format: A3 Rev.:
www.Overbygg.no Email: firmapost@overbygg.no Tlf. +47 741 38100	 ØVERBYGG Vi bygger tomterhus med outdøle

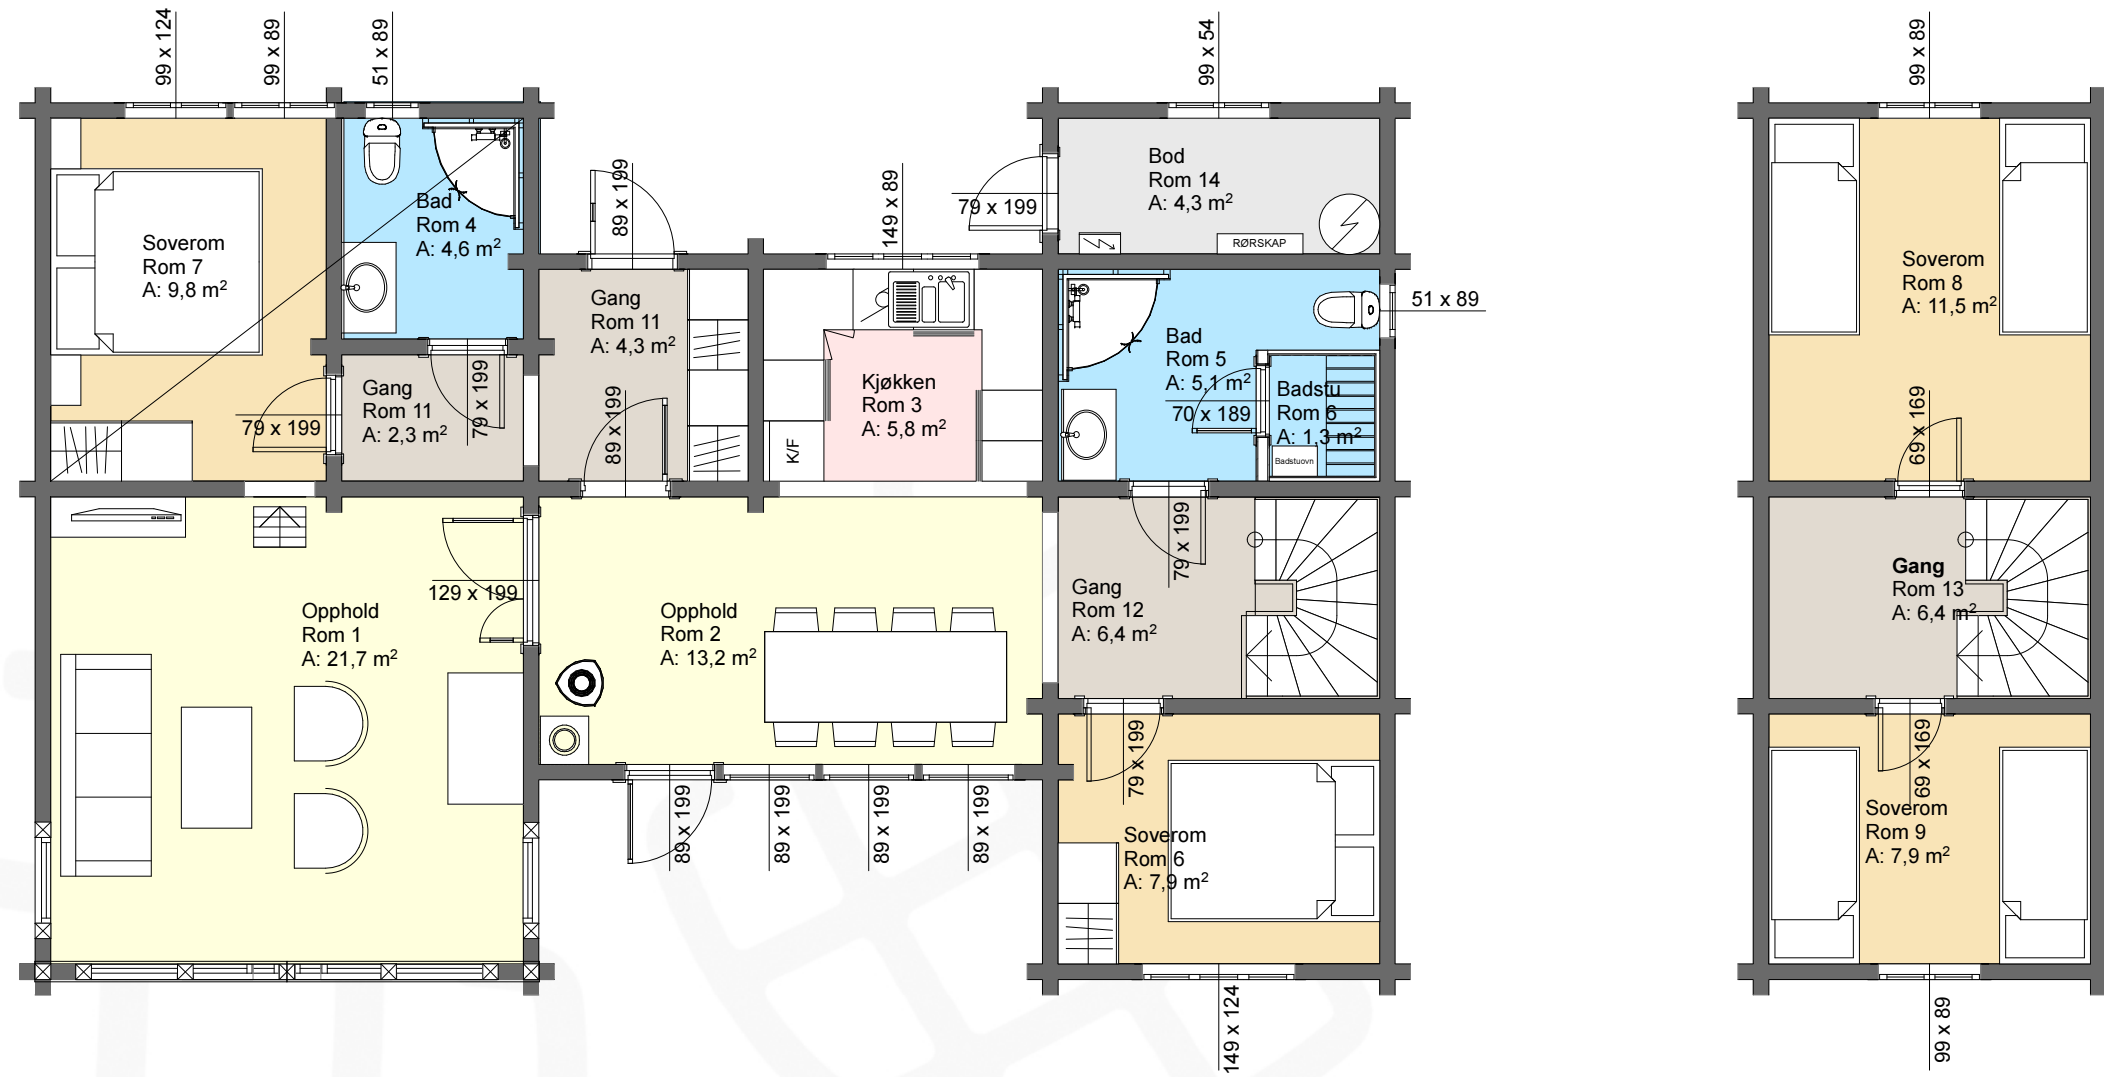

Modell: Andor 1 K	Prosjektnr.: 22....
Tegning: Romplan	Gnr./Bnr./Festenr.: #
Tiltakshaver: Kundens navn Sted tomtens plassering	Sign.: SEG
© Alle rettigheter tilhører Øverbygg AS. Kopiering eller bruk av disse tegningene er forbudt uten skriftlig samtykke	Dato: 17.10.2022
Prosjekterende: Øverbygg AS	Målestokk: 1:75
www.Overbygg.no Industri 250 7760 Snåsa Foretagnr.: 914 063 701	Format: A3
	Rev.:
	
	ØVERBYGG Vi bygger tomterhus med outback