

Oppvarmet BRA BYA T-BRA BTA  
76,4 m² 96,4 m² 85,3 m² 86,8 m²


Disse tegningene kan ikke benyttes i  
prosjekter hvor Nordlyshytter AS ikke er produsent.  
Det kan forekomme mindre avvik på innvendige mål.

POLAR 88

Oppdragsgiver Navn: Nor Boligutvikling, Lemonsjøen Prosjektnr: 3000387	Økernveien 94 0579 Oslo Tlf: 22 16 35 00 www.nordlyshytter.no
--	--

Rev.	Dato	Rev. gjelder	Tegn.	Kontr.

Tegn. ØN	Gnr./bnr.: 187/16/24 Tomt 19	Dato: 29.09.2021	Fag: ARK
	Vågå kommune	Tegningsnr.: A-100	Rev.
Kontr.	Plan 1 etasje	Målestokk: 1:100	mm

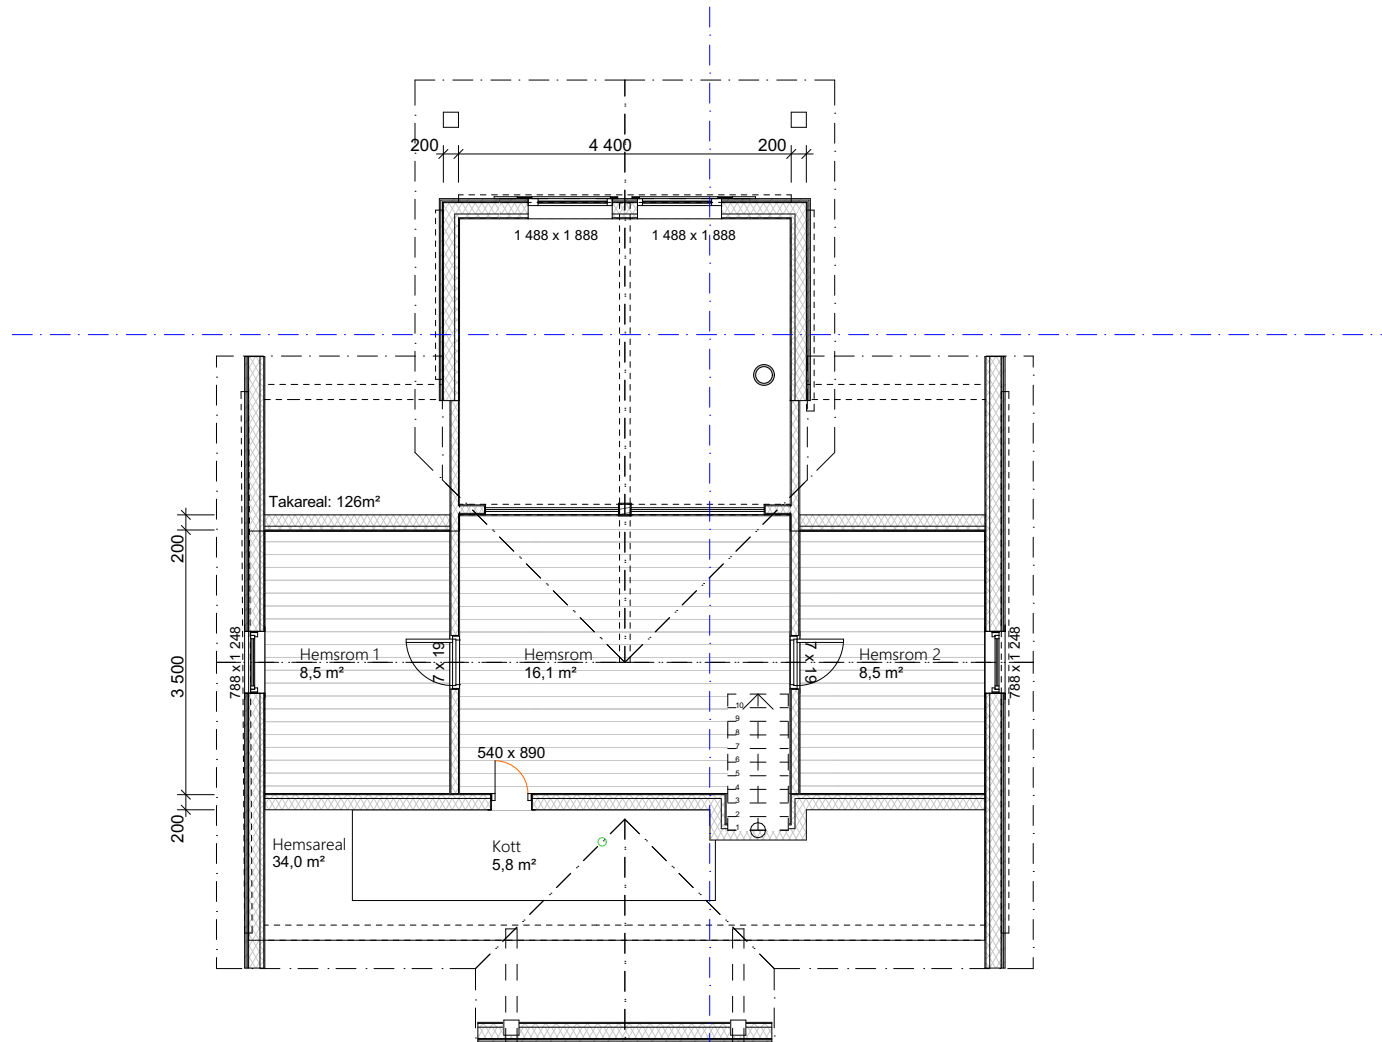

Disse tegningene kan ikke benyttes i prosjekter hvor Nordlyshytter AS ikke er produsent. Det kan forekomme mindre avvik på innvendige mål.


POLAR 88

Oppdragsgiver Navn: Nor Boligutvikling, Lemonsjøen Prosjektnr: 3000387	Økernveien 94 0579 Oslo Tlf: 22 16 35 00 www.nordlyshytter.no
--	--

Rev.	Dato	Rev. gjelder	Tegn.	Kontr.

Tegn. ØN	Gnr./bnr.: 187/16/24	Dato: 29.09.2021	Fag: ARK
Versjon	Tomt 19	Tegningsnr.: A-101	Rev.
Kontr.	Vågå kommune	Målestokk: 1:100	mm
Plan 2 etasje			

Møne og gesims er målsatt fra topp grunnmur, høyde på grunnmur vil komme i tillegg.

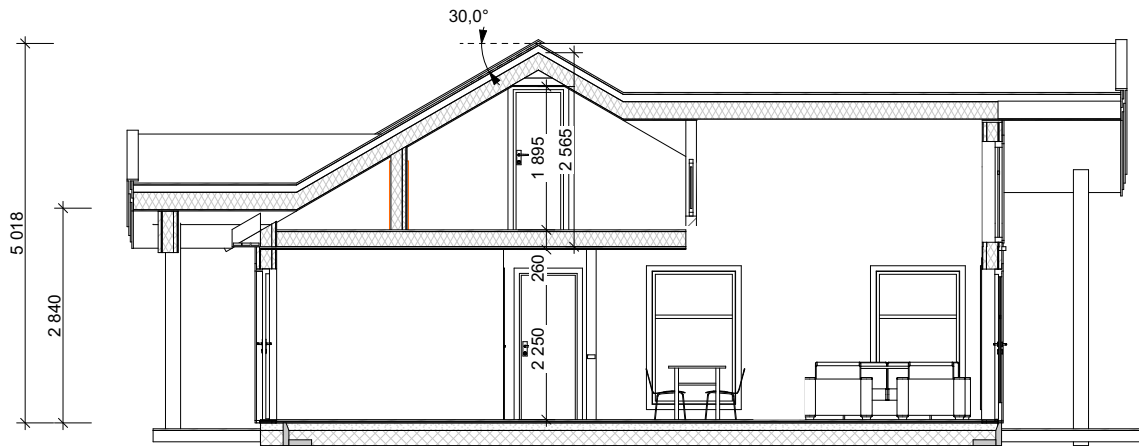


Disse tegningene kan ikke benyttes i prosjekter hvor Nordlyshytter AS ikke er produsent. Det kan forekomme mindre avvik på innvendige mål.

POLAR 88


Oppdragsgiver Navn: Nor Boligutvikling, Lemonsjøen Prosjektnr: 3000387	Økernveien 94 0579 Oslo Tlf: 22 16 35 00 www.nordlyshytter.no
--	--

Rev.	Dato	Rev. gjelder	Tegn.	Kontr.

Tegn. ØN	Gnr./bnr.: 187/16/24	Dato: 29.09.2021	Fag: ARK
Versjon	Tomt 19	Tegningsnr.: A-102	Rev.
Kontr.	Vågå kommune	Målestokk: 1:100	mm
Snitt A			

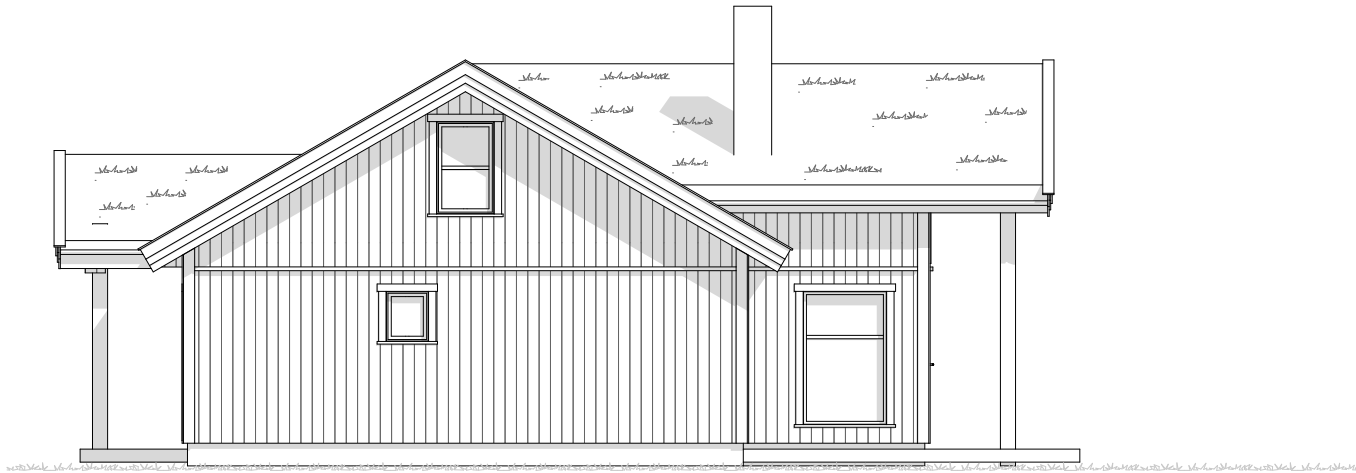

Fasade 4

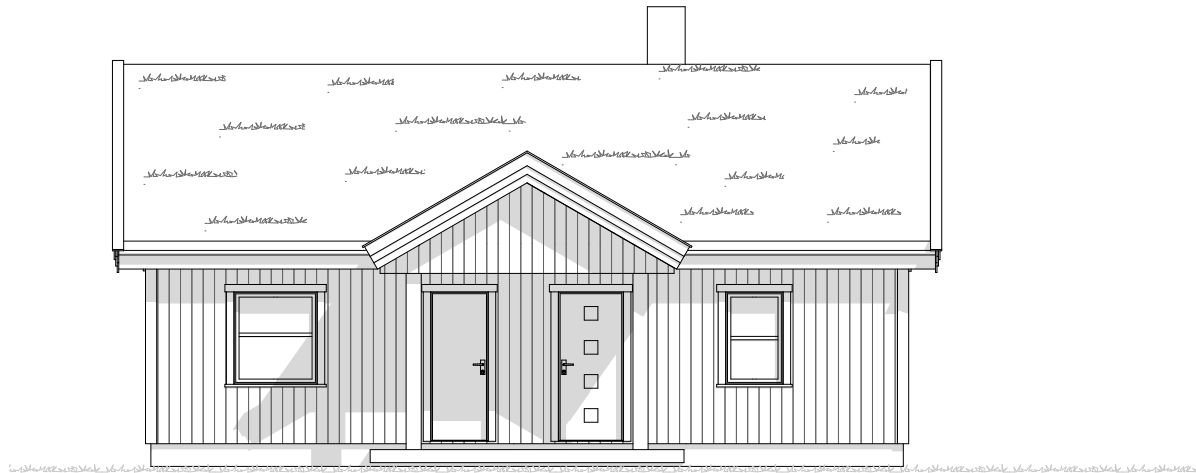

Fasade 1


Disse tegningene kan ikke benyttes i prosjekter hvor Nordlyshytter AS ikke er produsent. Det kan forekomme mindre avvik på innvendige mål.

POLAR 88


Oppdragsgiver Navn: Nor Boligutvikling, Lemonsjøen Prosjektnr: 3000387	Økernveien 94 0579 Oslo Tlf: 22 16 35 00 www.nordlyshytter.no
--	--

Rev.	Dato	Rev. gjelder	Tegn.	Kontr.

Tegn. ØN	Gnr./bnr.: 187/16/24 Tomt 19	Dato: 29.09.2021	Fag: ARK
Versjon	Vågå kommune	Tegningsnr.: A-103	Rev.
Kontr.	Fasade 1 og 4	Målestokk: 1:100	mm

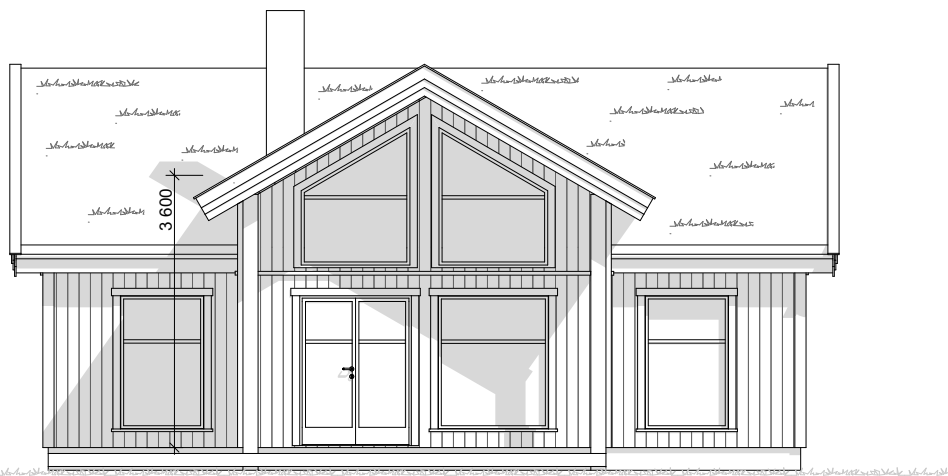

Fasade 3

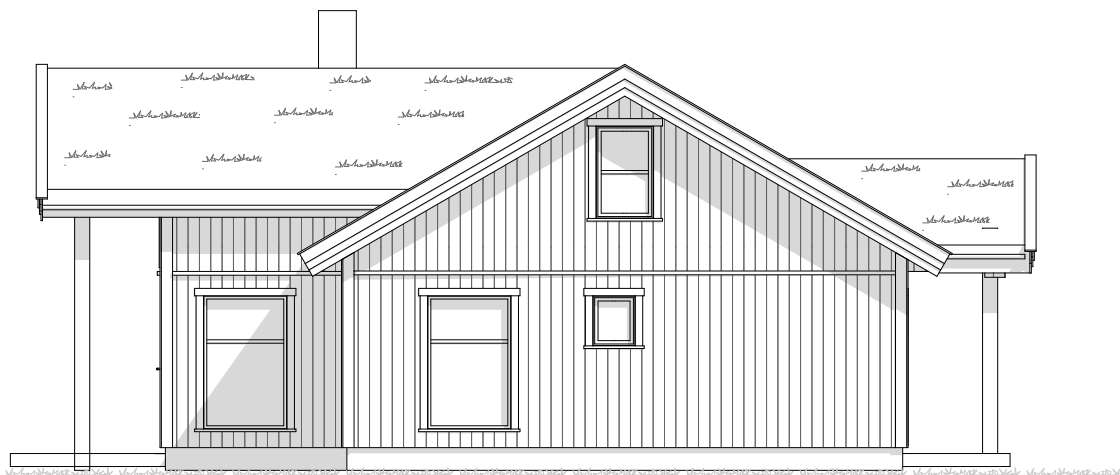

Fasade 2


POLAR 88

Disse tegningene kan ikke benyttes i prosjekter hvor Nordlyshytter AS ikke er produsent. Det kan forekomme mindre avvik på innvendige mål.

Oppdragsgiver Navn: Nor Boligutvikling, Lemonsjøen Prosjektnr: 3000387	Økernveien 94 0579 Oslo Tlf: 22 16 35 00 www.nordlyshytter.no
--	--

Rev.	Dato	Rev. gjelder	Tegn.	Kontr.

Tegn. ØN	Gnr./bnr.: 187/16/24	Dato: 29.09.2021	Fag: ARK
Versjon	Tomt 19	Tegningsnr.: A-104	Rev.
Kontr.	Vågå kommune	Målestokk: 1:100	mm
Fasade 2 og 3			

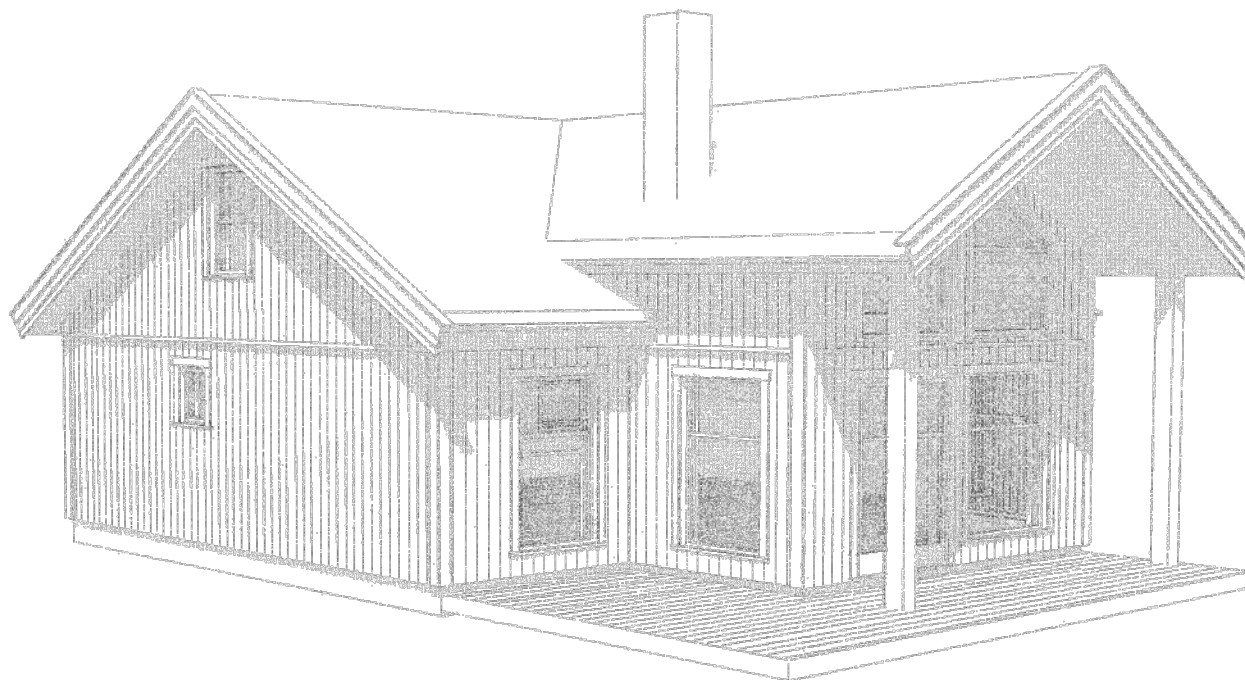

Disse tegningene kan ikke benyttes i  
 prosjekter hvor Nordlyshytter AS ikke er produsent.  
 Det kan forekomme mindre avvik på innvendige mål.

POLAR 88

Oppdragsgiver Navn: Nor Boligutvikling, Lemonsjøen Prosjektnr: 3000387	Økernveien 94 0579 Oslo Tlf: 22 16 35 00 www.nordlyshytter.no
--	--

Rev.	Dato	Rev. gjelder	Tegn.	Kontr.

Tegn. ØN	Gnr./bnr.: 187/16/24	Dato: 29.09.2021	Fag: ARK
Versjon	Tomt 19	Tegningsnr.: A-105	Rev.
Kontr.	Vågå kommune	Målestokk: 1:100	mm
Perspektiv			