

BRA-i: 113 m<sup>2</sup>  
 BRA-e: 0 m<sup>2</sup>  
 BRA: 113 m<sup>2</sup>  
 TBA: 12 m<sup>2</sup>  
 ALH: 32 m<sup>2</sup>  
 GUA: 145 m<sup>2</sup>  
 BRA (totalt bruksareal): 121 m<sup>2</sup> - HERAV 7 m<sup>2</sup> ÅPENT OVERBYGD AREAL  
 BYA (bebygg areal): 74 m<sup>2</sup> - HERAV 7 m<sup>2</sup> ÅPENT OVERBYGD AREAL

I.D.V. F: 37.7m

VY 16UH

LEVE HYTTER AS

PLAN - HOVEDETASJE

Prosjektnummer:

VY 16UH

Målestokk:

1 : 100

Dato:

10.12.2021


Tegnet av:

Terje Plassen

Vy 16UH - 3

Leve  Hytter

[www.levehytter.no](http://www.levehytter.no)  
 Granrudvegen 6 / 2636 Øyer  
 Tlf: 47 67 04 00

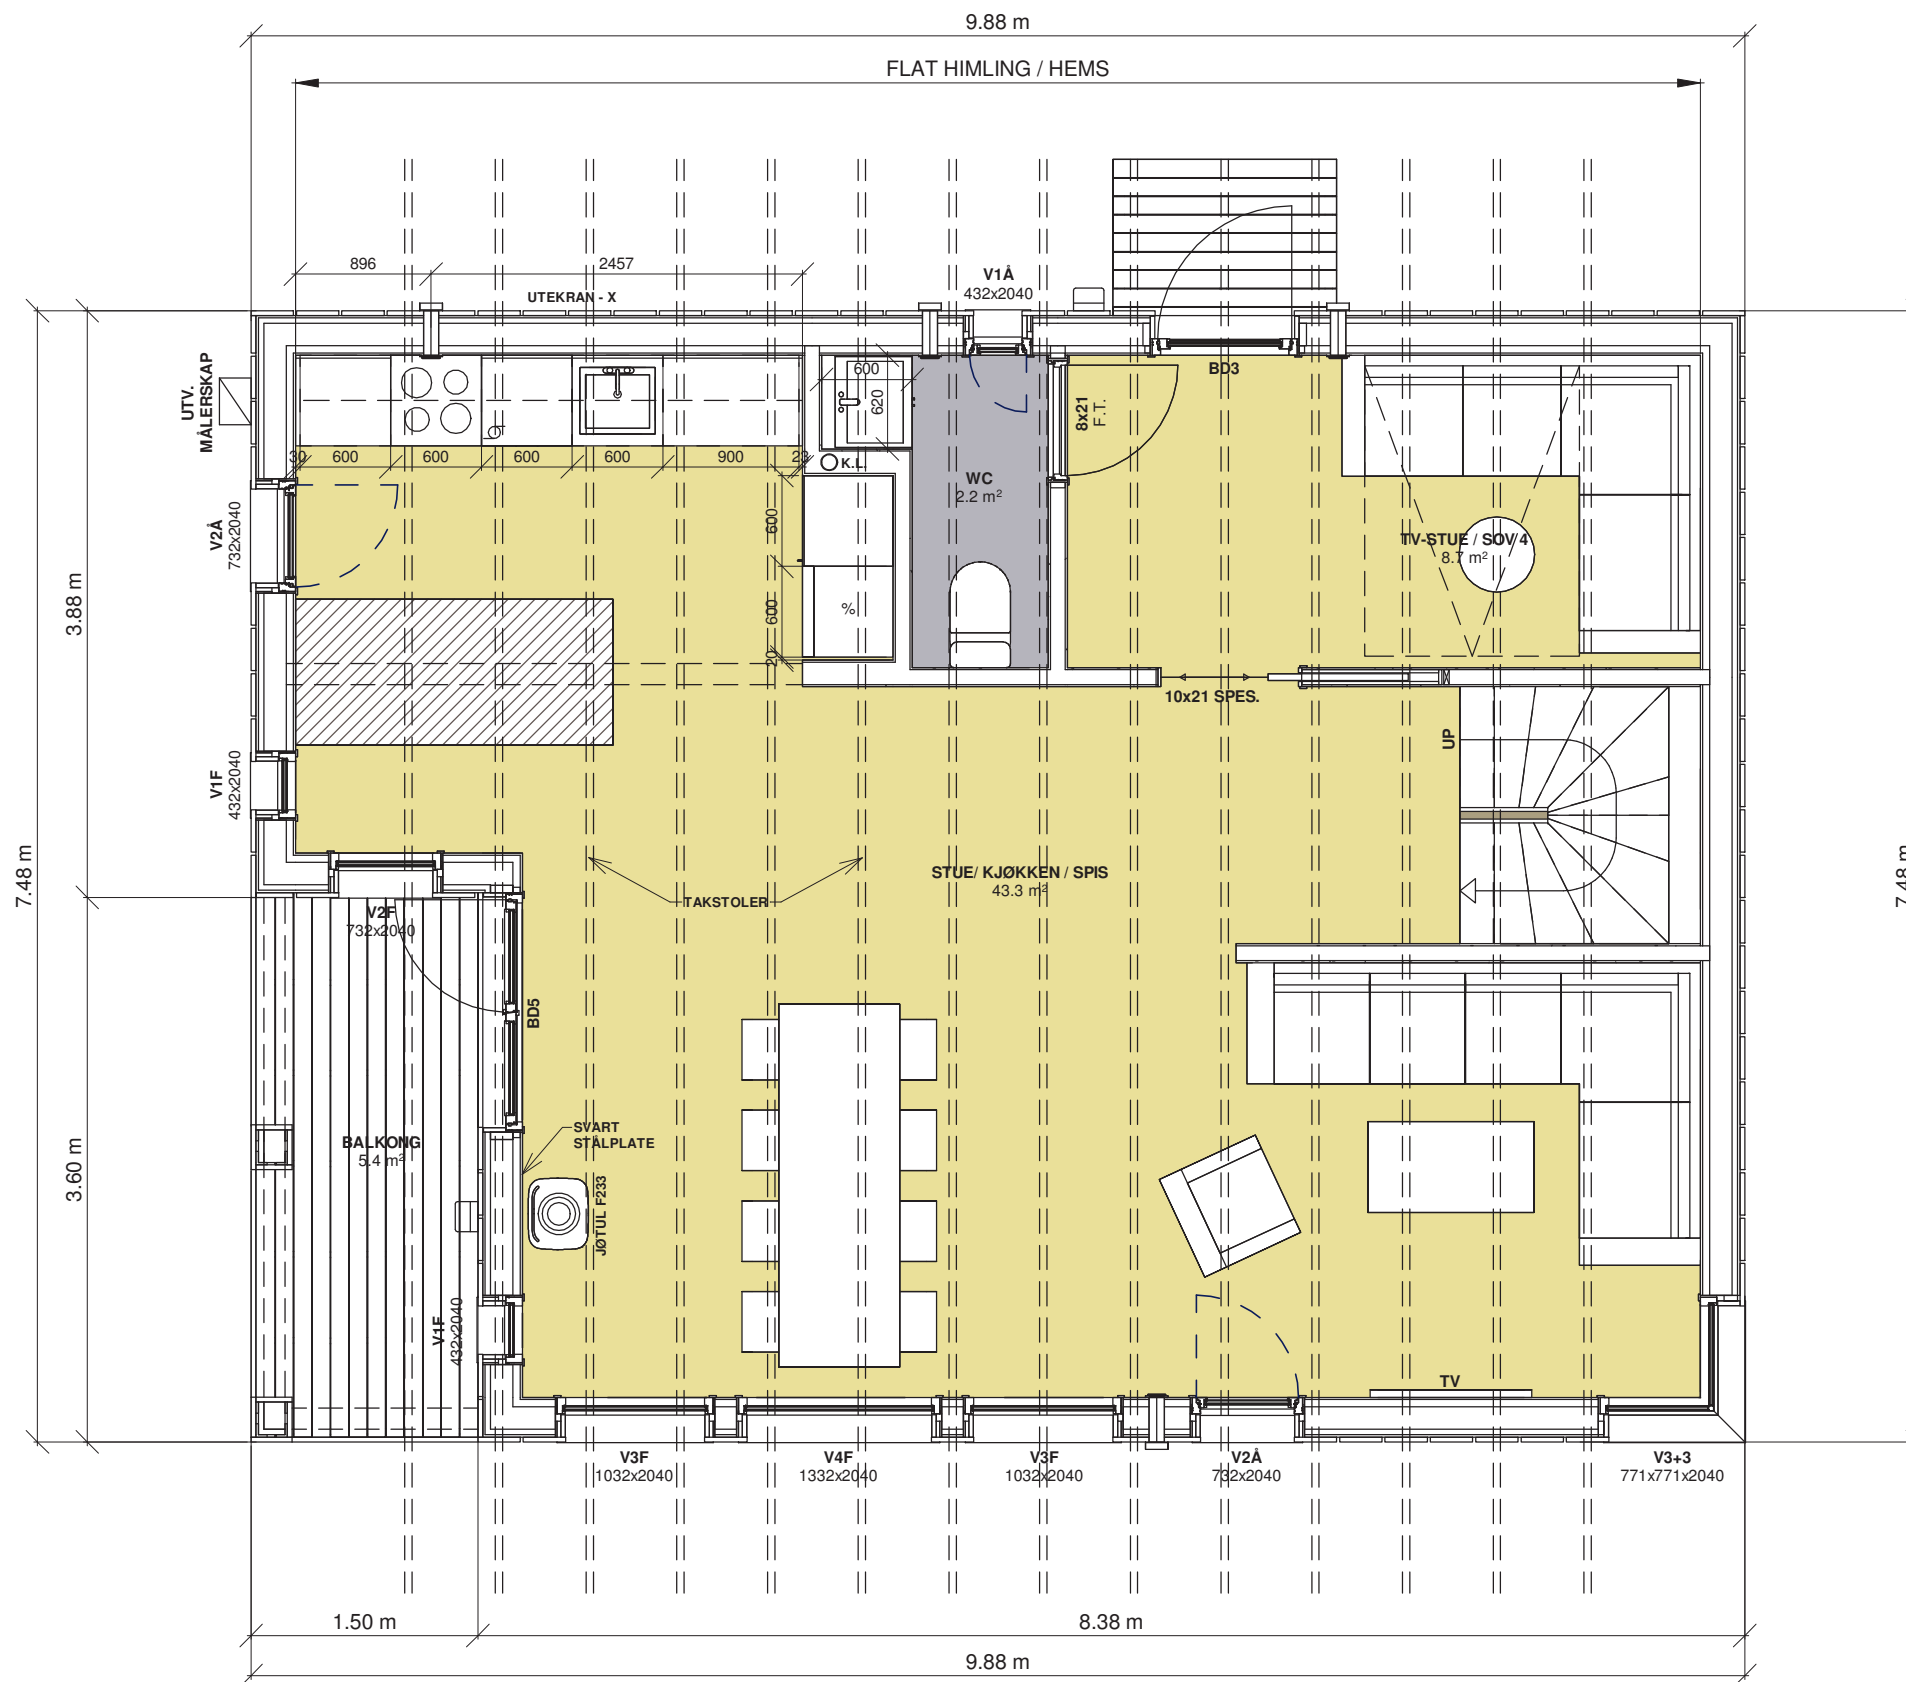

BRA-i : 113 m<sup>2</sup>  
 BRA-e : 0 m<sup>2</sup>  
 BRA : 113 m<sup>2</sup>  
 TBA : 12 m<sup>2</sup>  
 ALH : 32 m<sup>2</sup>  
 GUA : 145 m<sup>2</sup>  
 BRA (totalt bruksareal) : 121 m<sup>2</sup> - HERAV 7 m<sup>2</sup> ÅPENT OVERBYGD AREAL  
 BYA (bebygg areal) : 74 m<sup>2</sup> - HERAV 7 m<sup>2</sup> ÅPENT OVERBYGD AREAL

I.D.V. F: 37.7m

VY 16UH

LEVE HYTTER AS

PLAN HOVEDETASJE - HTH


Prosjektnummer:  
 Målestokk:  
 Dato:  
 Tegnet av:

VY 16UH  
 1 : 50  
 10.12.2021  
 Terje Plassen

Vy 16UH - 13

Leve  Hytter

www.levehytter.no  
 Granrudvegen 6 / 2636 Øyer  
 Tlf: 47 67 04 00

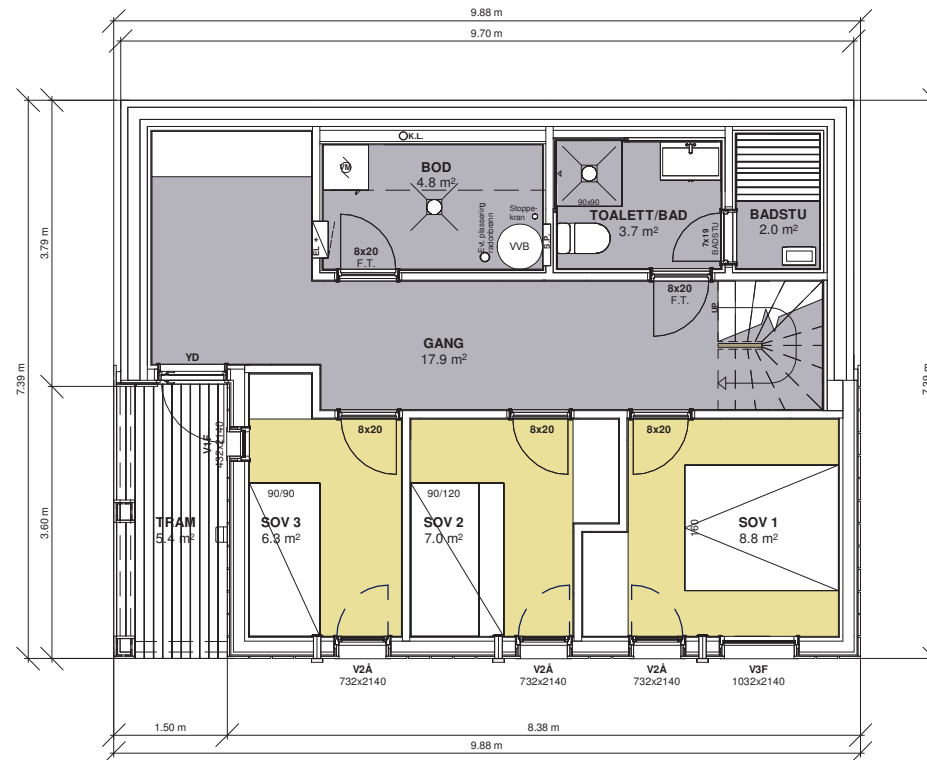

VY 16UH

LEVE HYTTER AS


PLAN - SOKKELETASJE

Prosjektnummer:  
Målestokk:  
Dato:  
Tegnet av:

VY 16UH  
1 : 100  
10.12.2021  
Terje Plassen  
Vy 16UH - 4

Leve  Hytter

www.levehytter.no  
Granrudvegen 6 / 2636 Øyer  
Tlf: 47 67 04 00

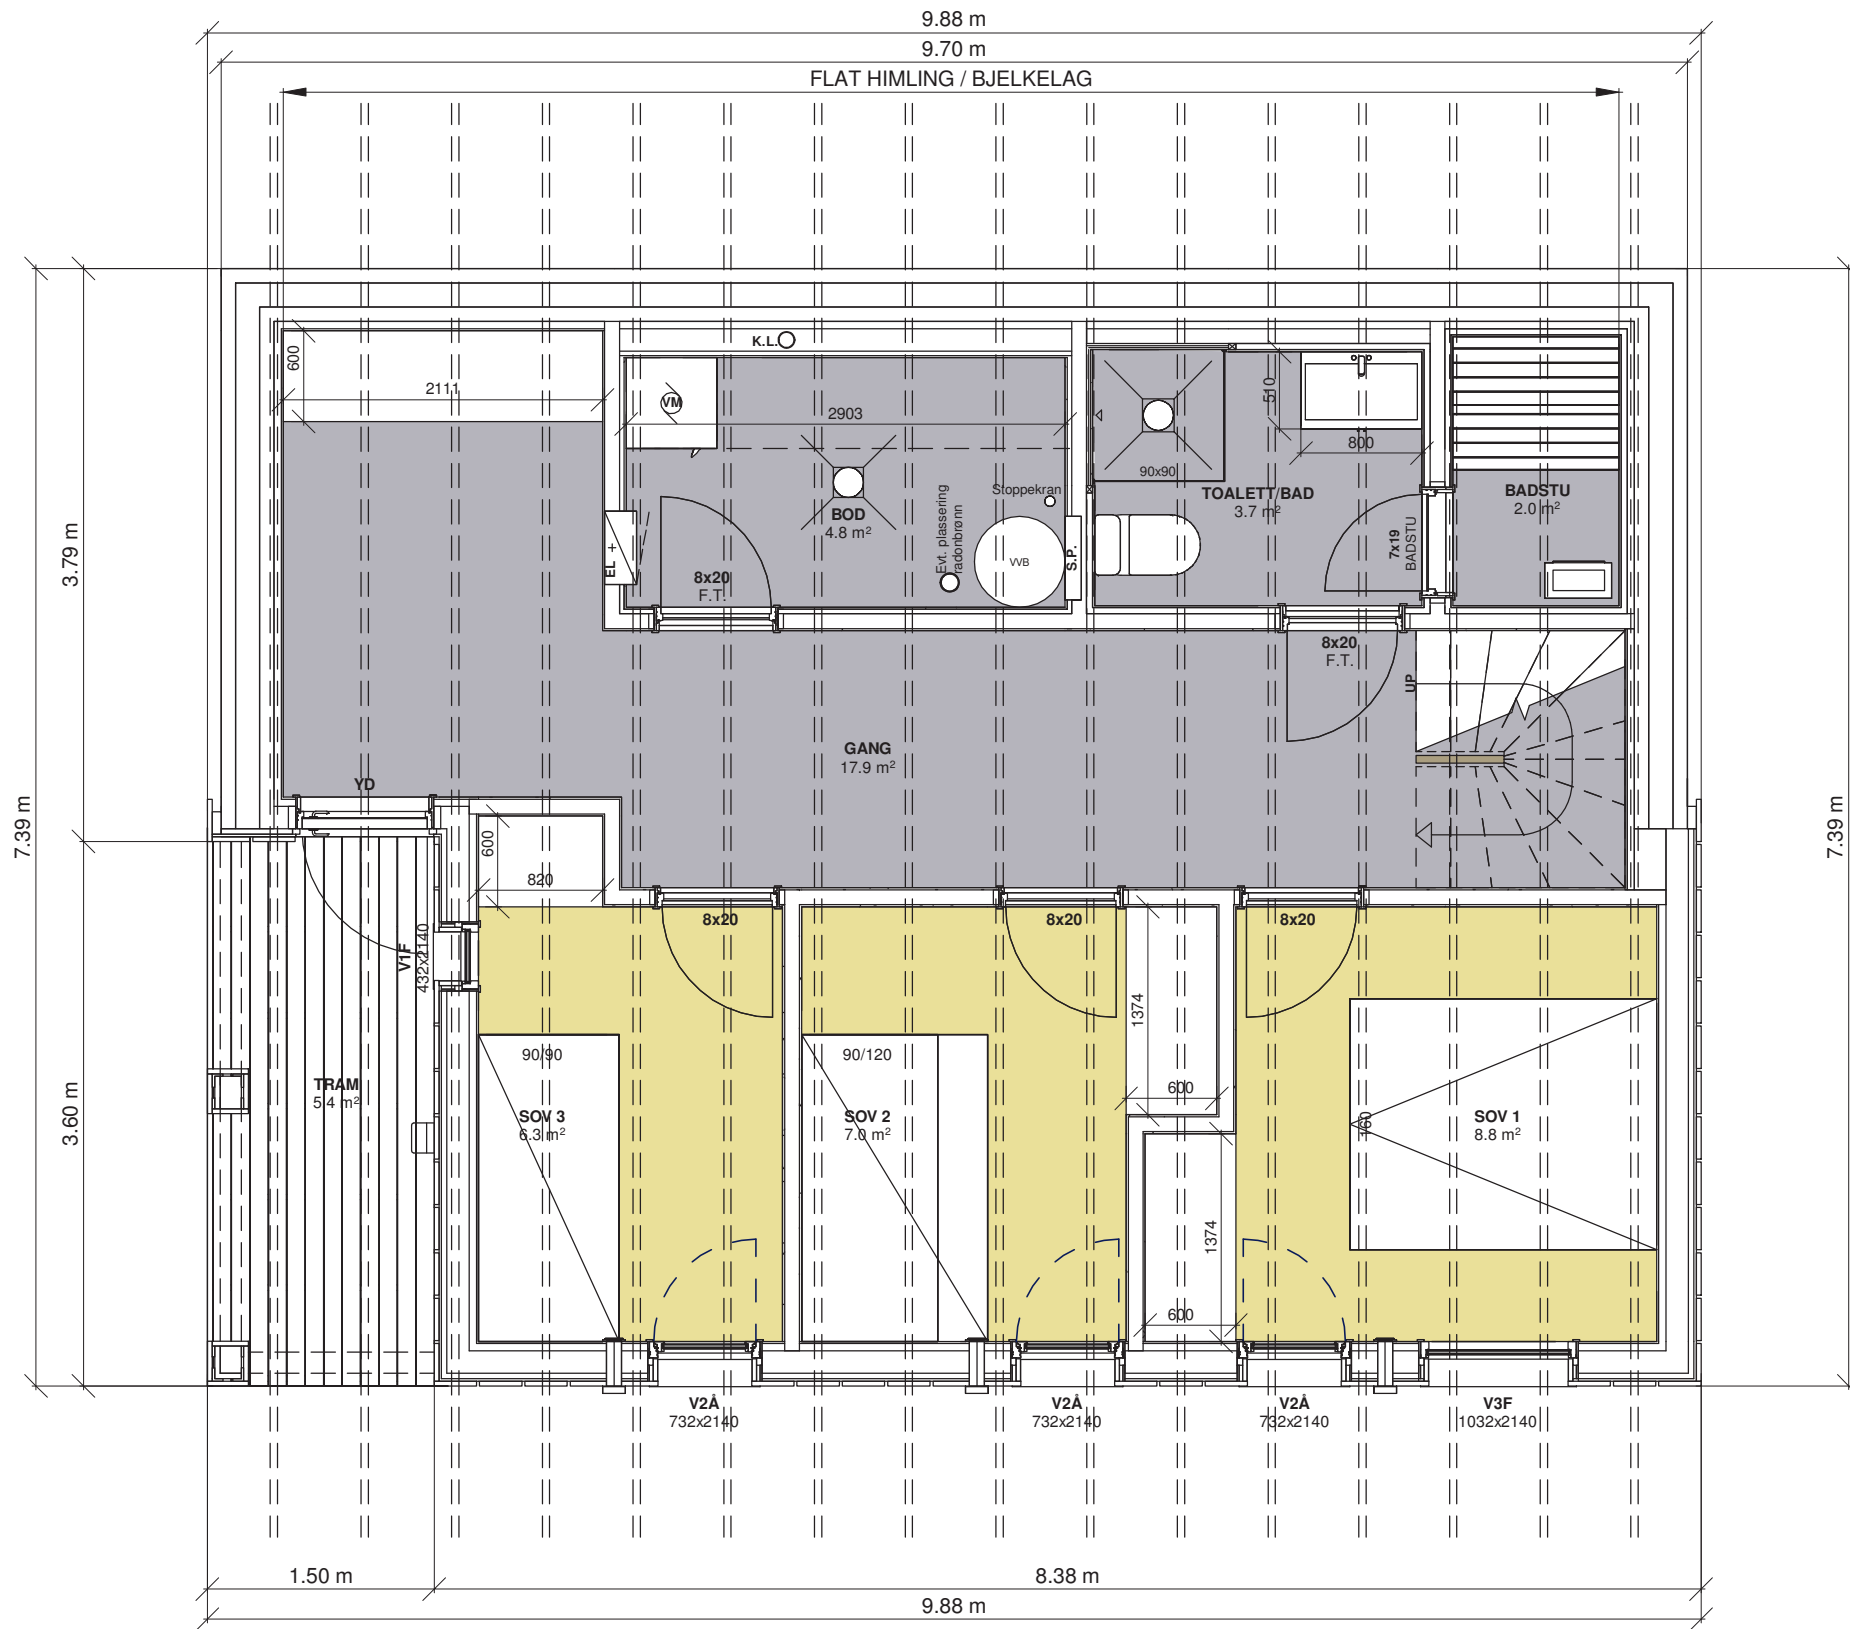

VY 16UH

LEVE HYTTER AS

PLAN SOKKELETASJE - HTH


Prosjektnummer:  
Målestokk:  
Dato:  
Tegnet av:

VY 16UH  
1 : 50  
10.12.2021  
Terje Plassen

Vy 16UH - 14

Leve  Hytter

www.levemytter.no  
Granrudvegen 6 / 2636 Øyer  
Tlf: 47 67 04 00

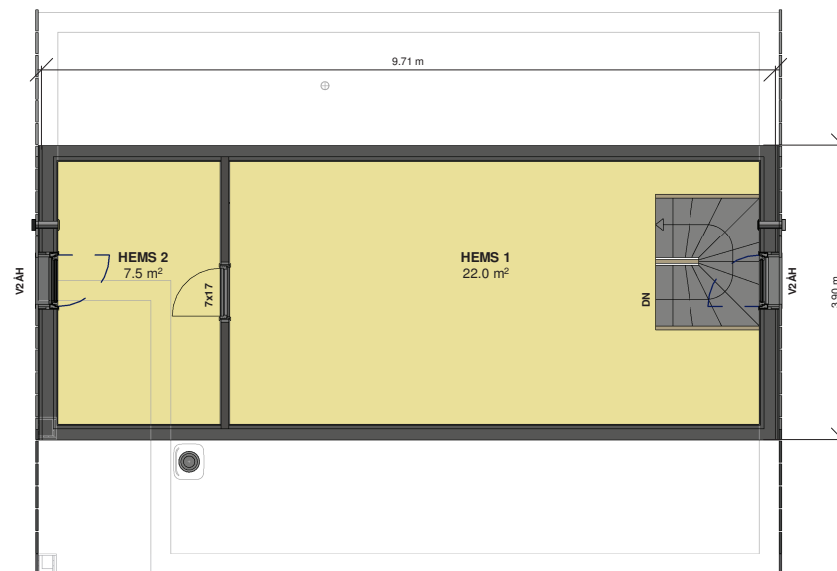

VY 16UH

LEVE HYTTER AS

PLAN - HEMS

Prosjektnummer:

Målestokk:

Dato:

Tegnet av:

VY 16UH

1 : 100


10.12.2021

Terje Plassen

Vy 16UH - 15

Leve  Hytter

www.levehytter.no  
 Granrudvegen 6 / 2636 Øyer  
 Tlf: 47 67 04 00

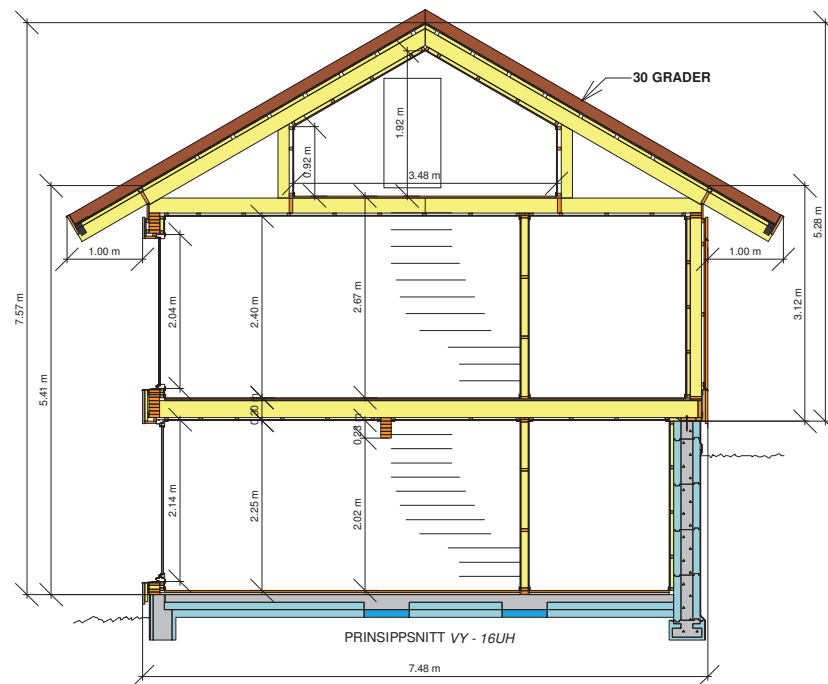

VY 16UH

LEVE HYTTER AS

PRINSIPPSNITT VY 16UH

Prosjektnummer:

VY 16UH

Målestokk:

1 : 100

Dato:

10.12.2021

Tegnet av:

Terje Plassen

VY

Leve  Hytter

www.levehytter.no  
 Granrudvegen 6 / 2636 Øyer  
 Tlf: 47 67 04 00



VY 16UH

LEVE HYTTER AS

FASADE 1

Prosjektnummer:

VY 16UH

Målestokk:

Dato:

10.12.2021


Tegnet av:

Terje Plassen

Vy 16UH - 9

Leve  Hytter

[www.levehytter.no](http://www.levehytter.no)  
Granrudvegen 6 / 2636 Øyer  
Tlf: 47 67 04 00

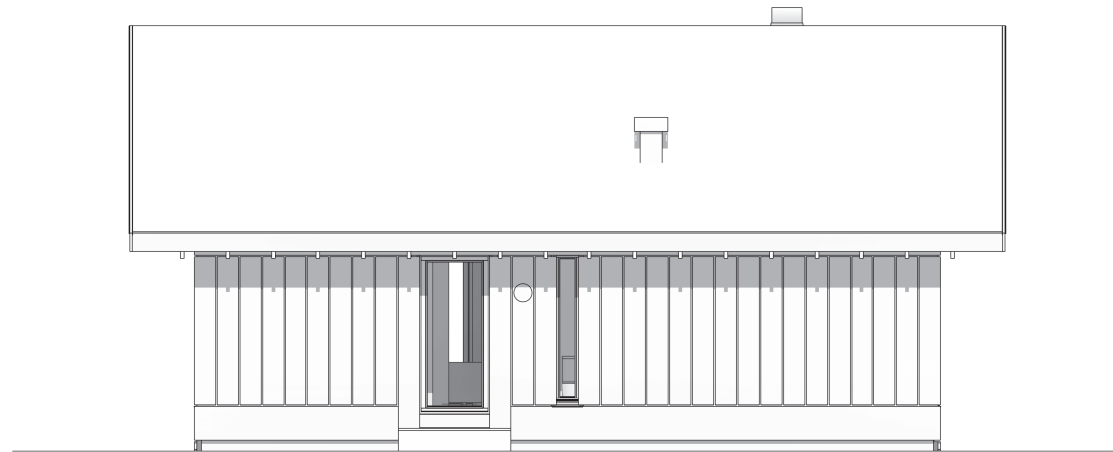

VY 16UH

LEVE HYTTER AS

FASADE 2

Prosjektnummer:  
Målestokk:  
Dato:  
Tegnet av:

VY 16UH

10.12.2021  
Terje Plassen

Vy 16UH - 10

Leve  Hytter

[www.levehytter.no](http://www.levehytter.no)  
Granrudvegen 6 / 2636 Øyer  
Tlf: 47 67 04 00





VY 16UH

LEVE HYTTER AS

FASADE 3

Prosjektnummer:

Målestokk:

Dato:

Tegnet av:

VY 16UH


10.12.2021

Terje Plassen

Vy 16UH - 11

Leve  Hytter

[www.levehytter.no](http://www.levehytter.no)  
Granrudvegen 6 / 2636 Øyer  
Tlf: 47 67 04 00

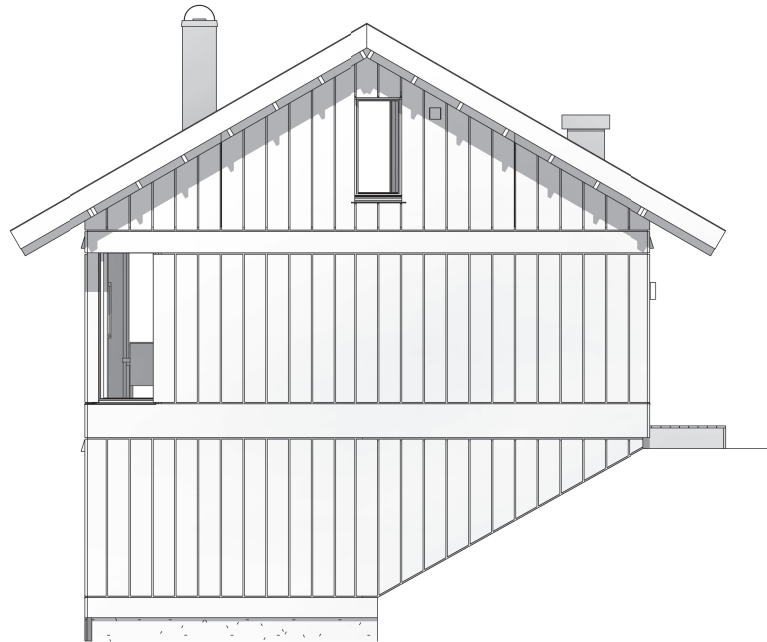

VY 16UH

LEVE HYTTER AS

FASADE 4

Prosjektnummer:  
Målestokk:  
Dato:  
Tegnet av:


VY 16UH

10.12.2021  
Terje Plassen

Vy 16UH - 12

Leve  Hytter

[www.levehytter.no](http://www.levehytter.no)  
Granrudvegen 6 / 2636 Øyer  
Tlf: 47 67 04 00

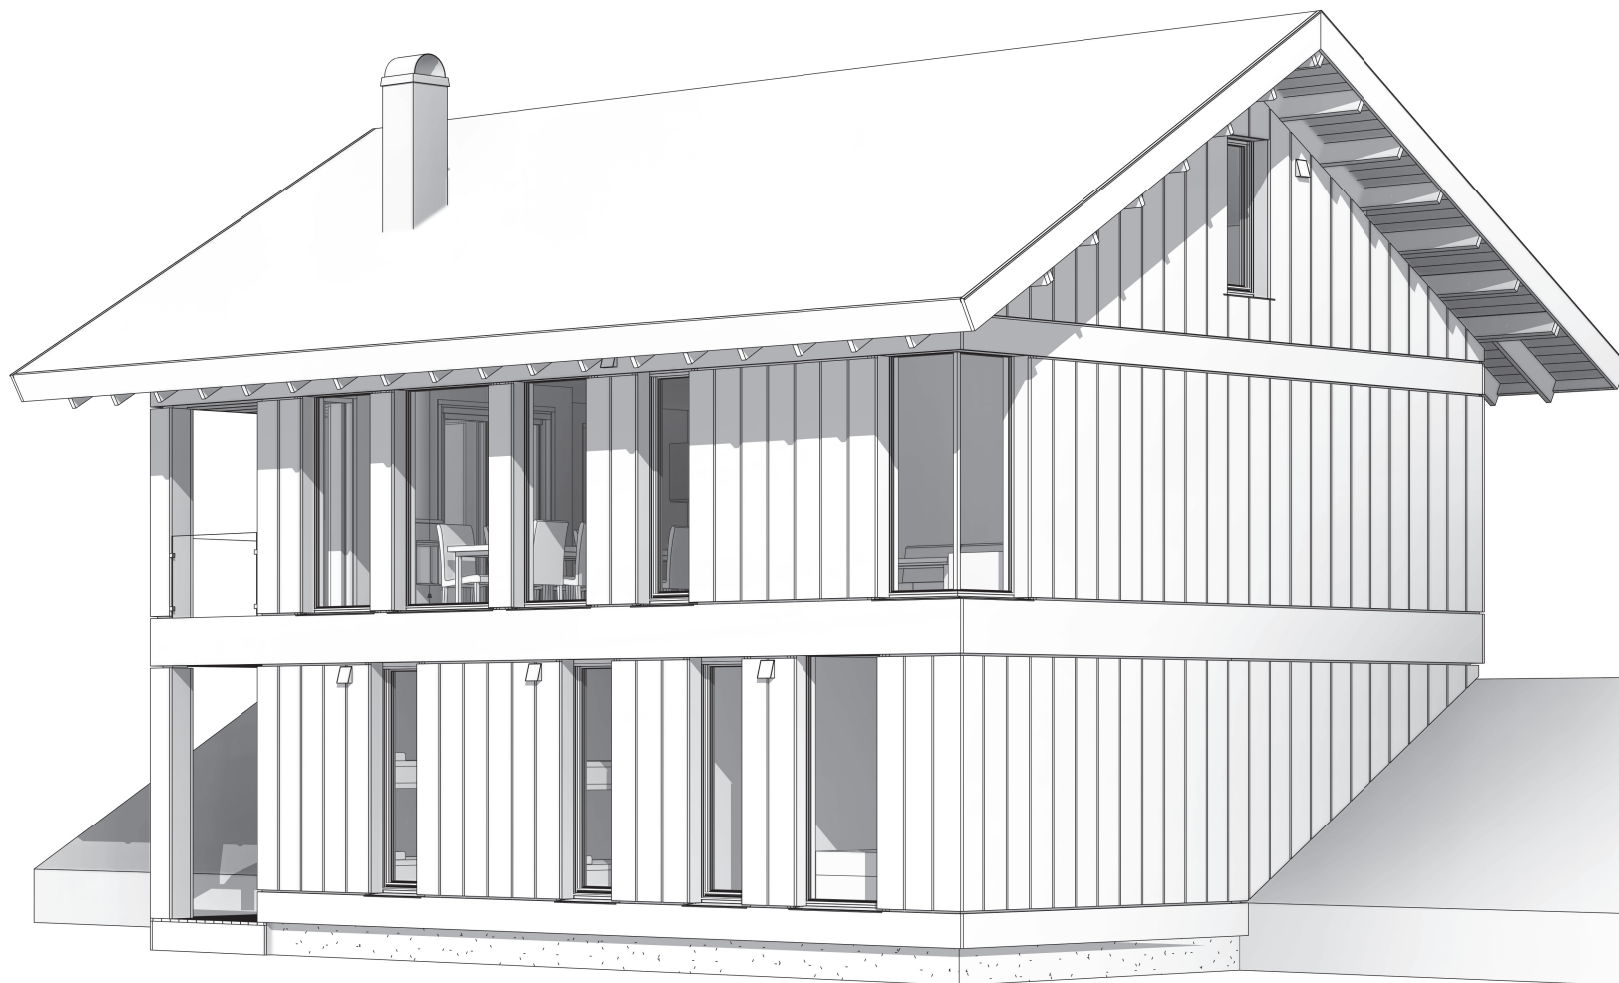

VY 16UH

LEVE HYTTER AS

PERSPEKTIV 1

Prosjektnummer:  
Målestokk:  
Dato:  
Tegnet av:

VY 16UH

10.12.2021  
Terje Plassen

Vy 16UH - 5

Leve  Hytter

[www.levehytter.no](http://www.levehytter.no)  
Granrudvegen 6 / 2636 Øyer  
Tlf: 47 67 04 00



VY 16UH

LEVE HYTTER AS

PERSPEKTIV 2

Prosjektnummer:

VY 16UH

Målestokk:

Dato:

10.12.2021


Tegnet av:

Terje Plassen

Vy 16UH - 6

Leve  Hytter

[www.levehytter.no](http://www.levehytter.no)  
Granrudvegen 6 / 2636 Øyer  
Tlf: 47 67 04 00

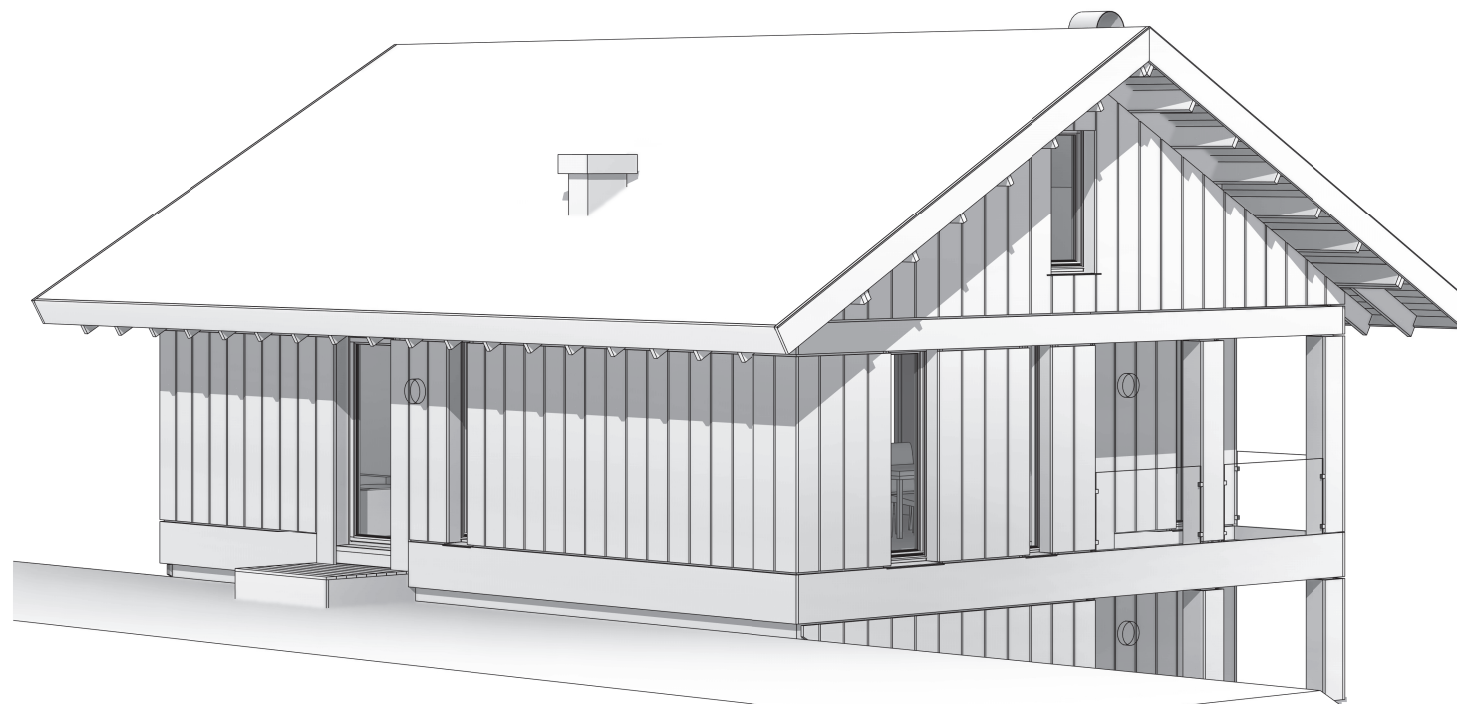

VY 16UH

LEVE HYTTER AS

PERSPEKTIV 3

Prosjektnummer:  
Målestokk:  
Dato:  
Tegnet av:


VY 16UH

10.12.2021  
Terje Plassen

Vy 16UH - 7

Leve  Hytter

[www.levehytter.no](http://www.levehytter.no)  
Granrudvegen 6 / 2636 Øyer  
Tlf: 47 67 04 00

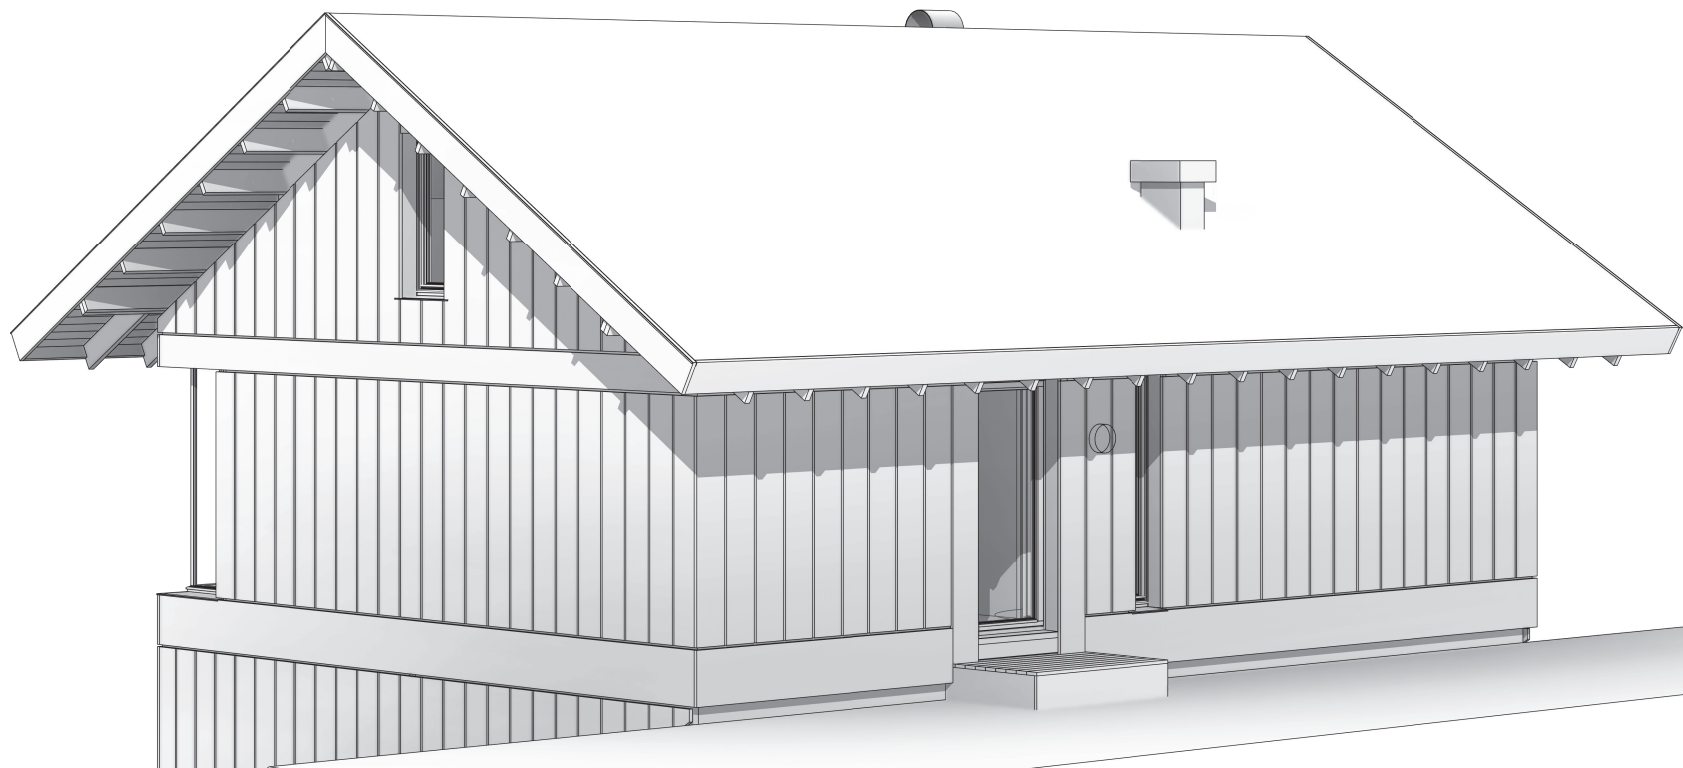

VY 16UH

LEVE HYTTER AS

PERSPEKTIV 4

Prosjektnummer:  
Målestokk:  
Dato:  
Tegnet av:

VY 16UH

10.12.2021  
Terje Plassen

Vy 16UH - 8

Leve  Hytter

[www.levehytter.no](http://www.levehytter.no)  
Granrudvegen 6 / 2636 Øyer  
Tlf: 47 67 04 00