


Disse tegningene kan ikke benyttes i prosjekter hvor Nordlyshytter AS ikke er produsent. Det kan forekomme mindre avvik på innvendige mål.


Salgstegninger


Oppdragsgiver:	Prosjektnr:					Tegn. Navn	Gnr./bnr.:	Dato:	Fag:
	NORDLYSHYTTER 2.0							Adresse	04.04.2024
 Nordlyshytter Økernveien 94 0579 Oslo Tlf: 22 16 35 00 www.nordlyshytter.no	Frøya 75					Versjon	Kommune	Tegningsnr.:	Rev.
						Kontr.	Plan 1 etasje	A-101	
	Rev.	Dato	Rev. gjelder			Tegn.	Kontr.	Målestokk	1:100

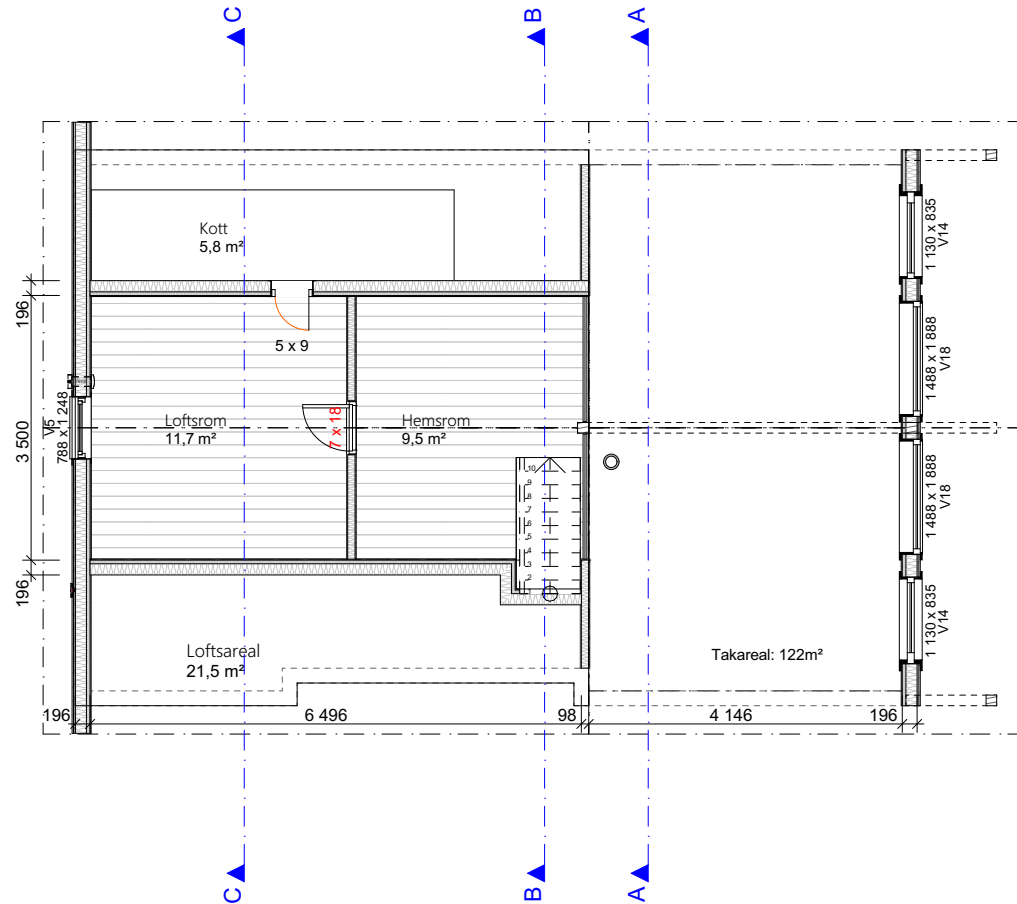

Disse tegningene kan ikke benyttes i prosjekter hvor Nordlyshytter AS ikke er produsent. Det kan forekomme mindre avvik på innvendige mål.

Salgstegninger


Oppdragsgiver:	Prosjektnr:					Tegn. Navn	Gnr./bnr.: Adresse Kommune	Dato:	Fag:
	NORDLYSHYTTER 2.0							04.04.2024	ARK
 Nordlyshytter Økernveien 94 0579 Oslo Tlf: 22 16 35 00 www.nordlyshytter.no	Frøya 75					Versjon		Tegningsnr.:	Rev.
								A-102	
							Kontr.	Loftsplan	Målestokk
	Rev.	Dato	Rev. gjelder		Tegn.	Kontr.		1:100	

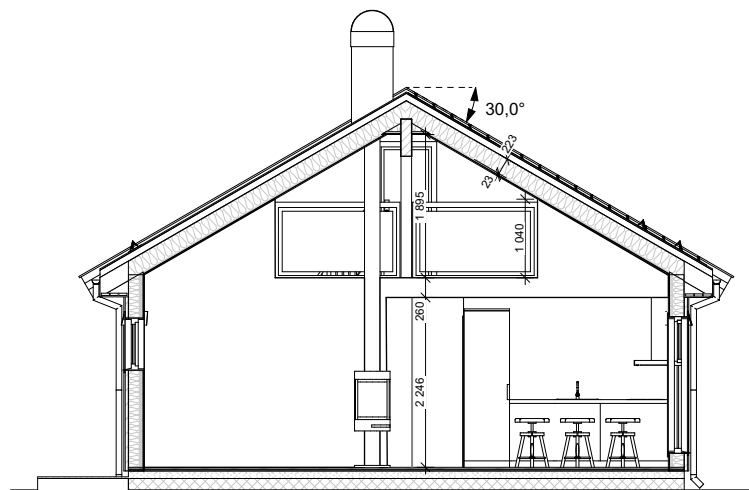


Ved utstikking må ansvarlig utførende kontrollere på plassen at eksisterende og planlagt terreng samsvarer med prosjekteringsgrunnlaget i søknaden. Ved avvik må det meldes inn til ansvarlig prosjekterende.

Disse tegningene kan ikke benyttes i prosjekter hvor Nordlyshytter AS ikke er produsent. Det kan forekomme mindre avvik på innvendige mål.


Salgstegninger

Oppdragsgiver:	Prosjektnr:					Tegn. Navn	Gnr./bnr.:	Dato:	Fag:
	NORDLYSHYTTER 2.0							04.04.2024	ARK
 Nordlyshytter Økernveien 94 0579 Oslo Tlf: 22 16 35 00 www.nordlyshytter.no	Frøya 75					Versjon	Adresse	Tegningsnr.:	Rev.
						Kontr.	Kommune	A-103	
	Rev.	Dato	Rev. gjelder		Tegn.	Kontr.	Snitt A	Målestokk	1:100

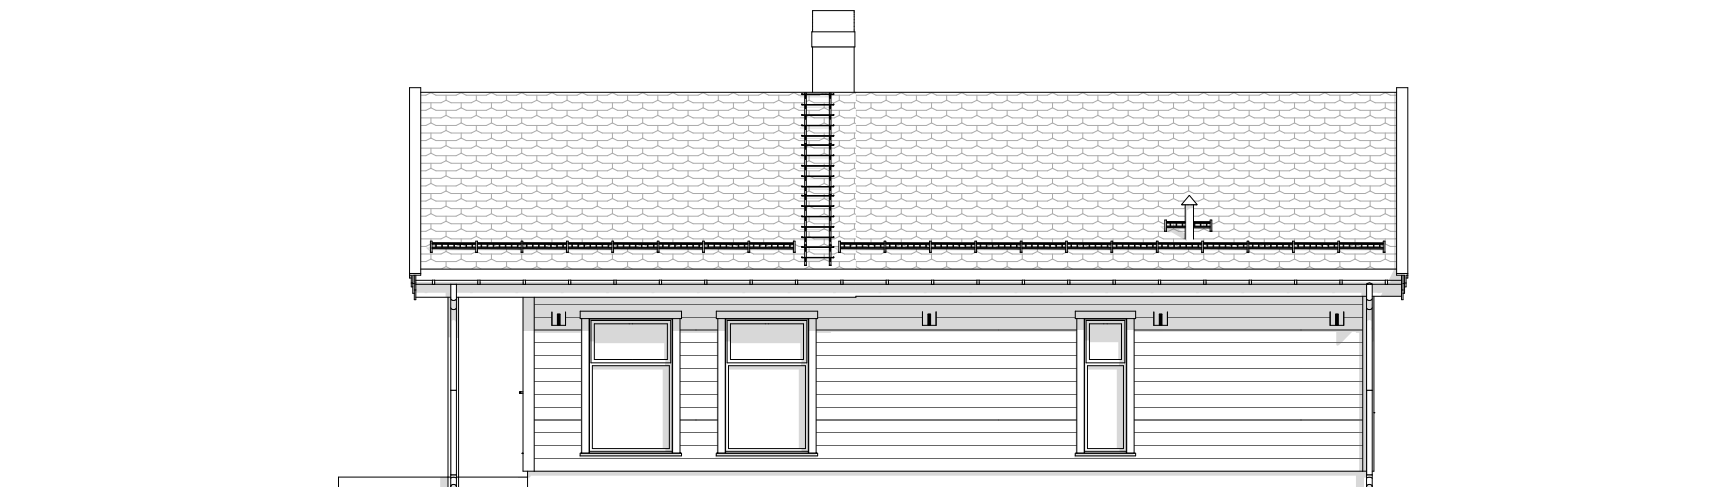

Disse tegningene kan ikke benyttes i prosjekter hvor Nordlyshytter AS ikke er produsent. Det kan forekomme mindre avvik på innvendige mål.


Salgstegninger

Oppdragsgiver:	Prosjektnr:					Tegn. Navn	Gnr./bnr.:	Dato:	Fag:
	NORDLYSHYTTER 2.0							04.04.2024	ARK
 Nordlyshytter Økernveien 94 0579 Oslo Tlf: 22 16 35 00 www.nordlyshytter.no	Frøya 75					Versjon	Adresse	Tegningsnr.:	Rev.
						Kontr.	Kommune	A-108	
	Rev.	Dato	Rev. gjelder		Tegn.	Kontr.	Fasade 3	Målestokk	1:100




Disse tegningene kan ikke benyttes i prosjekter hvor Nordlyshytter AS ikke er produsent. Det kan forekomme mindre avvik på innvendige mål.

Salgstegninger


Oppdragsgiver:	Prosjektnr:					Tegn. Navn	Gnr./bnr.:	Dato:	Fag:
	NORDLYSHYTTER 2.0							Adresse	04.04.2024
 Nordlyshytter Økernveien 94 0579 Oslo Tlf: 22 16 35 00 www.nordlyshytter.no	Frøya 75					Versjon	Kommune	Tegningsnr.:	Rev.
						Kontr.	Fasade 4	A-109	
	Rev.	Dato	Rev. gjelder			Tegn.	Kontr.	Målestokk	1:100

«Kun ment som en illustrasjon»

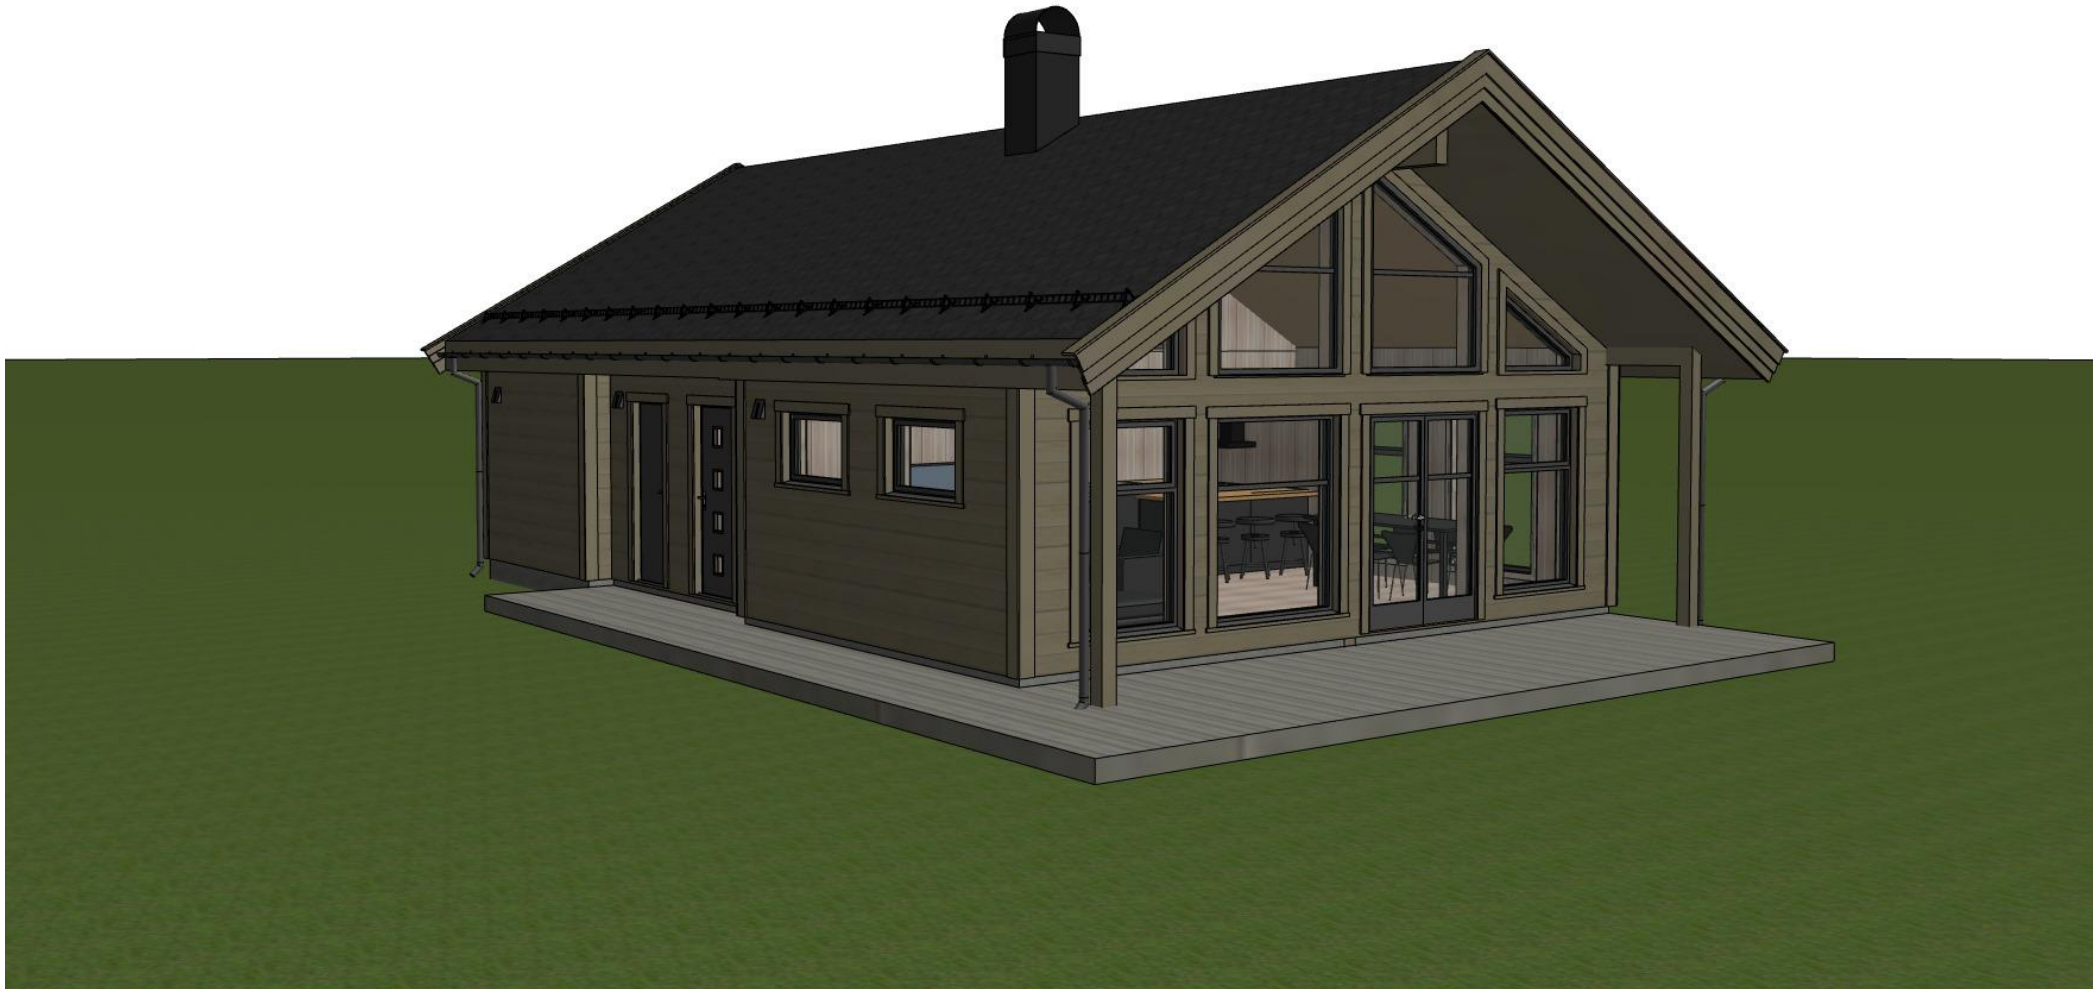


Disse tegningene kan ikke benyttes i prosjekter hvor Nordlyshytter AS ikke er produsent. Det kan forekomme mindre avvik på innvendige mål.

Salgstegninger

Oppdragsgiver:	Prosjektnr:					Tegn. Navn	Gnr./bnr.:	Dato:	Fag:
	NORDLYSHYTTER 2.0							Adresse	04.04.2024
 Nordlyshytter	Frøya 75					Versjon	Kommune	Tegningsnr.:	Rev.
	Økernveien 94 0579 Oslo Tlf: 22 16 35 00 www.nordlyshytter.no					Kontr.	Perspektiv	A-110	
	Rev.	Dato	Rev. gjelder		Tegn.	Kontr.		Målestokk	Mål
								1:219,34, 1:168,43	1:168,43

«Kun ment som en illustrasjon»

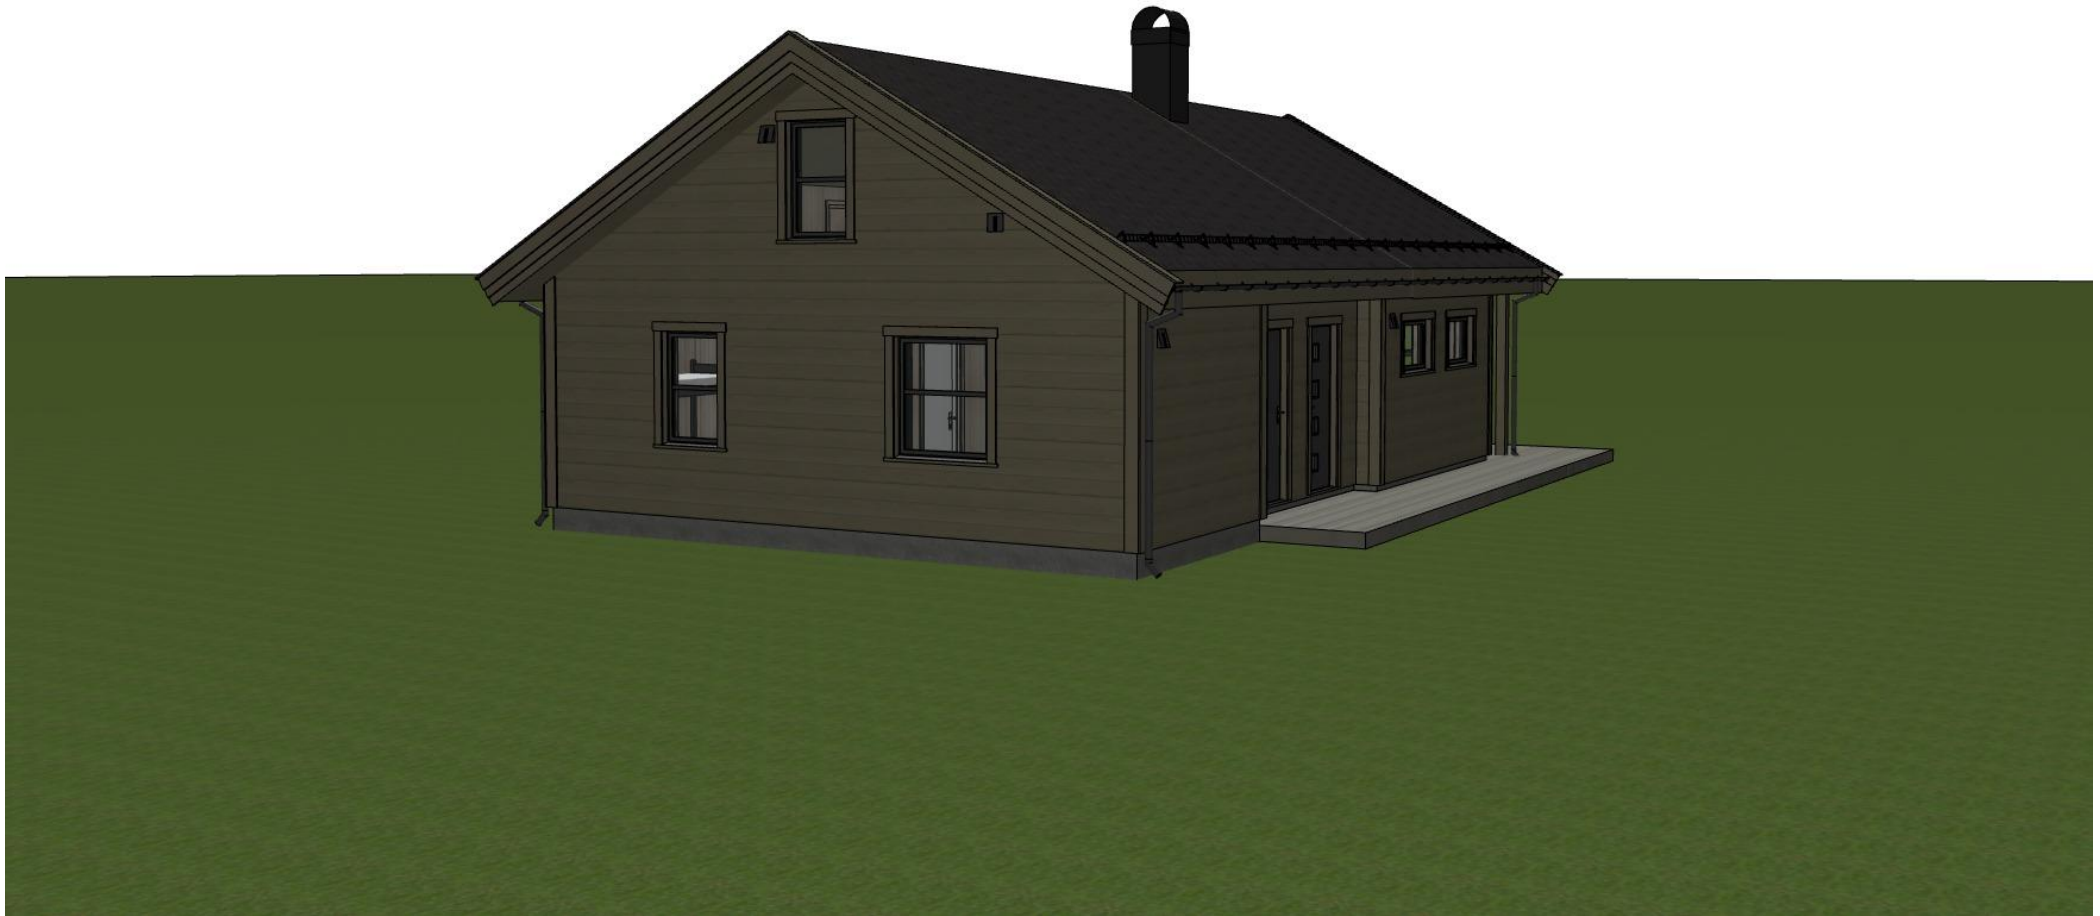

Disse tegningene kan ikke benyttes i prosjekter hvor Nordlyshytter AS ikke er produsent. Det kan forekomme mindre avvik på innvendige mål.

Salgstegninger


Oppdragsgiver:	Prosjektnr:					Tegn. Navn	Gnr./bnr.:	Dato:	Fag:
	NORDLYSHYTTER 2.0							Navn	Adresse
 Nordlyshytter Økernveien 94 0579 Oslo Tlf: 22 16 35 00 www.nordlyshytter.no	Frøya 75					Versjon	Kommune	Tegningsnr.:	Rev.
								A-111	
							Kontr.	Perspektiv	Målestokk
	Rev.	Dato	Rev. gjelder			Tegn.	Kontr.		

«Kun ment som en illustrasjon»



Disse tegningene kan ikke benyttes i prosjekter hvor Nordlyshytter AS ikke er produsent. Det kan forekomme mindre avvik på innvendige mål.

Salgstegninger

Oppdragsgiver:	Prosjektnr:					Tegn. Navn	Gnr./bnr.:	Dato:	Fag:
	NORDLYSHYTTER 2.0							Navn	Adresse
 Nordlyshytter Økernveien 94 0579 Oslo Tlf: 22 16 35 00 www.nordlyshytter.no	Frøya 75					Versjon	Kommune	Tegningsnr.:	Rev.
						Kontr.	Perspektiv	A-112	
	Rev.	Dato	Rev. gjelder			Tegn.	Kontr.	Målestokk	1:168,24

«Kun ment som en illustrasjon»



Disse tegningene kan ikke benyttes i prosjekter hvor Nordlyshytter AS ikke er produsent. Det kan forekomme mindre avvik på innvendige mål.

Salgstegninger

Oppdragsgiver:	Prosjektnr:					Tegn. Navn	Gnr./bnr.:	Dato:	Fag:
	NORDLYSHYTTER 2.0							04.04.2024	ARK
 Nordlyshytter	Frøya 75					Kontr.	Adresse Kommune	Tegningsnr.:	Rev.
	Økernveien 94 0579 Oslo Tlf: 22 16 35 00 www.nordlyshytter.no							A-113	
	Rev.	Dato	Rev. gjelder		Tegn.			Kontr.	Målestokk
							Perspektiv	1:168,24	

«Kun ment som en illustrasjon»



Disse tegningene kan ikke benyttes i prosjekter hvor Nordlyshytter AS ikke er produsent. Det kan forekomme mindre avvik på innvendige mål.

Salgstegninger

Oppdragsgiver:	Prosjektnr:					Tegn. Navn	Gnr./bnr.:	Dato:	Fag:
	NORDLYSHYTTER 2.0							Versjon	Adresse
 Nordlyshytter Økernveien 94 0579 Oslo Tlf: 22 16 35 00 www.nordlyshytter.no	Frøya 75					Kontr.	Kommune	Tegningsnr.:	Rev.
								A-114	
								Perspektiv	Målestokk
		Rev.	Dato	Rev. gjelder		Tegn.	Kontr.	1:168,24	