

Disse tegningene kan ikke benyttes i prosjekter hvor Telemarkhytter AS ikke er produsent. Det kan forekomme mindre avvik på innvendig mål.

Salgstegninger

Oppdragsgiver:

Prosjektnr.:

TELEMARKHYTTER 2.0

Storeble hems

Økernveien 94
0579 Oslo
Tlf. 22 16 35 00
www.telemarkhytter.no

Gnr./bnr.:

Dato:

02.12.2024

Fag:

ARK

Tegningsnr.:

A-101

Tegn.

RBJ


TELEMARKHYTTER

Rev. Nr. Dato Beskrivelse


Tegn. Kontr.

Plan 1. etasje


1:100

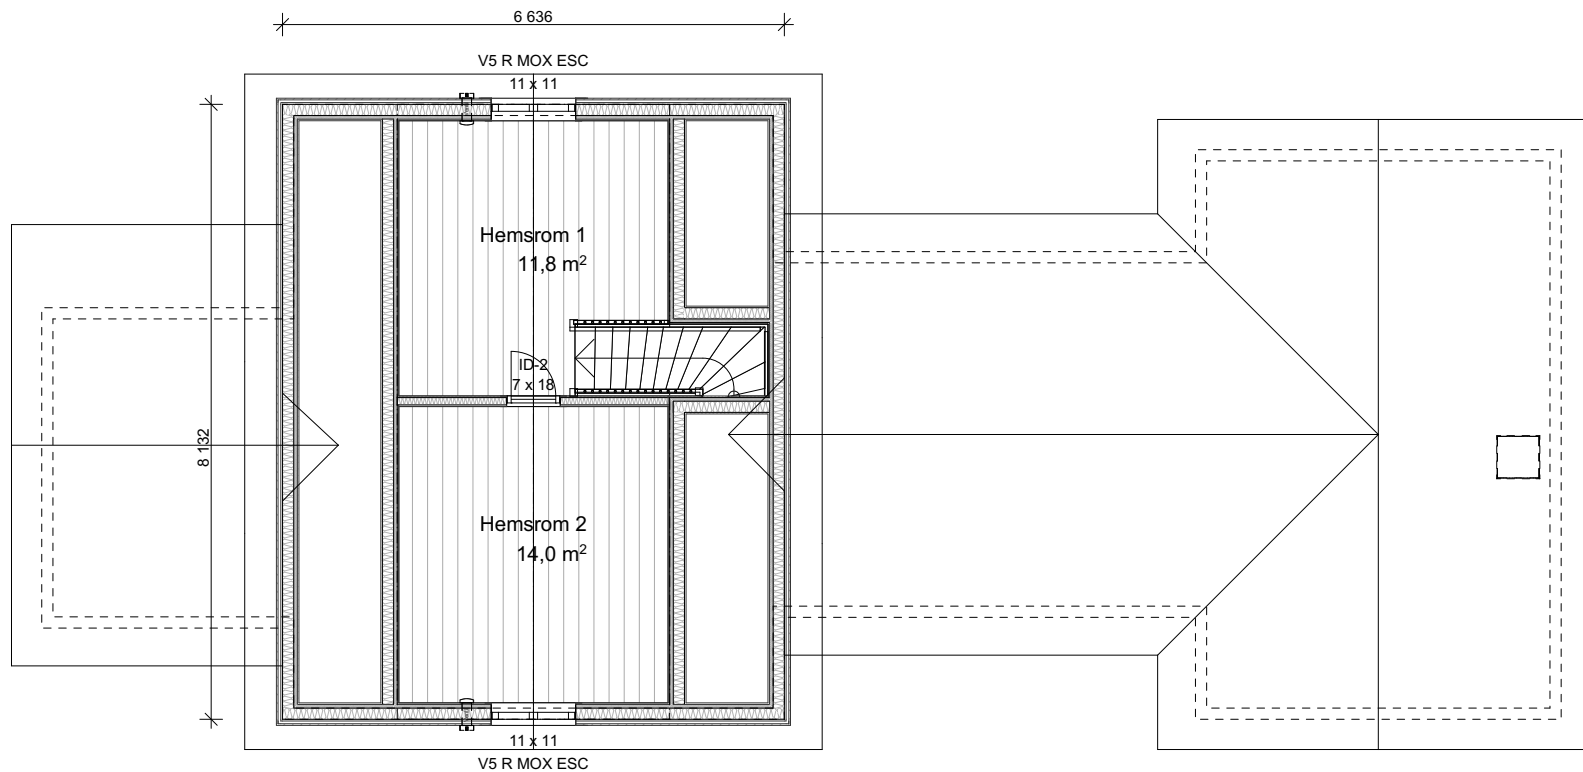

Disse tegningene kan ikke benyttes i prosjekter hvor Telemarkhytter AS ikke er produsent. Det kan forekomme mindre avvik på innvendig mål.								Salgstegninger		
Oppdragsgiver:	Prosjektnr:							Gnr./bnr.:	Dato:	Fag:
	TELEMARKHYTTER 2.0								02.12.2024	ARK
	Storeble hems								Tegningsnr.:	Tegn.
									A-102	RBJ
TELEMARKHYTTER	Økernveien 94 0579 Oslo Tlf. 22 16 35 00 www.telemarkhytter.no	Rev.	Nr.	Dato	Beskrivelse	Tegn.	Kontr.	Plan 2. etasje		1:100

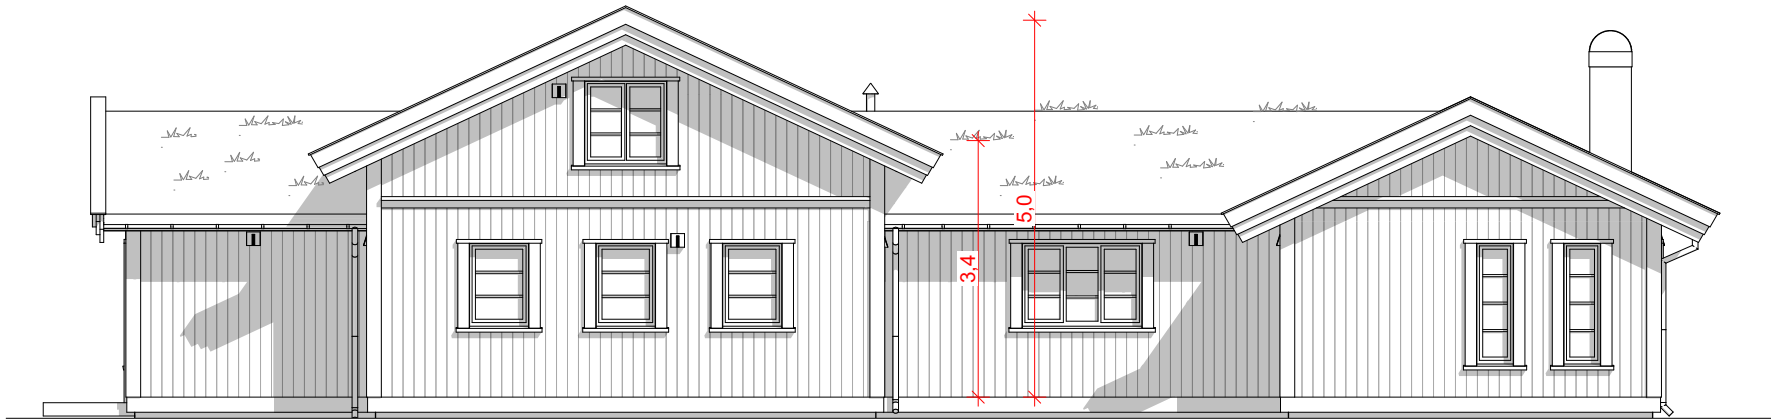


Fasade 1

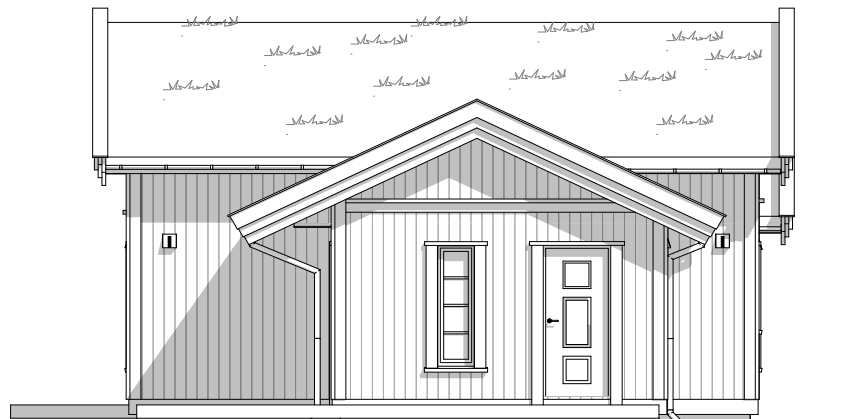


Fasade 2

Disse tegningene kan ikke benyttes i prosjekter hvor Telemarkhytter AS ikke er produsent. Det kan forekomme mindre avvik på innvendig mål.						Salgstegninger			
Oppdragsgiver:	Prosjektnr:					Gnr./bnr.:	Dato:	Fag:	
	TELEMARKHYTTER 2.0						02.12.2024	ARK	
	Storeble hems						Tegningsnr.:	Tegn.	
							A-104	RBJ	
TELEMARKHYTTER	Økernveien 94 0579 Oslo Tlf. 22 16 35 00 www.telemarkhytter.no	Rev.	Nr.	Dato	Beskrivelse	Tegn.	Kontr.	Fasade 1 og 2 1:100	

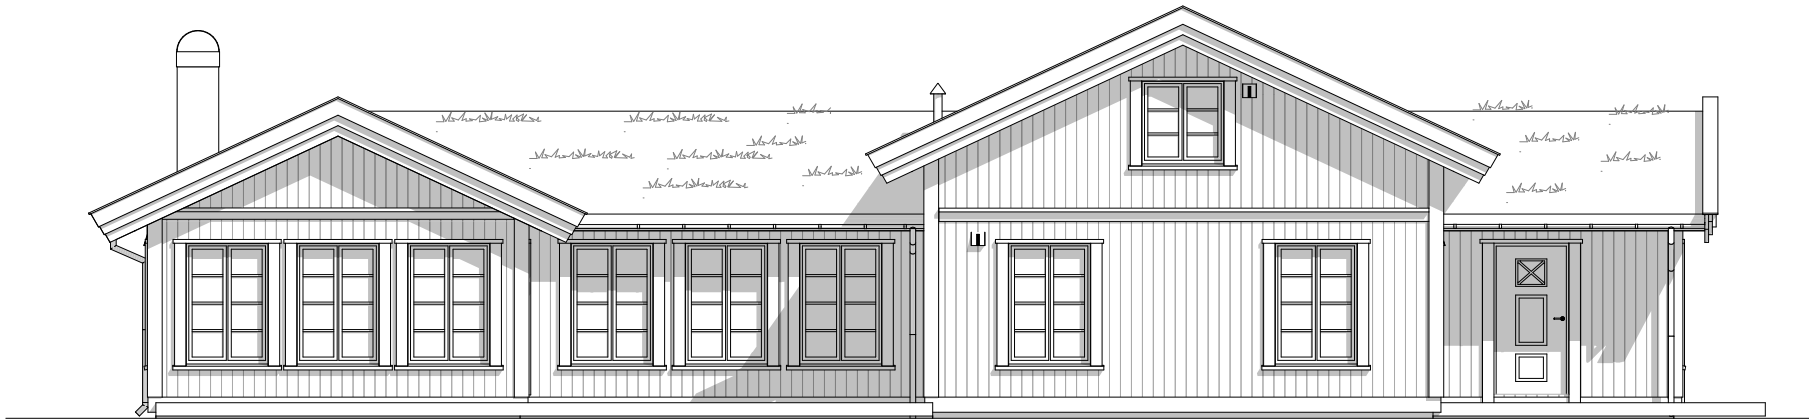


Fasade 3

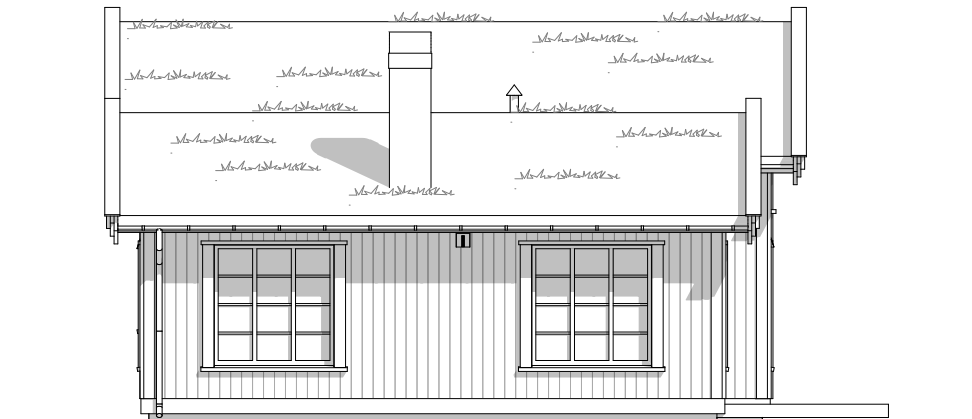

Fasade 4

Disse tegningene kan ikke benyttes i prosjekter hvor Telemarkhytter AS ikke er produsent. Det kan forekomme mindre avvik på innvendig mål.								Salgstegninger		
Oppdragsgiver:	Prosjektnr:							Gnr./bnr.:	Dato:	Fag:
	TELEMARKHYTTER 2.0								02.12.2024	ARK
	Storeble hems								Tegningsnr.:	Tegn.
									A-105	RBJ
TELEMARKHYTTER	Økernveien 94 0579 Oslo Tlf. 22 16 35 00 www.telemarkhytter.no	Rev.	Nr.	Dato	Beskrivelse	Tegn.	Kontr.	Fasade 3 og 4		1:100

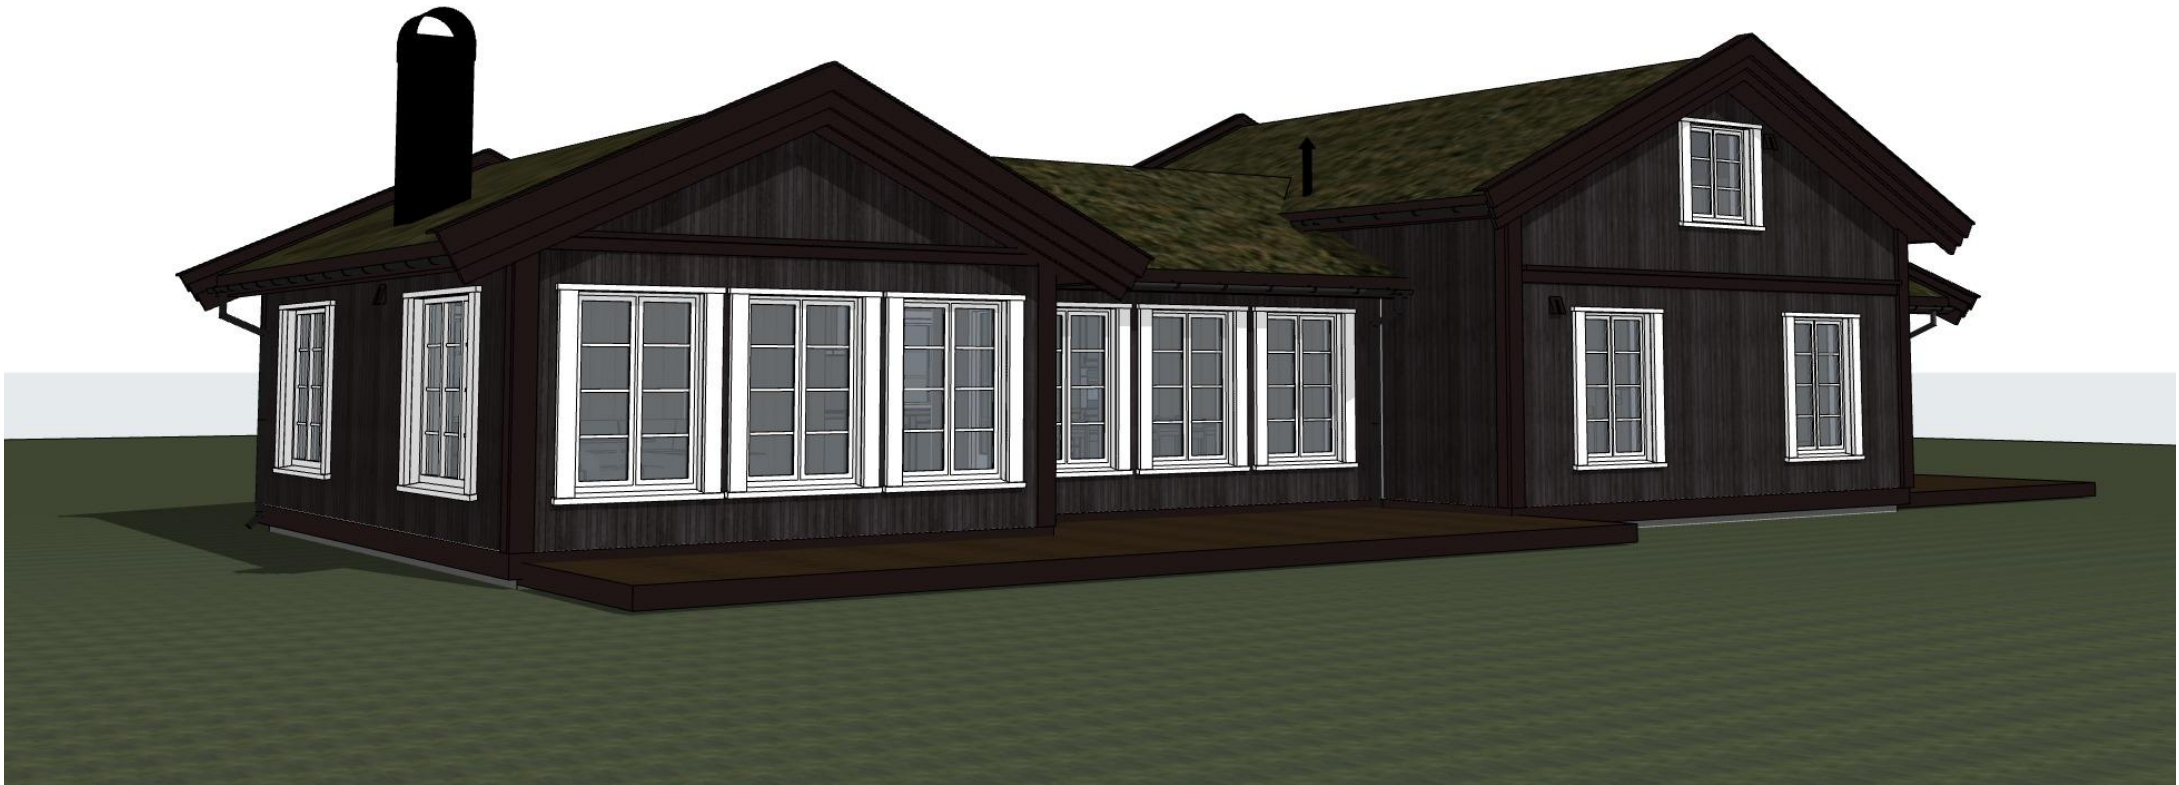

Disse tegningene kan ikke benyttes i prosjekter hvor Telemarkhytter AS ikke er produsent. Det kan forekomme mindre avvik på innvendig mål.									Salgstegninger		
Oppdragsgiver:	Prosjektnr:								Gnr./bnr.:	Dato:	Fag:
	TELEMARKHYTTER 2.0									02.12.2024	ARK
	Storeble hems									Tegningsnr.:	Tegn.
										A-107	RBJ
TELEMARKHYTTER	Økernveien 94 0579 Oslo Tlf. 22 16 35 00 www.telemarkhytter.no	Rev.	Nr.	Dato	Beskrivelse	Tegn.	Kontr.	Perspektiv	1:239,84		



<p><i>Disse tegningene kan ikke benyttes i prosjekter hvor Telemarkhytter AS ikke er produsent. Det kan forekomme mindre avvik på innvendig mål.</i></p>								Salgstegninger	
Oppdragsgiver:	Prosjektnr:					Gnr./bnr.:	Dato:	Fag:	
	TELEMARKHYTTER 2.0						02.12.2024	ARK	
	Storeble hems						Tegningsnr.:	Tegn.	
							A-108	RBJ	
TELEMARKHYTTER	Økernveien 94 0579 Oslo Tlf. 22 16 35 00 www.telemarkhytter.no	Rev.	Nr.	Dato	Beskrivelse	Tegn.	Perspektiv		
						Kontr.	1:226,79		

