





Utskrift fra Norkart AS kartklient

Dato: 22.03.2024

Målestokk: 1:500

Koordinatsystem: UTM 32N

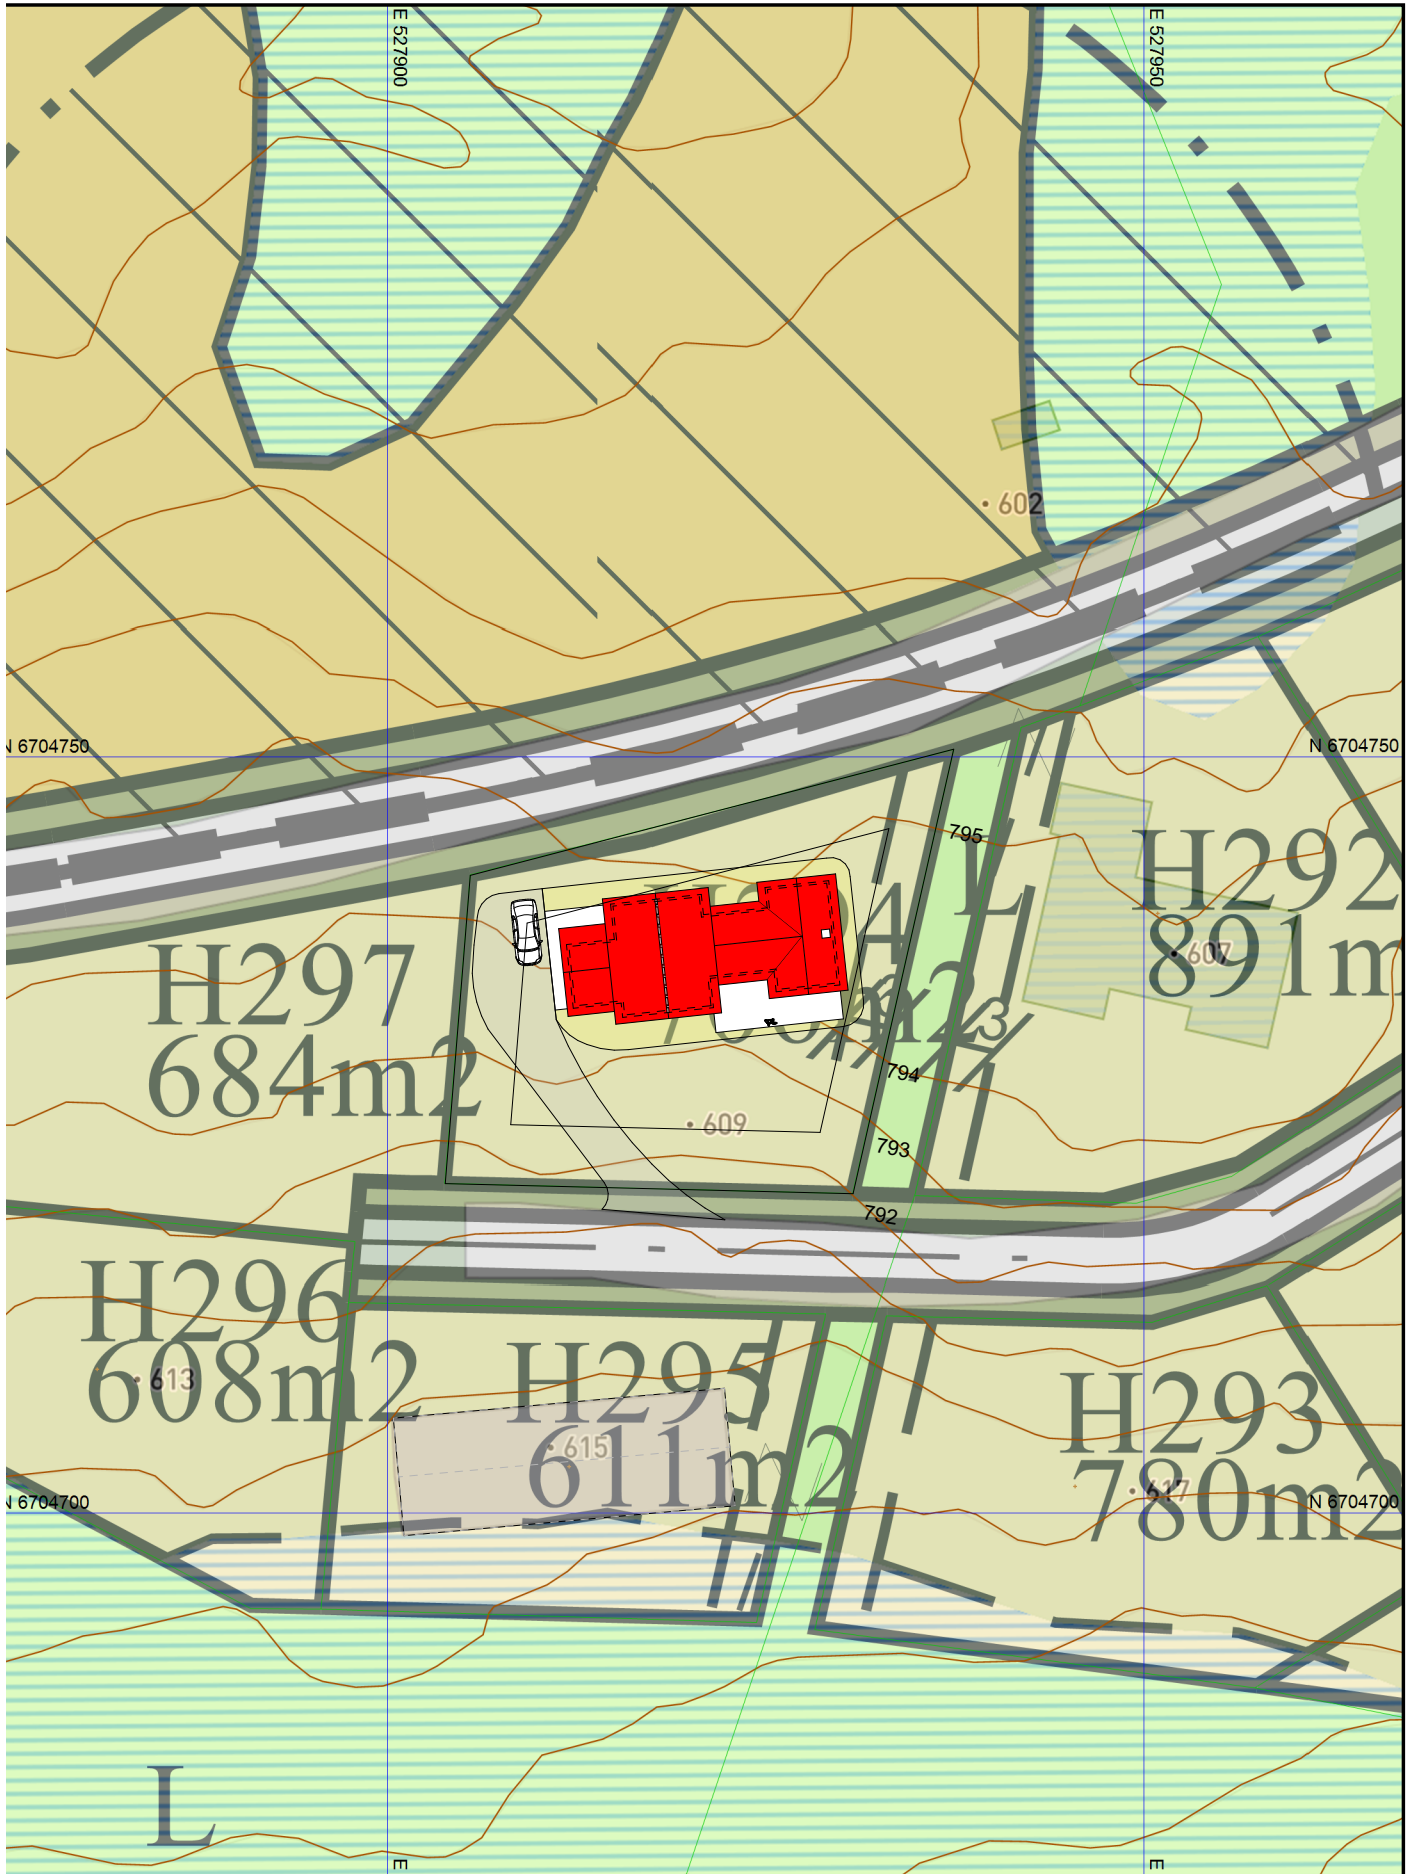

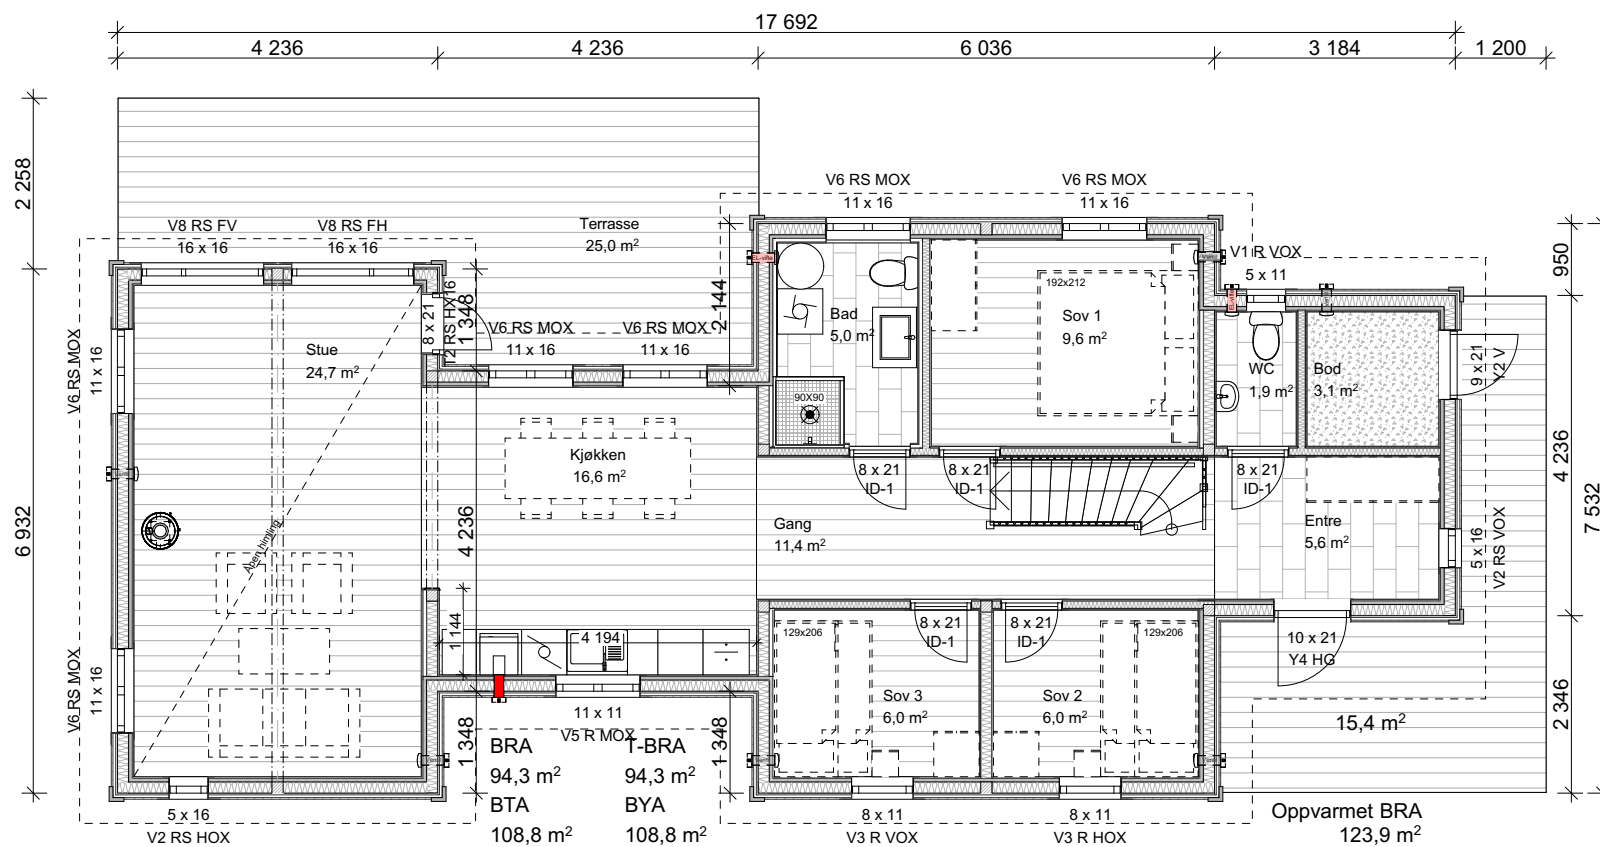

Disse tegningene kan ikke benyttes i prosjekter hvor Telemarkhytter AS ikke er produsent. Det kan forekomme mindre avvik på innvendig mål.

Oppdragsgiver:

Prosjektnr.:
TELEMARKHYTTER 2.0
Rognli panorama oppstue

TELEMARKHYTTER

Økernveien 94
0579 Oslo
Tlf. 22 16 35 00
www.telemarkhytter.no

Rev.	Nr.	Dato	Beskrivelse

Tegn.	Kontr.

Salgstegninger

Gnr./bnr.: 10/641
Turufjell H294
Flå kommune

Plan 1. etasje


Dato:
25.03.2024

Tegningsnr.:
A-101

Fag:
ARK



Tegn.
RBJ

1:100


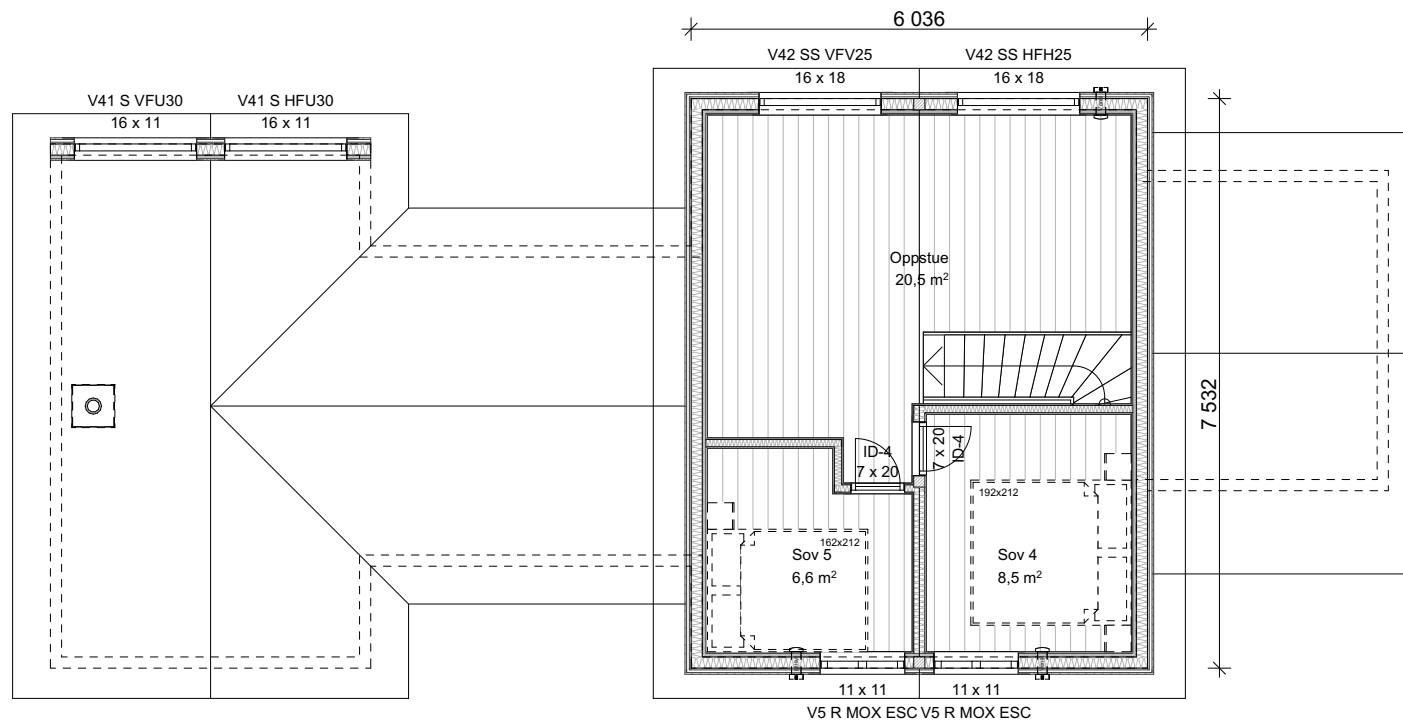


BTA T-BRA BRA
 35,8 m² 29,6 m² 29,6 m²



Disse tegningene kan ikke benyttes i prosjekter hvor Telemarkhytter AS ikke er produsent. Det kan forekomme mindre avvik på innvendig mål.				Salgstegninger			
Oppdragsgiver:		Prosjektnr.:					
TELEMARKHYTTETTER		TELEMARKHYTTETTER 2.0		Tegn.:		Tegningsnr.: A-102	
Økerveien 94 0579 Oslo Tlf. 22 16 35 00 www.telemarkhytter.no		Rognli panorama oppstue		Kontr.:		Tegn. RBJ	
Rev.	Nr.	Dato	Beskrivelse	Tegn.	Kontr.	Plan 2. etasje	
						1:100	

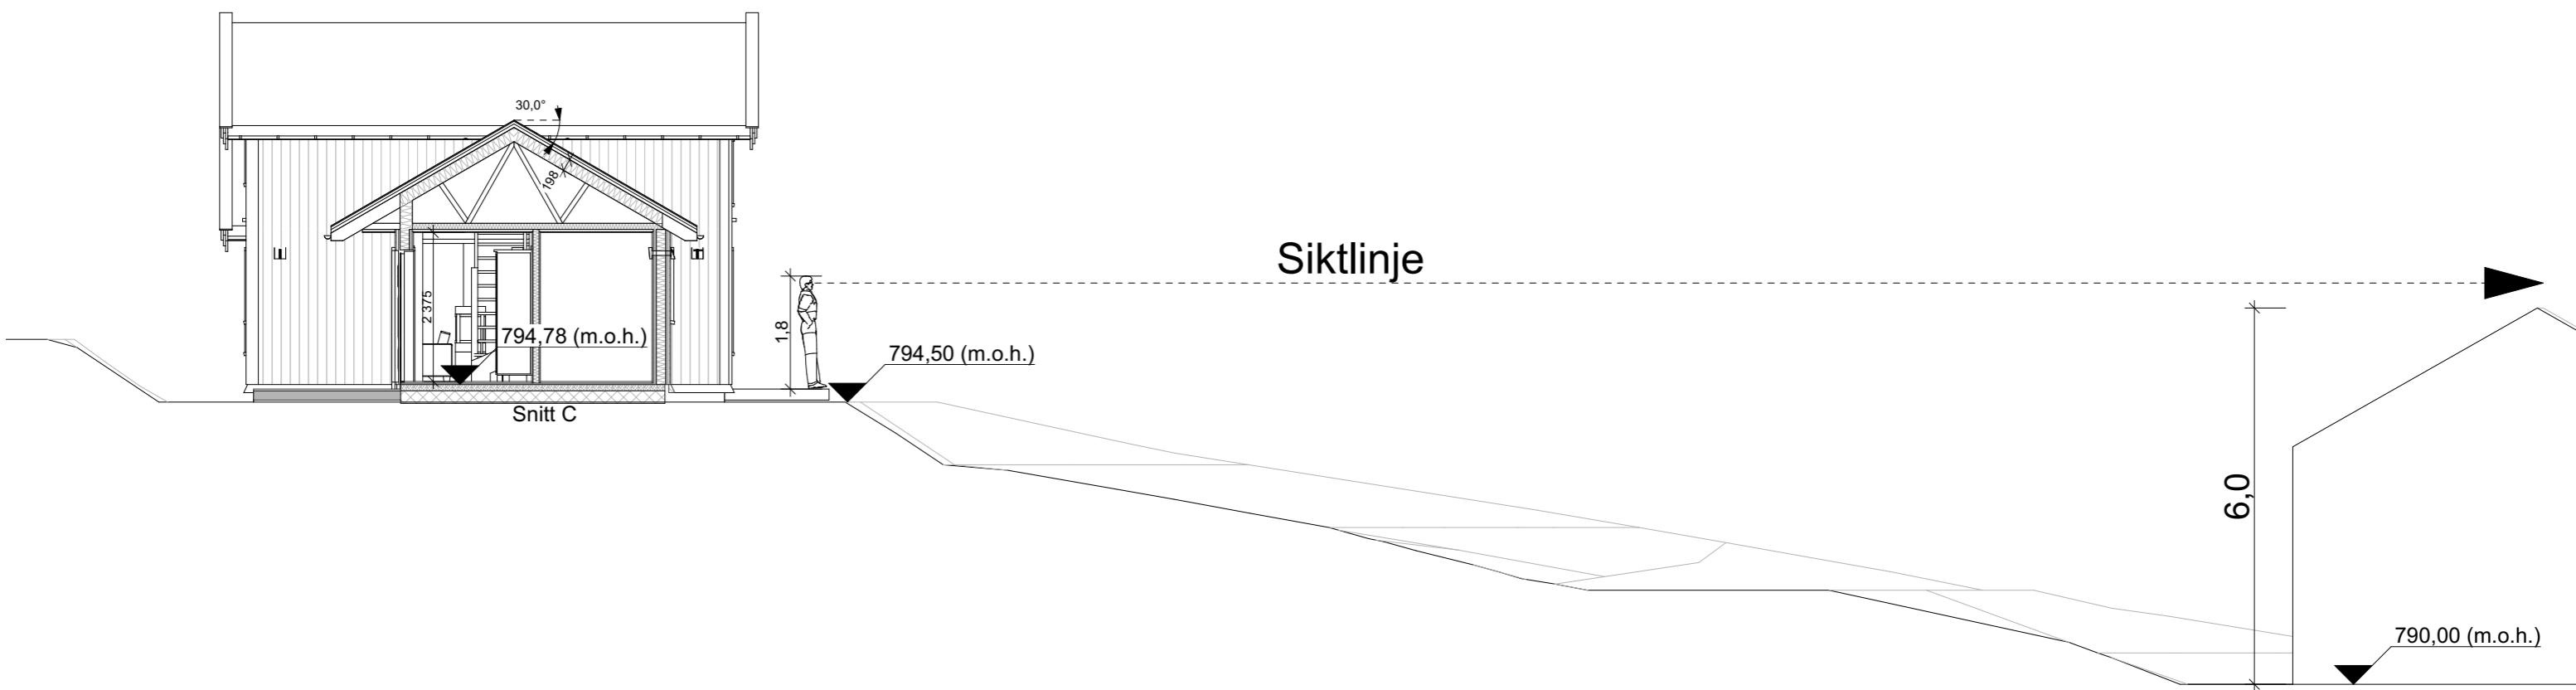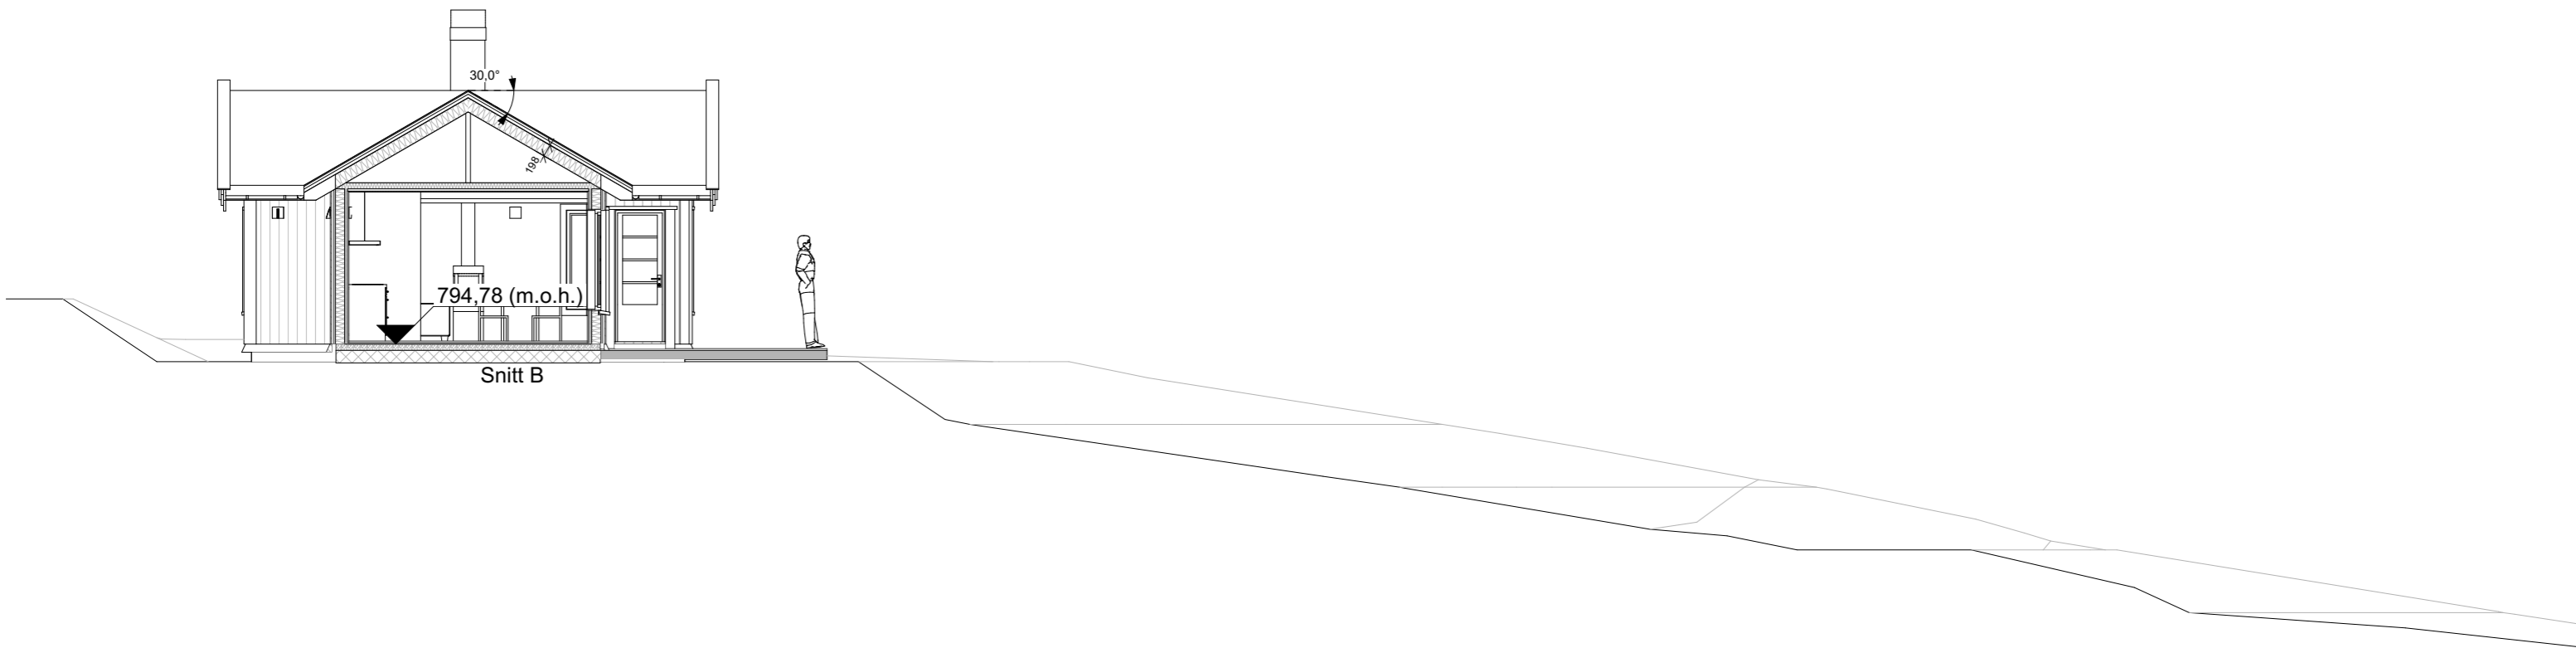

Disse tegningene kan ikke benyttes i prosjekter hvor Telemarkhytter AS ikke er produsent. Det kan forekomme mindre avvik på innvendig mål.				Salgstegninger					
Oppdragsgiver:	Prosjektnr:					Dato:	Fag:		
	TELEMARKHYTTER 2.0			25.03.2024	ARK				
	Rognli panorama oppstue			Tegningsnr.:	Tegn.				
				A-104	RBJ				
TELEMARKHYTTER	Økemveien 94 0579 Oslo Tlf. 22 16 35 00 www.telemarkhytter.no	Rev.	Nr.	Dato	Beskrivelse	Tegn.	Kontr.	Snitt B og C	1:100

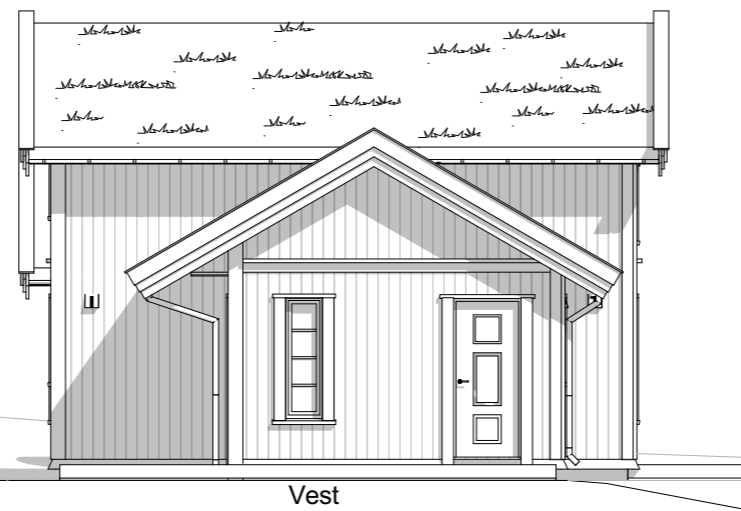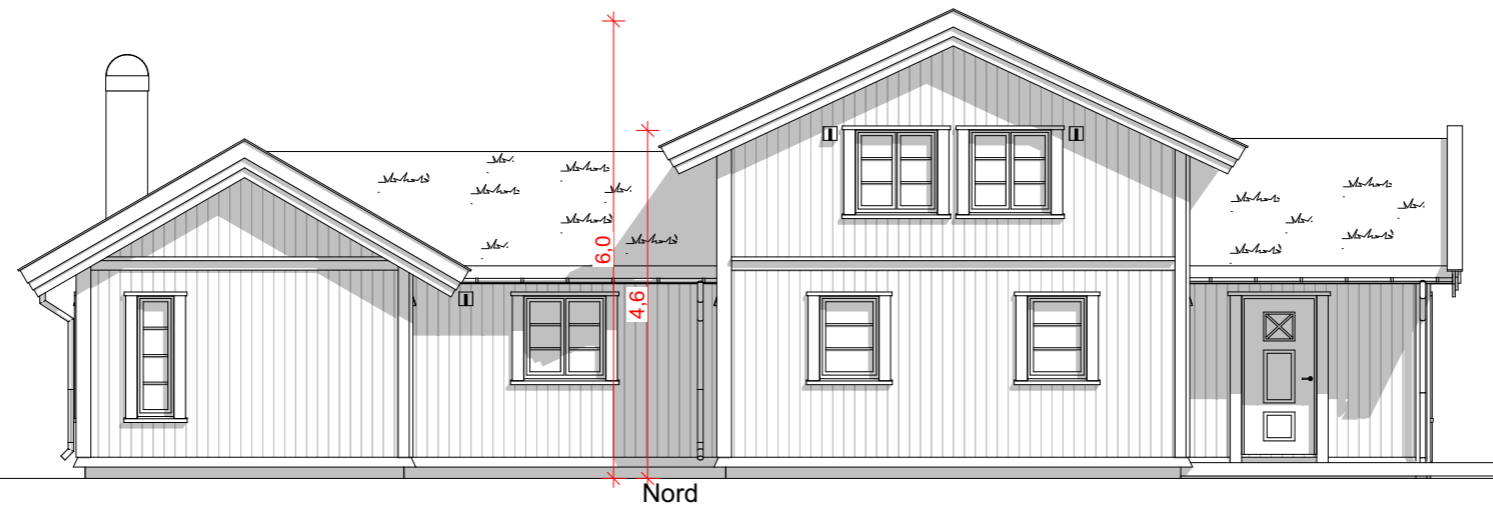

Disse tegningene kan ikke benyttes i prosjekter hvor Telemarkhytter AS ikke er produsent. Det kan forekomme mindre avvik på innvendig mål.						Salgstegninger			
Oppdragsgiver:	Prosjektnr:					Gnr./bnr.: 10/641	Dato:	Fag:	
	TELEMARKHYTTER 2.0					Turufjell H294	25.03.2024	ARK	
	Rognli panorama oppstue					Flå kommune	Tegningsnr.:	Tegn.	
							A-105	RBJ	
TELEMARKHYTTER	Økemveien 94 0579 Oslo Tlf: 22 16 35 00 www.telemarkhytter.no	Rev.	Nr.	Dato	Beskrivelse	Tegn.	Kontr.	1:100	
								Fasade 1 og 2	

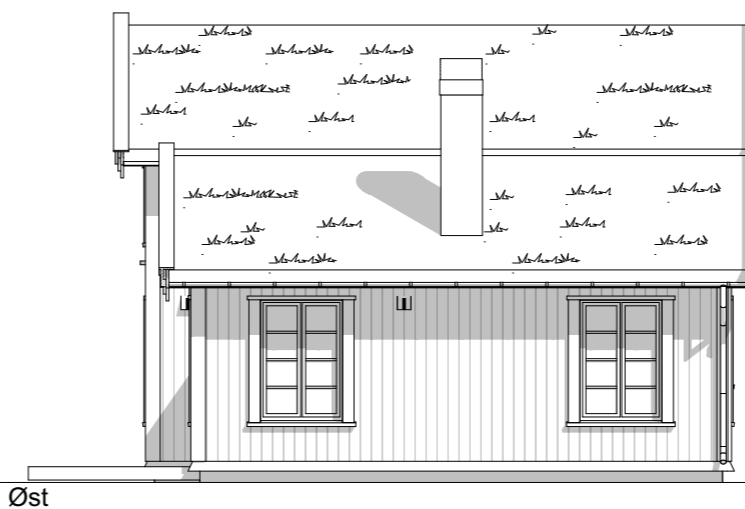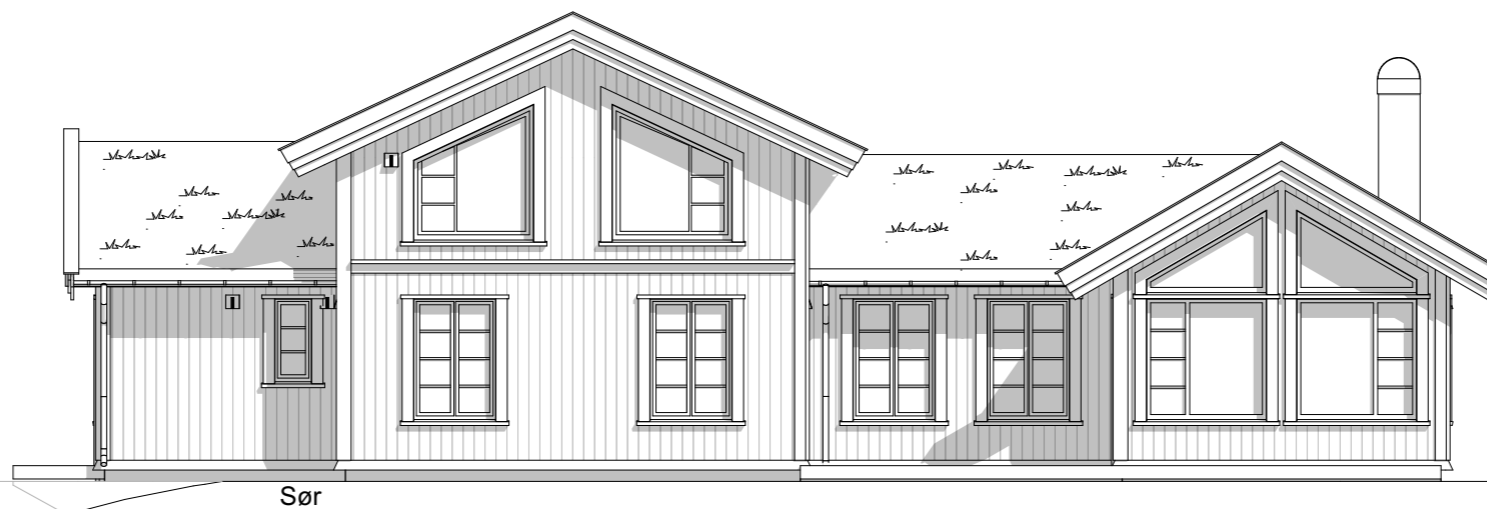

Disse tegningene kan ikke benyttes i prosjekter hvor Telemarkhytter AS ikke er produsent. Det kan forekomme mindre avvik på innvendig mål.						Salgstegninger			
Oppdragsgiver:	Prosjektnr:					Gnr./bnr.: 10/641 Turufjell H294 Flå kommune	Dato:	Fag:	
	TELEMARKHYTTER 2.0						25.03.2024	ARK	
	Rognli panorama oppstue						Tegningsnr.:	Tegn.	
							A-106	RBJ	
TELEMARKHYTTER	Økemveien 94 0579 Oslo Tlf. 22 16 35 00 www.telemarkhytter.no	Rev.	Nr.	Dato	Beskrivelse	Tegn.	Kontr.	1:100	
								Fasade 3 og 4	



<p><i>Disse tegningene kan ikke benyttes i prosjekter hvor Telemarkhytter AS ikke er produsent. Det kan forekomme mindre avvik på innvendig mål.</i></p>						Salgstegninger			
Oppdragsgiver:	Prosjektnr:					Gnr./bnr.: 10/641	Dato:	Fag:	
	TELEMARKHYTTER 2.0					Turufjell H294	25.03.2024	ARK	
	Rognli panorama oppstue					Flå kommune	Tegningsnr.:	Tegn.	
							A-112	RBJ	
TELEMARKHYTTER	Økemveien 94 0579 Oslo Tlf: 22 16 35 00 www.telemarkhytter.no	Rev.	Nr.	Dato	Beskrivelse	Tegn.	Kontr.	Perspektiv	1:158,75

