

T-BRA BYA BRA BTA  
90,8 m<sup>2</sup> 103,0 m<sup>2</sup> 81,3 m<sup>2</sup> 93,6 m<sup>2</sup>

Disse tegningene kan ikke benyttes i  
prosjekter hvor Familiehytta AS ikke er produsent.  
Det kan forekomme mindre avvik på innvendig mål.


Oppdragsgiver  
Navn: Modell 2  
Prosjektnr:

Familiehytta

Økernveien 94  
0579 Oslo  
Tlf: 22 16 35 00  
www.familiehytta.no

## Furutangen 85 Salgstegninger

						Tegn. Navn	Gnr./bnr.:	Dato:	Fag:
						Versjon V20-1	Adresse postnr kommune	14.02.2024	ARK
						Kontr.	1. Etasje	Tegningsnr.: A-100	Rev.
Rev.	Dato	Rev. gjelder	Tegn.	Kontr.				Målestokk 1:100	mm

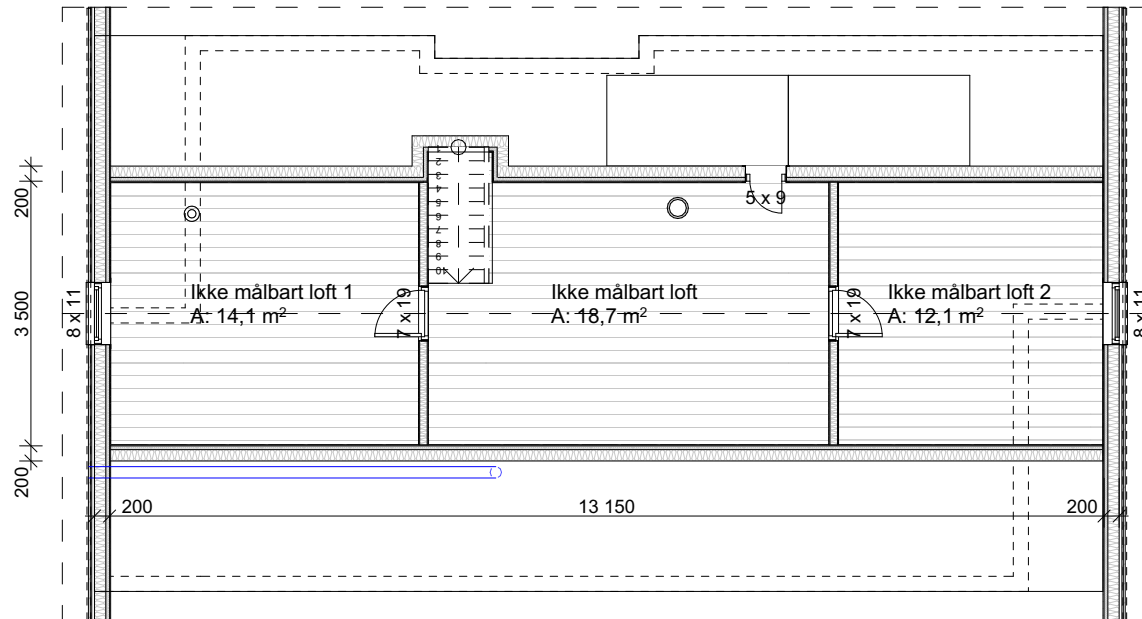

Disse tegningene kan ikke benyttes i  
 prosjekter hvor Familiehytta AS ikke er produsent.  
 Det kan forekomme mindre avvik på innvendig mål.


Oppdragsgiver  
 Navn: Modell 2  
 Prosjektnr:



Økernveien 94  
 0579 Oslo  
 Tlf: 22 16 35 00  
 www.familiehytta.no

## Furutangen 85 Salgstegninger

						Tegn. Navn	Gnr./bnr.:	Dato:	Fag:
						Versjon V20-1	Adresse postnr kommune	14.02.2024	ARK
						Kontr.	Loftsplan	Tegningsnr.: A-101	Rev.
Rev.	Dato	Rev. gjelder		Tegn.	Kontr.			Målestokk 1:100	mm

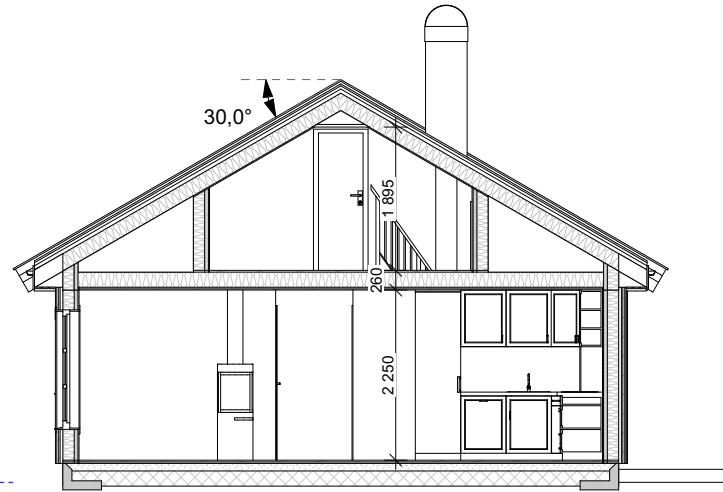

Disse tegningene kan ikke benyttes i prosjekter hvor Familiehytta AS ikke er produsent. Det kan forekomme mindre avvik på innvendig mål.


Oppdragsgiver  
 Navn: Modell 2  
 Prosjektnr:



Økernveien 94  
 0579 Oslo  
 Tlf: 22 16 35 00  
 www.familiehytta.no

## Furutangen 85 Salgstegninger

						Tegn. Navn	Gnr./bnr.:	Dato:	Fag:
						Versjon V20-1	Adresse postnr kommune	14.02.2024	ARK
						Kontr.		Tegningsnr.: A-102	Rev.
Rev.	Dato	Rev. gjelder		Tegn.	Kontr.		<b>Snitt A</b>	Målestokk 1:100	mm

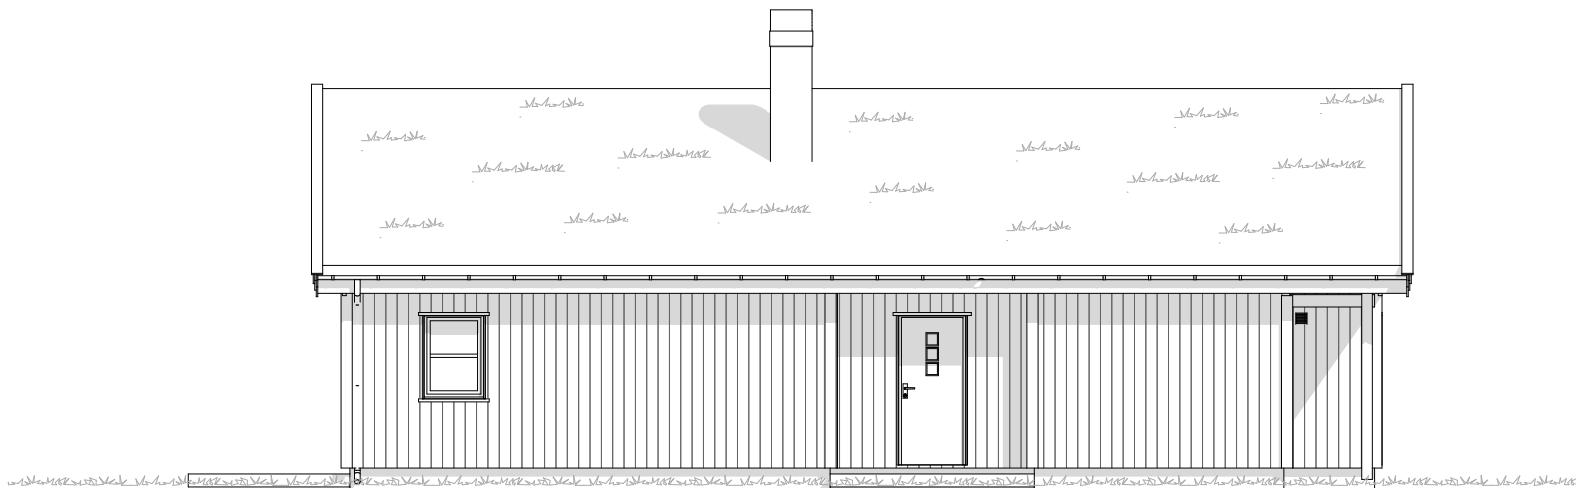

Fasade 1

Disse tegningene kan ikke benyttes i prosjekter hvor Familiehytta AS ikke er produsent. Det kan forekomme mindre avvik på innvendig mål.


Oppdragsgiver  
 Navn: Modell 2  
 Prosjektnr:



Økernveien 94  
 0579 Oslo  
 Tlf. 22 16 35 00  
 www.familiehytta.no

## Furutangen 85 Salgstegninger

					Tegn. Navn	Gnr./bnr.:	Dato:	Fag:
					Versjon V20-1	Adresse postnr kommune	14.02.2024	ARK
					Kontr.	Fasade 1	Tegningsnr.: A-103	Rev.
Rev.	Dato	Rev. gjelder	Tegn.	Kontr.			Målestokk 1:100	mm

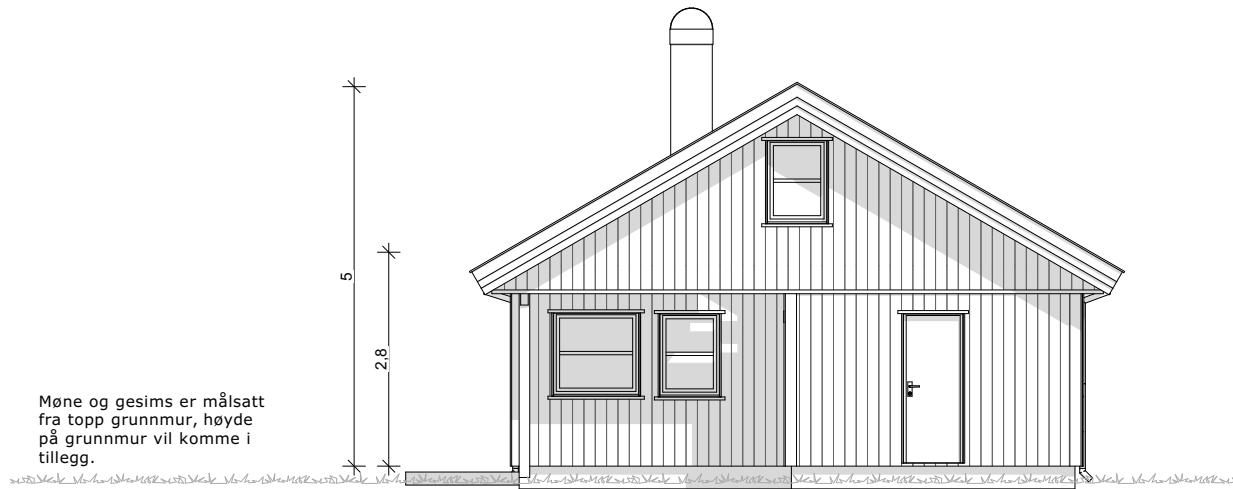

Fasade 2

Disse tegningene kan ikke benyttes i prosjekter hvor Familiehytta AS ikke er produsent. Det kan forekomme mindre avvik på innvendig mål.

Oppdragsgiver  
 Navn: Modell 2  
 Prosjektnr:



Økernveien 94  
 0579 Oslo  
 Tlf. 22 16 35 00  
 www.familiehytta.no

## Furutangen 85 Salgstegninger

					Tegn. Navn	Gnr./bnr.:	Dato:	Fag:
					Versjon V20-1	Adresse postnr kommune	14.02.2024	ARK
					Kontr.	Fasade 2	Tegningsnr.: A-104	Rev.
Rev.	Dato	Rev. gjelder	Tegn.	Kontr.			Målestokk 1:100	mm



Fasade 3

Disse tegningene kan ikke benyttes i prosjekter hvor Familiehytta AS ikke er produsent. Det kan forekomme mindre avvik på innvendig mål.


Oppdragsgiver  
 Navn: Modell 2  
 Prosjektnr:



Økernveien 94  
 0579 Oslo  
 Tlf. 22 16 35 00  
 www.familiehytta.no

## Furutangen 85 Salgstegninger

						Tegn. Navn	Gnr./bnr.:	Dato:	Fag:
						Versjon V20-1	Adresse postnr kommune	14.02.2024	ARK
						Kontr.	Fasade 3	Tegningsnr.: A-105	Rev.
Rev.	Dato	Rev. gjelder		Tegn.	Kontr.			Målestokk 1:100	mm

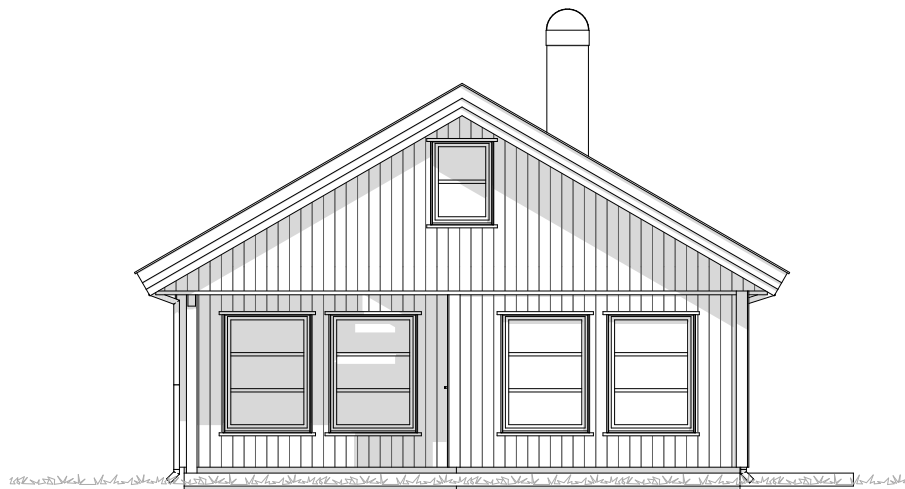

Fasade 4

Disse tegningene kan ikke benyttes i prosjekter hvor Familiehytta AS ikke er produsent. Det kan forekomme mindre avvik på innvendig mål.

Oppdragsgiver  
 Navn: Modell 2  
 Prosjektnr:



Økernveien 94  
 0579 Oslo  
 Tlf: 22 16 35 00  
 www.familiehytta.no

## Furutangen 85 Salgstegninger

						Tegn. Navn	Gnr./bnr.:	Dato:	Fag:
						Versjon V20-1	Adresse postnr kommune	14.02.2024	ARK
						Kontr.	Fasade 4	Tegningsnr.: A-106	Rev.
Rev.	Dato	Rev. gjelder		Tegn.	Kontr.			Målestokk 1:100	mm



Disse tegningene kan ikke benyttes i prosjekter hvor Familiehytta AS ikke er produsent. Det kan forekomme mindre avvik på innvendig mål.

Oppdragsgiver  
Navn: Modell 2  
Prosjektnr:

 Familiehytta

Økernveien 94  
0579 Oslo  
Tlf: 22 16 35 00  
www.familiehytta.no

## Furutangen 85 Salgstegninger

						Tegn. Navn	Gnr./bnr.:	Dato:	Fag:
						Versjon V20-1	Adresse postnr kommune	14.02.2024	ARK
						Kontr.	Perspektiv	Tegningsnr.: A-107	Rev.
Rev.	Dato	Rev. gjelder		Tegn.	Kontr.			Målestokk 1:190,77	mm





Disse tegningene kan ikke benyttes i prosjekter hvor Familiehytta AS ikke er produsent. Det kan forekomme mindre avvik på innvendig mål.

Oppdragsgiver  
 Navn: Modell 2  
 Prosjektnr:



Økernveien 94  
 0579 Oslo  
 Tlf: 22 16 35 00  
 www.familiehytta.no

## Furutangen 85 Salgstegninger

					Tegn. Navn	Gnr./bnr.:	Dato:	Fag:
					Versjon V20-1	Adresse postnr kommune	14.02.2024	ARK
					Kontr.	Perspektiv	Tegningsnr.: A-108	Rev.
Rev.	Dato	Rev. gjelder	Tegn.	Kontr.			Målestokk 1:190,77	mm



Disse tegningene kan ikke benyttes i prosjekter hvor Familiehytta AS ikke er produsent. Det kan forekomme mindre avvik på innvendig mål.

Oppdragsgiver  
Navn: Modell 2  
Prosjektnr:

 Familiehytta

Økernveien 94  
0579 Oslo  
Tlf: 22 16 35 00  
www.familiehytta.no

## Furutangen 85 Salgstegninger

						Tegn. Navn	Gnr./bnr.:	Dato:	Fag:
						Versjon V20-1	Adresse postnr kommune	14.02.2024	ARK
						Kontr.	Perspektiv	Tegningsnr.: A-109	Rev.
Rev.	Dato	Rev. gjelder		Tegn.	Kontr.			Målestokk 1:190,77	mm



Disse tegningene kan ikke benyttes i prosjekter hvor Familiehytta AS ikke er produsent. Det kan forekomme mindre avvik på innvendig mål.

Oppdragsgiver  
 Navn: Modell 2  
 Prosjektnr:



Økernveien 94  
 0579 Oslo  
 Tlf: 22 16 35 00  
 www.familiehytta.no

## Furutangen 85 Salgstegninger

						Tegn. Navn	Gnr./bnr.:	Dato:	Fag:
						Versjon V20-1	Adresse postnr kommune	14.02.2024	ARK
						Kontr.	Perspektiv	Tegningsnr.: A-110	Rev.
Rev.	Dato	Rev. gjelder		Tegn.	Kontr.			Målestokk 1:190,77	mm