



# SITUASJONSKART

Eiendom:

Gnr: 187

Bnr: 16

Fnr: 39

Snr: 0

Adresse: Nedre Trollhøside 28, 2683 TESSANDEN


Hj.haver/Fester:



**VÅGÅ  
KOMMUNE**

Dato: 28/5-2026 Sign:

Målestokk  
1:1000

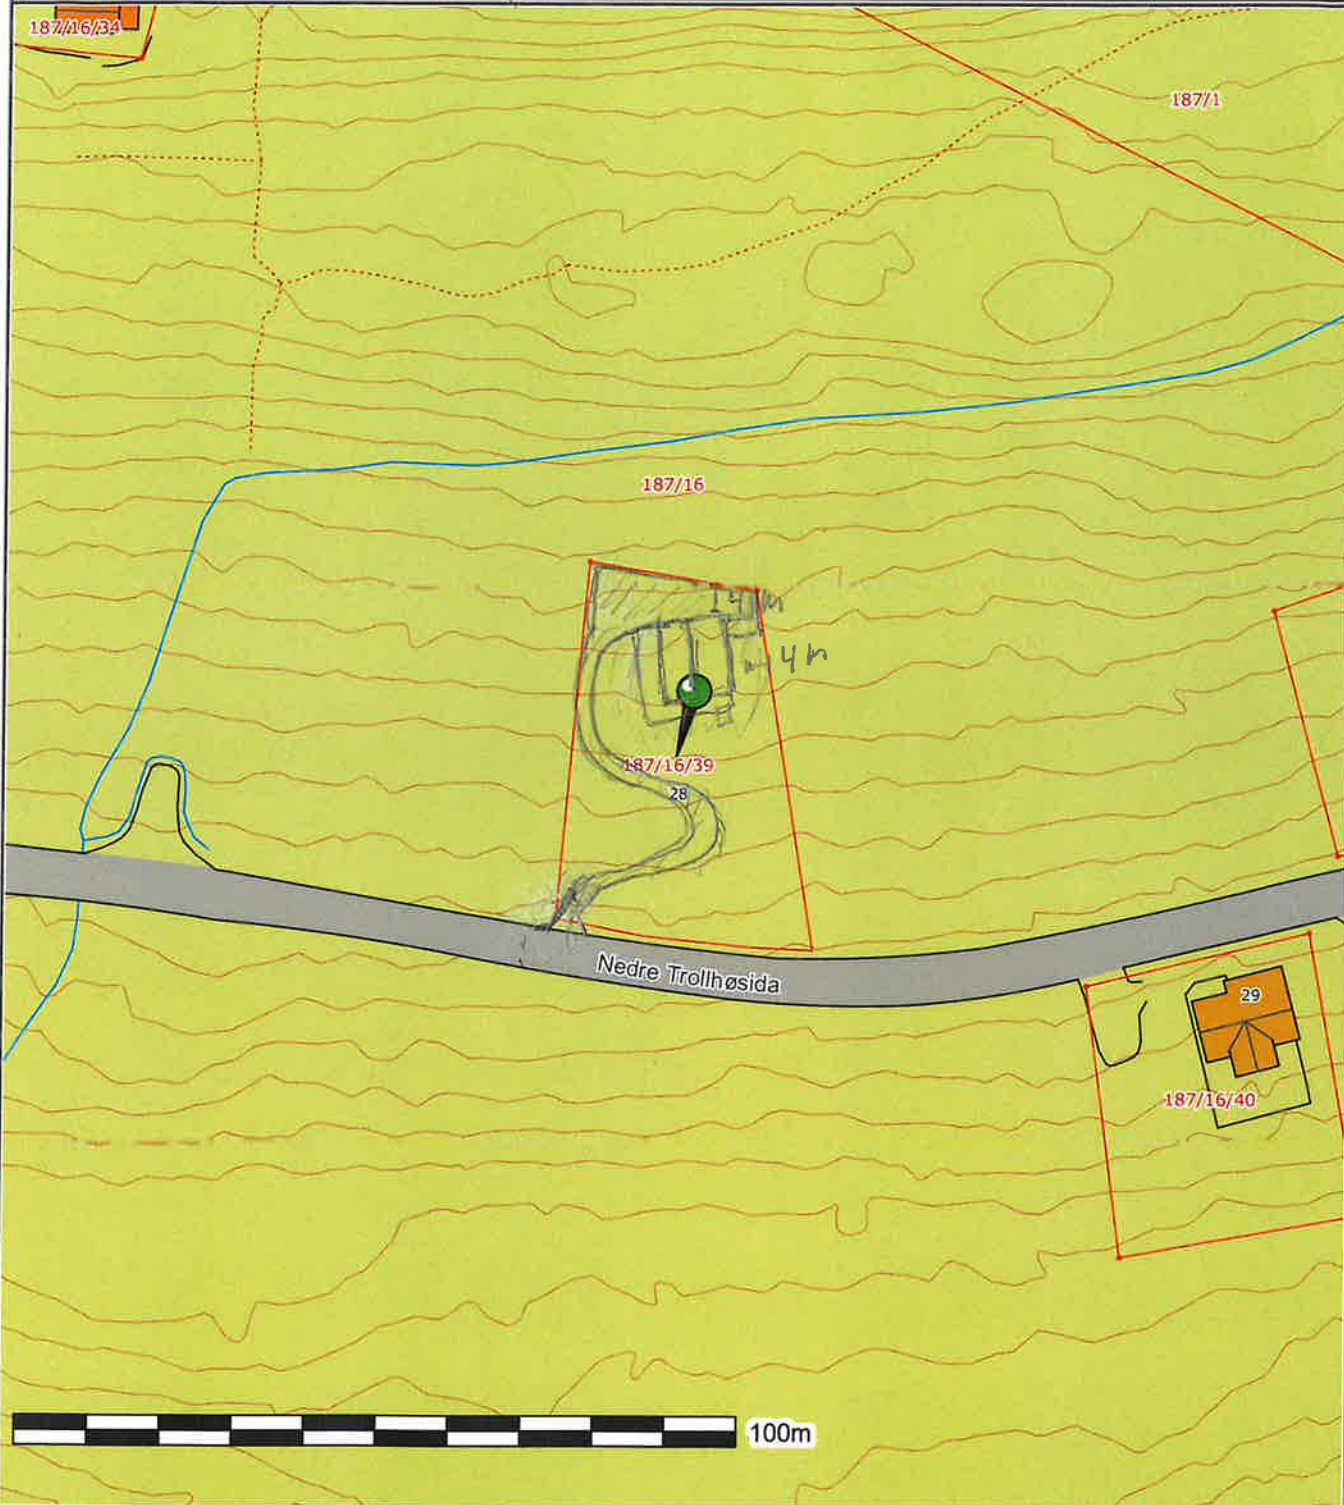

Det tas forbehold om at det kan forekomme feil på kartet, bla. gjelder dette eiendomsgrenser, ledninger/kabler, kummer m.m. som i forbindelse med prosjektering/anleggsarbeid må undersøkes nærmere.