
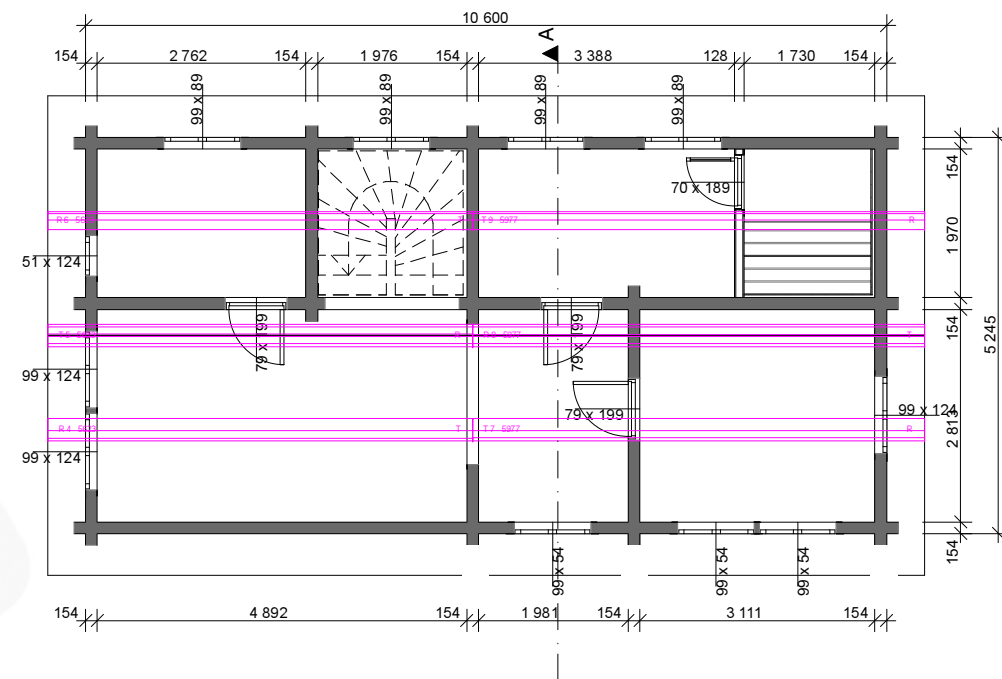


Modell: Björnänge 1 K	Prosjektnr.: #PIn
Tegning: Fasader og perspektiv	Gnr./Bnr./Festnr.: # Sign.: HPH
Tiltakshaver: Kundens navn Byggested	Dato: 11.02.2022
© Alle rettigheter tilhører Øverbygg AS. Kopiering eller bruk av disse tegningene er forbudt uten skriftlig samtykke	Målestokk: 1:100
Prosjekterende: Øverbygg AS Industriv 250 7760 Snåsa Foretagnr.: 914 063 701	Format: A3
www.Overbygg.no Email: firmapost@overbygg.no Tlf. +47 741 38100	Rev.:
 ØVERBYGG Vi bygger tomterhus med outline	



Plan 1. etasje

Plan 2. etasje

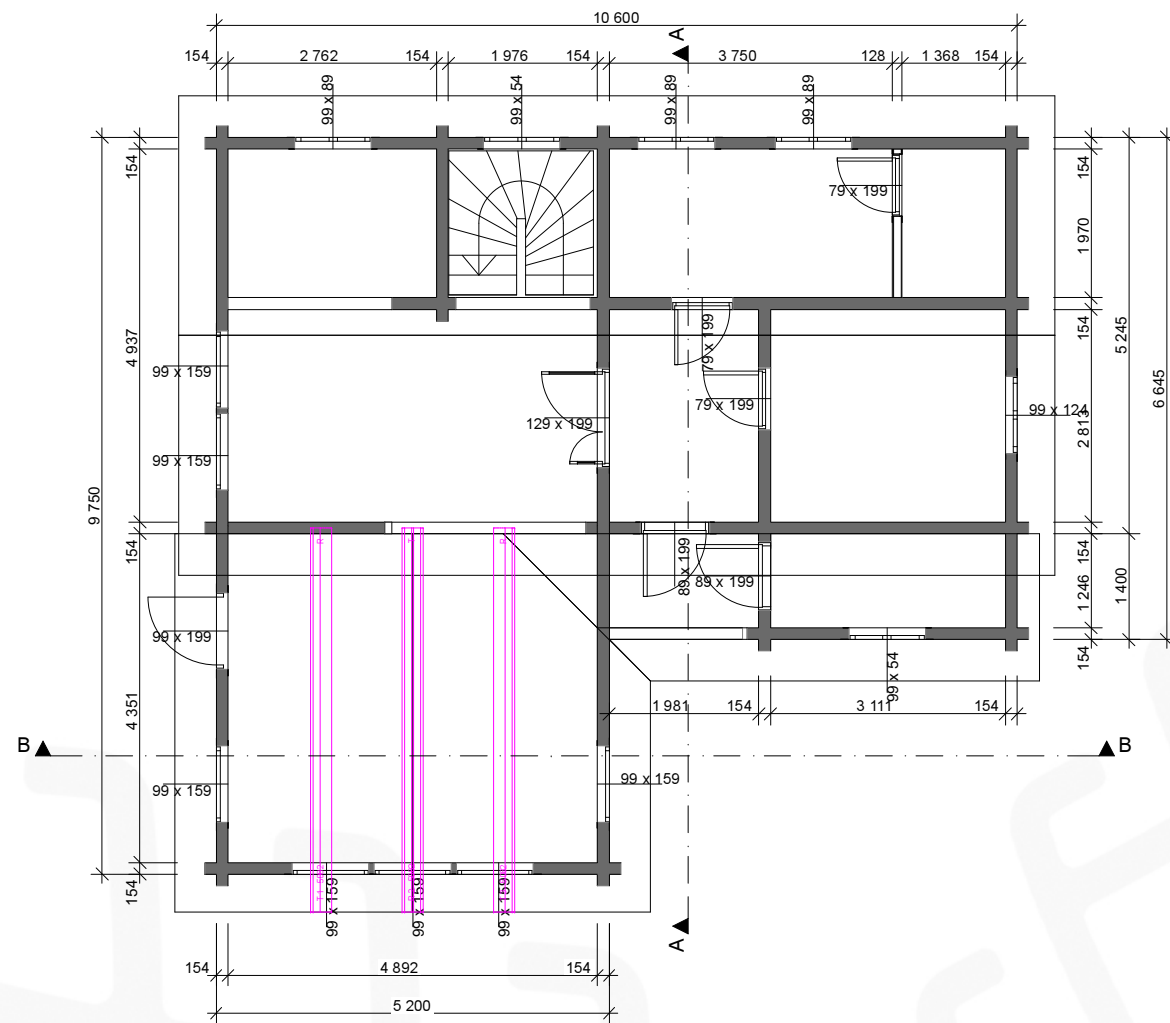


Snitt A-A



Snitt B-B

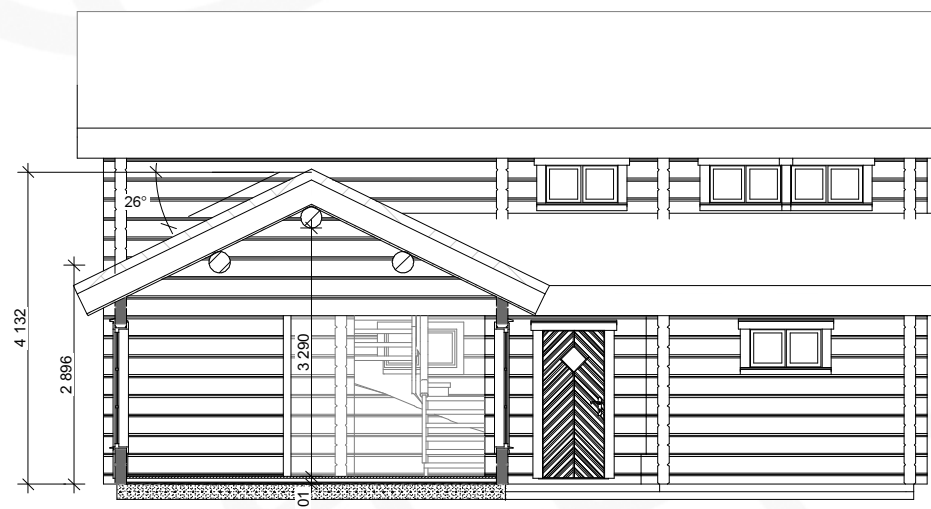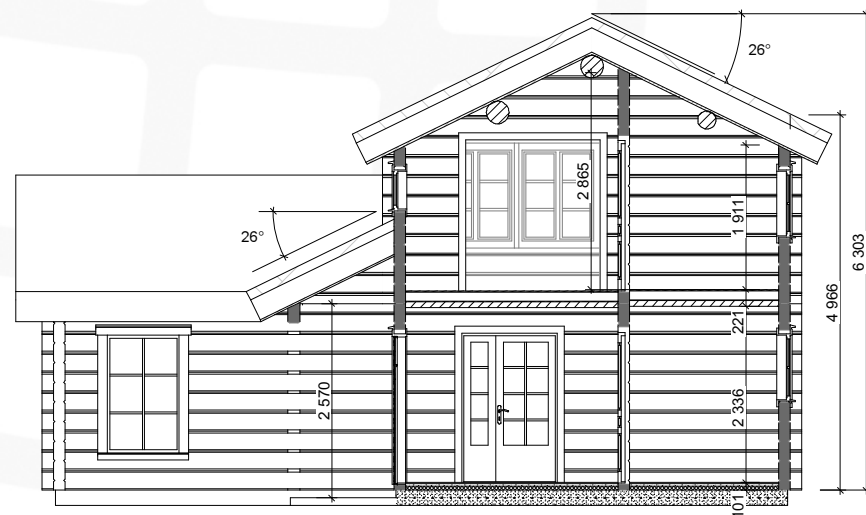


Alle mål på snitt er før siging.
Vi beregner normalt 3% sig.
Alle mål under takåser er målt i toppenden.

BYA: 86,5 m²
BRA: 131,5 m²
(50,8+80,7)
Oppvarmet areal: 123,5 m²

Modell: Bjørnåge 1 K	Prosjektnr.: #PIn
Tegning: Plantegning og snitt	Gnr./Bnr./Festnr.: # Sign.: HPH
Tiltakshaver: Kundens navn Byggested	Dato: 11.02.2022
© Alle rettigheter tilhører Øverbygg AS. Kopiering eller bruk av disse tegningene er forbudt uten skriftlig samtykke	Målestokk: 1:100
Prosjekterende: Øverbygg AS	Format: A3
Industri 250 7760 Snåsa Foretagnr.: 914 063 701	Rev.:
www.Overbygg.no Email: firmapost@overbygg.no Tlf. +47 741 38100	 ØVERBYGG Vi bygger tomterhus med outback

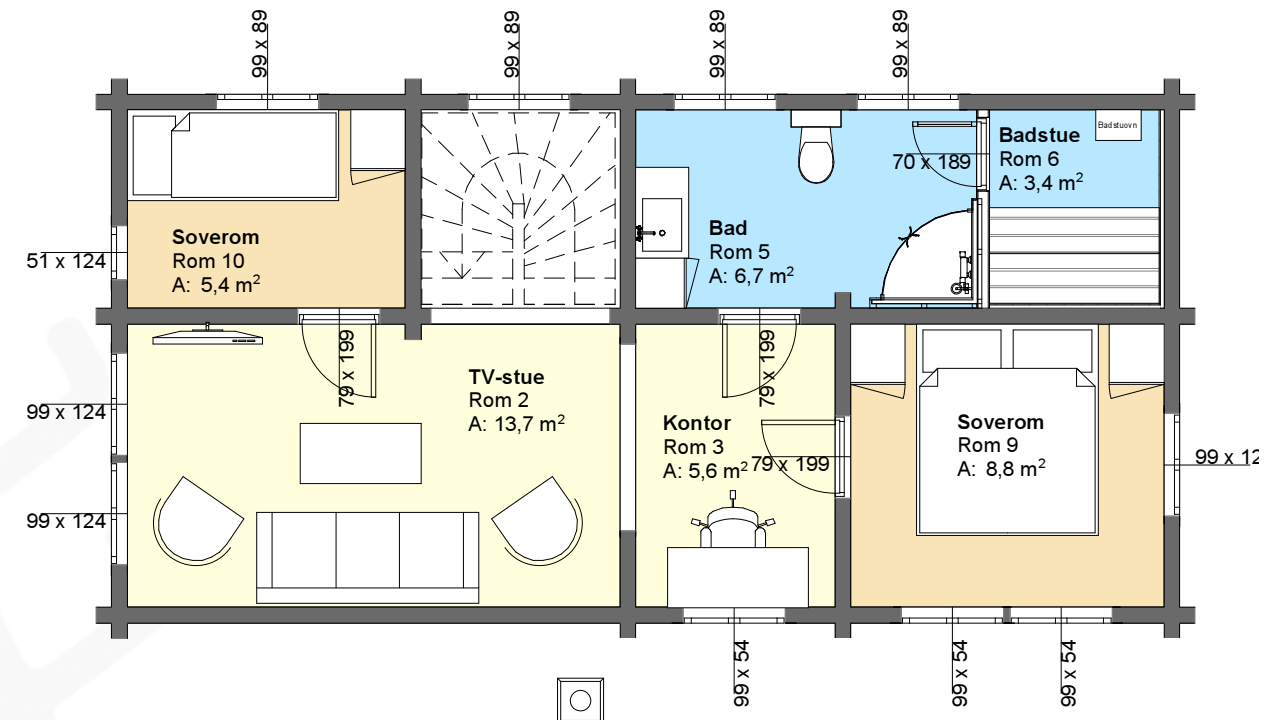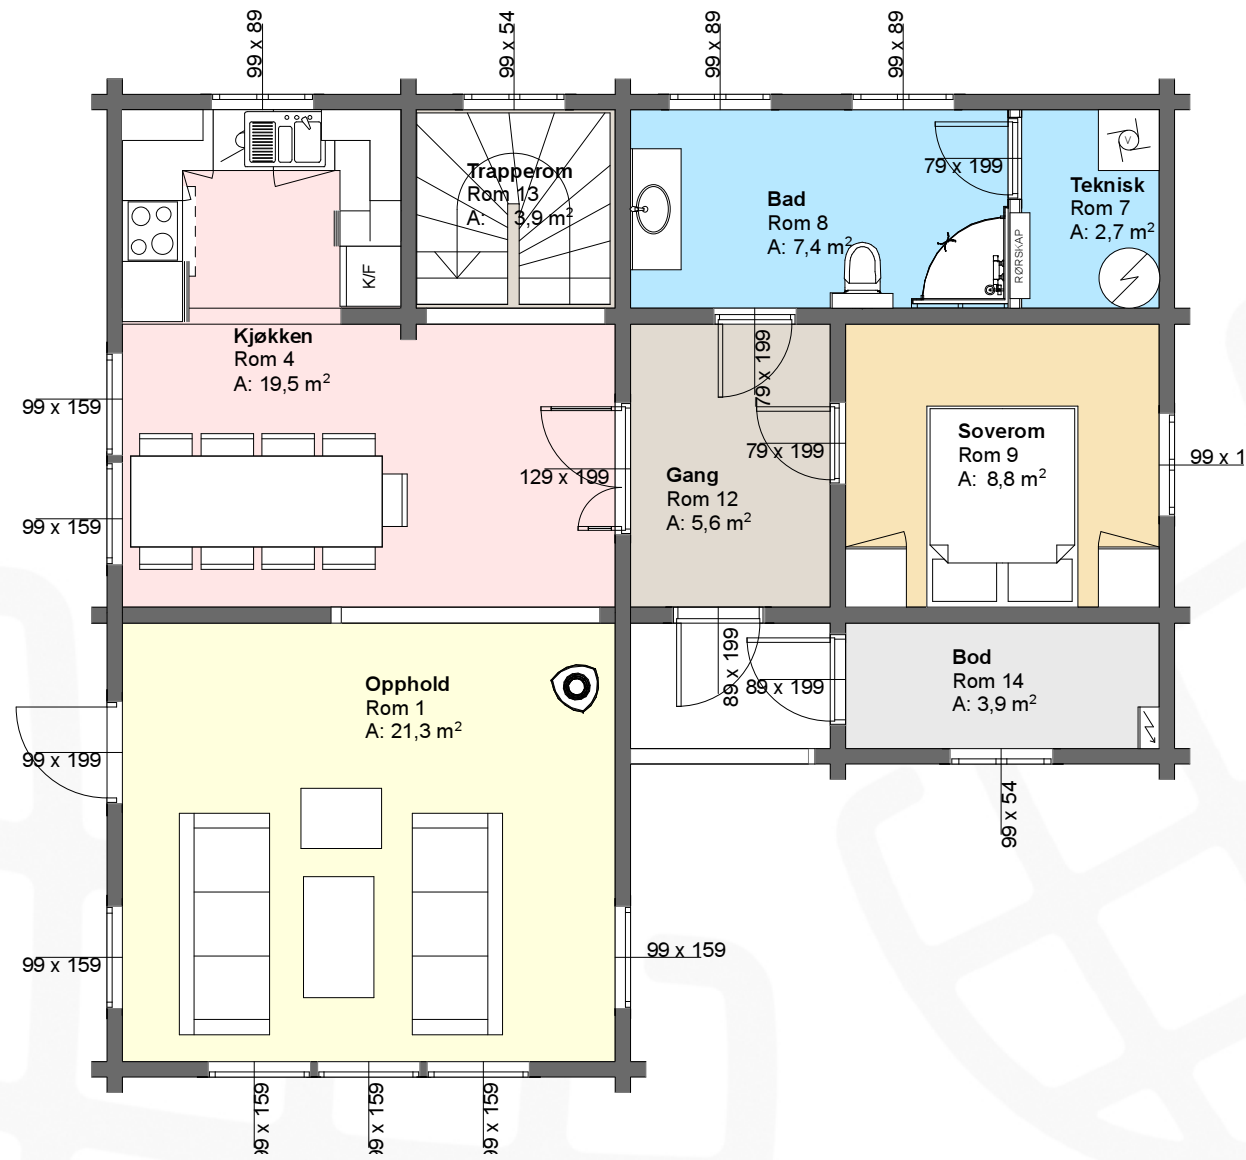

Modell: Björnänge 1 K	Prosjektnr.: #PIn
Tegning: Romplan	Gnr./Bnr./Festenr.: # Sign.: HPH
Tiltakshaver: Kundens navn Byggested	Dato: 11.02.2022
© Alle rettigheter tilhører Øverbygg AS. Kopiering eller bruk av disse tegningene er forbudt uten skriftlig samtykke	Målestokk: 1:75
Prosjekterende: Øverbygg AS Industriv 250 7760 Snåsa Foretagnr.: 914 063 701	Format: A3
www.Overbygg.no Email: firmapost@overbygg.no Tlf. +47 741 38100	Rev.:
	 ØVERBYGG Vi bygger tomterhus med outback