

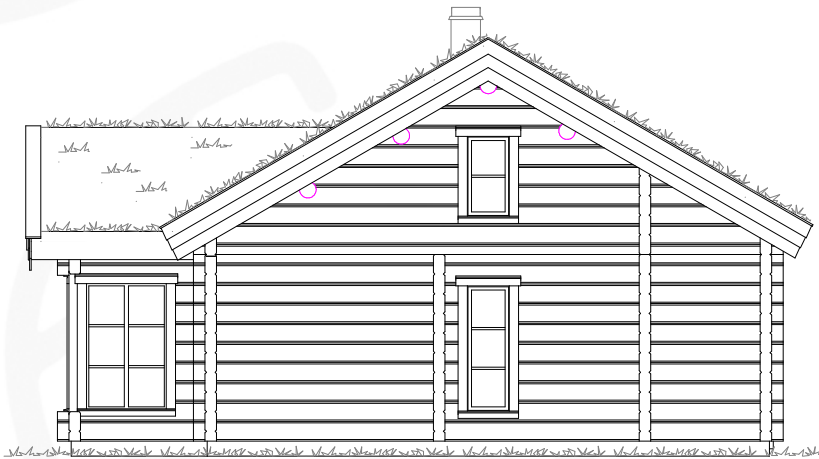
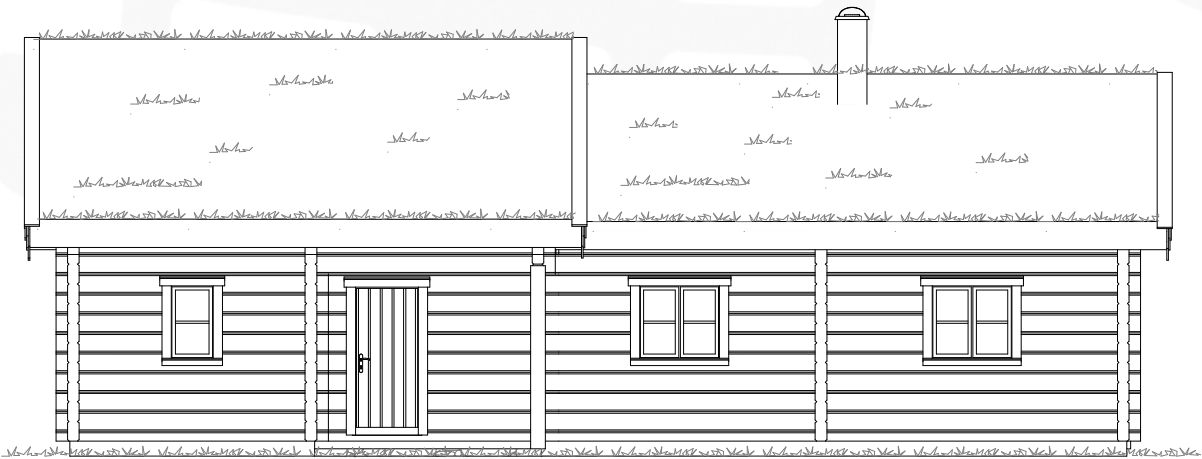
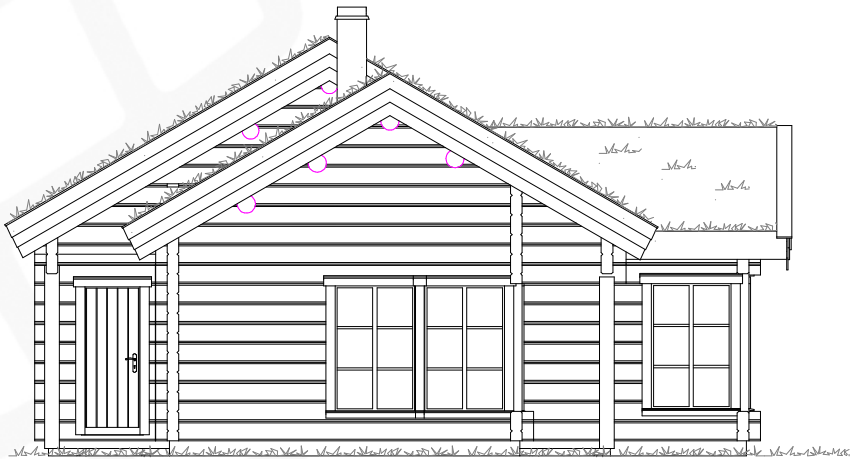
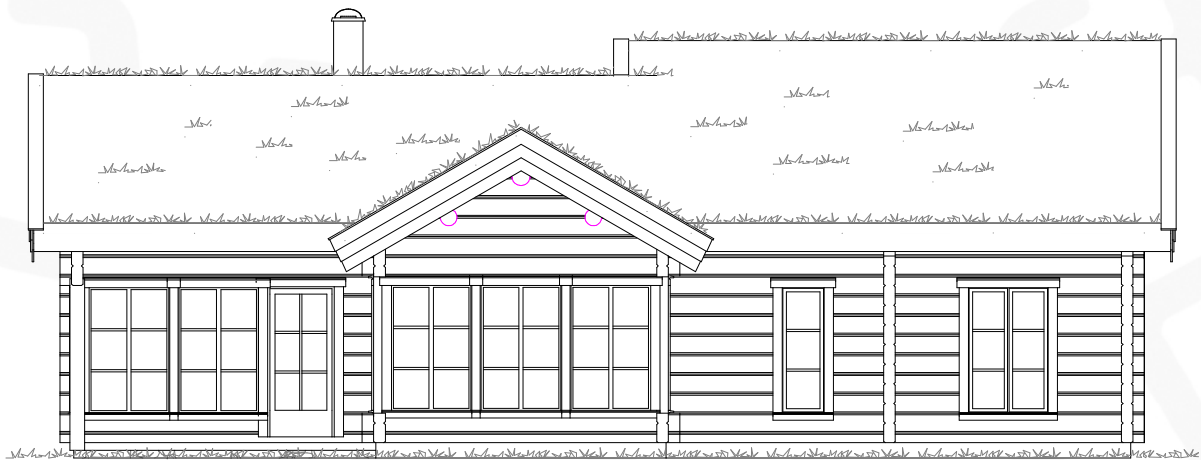


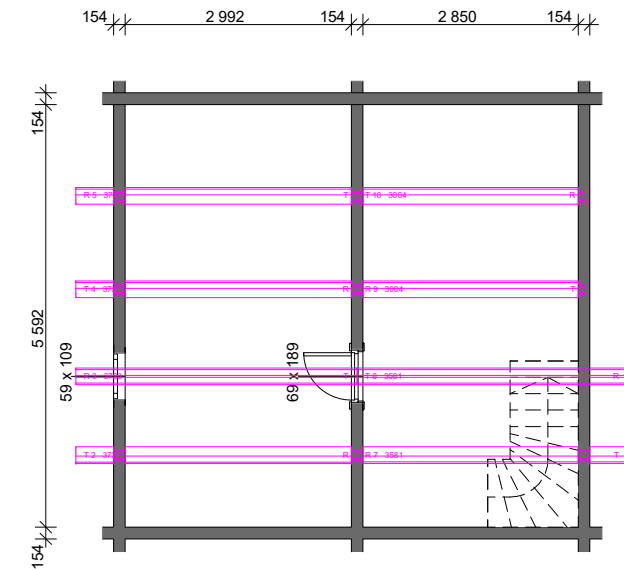


Modell: Fagerlitjønna 2 K 6"11"		Prosjektnr.: 2300..	
Tegning: Fasader og perspektiv		Gnr./Bnr./Festenr.: #	Sign.: SEG
Tiltakshaver: Kundens navn Sted tomtens plassering		Dato: 31.10.23	
© Alle rettigheter tilhører Øverbygg AS. Kopiering eller bruk av disse tegningene er forbudt uten skriftlig samtykke		Målestokk: 1:100	
Prosjekterende: Øverbygg Norge AS Industriv 250 7760 Snåsa Foretagns.: 914 063 701		Format: A3	Rev.:
www.Overbygg.no Email: firmapost@overbygg.no Tlf. +47 741 38100		 ØVERBYGG Vi bygger tømmerhus med omtanke	

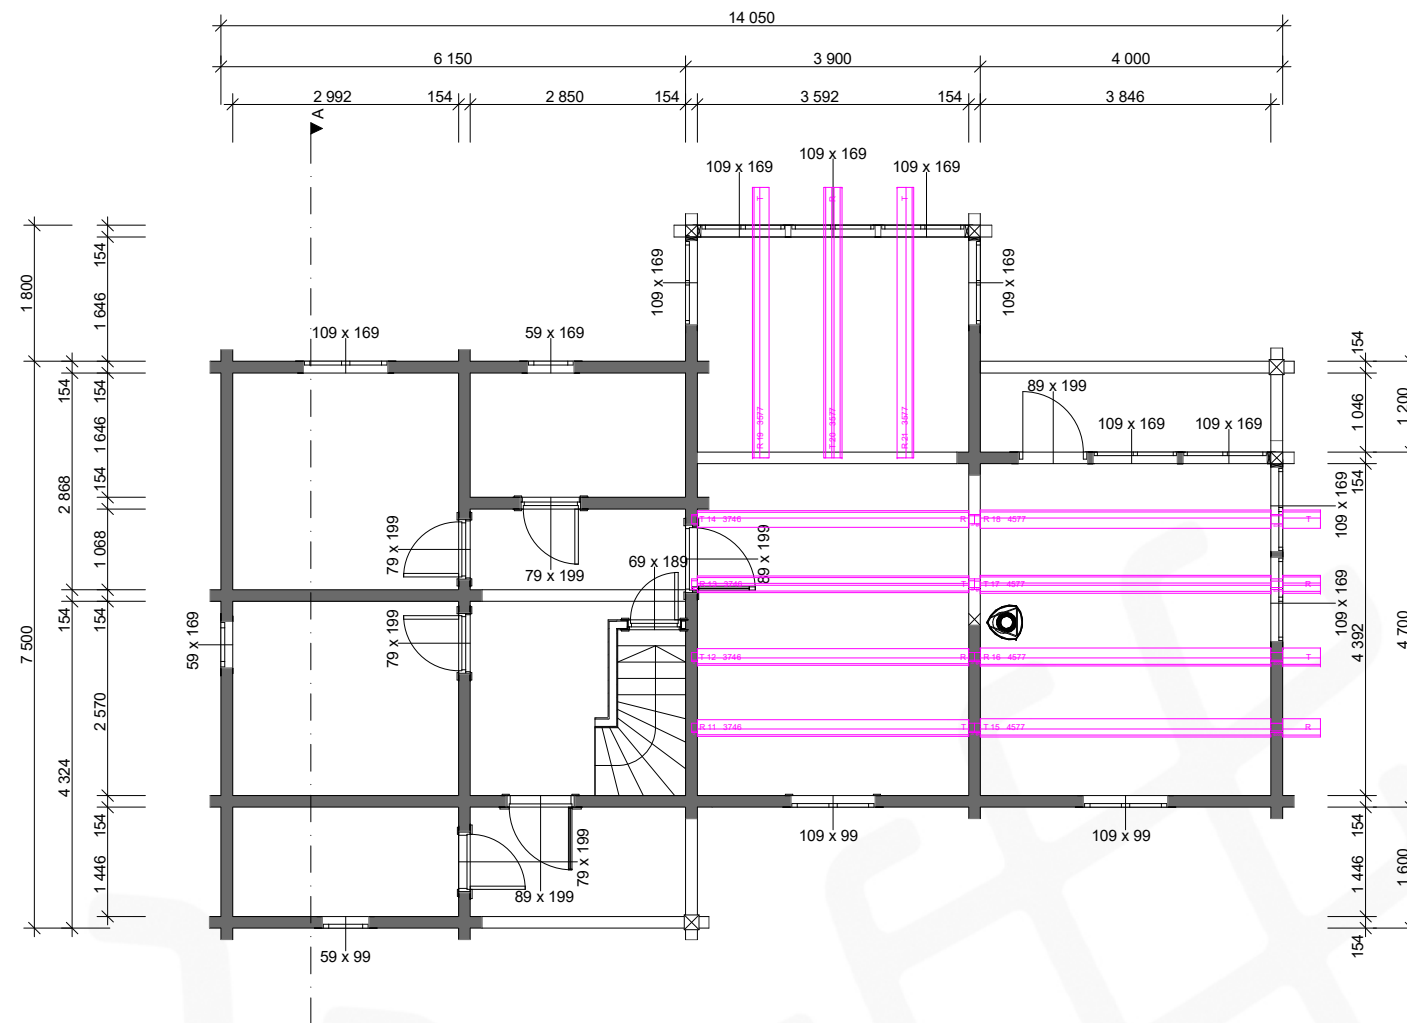


Alle mål på snitt er før siging.
Vi beregner normalt 3% sig.
Alle mål under takåser er målt i toppenden.

BYA: 100 m²
BRA: 92,7 + 15 = 107,7 m²
Oppvarmet areal: 99 m²

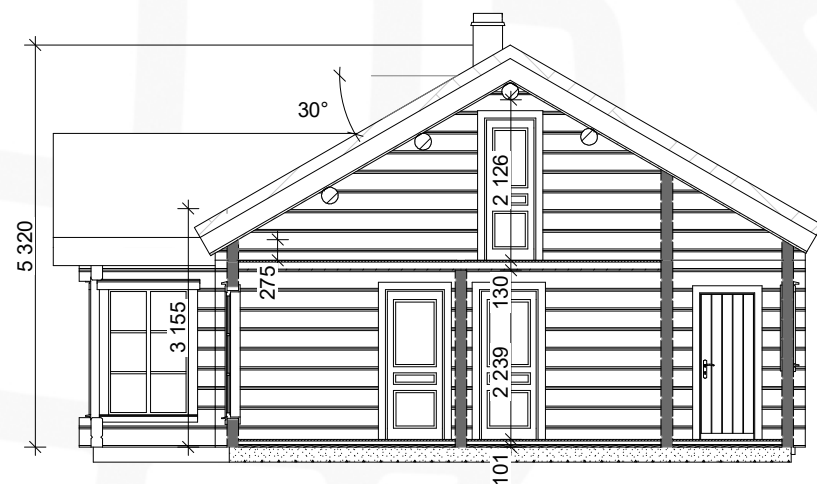

Modell: Fagerlitjønna 2 K 6"11"	Prosjektnr.: 2300..	
	Gnr./Bnr./Festenr.: #	Sign.: SEG
Tegning: Plantegning og snitt	Dato: 31.10.23	
	Målestokk: 1:100	
Tiltakshaver: Kundens navn Sted tomtens plassering	Format: A3	Rev.:
© <i>Alle rettigheter tilhører Øverbygg AS.</i> <i>Kopiering eller bruk av disse tegningene er forbudt</i> <i>uten skriftlig samtykke</i>		
Prosjekterende: Øverbygg Norge AS Industriv 250 7760 Snåsa Foretagnsnr.: 914 063 701	 ØVERBYGG Vi bygger lømmerhus med omtanke	
	www.øverbygg.no Email: firmapost@øverbygg.no Tlf. +47 741 38100	

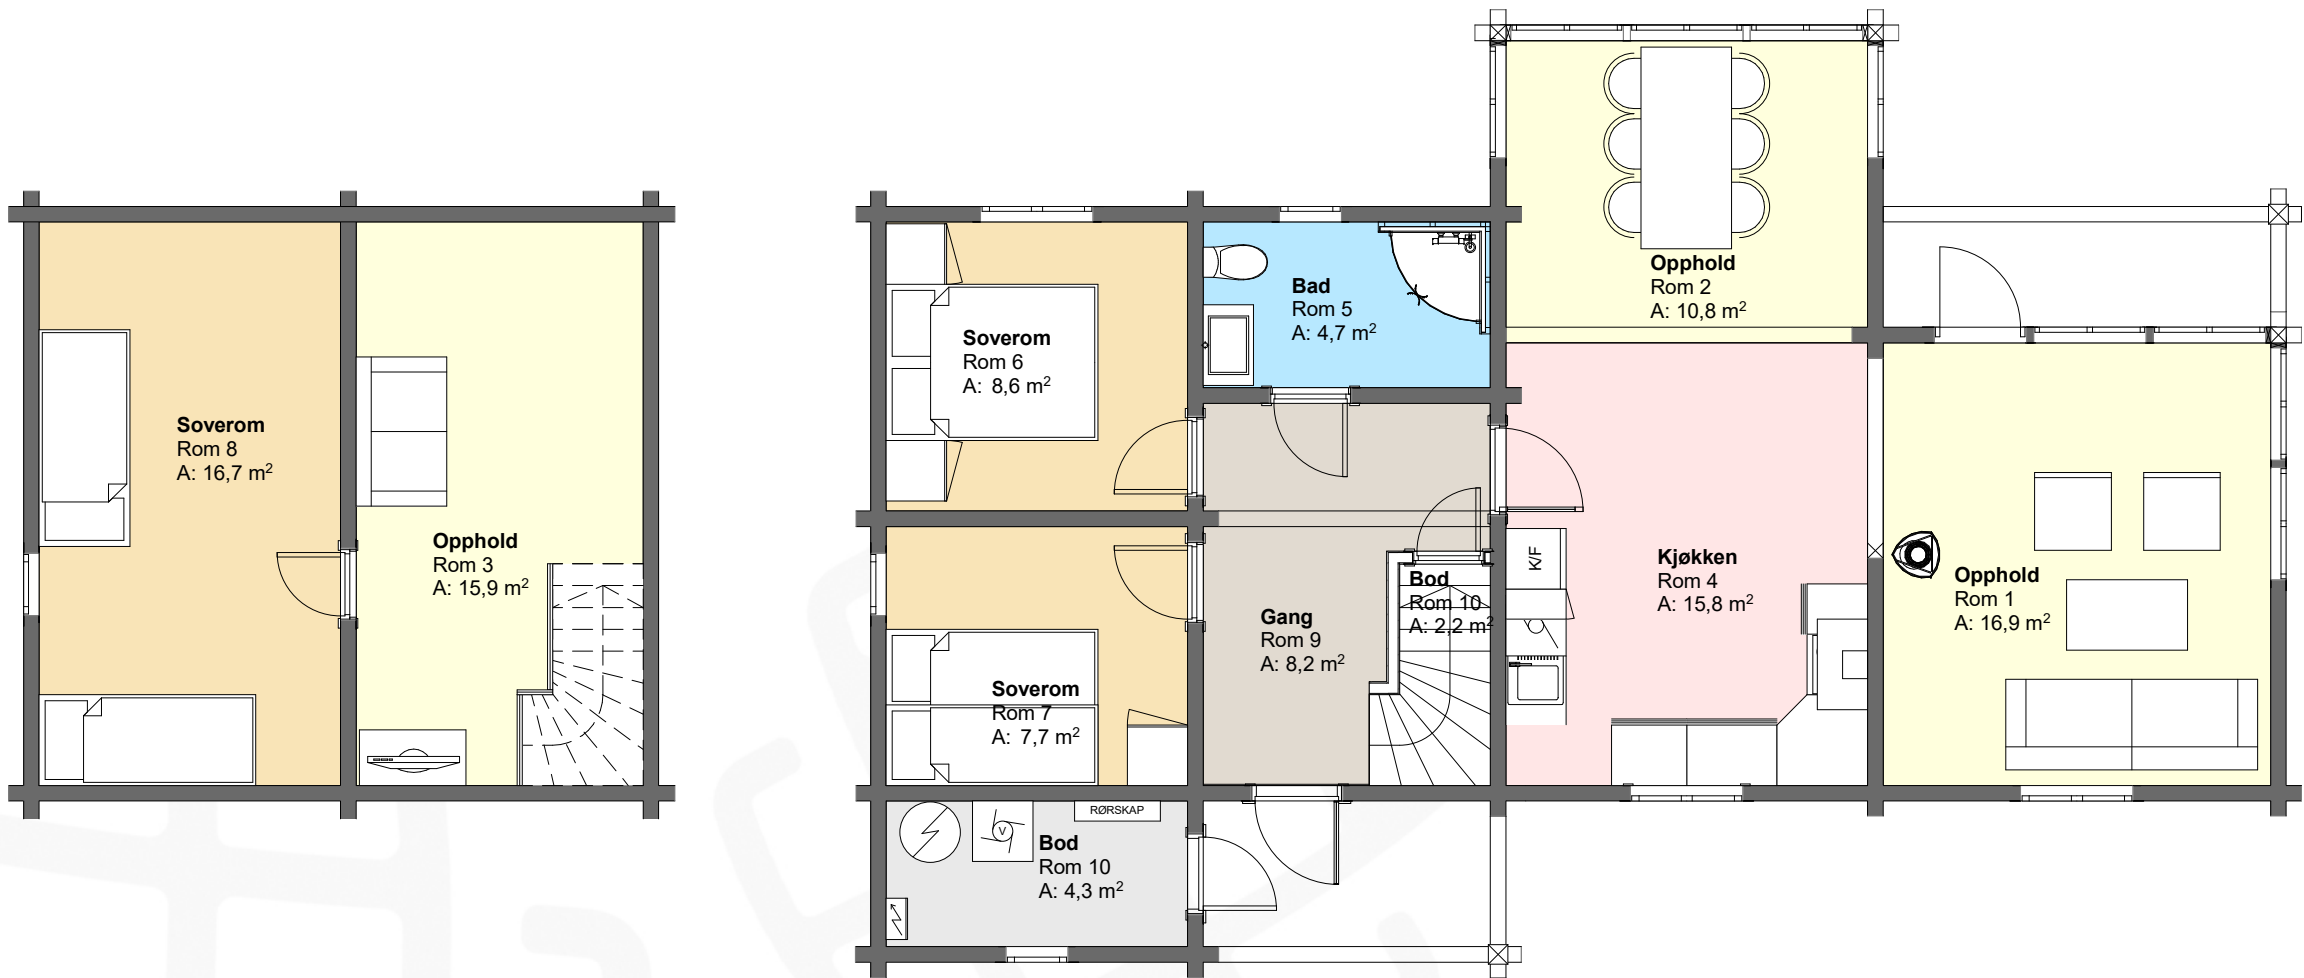

Modell: Fagerlitjønna 2 K 6"11"		Prosjektnr.: 2300..	
Tegning: Romplan		Gnr./Bnr./Festenr.: #	Sign.: SEG
Tiltakshaver: Kundens navn Sted tomtens plassering		Dato: 31.10.23	
© Alle rettigheter tilhører Øverbygg AS. Kopiering eller bruk av disse tegningene er forbudt uten skriftlig samtykke		Målestokk: 1:75	
Prosjekterende: Øverbygg Norge AS Industriv 250 7760 Snåsa Foretagns.: 914 063 701		Format: A3	Rev.:
www.overbygg.no Email: firmapost@overbygg.no Tlf. +47 741 38100		 ØVERBYGG Vi bygger tommerhus med omtanke	