
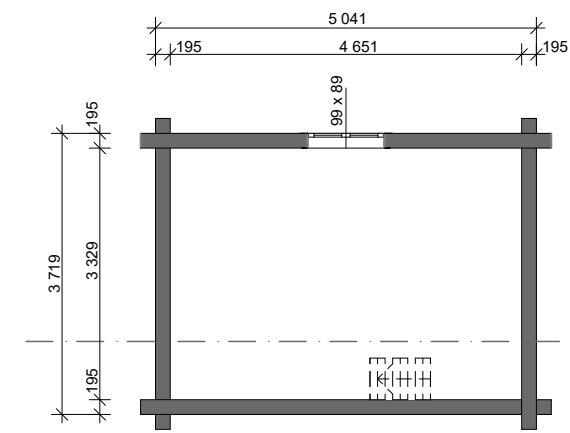
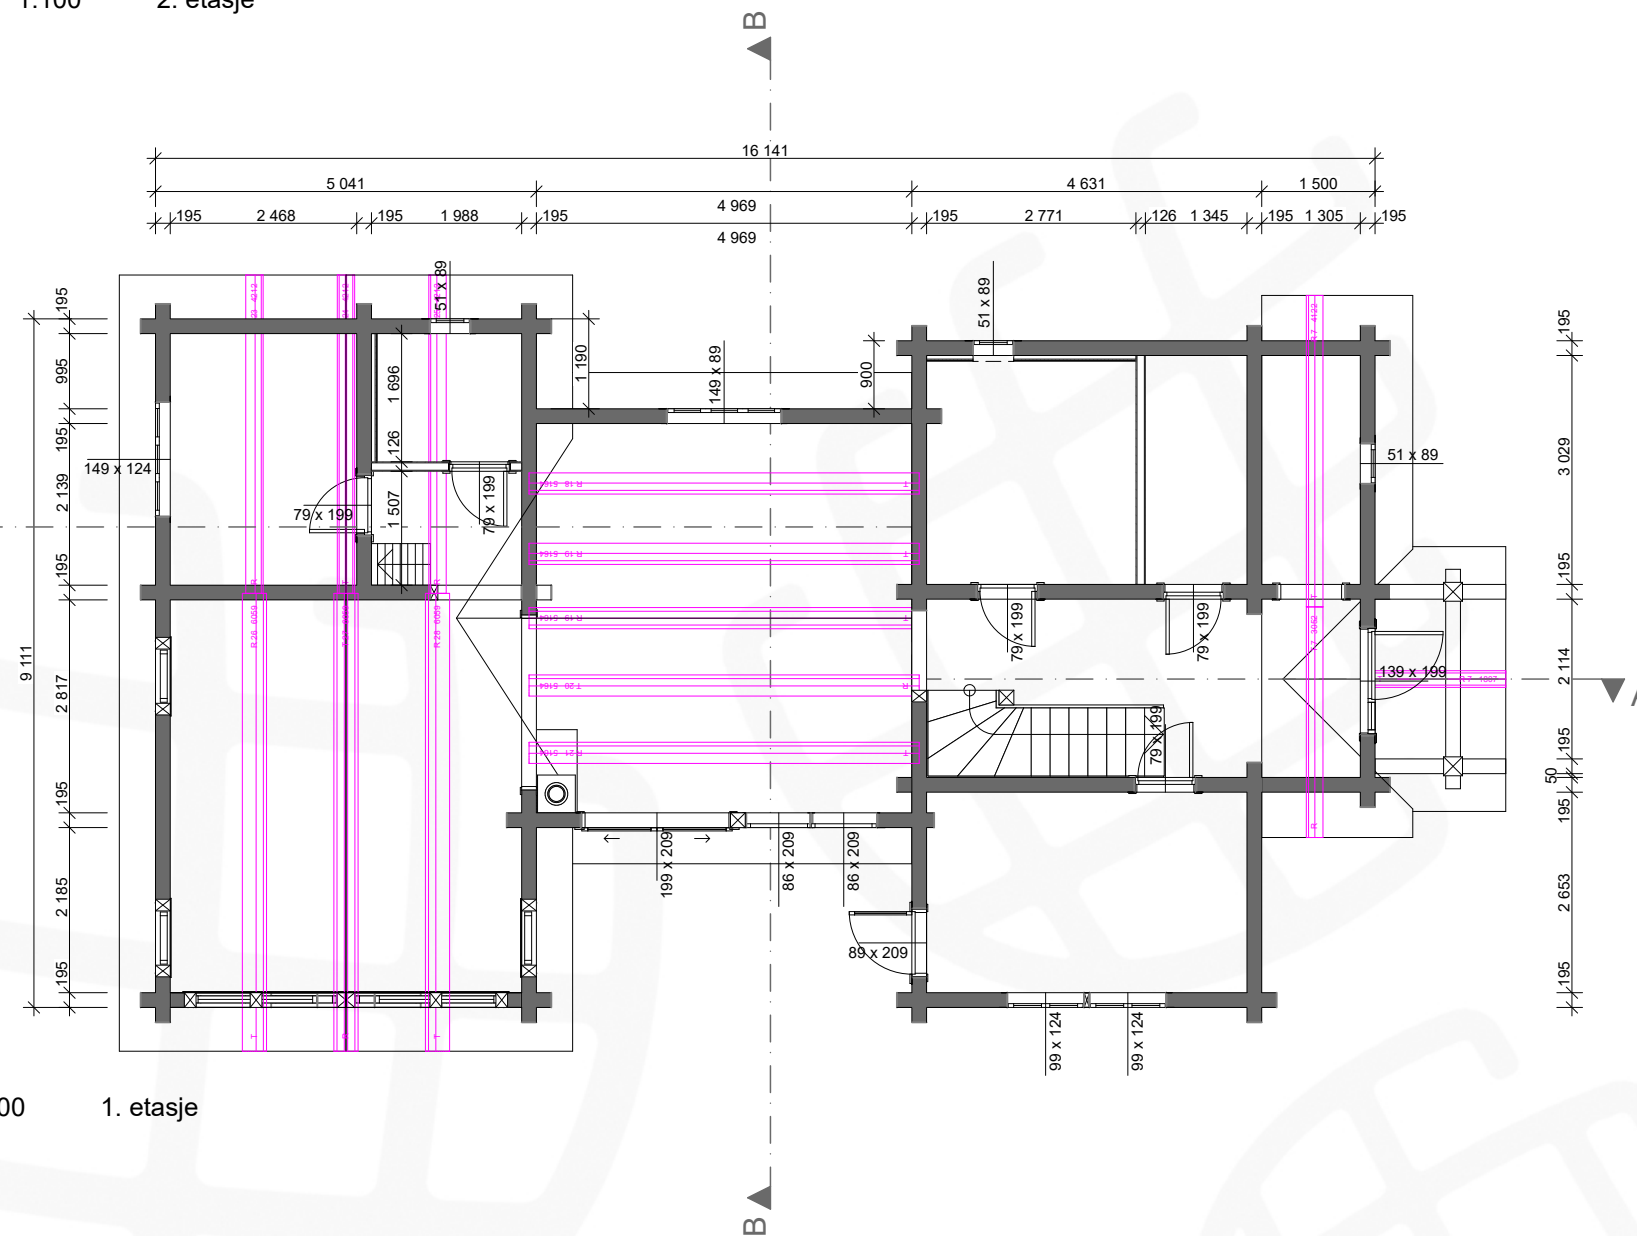





Modell: Andor 3 Hytte tilp	Tiltakshaver: Tiltakshaver Sted	Dato opprettet 27.04.2026	Gnr./Bnr./Festenr.. Gnr/Bnr/Festenr	Mål:	Format: A3	Prosjekterende: Øverbygg AS Industrivegen 250, 7760 Snåsa Foretagsnr.: 914 063 701	 OVERBYGG	Rev	Nr	Beskrivelse	Dato	Sign
Tegning: Perspektiv	© Alle rettigheter tilhører Øverbygg AS. Kopiering eller bruk av disse tegningene er forbudt uten skriftlig samtykke	Prosjektnr. 2600xx	Tegningsnr.. S10-	Sign. PBP	Rev. ID	www.overbygg.no Email: firmapost@overbygg.no Tlf. +47 741 38100						



1:100 2. etasje






1:100 1. etasje

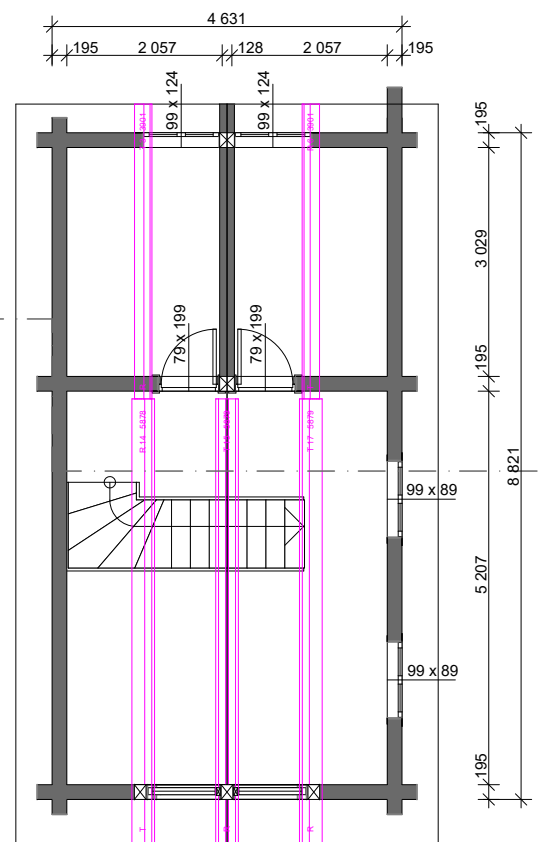

1:100 2. etasje

Alle mål på snitt er før siging
 Vi beregner normalt 3% sig.
 Alle mål under takåser er målt i toppenden.
 BYA: 126 m²
 BRA: 151 m²
 1 etg 115 m²; 2 etg 36 m²

Modell: Andor 3 Hytte tilp	Tiltakshaver: Tiltakshaver Sted	Dato opprettet 27.04.2026	Gnr./Bnr./Festen.. Gnr/Bnr/Festenr	Mål: 1:100	Format: A3	Prosjekterende: Øverbygg AS Industrivegen 250, 7760 Snåsa Foretagsnr.: 914 063 701	www.Overbygg.no Email: firmapost@overbygg.no Tlf. +47 741 38100		Rev	Nr	Beskrivelse	Dato	Sign
Tegning: Plantegninger	© Alle rettigheter tilhører Øverbygg AS. Kopiering eller bruk av disse tegningene er forbudt uten skriftlig samtykke	Prosjektnr. 2600xx	Tegningsnr.. S20-	Sign. PBP	Rev. ID								

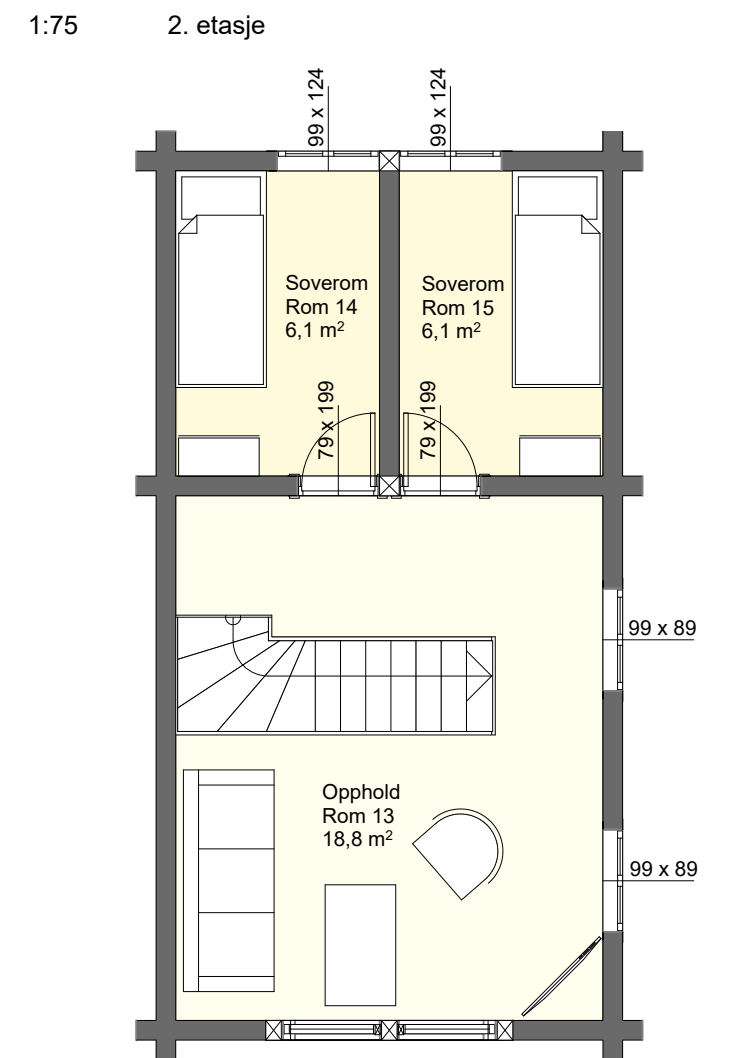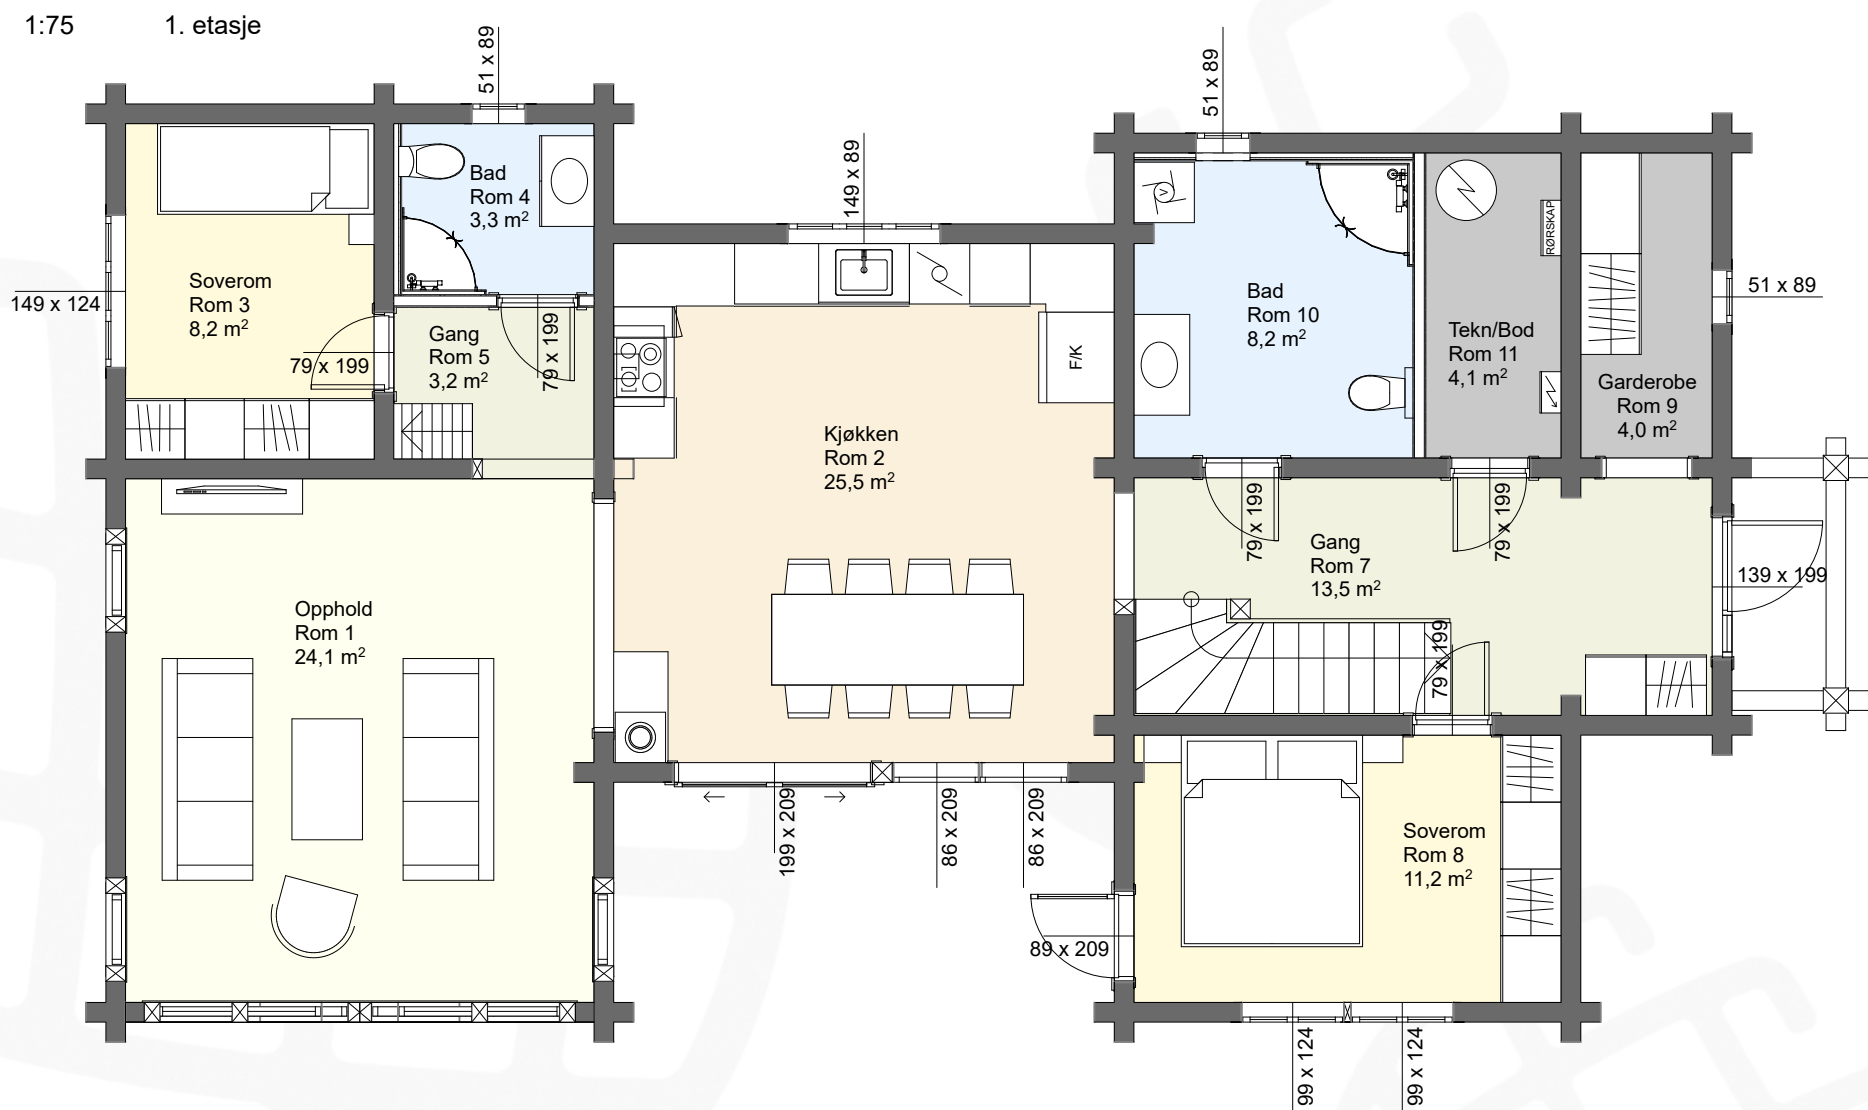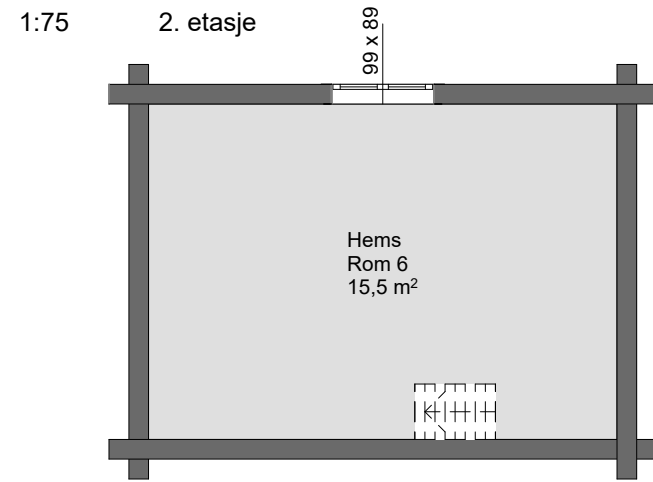

Modell:
Andor 3 Hytte tilp

Tiltakshaver:
Tiltakshaver
Sted

Dato opprettet
27.04.2026

Gnr./Bnr./Festen..
Gnr/Bnr/Festenr

Mål:
1:75

Format:
A3

Prosjekterende:

Øverbygg AS
Industrivegen 250,
7760 Snåsa
Foretagnsnr.: 914 063 701

www.oberbygg.no
Email: firmapost@oberbygg.no
Tlf. +47 741 38100



Rev	Nr	Beskrivelse	Dato	Sign

Tegning:
Møbelplan


© Alle rettigheter tilhører Øverbygg AS.
Kopiering eller bruk av disse tegningene er forbudt
uten skriftlig samtykke

Prosjektnr.
2600xx


Tegningsnr..
S30-

Sign.
PBP


Rev. ID

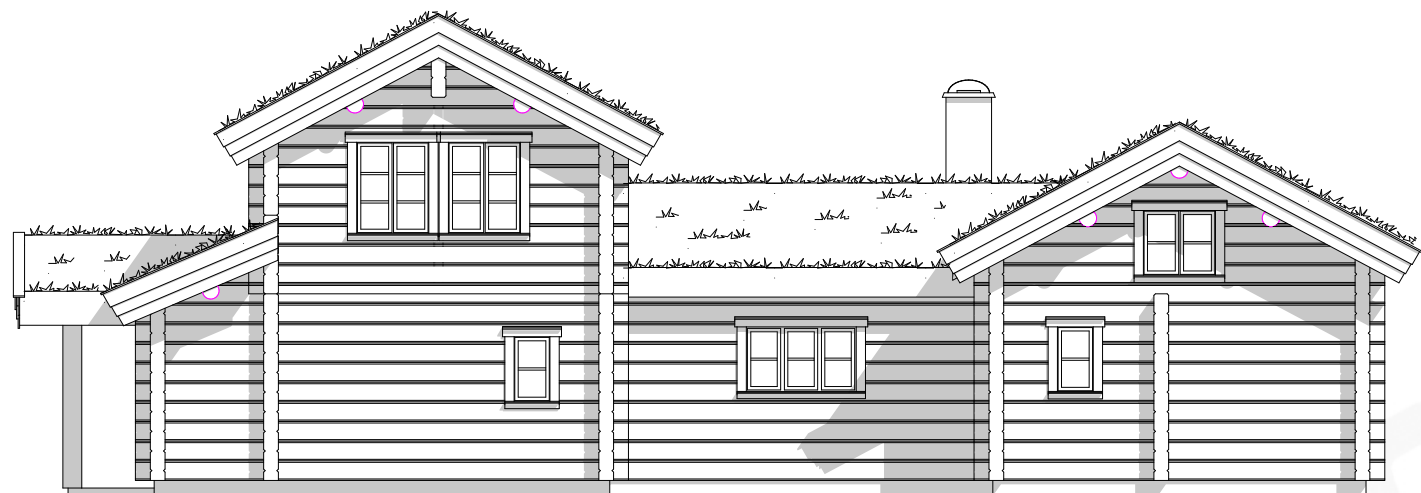


1:100 Fasade Nord

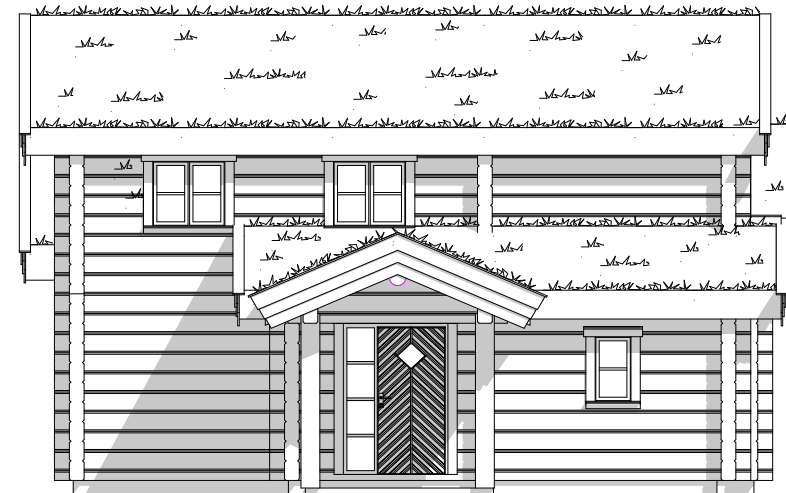


1:100 Fasade Øst

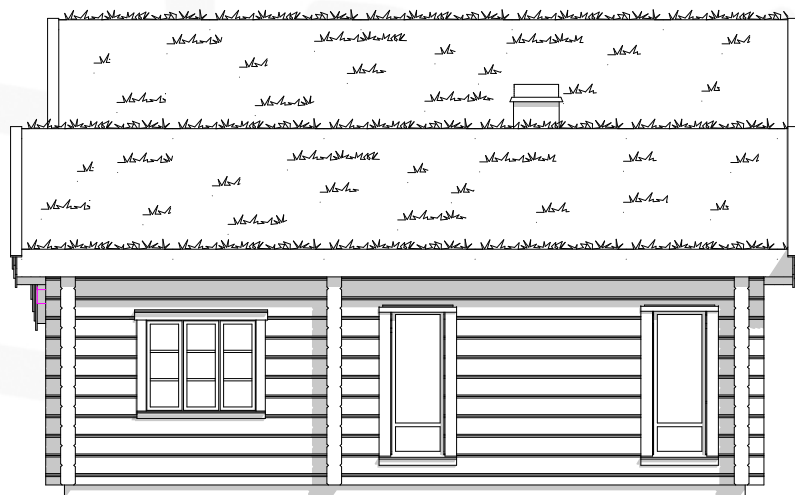

1:100 Fasade Vest

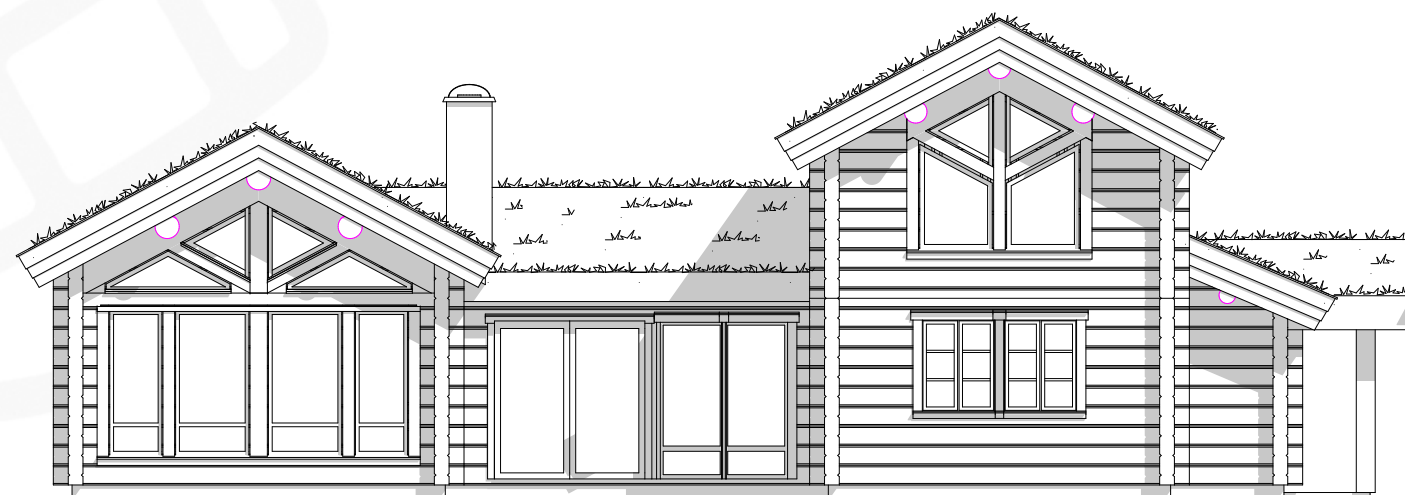

1:100 Fasade Sør

Modell: Andor 3 Hytte tilp	Tiltakshaver: Tiltakshaver Sted	Dato opprettet 27.04.2026	Gnr./Bnr./Festenr.. Gnr/Bnr/Festenr	Mål: 1:100	Format: A3	Prosjekterende: Øverbygg AS Industrivegen 250, 7760 Snåsa Foretagnsnr.: 914 063 701	 ØVERBYGG	Rev	Nr	Beskrivelse	Dato	Sign
Tegning: Fasader	© Alle rettigheter tilhører Øverbygg AS. Kopiering eller bruk av disse tegningene er forbudt uten skriftlig samtykke	Prosjektnr. 2600xx	Tegningsnr.. S40-	Sign. PBP	Rev. ID	www.Overbygg.no Email: firmapost@overbygg.no Tlf. +47 741 38100						

